


AV.P-1018

INSTITUTO DE GESTÃO FINANCEIRA SEGURANÇA SOCIAL  
DIVISÃO DE VENDAS  
fotocópia autêntica, constituída por 1 folha  
colando esta, que faz extrato do original

*[Handwritten signature]*

- AFECTAÇÃO - 4 (HABITAÇÃO SOCIAL)
- ÁREA IMPLANTAÇÃO - 2 22,25m<sup>2</sup>
- ÁREA BRUTA PRIVATIVA (2ª A) = 57,00m<sup>2</sup>
- PERMILHAÇÃO JA FRACÇÃO - 57,80

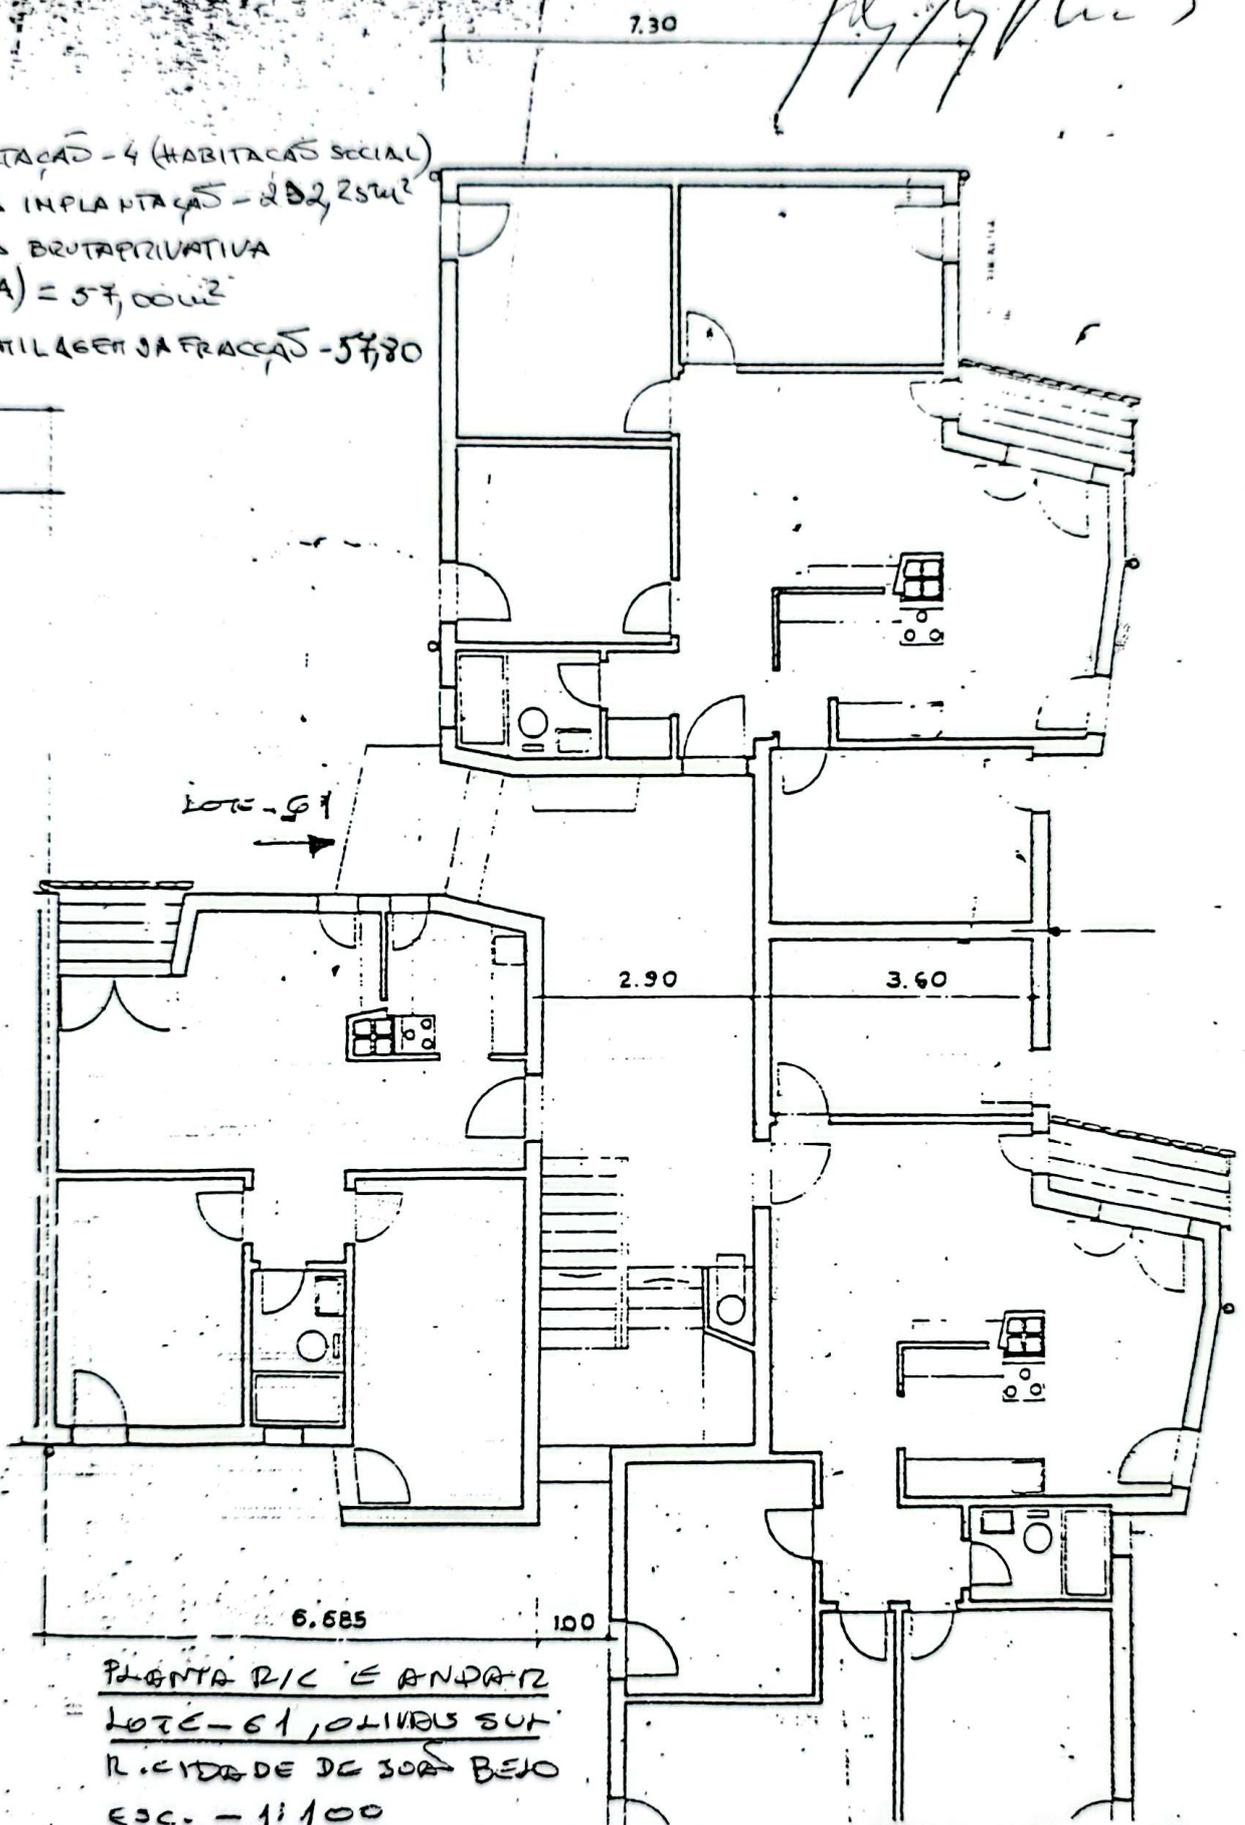

PLANTA R/C E ANDAR  
 LOTE-61, OLIVEIRA SUR  
 R. CIDADE DE SÃO BEJO  
 ESC. - 11100