

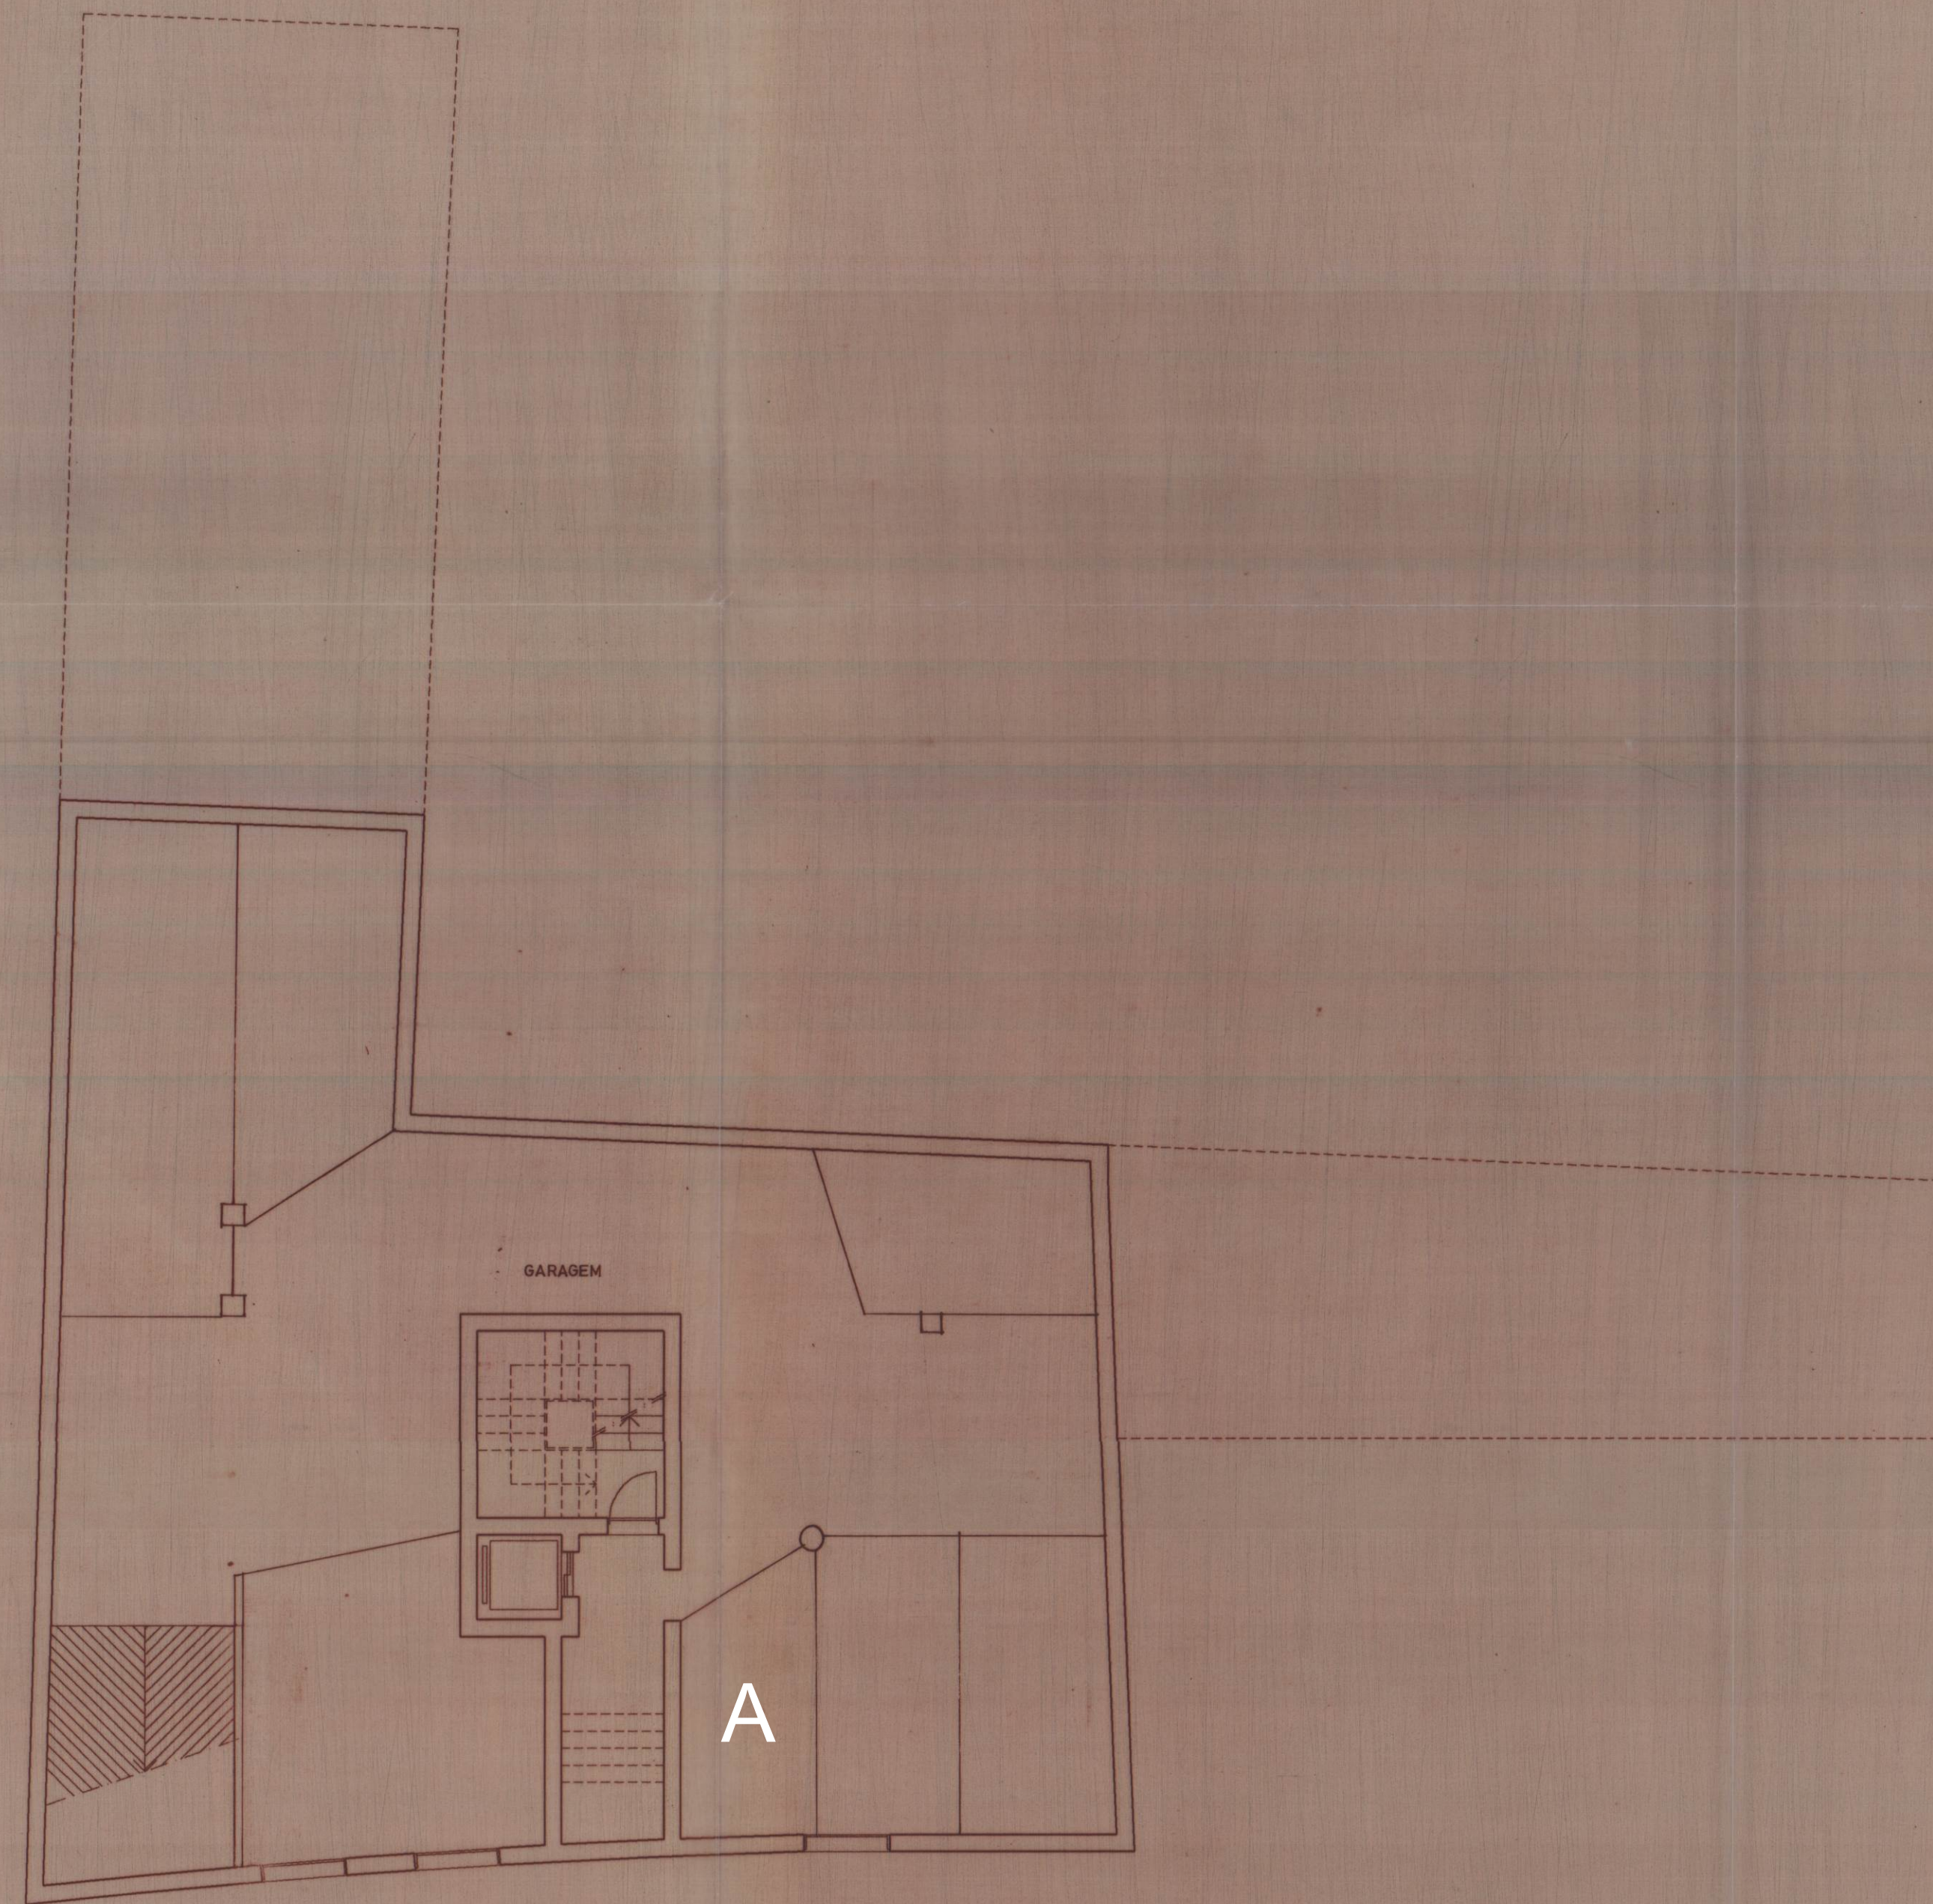


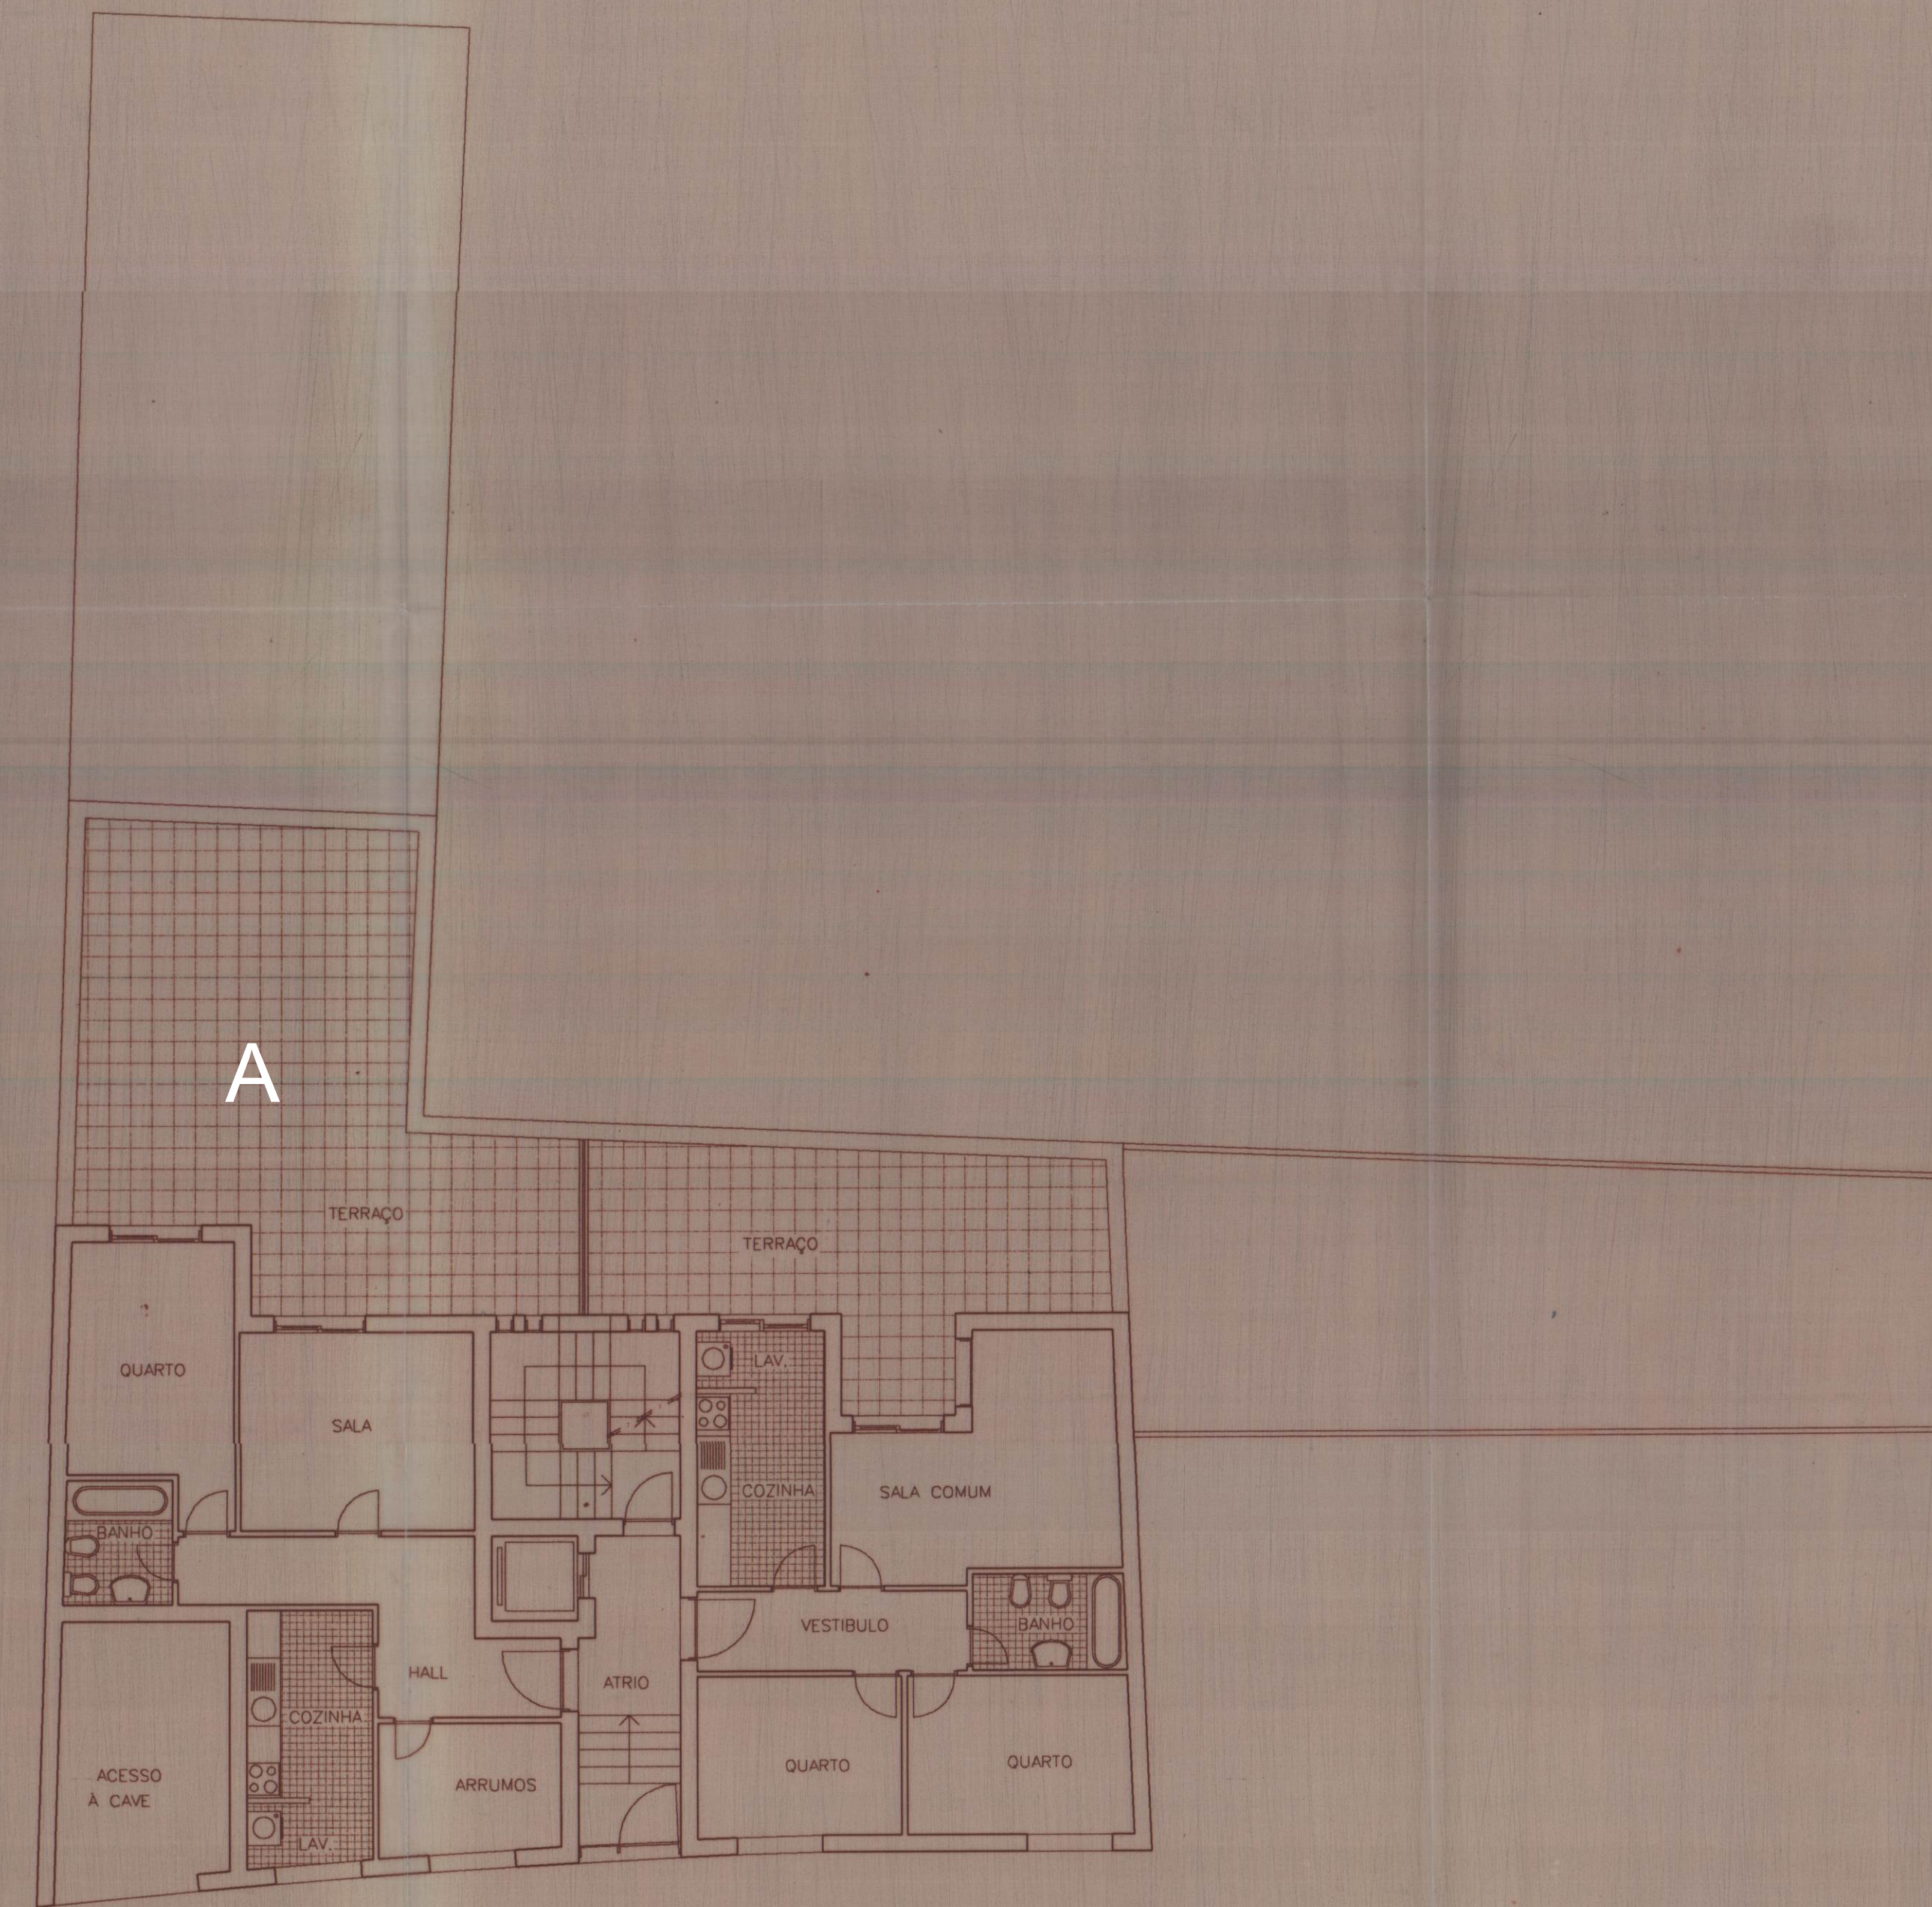

CAVE

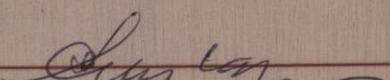

RES-DO-CHAO

o tecnico		escala	1 / 100	folha
		data	MARÇO 2 000	01
		plantas		
CONST. CAMILO HUMBERTO M. GONÇALVES & C. Lda				
RUA DA FORMIGOSA				
OLIVEIRA DO DOURO - VILA NOVA DE GAIA				