





"**LOTE 75** -  
URBANIZAÇÃO DAS FONTAINHAS I"

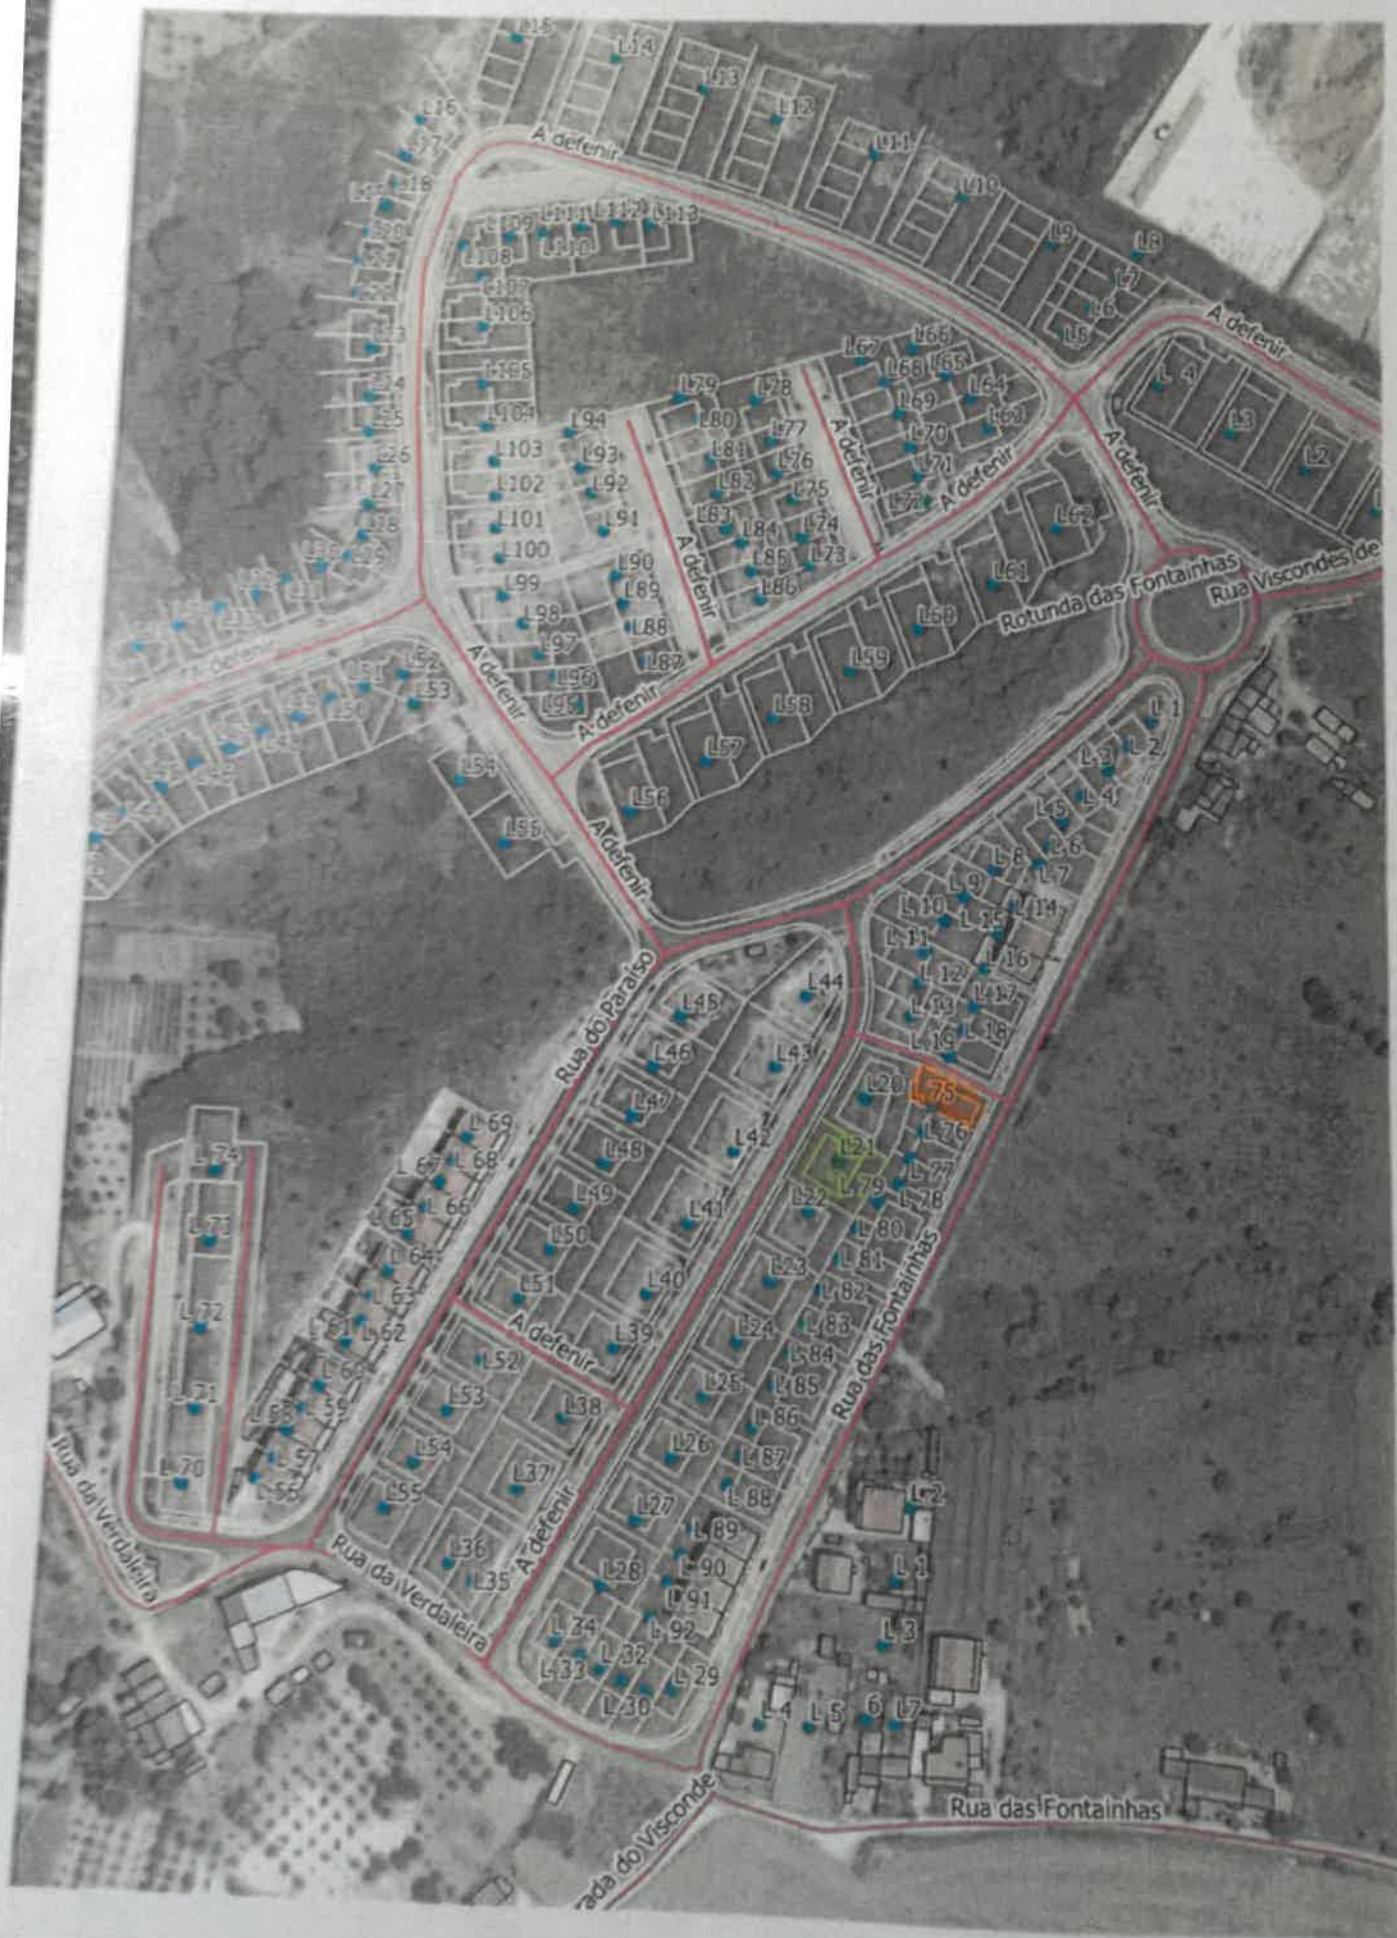

PATRÍCIA NERI DOS SANTOS  
URBANIZAÇÃO DAS FONTAINHAS I  
LOTE 75  
UNIÃO DE FREGUESIAS DE ALENQUER  
LICENCIAMENTO

ÍNDICE PEÇAS DESENHADAS ARQUITETURA

- n.º 01 - levantamento topográfico e infraestruturas existentes
- n.º 02 - planta do polígono de implantação - planta de síntese loteamento
- n.º 03 - planta de implantação da moradia unifamiliar, muros de vedação e arranjos exteriores
- n.º 04 - planta de pisos - cave (garagem) e piso 0 (habitação)
- n.º 05 - planta de piso 1 (habitação) e cobertura
- n.º 06 - cortes C01 e C02 e alçado sul
- n.º 07 - alçado norte (interior lote e de muro de vedação)
- n.º 08 - alçados nascente e poente (interior lote e muro de vedação)
- n.º 09 - plano de acessibilidades - planta de pisos
- n.º 10 - plano de acessibilidades - instalação sanitária - pormenorização
- n.º 11 - requisitos energéticos - componentes opacas e envidraçadas
- n.º 12 - pormenores construtivos
- n.º 13 - perspetivas

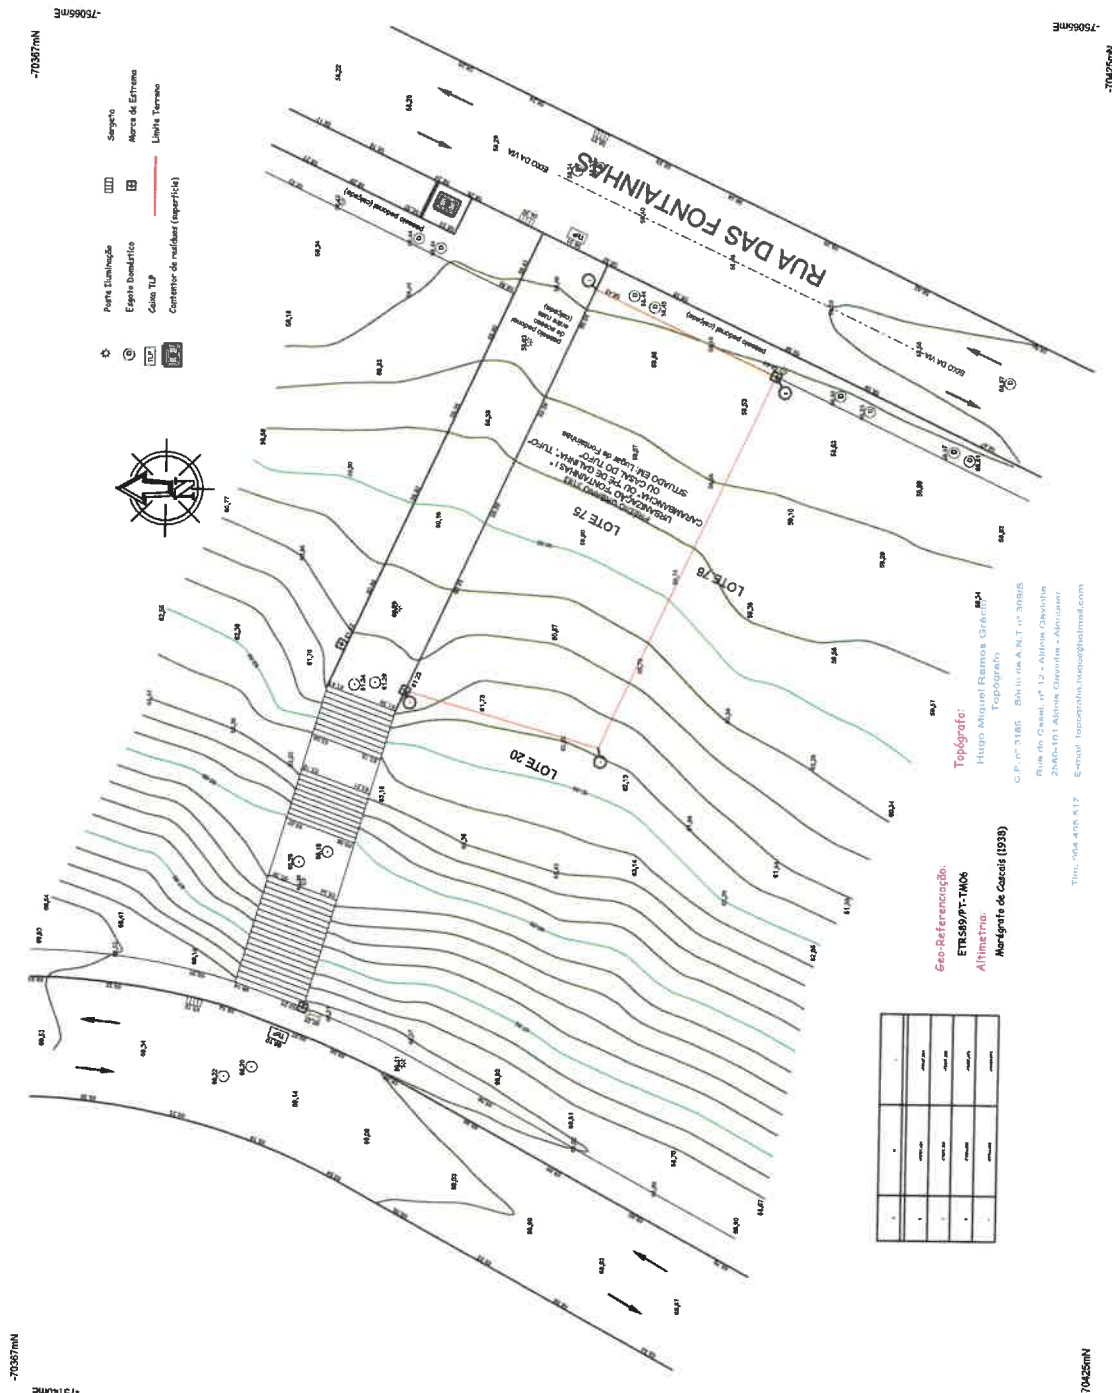

- 70387mN
- 75065mE




**Geo-Referencição:**  
 ETR589/PT-1M06  
 Altimetria  
**Topógrafo:**  
 Hugo Miguel Ramos Gracioso  
 Topógrafo  

-70425mN  
 -75065mE

FT-07  
 levantamento topográfico  
 1:200

PRÉDIO URBANO 3183 (CRCPCAA)  
 DENOMINAÇÃO: URBANIZAÇÃO "FONTAINHAS I" - "CARAMBANCHA" OU "PÉ DE GALINHA" OU "TUFO" OU CASAL DO  
 "TUFO"  
 SITUADO EM: Lugar de Fontainhas  
 ÁREA TOTAL: 281,00 M2  
 MATRIZ nº: 4674 NATUREZA: Urbana  
 FREGUESIA: ALENQUER (São Estêvão e Triana).

PARTICIPAÇÃO DO SETOR  
 URBANIZAÇÃO DAS FONTAINHAS I  
 LOTE 75  
 UNIAO DE FREGUESIAS DE ALENQUER

local

operação urbanística  
 construção de moradia unifamiliar  
 e muro de vedação


01

17/05/2024

1:200





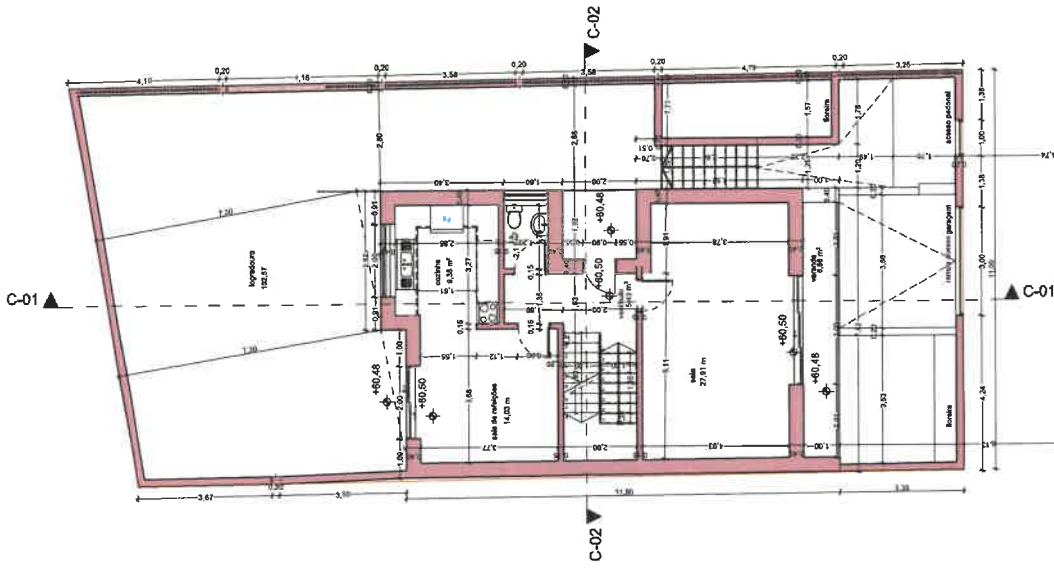

C-01

C-02

C-02


Local: URBANIZAÇÃO DAS FONTAINHAS I  
LIMÃO DE FREGUESIAS DE ALENQUEIR

TÍTULO: PROJETO

Constituição de moradia unifamiliar  
e muros de vedação

Projeto de Arquitetura - Arquitetura

Projeto de Arquitetura - Arquitetura

FT-01 planta cave 1:100

FT-02 planta piso 0 1:100



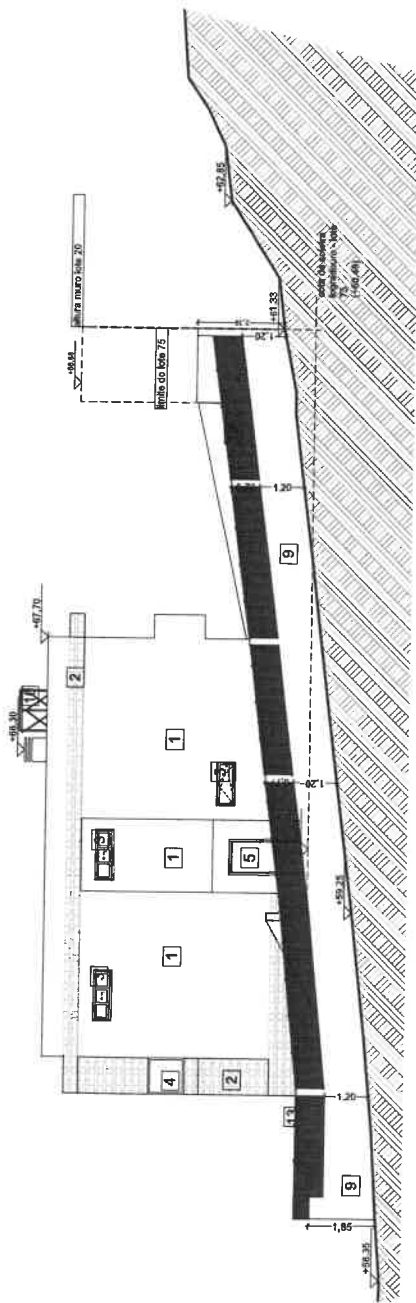

1:100

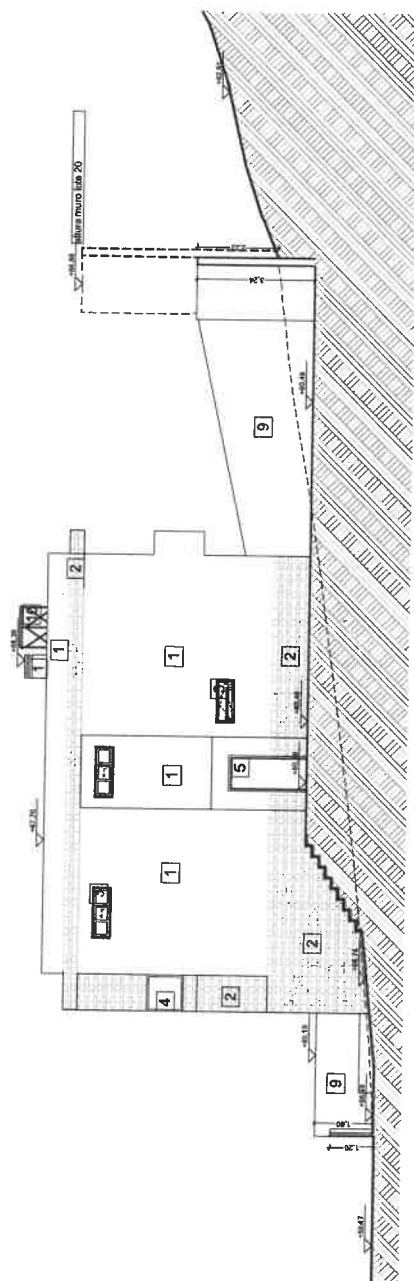

1:100

**Legenda acabamento:**

- 13 - revestimento metálico de cor cinzento


| ET-17  | materiais acabamentos   |
|--------|---|

Zona Livre

A > 0,75 m  
B > 1,20 m

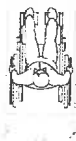

4.2

Planta de Acesso ao Espaço Público



















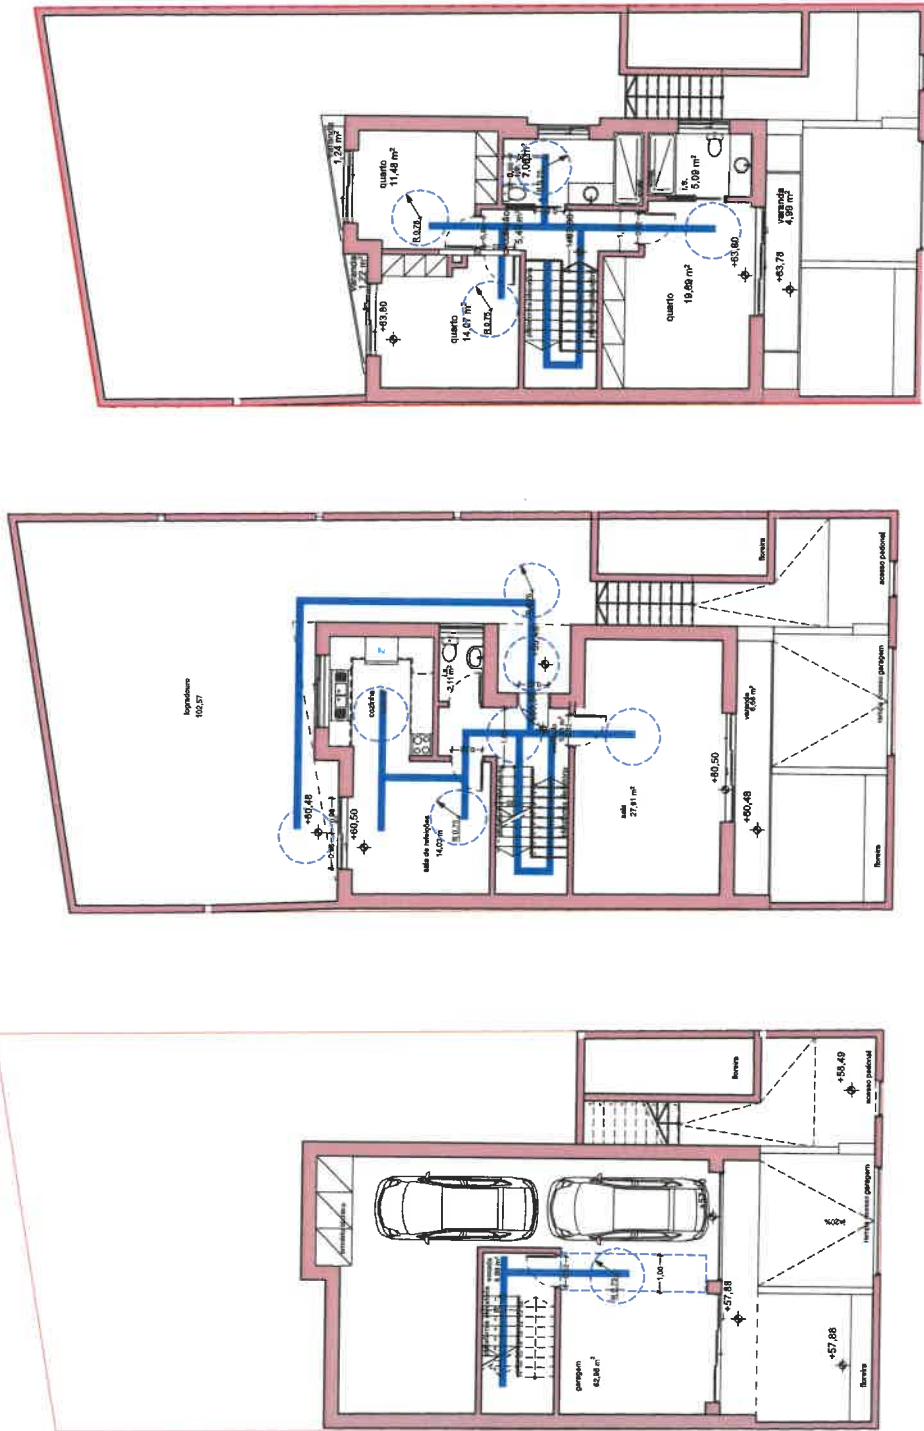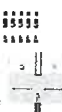

FT-18 acessibilidades - cave 1:100 FT-19 acessibilidades - piso 0 - habitação 1:100 FT-20 acessibilidades - piso 1 - habitação 1:100


URBANIZAÇÃO DAS FONTANHAS I  
LOTE 75  
UNIAO DE FREGUESIAS DE ALENQUEIR

OPERAÇÃO URBANÍSTICA

CONSTRUÇÃO DE MORADIA UNIFAMILIAR  
E MURAS DE VEDAÇÃO

PLANO DE ACESSIBILIDADE




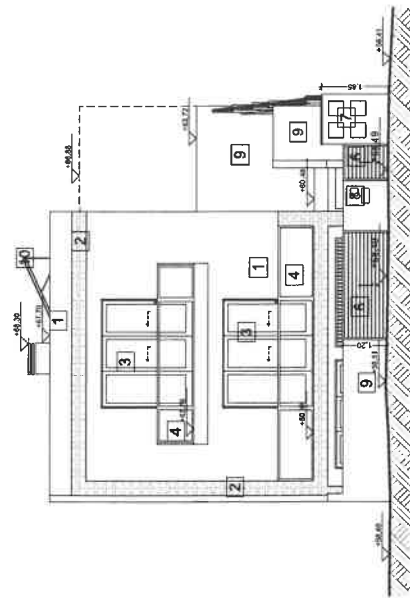

|       |                                                      |       |
|-------|------------------------------------------------------|-------|
| FT-12 | alçado nascente (Rua das Fom«tainhas) moradia e muro | 1:100 |
|-------|------------------------------------------------------|-------|



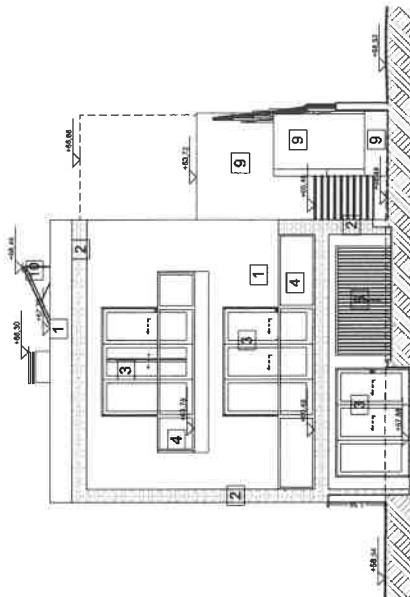




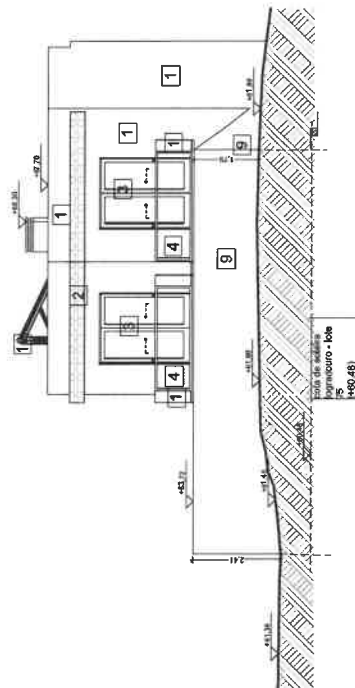


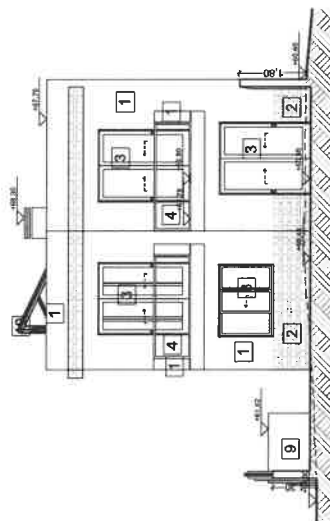

| ET-16 | alçado poente (interior do lote) | 1:100 |
|-------|----------------------------------|-------|
|       |                                  |       |

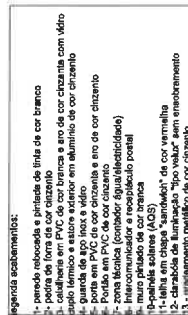











requisitos energéticos - piso 1 - habitación


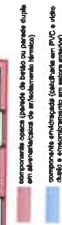


1-100

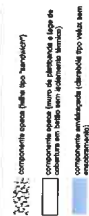

| FT-24 | requisitos energéticos - cobertura | 1:100 |
|-------|------------------------------------|-------|
|-------|------------------------------------|-------|


[illegible]

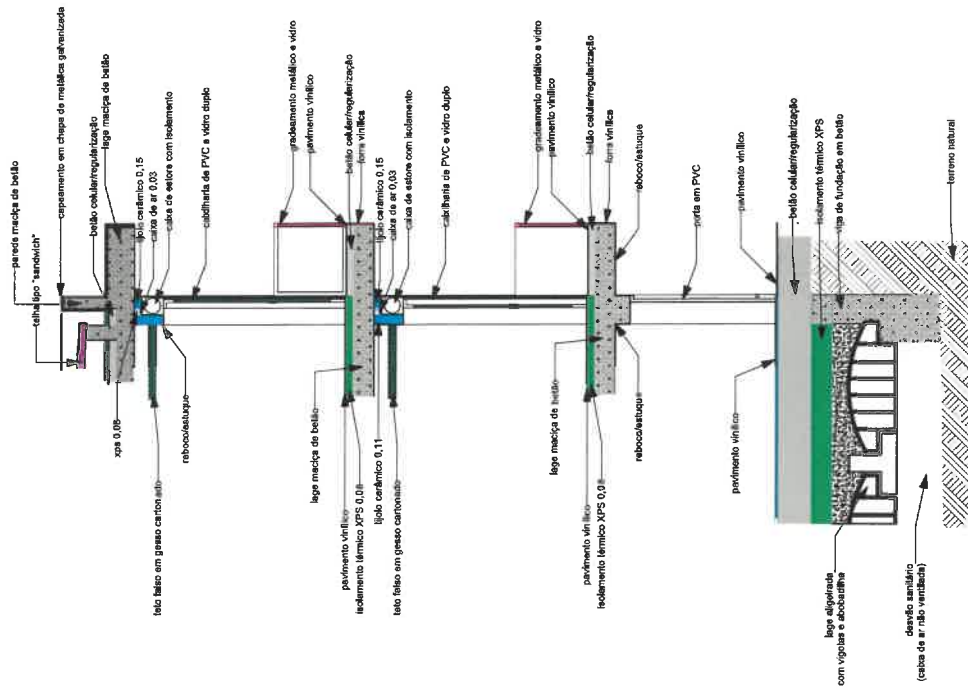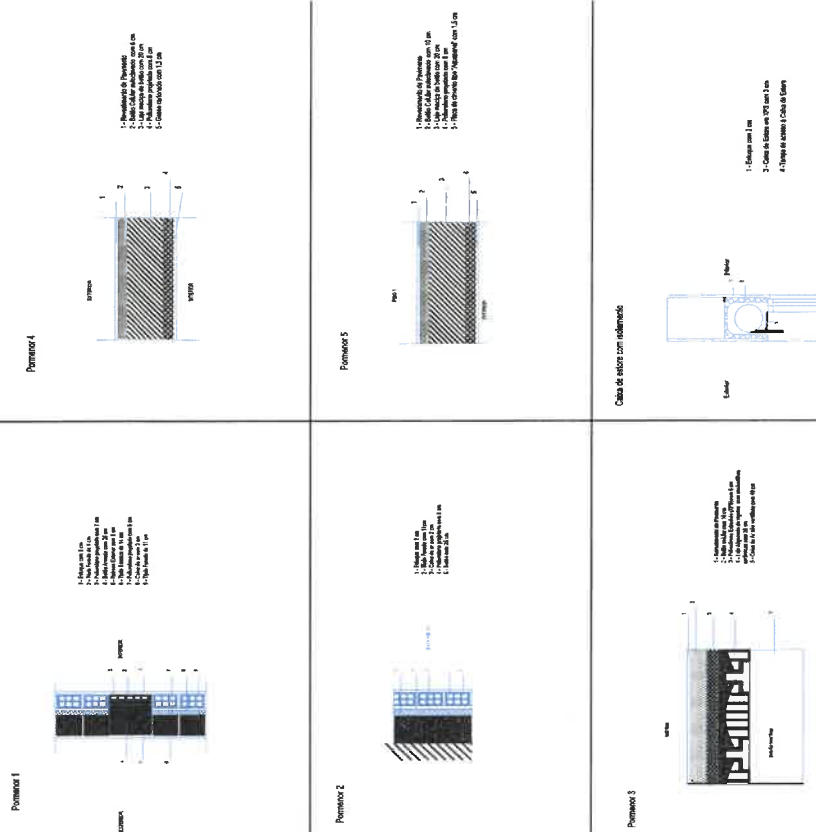


PATRÍCIANERI DOS SANTOS  
URBANIZAÇÃO DAS FONTAINHAS I  
LOTE 75  
UNIÃO DE FREGUESIAS DE ALENQUER  
LICENCIAMENTO




3D-06 vista nascente - Rua

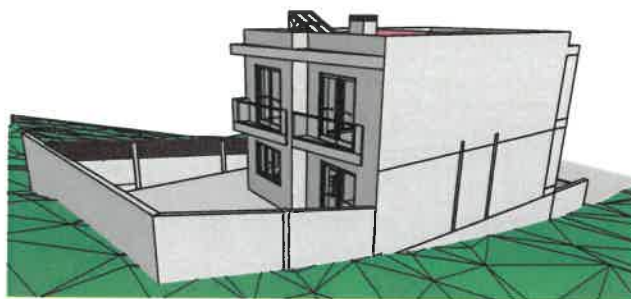

3D-08 vista sul \_poente - tardoz

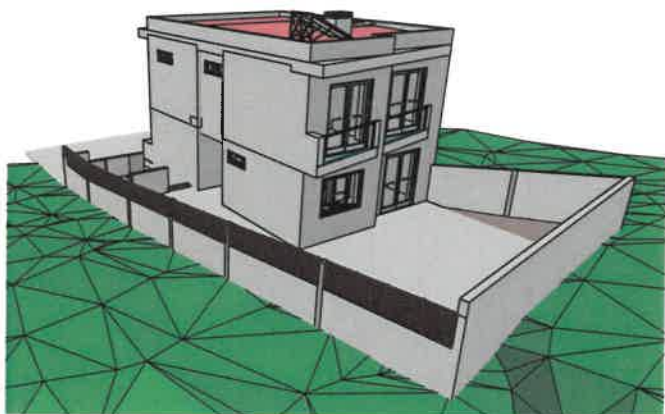

3D-07 vista poente \_norte - tardoz

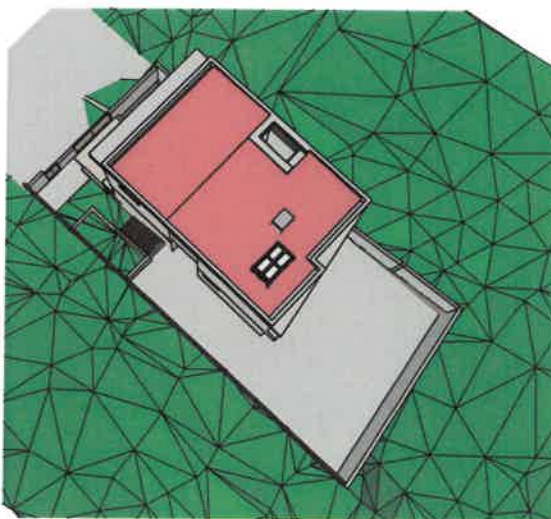

3D-09 vista superior