

-73540.00

-73520.00

-73500.00

-76720.00

-76720.00

-76740.00


-76740.00

-76760.00

-73540.00

-73520.00

-73500.00

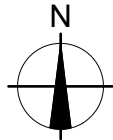

LISTAGEM DE PONTOS -- COORD. M/P		
Nº DO PONTO	COORD. M	COORD. P
144	-73527.18	-76724.24
147	-73537.04	-76741.05
167	-73525.03	-76748.07
174	-73515.15	-76731.24

Simbologia

- : Ponto Cotado
- : Vedação
- : Limite do Lote 266.20 m2
- : Curva de Nivel Mestra
- : Curva de Nivel Intermédia
- : Poste telefones
- : Poste BT
- : Poste Iluminação
- : Esgotos Domésticos
- : Esgotos Pluviais
- : Sargeta / Sumidouro
- : Edificações
- : Muro Simples
- : Árvore



CARLOS FLORINDO
ARQUITETURA & URBANISMO

RUA DA UNIDADE, 42 - A DAS LÍBIAS, 2050 - 11 - SANTO ANTONIO DO TIGAL, LOMBAS
ARQCARLOSFLORINDO@GMAIL.COM - WWW.ARQCARLOSFLORINDO.COM - 932097269

Projeto:		Fase:	
ARQUITETURA		COMUNICAÇÃO PRÉVIA - CONSTRUÇÃO	
Arquiteto:		Dona da Obra:	
CARLOS EDUARDO ANTUNES FLORINDO		IMPROVISED LEGACY LDA	
Local da Obra:		Desenho:	
RUA JOSÉ CARLOS ARY DOS SANTOS, LOTE 67 CABO SOCIAL, POVOS, VILA FRANCA DE XIRA		LEVANTAMENTO TOPOGRÁFICO	
1/100	Data:	06/26	Versão:
			Desenho n.º
			01

-76720.00

-76740.00


-76760.00

-73520.00

-73520.00

-73500.00

-73500.00

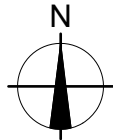

QUADRO SINÓPTICO				
■ ■	ÁREA DO LOTE (REGISTO PREDIAL)		266.20 m²	
■ ■	ÁREA DO LOTE (LEVANTAMENTO TOPOGRÁFICO)		271.39 m²	
CONSTRUÇÃO	ÁREA DE IMPLANTAÇÃO		271.39 m²	
	ÁREA BRUTA DE CONSTRUÇÃO		1.445,78 m²	
	ÁREA ÚTIL DE CONSTRUÇÃO		1.139,49 m²	
	ÁREA HABITÁVEL DE CONSTRUÇÃO		683.85 m²	
	VOLUME DE CONSTRUÇÃO		4.337,37 m³	
	ÍNDICE DE CONSTRUÇÃO		5.33	
	CÉRCEA		14.70 m	
	Nº TOTAL DE PISOS		5	
	ACIMA COTA DE SOLEIRA		4	
	ABAIXO COTA DE SOLEIRA		1	
	Nº DE FOGOS		12	
	ÁREA DE ESTACIONAMENTO		223.95 m²	
	ÁREA PERMEÁVEL		-	
ÁREAS POR PISOS				
	Ar. BRUTA	Ar. UTIL	Ar. HABITAVEL	Nº DIVISÕES
Estacionamento	271.39	223.95	-	1
Piso 1	282.64	216.00	159.00	15
Piso 2	297.25	233.18	174.95	15
Piso 3	297.25	233.18	174.95	15
Piso 4	297.25	233.18	174.95	15
Acesso Cob.	68.38	41.56	-	3

-76720.00

-76740.00



-76760.00



CARLOS FLORINDO
ARQUITETURA & URBANISMO



RUA DA UNIDADE, 42, A-DAS-LIBRIS, 2550-111, SANTO ANTONIO DO TIGAL, LISBOA
ARQ.CARLOSFLORINDO@GMAIL.COM WWW.ARQ.CARLOSFLORINDO.COM 910097959

Projeto:		Fase:	
ARQUITETURA		COMUNICAÇÃO PRÉVIA - CONSTRUÇÃO	
Arquiteto:		Dona da Obra:	
CARLOS EDUARDO ANTUNES FLORINDO		IMPROVISED LEGACY LDA	
Local da Obra:		Desenho:	
RUA JOSÉ CARLOS ARY DOS SANTOS, LOTE 67 CABO SOCIAL, POVOS, VILA FRANCA DE XIRA		PLANTA DE IMPLANTAÇÃO	
Escala:		Data:	
1/100		06/26	
Versão:		Desenho n.º	
		02	

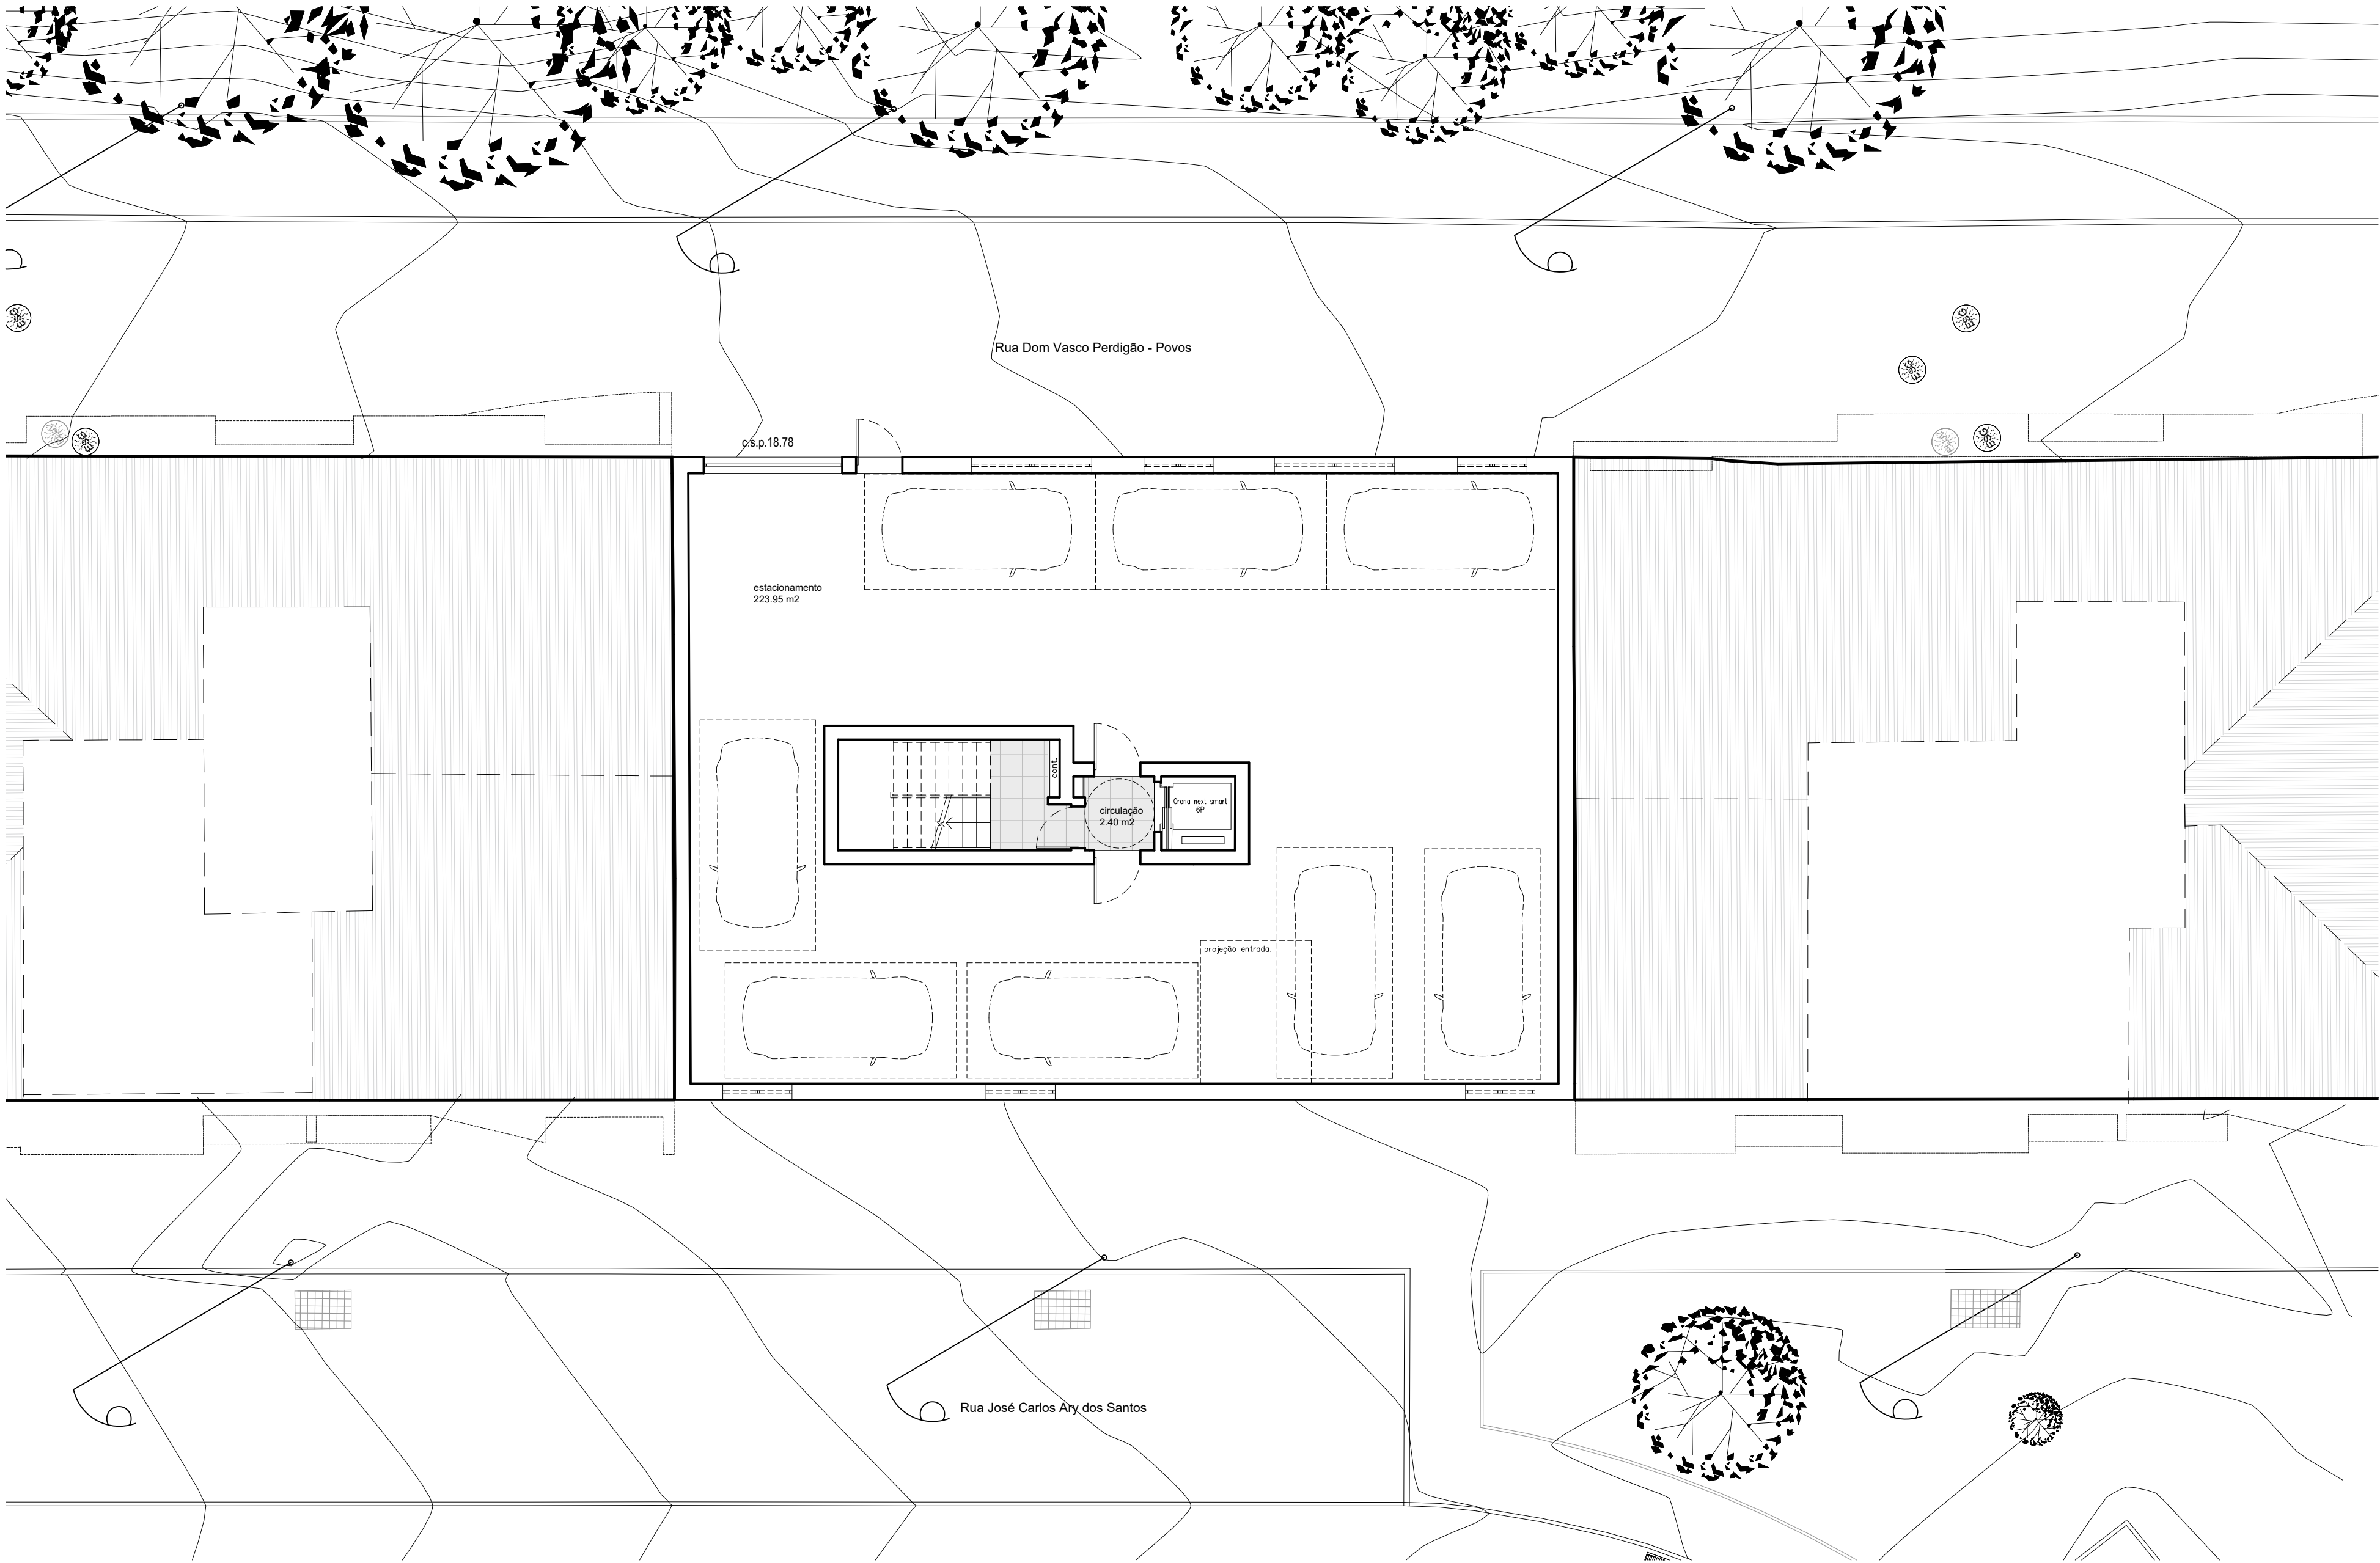
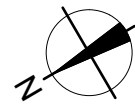


RUA DA URBANIZAÇÃO, 41 - JARDIM LINDO, 04031-000 - SÃO PAULO - SP
CARLOS FLORINDO@GMAIL.COM WWW.ARQ.CARLOSFLORINDO.COM 11 51177750

Projeto: ARQUITETURA		Fase: COMUNICAÇÃO PRÉVIA - CONSTRUÇÃO	
Arquiteto: CARLOS EDUARDO ANTUNES FLORINDO		Dona da Obra: IMPROVISED LEGACY LDA	
Local da Obra: RUA JOSÉ CARLOS ARY DOS SANTOS, LOTE 67 CABO SOCIAL, POVOS, VILA FRANCA DE XIRA		Desenho: PLANTA DO ESTACIONAMENTO	
Escala: 1/100	Data: 06/26	Versão:	Desenho n.º 03

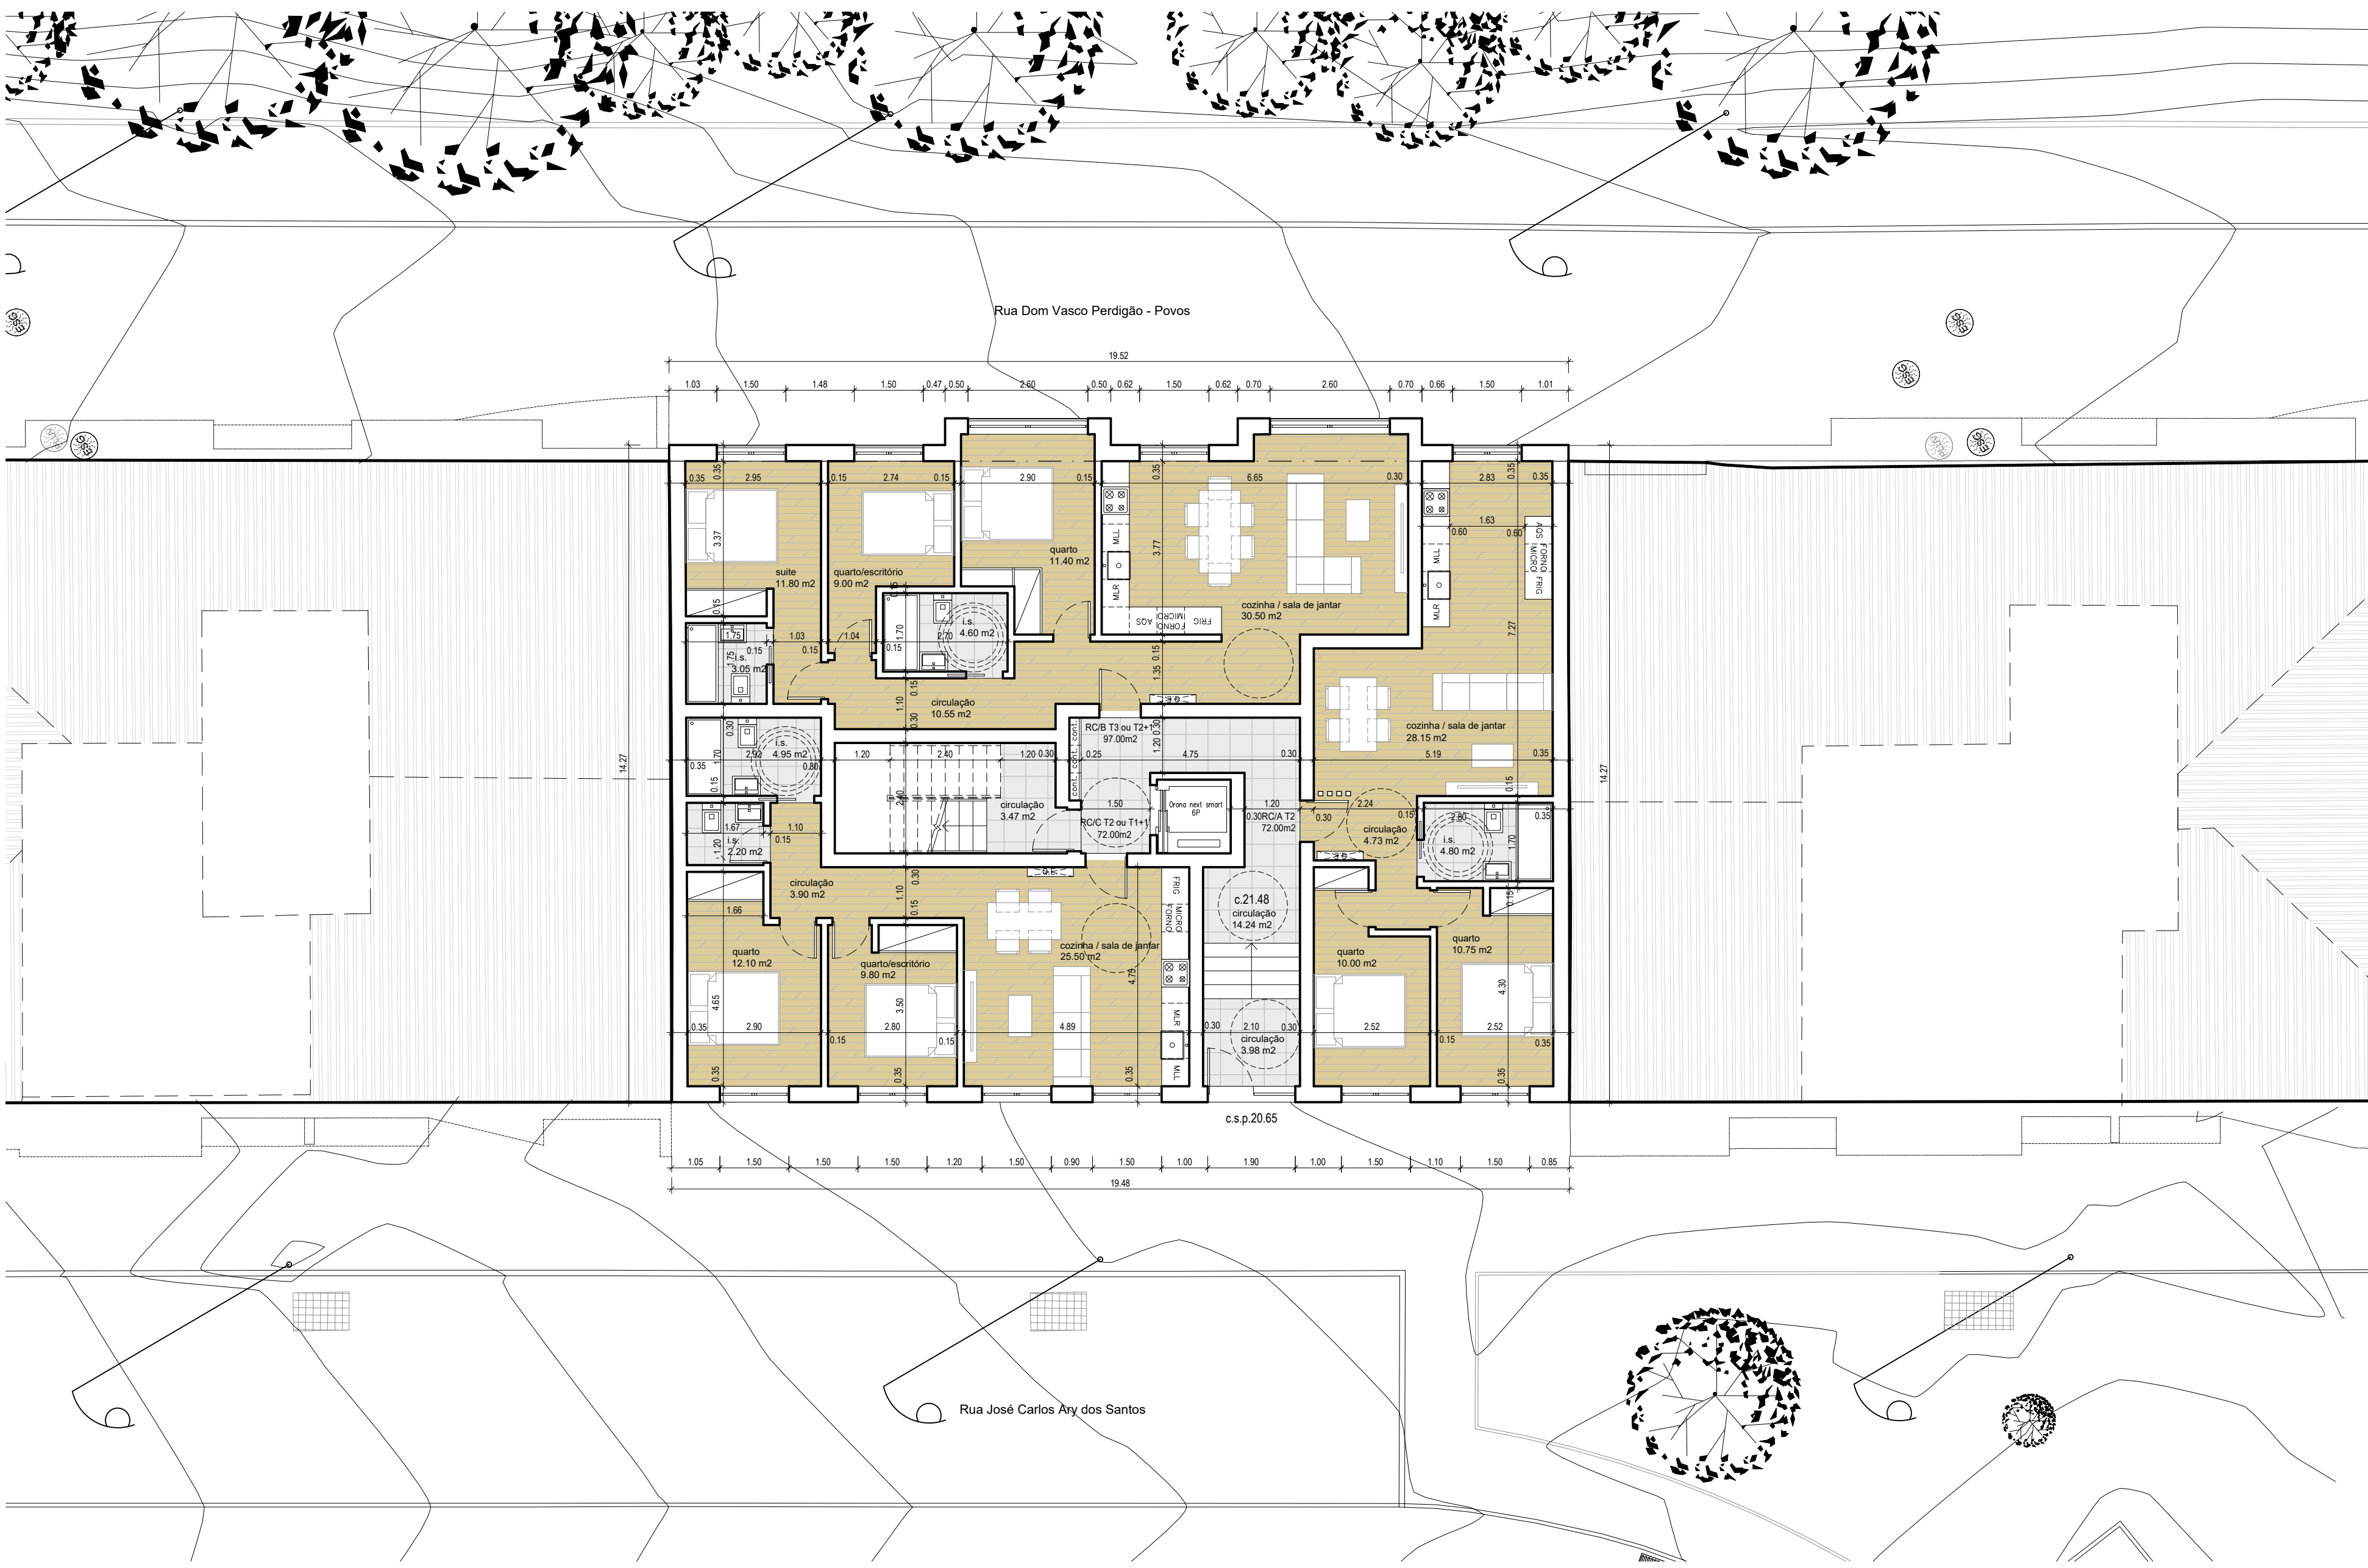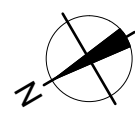

Projeto:	ARQUITETURA		Fase:	COMUNICAÇÃO PRÉVIA - CONSTRUÇÃO	
Arquiteto:	CARLOS EDUARDO ANTUNES FLORINDO		Dona da Obra:	IMPROVISED LEGACY LDA	
Local da Obra:	RUA JOSÉ CARLOS ARY DOS SANTOS, LOTE 67 CABO SOCIAL, POVOS, VILA FRANCA DE XIRA		Desenho:	PLANTA DO R/CHÃO	
Escala:	1/100	Data:	06/26	Versão:	Desenho n.º

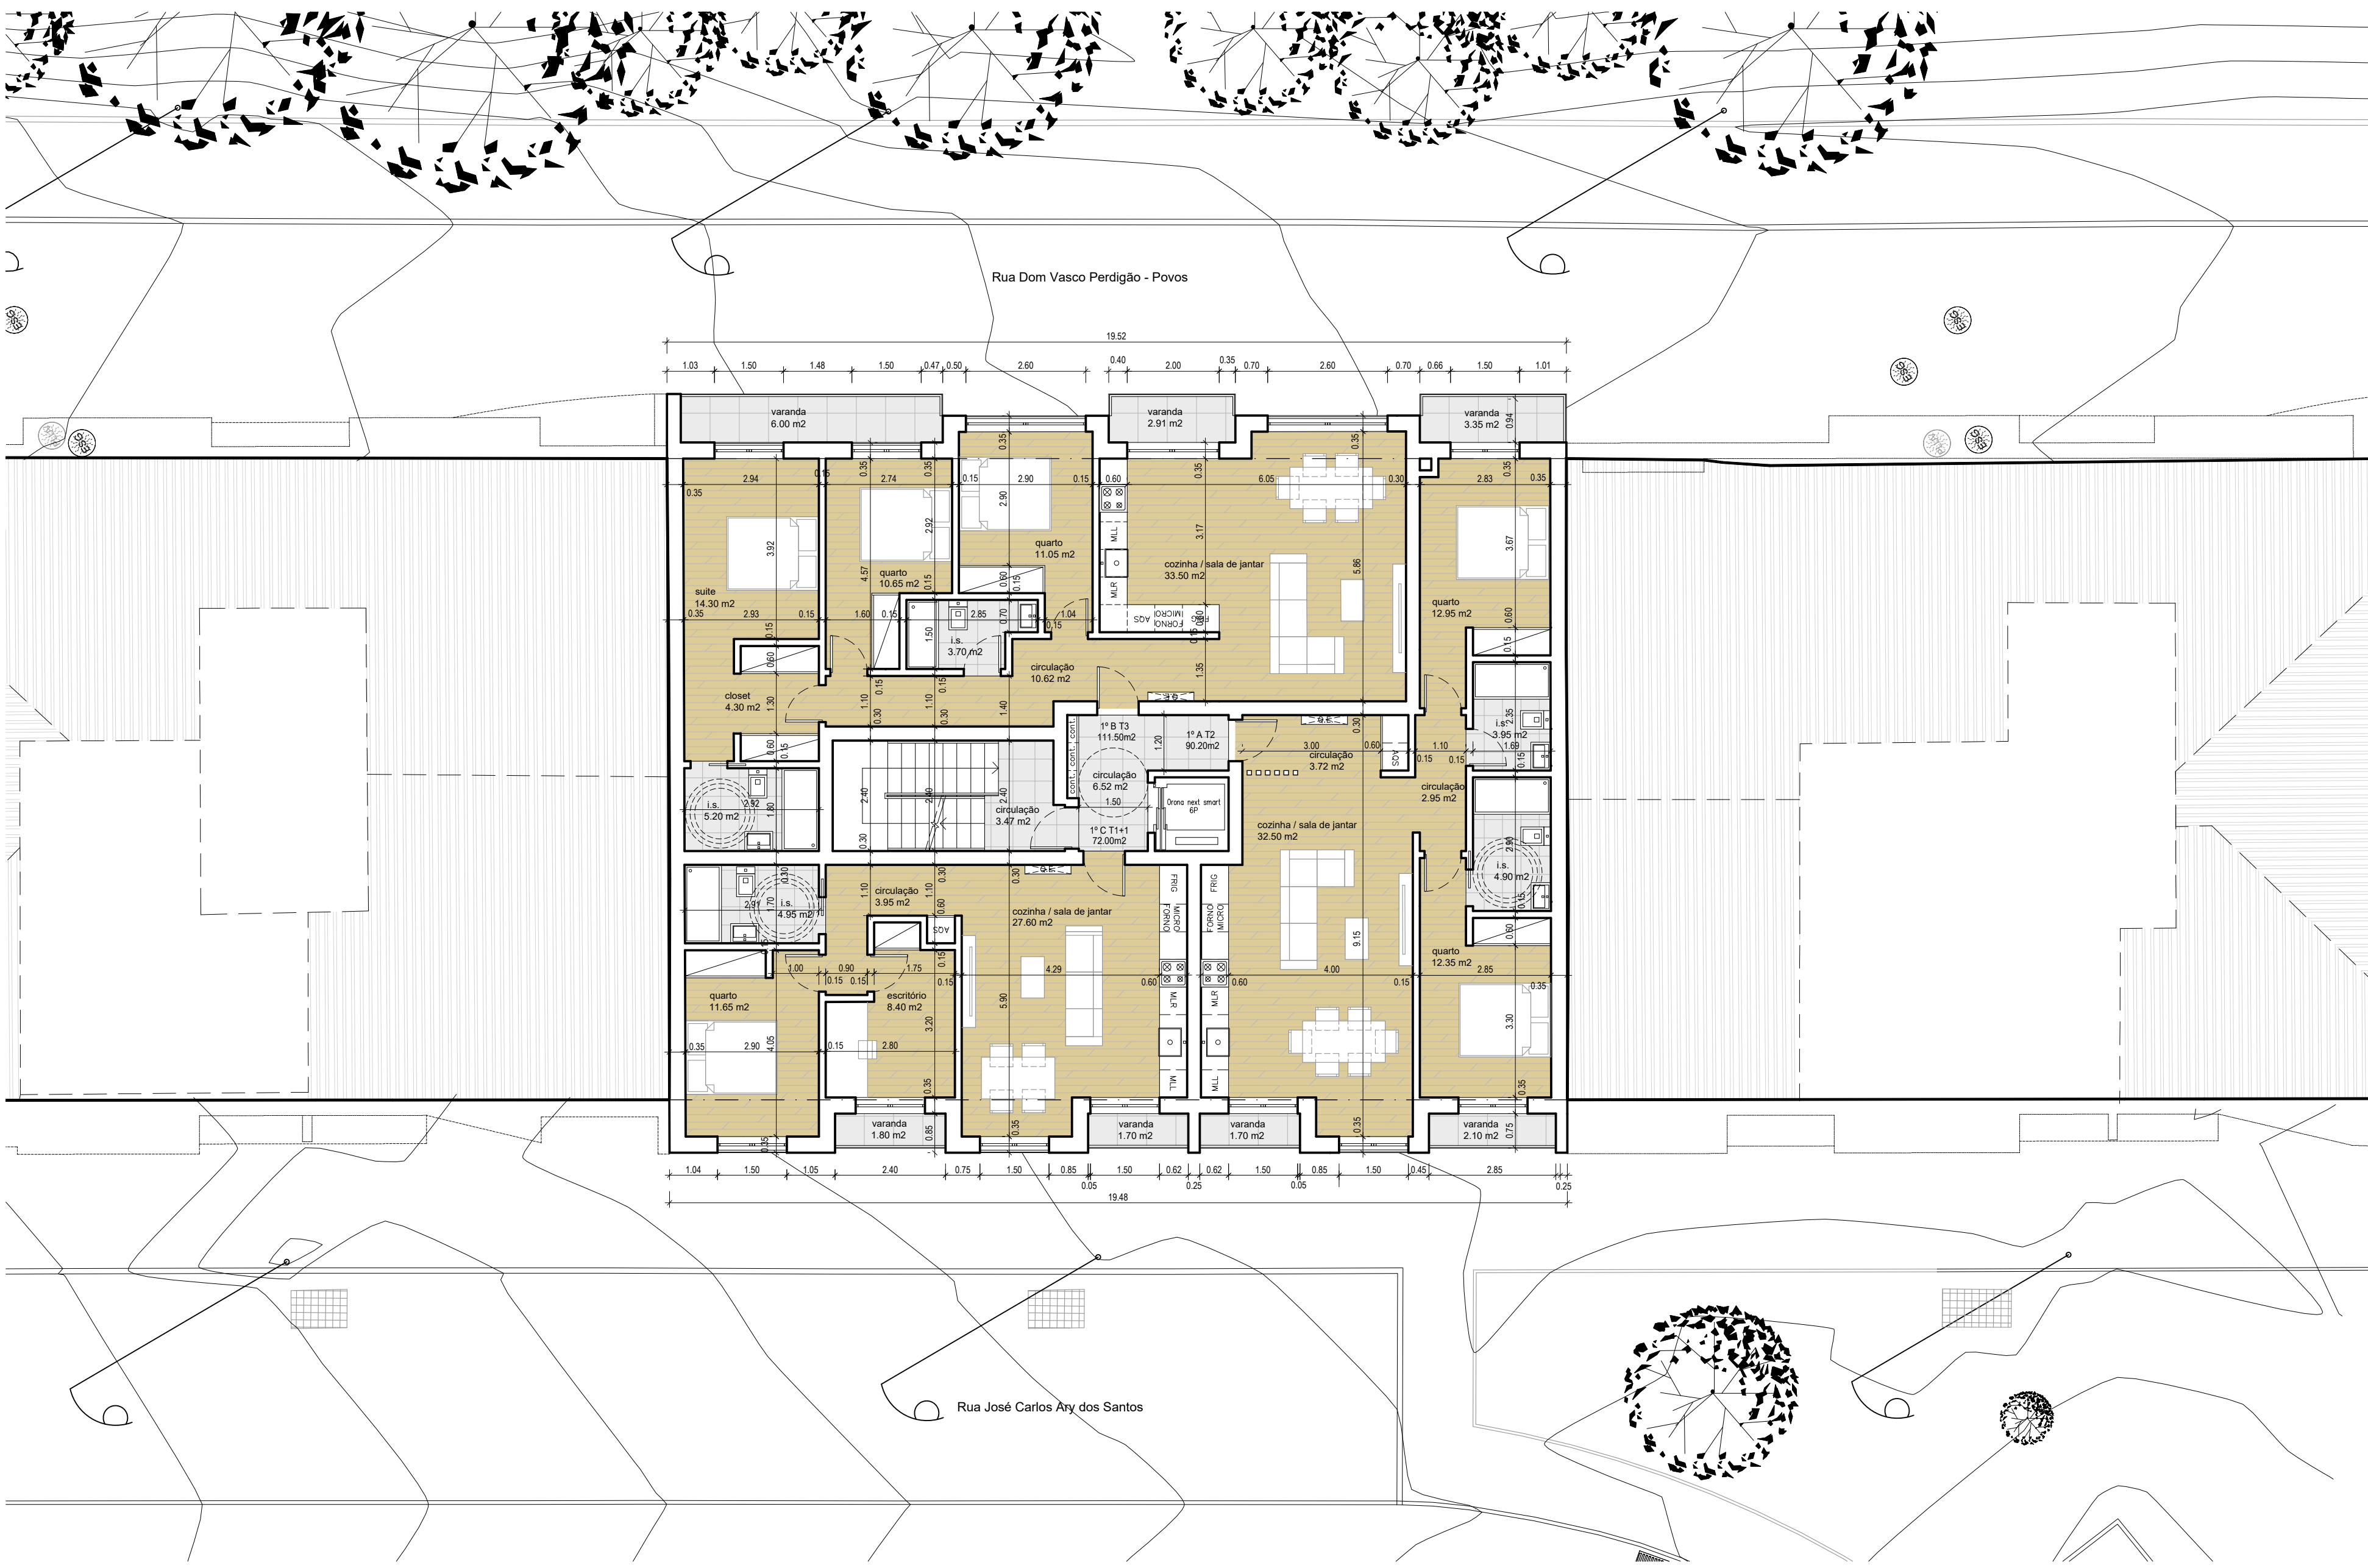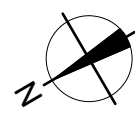

Projeto: ARQUITETURA		Fase: COMUNICAÇÃO PRÉVIA - CONSTRUÇÃO	
Arquiteto: CARLOS EDUARDO ANTUNES FLORINDO		Dona da Obra: IMPROVISED LEGACY LDA	
Local da Obra: RUA JOSÉ CARLOS ARY DOS SANTOS, LOTE 67 CABO SOCIAL, POVOS, VILA FRANCA DE XIRA		Desenho: PLANTA TIPO (PISO 1, 2 e 3)	
Escala: 1/100	Data: 06/26	Versão:	Desenho n.º 05

