

PIANTA DO 1º ANDAR


ESCALA 1:100

RUA B
LOTE Nº 2

CAMARA MUNICIPAL
Registro de Empreitada
21-03

REPARTIÇÃO DE OBRAS MUNICIPAIS

24 MAR 1955 de 19

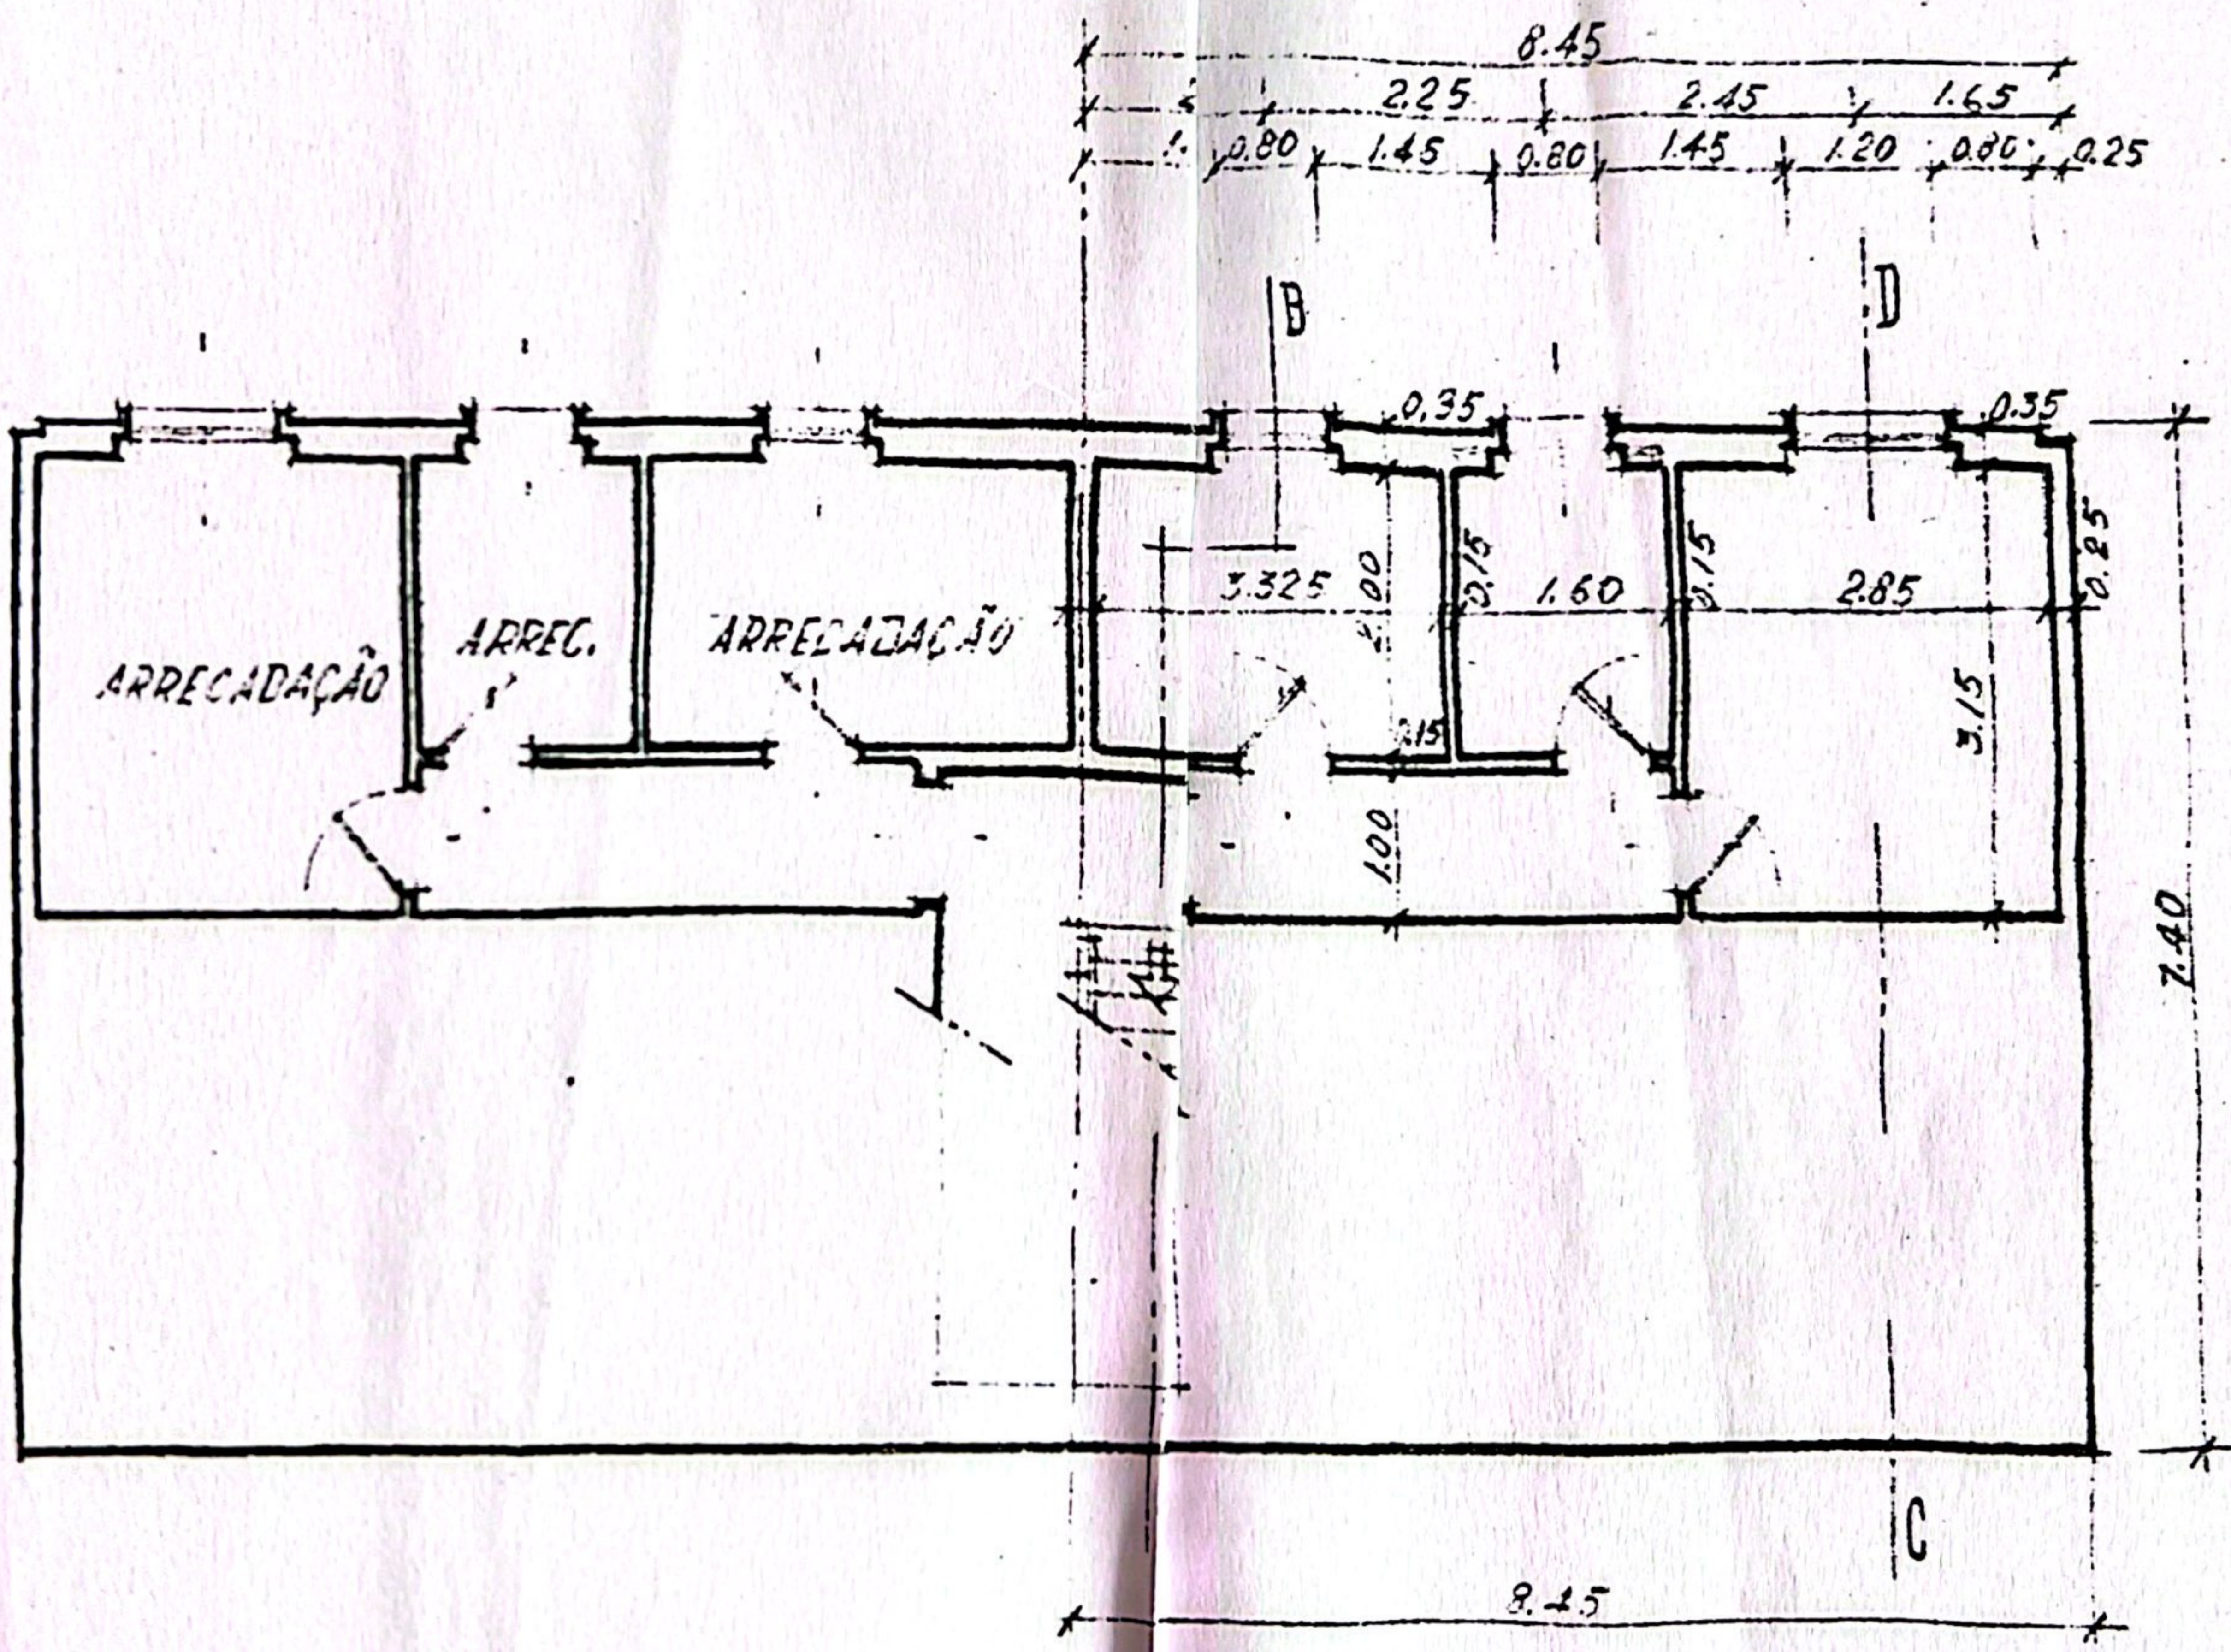

PLANTA DA OBRAS

Handwritten signature
9 de 4/58