

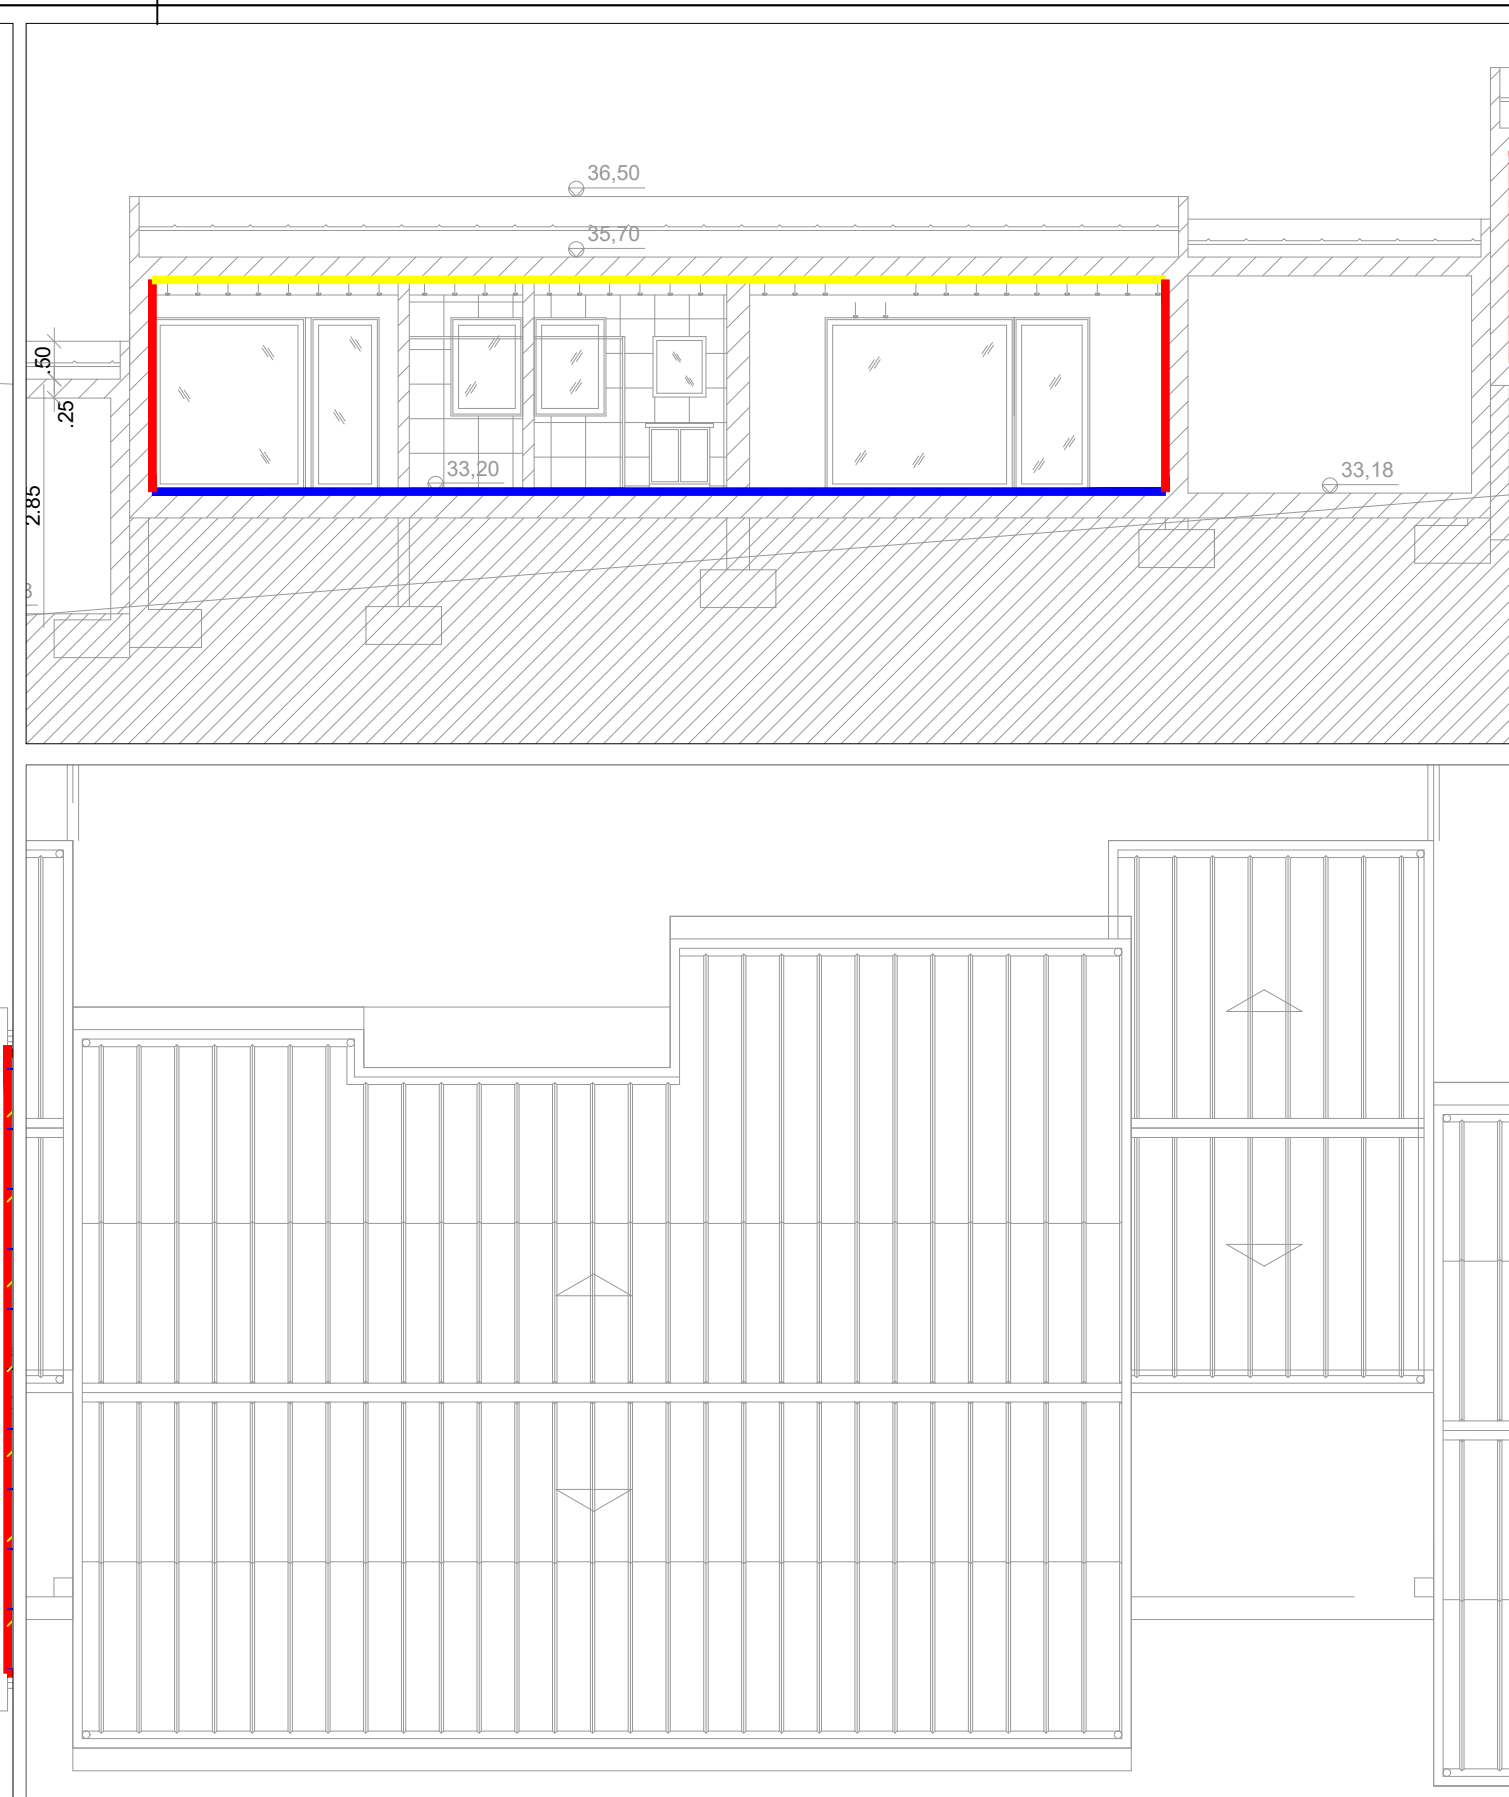


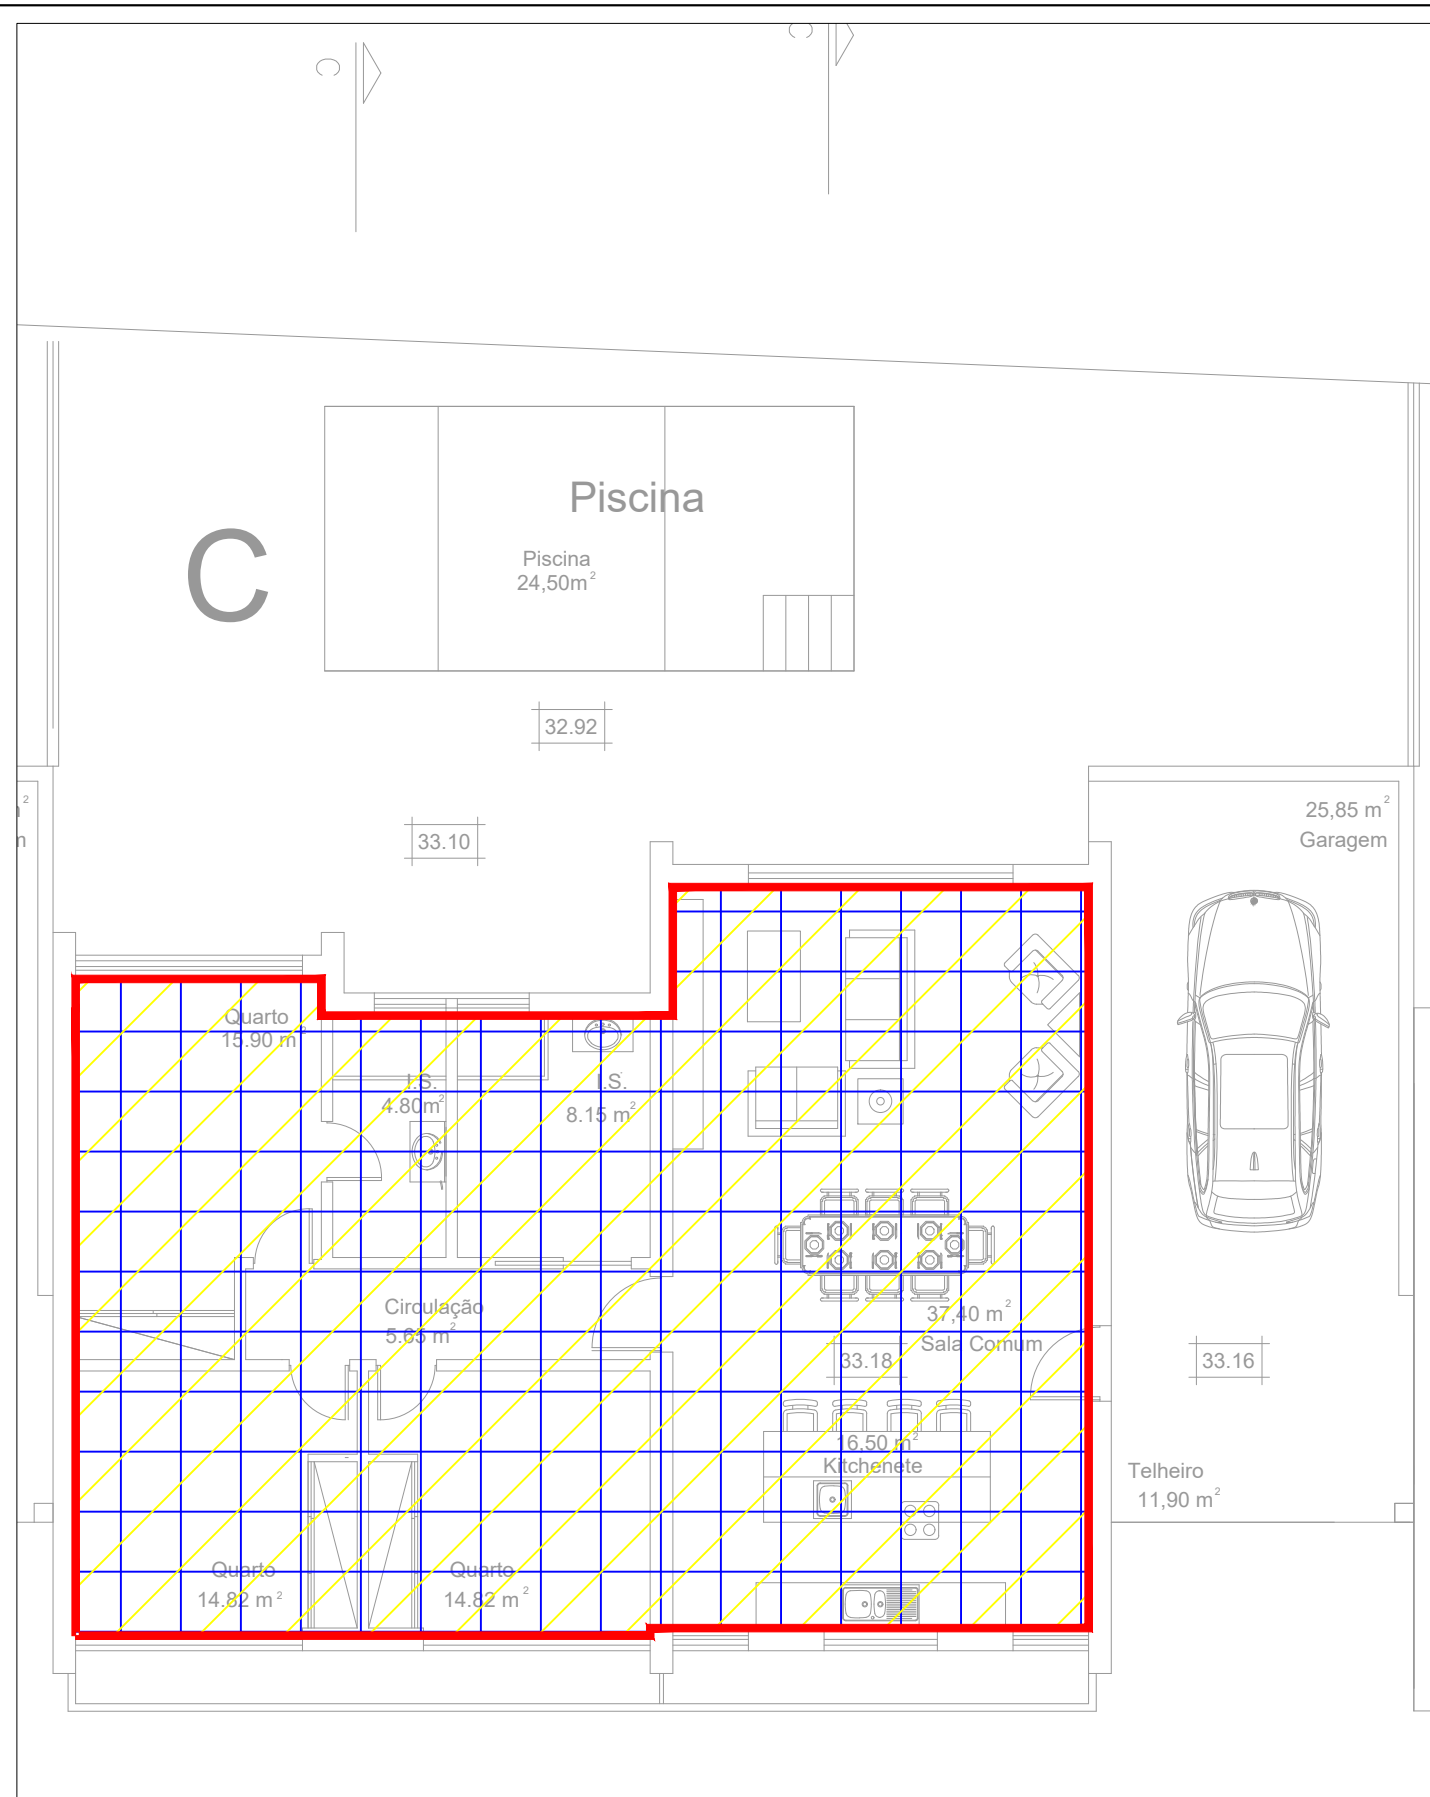

LEGENDA	
—	ENVOLVENTE EXTERIOR
—	ENVOLVENTE INTERIOR COM REQUISITOS DE EXTERIOR (Btr > 0,70)
—	ENVOLVENTE INTERIOR COM REQUISITOS DE INTERIOR (Btr < 0,70)
—	ENVOLVENTE EM CONTACTO COM O SOLO
	EM PLANTA, A IDENTIFICAR PAVIMENTO (COM A RESPETIVA COR)
	EM PLANTA, A IDENTIFICAR TECTO (COM A RESPETIVA COR)

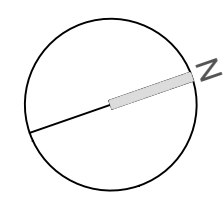

projeto de:

COMPORTAMENTO TÉRMICO

cliente:

VIJOPAL - SERRALHARIA, LDA