

Correio 4673165

2º ANDAR

0931 263655

DUPLEX

Francisco, Ribeiro & Soares, Lda.
Construções Cíveis


T. do Poço, lote 4-cave Dta.
☎ 248-4544

MURTAL — 2765 S. PEDRO DO ESTORIL

ROSE NUNES LOPES

PLANTAS: CAVÉ • ANDARES

ARQUITECTURA ASSOCIADA S.A.

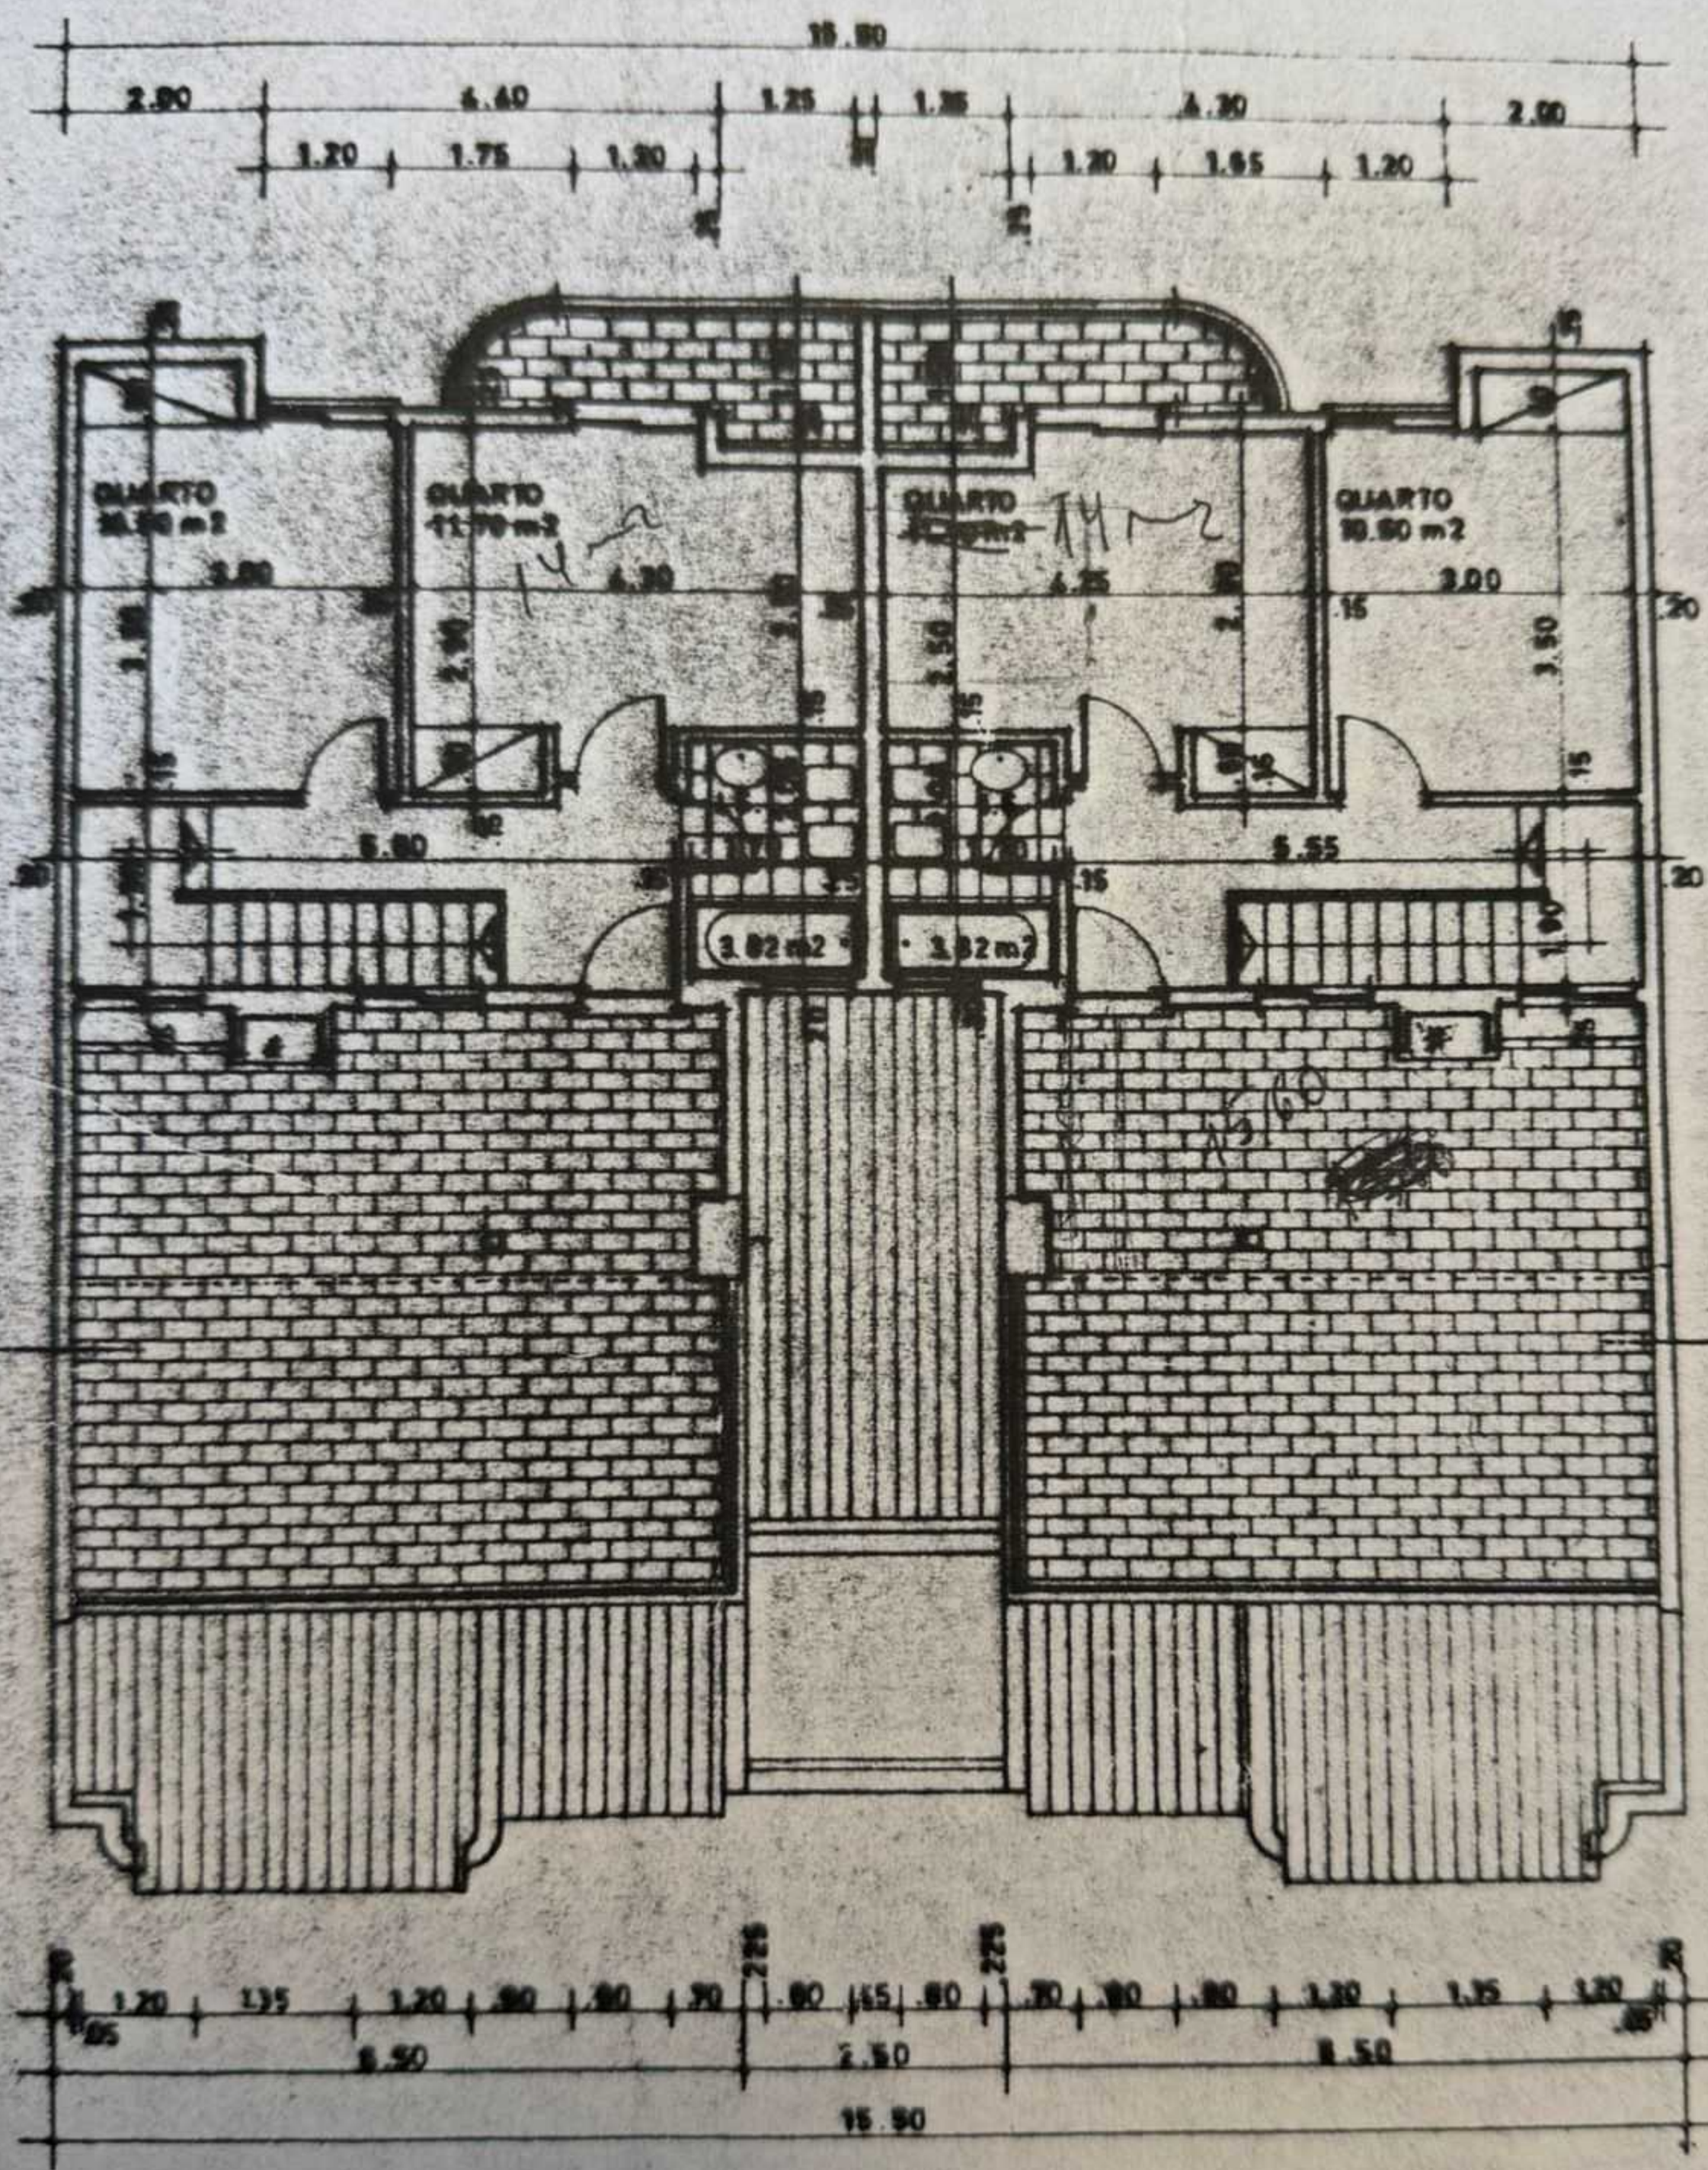

Handwritten notes:
 80
 80 - m
 16

3º ANDAR


DUPLEX

Francisco, Ribeiro & Soares, Lda
 Construções Cíveis

T. do Poço, lote 4 - cave Dra.
 ☎ 246 45 44

MURTAL — 2765 S. PEDRO DO ESTOR

182,20 m
total
200 m²

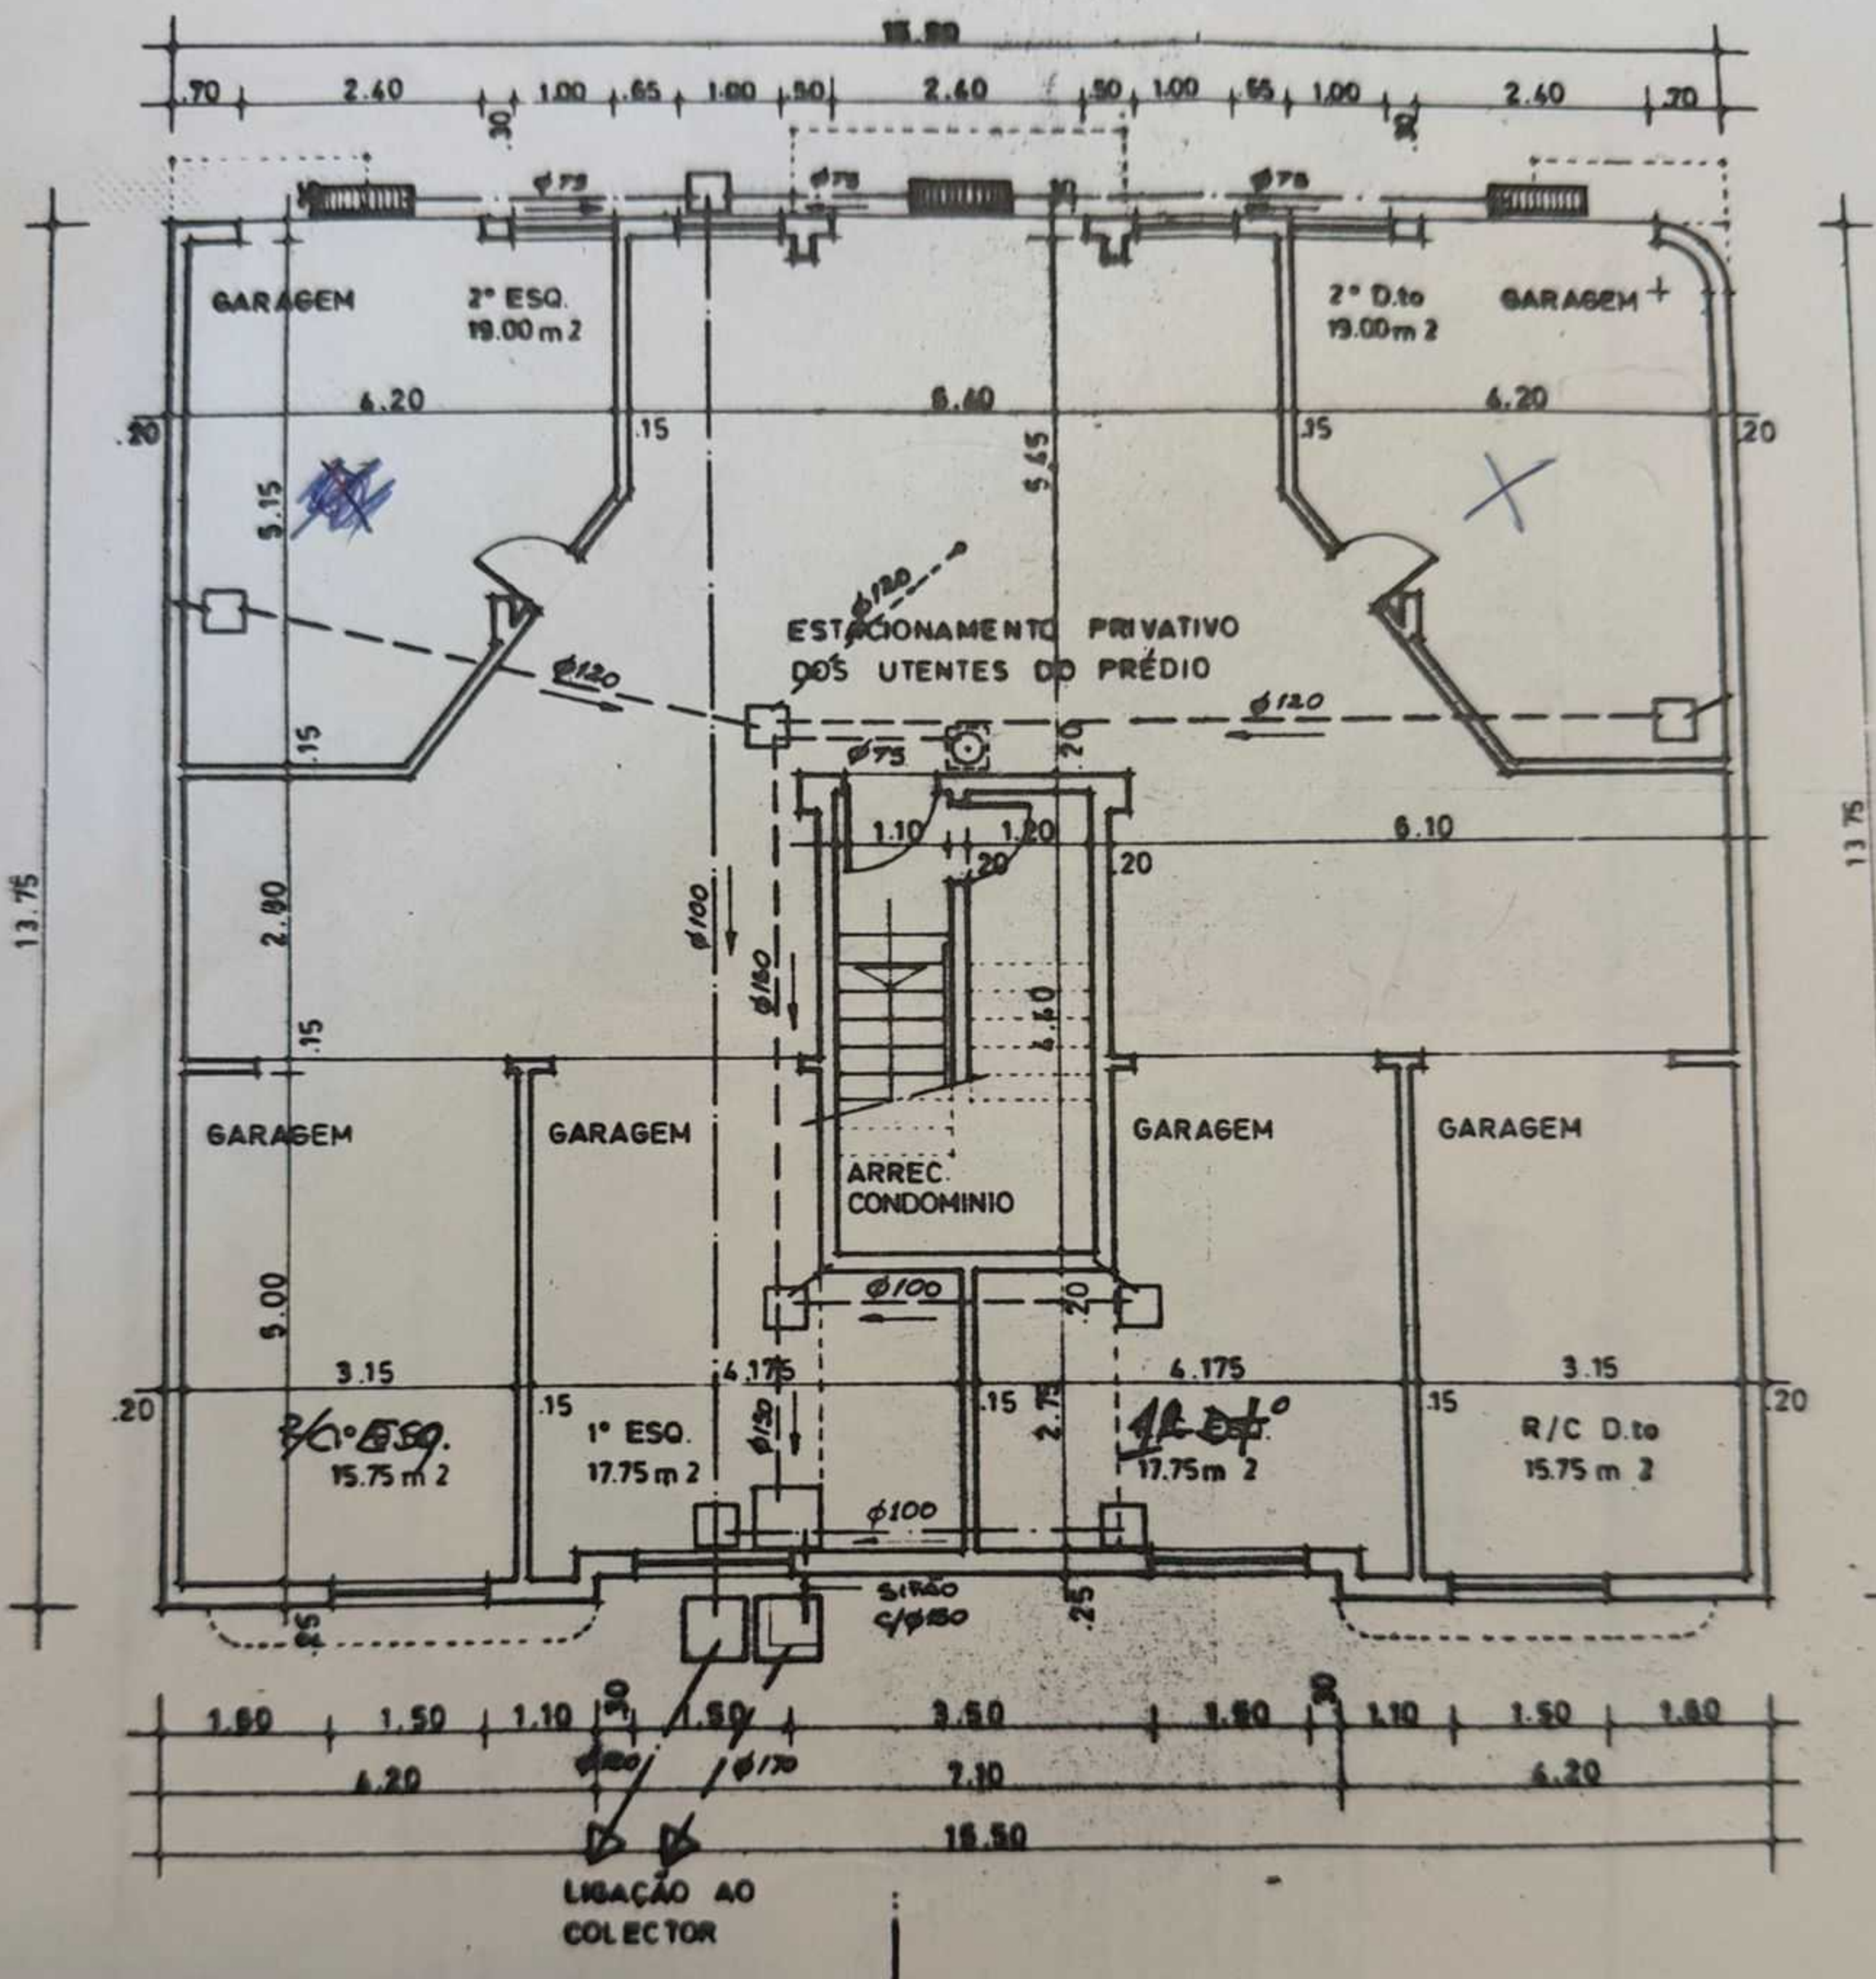

CAVE (ESGOTOS)

- ESGOTOS DOMÉSTICOS
- CAIXA COM RALO SIFÓNICO
- ... ESGOTO DOMÉSTICO P/ TECTO DA CAVE
- ESGOTO PLUVIAL

Francisco, Ribeiro & Soares, Lda.
Construções Cívicas
T. do Povo, lote 4 - cave Dta.
☎ 246 45 44
MURTAL — 2765 S. PEDRO DO ESTORIL