
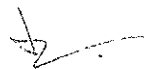



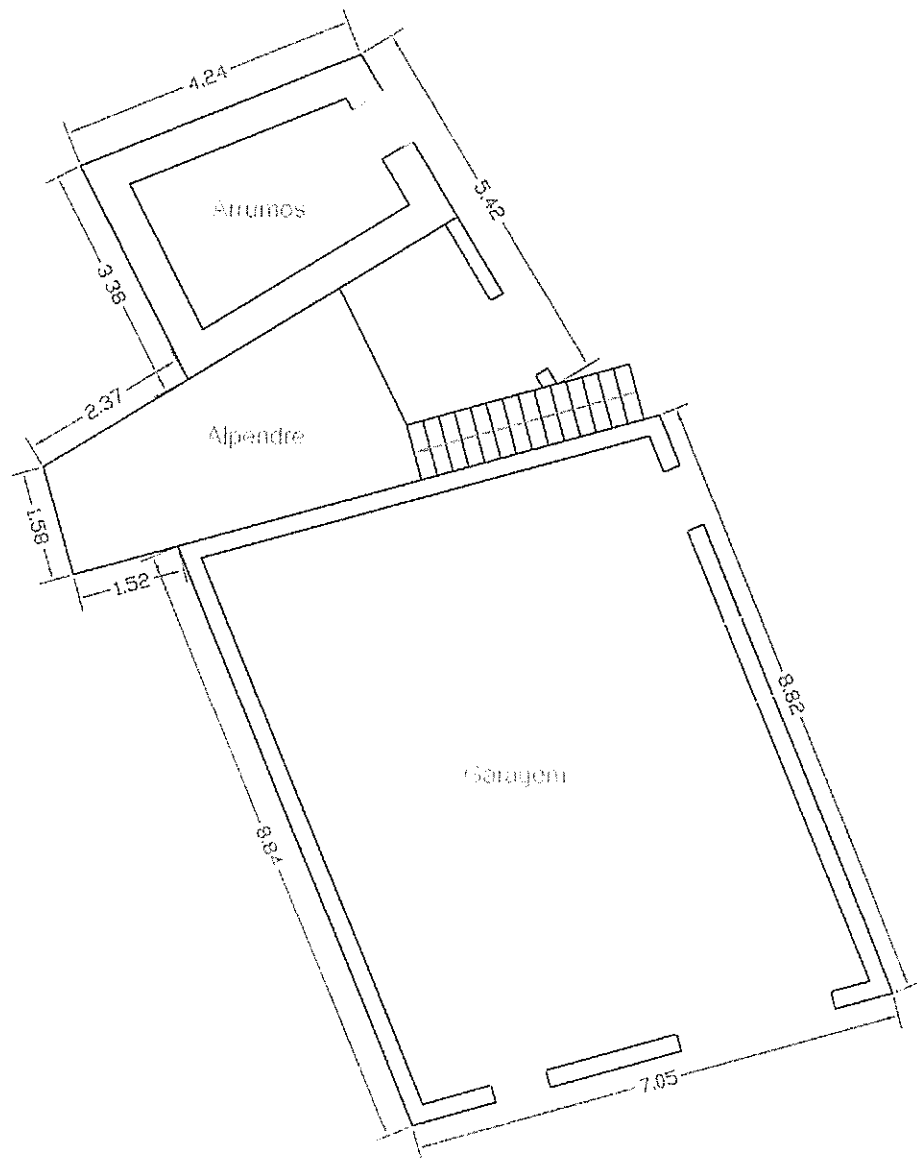
Planta do Sotão
 Area Bruta Privativa = 0 m²
 Area Bruta Dependente = 62 m²

Desenhista	<i>PLANTA DE ARQUITETURA</i>
ESCALA 1:100	Proprietario
DATA: 24/12/2018	

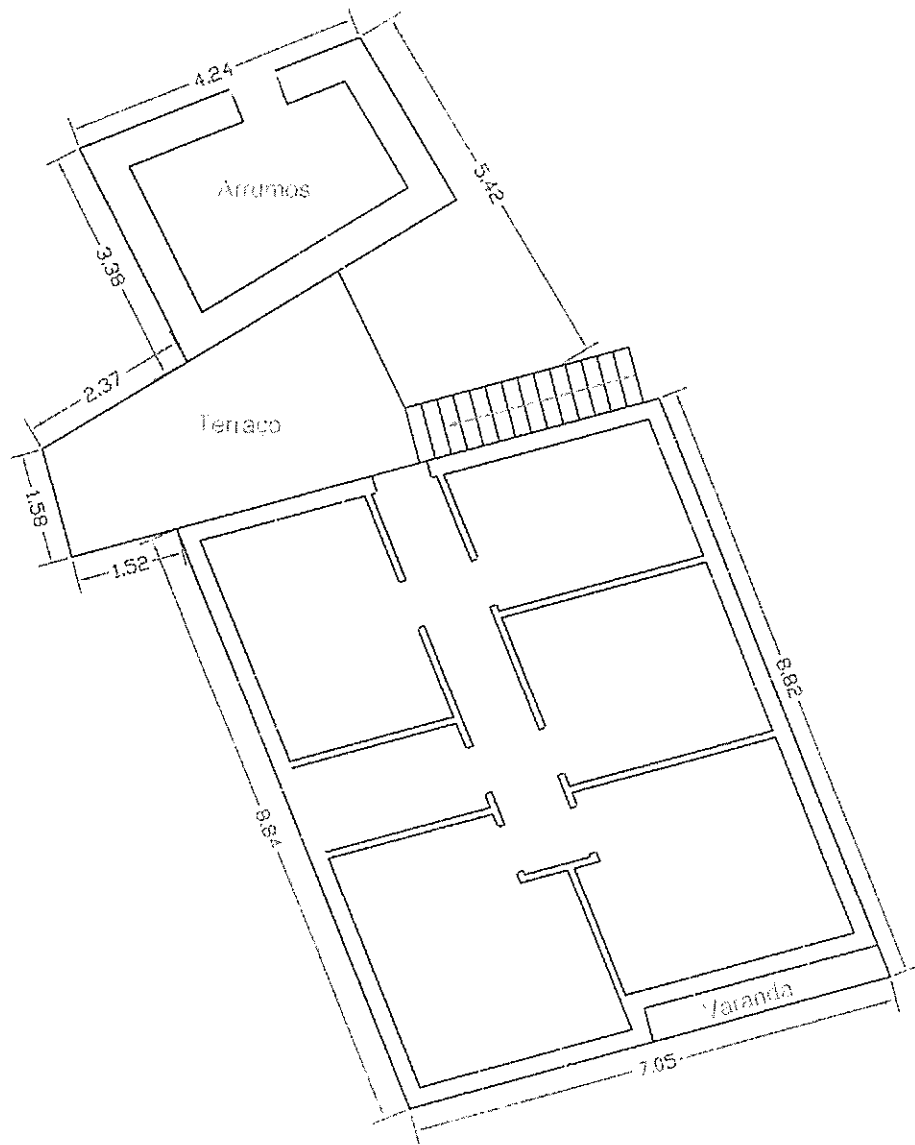

Planta do Piso 1
 Area Bruta Privativa = 60 m²
 Area Bruta Dependente = 26 m²

Desenhou	<i>PLANTA DE ARQUITETURA</i>
	Local Reguengo do Fetal
ESCALA 1:100	Proprietario
DATA: 24/12/2018	



Planta do Piso 0
 Area Bruta Privativa = 0 m²
 Area Bruta Dependente = 91 m²
 Area de Implantação = 91 m²

Desenhou	<i>[Signature]</i>	PLANTA DE ARQUITETURA	
		Local	Reguengo do Fetal
ESCALA	1:100	Proprietario	
DATA:	24/12/2018		

LEGENDA

• Caixa Saneamento
 Poste de electricidade



Anexo



Moradia




Varanda



Alpendre


--- Limite de Propriedade

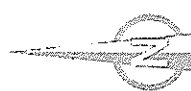

-2920mN

-2920mN

-2940mN

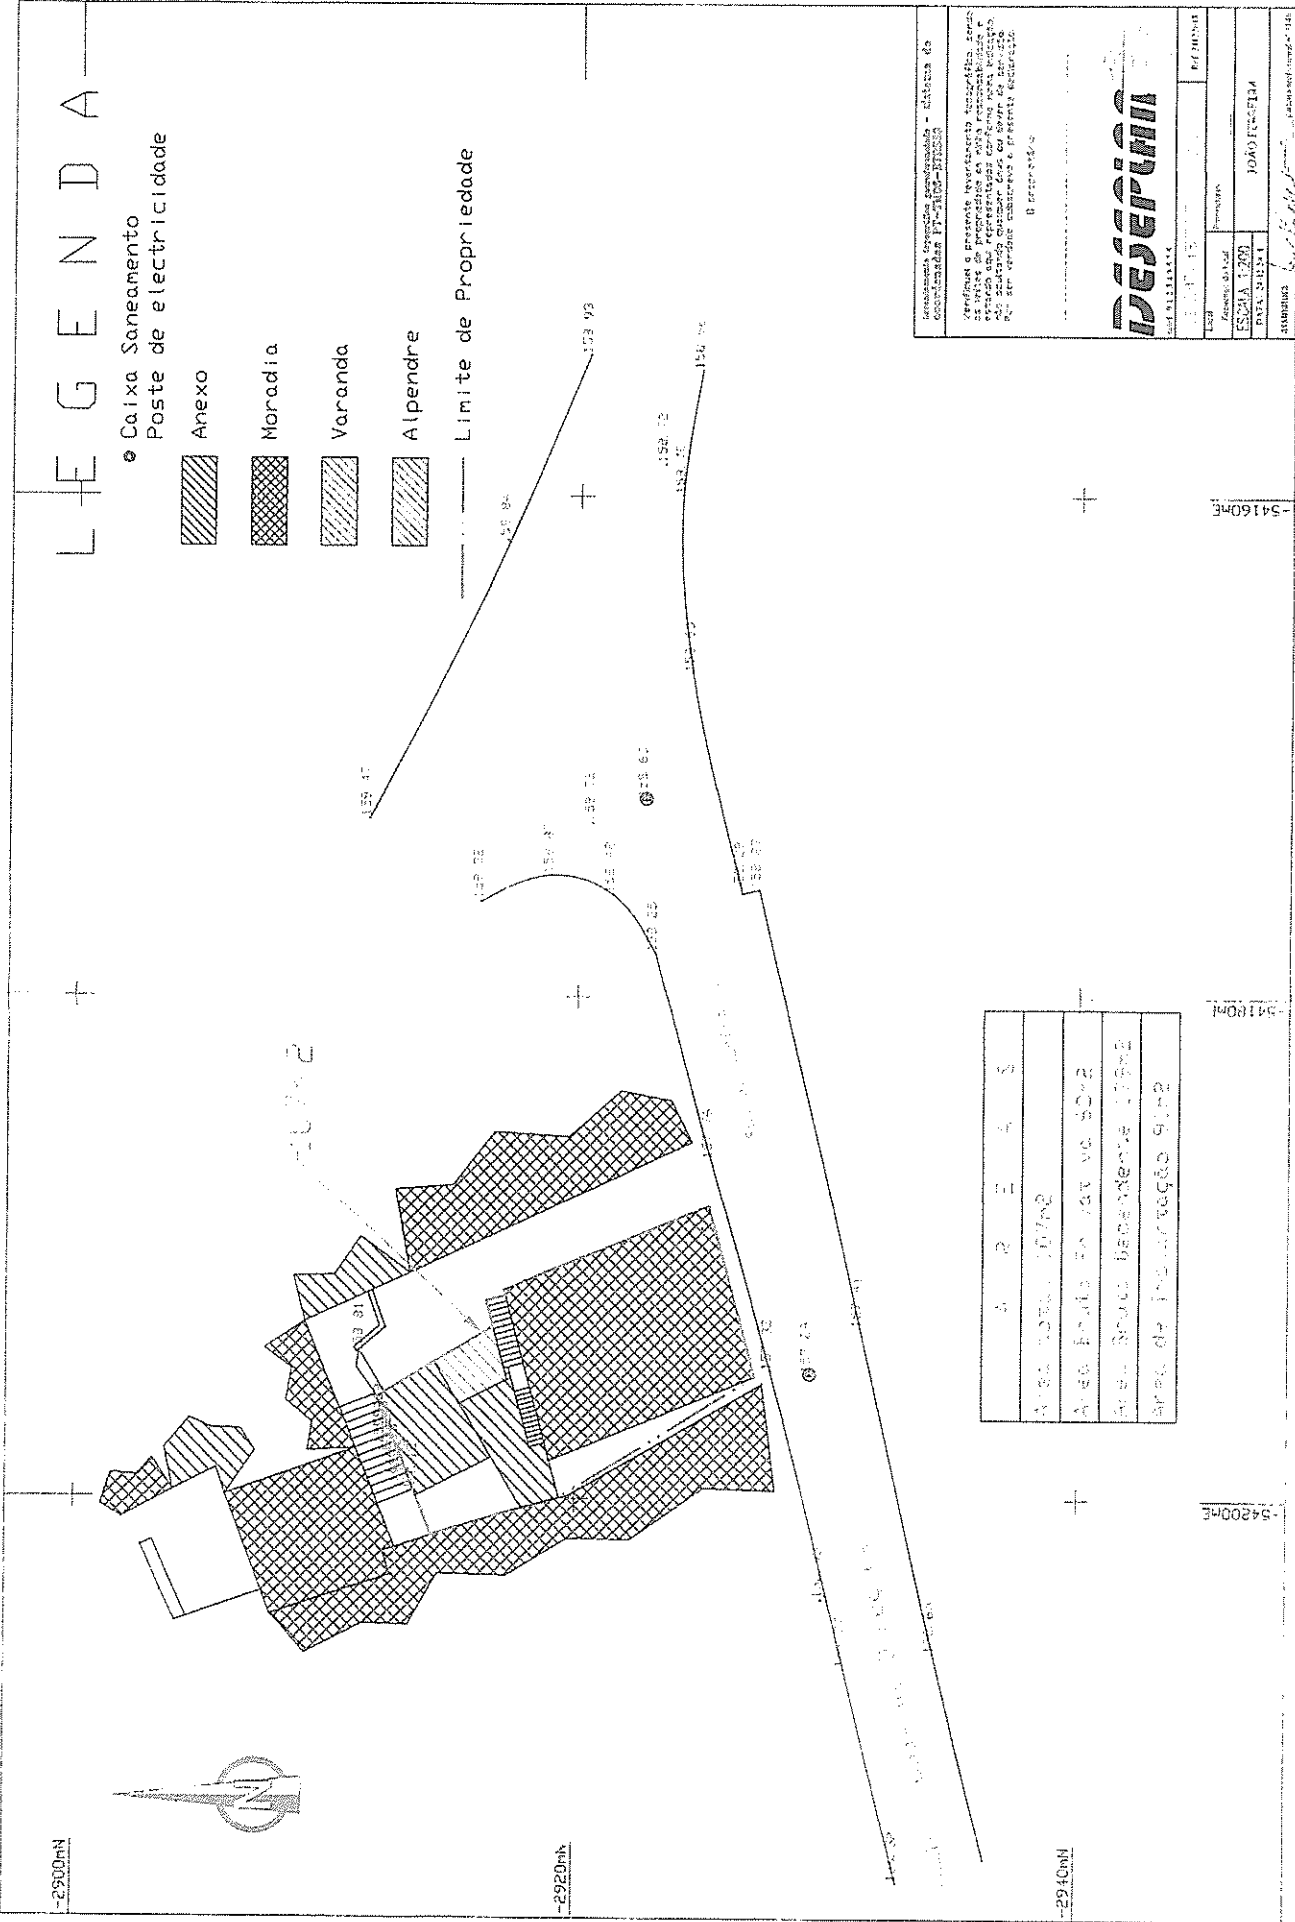

Área Total: 107m ²				






DESEPIUM







