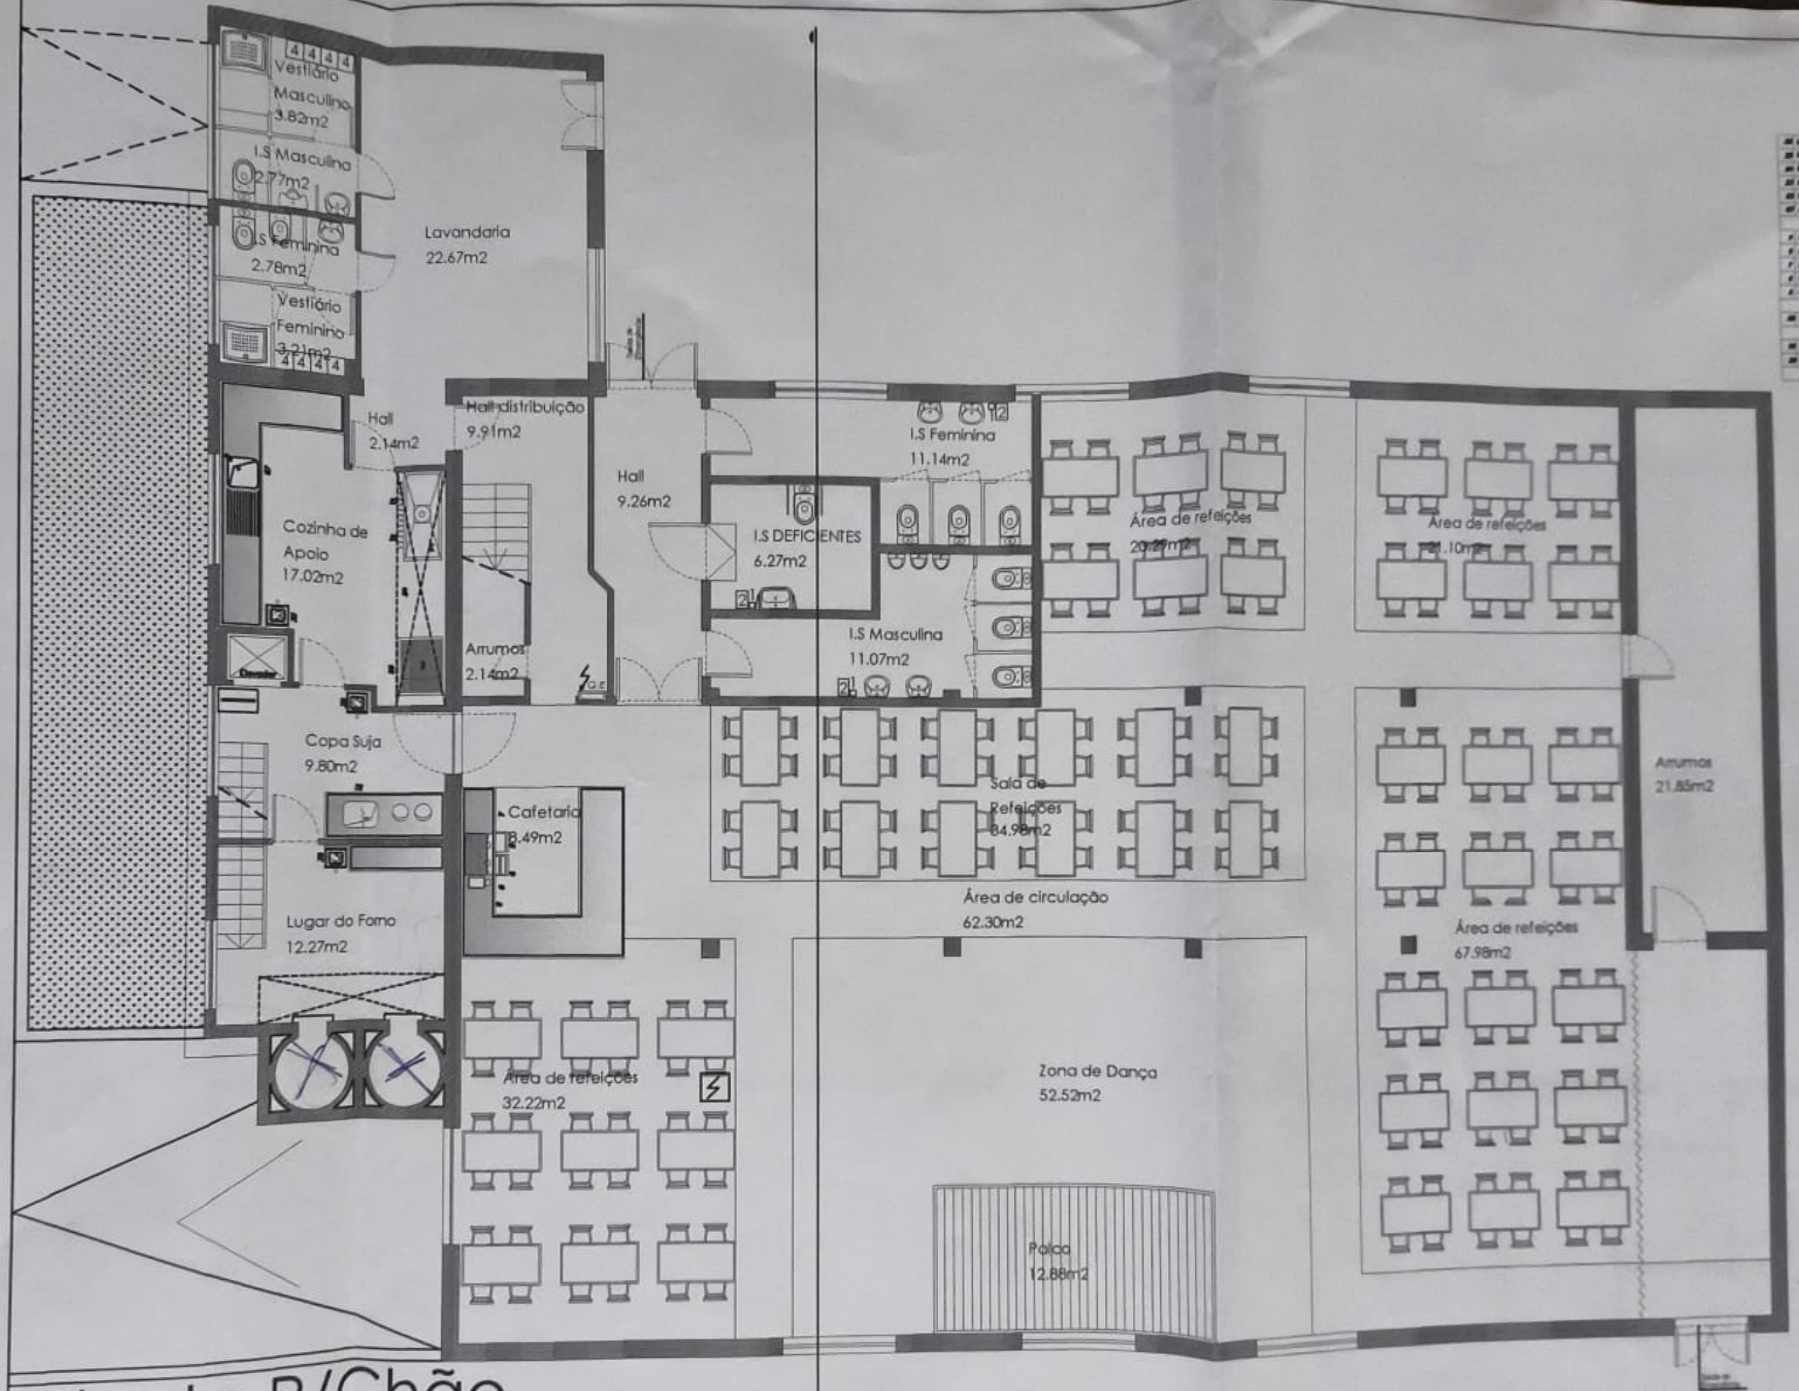

Planta R/Chão

ÁREA DOS PAVIMENTOS

R/CHÃO	460.88 m2
ANDAR	368.74 m2
TOTAL	829.62 m2

ÁREA BRUTA DE CONSTRUÇÃO

R/CHÃO	511.68 m2
ANDAR	557.07 m2
TOTAL	1068.75 m2

EQUIPAMENTOS:

1 saboneteira liquida
1 porta toalhetes de papel e receptáculo de usados

REQUERENTE: ROGÉRIO PIRES FERREIRA
LOCAL: RUA DA CAPELINHA DE S.TO ANTÓNIO- SILVEIRA-OIÃ-OLIVEIRA DO BAIRRO
DESENHO: PLANTAS DO R/CHÃO
OBRA: AMPLIAÇÃO E MUDANÇA DE UTILIZAÇÃO

PLANTA DA CAVE

FERNANDO MARQUES DOS SANTOS