

0 técnico:

Área = 617 m2

Levantamento Topográfico_Medição de Áreas

Artigo Matricial nº:

Propriedade situada na Rua Principal, Casal do Monte, Colmeias

U- 1 367

Requerente.: Laurinda Rosa da Silva Sarraipa,
Cabeça de Casal da Herança de

União Freg. de Colmeias e
Memória

Técnico respons.: José Marques da Silva, Cédula Profissional nº3500-A.A.T.A.E

Rua da Fonte Fria nº20, 2435-141 Espite_NIF:123772834_CCO5397112 (vai:03-08-2031)


DATUM: PT-TM06/ETRS89

Data: Abril-2-026

Ficha Obra Nº.: 011/26

Escala: 1/200

Desenho nº: 1

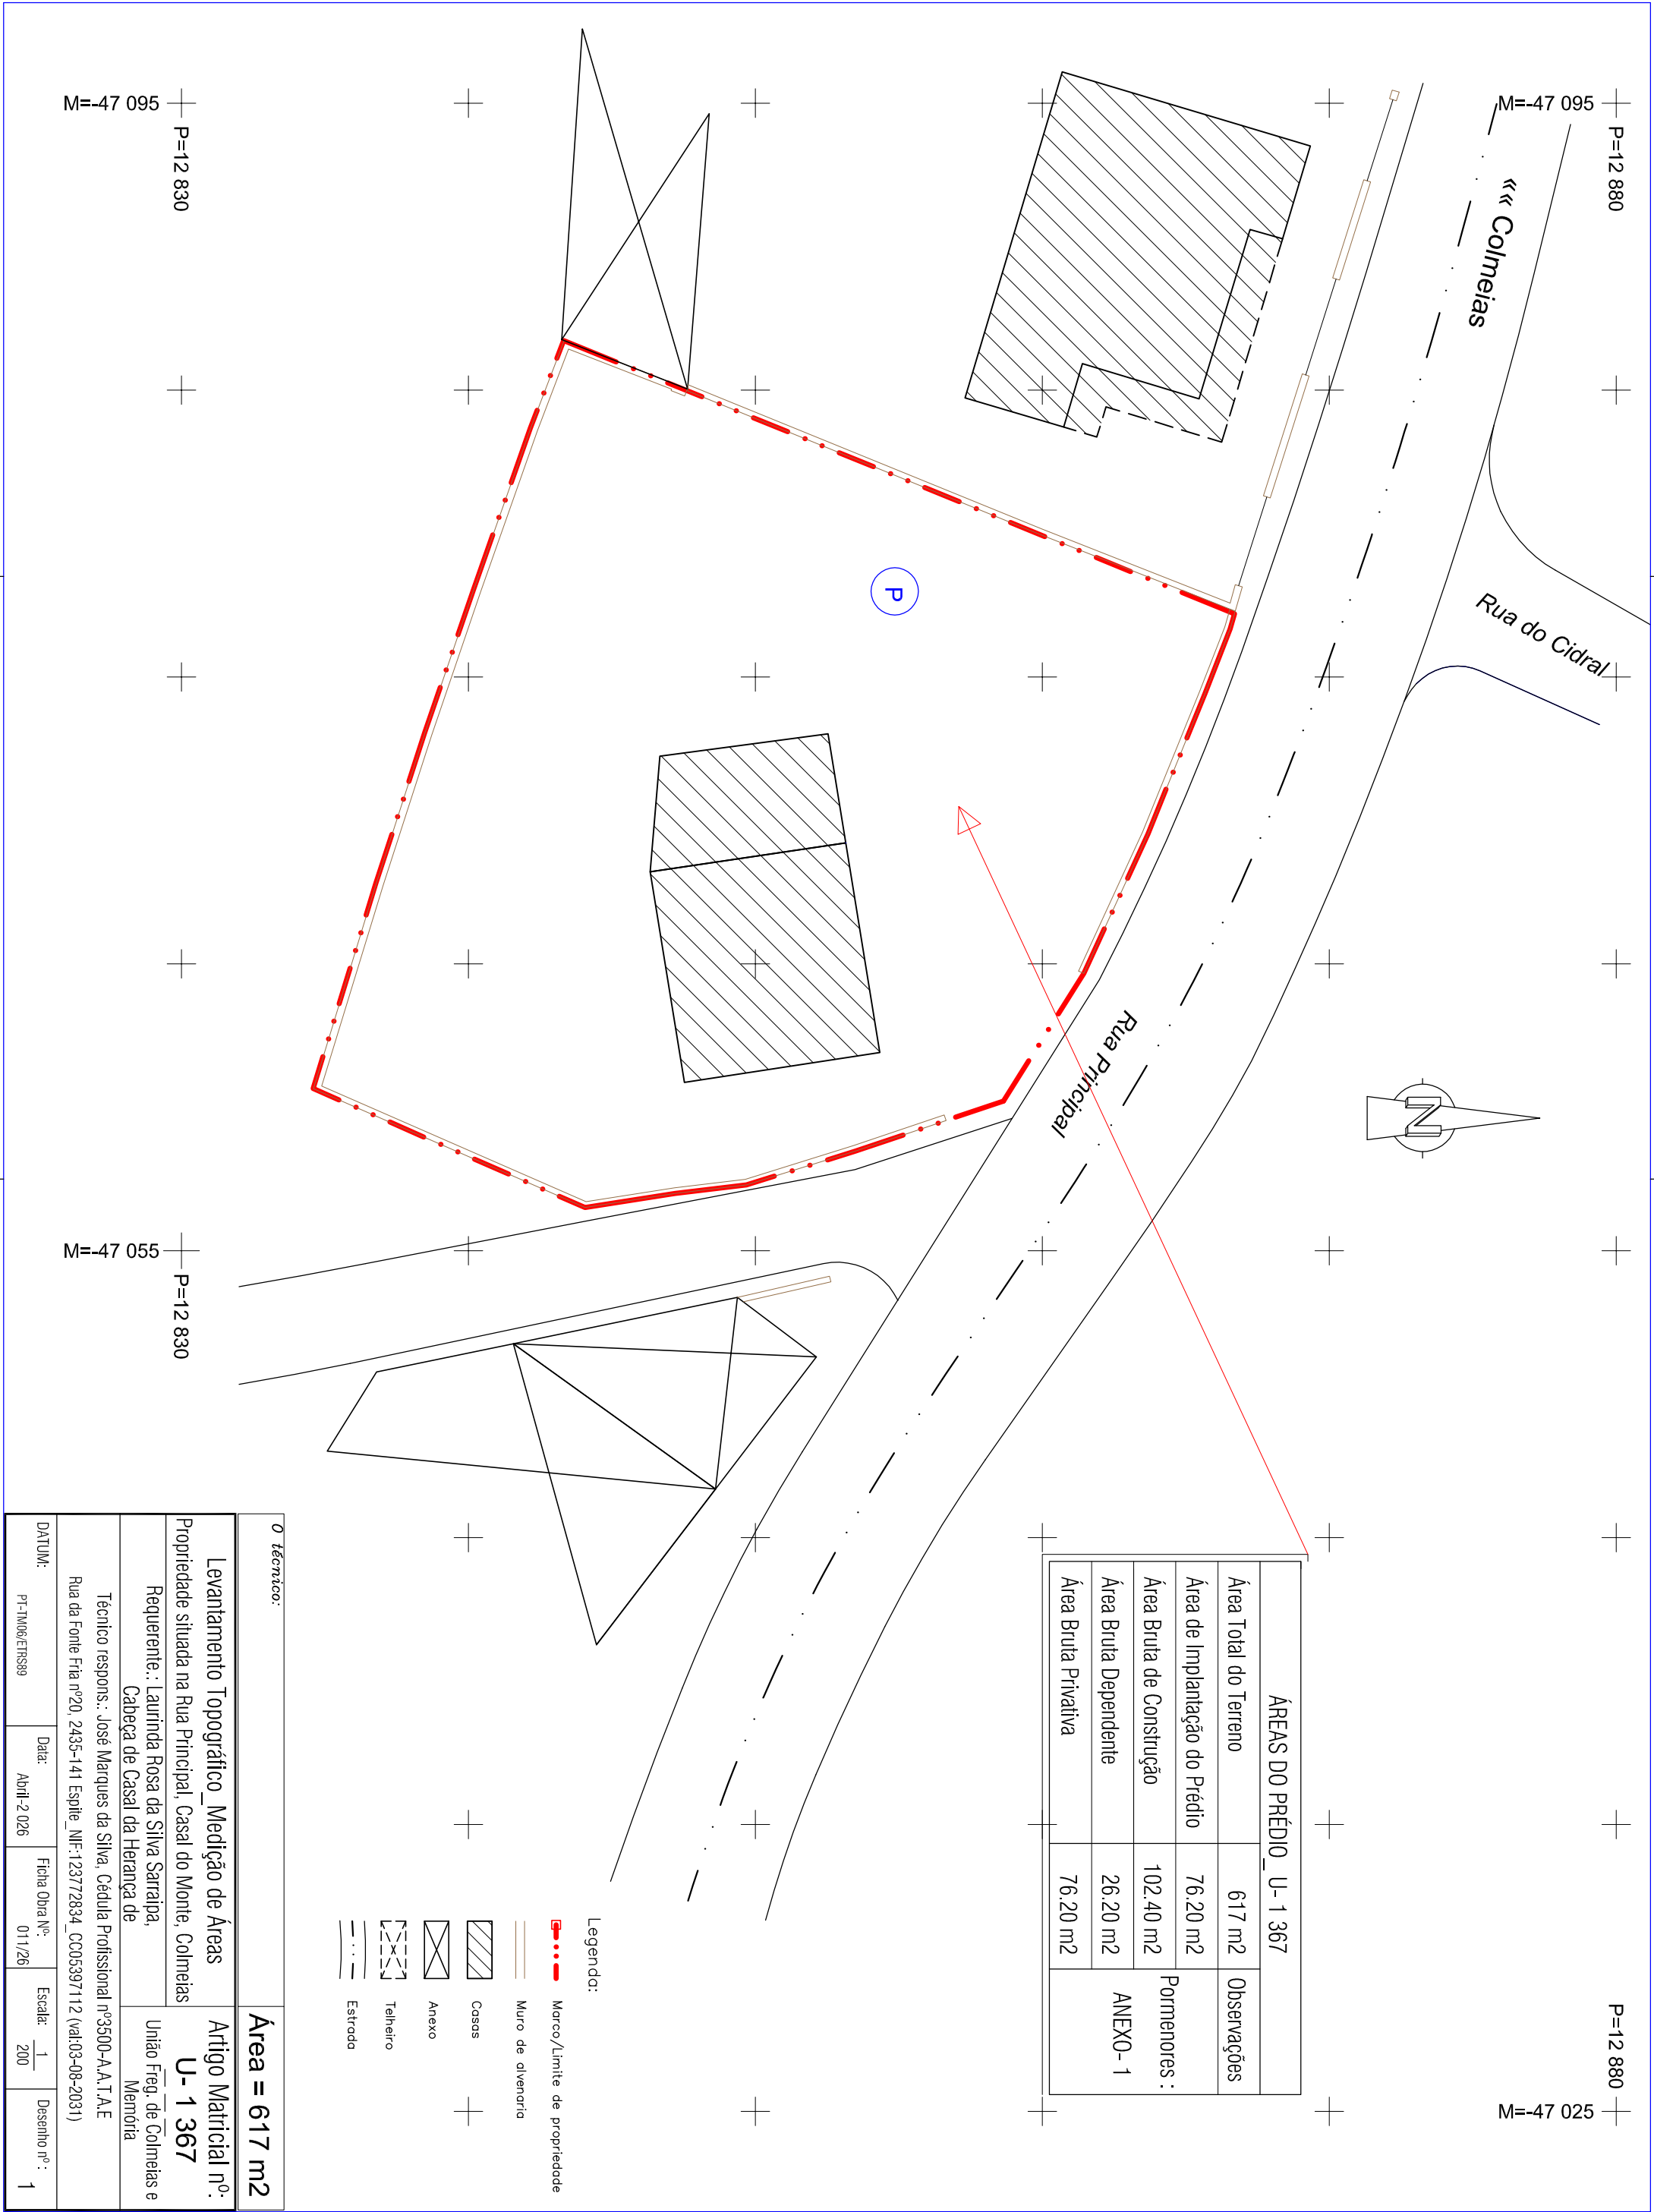

ÁREAS DO PRÉDIO _ U- 1 367				Observações
Área Total do Terreno	617 m2			
Área de Implantação do Prédio	76.20 m2			
Área Bruta de Construção	102.40 m2	Pormenores : ANEXO- 1		
Área Bruta Dependente	26.20 m2			
Área Bruta Privativa	76.20 m2			

Legenda:

- Marco/Limite de propriedade
- Muro de alvenaria
- Casas
- Anexo
- Telheiro
- Estrada