


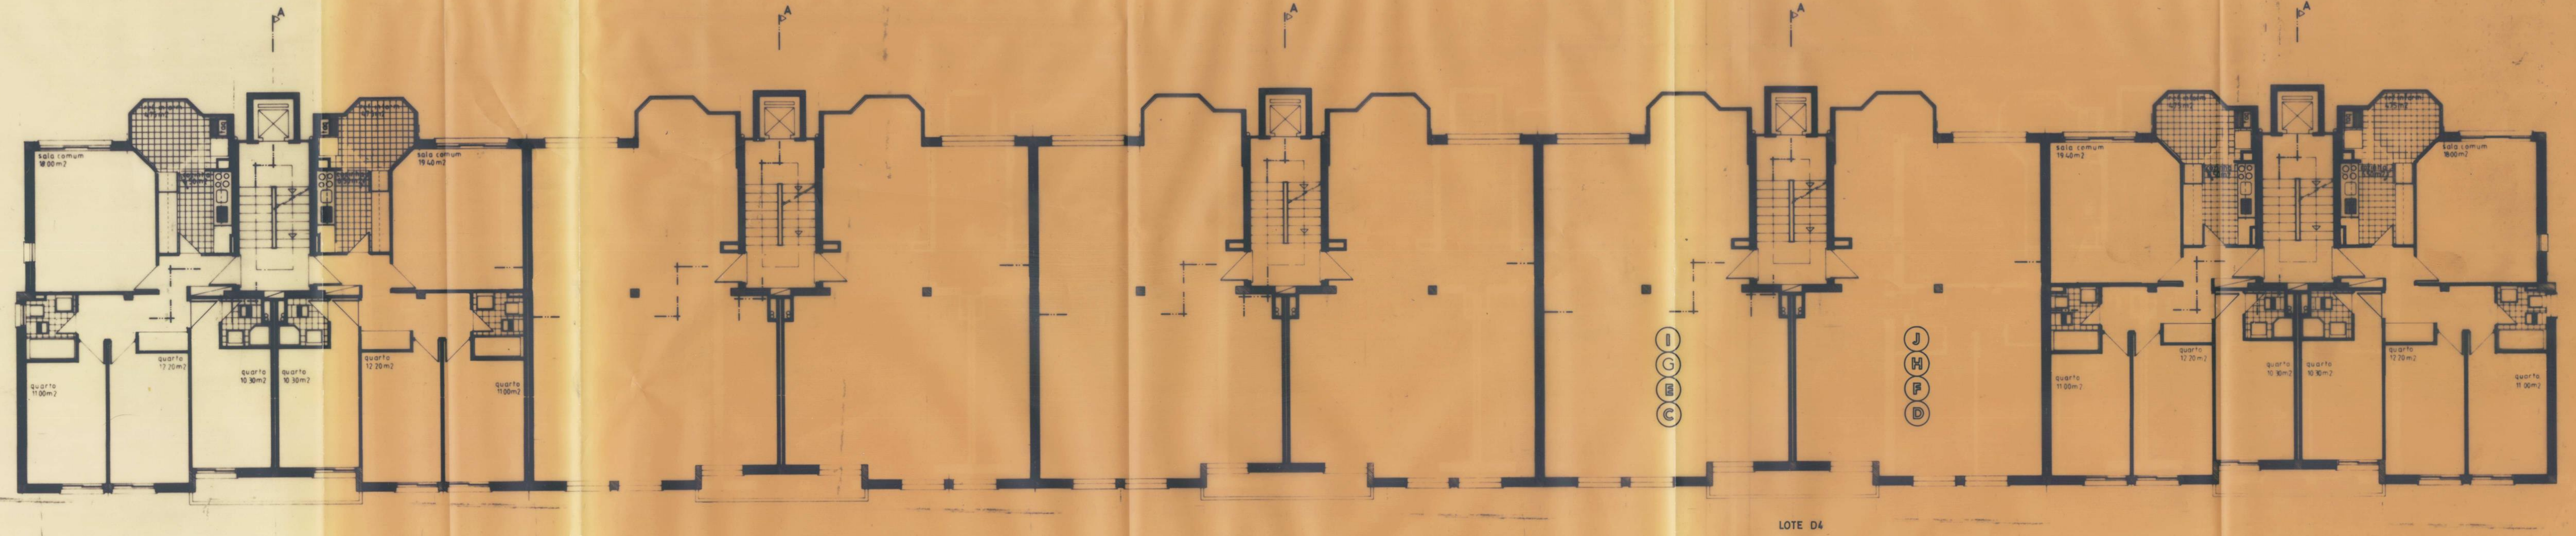

PLANTA DOS ANDARES

ATEAS		ADITAMENTO AO PROCESSO Nº 1557/85	
		Requerente: URBICOPE - C.R.L.	
Local: QUINTA DA BELA VISTA - CANIDelo - MADALENA - V.N. DE GAIA		Escala: 1:100	
Des. nº 02	Substitui Des. nº	Designação: BLOCO D PLANTA dos ANDARES	Data /AGO/ 85
Arq.º nº	Substituido por	O Técnico: <i>[Signature]</i>	Desenhado <i>[Signature]</i>