


PLANTA DA CAVE

PLANTA DO P/CHÃO

PLANTA DO ANDAR

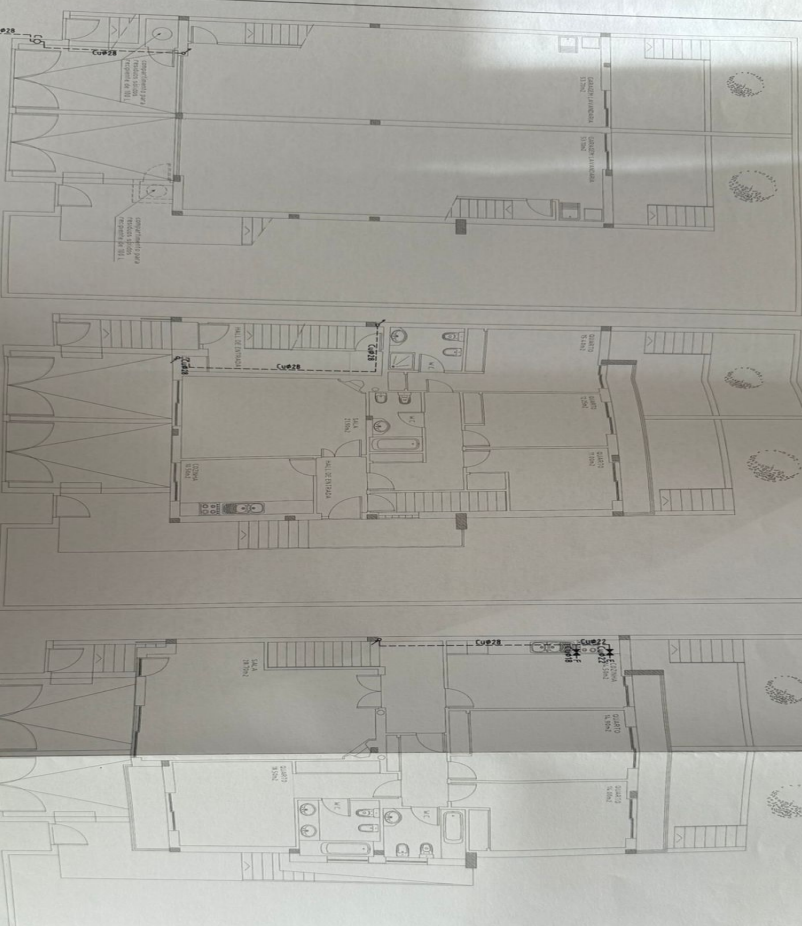

LEGENDA

- VALVULA DE CORTE
- REGISTRO DE PRESSÃO
- CONTADOR DE GÁS
- SEDA DO RESCA DE TUBAGEM
- TUBO DE COBRE REVESTIDO A PASTO
- TUBO DE POLIETILENO
- TUBAGEM BRONÇA OU INOX
- TUBAGEM PEVA
- TUBAGEM A VISTA
- CANAL DO CONDOR
- TUBO DE FERRO
- FOLHA
- ESQUANTON



ESCALA: 1/100

DATA: 02/2005

ANEXO 5



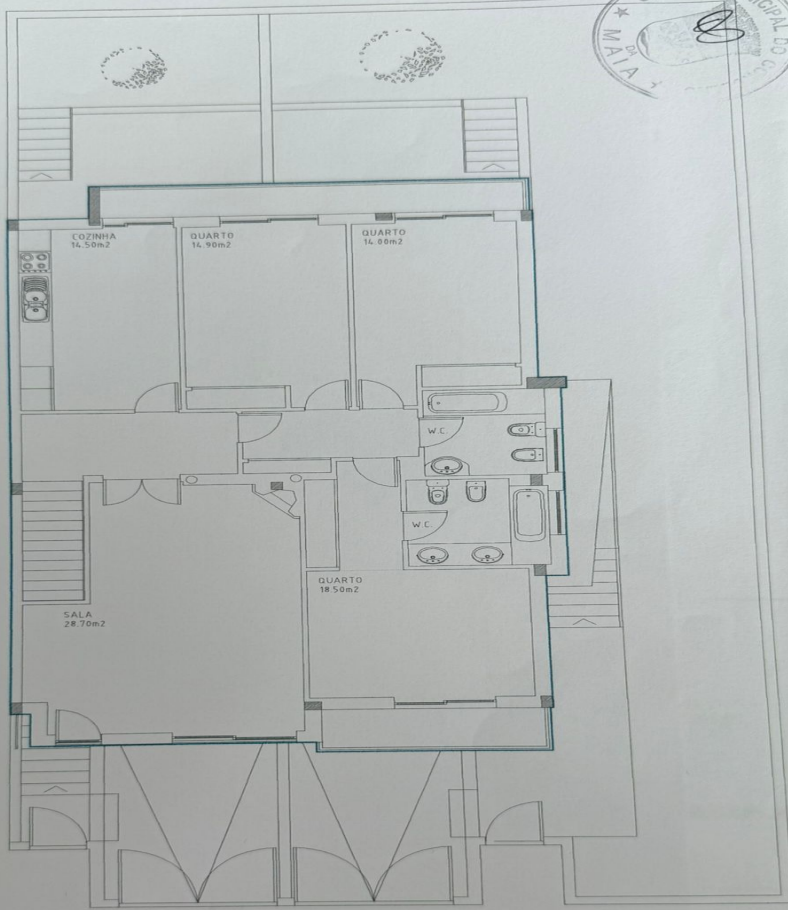

PLANTA DO ANDAR

ANEXO 2



REQ. JOAQUIM & ALBINO - IMÓVEIS LIMITADA
CONSTRUÇÃO DE MORADIA BIFAMILIAR
ALV. LOT. nº13/2000 - LOTE 16 - FOLGOSA - MAIA
ARQUITECTURA - PLANTAS
ENG.

JF

ESCALA:
1:100

1

DATA:
02/2005