


Pavimento do Piso Terreo

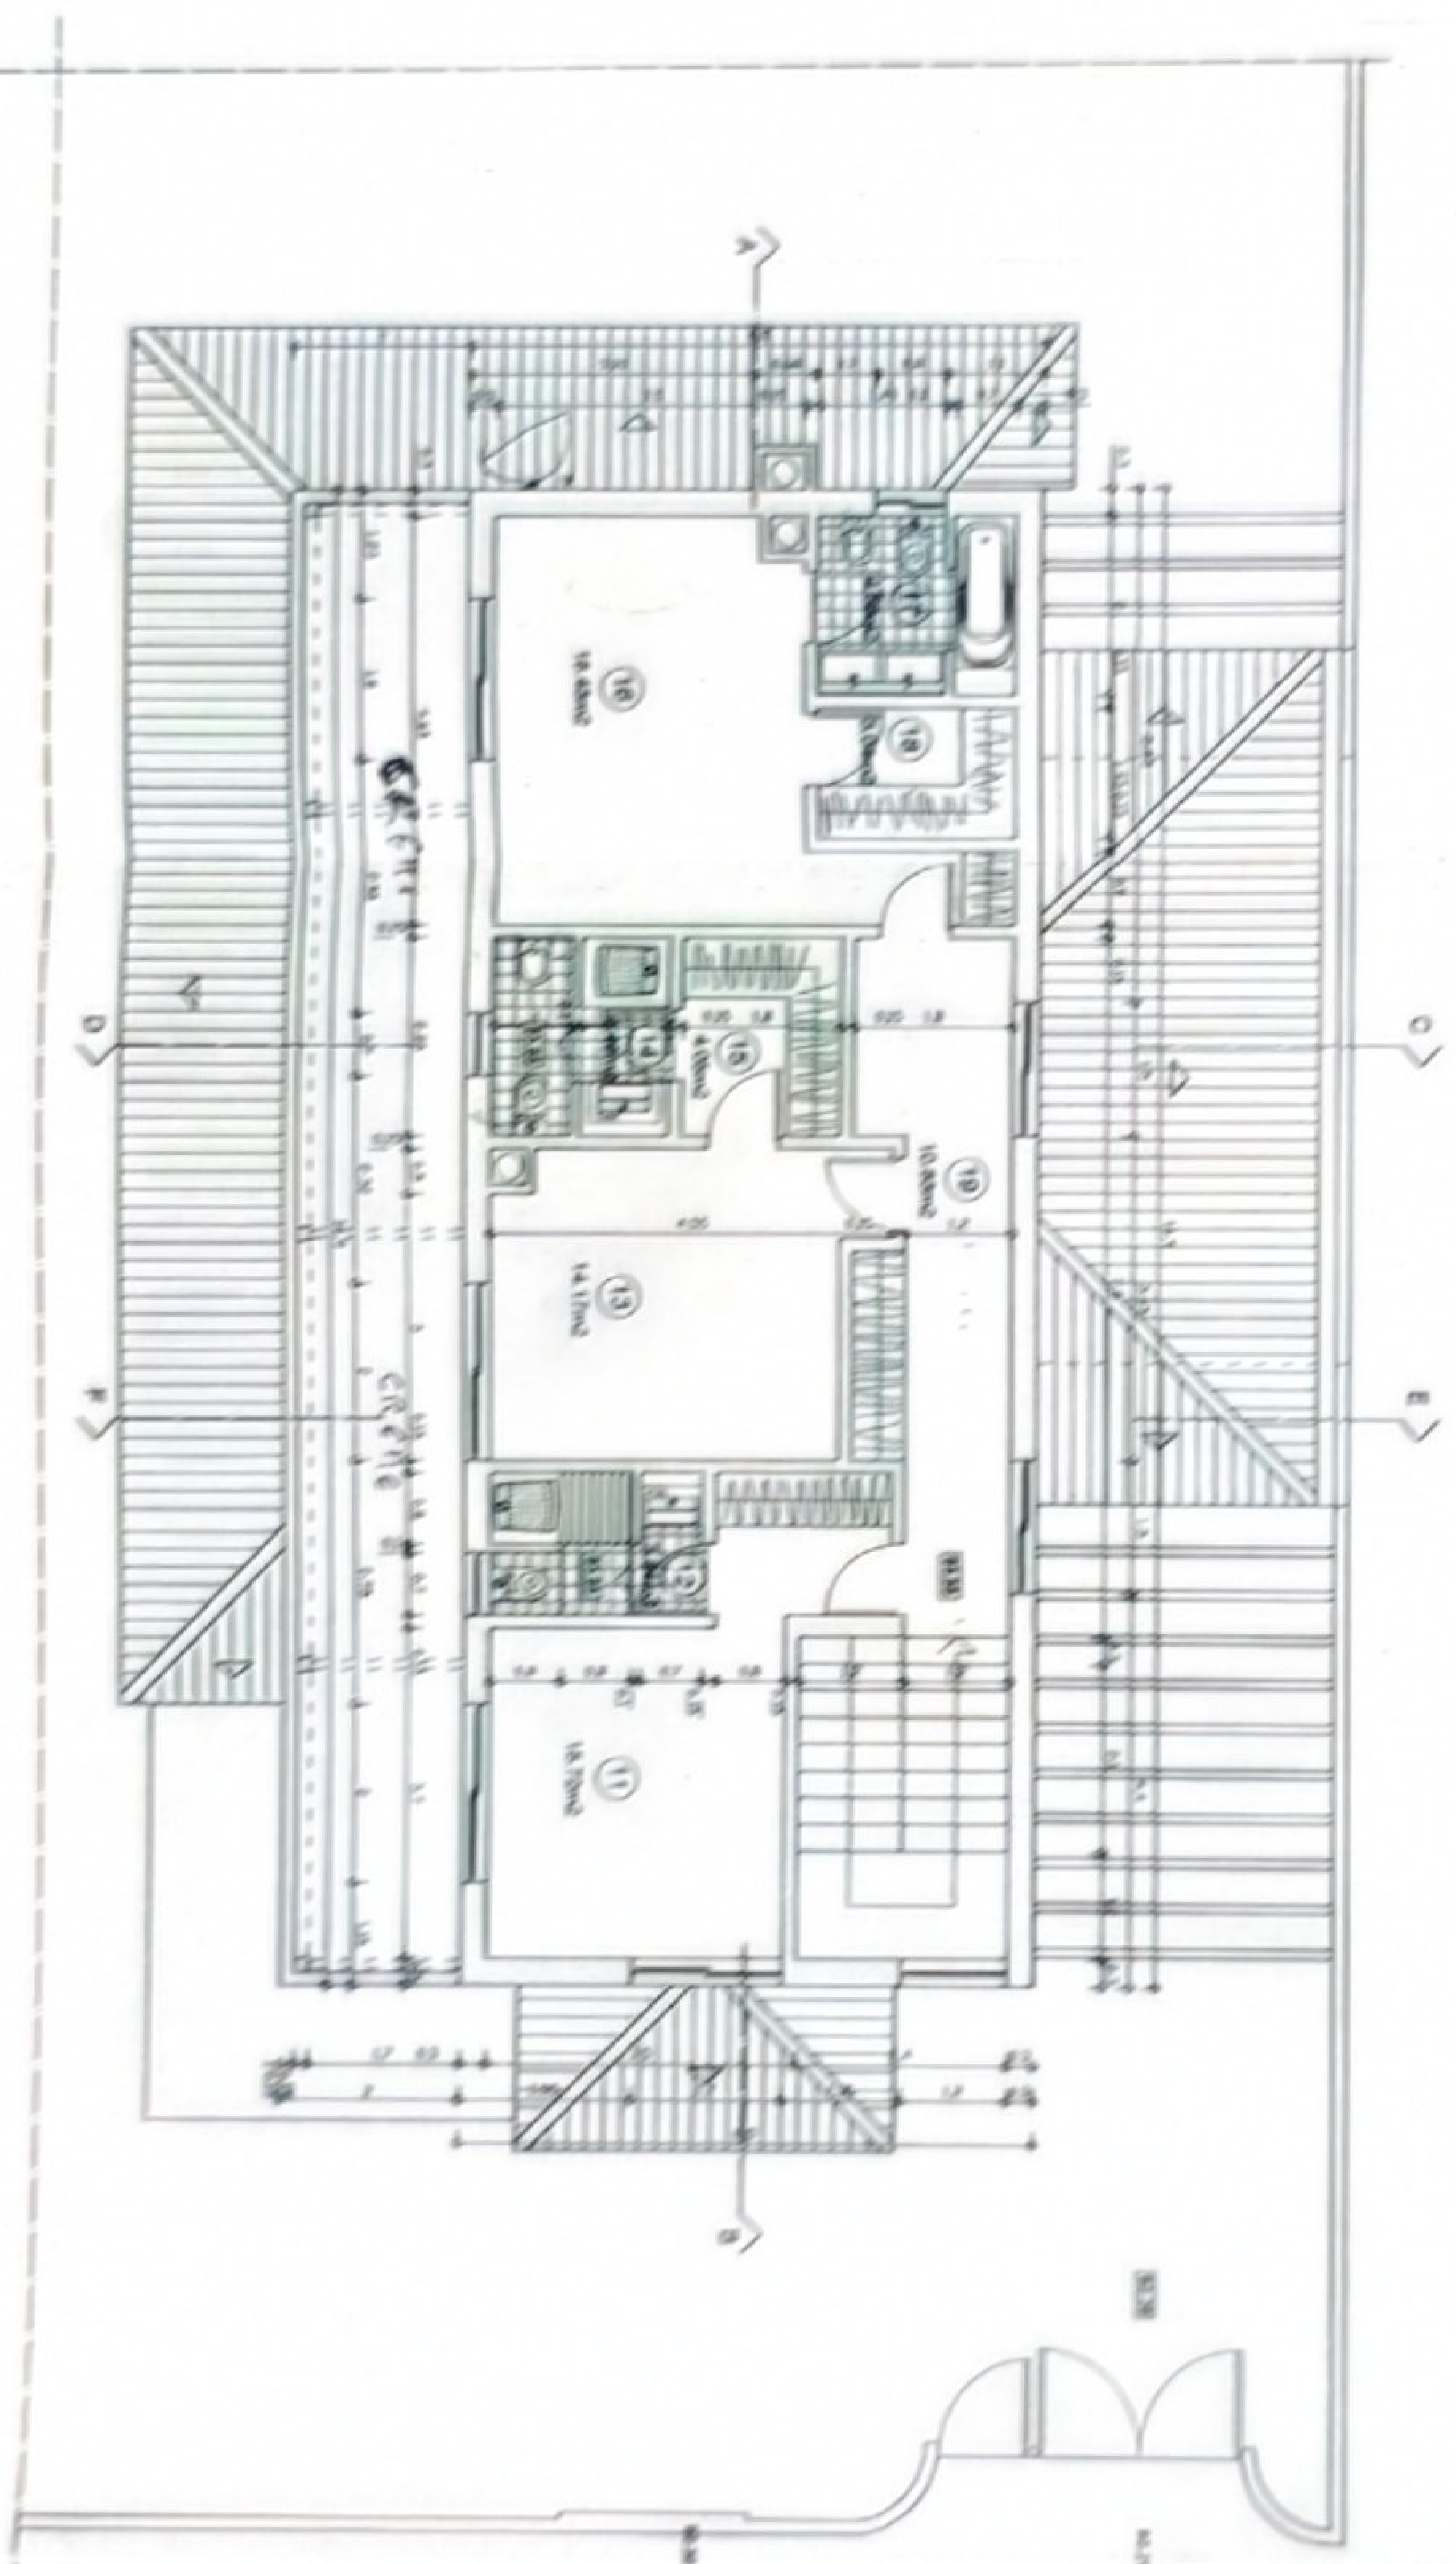

Pavimento do 1º Piso

**CÂMARA MUNICIPAL DE SETÚBAL**  
 Departamento de Urbanismo  
 D.U.T.  
 Praça N.º 183/05  
 Emitido em 12/12/05  
 Dia 12/12/05  
 O Função

**FASE:** Licenciamento

**AUTOR DO PROJECCIONAMENTO:** Arq.º Carla Dourado

**DATA:** Fevereiro 2006


**ESCALA:** 1/100

**ORÇAMENTO:** 2

**PLANTA DO PISO TERREO/1º PISO**




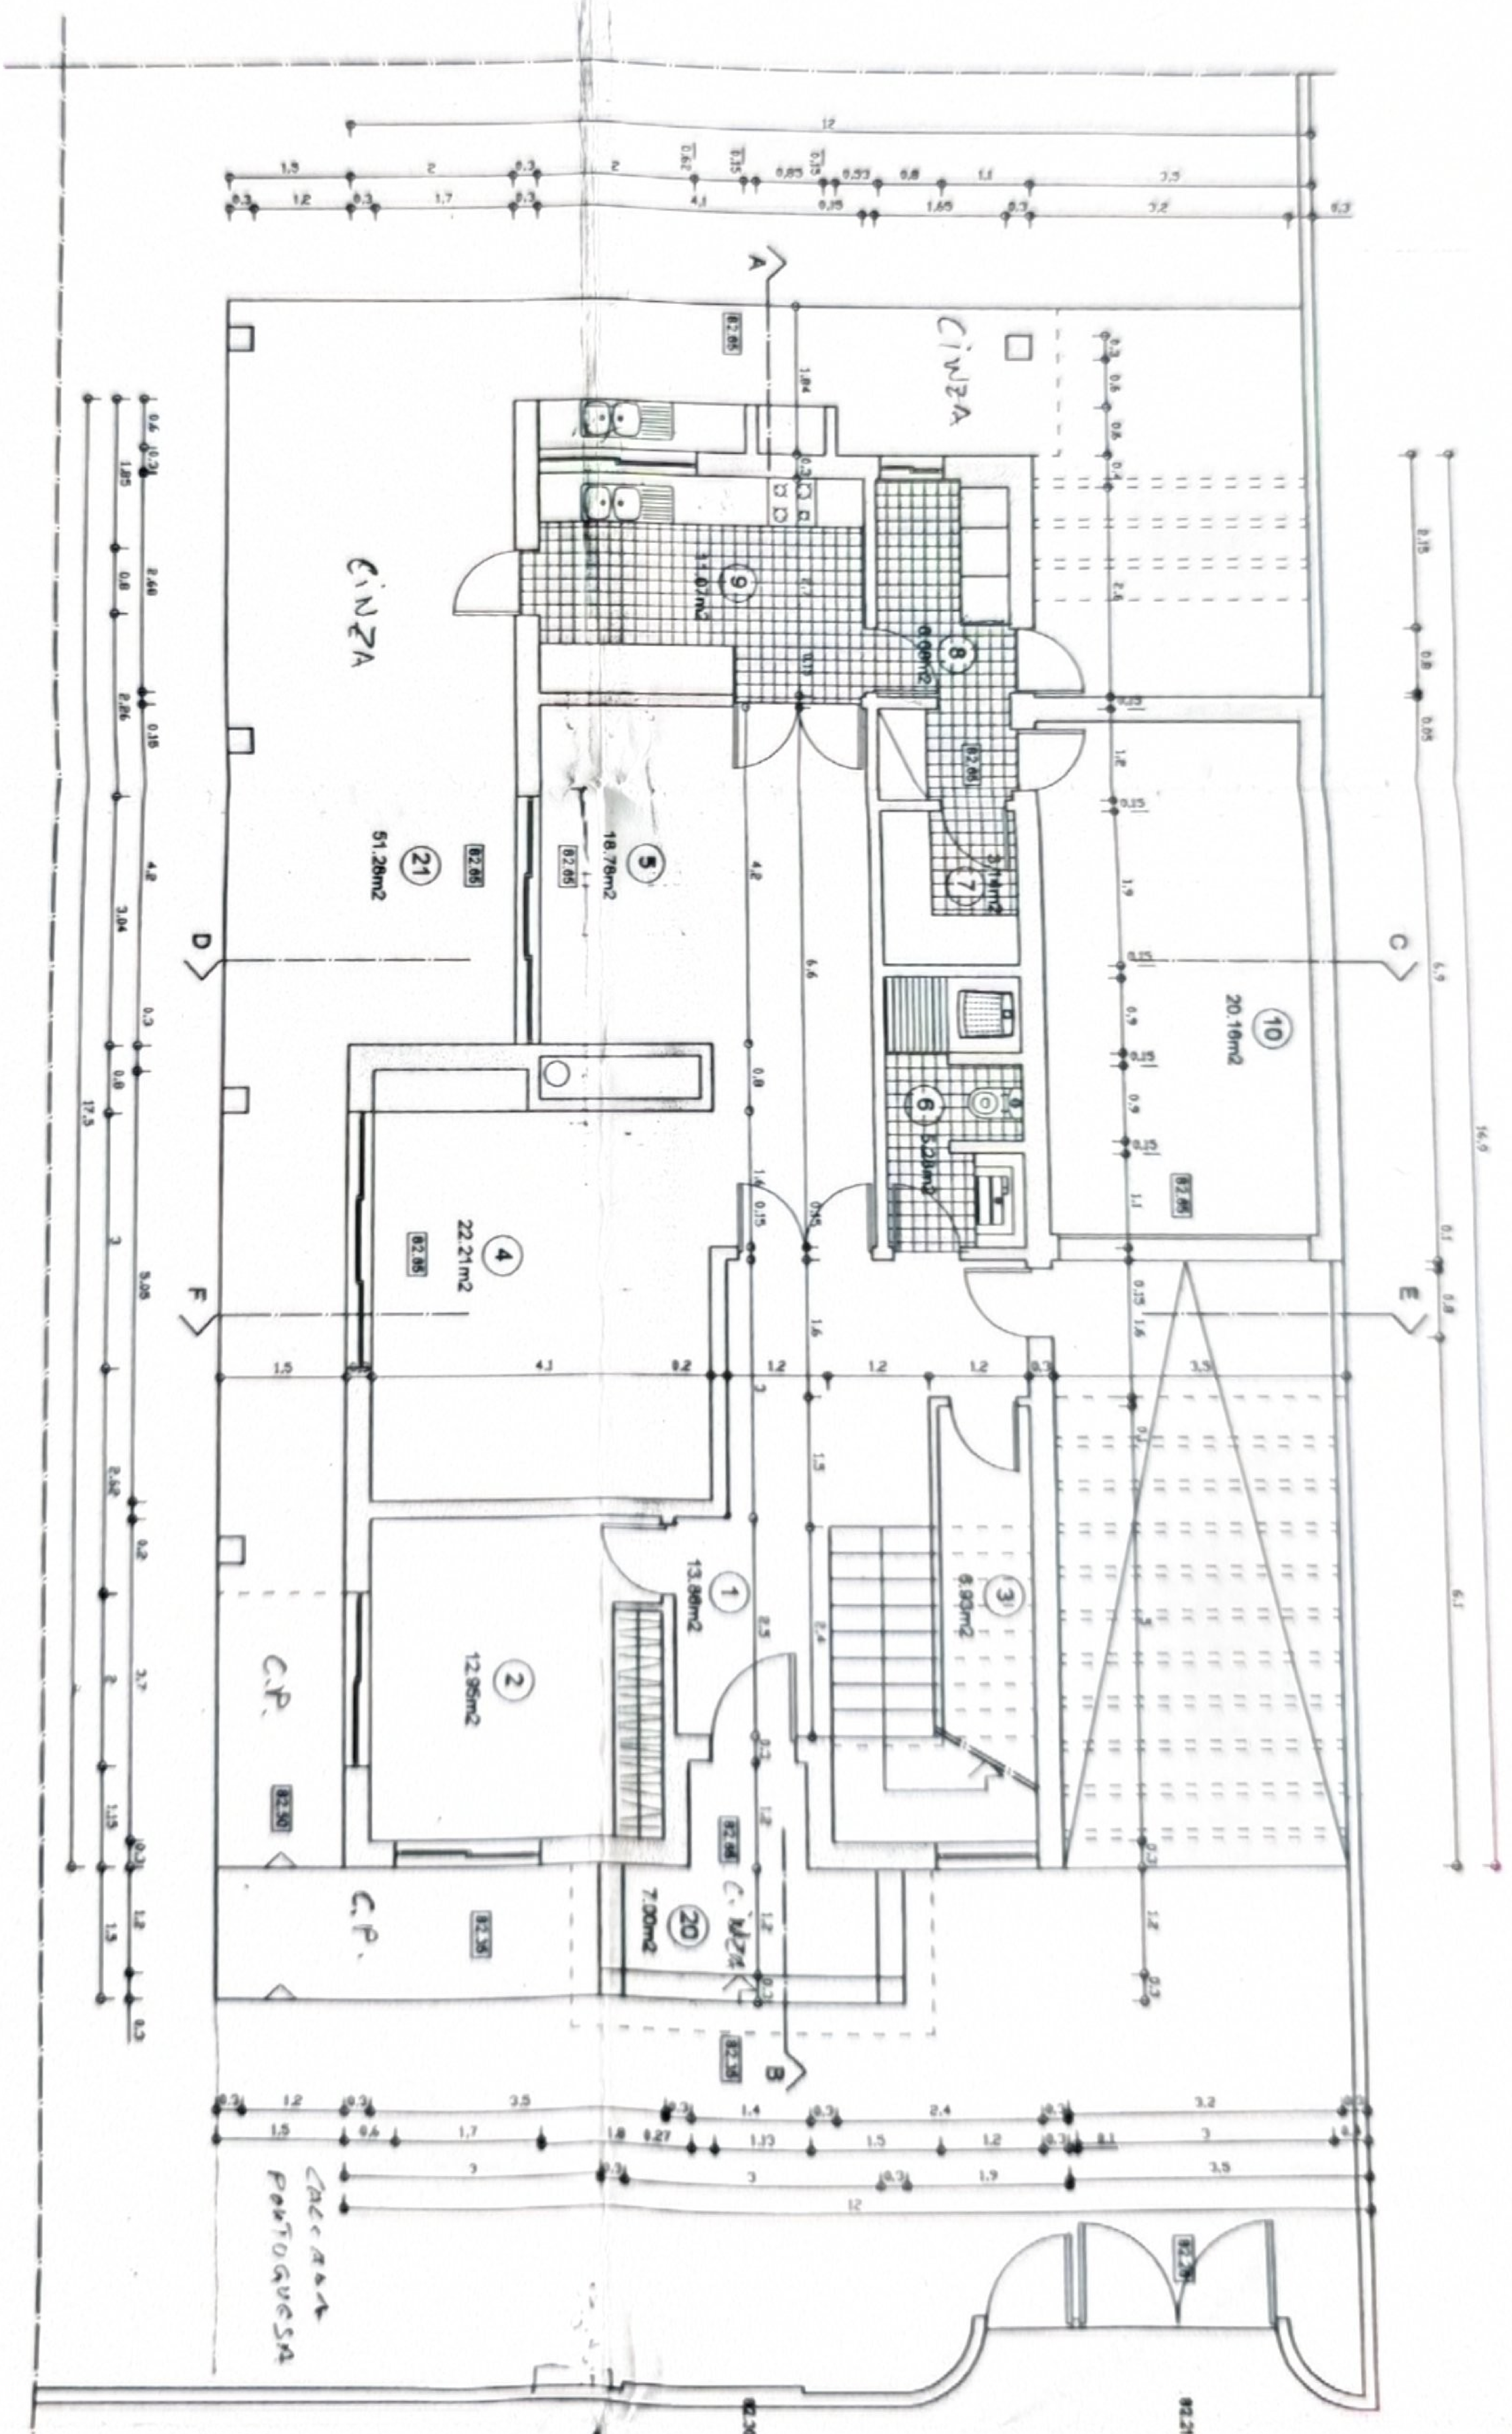

Planta do Piso