


ÁREA URBANA - PRÉDIO EM RUÍNAS PROVENIENTE DO ARTIGO RÚSTICO Nº 2856 E URBANOS Nº710 E Nº794, COM O TOTAL DE 32.100 m²

ÁREA RÚSTICA - PROVENIENTE DOS ARTIGOS RÚSTICOS Nº 2862, Nº 2863, Nº 2864, Nº 2868, Nº 3324 E Nº2918 E Nº2919 DA ANTIGA MATRIZ E REQUERIDA INSCRIÇÃO POR SE ENCONTRAREM OMISSOS NA ATUAL MATRIZ, COM O TOTAL DE 11108 m²

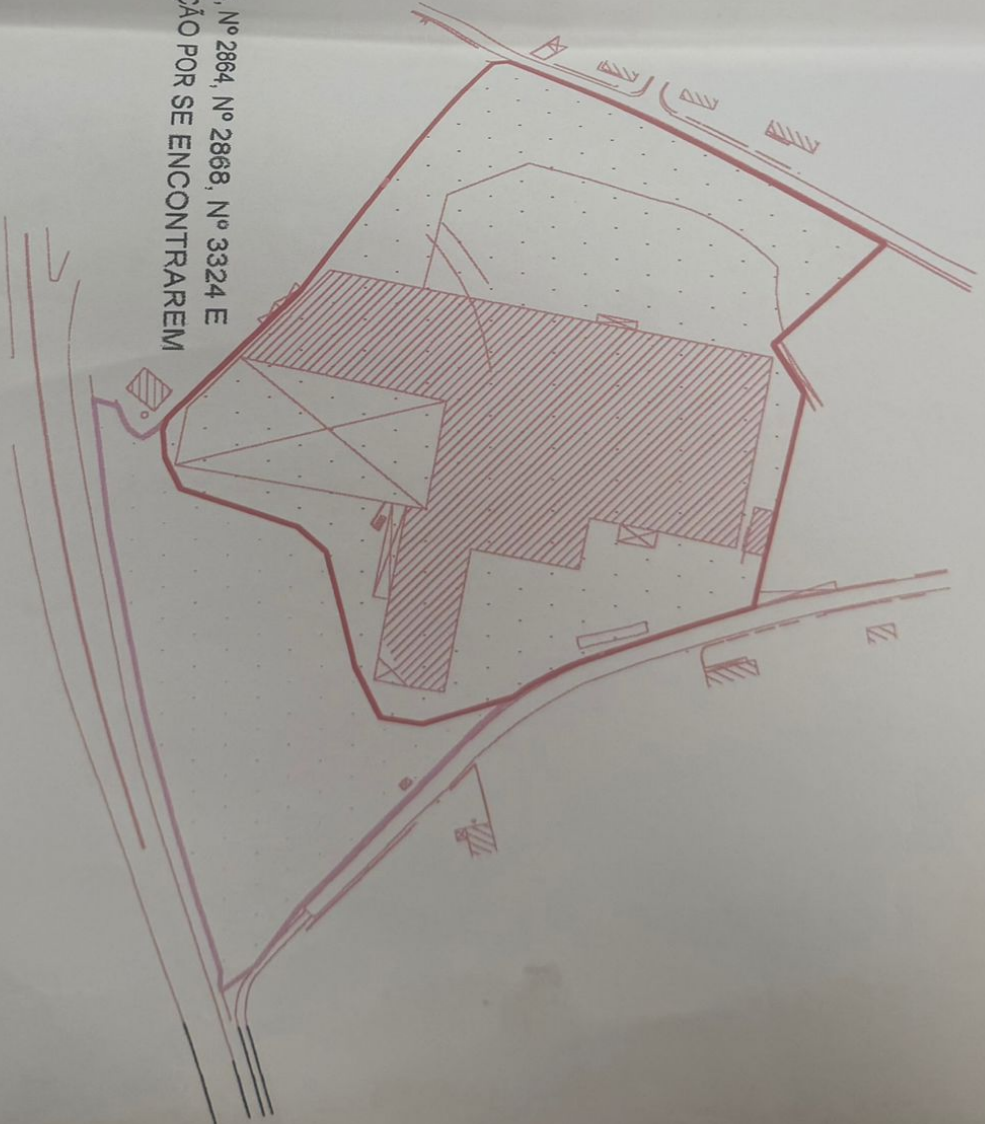

Local : Cerâmica de Ferreirós - Recardães

LEVANTAMENTO TOPOGRÁFICO



Concelho: Aguas de Santarém

Freguesia: Recardães

Área Total: 43208 m²

ESCALA : 1/2000

DATA: Fev 11