




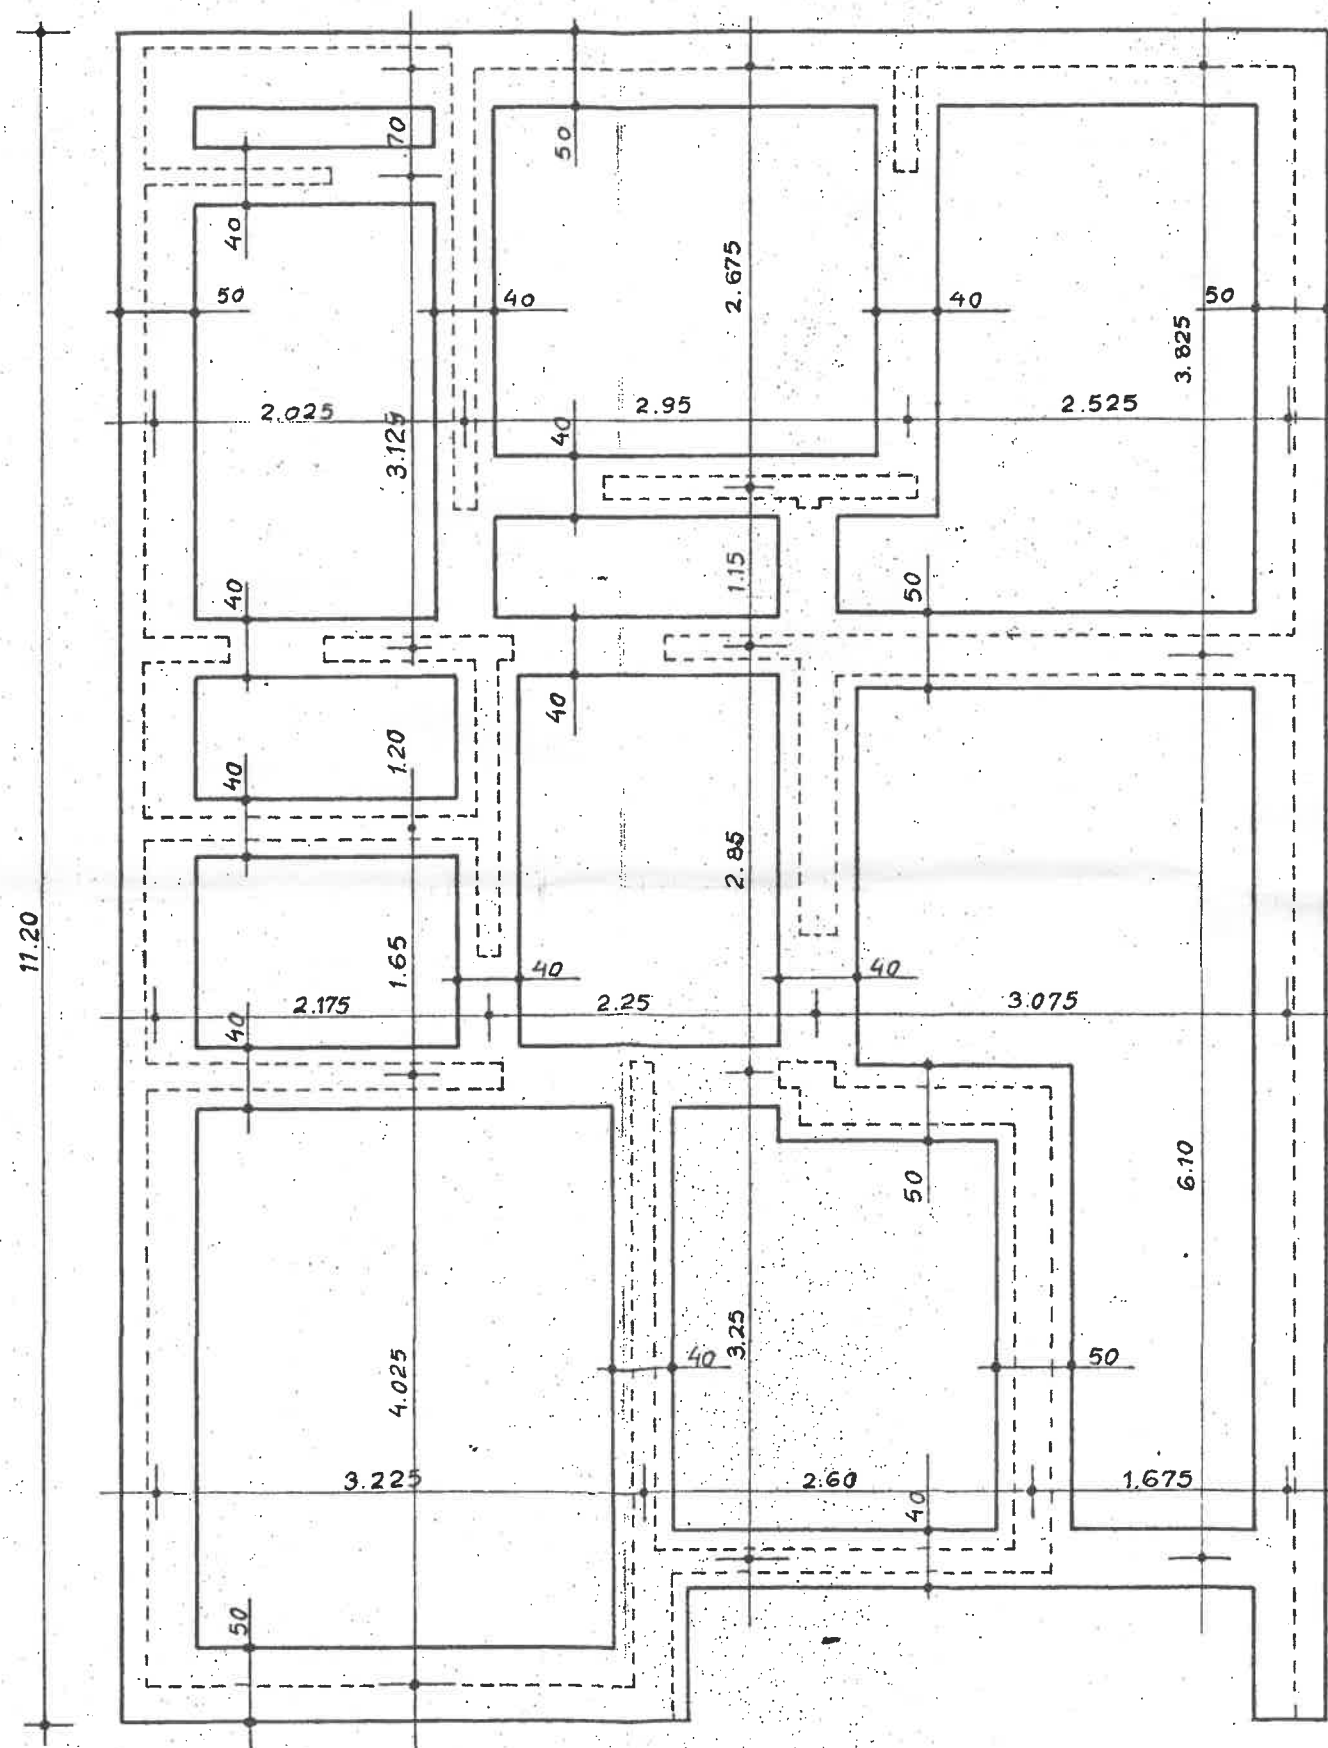


1

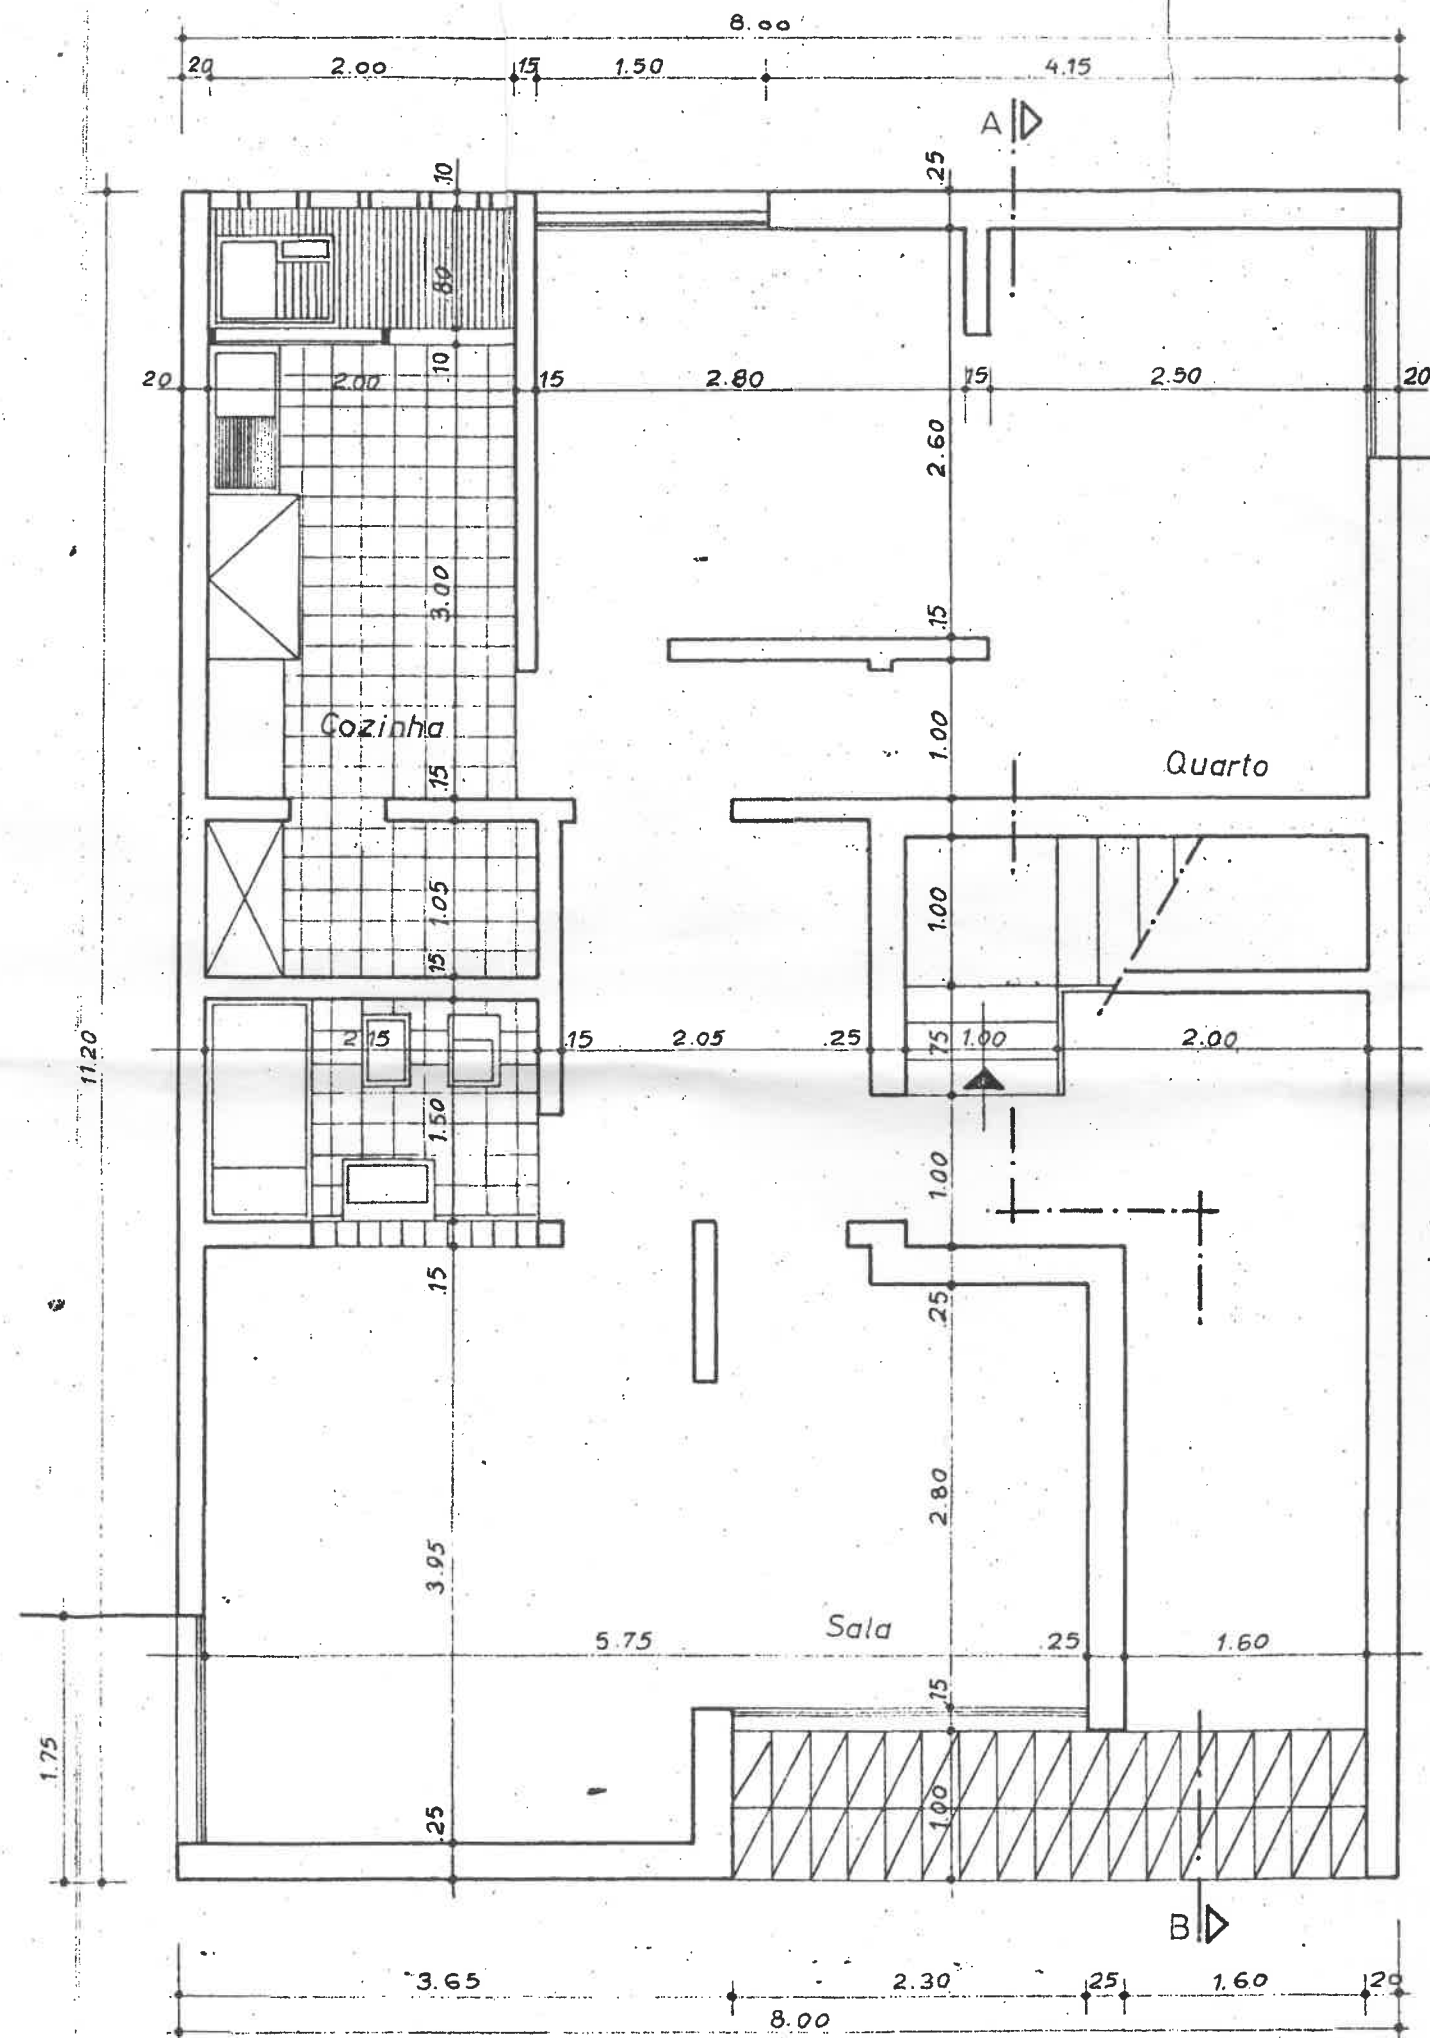

2

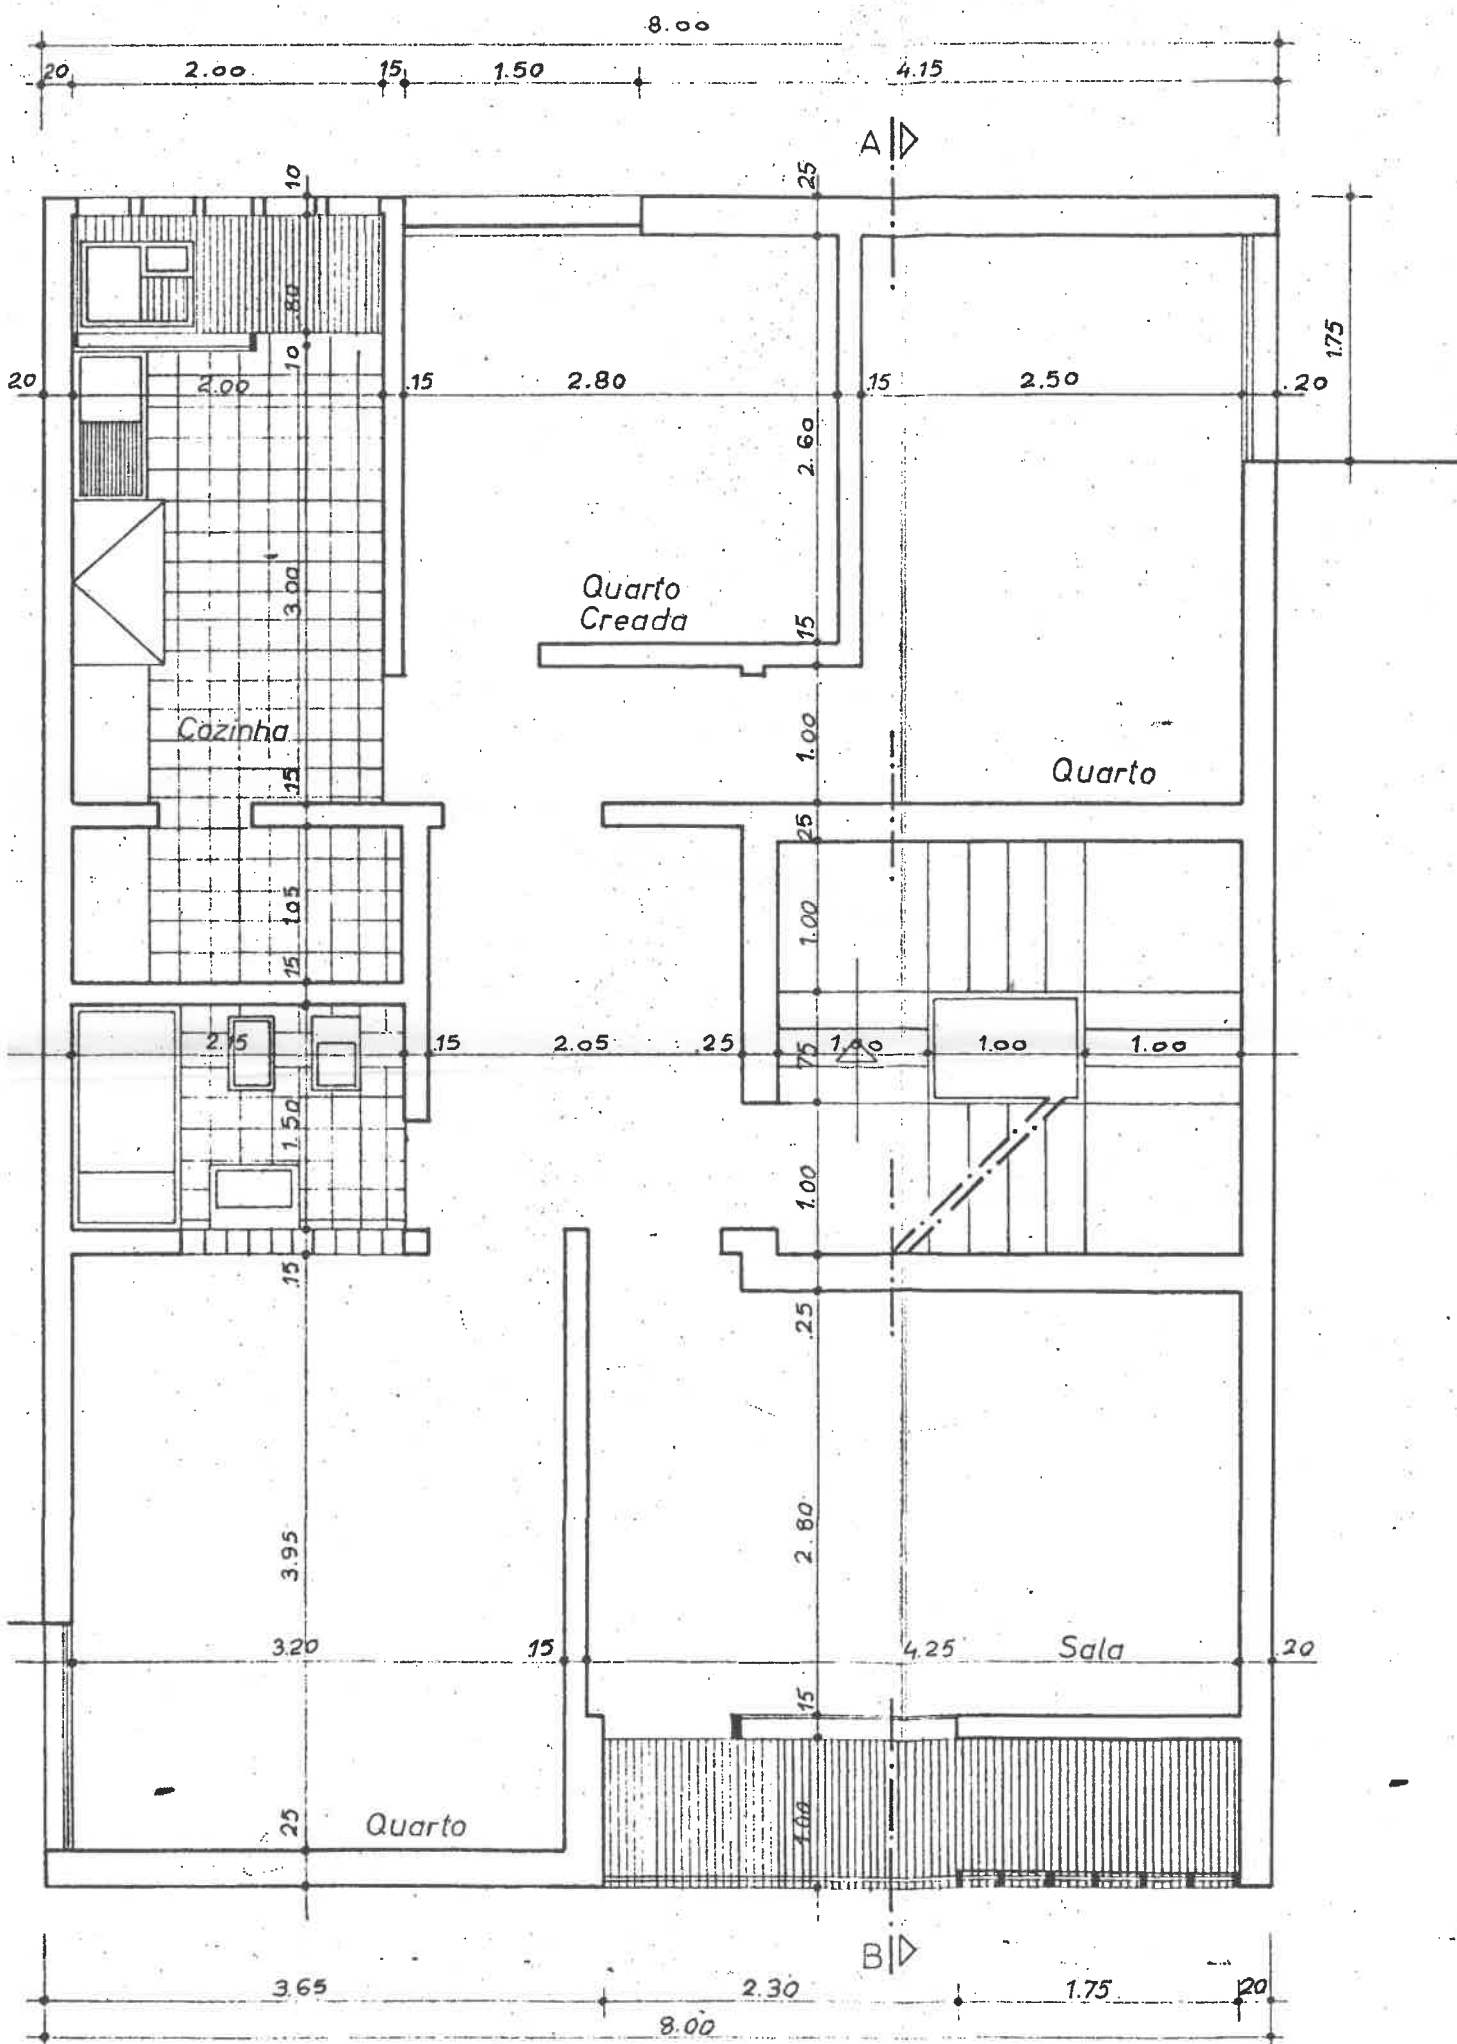

(3)

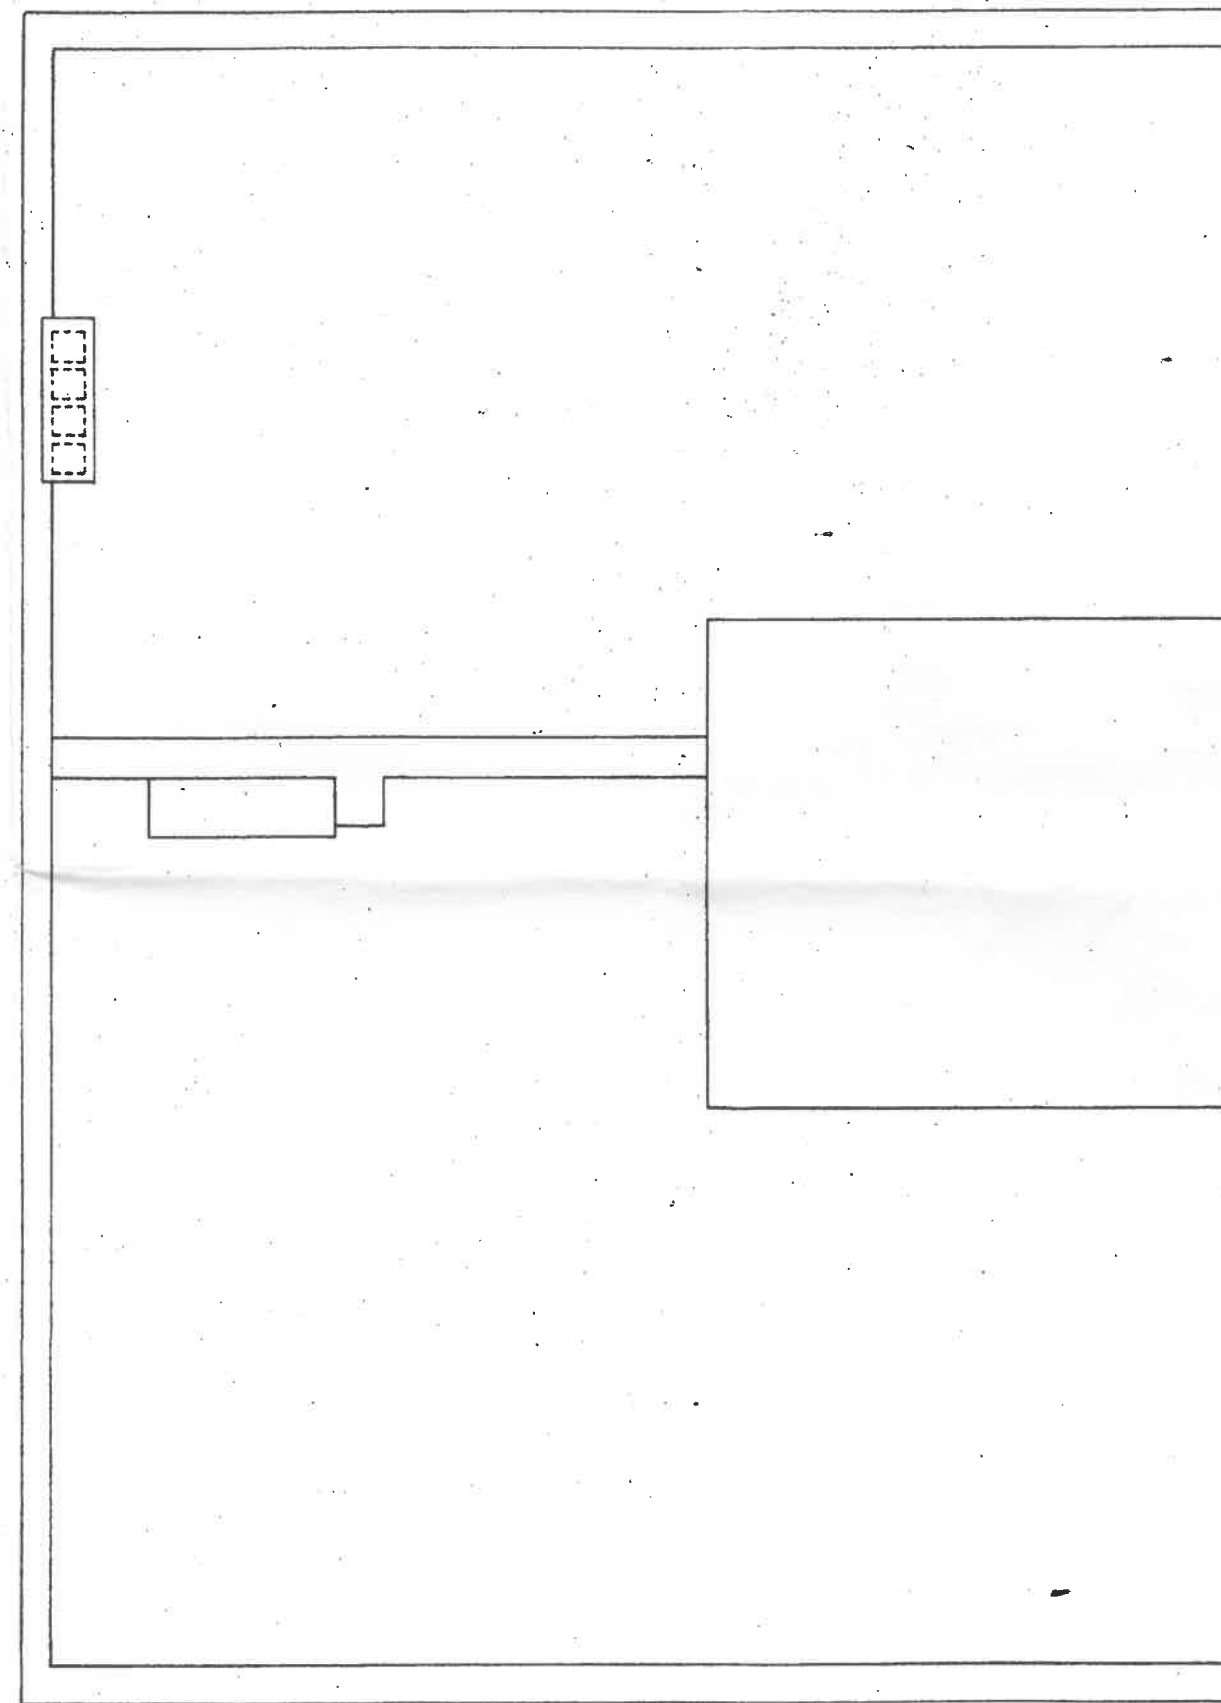

(4)

PLANTAS

ESCALA 1:50



- ① FUNDAÇÕES
- ② REZ DO CHÃO
- ③ ANDARES
- ④ COBERTURA

Handwritten signature and date:
1978-96. 25000

④