


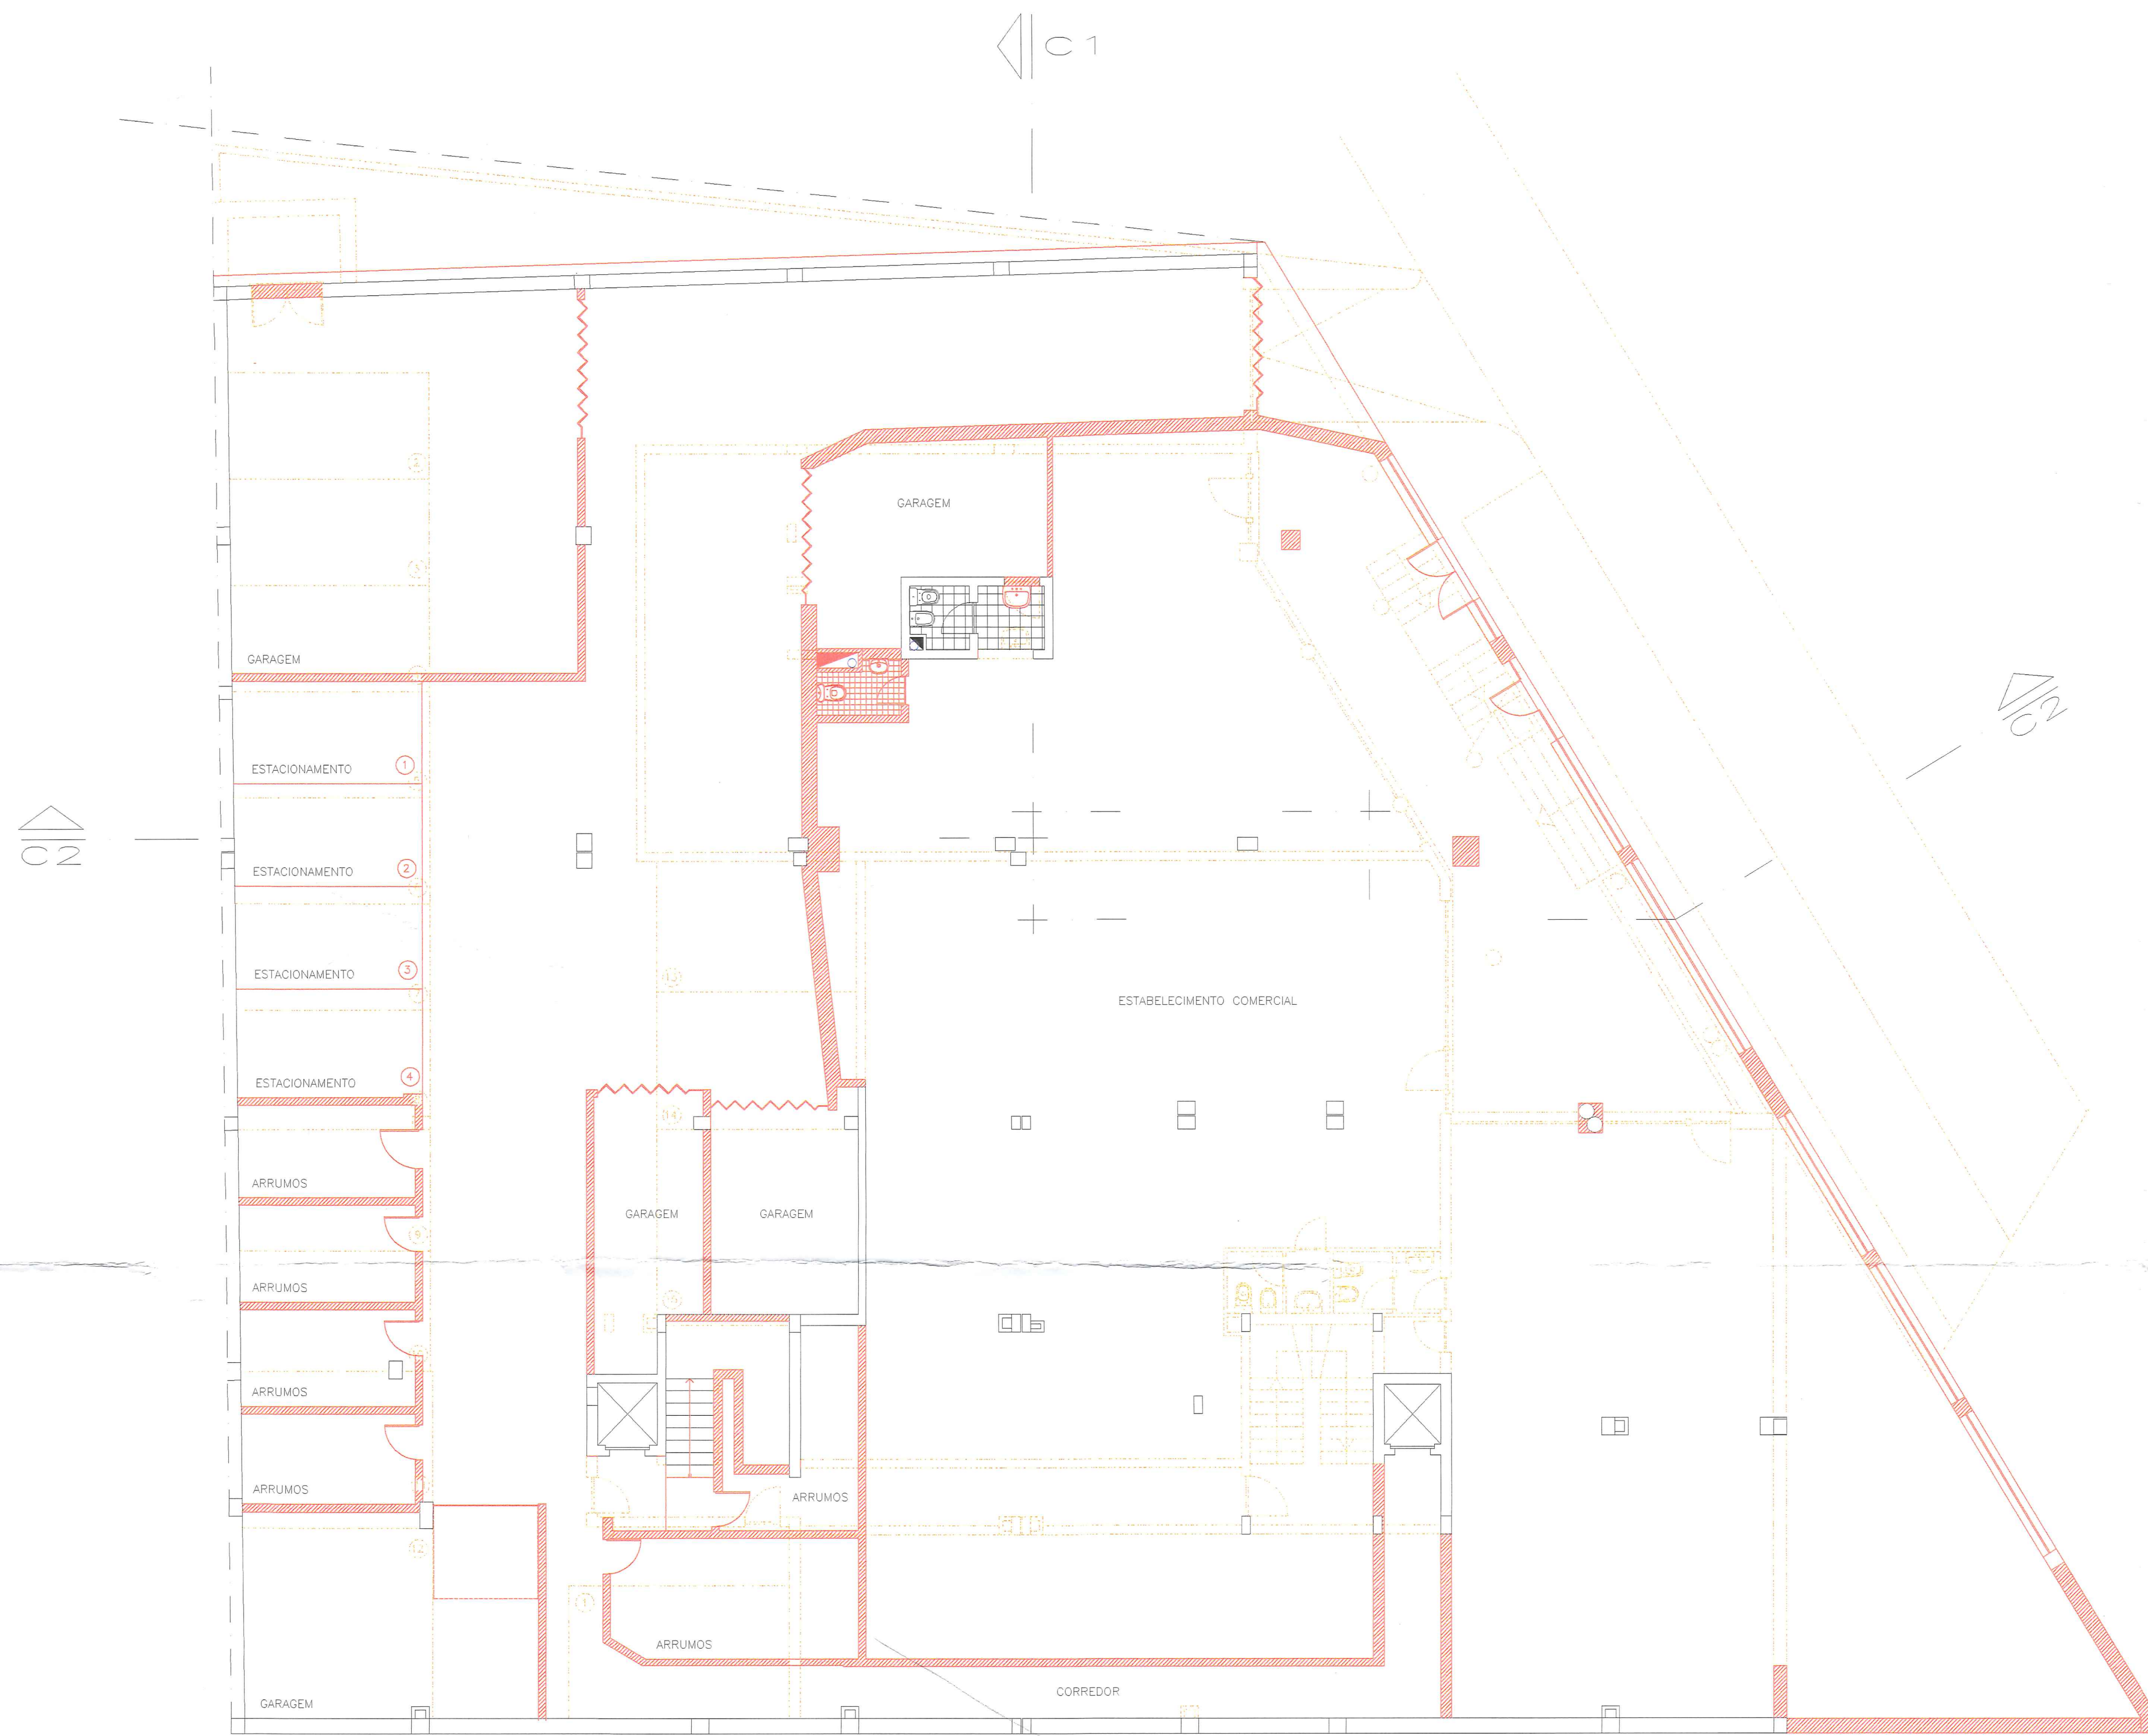

PLANTA DA CAVE

ÁREA BRUTA : 1131,72 m²

Legenda

- EXISTENTE CONFORME LICENCIADO
- CONSTRUIDO A LEGALIZAR
- DEMOLIDO
- VENTILAÇÃO

ENG.	REO.	IMOBILIÁRIA DE PENAVILA	PINCO & PINCO, LDA.
DES.	Sociedade de Empreendimentos Imobiliários Lda	ARQUITECTURA-ENGENHARIA	
DATA	ABRIL 2000	QUINTA DE POUSADA - CRUZ	TEL.252318480 FAX.252374388
TÍTULO	PLANTA DA CAVE	ESCALA	1:100
PROJETO	LEGALIZAÇÃO DE ALTERAÇÕES	DES.	
PORTELA - DELAÉS - V.N. DE FAMALICÃO		V.N. DE FAMALICÃO	
			2