


ANDRÉ ANTÓNIO BAPTISTA  
CASAL DA PREZA-MECA  
CONSTRUÇÃO DE MORADIA

ESCALA:  
1/100


APROVADO o projecto e concedida a licença de harmonia com  
a instrução do processo de obras n.º 130/75 em reunião  
de 3/6/75.

O CHEFE DO SECRETARIA,


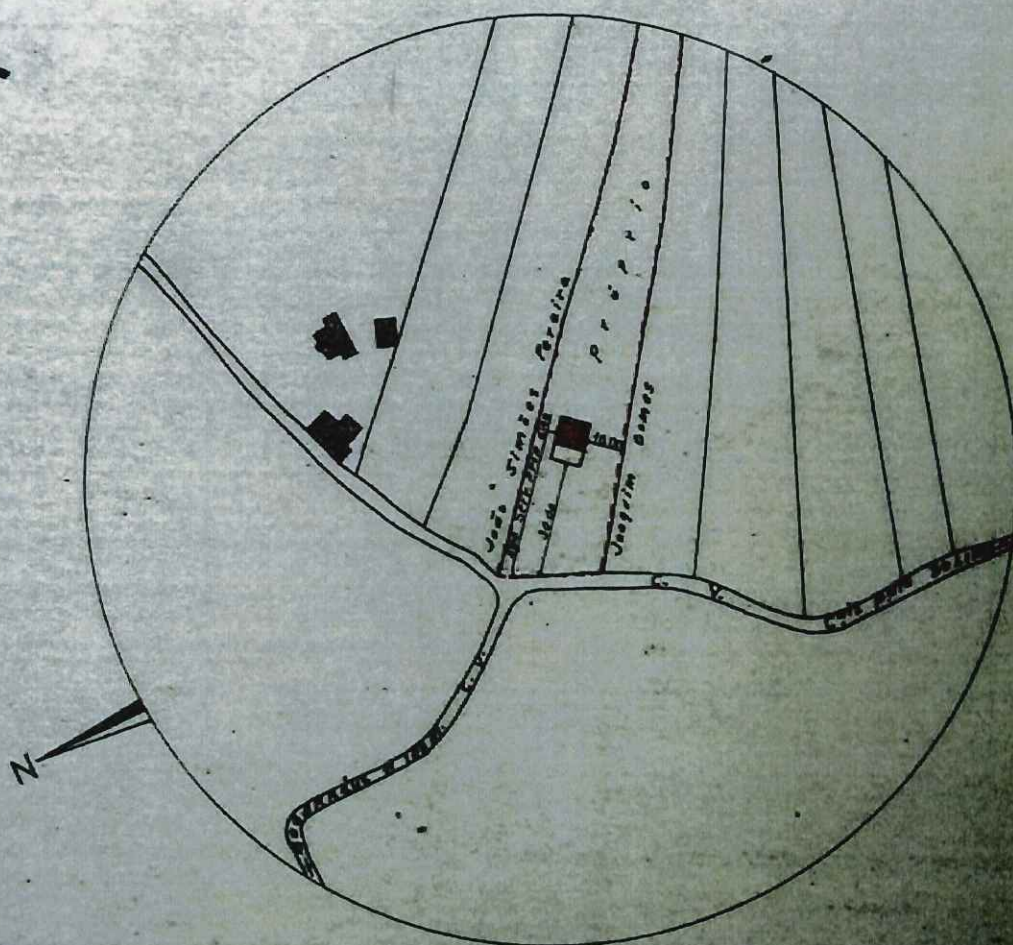


LOCALIZAÇÃO escala 1/2000



ESTUDIO J. S. S. S.  
AV. ...

 

ALC. POSTERIOR

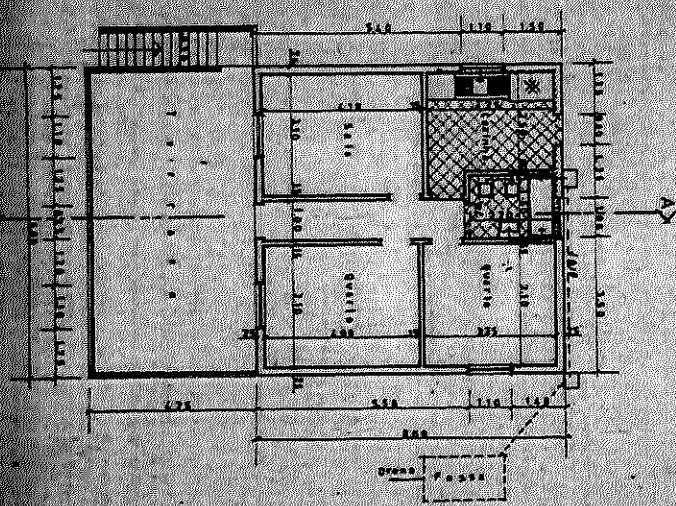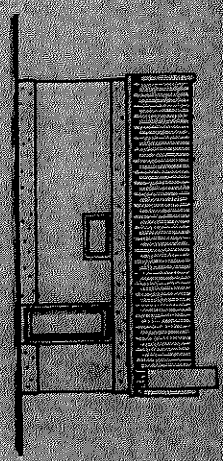

ALC. PRINCIPAL

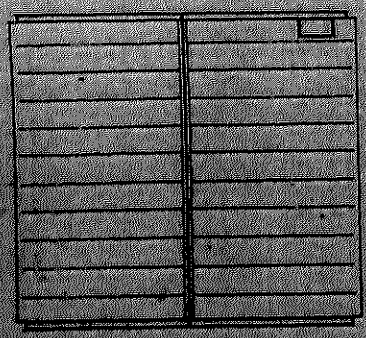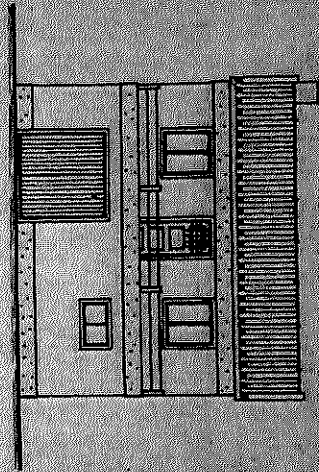


ALC. LAT. ESQ.



ANDRÉ ANTÔNIO BAPTISTA  
CASAL DA PREZA-MECA  
CONSTRUÇÃO DE MORADIA

ESCALAS:  
1/100


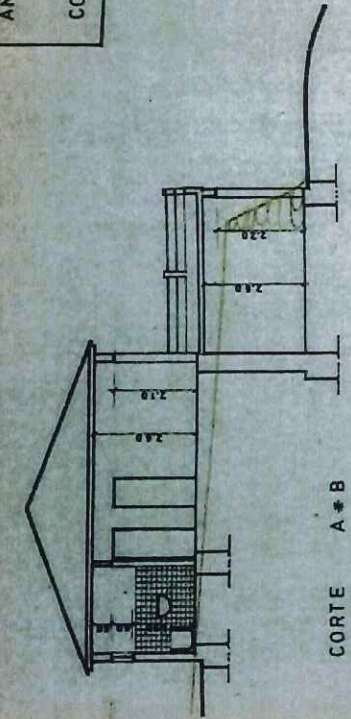



CORTE A-B

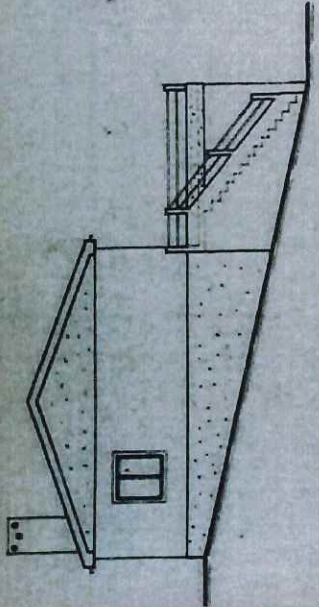

ALÇ. LAT. ESQ.

LEGENDA

- Condição de água ..... / 100"
- Prumos de água ..... / 100"
- Tornasiras +
- Condição de esgoto ..... / 100"
- Caixa de visita

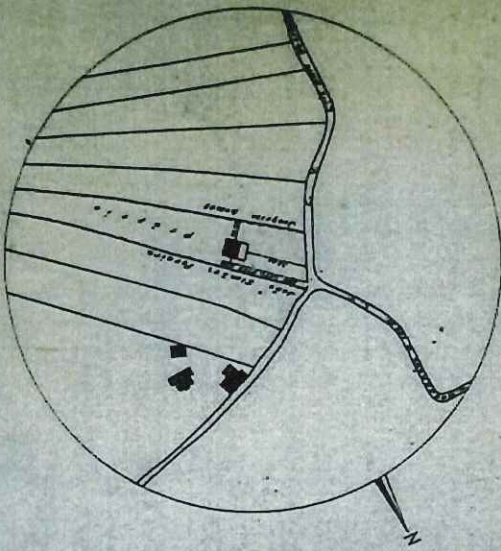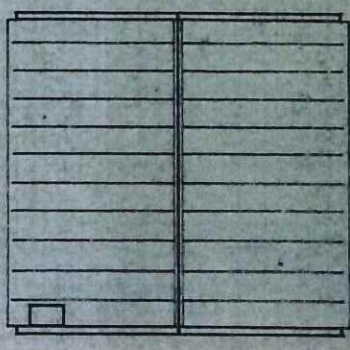

LOCALIZAÇÃO escala 1/2000


ALÇ. LAT. DIR.