


Taques

Taques

Poço


Rua de Vale Mansos

Moradia

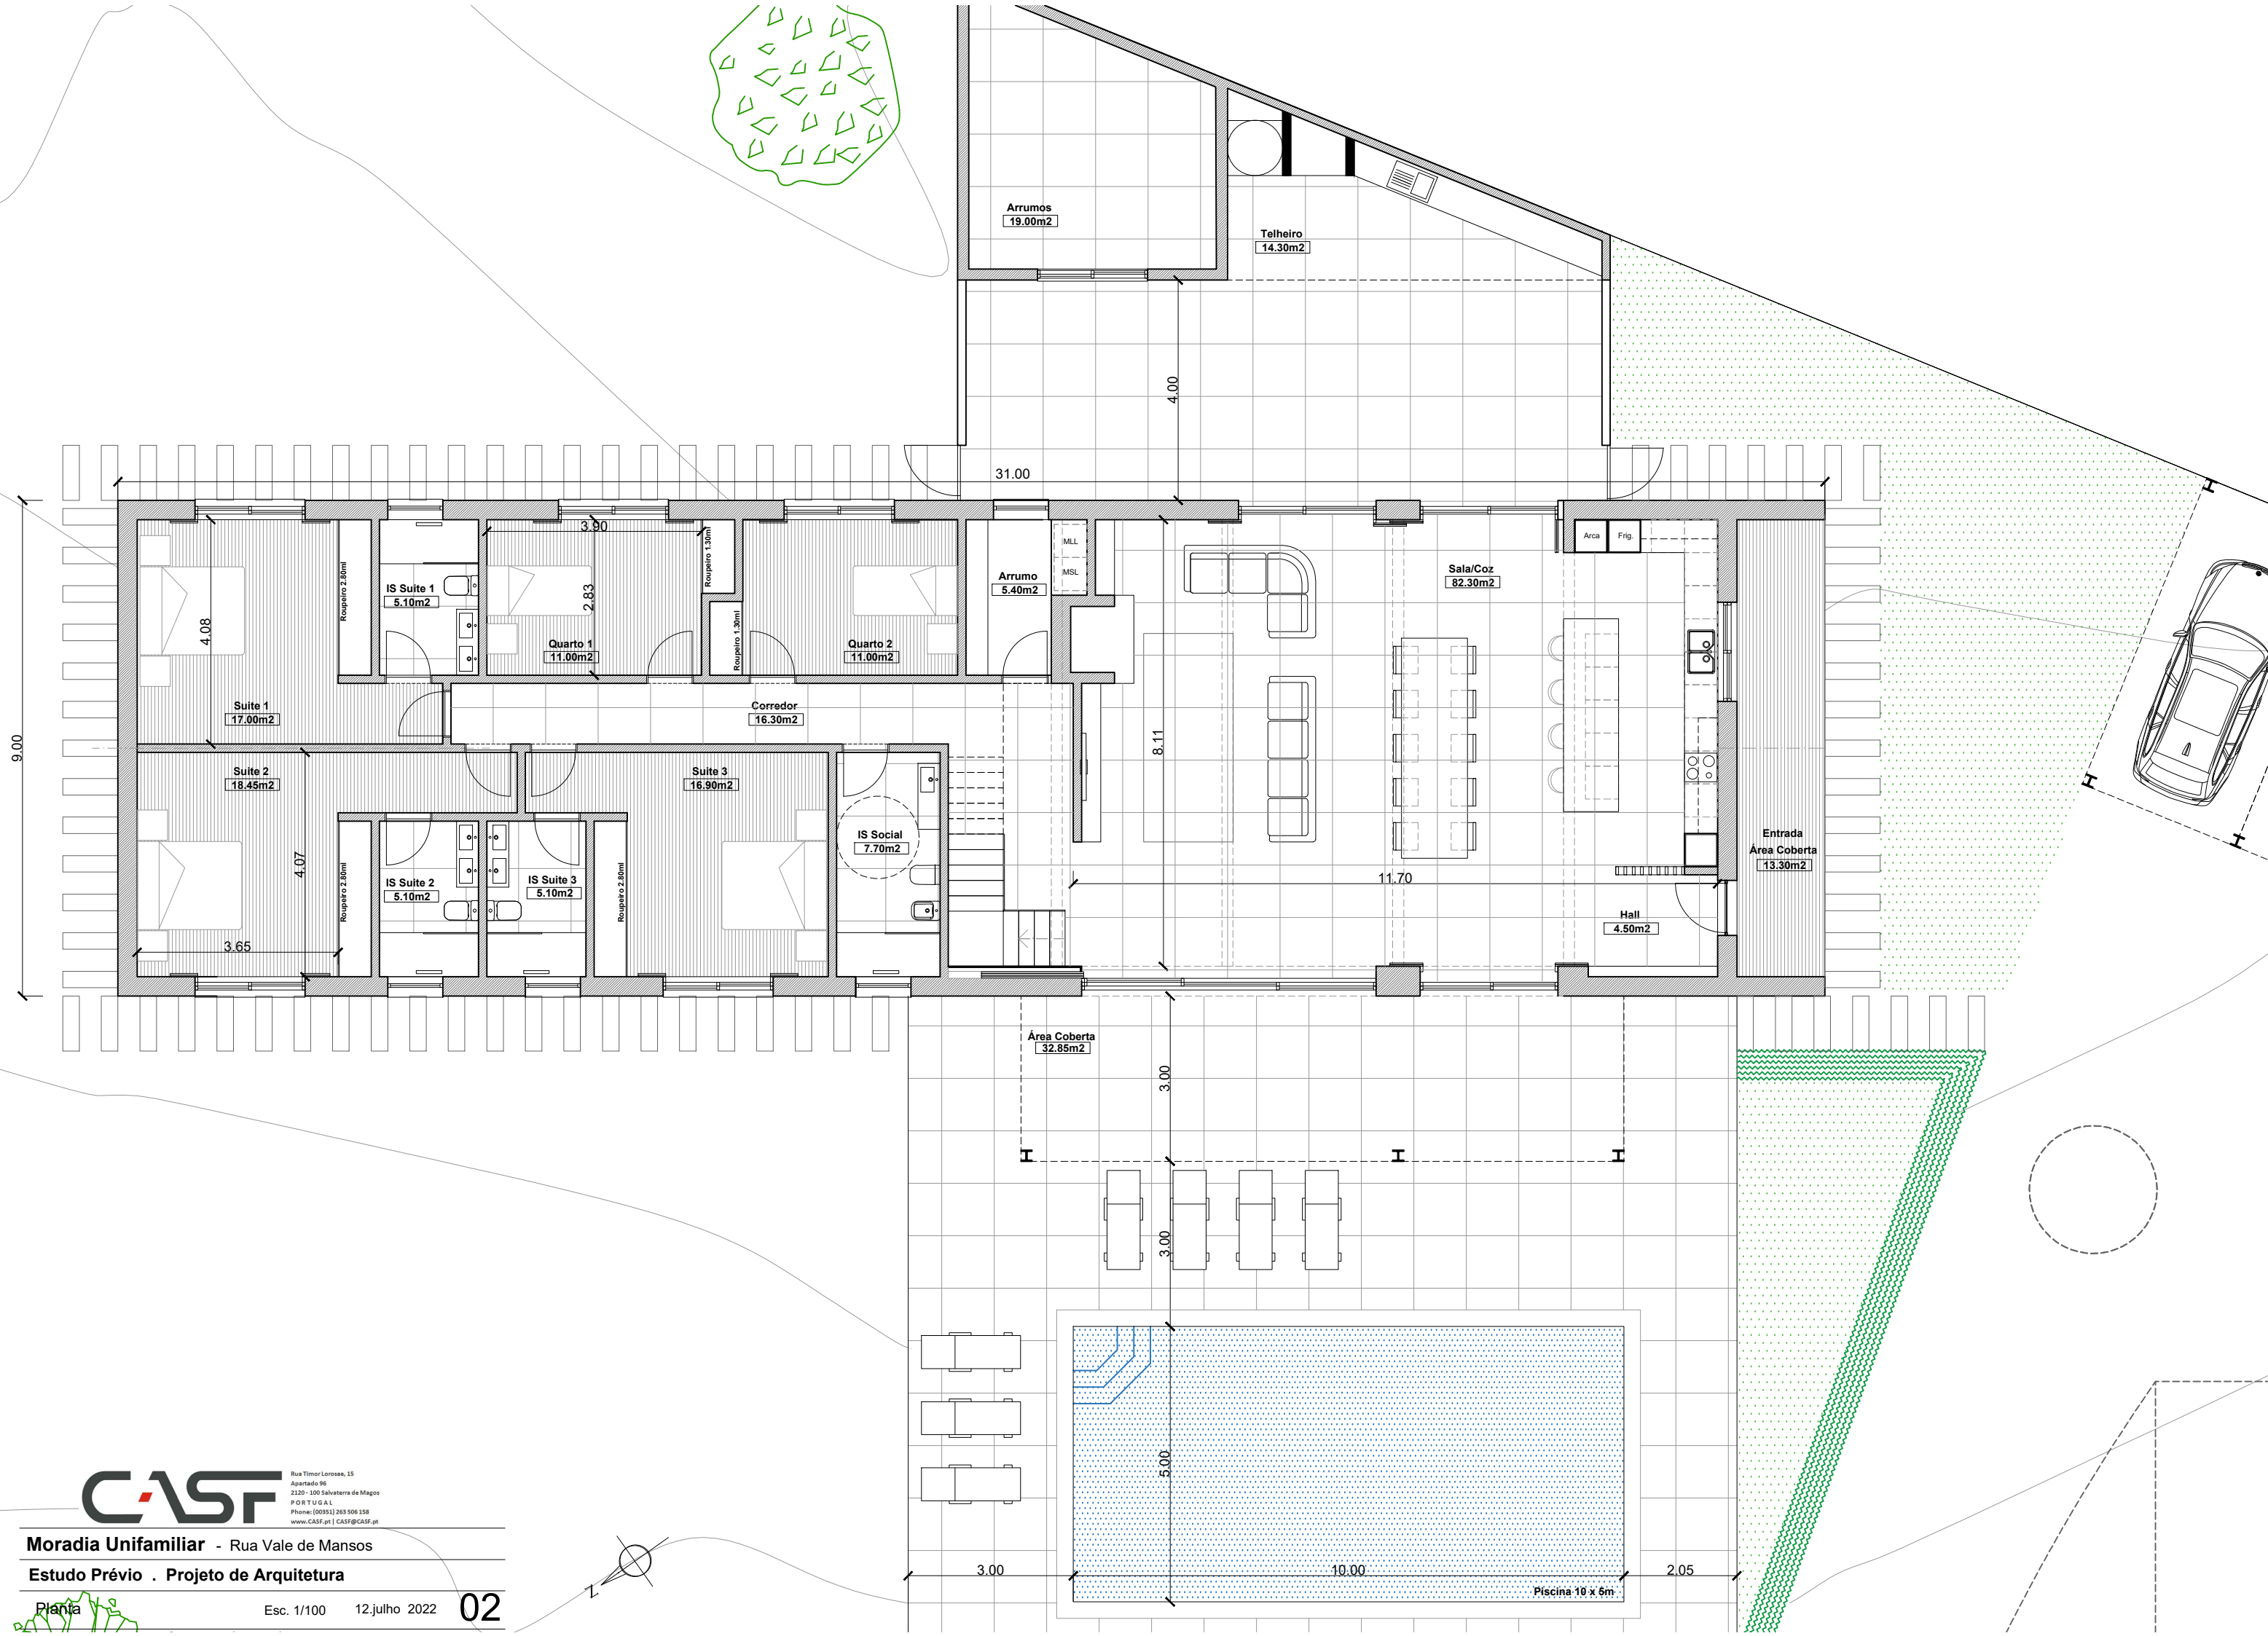

Rua Timor Leste, 15
 Apartado 96
 2120-100 Salvaterra de Magos
 PORTUGAL
 Phone: (00351) 263 506 158
 www.CASF.pt | CASF@CASF.pt

Morada Unifamiliar - Rua Vale de Mansos
Estudo Prévio - Projeto de Arquitetura

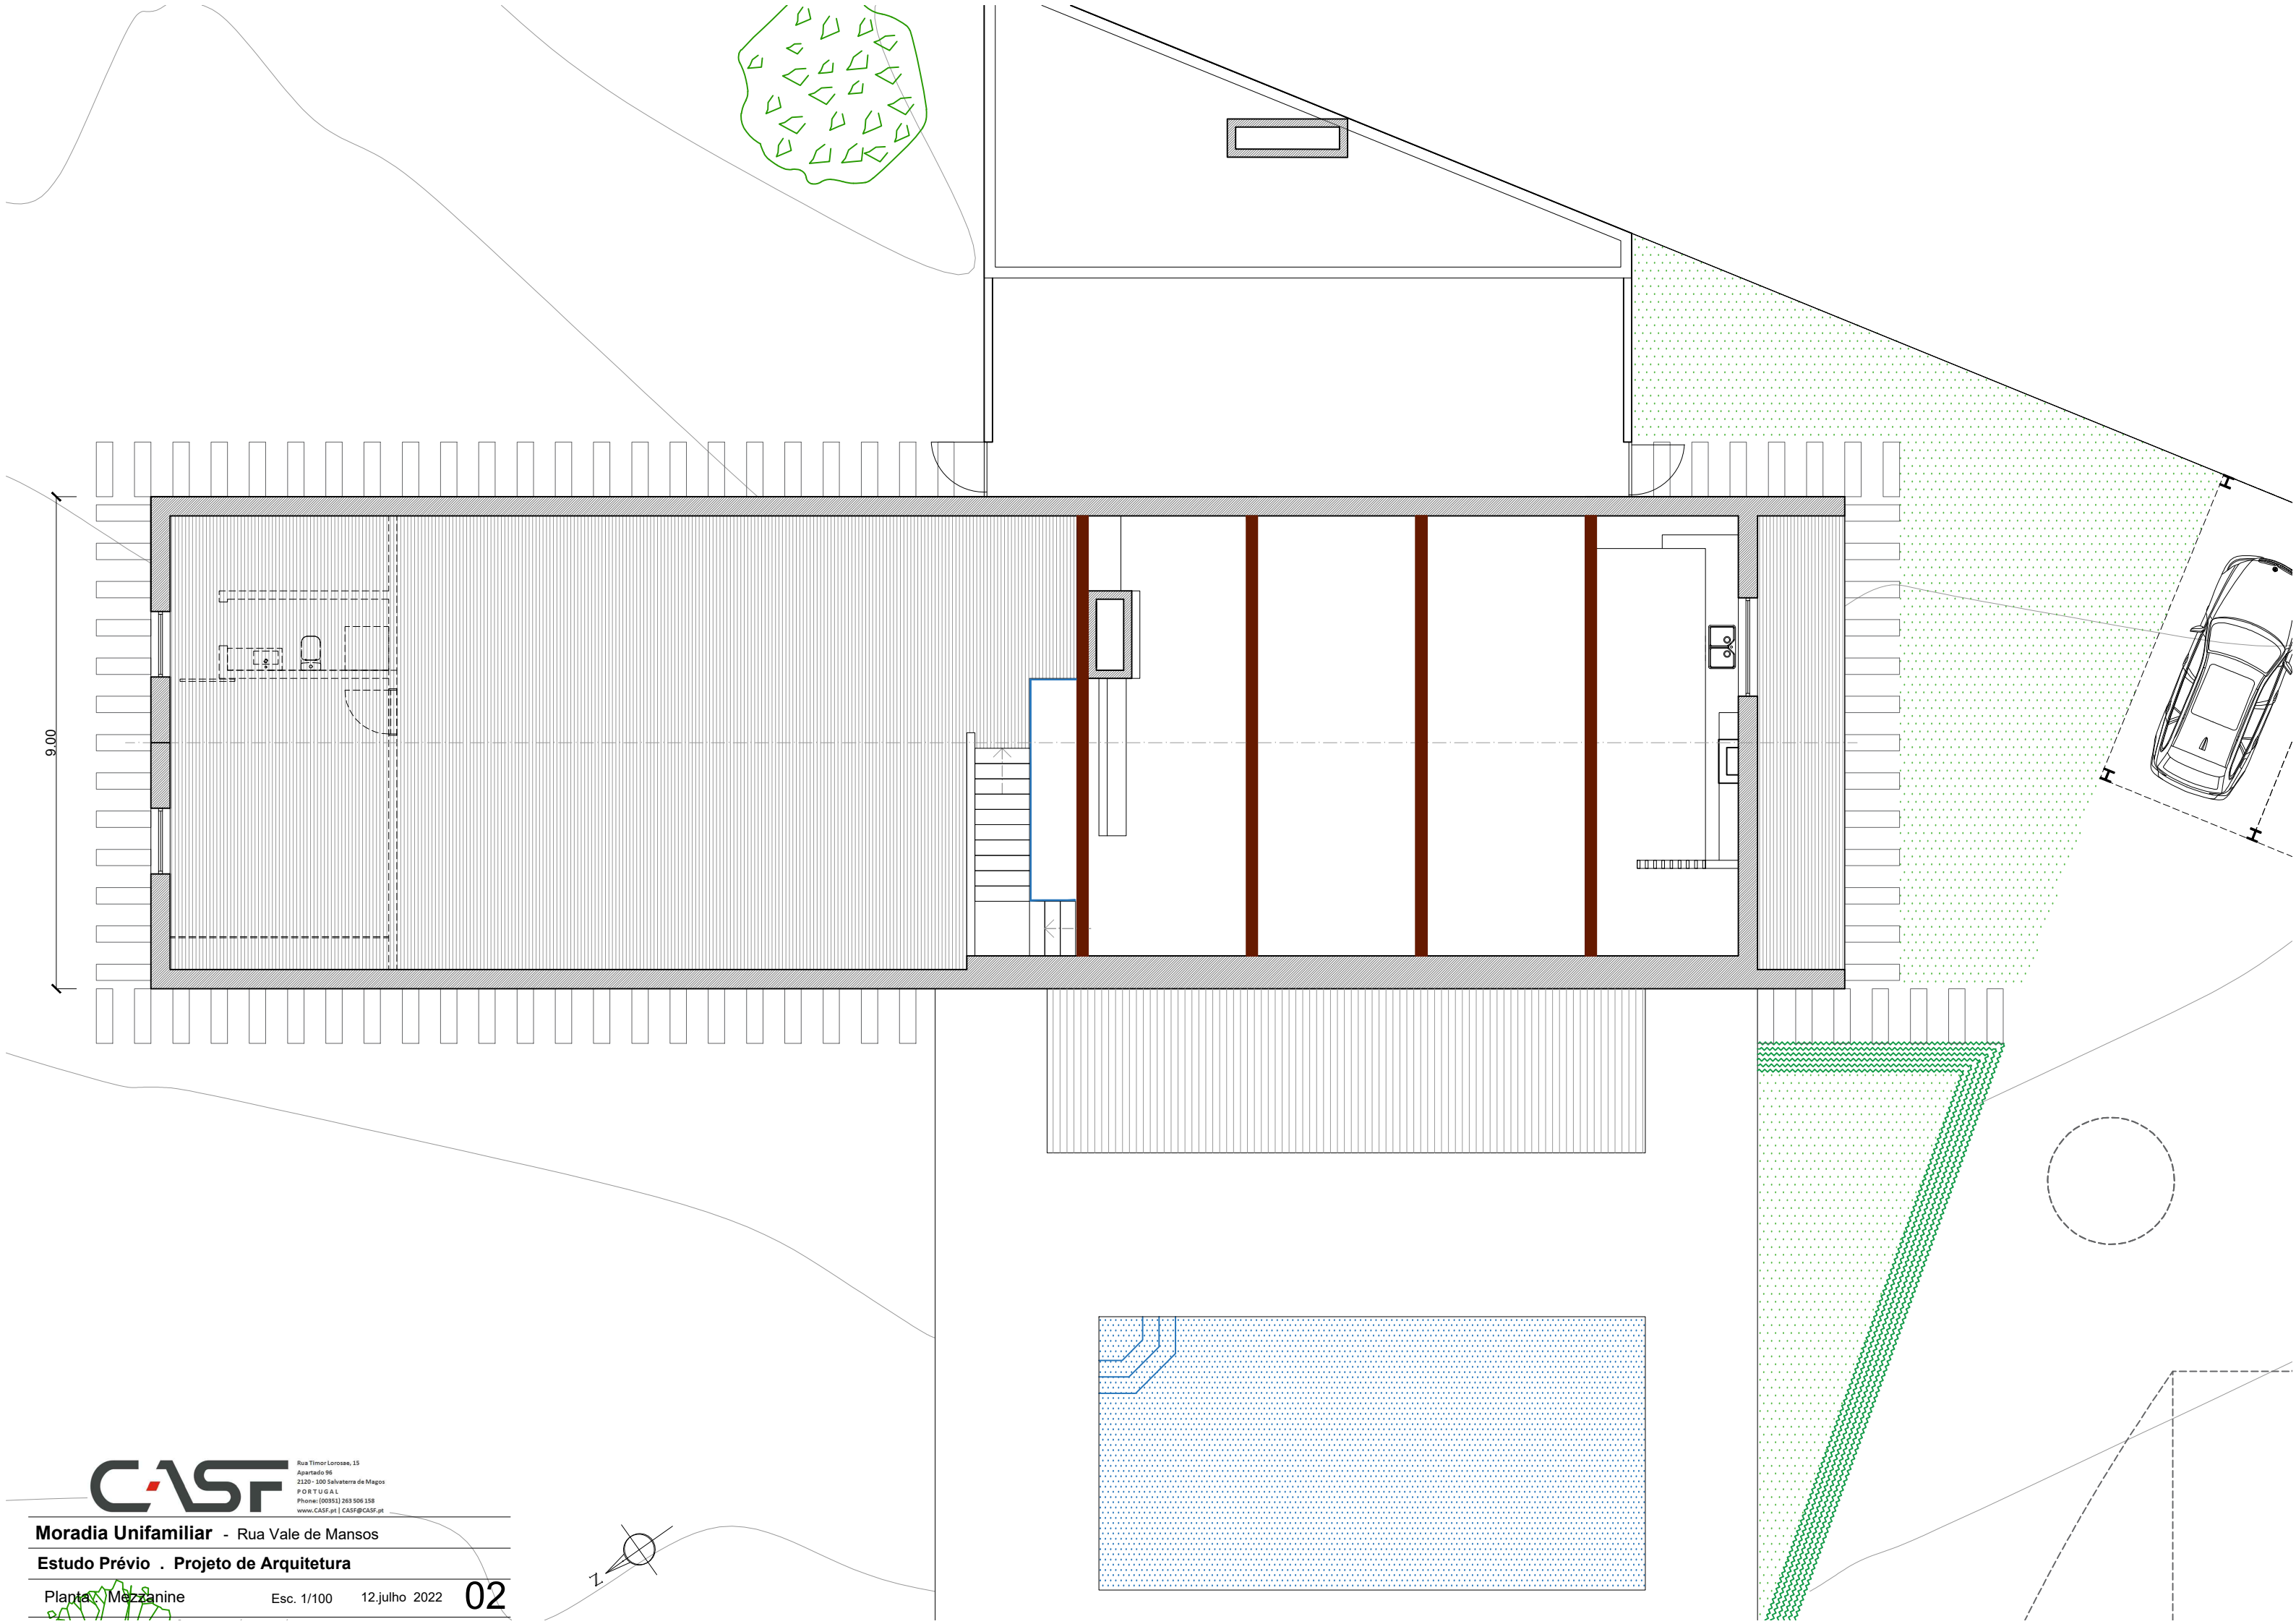

9.00



Rua Timor Leste, 15
Apartado 86
2120 - 100 Salvaterra de Magos
PORTUGAL
Phone: (00351) 263 506 158
www.CASF.pt | CASP@CASF.pt

Morada Unifamiliar - Rua Vale de Mansos

Estudo Prévio - Projeto de Arquitetura

Planta Mezzanine

Esc. 1/100

12.julho 2022

02

