



Reprodução total ou parcial reservada à entidade promotoras para fins promocionais. Responsabilidade intelectual e artística do autor do projeto Manuel Varela

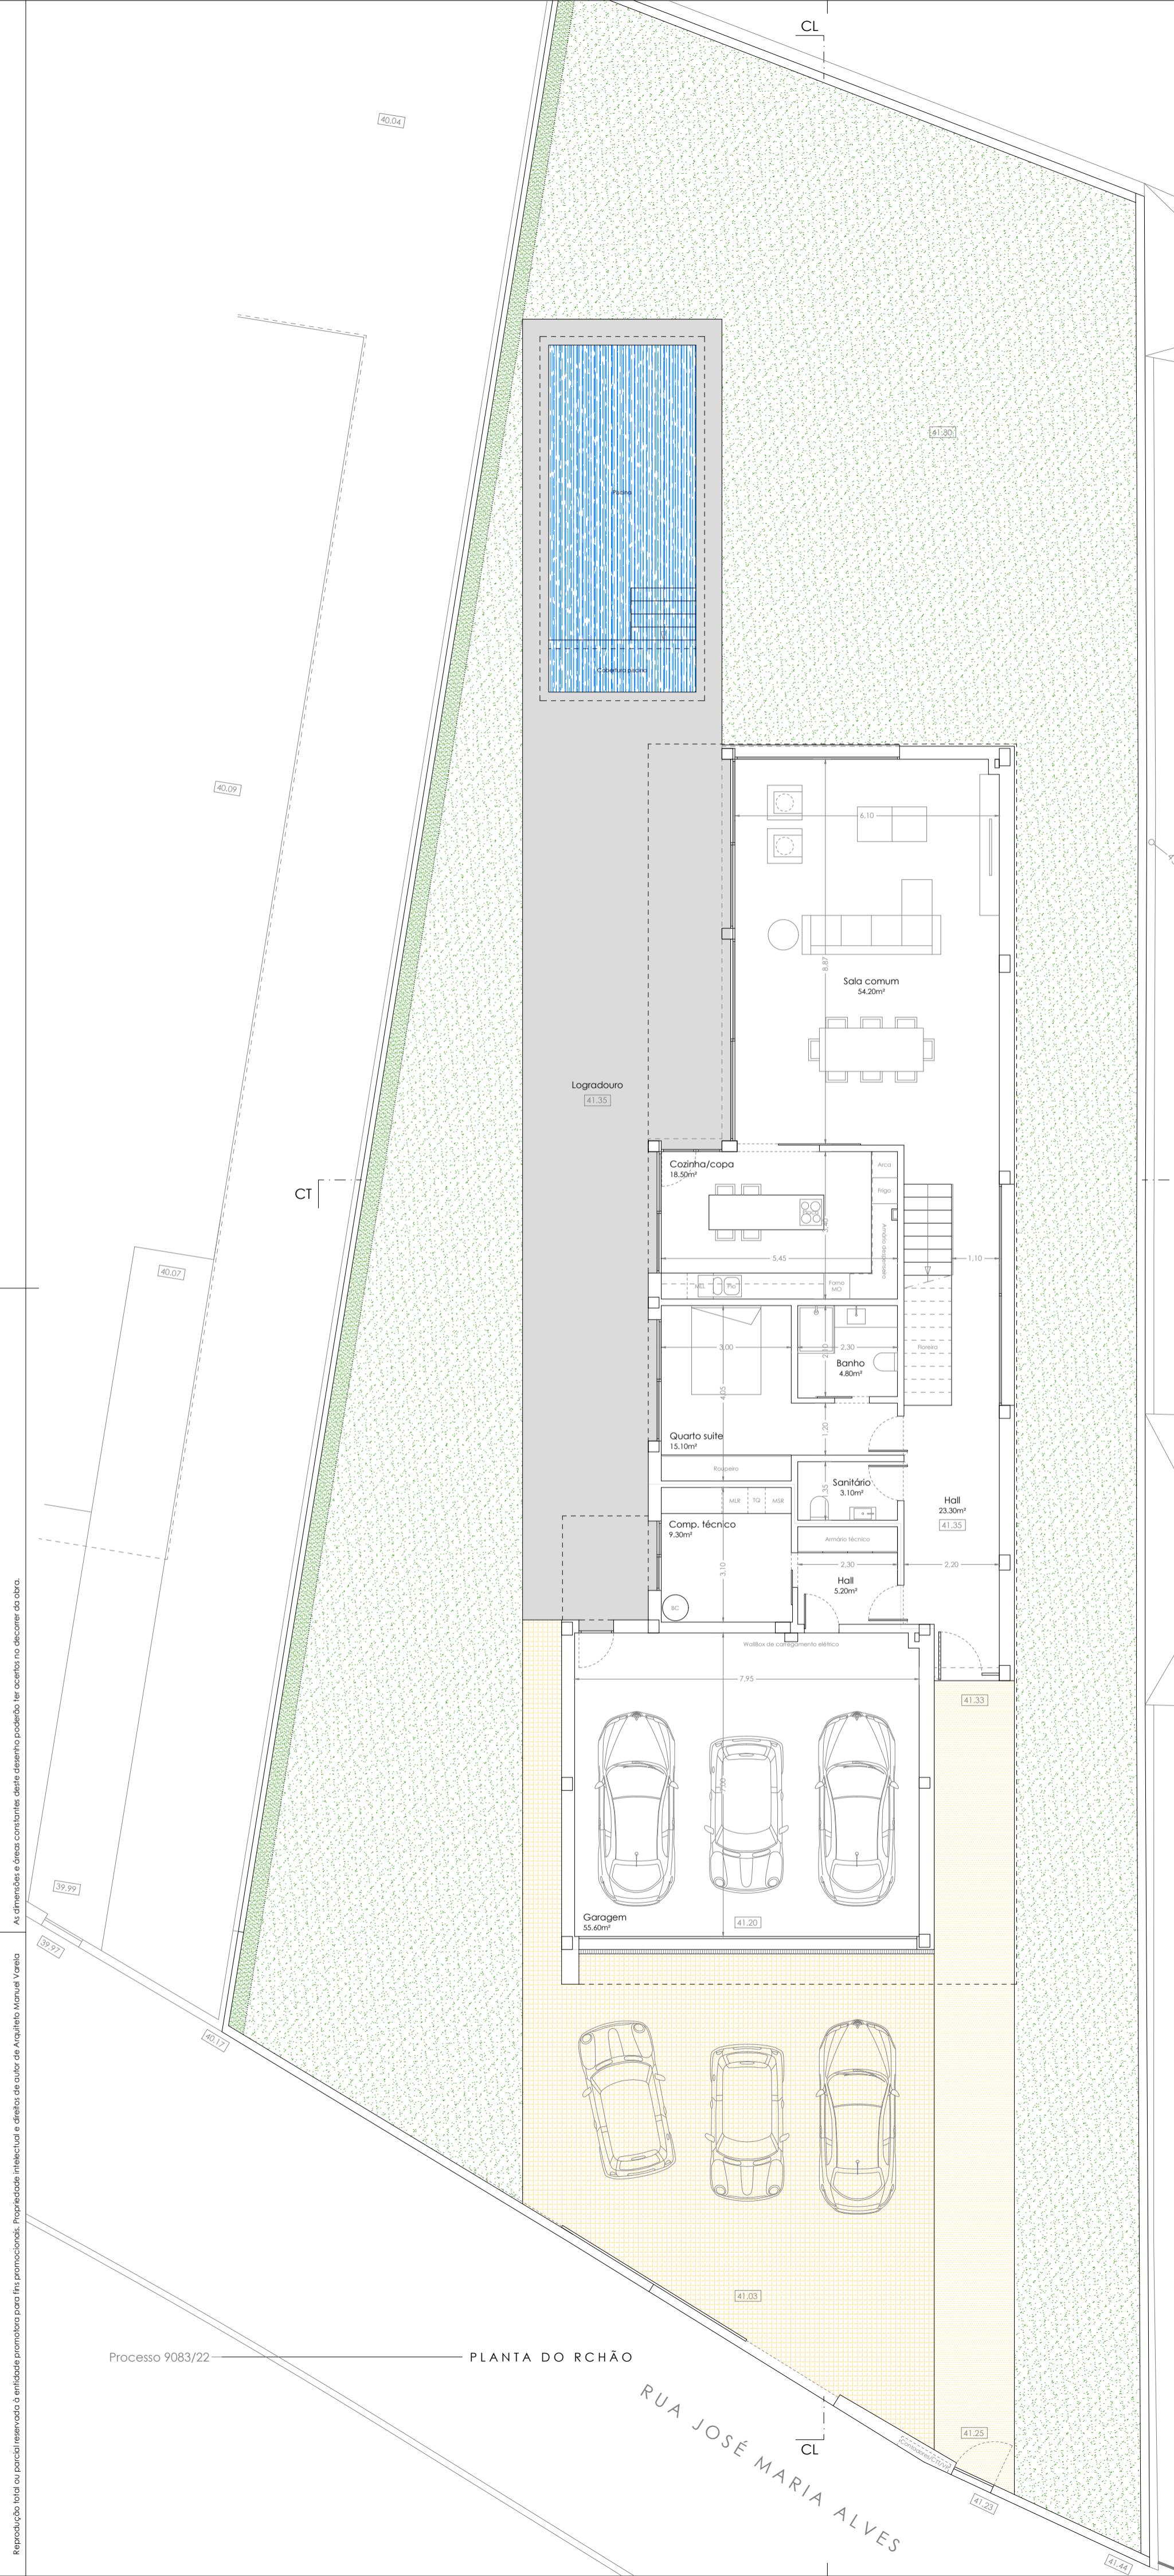

Processo 9083/22 — PLANTA DO RCHÃO

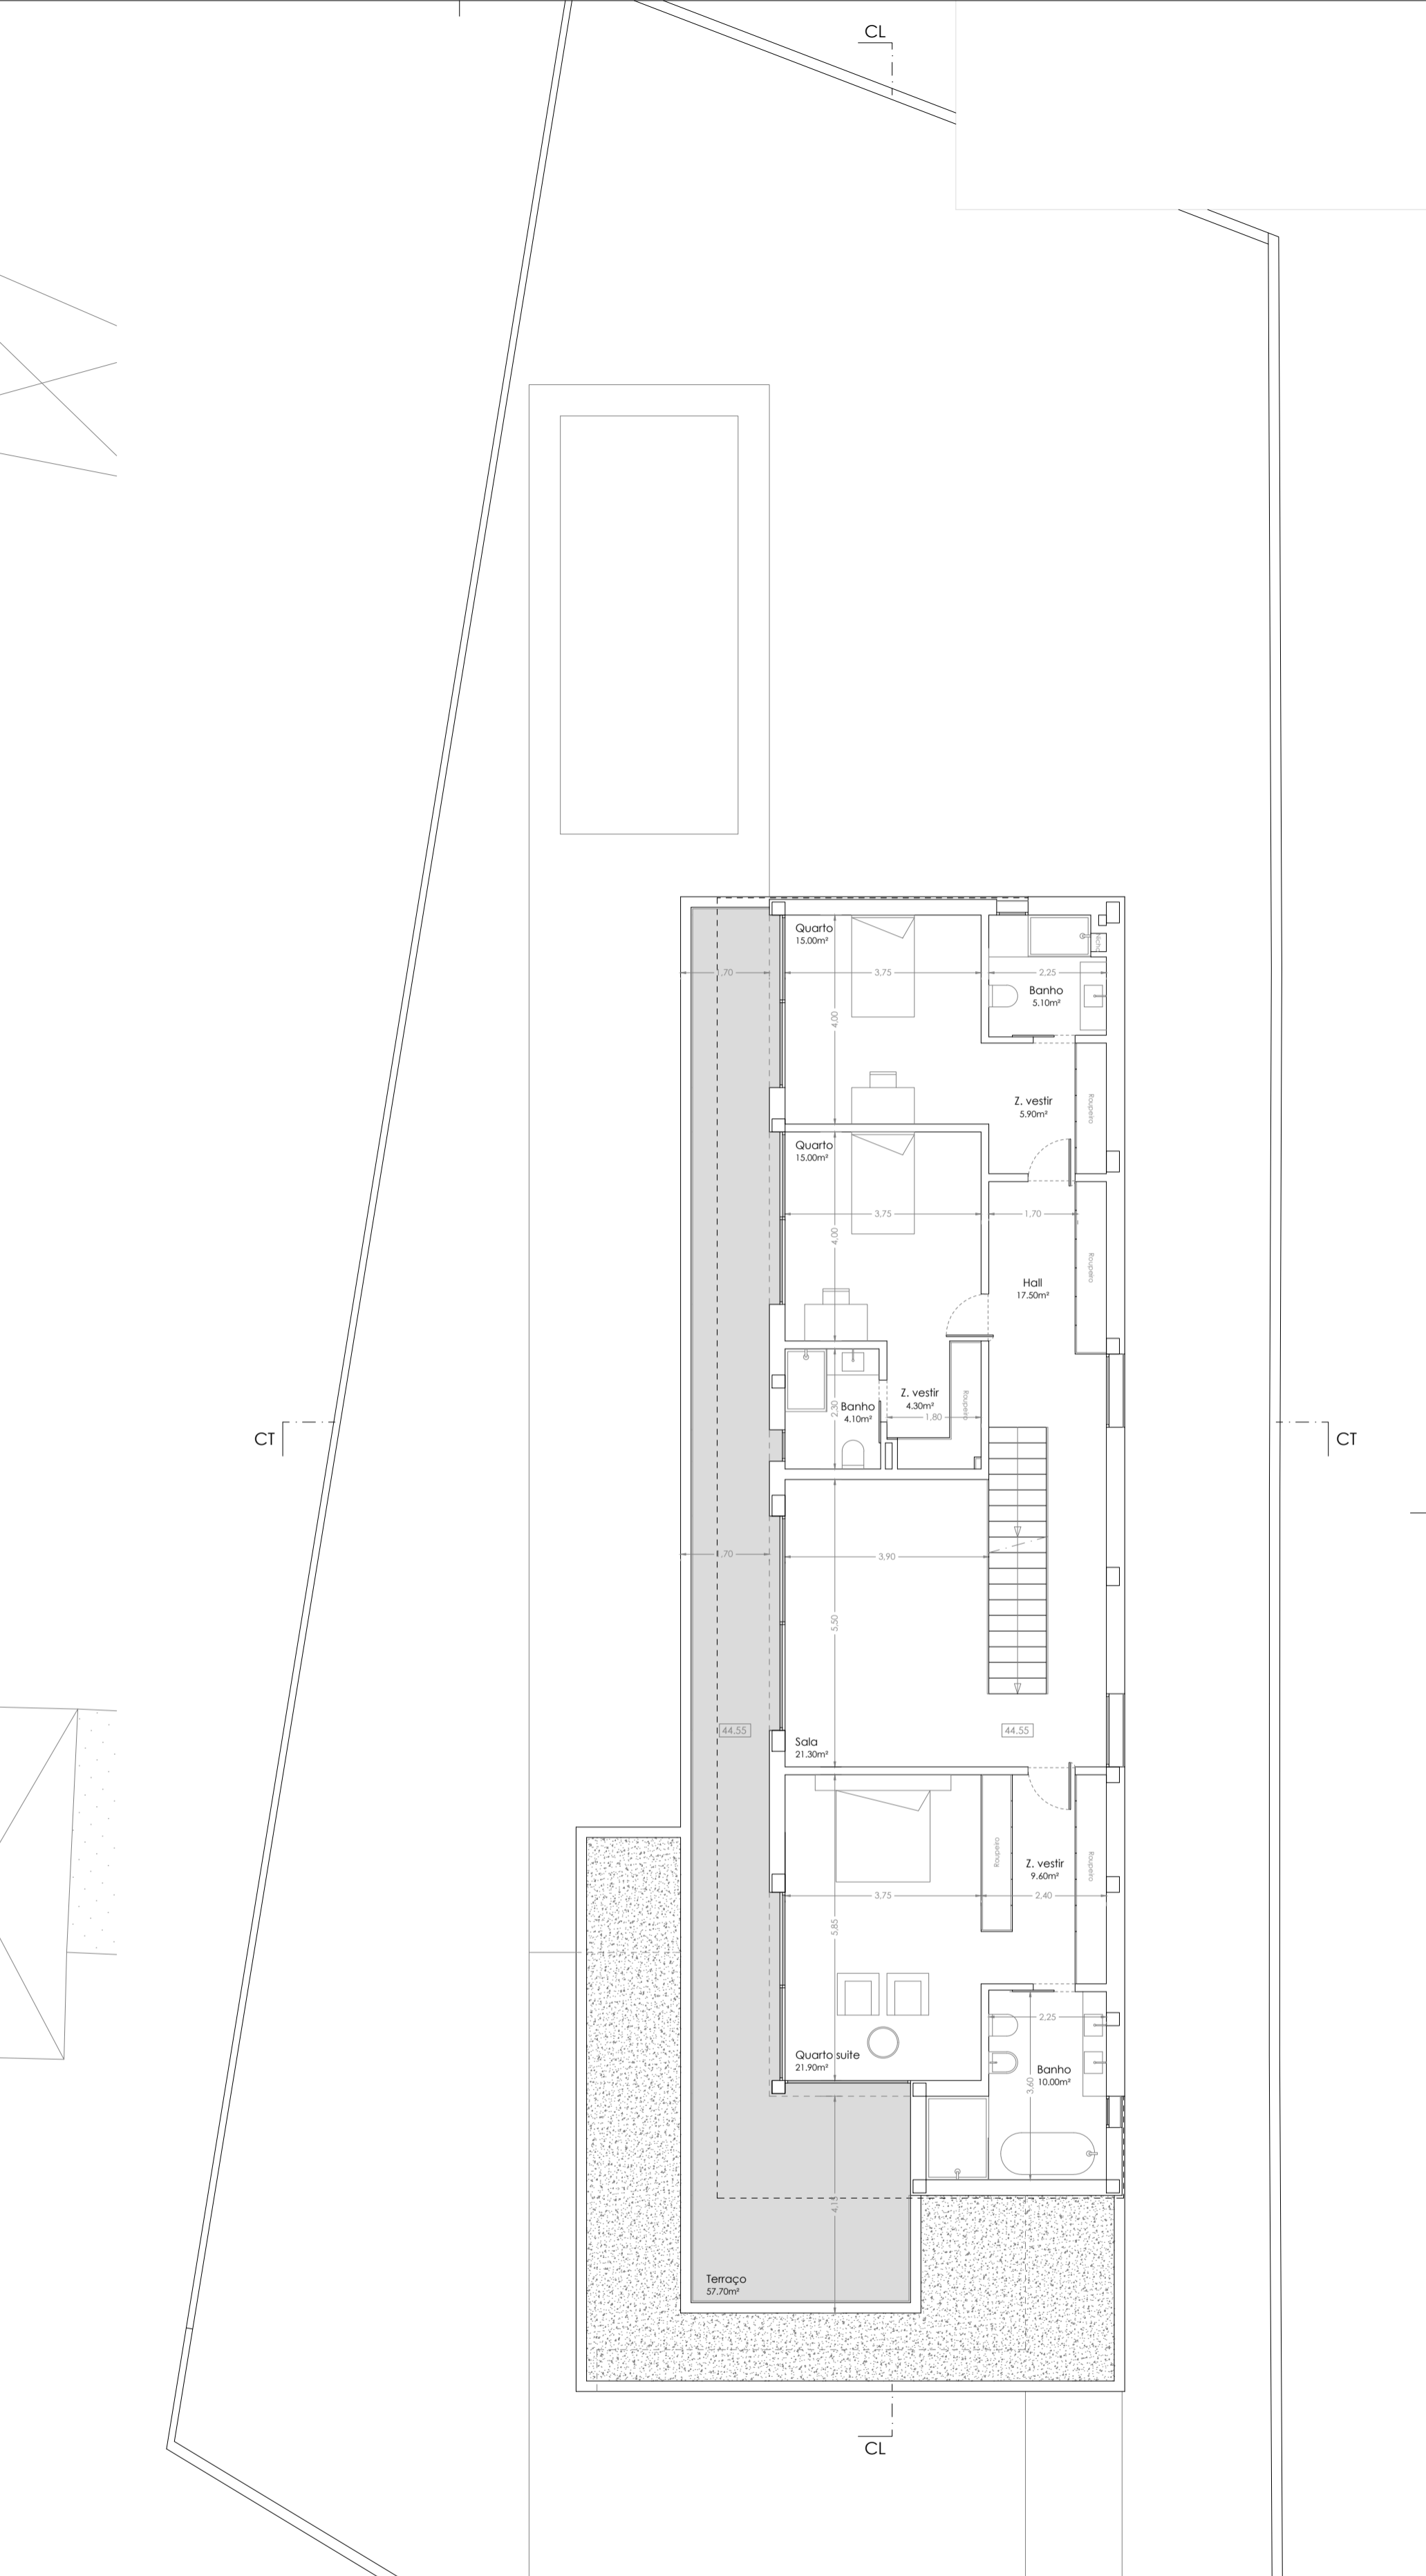

Processo 9083/22 — PLANTA DO 1º ANDAR

| Quadro Sinóptico |         |               |                                 |          |                                |                                   |         |
|------------------|---------|---------------|---------------------------------|----------|--------------------------------|-----------------------------------|---------|
| Piso             | Soleira | ABC habitação | AC estacionamento/comp. técnico | AC Total | Lugares estacionamento coberto | Lugares estacionamento descoberto | Terraço |
| 1º andar         | 44,55   | 163,90m²      |                                 | 163,90m² |                                |                                   | 57,70m² |
| Rchão            | 41,35   | 141,60m²      | 81,20m²                         | 222,80m² | 3                              | 2                                 |         |
| Total            |         | 305,50m²      | 81,20m²                         | 386,70m² | 3                              | 2                                 | 57,70m² |

|  |  |                              |              |
|--|--|------------------------------|--------------|
| Habitação Unifamiliar  |  | Canidelo - Vila Nova de Gaia |              |
| Req.: Avenidas Constantes Lda  |  | Rua José Maria Alves         |              |
| <b>PLANTAS do RCHÃO e 1º ANDAR</b>   |  |                              |              |
| Manuel Varela - Sílvia Novo - Arquitetos : nseo.ga@gmail.com : www.facebook.com/nseo.ga  |  | Projeto Arquitetura          | Folha 02     |
| Avenida Professor Orlando Ribeiro, 397-A, 4400-438 V.N.Gaia - Tel: 22729381 M: 962739000 |  | Processo 9078/22             | Versão 3     |
|  |  | 465_03_AdiO.02               | Escala 1/100 |
|  |  |                              | Abril 2024   |

