



Carvalho

Telas finais do alvará de autorização de utilização
n.º 112/2020, emitido em 06.02.2020
Em 21.01.2025



$P = 114400$

$P = 114400$

$M = -18600$


$M = -18650$

Area Total = 285 m²

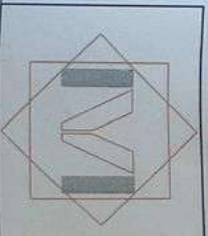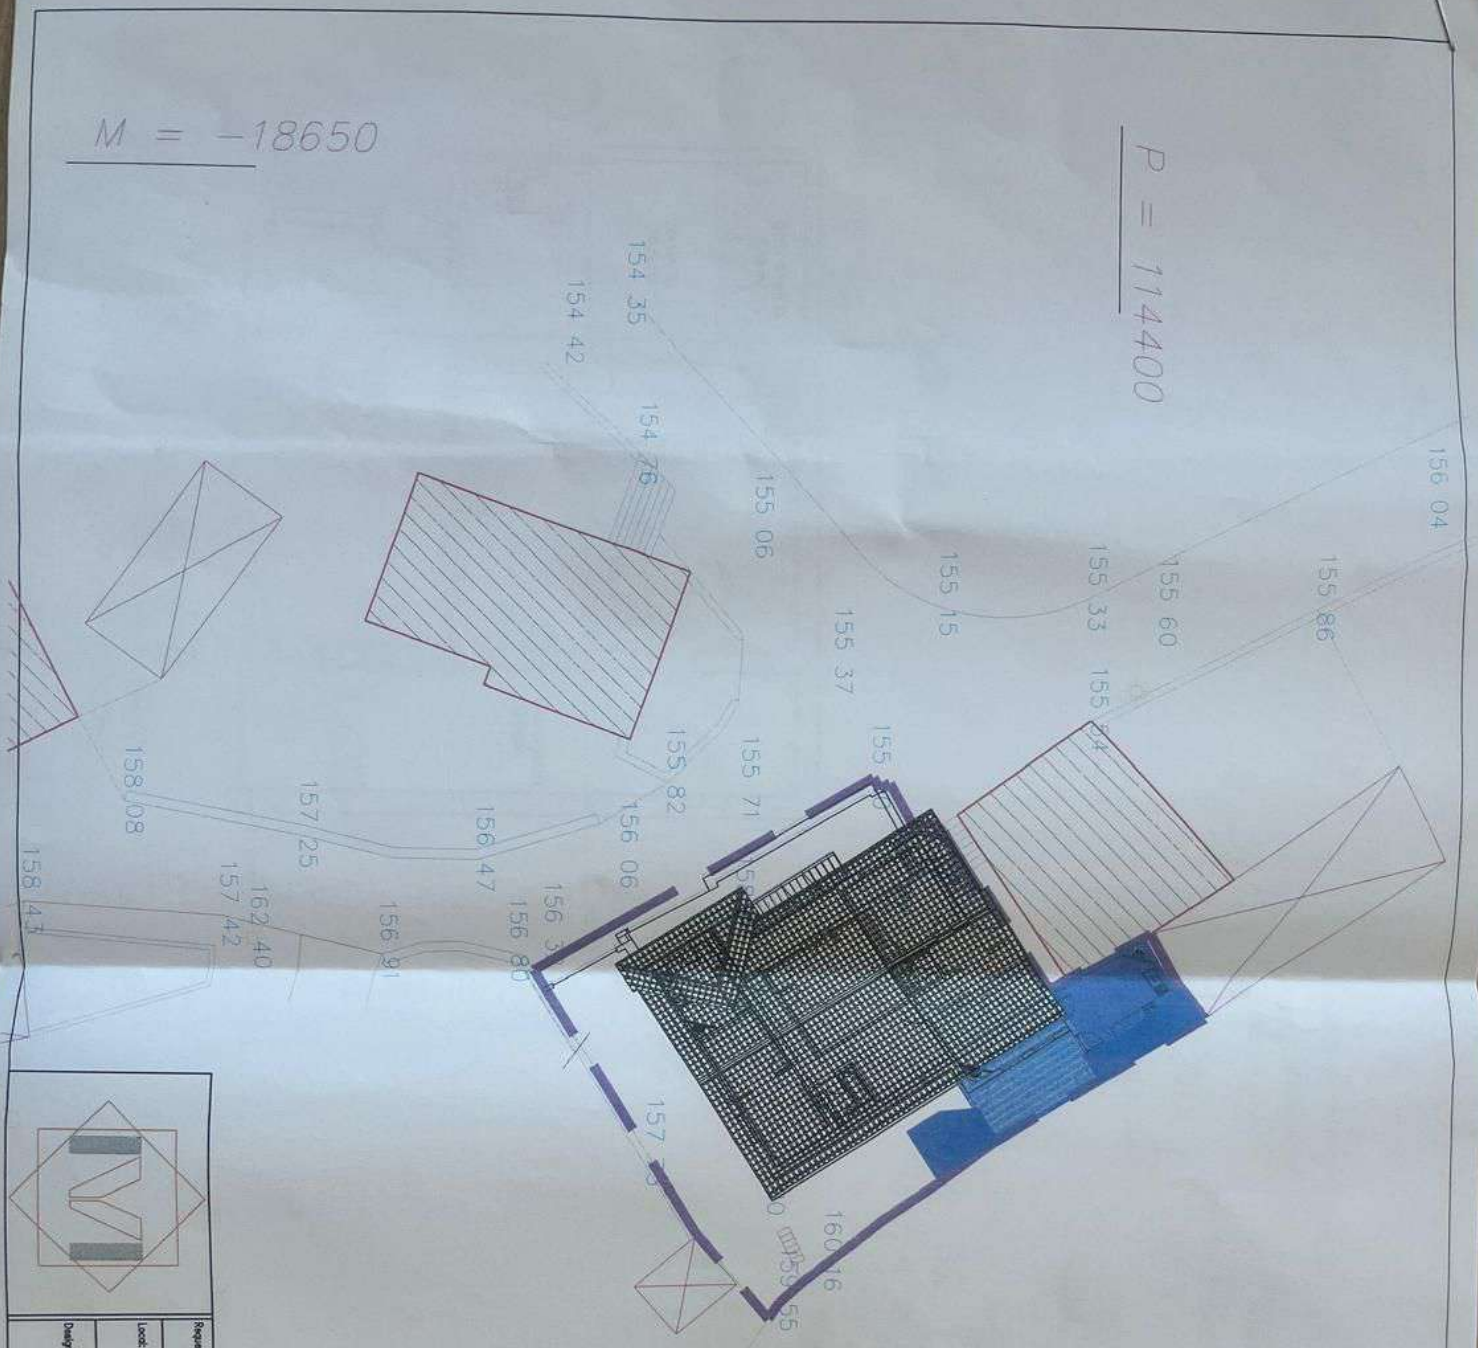


Requerente:		Endereço:	
Alice Matilde de Figueiredo-C.C		1/200	
Lote:	Rua do Fonte Fresco, n.º101	Lot. n.º	02
Paroquia - S.Vouga		Data:	
Moradia Unifamiliar		Out. 2019	
Descrição: Legalização de Preexistência		Téc. Resp:	
Planta de Implantação		<i>MAS</i>	
Autor de projeto:		Mestre de Obras	

Handwritten signature

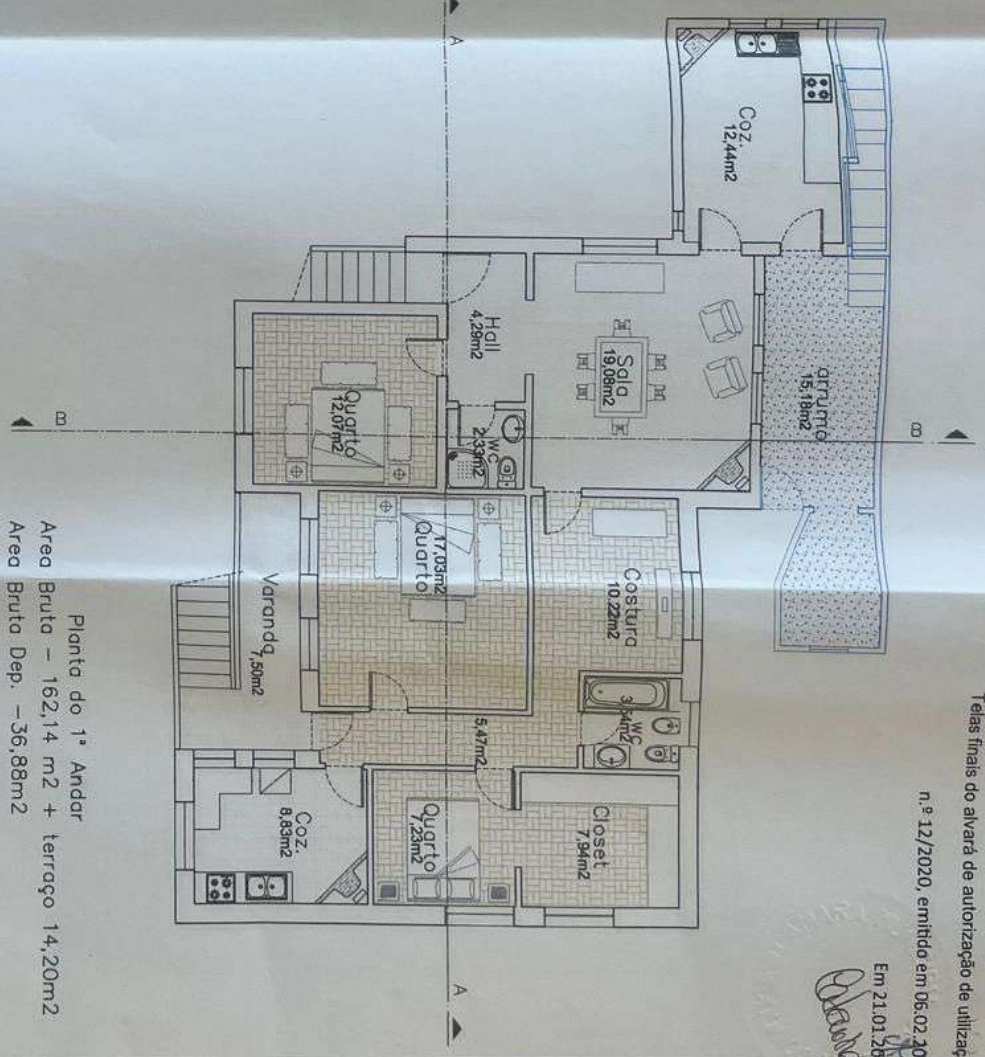

Planta do 1º Andar
 Área Bruta – 162,14 m² + terraço 14,20m²
 Área Bruta Dep. – 36,88m²

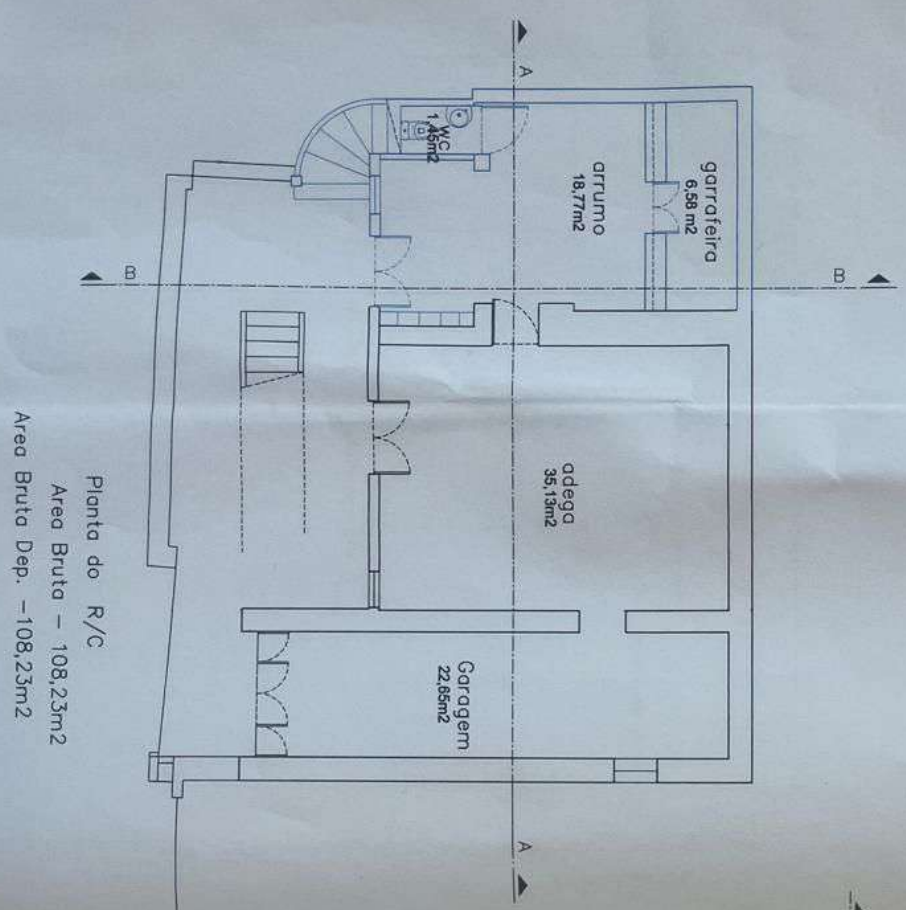


Planta do R/C
 Área Bruta – 108,23m²
 Área Bruta Dep. – 108,23m²

Requerente:	Alice Matilde de Figueiredo - C.C
Local:	Rua do Fonte Fresco, n.º 101 Paradeia - S. Vougo
Designação:	Legalização de Preexistência Moradia Unifamiliar Plantas Usos
Escala:	1/100
Doc. n.º:	04
Data:	Out. 2019
Tec. Resp.:	<i>Handwritten signature</i>
Autor do projeto:	Maria Sanches


n.º 12/2020, emitido em 06.02.2020

Em 21.04.2015


[Handwritten signature]

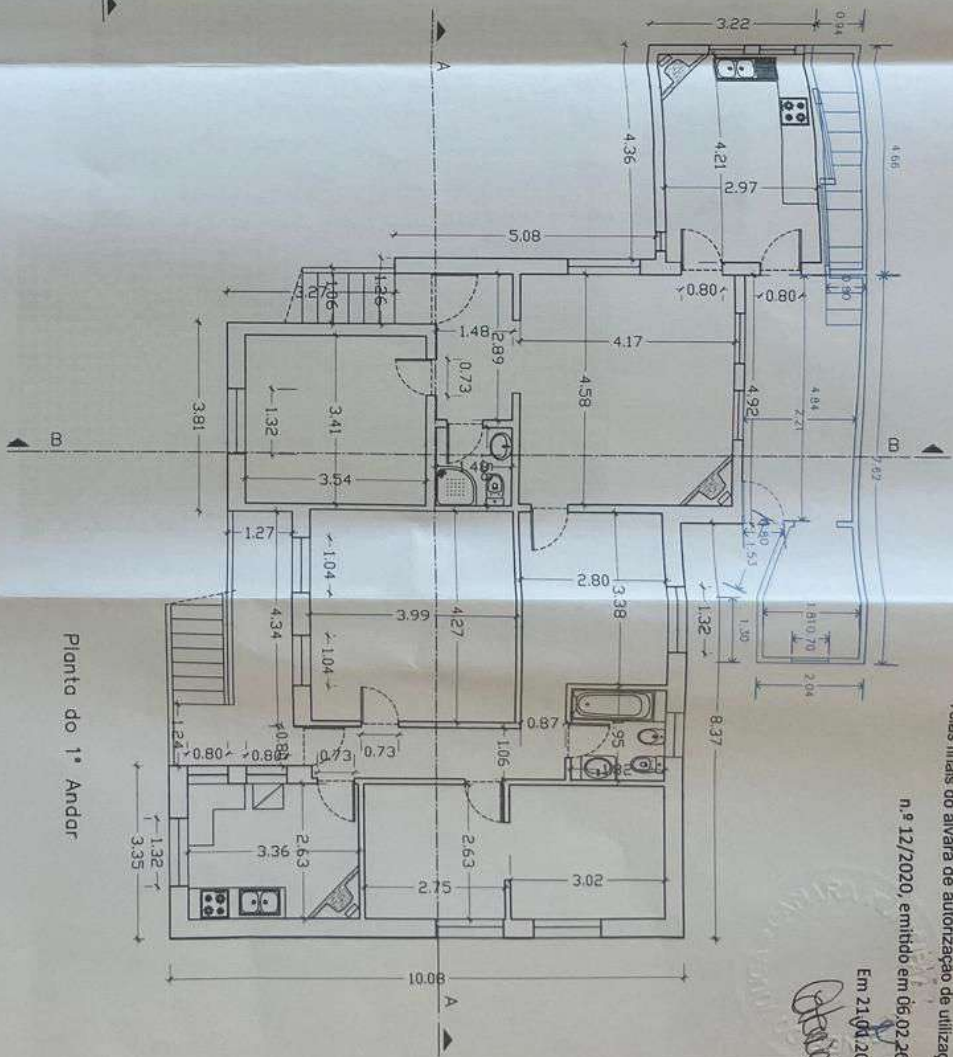

Planta do 1º Andar

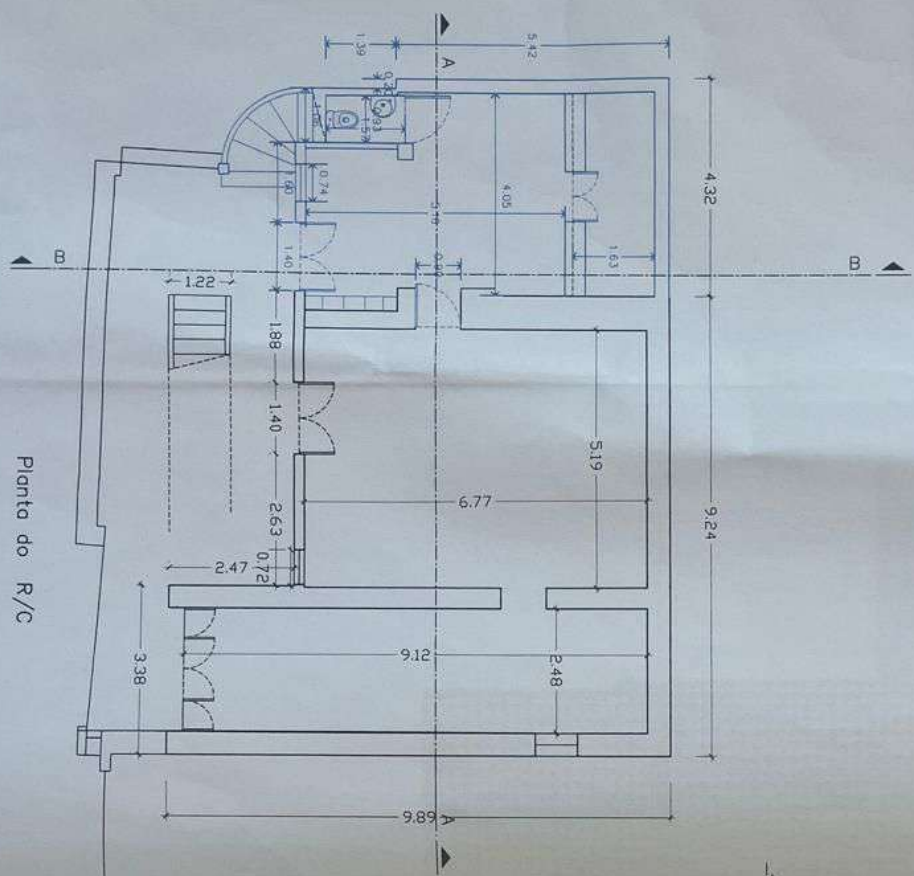


Planta do R/C

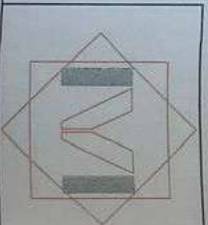


Requerente:		Escala:	
Alice Matilde de Figueiredo - C.C		1/100	
Local:		Data:	
Rua do Fonte Fresco, n.º 101		Out. 2019	
Designação:		Téc. Resp.:	
Moradia Unifamiliar		<i>[Signature]</i>	
Plantas Coladas		Autor de projeto:	
		<i>[Signature]</i>	
		Módulo Sinaliza	

Em 21.06.2015

Carolina

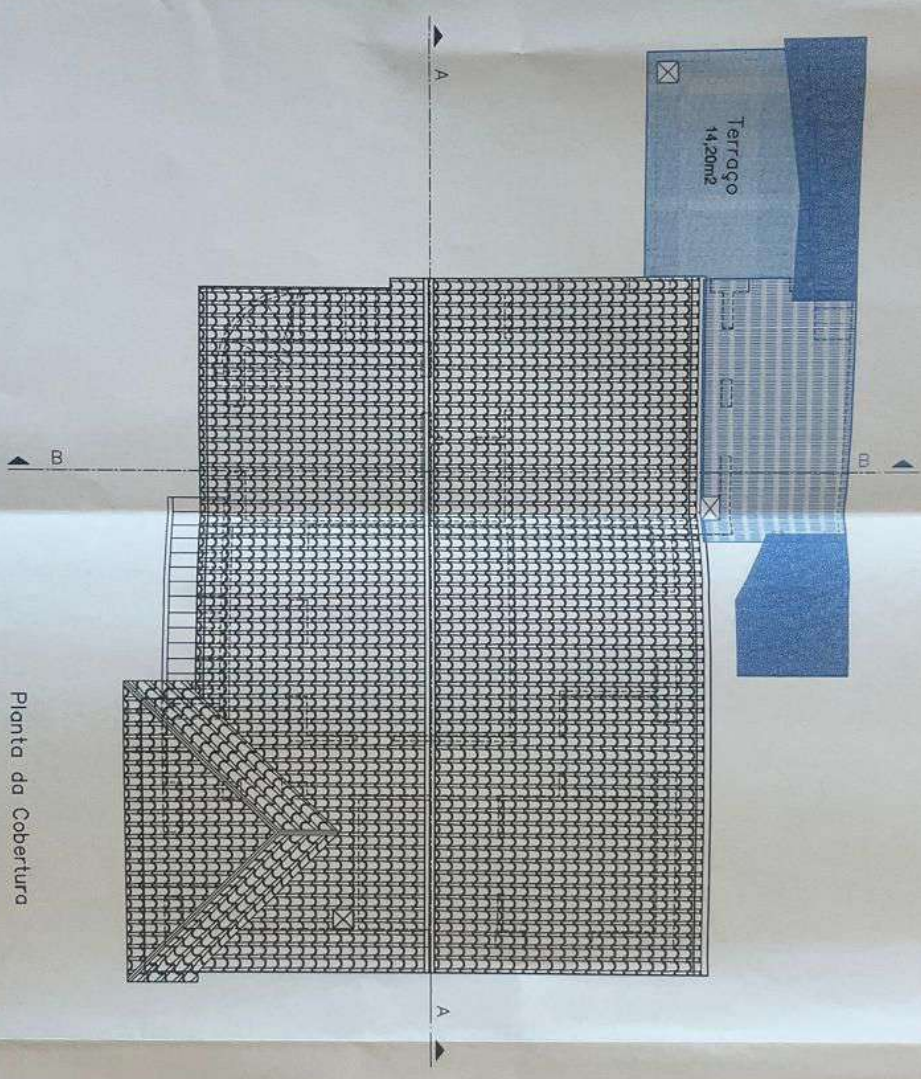

Planta da Cobertura

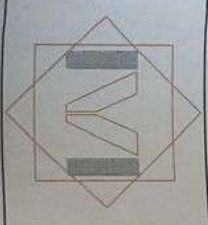	
Requerente:	Alice Matilde de Figueiredo - C.C
Local:	Rua da Fonte Fresca, n.º 101 Paradela - S. Vouga
Designação:	Legalização de Preeixistência Moradia Unifamiliar Planta da Cobertura
Escala:	1/100
Data nº	06
Data:	Out. 2019
Tec. Resp.:	<i>RB</i>
Assin. do projecto:	Helena Botina