



PLAN OF THE
BUILDING

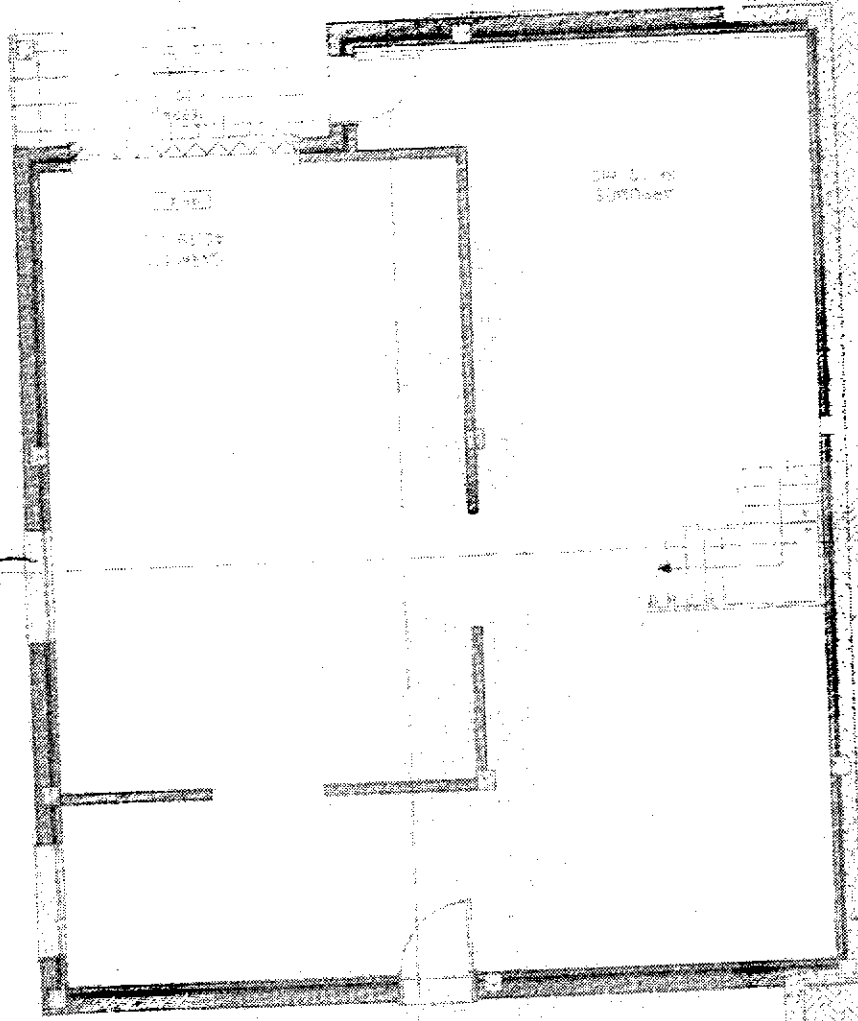



PLAN OF THE
BUILDING

PLANTA DO R/CHÃO

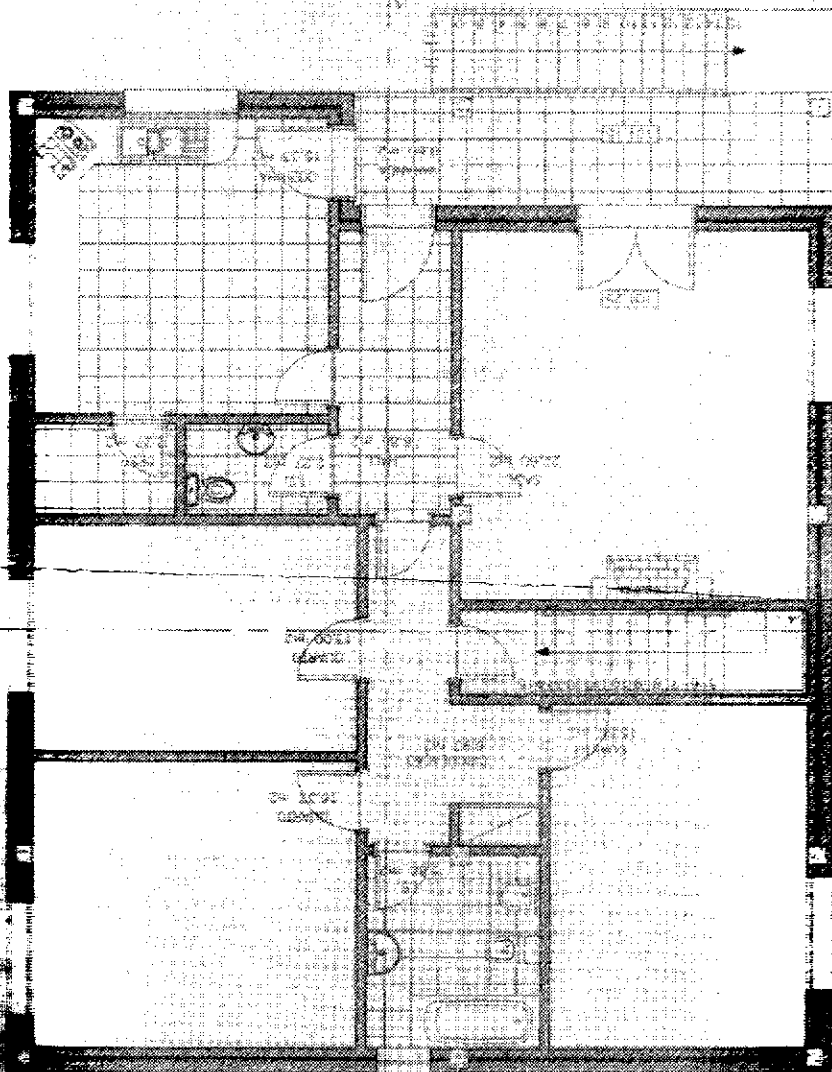

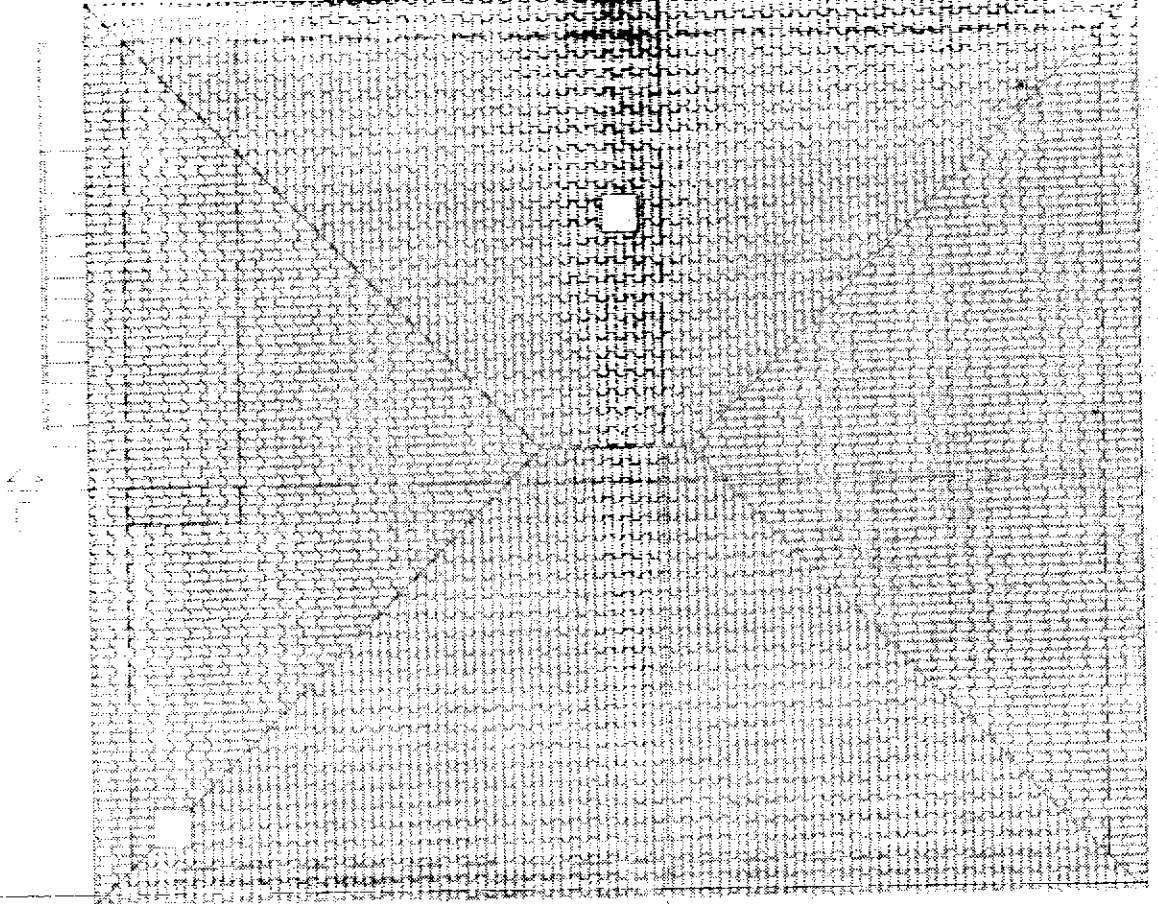


PLANTA DA COBERTURA

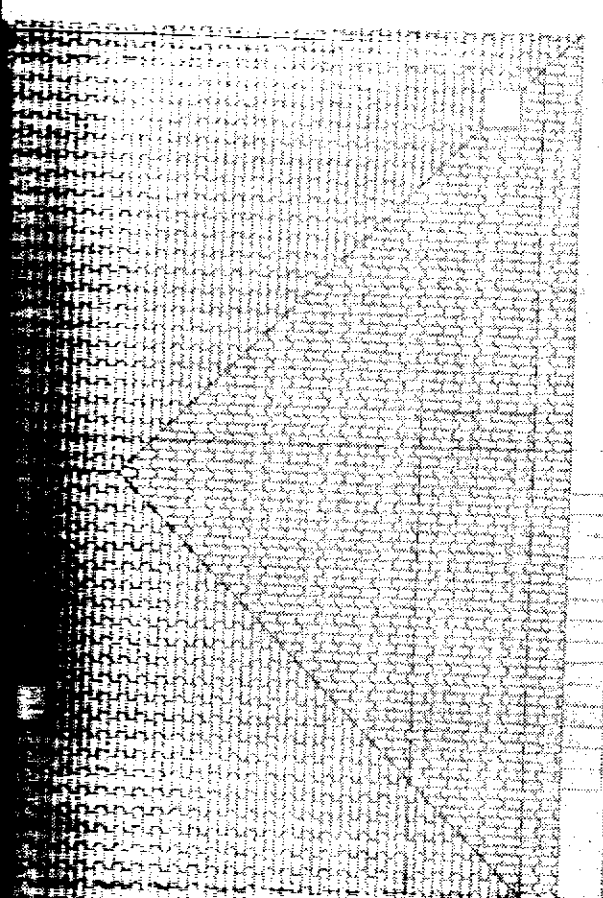





1/10


PLANTA DA COBERTURA

- LEGENDA
-  Avenaria de tijolo
 -  Isolamento térmico/acústico
 -  Betão armado

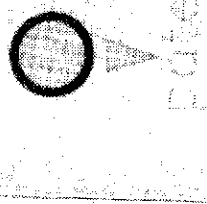
	MÓNICA SOFIA PINHEIRO GONÇALVES MENDES VAREZA - AÇADELA AMARANTE	A TÍTULOS  Escala: 1/100
	CONSTRUÇÃO DE UMA MORADA UNIFAMILIAR, PLANTAS PROJECTO DE ARQUITECTURA	Desenho N° 5
P.º 100 País: COD: Vari:	Subst: SINGL. 601 DATA: MARÇO/2001	




ALCANTARAL PRINCIPAL

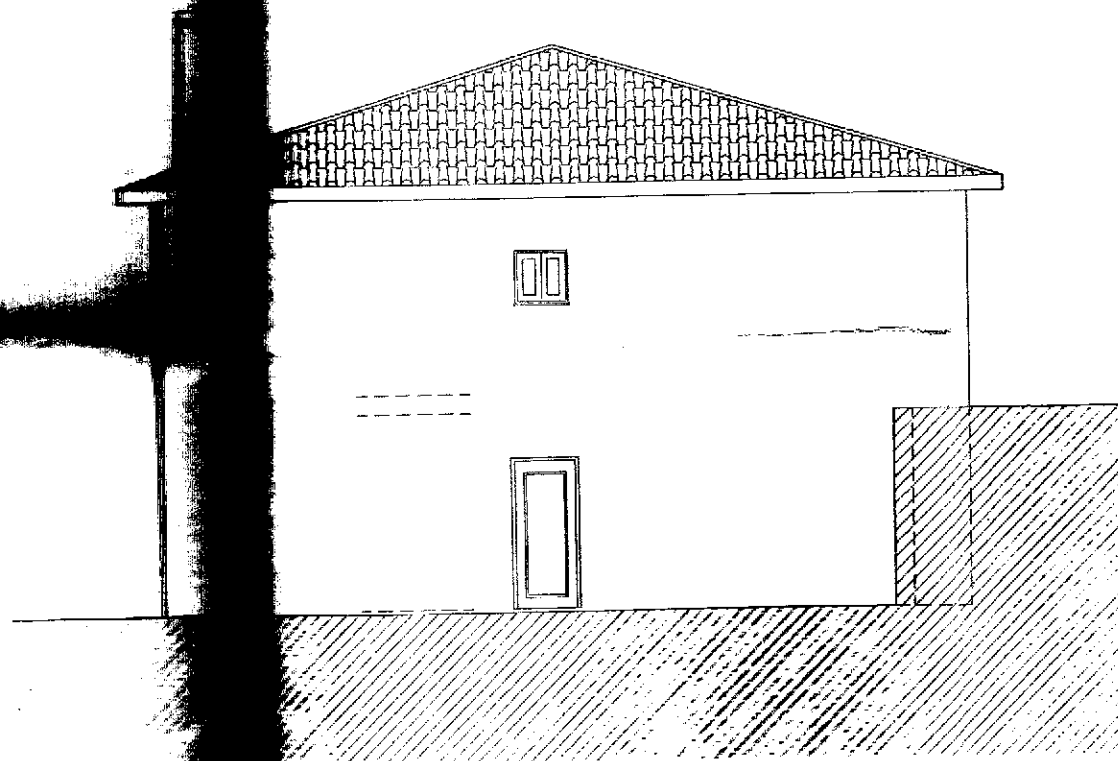


ALCANTARAL POSTERIOR

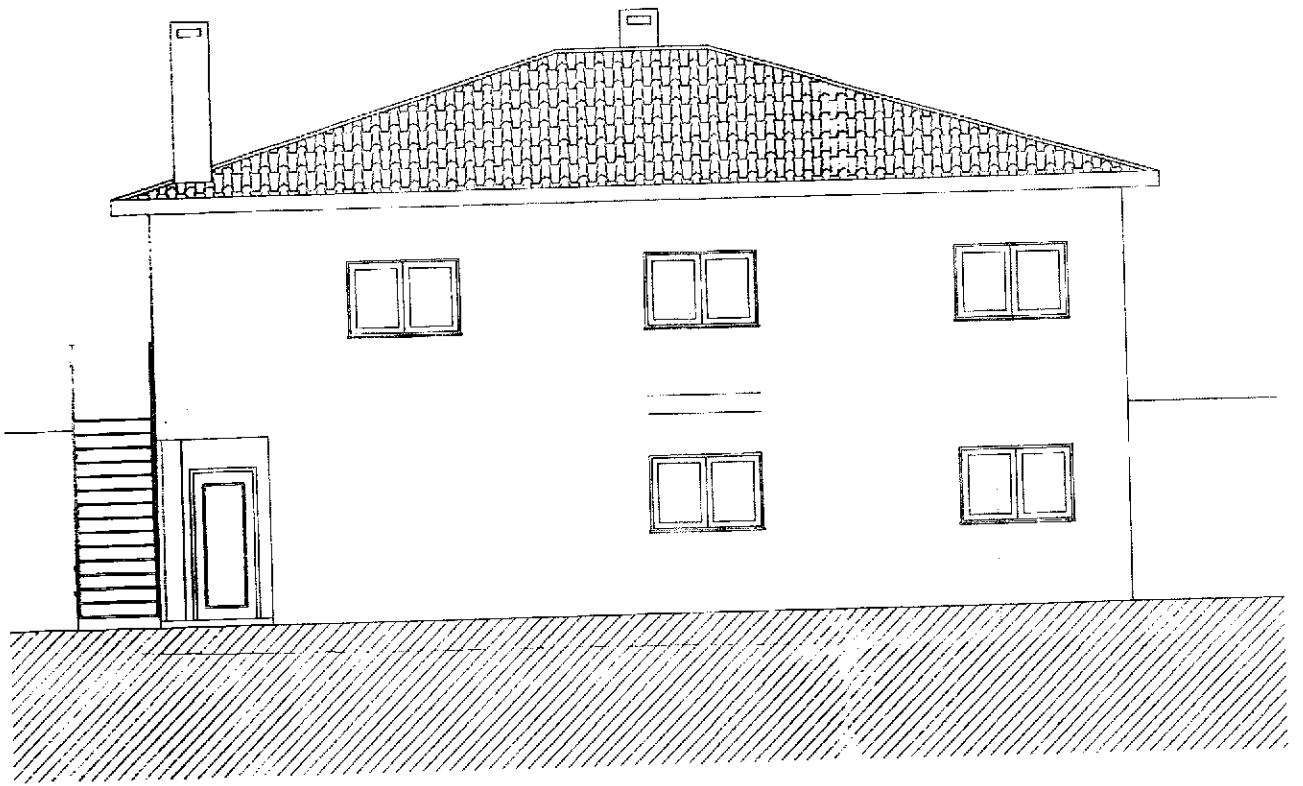

ALÇADO LAT. DIREITO

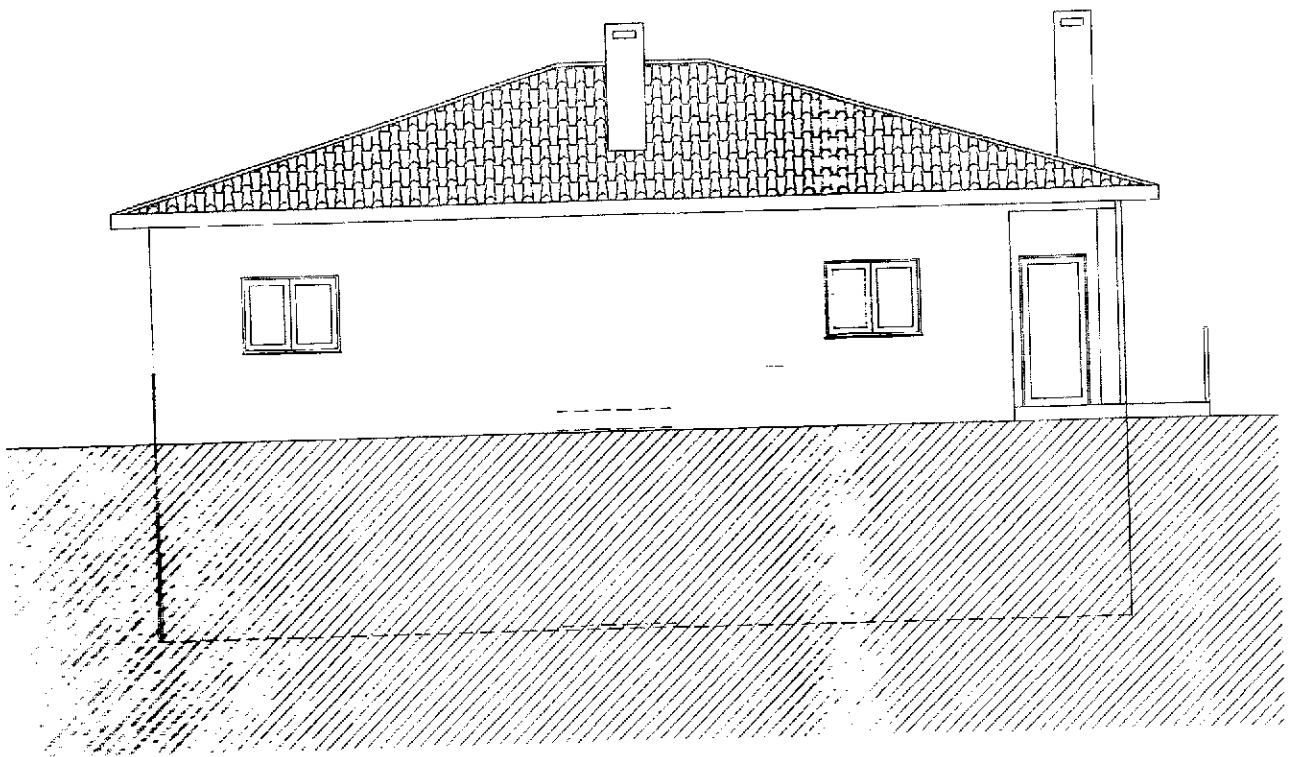

ALÇADO LAT. ESQUERDO

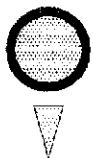

pate

gabinete de engenharia
topografia e arquitectura, lda
telef. e fax: 255433504
E-mail: pate.lda@mail.telepac.pt

MÓNICA SOFIA PINHEIRO GONÇALVES MENDES

VÁRZEA - ABOADELA

AMARANTE

A Técnico:

Escalas: 1/100

Desenho N°

7

CONSTRUÇÃO DE UMA MORADIA UNIFAMILIAR

Proj.

Des.

Cop.

Verif.


ALÇADOS

PROJECTO DE ARQUITECTURA


Subst.

Subst. por

DATA: MARÇO/2004

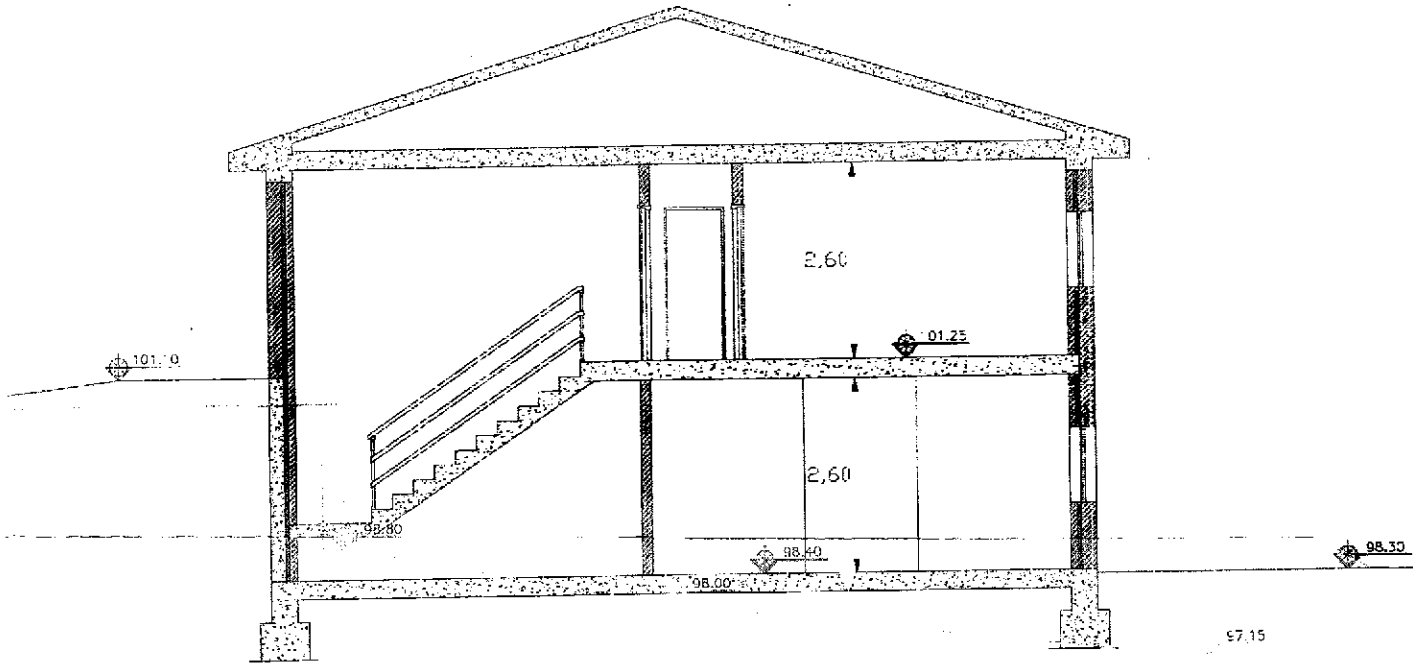

PERFIL A - B

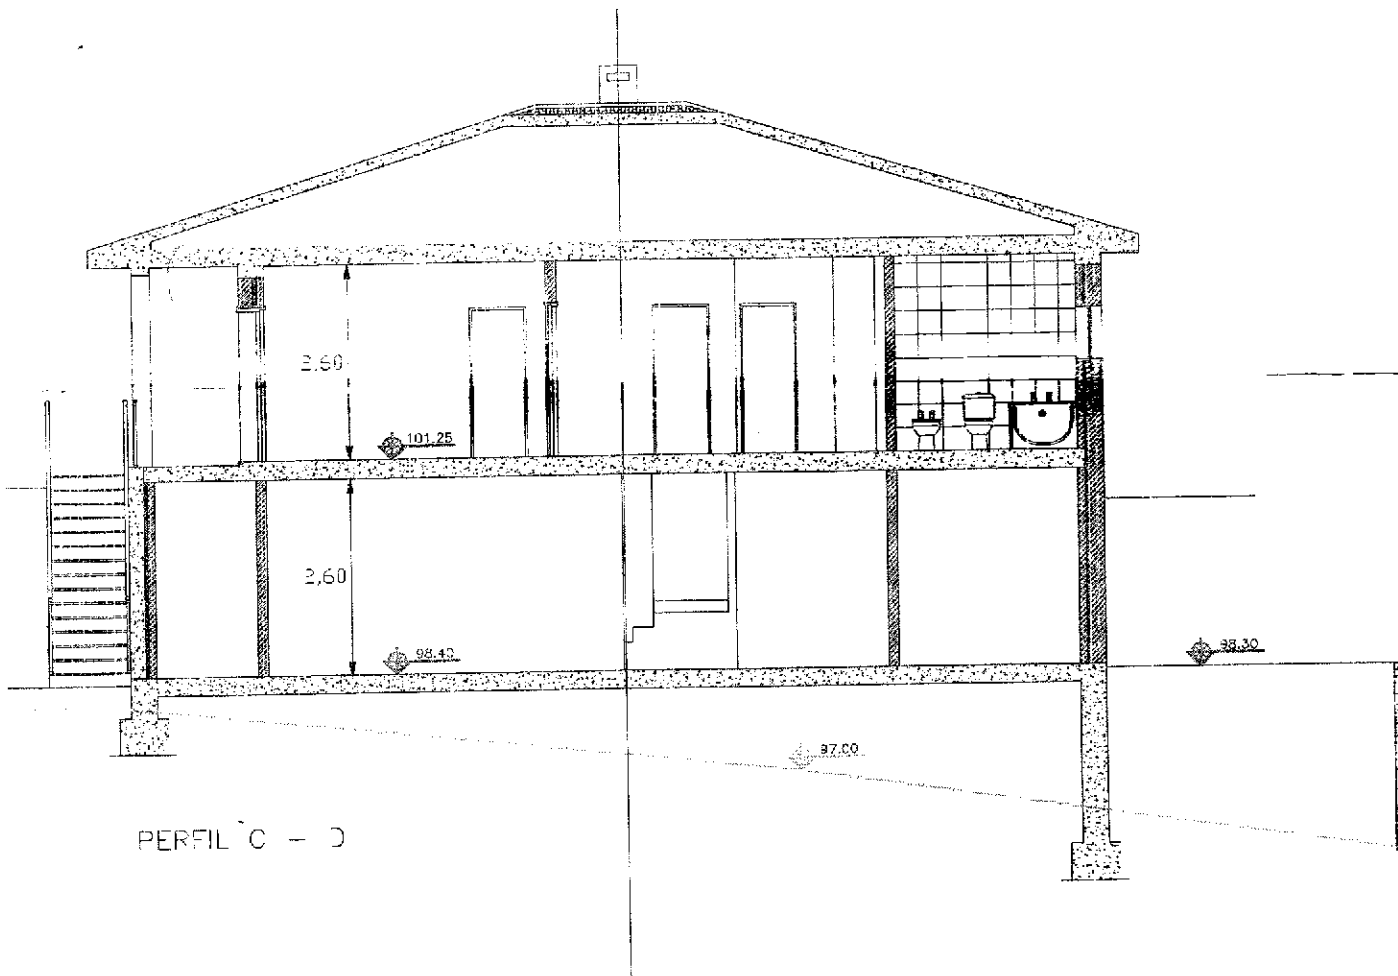

PERFIL C - D