


REGISTO PRELIM		REAL											
ÁREA DE IMPLANTAÇÃO	266,55	266,55											
ÁREA DE IMPERMEABILIZAÇÃO	266,55	266,55											
ÁREA TOTAL DE CONSTRUÇÃO	159,11	296,06	225,88	118,48	95,81	13,02	01,44	908,52					
PERCENTAGEM POR PISO		17,61	32,99	24,86	13,04	10,56	01,44	100,00					

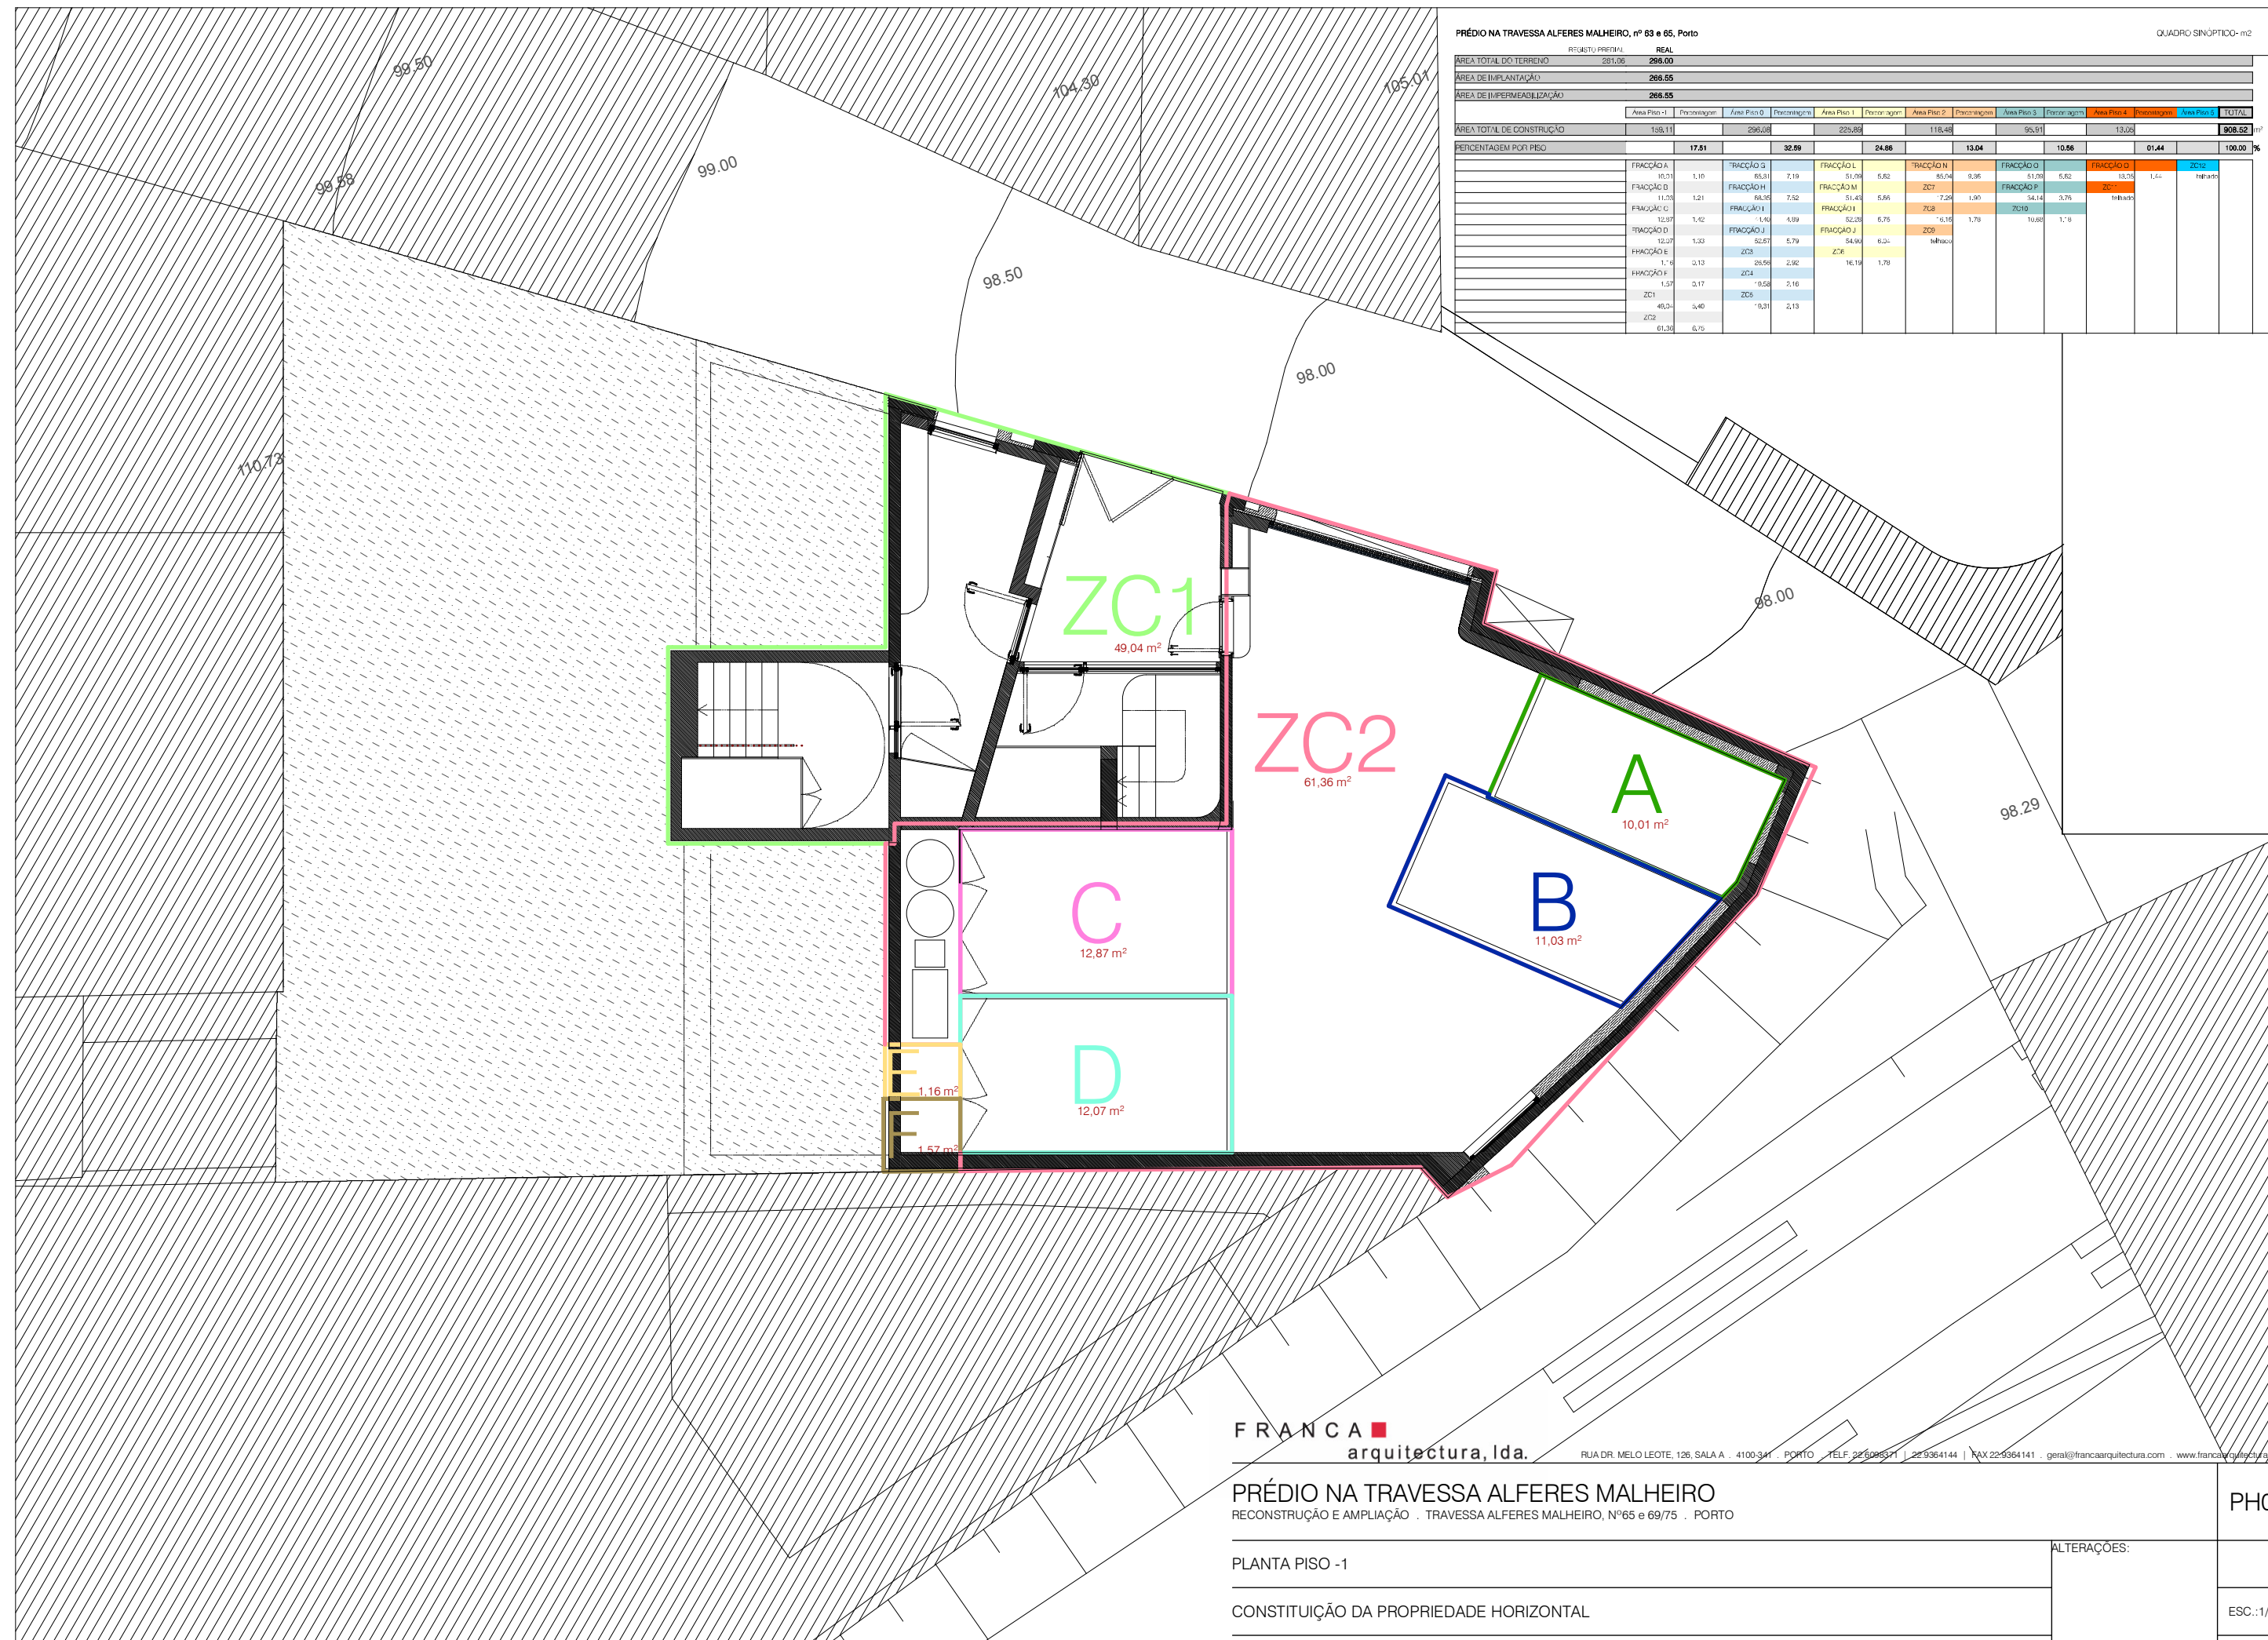

FRANCA ■
arquitectura, lda.

RUA DR. MELO LEOTE, 126, SALA A - 4100-341 - PORTO | TEL: 22 6096571 | 22 9364144 | FAX: 22 9364141 | geral@francaarquitectura.com | www.francaarquitectura.com

PRÉDIO NA TRAVESSA ALFERES MALHEIRO
RECONSTRUÇÃO E AMPLIAÇÃO - TRAVESSA ALFERES MALHEIRO, Nº65 e 69/75 - PORTO

PH01

PLANTA PISO -1

ALTERAÇÕES:

CONSTITUIÇÃO DA PROPRIEDADE HORIZONTAL

ESC.: 1/100

AUTORIA: ARQª ANA DA FRANCA
COLABORAÇÃO: -

16.MAR.2018

NOTA: TODAS AS COTAS, PLANIMÉTRICAS E ALTIMÉTRICAS, DEVERÃO SER, OBRIGATORIAMENTE, CONFIRMADAS NO LOCAL. QUALQUER DISCREPÂNCIA DEVERÁ SER COMUNICADA AOS PROJECTISTAS