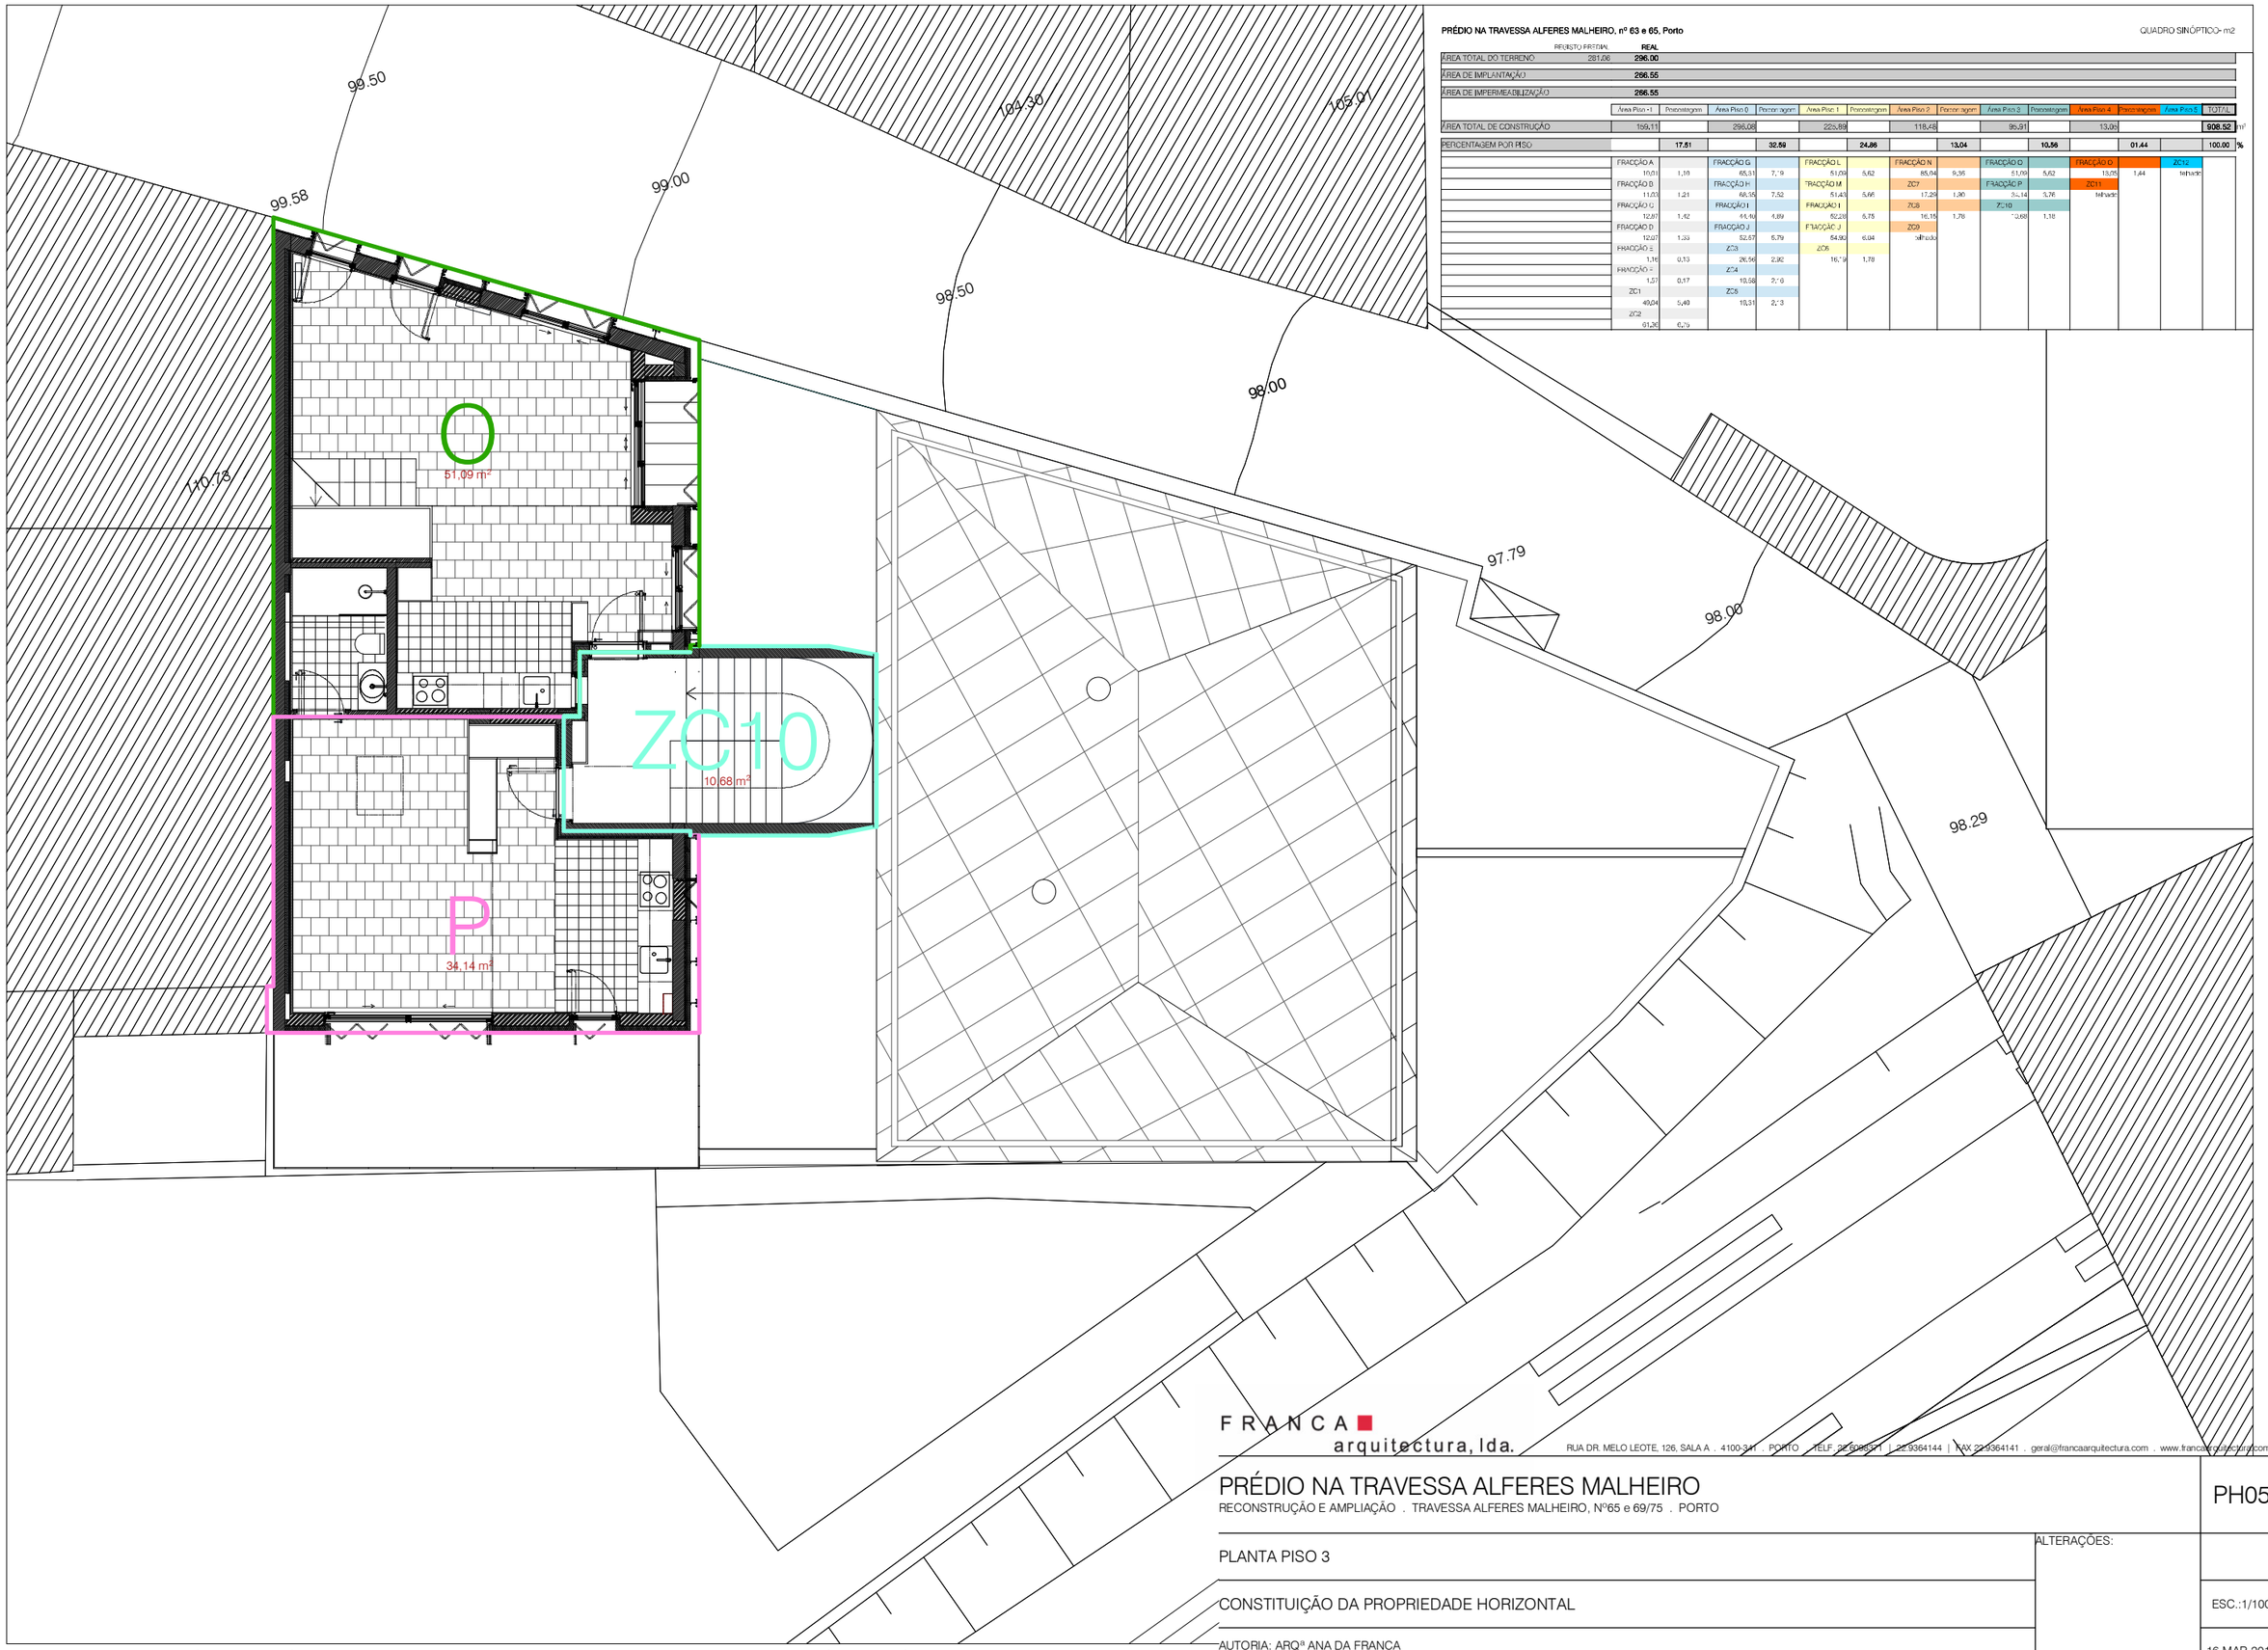

PRÉDIO NA TRAVESSA ALFERES MALHEIRO, nº 63 e 65, Porto

QUADRO SINÓPTICO- m2

	REGISTO PREDIAL	REAL
ÁREA TOTAL DO TERRENO	281,06	296.00
ÁREA DE IMPLANTAÇÃO		266.55
ÁREA DE IMPERMEABILIZAÇÃO		266.55

	Area Piso -1	Percentagem	Area Piso 0	Percentagem	Area Piso 1	Percentagem	Area Piso 2	Percentagem	Area Piso 3	Percentagem	Area Piso 4	Percentagem	Area Piso 5	TOTAL
ÁREA TOTAL DE CONSTRUÇÃO	159,11		296,08		223,89		118,48		95,91		13,05			908.52 m²
PERCENTAGEM POR PISO		17.51		32.59		24.86		13.04		10.56		01.44		100.00 %

	FRACÇÃO A		FRACÇÃO G		FRACÇÃO L		FRACÇÃO N		FRACÇÃO O		FRACÇÃO Q		ZC10	
	110,01	1,16	65,11	7,19	51,09	5,62	85,04	9,36	51,09	5,62	13,05	1,44	Infiltração	
	FRACÇÃO B		FRACÇÃO H		FRACÇÃO M		ZC7		FRACÇÃO P		ZC11			
	11,03	1,21	68,35	7,52	51,43	5,66	17,29	1,90	34,14	3,76	Infiltração			
	FRACÇÃO C		FRACÇÃO I		FRACÇÃO I		ZC8		ZC10					
	12,87	1,42	44,40	4,89	62,28	6,75	16,15	1,78	0,68	1,18				
	FRACÇÃO D		FRACÇÃO J		FRACÇÃO J		ZC9							
	12,07	1,33	52,57	5,79	54,90	6,04	Infiltração							
	FRACÇÃO E		ZC3		ZC6									
	1,16	0,13	26,66	2,92	16,74	1,78								
	FRACÇÃO F		ZC4											
	1,57	0,17	19,58	2,16										
	ZC1		ZC5											
	49,04	5,40	19,31	2,13										
	ZC2													
	61,26	6,75												

NOTA: TODAS AS COTAS, PLANIMÉTRICAS E ALTIMÉTRICAS, DEVERÃO SER, OBRIGATORIAMENTE, CONFIRMADAS NO LOCAL. QUALQUER DISCREPÂNCIA DEVERÁ SER COMUNICADA AOS PROJECTISTAS

FRANCA arquitectura, lda.
RUA DR. MELO LEOTE, 126, SALA A . 4100-341 . PORTO . TELF. 22 6098571 | 22 9364144 | FAX 22 9364141 . geral@francaarquitectura.com . www.francaarquitectura.com

PRÉDIO NA TRAVESSA ALFERES MALHEIRO

RECONSTRUÇÃO E AMPLIAÇÃO . TRAVESSA ALFERES MALHEIRO, Nº65 e 69/75 . PORTO

PH05

PLANTA PISO 3

ALTERAÇÕES:

CONSTITUIÇÃO DA PROPRIEDADE HORIZONTAL

ESC.:1/100

AUTORIA: ARQª ANA DA FRANCA
COLABORAÇÃO: -

16.MAR.2018

ESTE DESENHO NÃO PODE SER REPRODUZIDO OU COPIADO NO TODO OU EM PARTE. SEM A AUTORIZAÇÃO EXPRESSA DOS SEUS AUTORES. RESERVADOS TODOS OS DIREITOS PELA LEGISLAÇÃO EM VIGOR, DEC. LEI N.º 63/85 DE 14 DE MARÇO.