


REESTRUTURAÇÃO REAL	
ÁREA TOTAL DO TERRENO	281,06
ÁREA DE IMPLANTAÇÃO	286,55
ÁREA DE IMPERMEABILIZAÇÃO	286,55
ÁREA TOTAL DE CONSTRUÇÃO	908,52
PERCENTAGEM POR PISO	
FRACÇÃO A	17,81
FRACÇÃO B	32,89
FRACÇÃO C	24,86
FRACÇÃO D	13,04
FRACÇÃO E	10,56
FRACÇÃO F	01,44
FRACÇÃO G	100,00

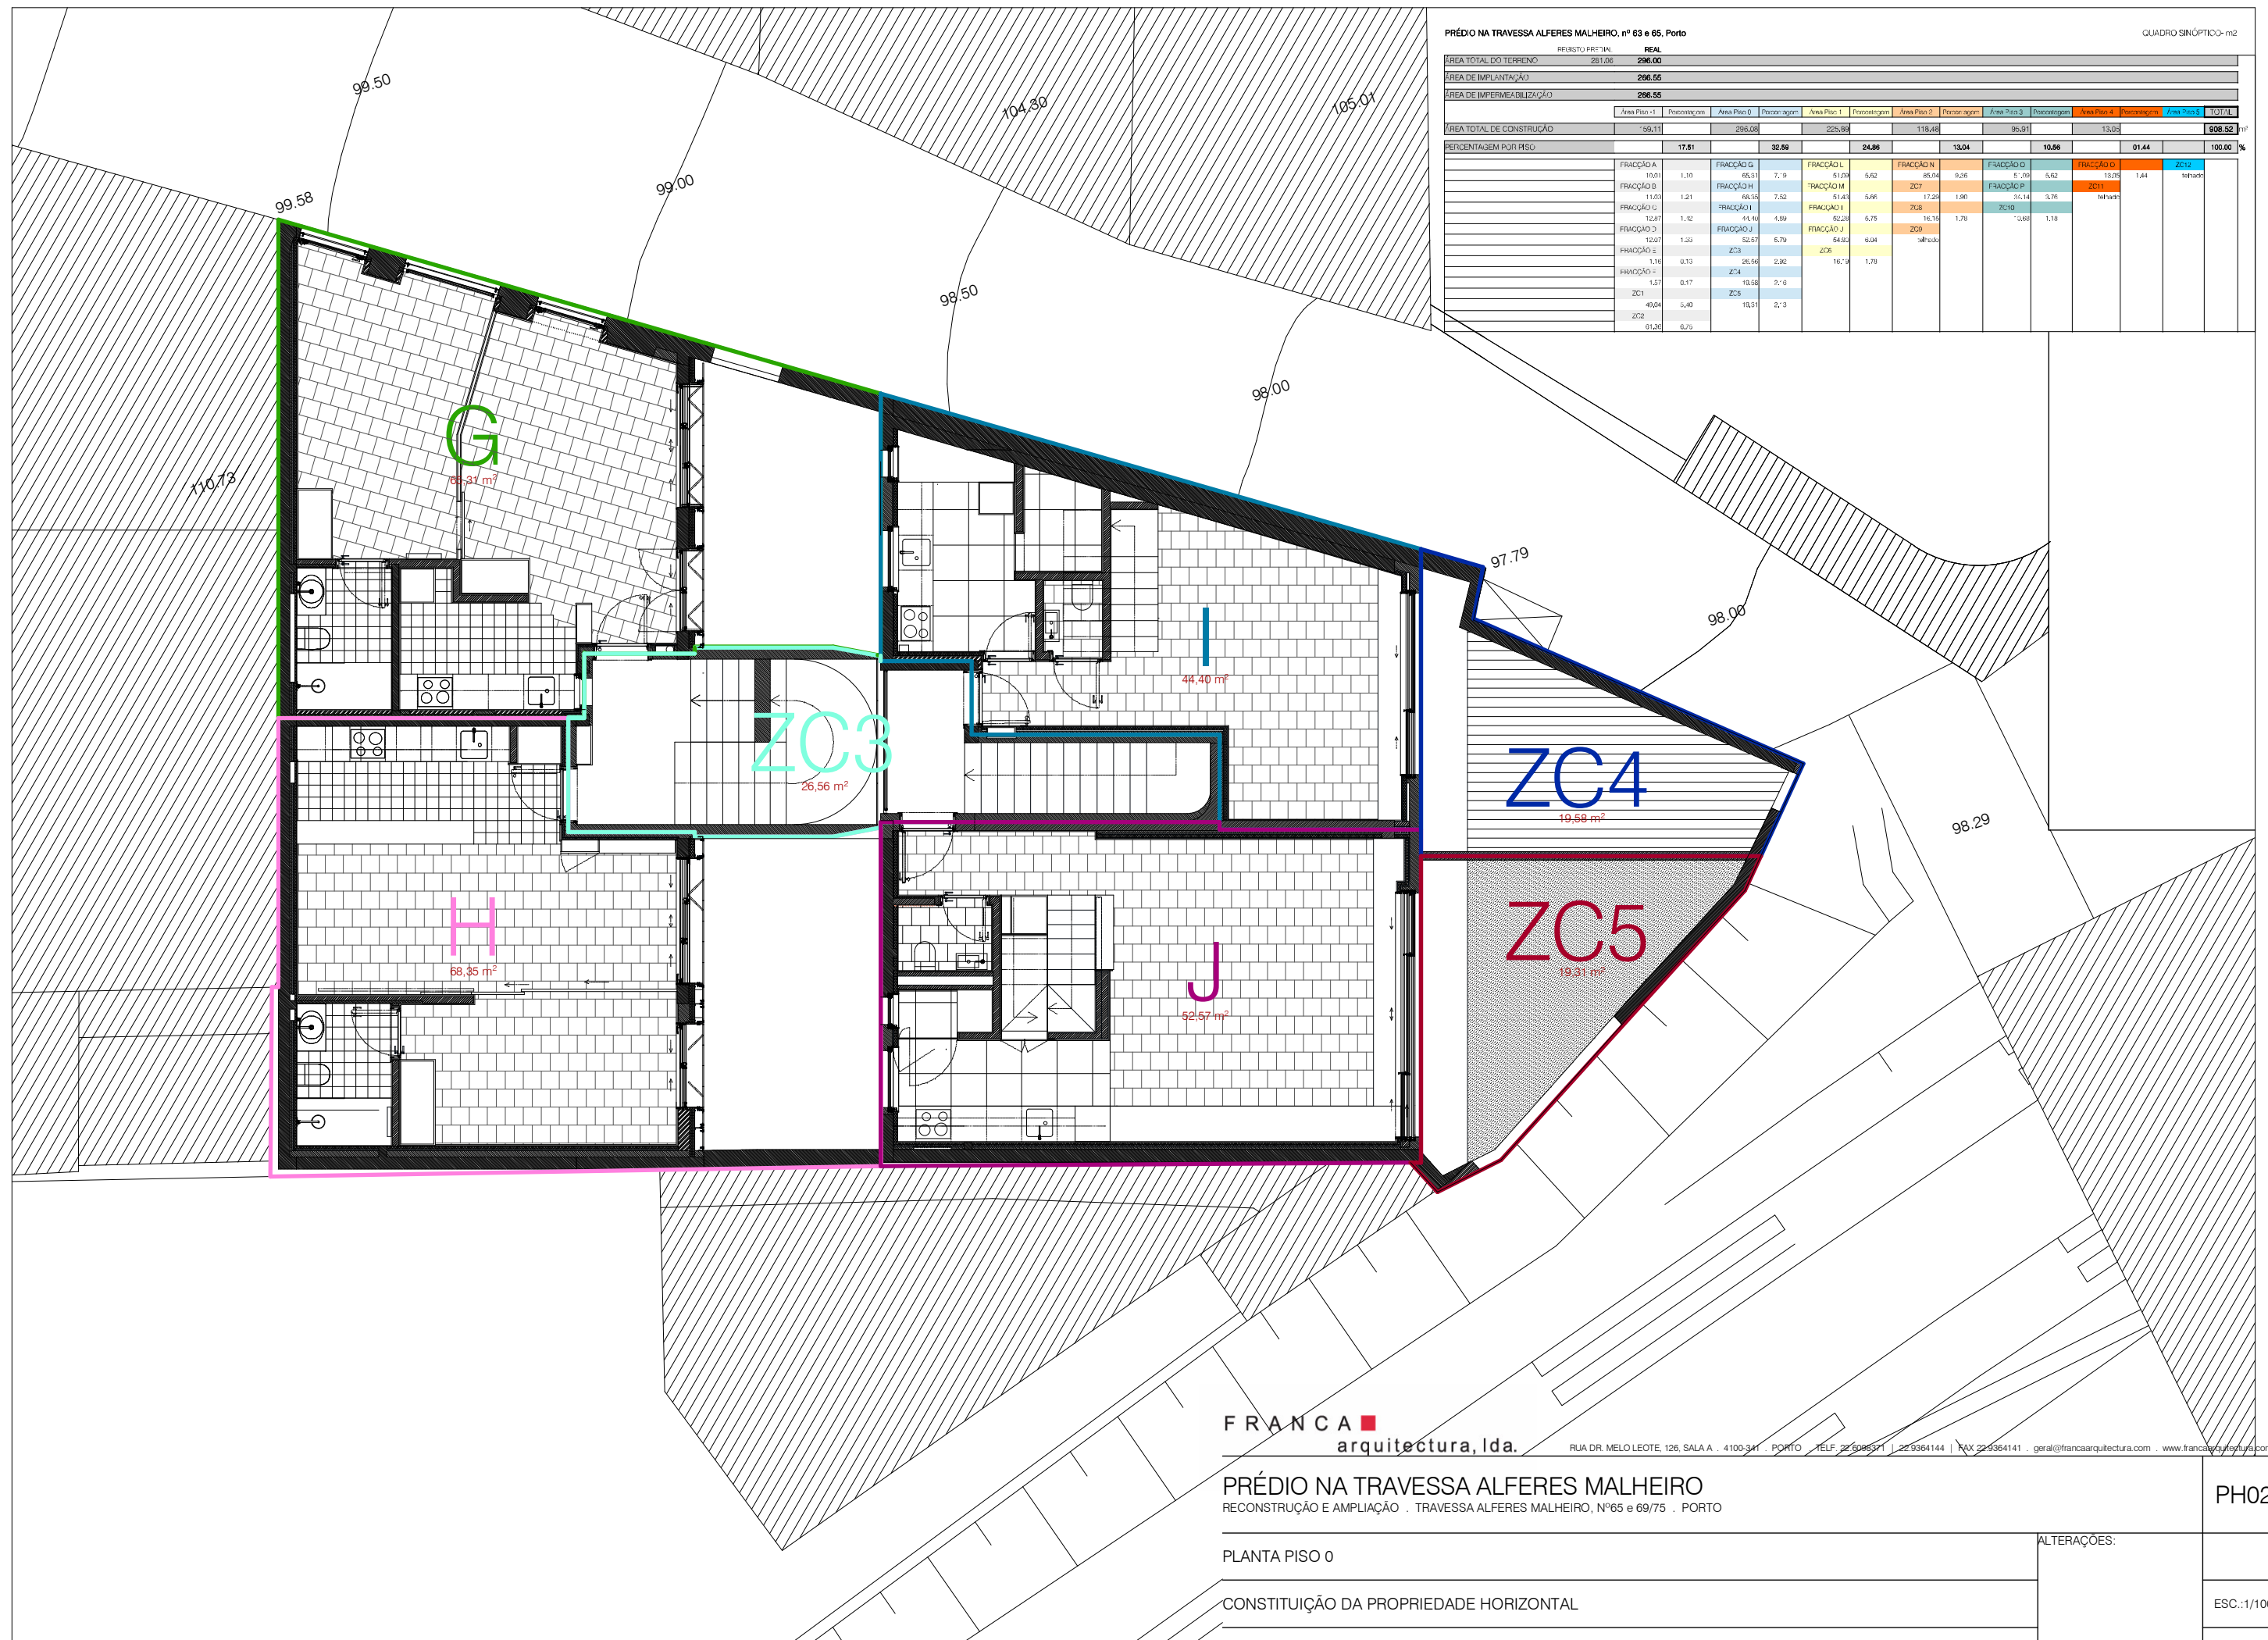

FRANCA ■
arquitectura, lda.

RUA DR. MELO LEOTE, 126, SALA A - 4100-341 - PORTO | TEL: 22 5085371 | 22 9364144 | FAX: 22 9364141 | geral@francaarquitectura.com | www.francaarquitectura.com

PRÉDIO NA TRAVESSA ALFERES MALHEIRO
RECONSTRUÇÃO E AMPLIAÇÃO - TRAVESSA ALFERES MALHEIRO, Nº65 e 69/75 - PORTO

PLANTA PISO 0
CONSTITUIÇÃO DA PROPRIEDADE HORIZONTAL

AUTORIA: ARQ. ANA DA FRANCA
COLABORAÇÃO: -

ALTERAÇÕES:
ESC.: 1/100
16.MAR.2018

NOTA: TODAS AS COTAS, PLANIMÉTRICAS E ALTIMÉTRICAS, DEVERÃO SER, OBRIGATORIAMENTE, CONFIRMADAS NO LOCAL. QUALQUER DISCREPÂNCIA DEVERÁ SER COMUNICADA AOS PROJECTISTAS

ESTE DESENHO NÃO PODE SER REPRODUZIDO OU COPIADO NO TODO OU EM PARTE, SEM A AUTORIZAÇÃO EXPRESSA DOS SEUS AUTORES. RESERVADOS TODOS OS DIREITOS PELA LEGISLAÇÃO EM VIGOR. DEC. LEI N.º 63/85 DE 14 DE MARÇO.