


REGISTO PRELIM		REAL	
ÁREA TOTAL DO TERRENO	281,06	286,00	
ÁREA DE IMPLANTAÇÃO		266,55	
ÁREA DE IMPERMEABILIZAÇÃO		266,55	
ÁREA TOTAL DE CONSTRUÇÃO	159,11	296,08	225,88
PERCENTAGEM POR PISO	17,81	32,99	24,86
			13,04
			10,56
			01,44
			100,00


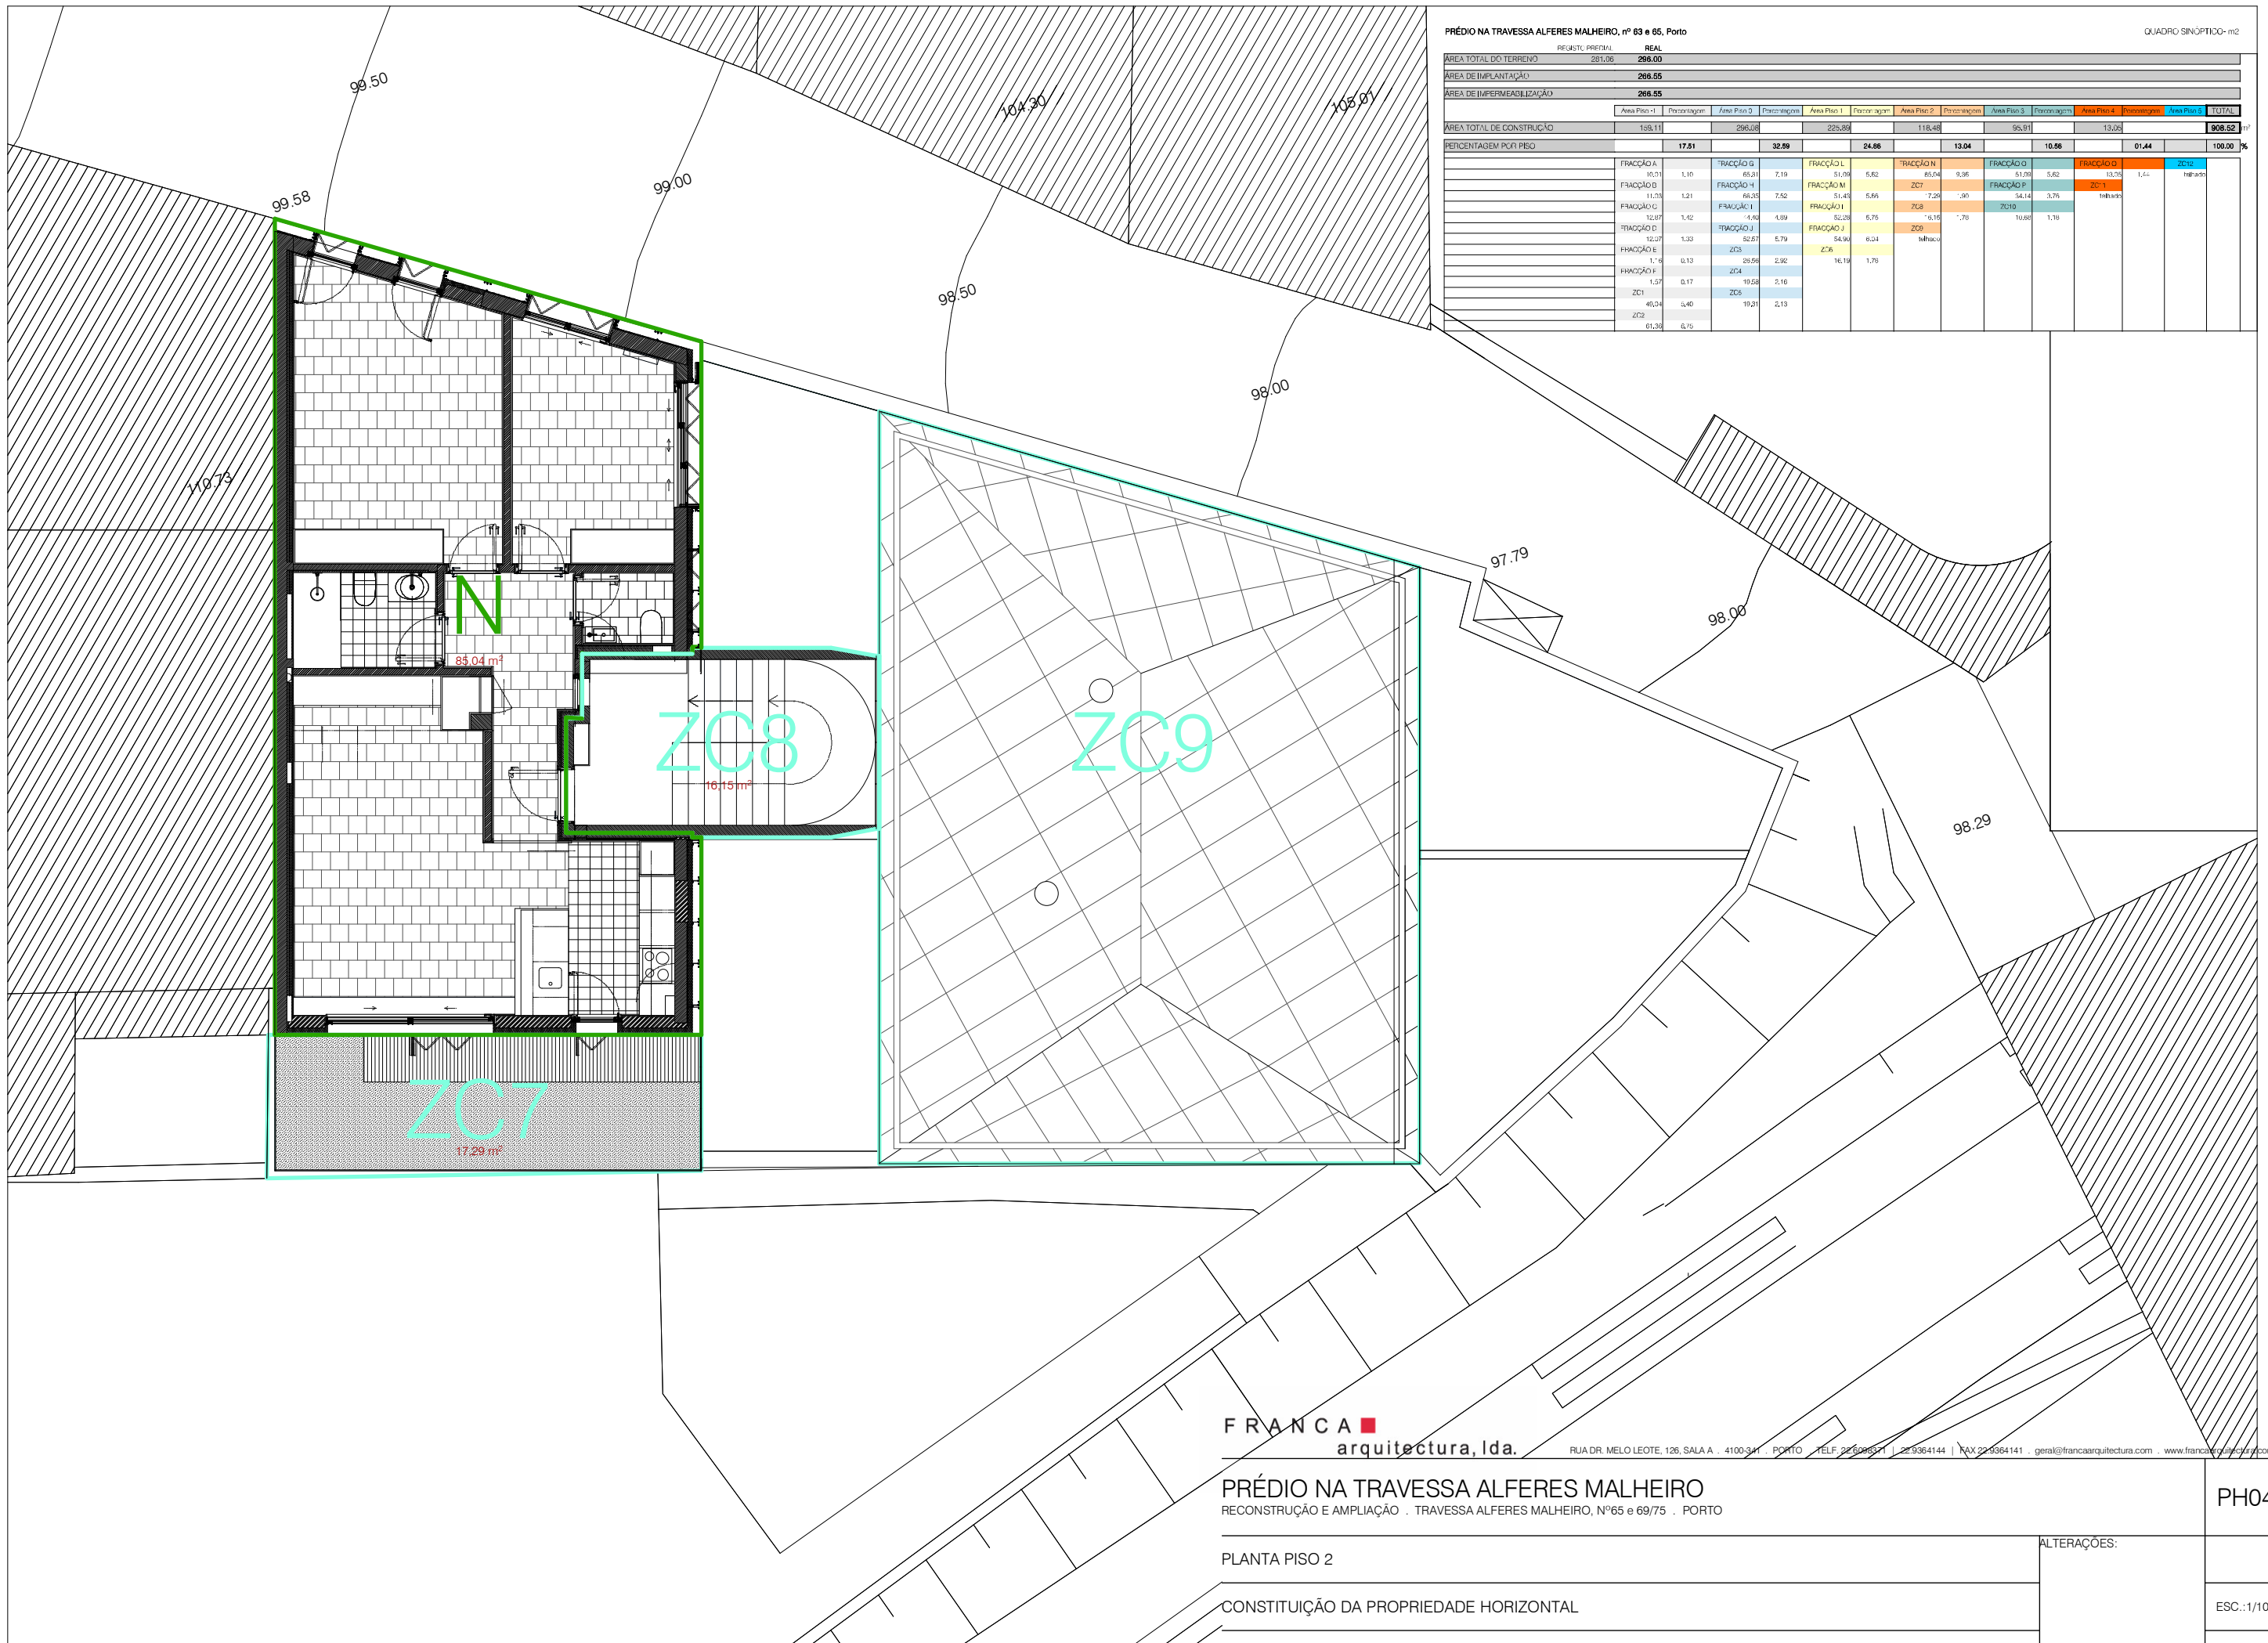

FRANCA ■
arquitectura, lda.

RUA DR. MELO LEOTE, 126, SALA A - 4100-341 - PORTO | TEL: 22 6995211 | 22 9364144 | FAX 22 9364141 | geral@francaarquitectura.com | www.francaarquitectura.com

PRÉDIO NA TRAVESSA ALFERES MALHEIRO
RECONSTRUÇÃO E AMPLIAÇÃO - TRAVESSA ALFERES MALHEIRO, Nº65 e 69/75 - PORTO

PH04

PLANTA PISO 2

ALTERAÇÕES:

CONSTITUIÇÃO DA PROPRIEDADE HORIZONTAL

ESC.: 1/100

AUTORIA: AROª ANA DA FRANCA
COLABORAÇÃO: -

16.MAR.2018