



ESTE DESENHO E PROPRIEDADE INTELECTUAL DA QUINORREACTO, Lda, NÃO PODEMOS SER REPRODUZIDO OU UTILIZADO PARA QUALQUER DESIGNIO, A NÃO SER O AQUI ENVIADO, SEM DEVOA AUTORIZAÇÃO ESCRITA.

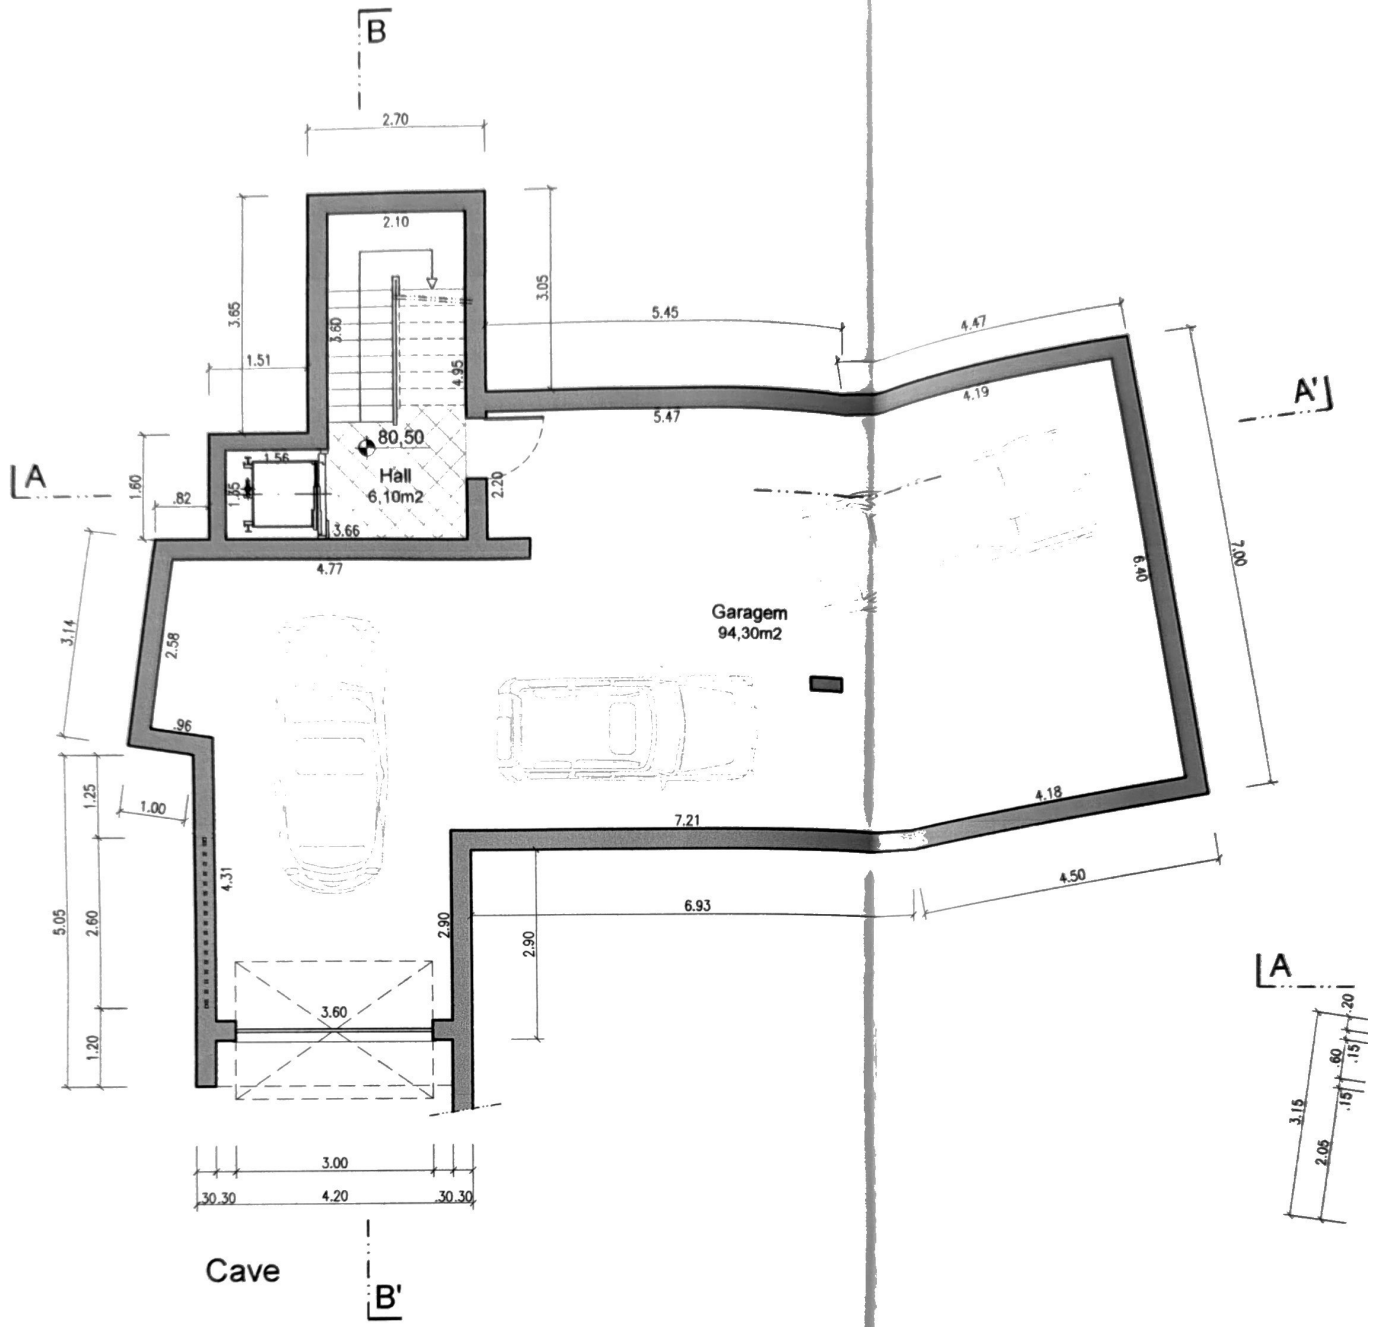

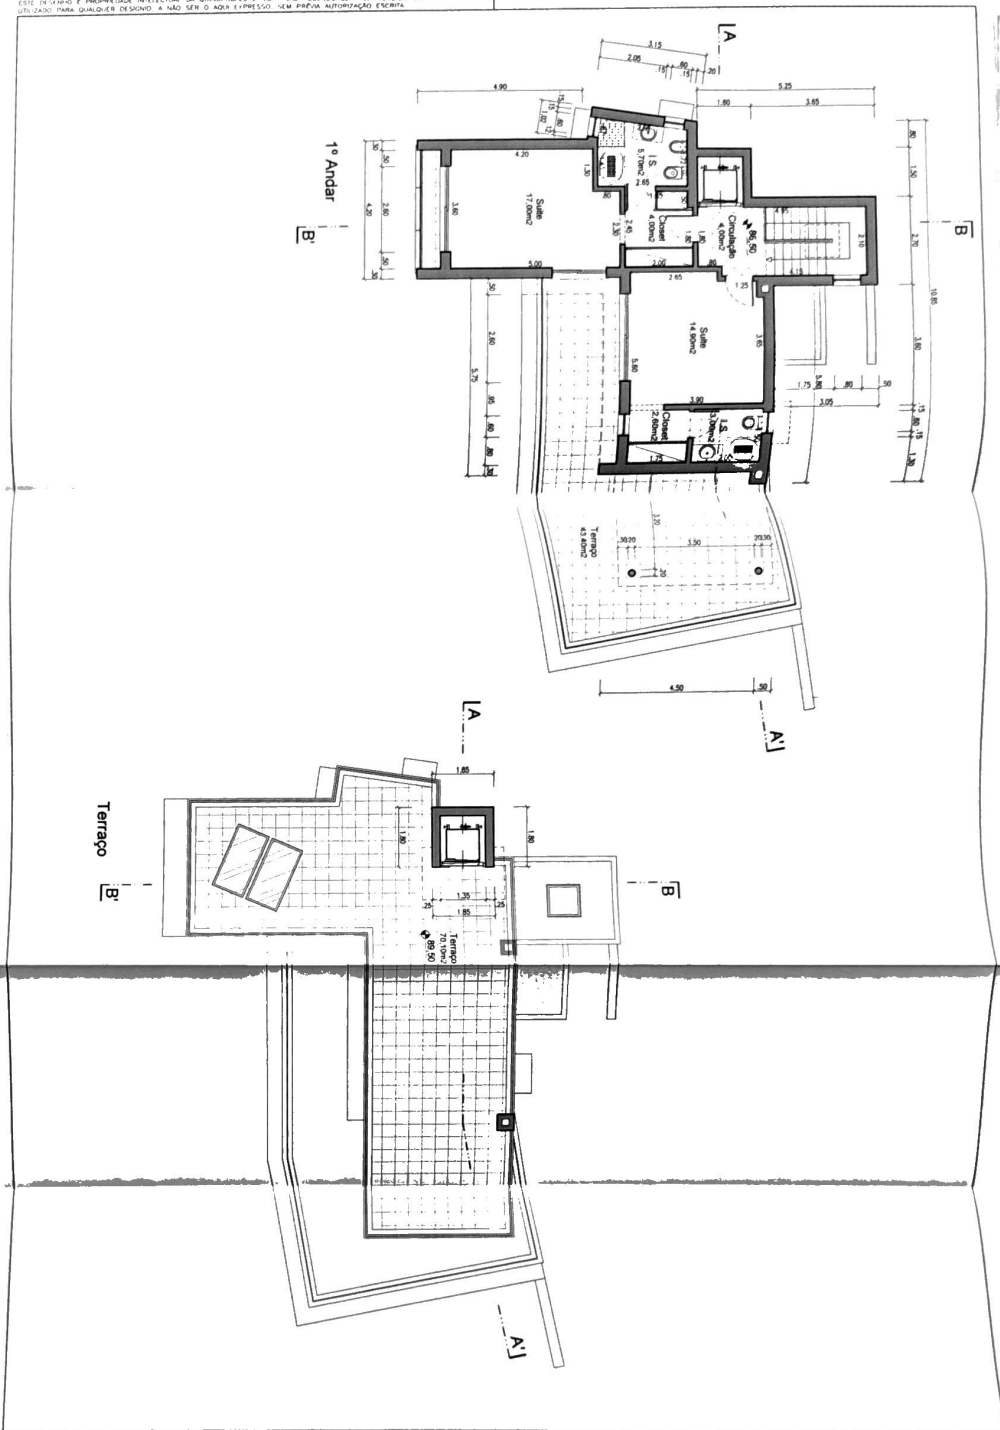

 APROVADO
 20/05/21
 O Functário
Rosa Perceira

Observações:

Beneficiária: Ana Maria Fernandes Ferreira
 Local: Rua Cabeço da Moura, Lote 27 - Ribamar
 Projecto: Arquitectura de edificio unifamiliar - TELAS FINAIS

Plantas do 1º Andar e Terrapço






Escala: 1/100
 Folha n.º: 3


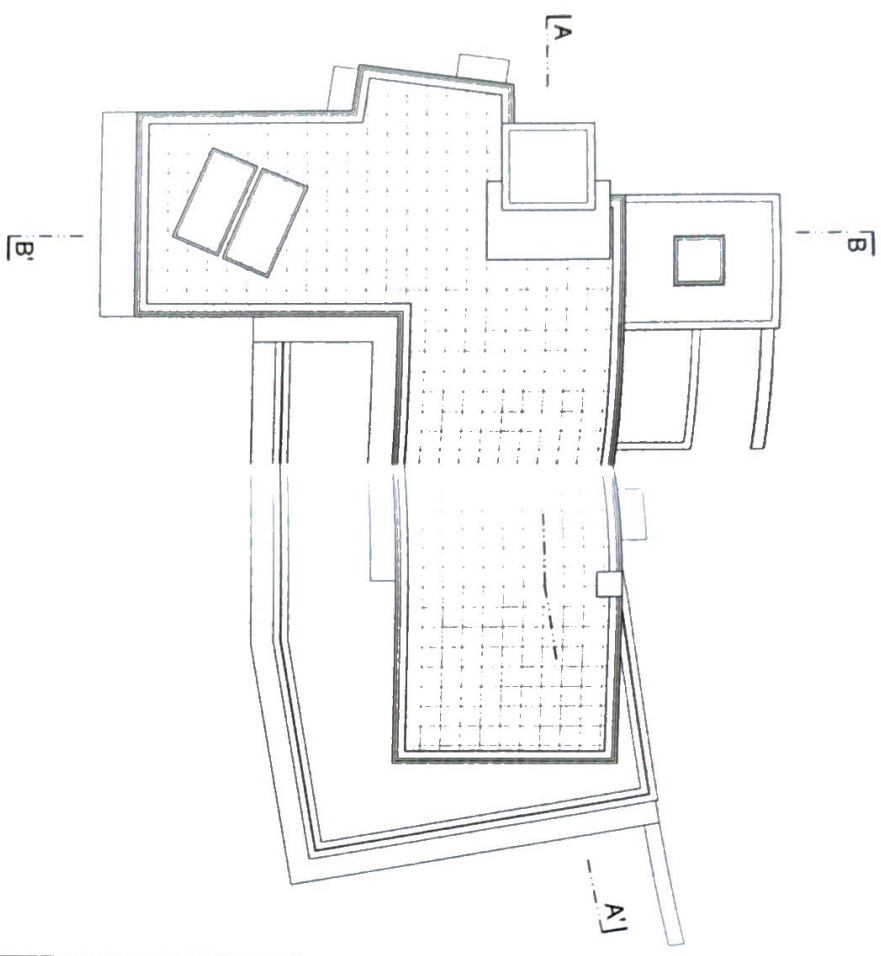

MUNICIPIO DE MAFRA
APROVADO
 2024/06/14
 O Funçãoário,
Psa Barrode

Observações:

Requerente: **Ana Maria Fernandes Ferreira**
 Local: **Rua Cabeço da Maninha, Lote 27 - Ribamar**
 Projecto: **Arquitectura de edificio unifamiliar - TELAS FINAIS**

Planta da Cobertura

Date	Arquivo n.º	Arquiteto O.A. n.º	Ass.
Novembro 2020	89/09	Tiago Castanheira Nunes	Ass.
Revisão em:	Desenhador	Engenheiro O.E. n.º	Ass.
	Tiago Nunes		




Escala: **1 / 100**
 Desenho n.º **4**