



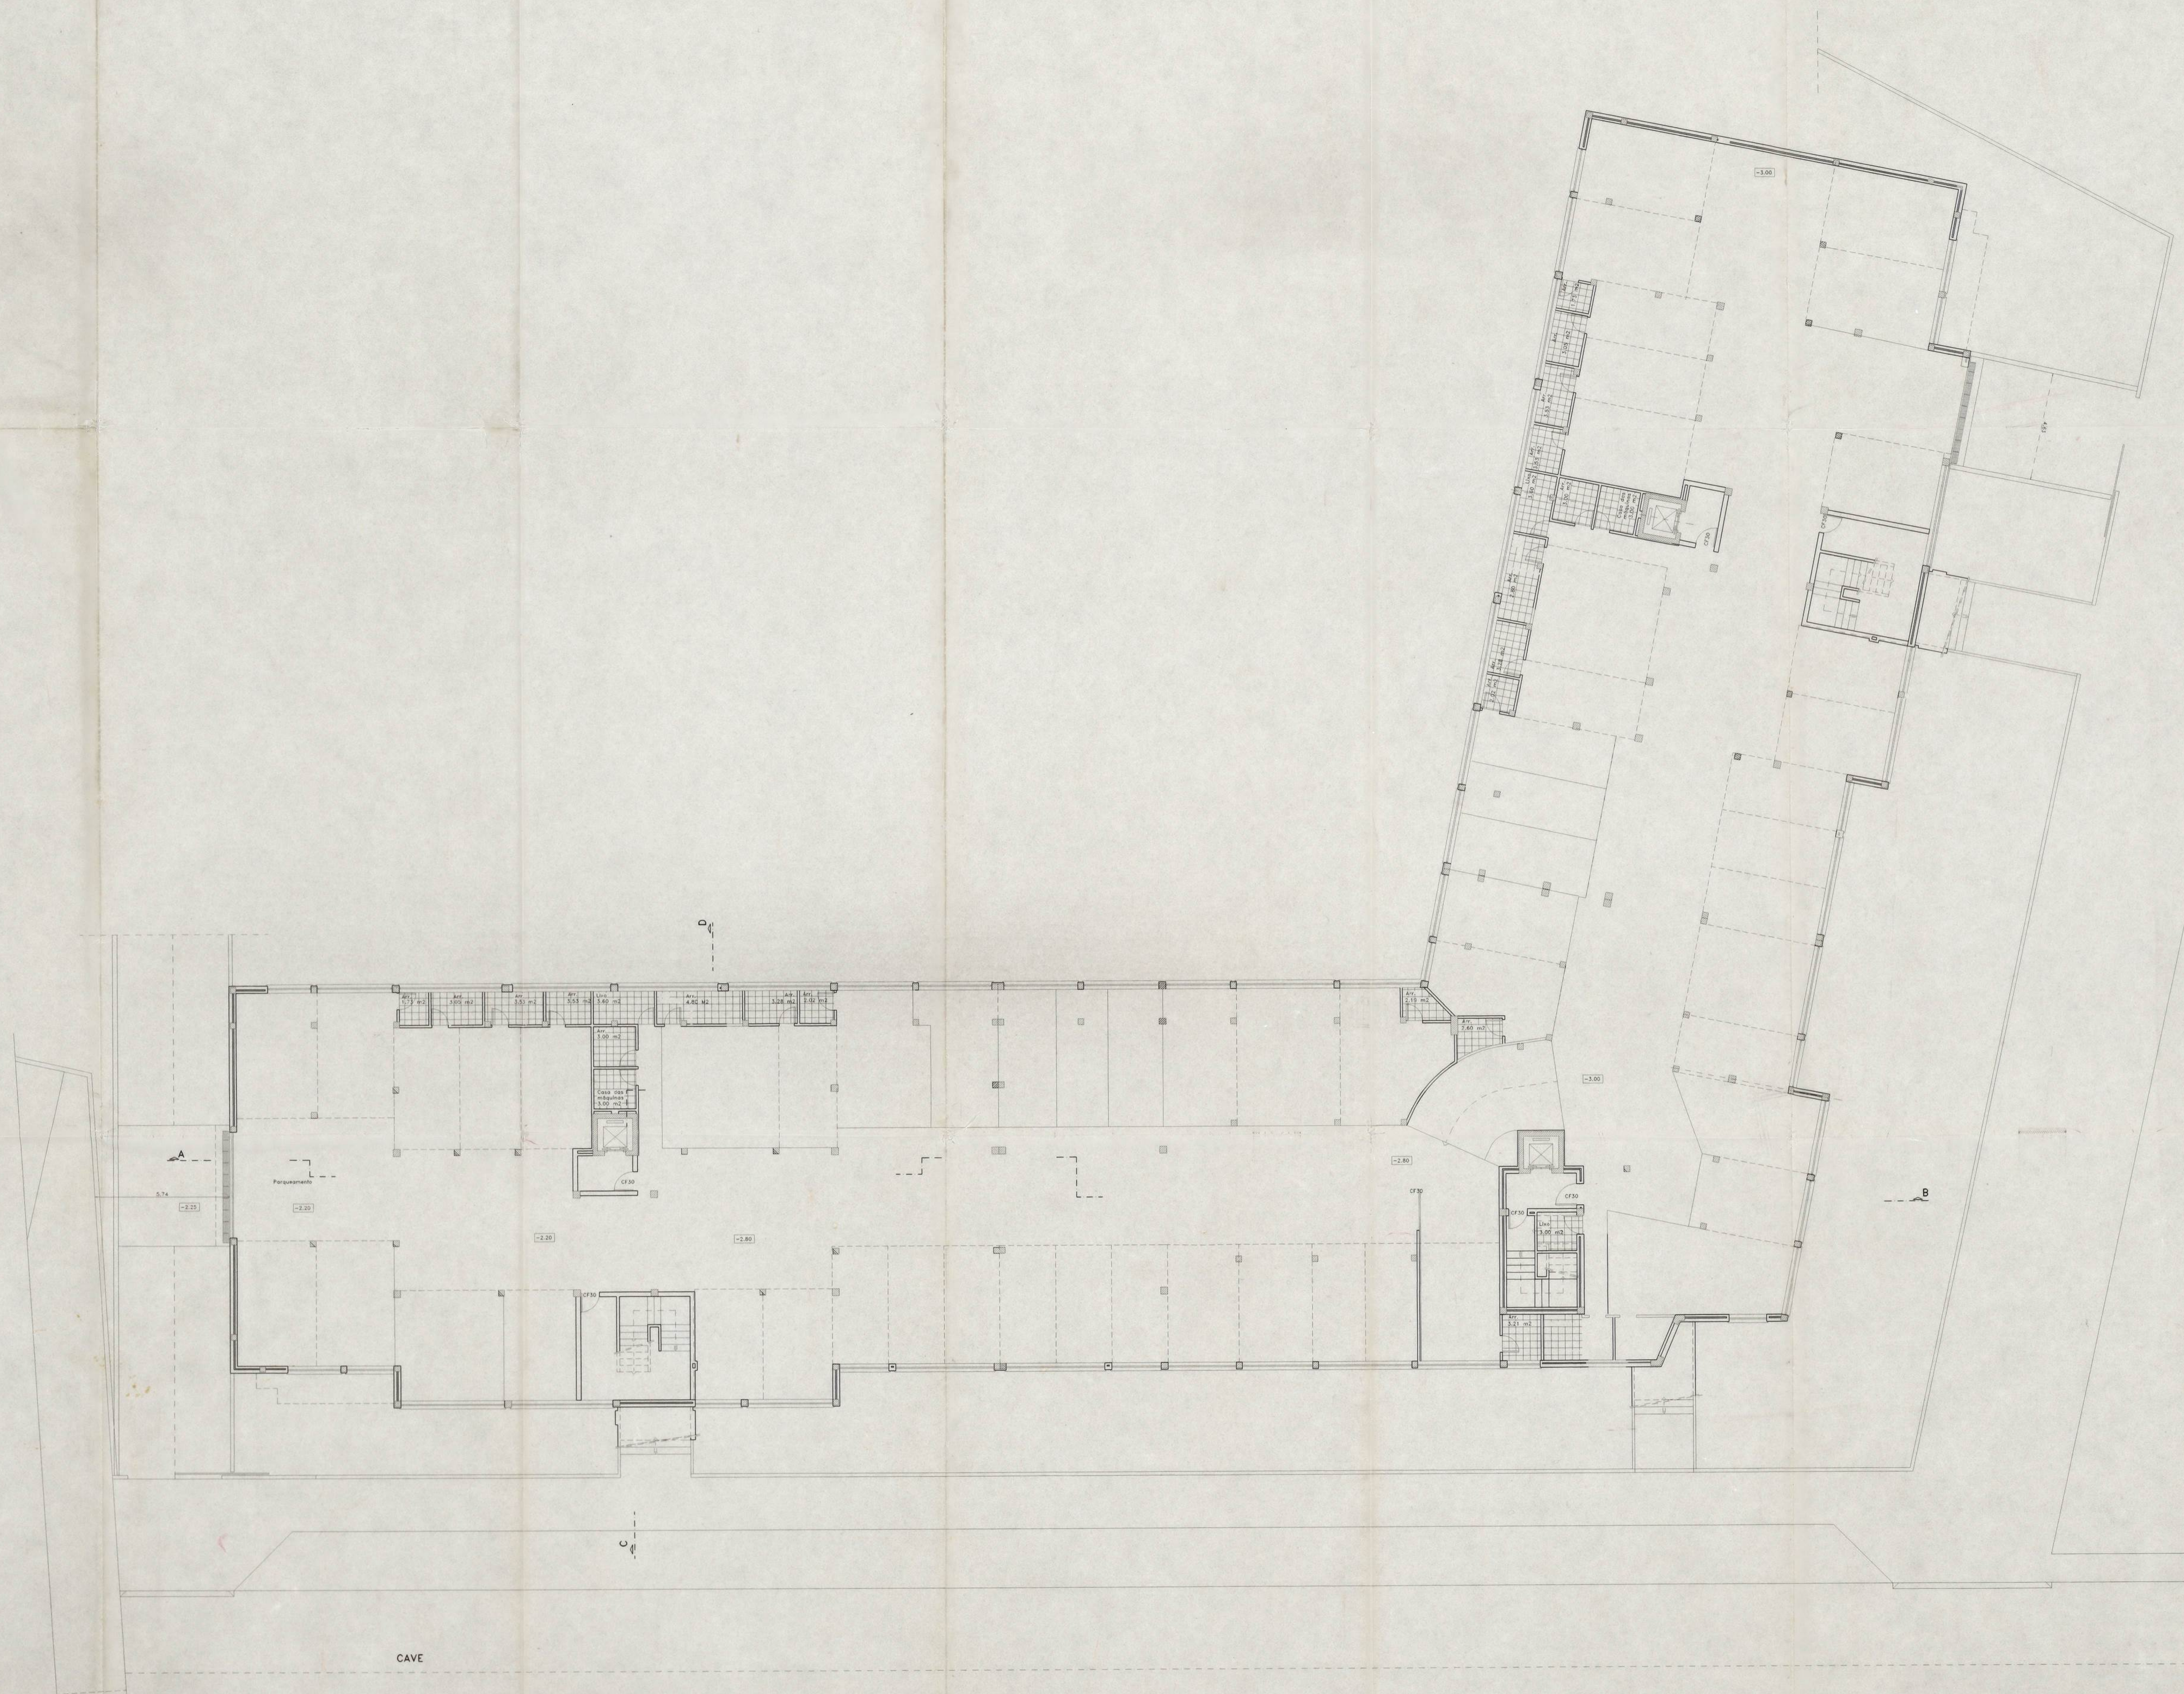

CÂMARA MUNICIPAL DE VILA NOVA DE GAIA
DEPARTAMENTO DE ENGENHEARIA
DIVISÃO DE VISTORIA
SEÇÃO DE VISTORIA
01-08-21
[Signature]

TERMINAL FINAIS

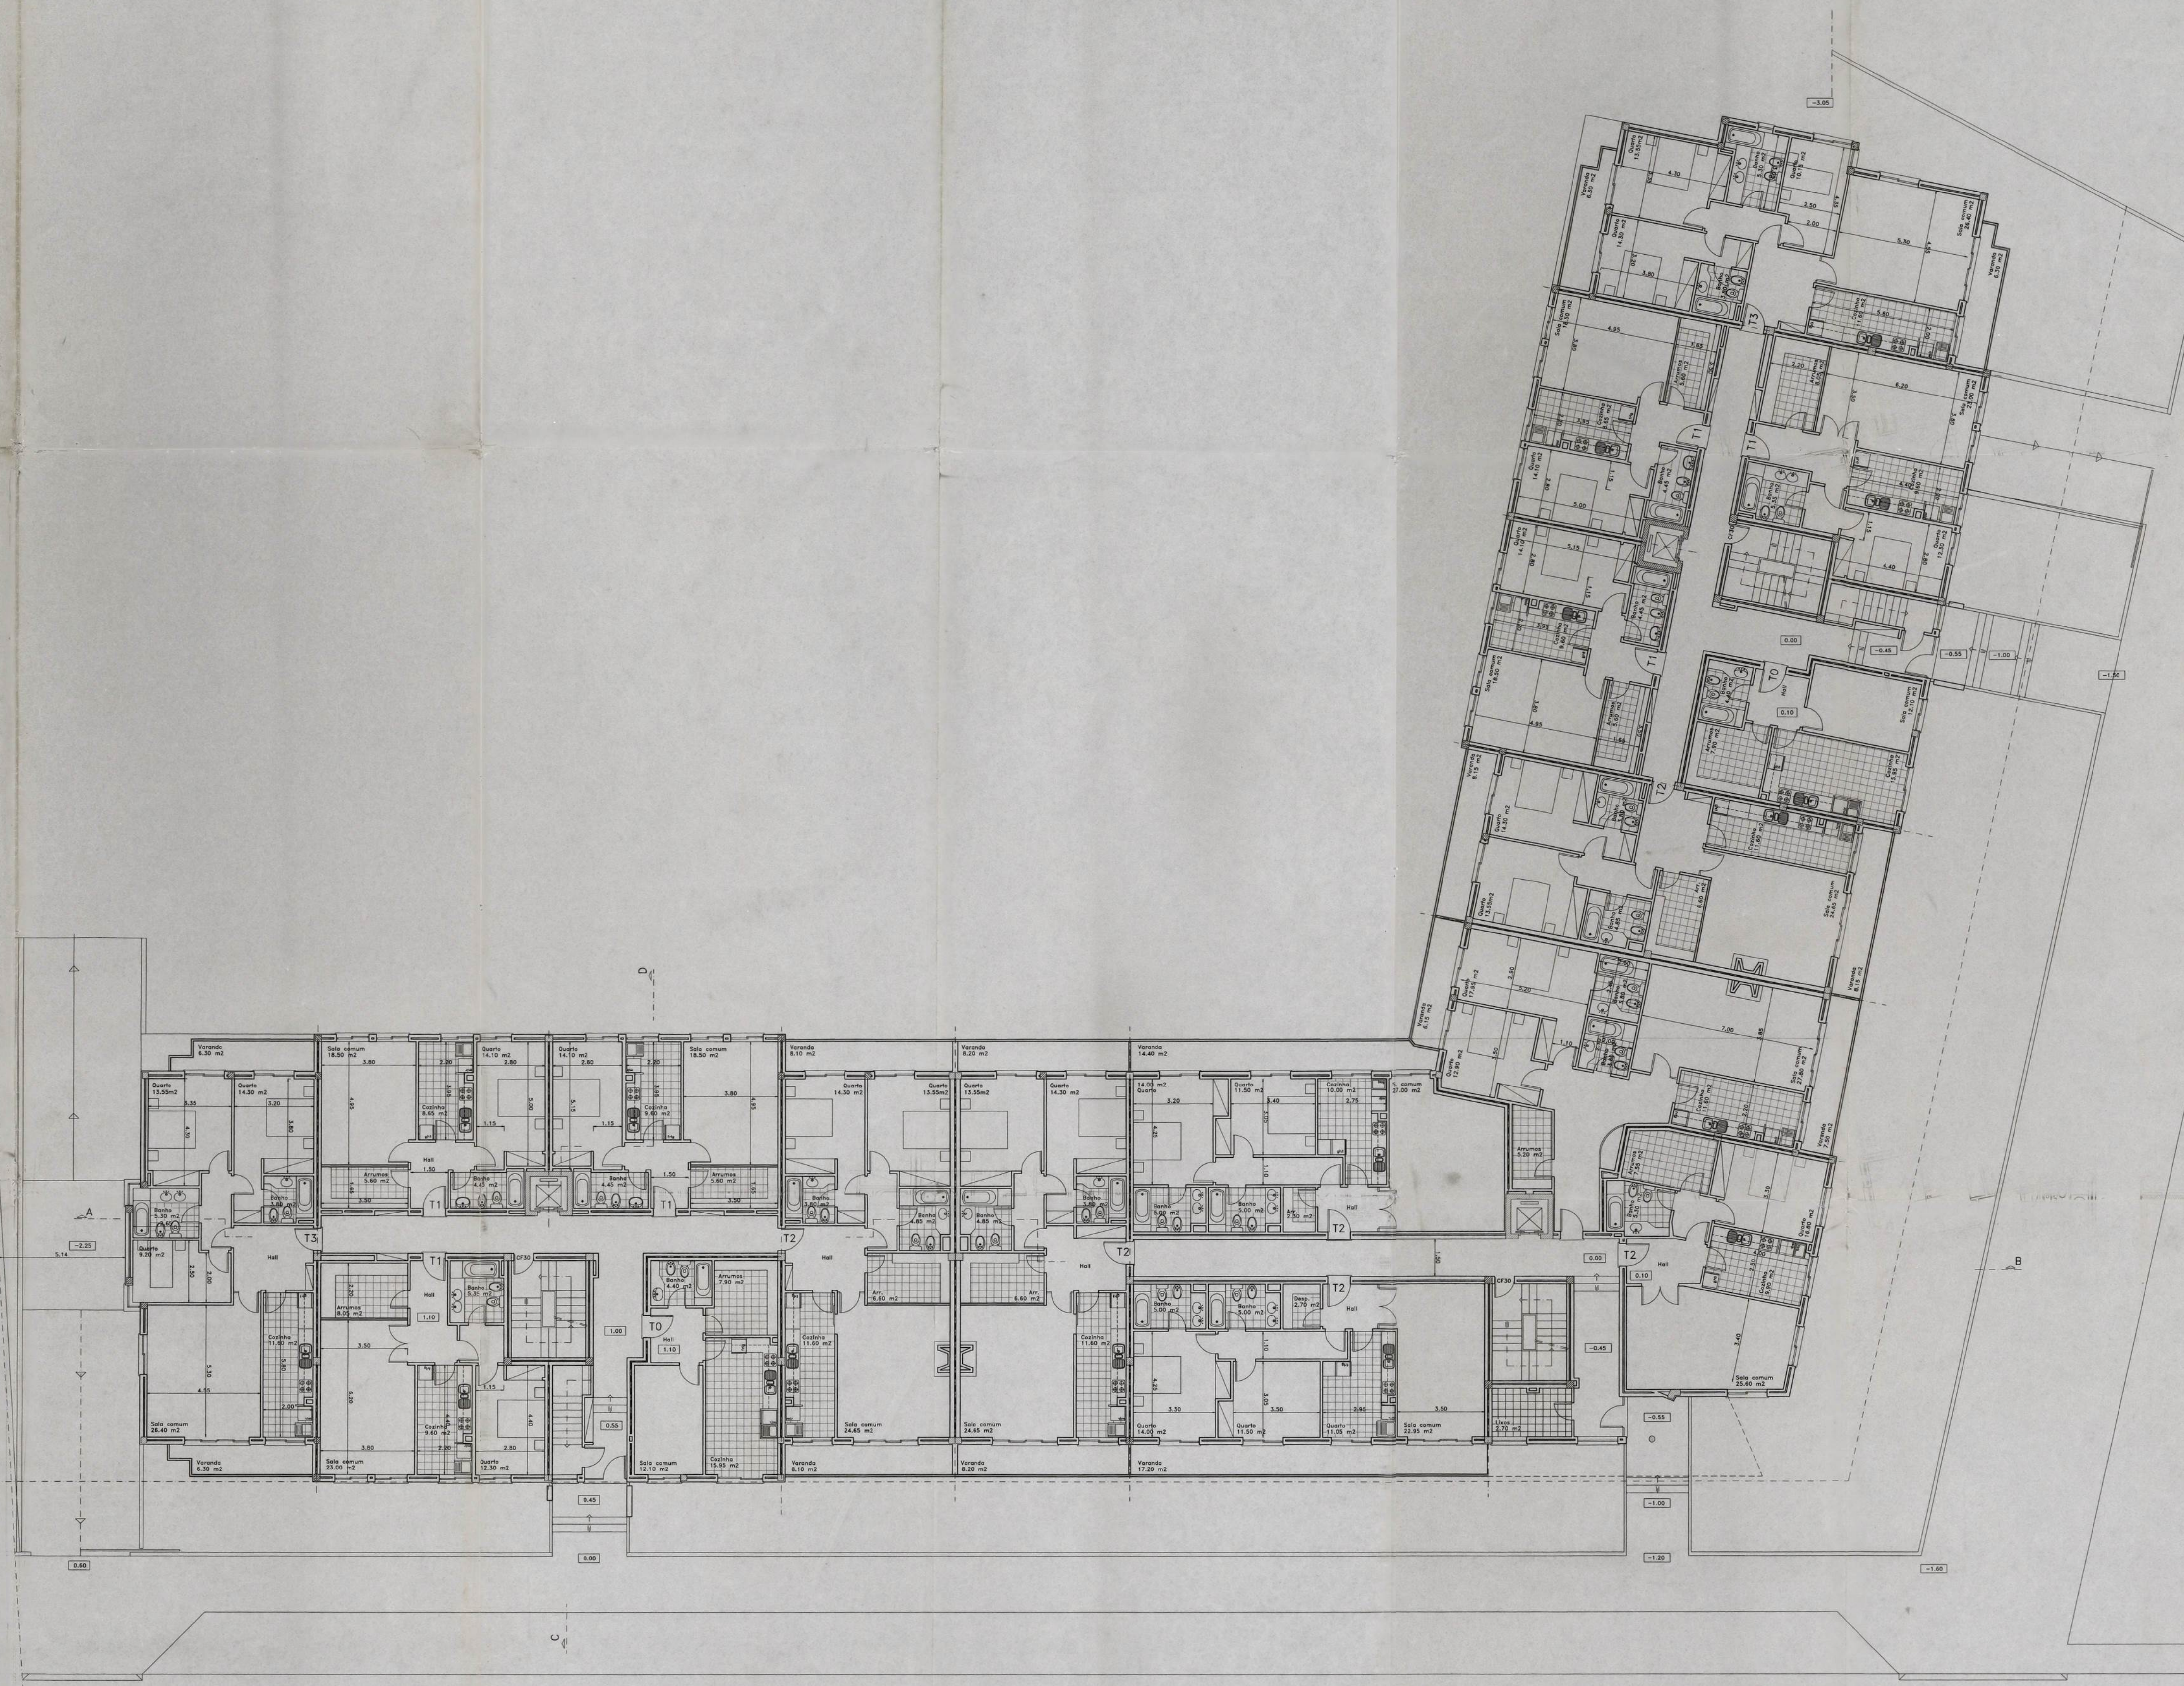

RÉS DO CHÃO

CÂMARA MUNICIPAL DE VILA NOVA DE GAIA
DEPARTAMENTO DE URBANISMO
DIVISÃO DE LICENCIAMENTO
SECTOR DE VOTÁRIOS
01-08-21
12/07/2002 12:00:00 10.745000 9400

TELAS FINAIS