

### Ficha de Prédio

Nº: 68310/2024

Nº de Identificação Predial: -

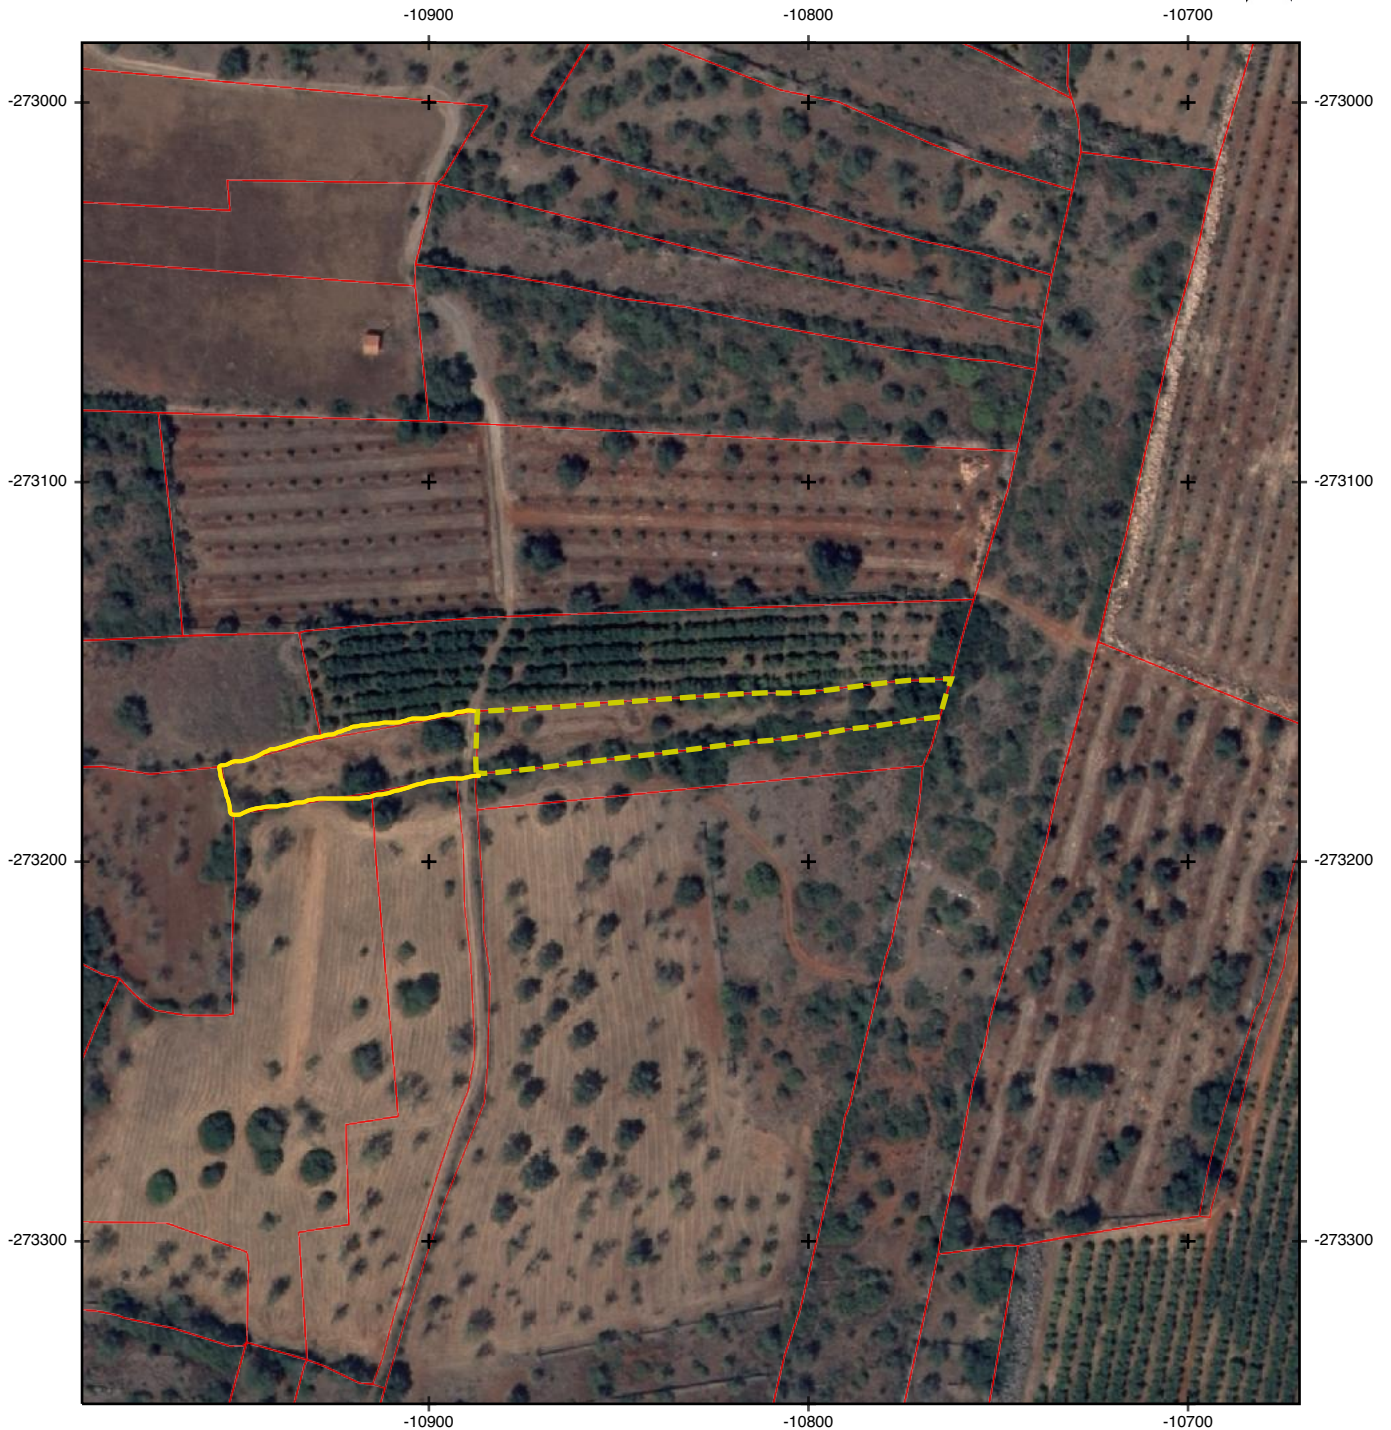
Nº de Identificação Cadastral: AAA 001 745 582

Área: 1643 m<sup>2</sup>



Concelho: SILVES

Freguesia: São Bartolomeu de Messines

Secção: MU Prédio: 8



#### Legenda

-  Estrema de prédios
-  Prédio selecionado

100 m

Sistema de Referência: PT-TM06/ETRS89  
Ortofotomapas, DGT, 2018

Escala de impressão: 1:2000

Informação oficial da DGT

Data de impressão: 05-07-2024

Proibida a reprodução para difusão ou venda.

Este documento não tem valor de certidão para efeitos de prova em quaisquer atos, negócios jurídicos ou operações de transformação fundiária relativos a prédios cadastrados.