


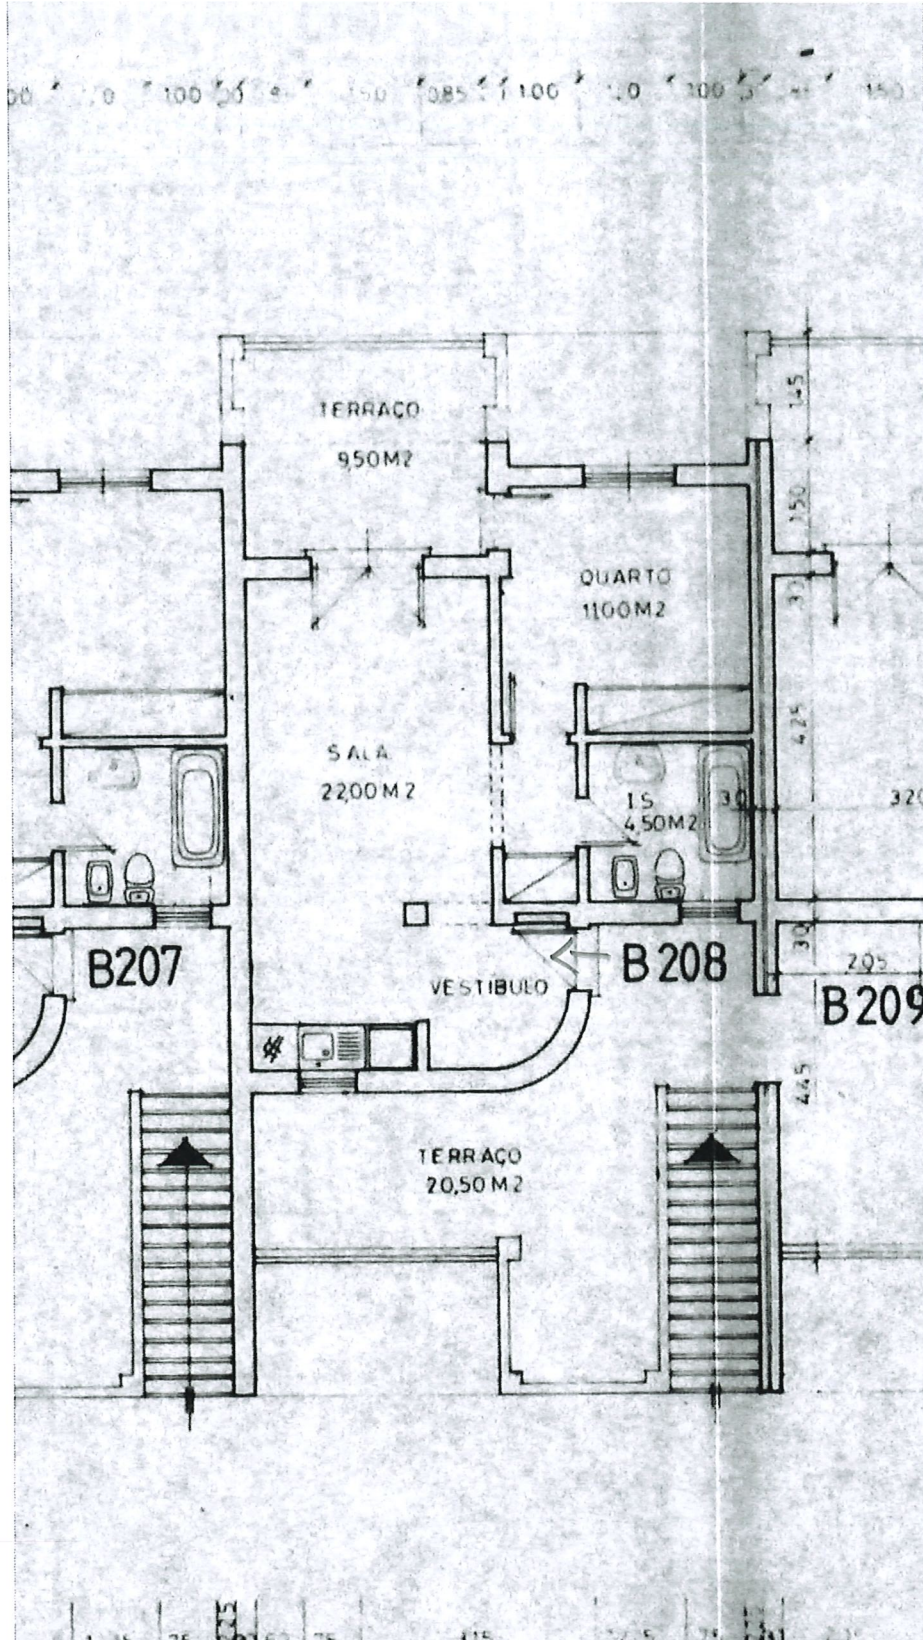

©2023 Câmara Municipal de Portimão - Processo: 3151:1987 Sub-processo: 197:1990 Folha: 214A - Powered by mind Xorq
Portimão Câmara Municipal
Func: 10 Morada: Urbanização Quinta da Bemposta, Lote 73 B, localidade de Bemposta, freguesia de Portimão

MUNICÍPIO DE PORTIMÃO

A presente cópia está conforme o original à guarda do Arquivo Municipal.

Portimão, 31 de Agosto de 2023

Ana Bragança
Assistente Técnica

ESCA 1/100