



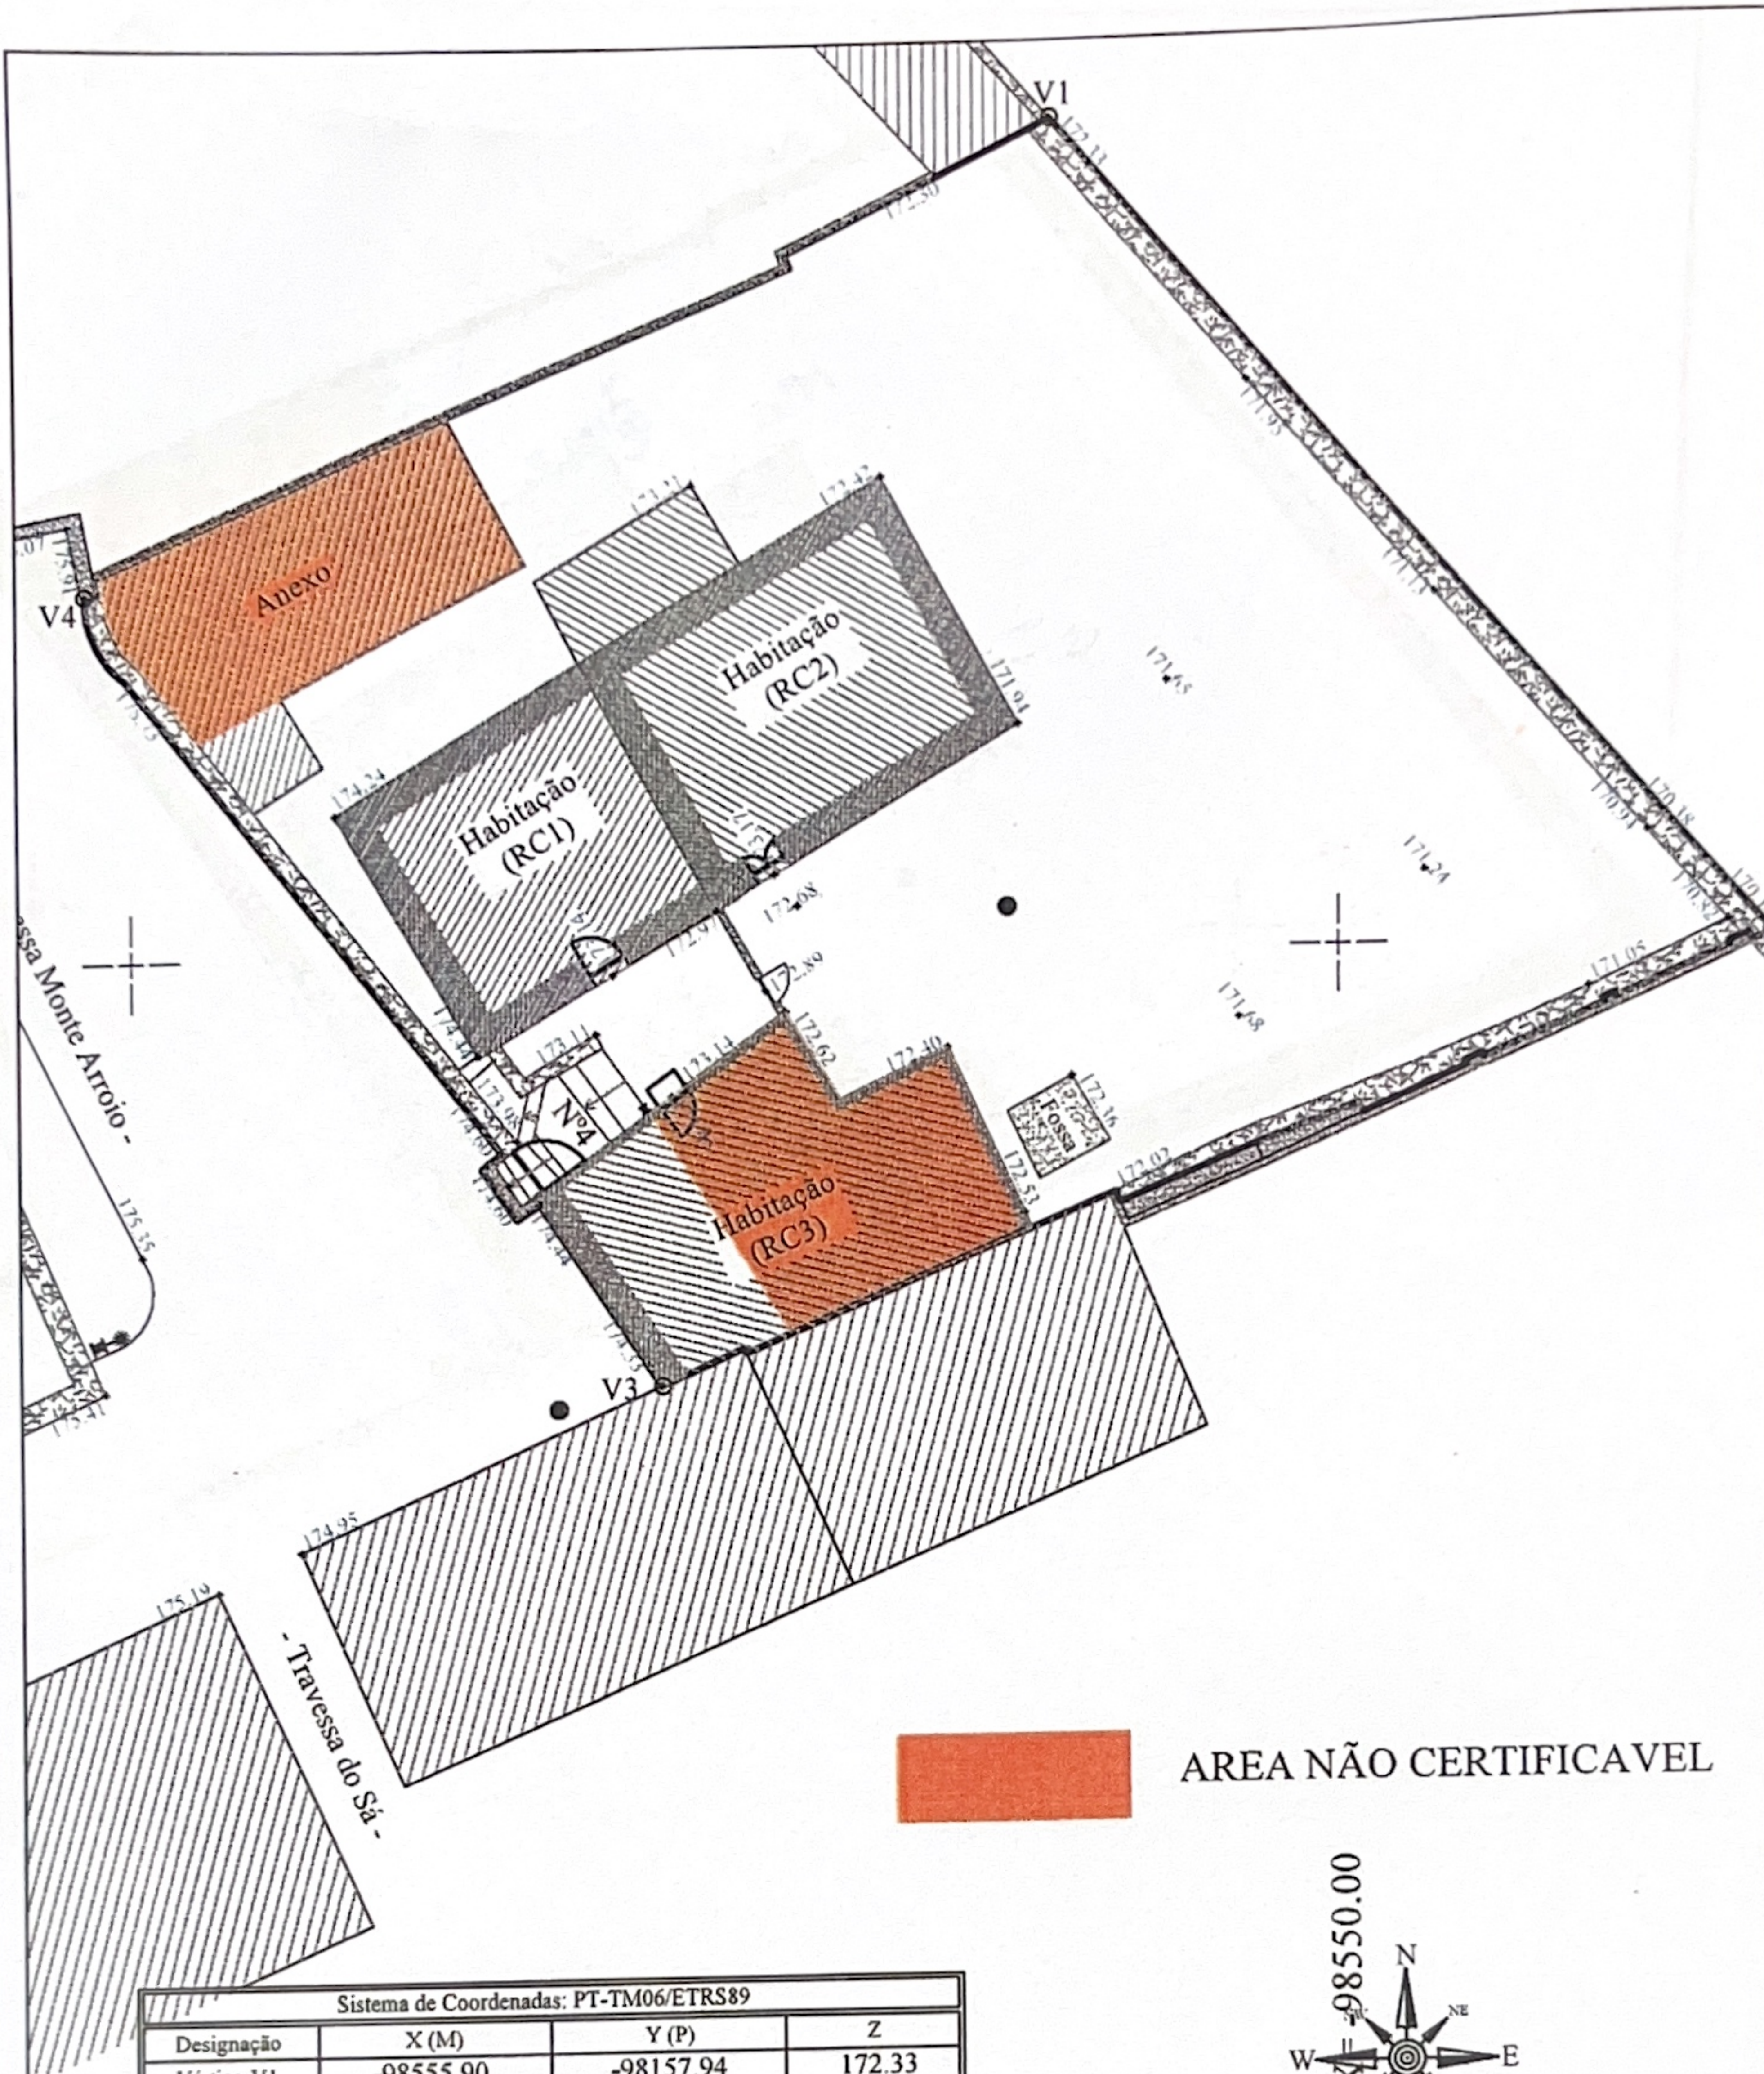

Sistema de Coordenadas: PT-TM06/ETRS89			
Designação	X (M)	Y (P)	Z
Vértice-V1	-98555.90	-98157.94	172.33
Vértice-V2	-98541.12	-98174.94	170.14
Vértice-V3	-98564.08	-98183.96	174.33
Vértice-V4	-98575.92	-98167.41	175.91

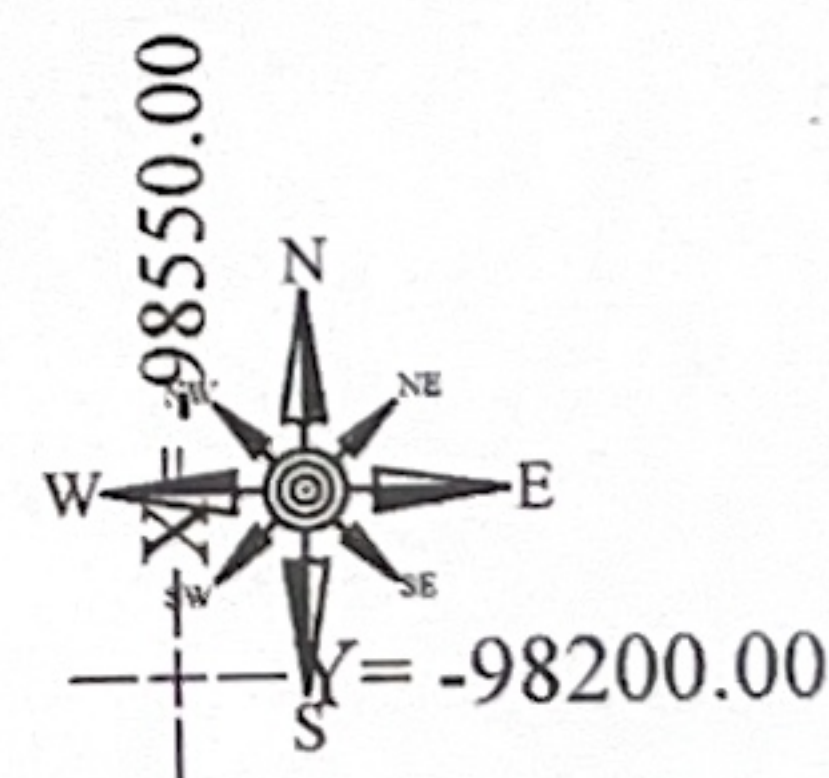

Parcela (Titular)					Artigo Urbano Nº8468	
Designação	Total Habitação(RC1)	Total Habitação(RC2)	Total Habitação(RC3)	Total Anexo	Totais	
Área Bruta Implantação	Área=34,00m²	Área=50,00m²	Área=43,80m²	Área=33,00m²	Área=160,80m²	
					Área=323,20m²	
Área Total Logradouro						
					Total Terreno Parcela (Titular)	
					Área=484,00m²	
Área Bruta Certificável	Área=34,00m²	Área=50,00m²	Área=15,60m²	Área=3,04m²	Área=102,64m²	

Vitor Miranda
Topografia e Geodésia

Certificação: COP 200482/2005 DR
Tlmvl: (+351) 963814242 | 9164 04900
Email: vitor.miranda.top@gmail.com

Campo	13.11.2021	Vitor Miranda	Titular
Projecto	02.12.2021	Vitor Miranda	
Rectif.			
Escala	1:200		
N° Desenho	1/1		

Travessa Monte Arroio, N°4
UF de Queluz e Belas - Sintra

Planta Topográfica

Vitor Manuel da Silva Rosa
- Cabeça de Casal da Herança de -

Informação Geodésica:
Sistema de Georreferenciação e Apoio:
→ Sistema Global de Referência: PT-TM06/ETRS 89
→ Projeção Cartográfica: Transversa de Mercator
→ Referência Altimétrica: Marégrafo de Cascais

O Topógrafo
(Assinatura)

Data
Dezembro/2021