
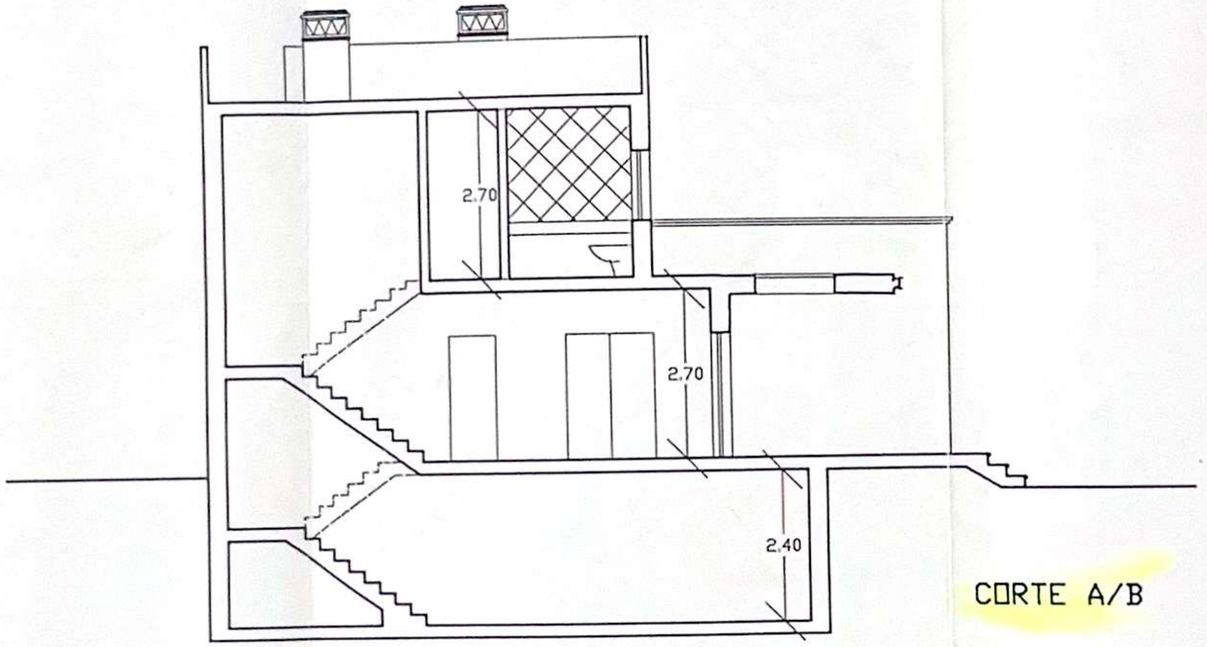



CORTE A/B

PROJECTO DE UMA MORADIA		Escala 1:100	Nº 8
		Data 11/94	
Req.	ALBINO ANTONIO SILVESTRE FERNANDES		
Local	URB. QUINTA DO RODRIGO LOTE 11 PORTIMAO	Eng.	Vasco Dias
			Renato Trindade

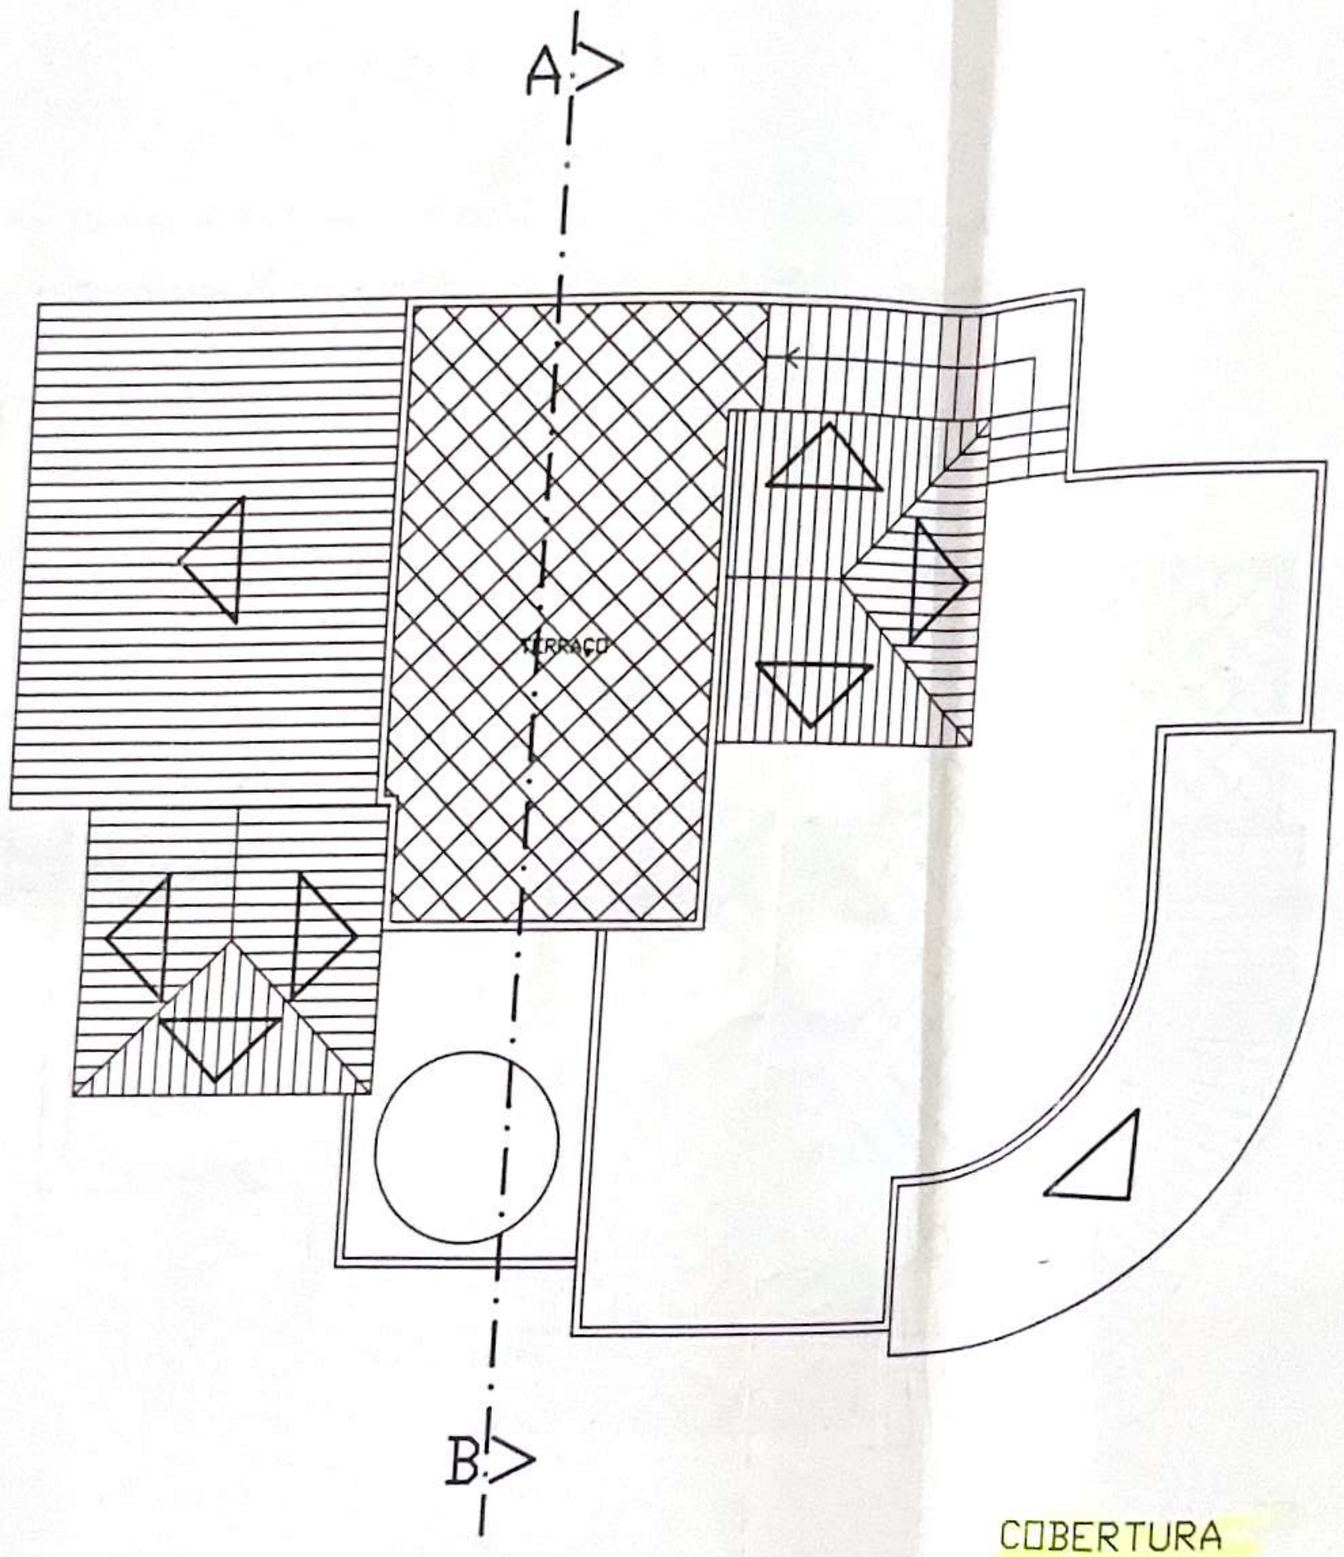

COBERTURA


PROJECTO DE UMA MORADIA		Escala 1:100	Nº 5
Req.	ALBINO ANTONIO SILVESTRE FERNANDES	Data 11/94	
Local	URB. QUINTA DO RODRIGO LOTE 11 PORTIMAO	Eng.	
			Rosario Trindade

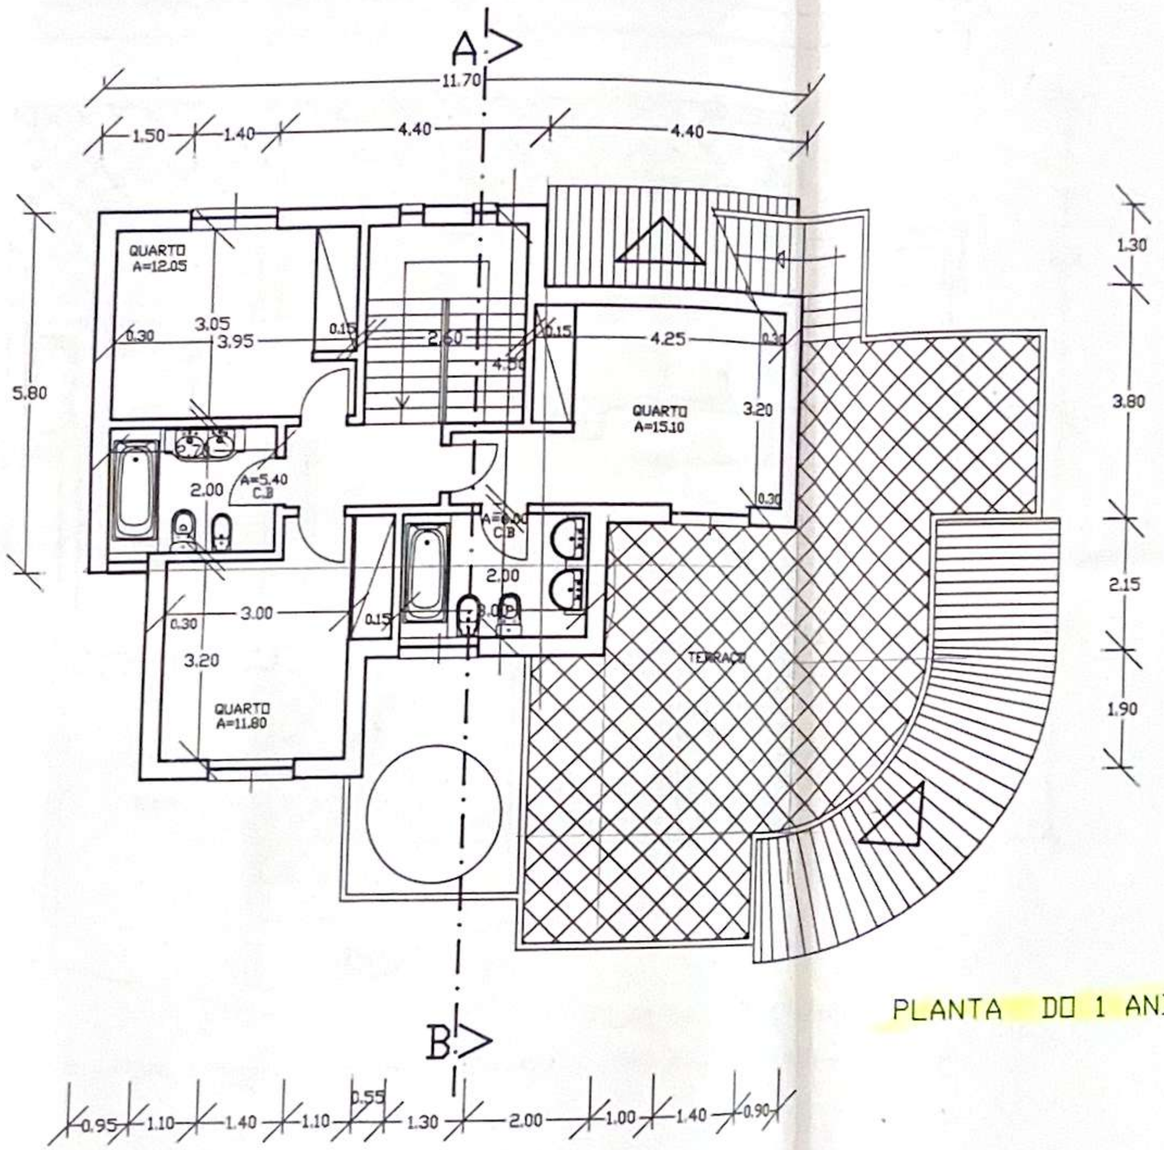

PLANTA DO 1 ANDAR


PROJECTO DE UMA MORADIA		Escala 1/100	Nº 4
Req.	ALBINO ANTONIO SILVESTRE FERNANDES	Data 11/94	
Local	URB. QUINTA DO RODRIGO LOTE 11 PORTIMAO	Eng. Vasco Dias	
		Rosa ho Trindade	

11

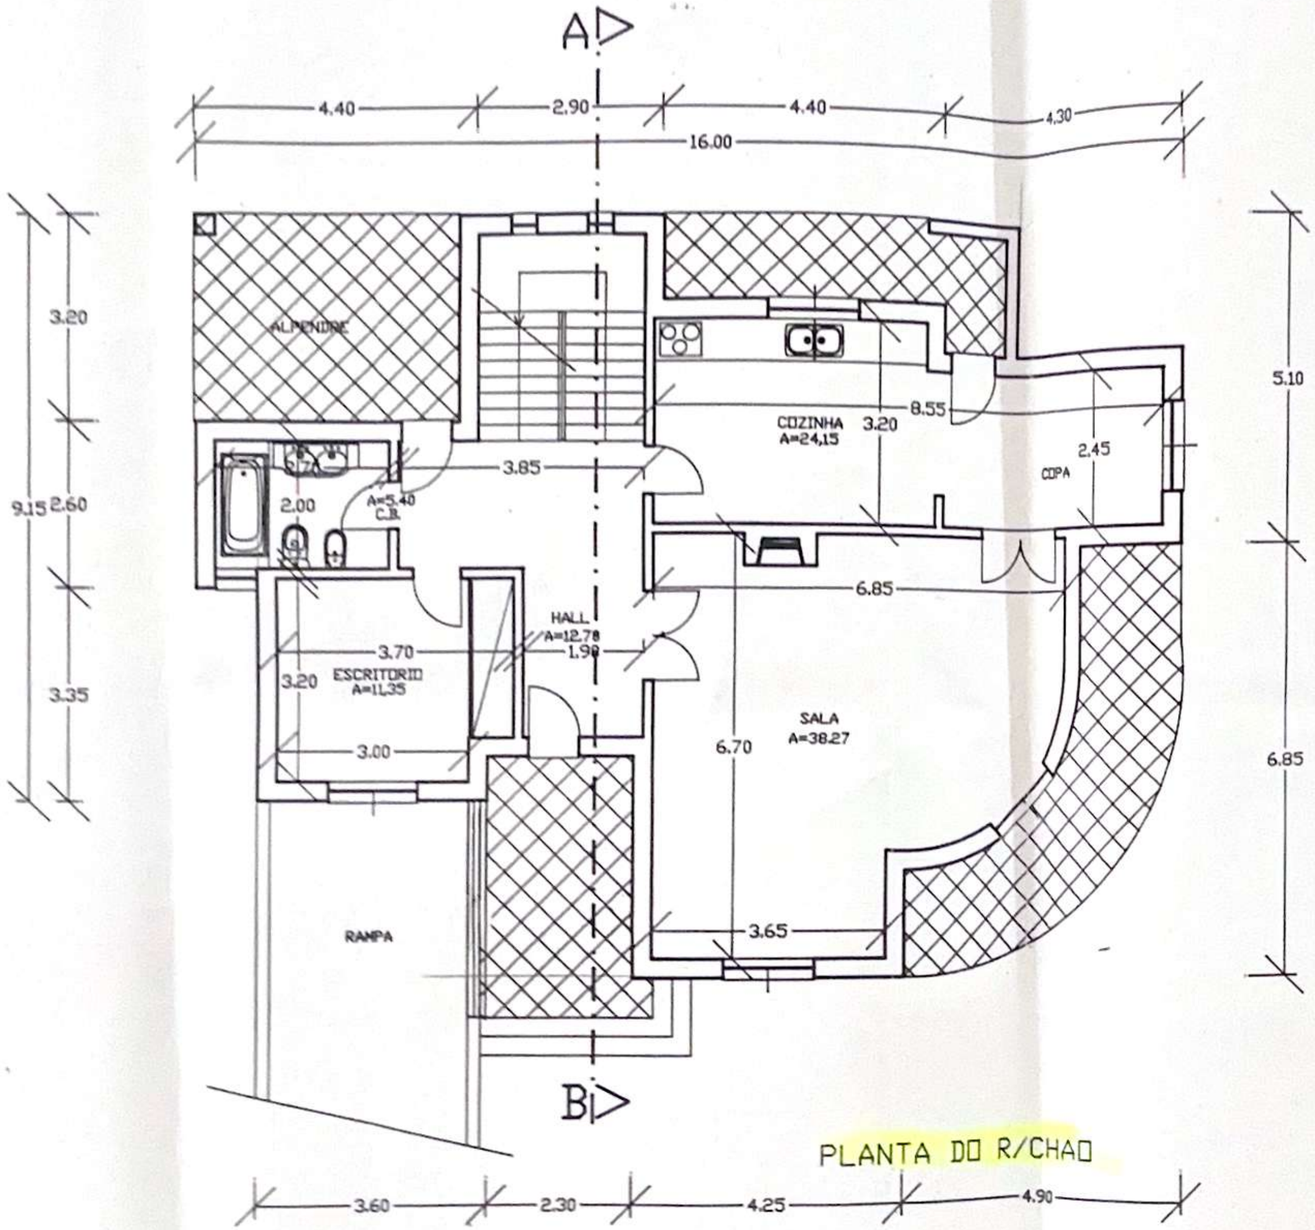

PLANTA DO R/CHAO

PROJECTO DE UMA MORADIA		Escala 1:100	Nº 3
		Data 11/94	
Req.	ALBINO ANTONIO SILVESTRE FERNANDES	Eng.	
Local	URB. QUINTA DO RODRIGO LOTE 11 PORTIMAO		

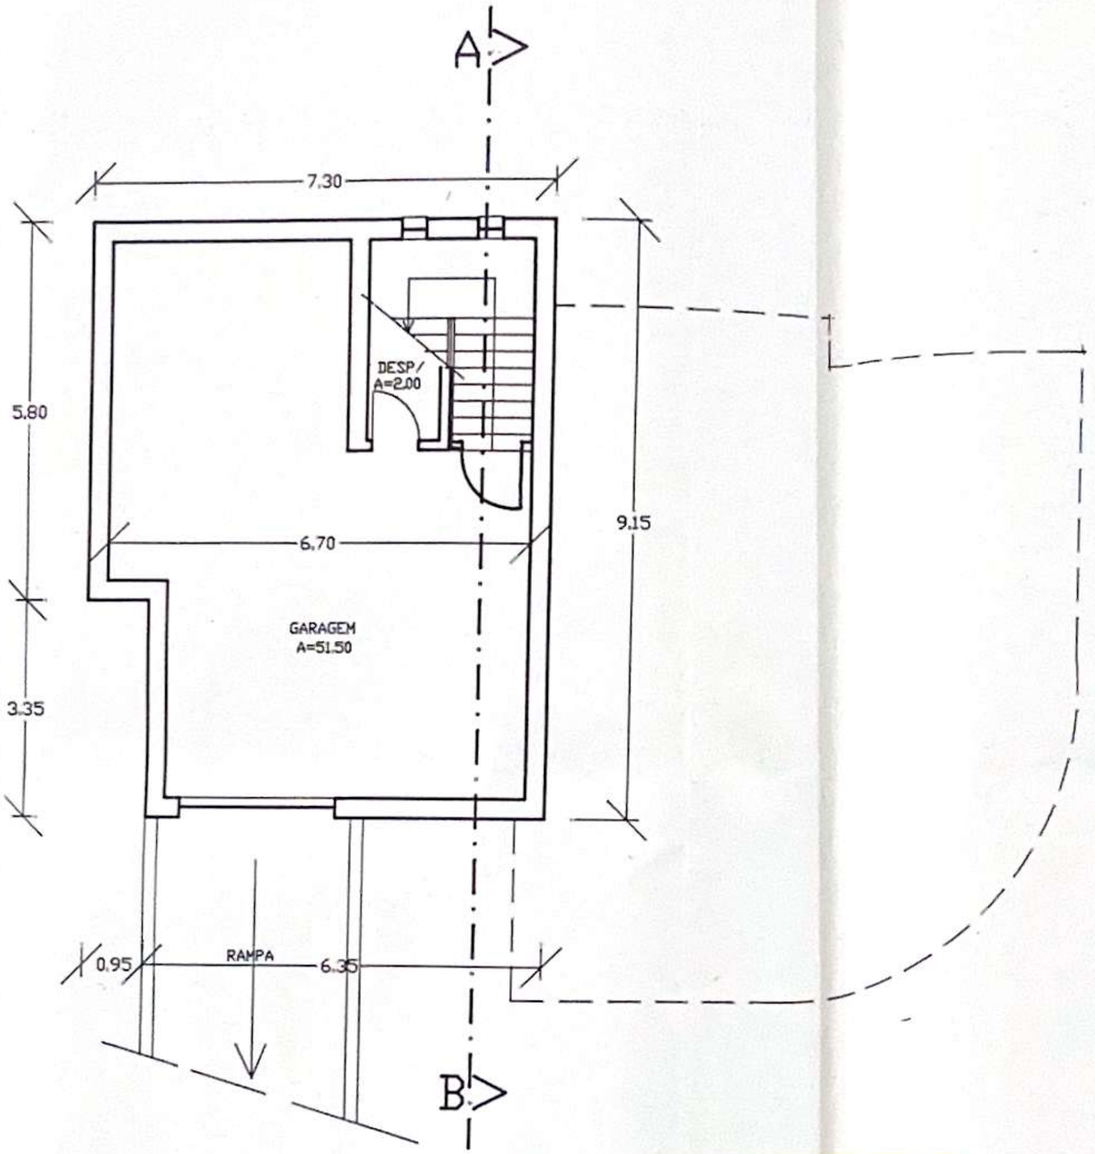

PLANTA DA CAVE

PROJECTO DE UMA MORADIA	Escala 1/100	Nº 2
	Data 11/94	
Req. ALBINO ANTONIO SILVESTRE FERNANDES		
Local URB. QUINTA DO RODRIGO LOTE 11 PORTIMAO	Eng. Vasco Reis	
	Rosário Trindade	