


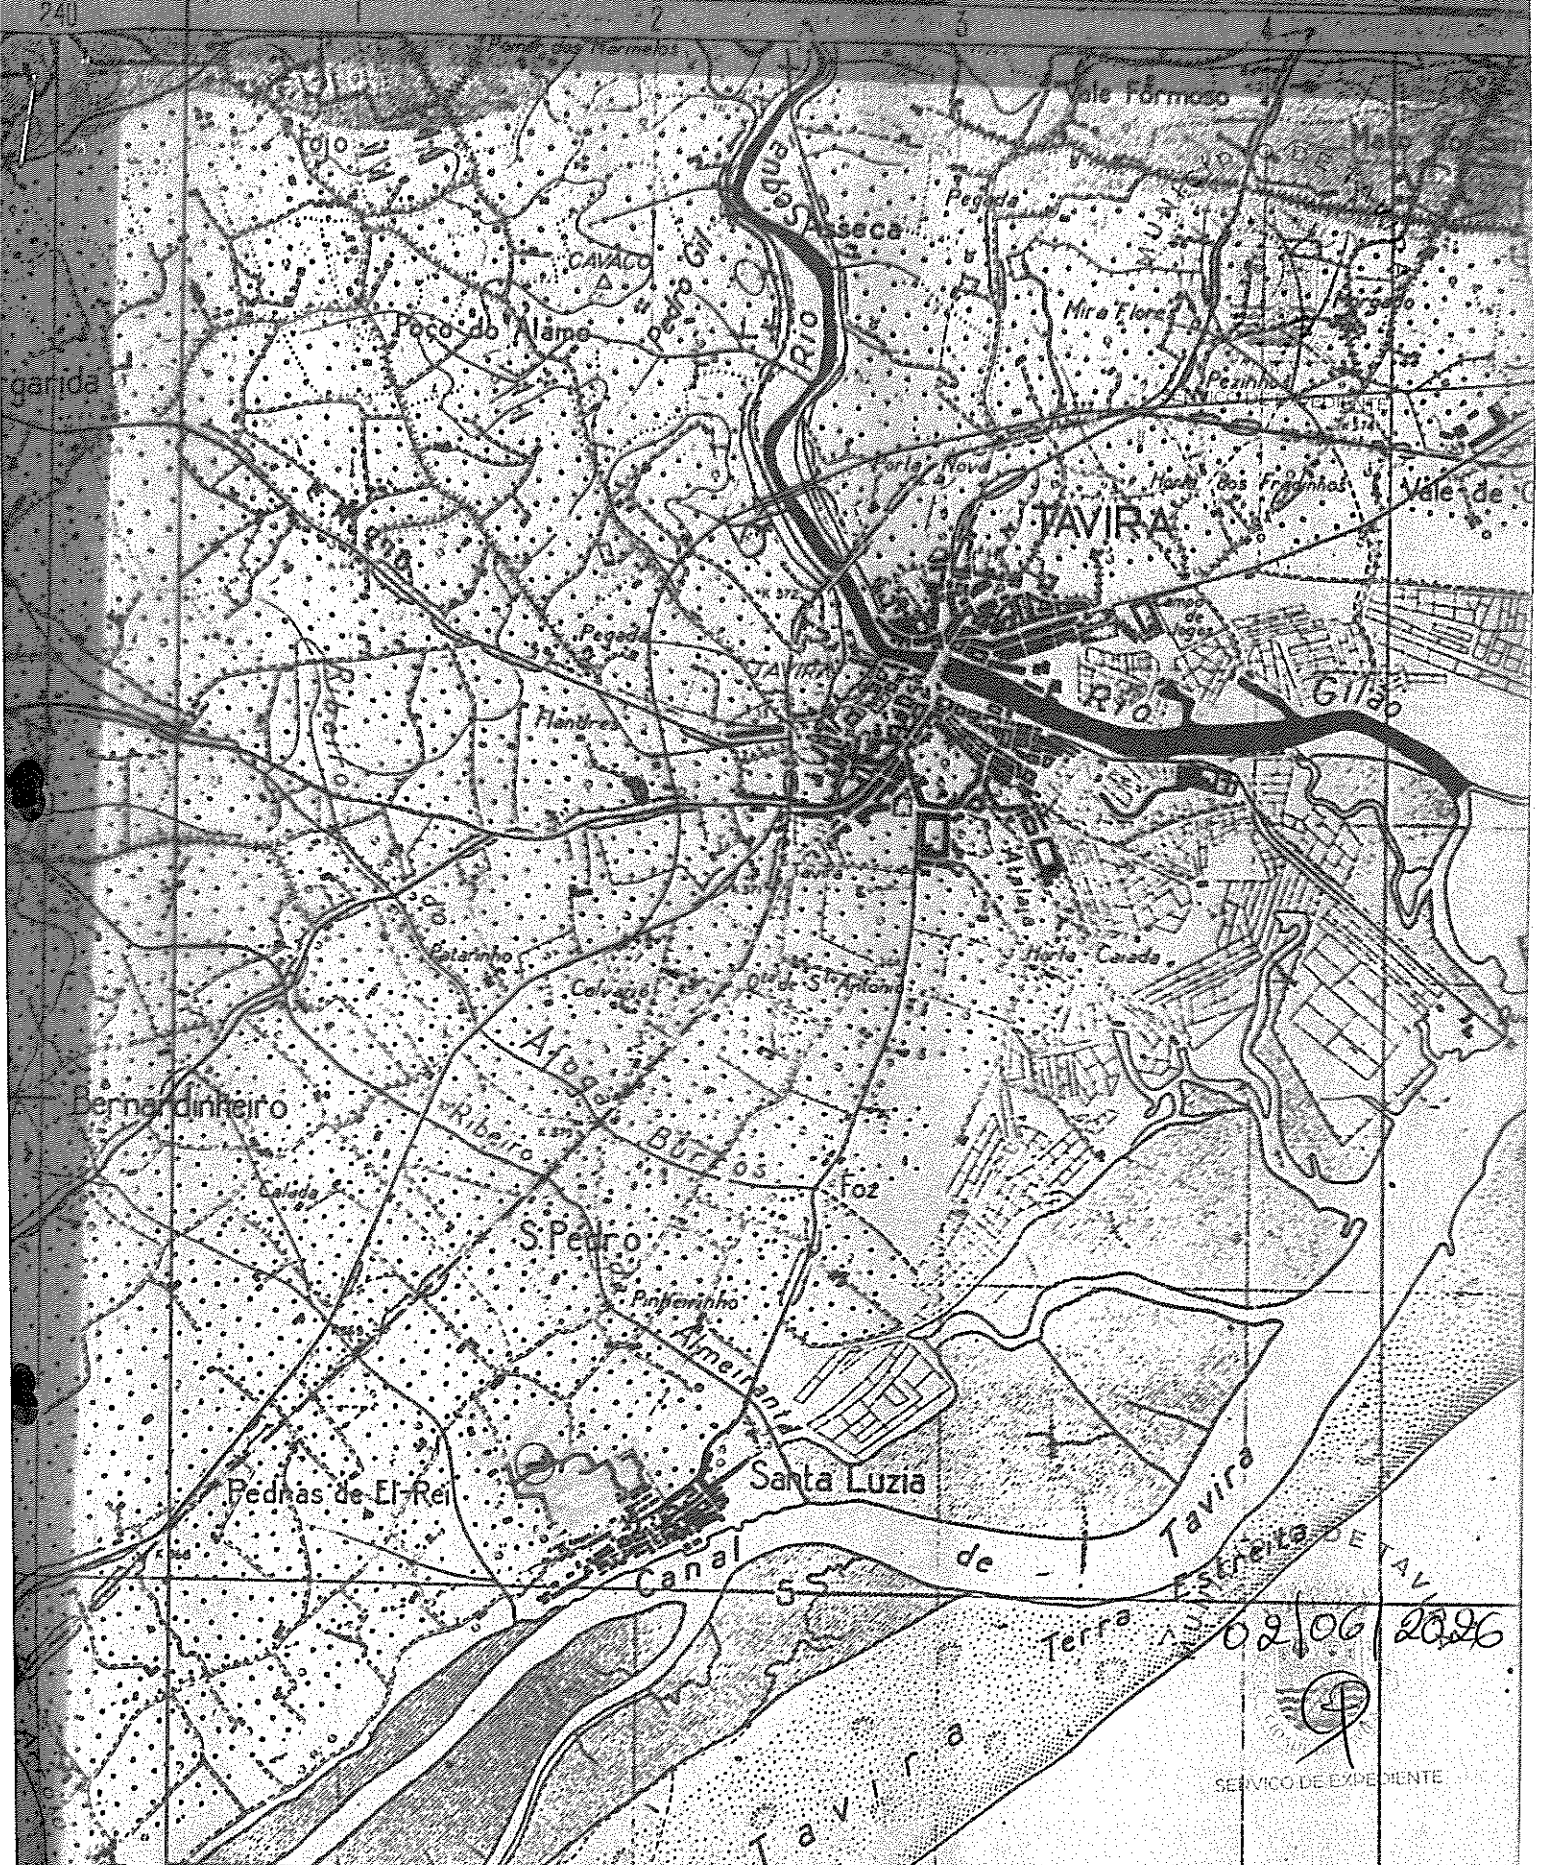

LOTEAMENTO MADEIRA SANTOS - STA LUZIA - TAVIRA

PROJECTO DE MORADIAS UNIFAMILIARES TIPO T-3 LOCALIZAÇÃO

REQUERENTE: ROGERIO RIBEIRO DE OLIVEIRA


O TÉCNICO,

ESCALA 1:25.000




ISALA 1:100 3

MUNICÍPIO DE TAVARA
 02/06/2026
 SERVIÇO DE EXPEDIENTE

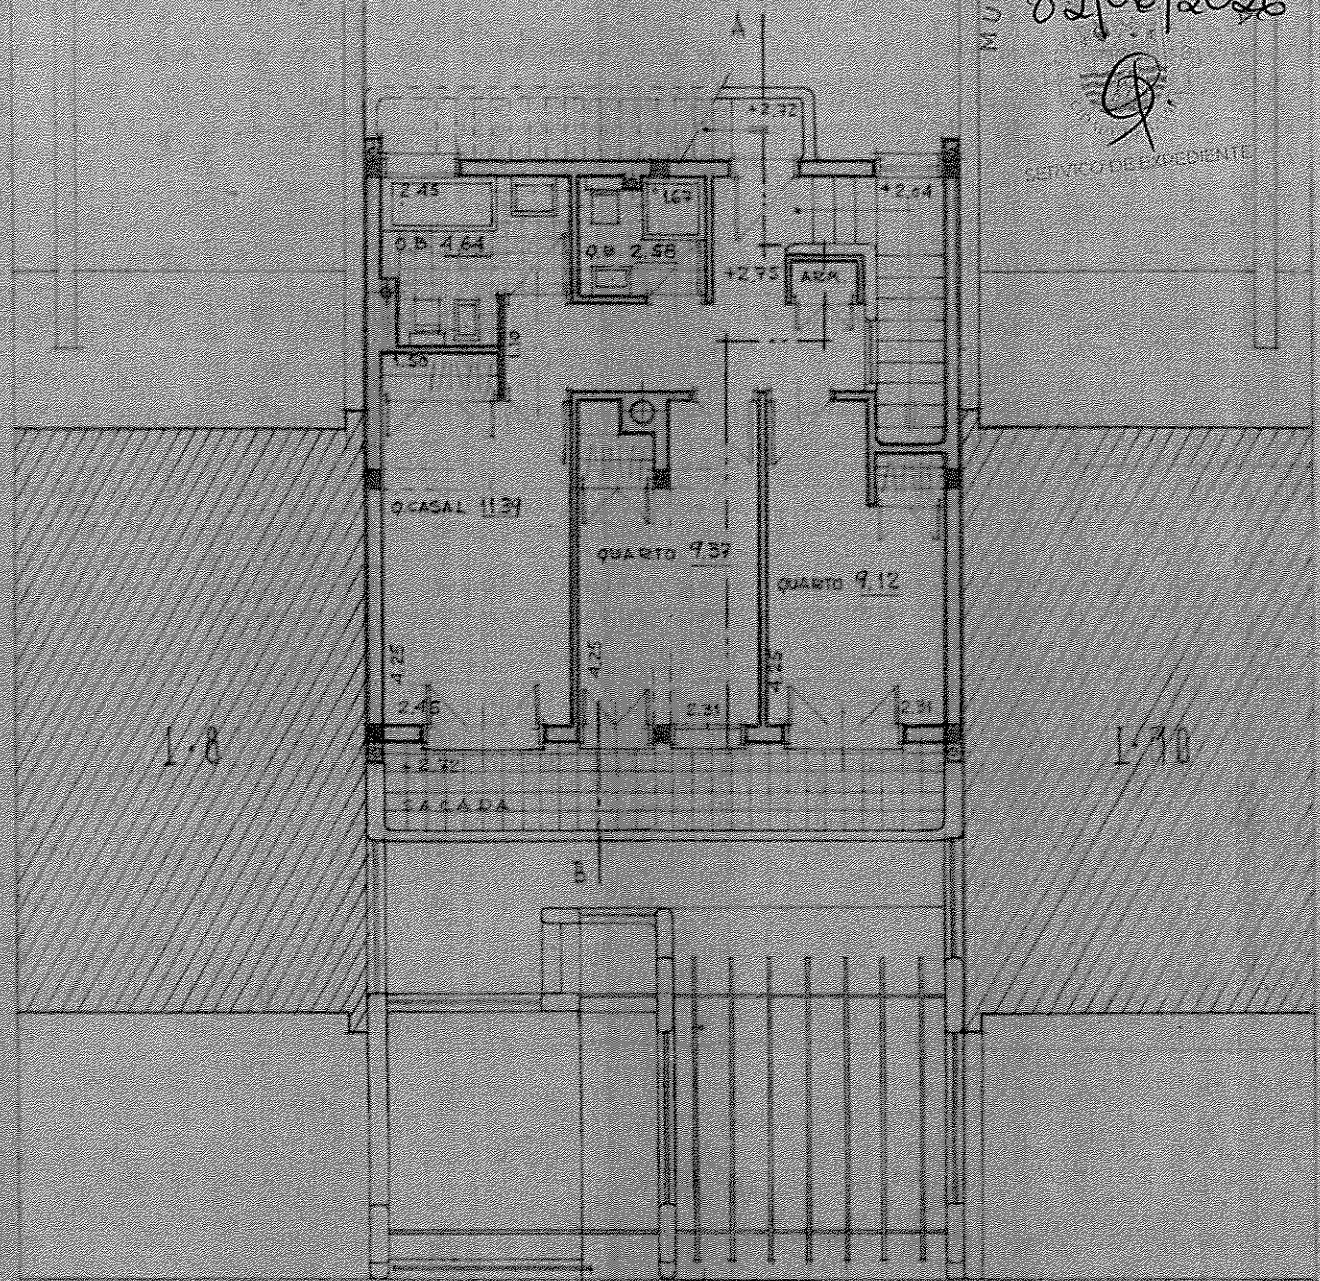

 - PROJETO DE MORADIA UNIFAMILIAR TIPO T-3 LOTE 9 -
 PLANTA DO 2º ANDAR (1ª ANDAR)
 REQUERENTE: ROGÉRIO RIBEIRO DE OLIVEIRA
 O TÉCNICO, ESCALA 1:100

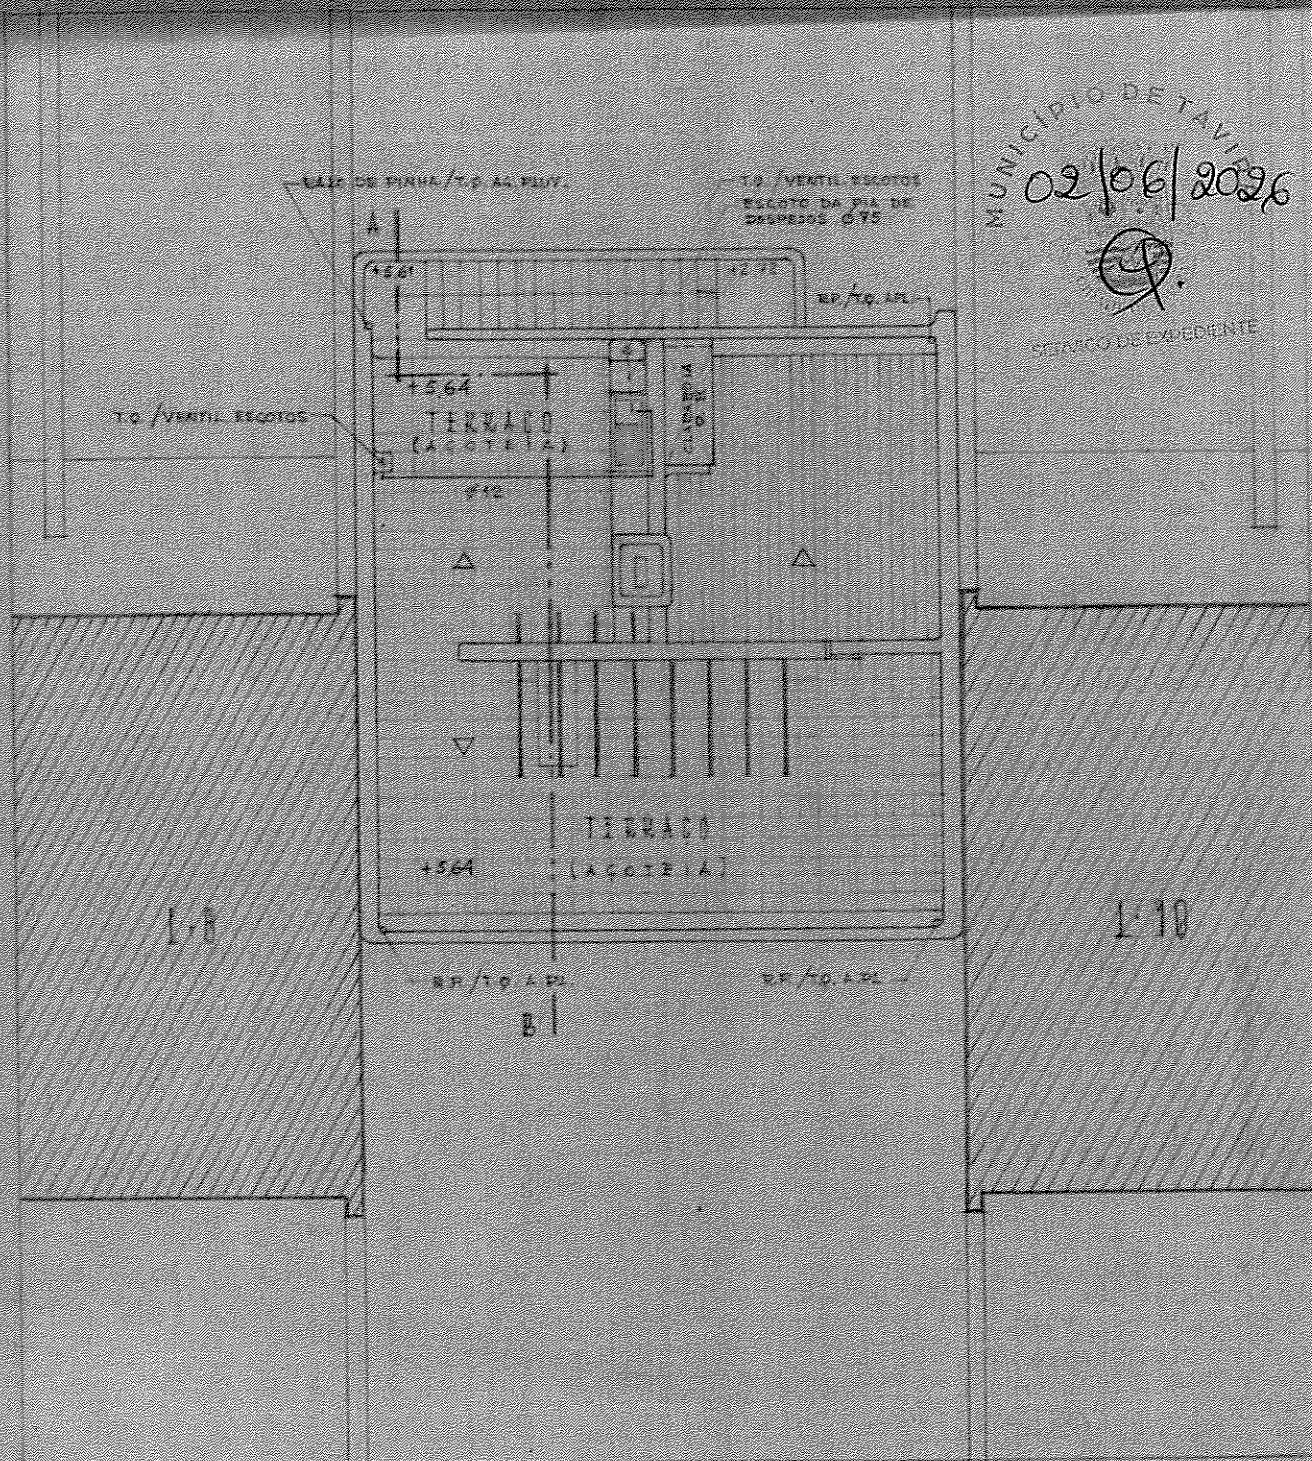

MUNICÍPIO DE TAVIRA
02/06/2026

LOTAMENTO MADEIRA SANTOS - SIA LUZIA - TAVIRA
- PROJETO DE MORADIA UNIFAMILIAR TIPO T3 - LOTE 9 -
PLANTA DO 3º PISO (TERRAÇO/TILHAÇO)
REQUERENTE: ROGÉRIO RIBEIRO DE OLIVEIRA
O TÉCNICO, ESCALA 1:100