




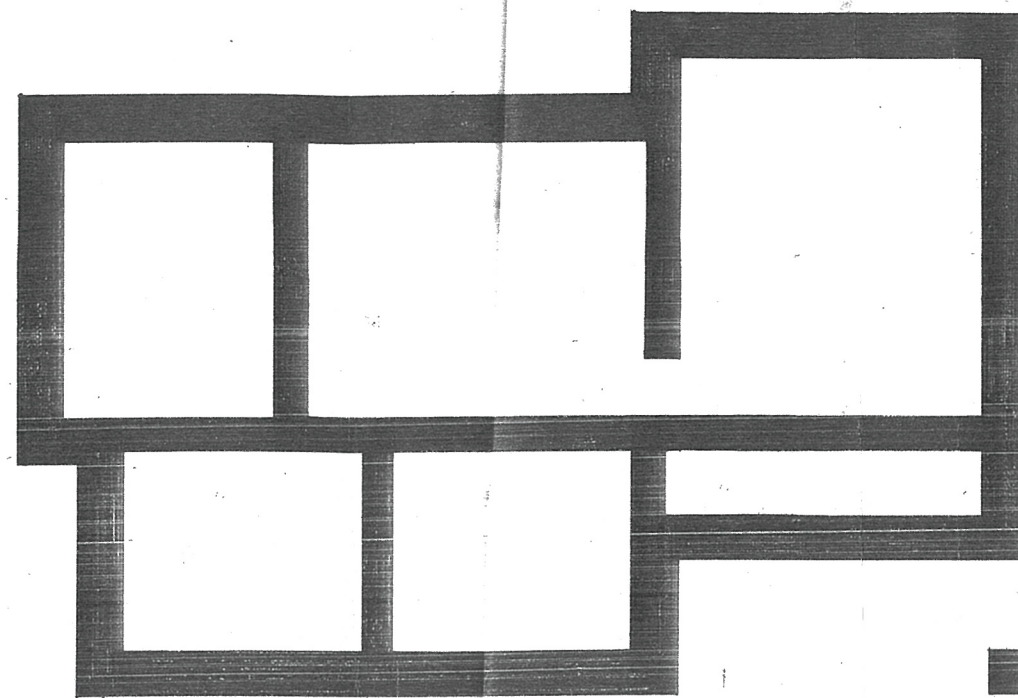


FUNDAÇÕES

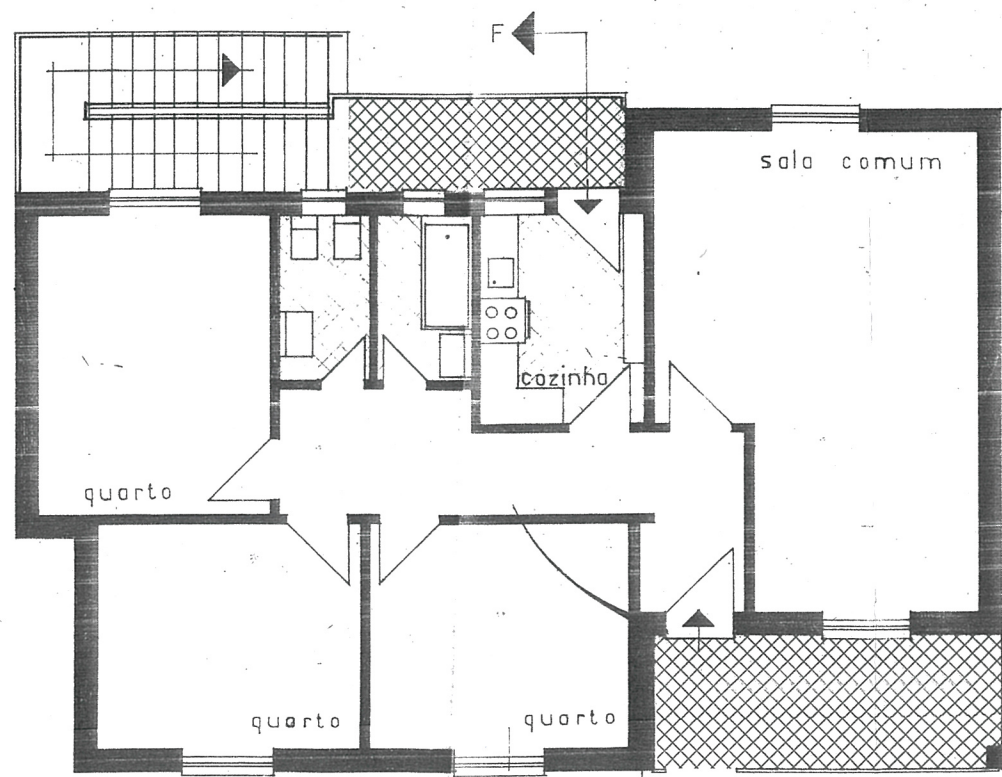



RÉS-DO-CHÃO

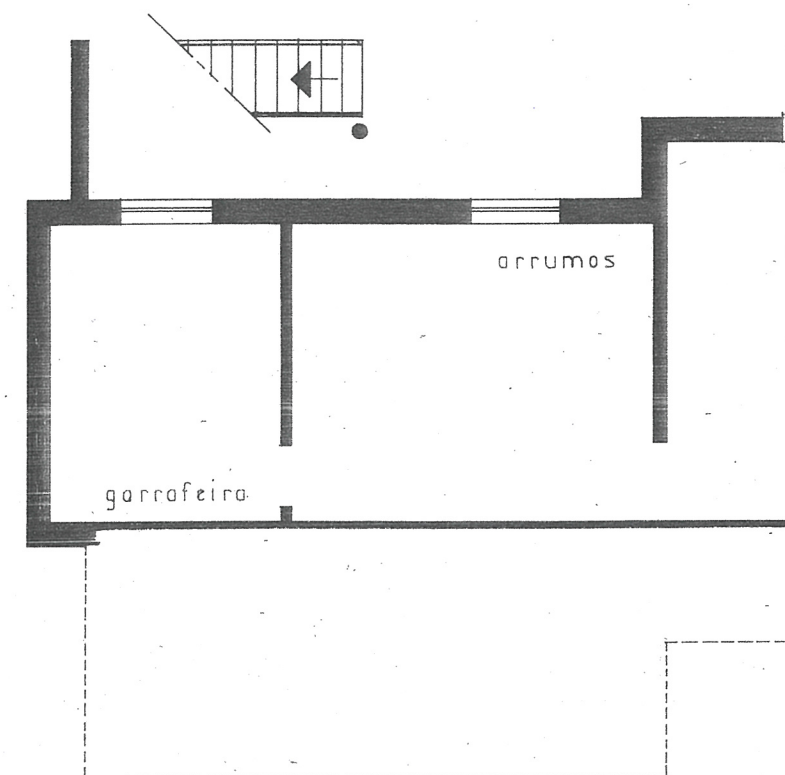


CAVE

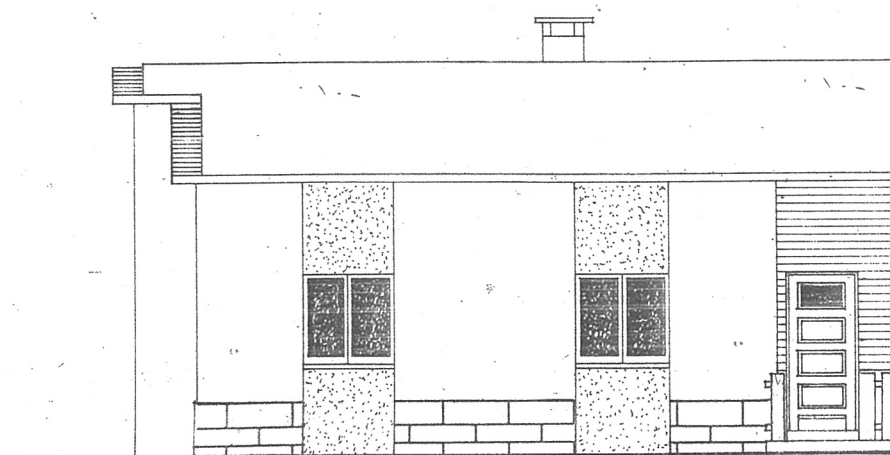


ALÇ. PRINC

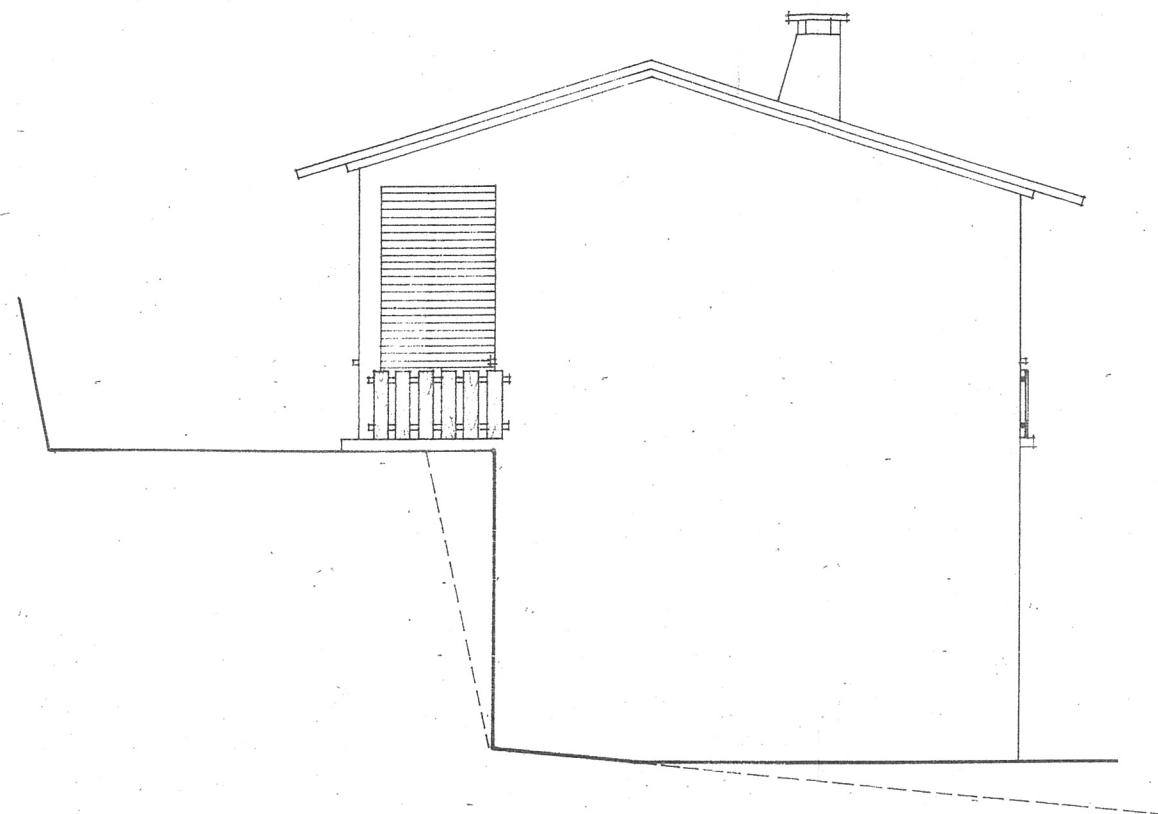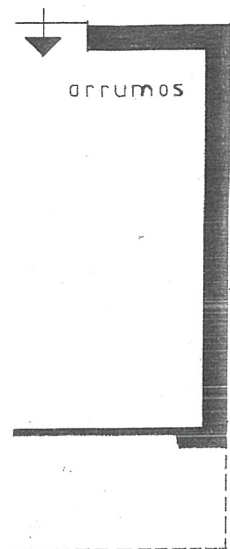


ALÇ. LAT. DIREITO

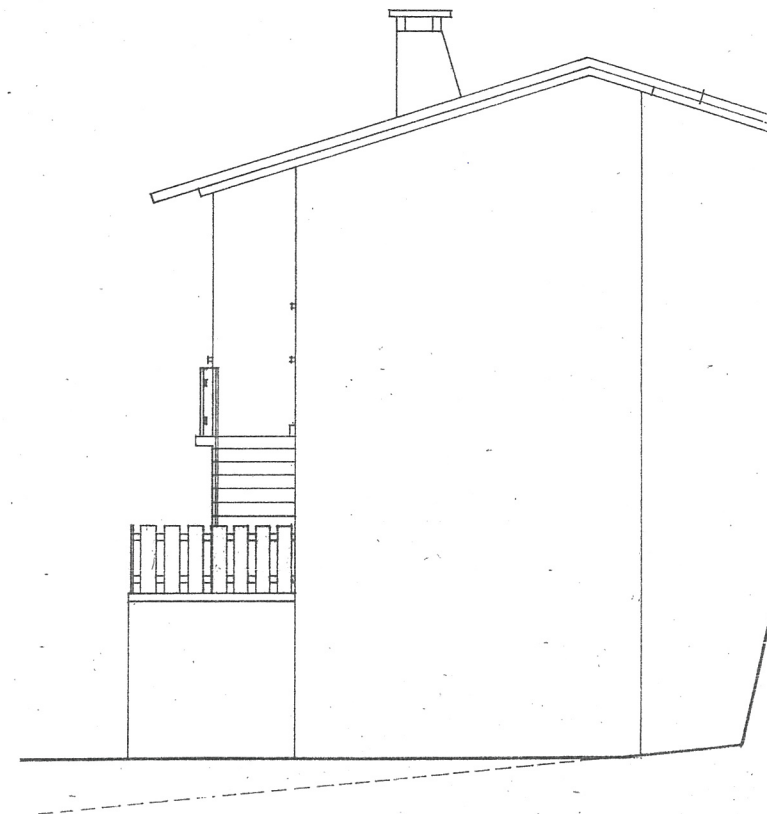


ALÇ. LAT. ESQU

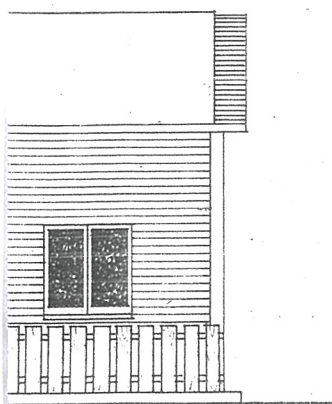

PAL

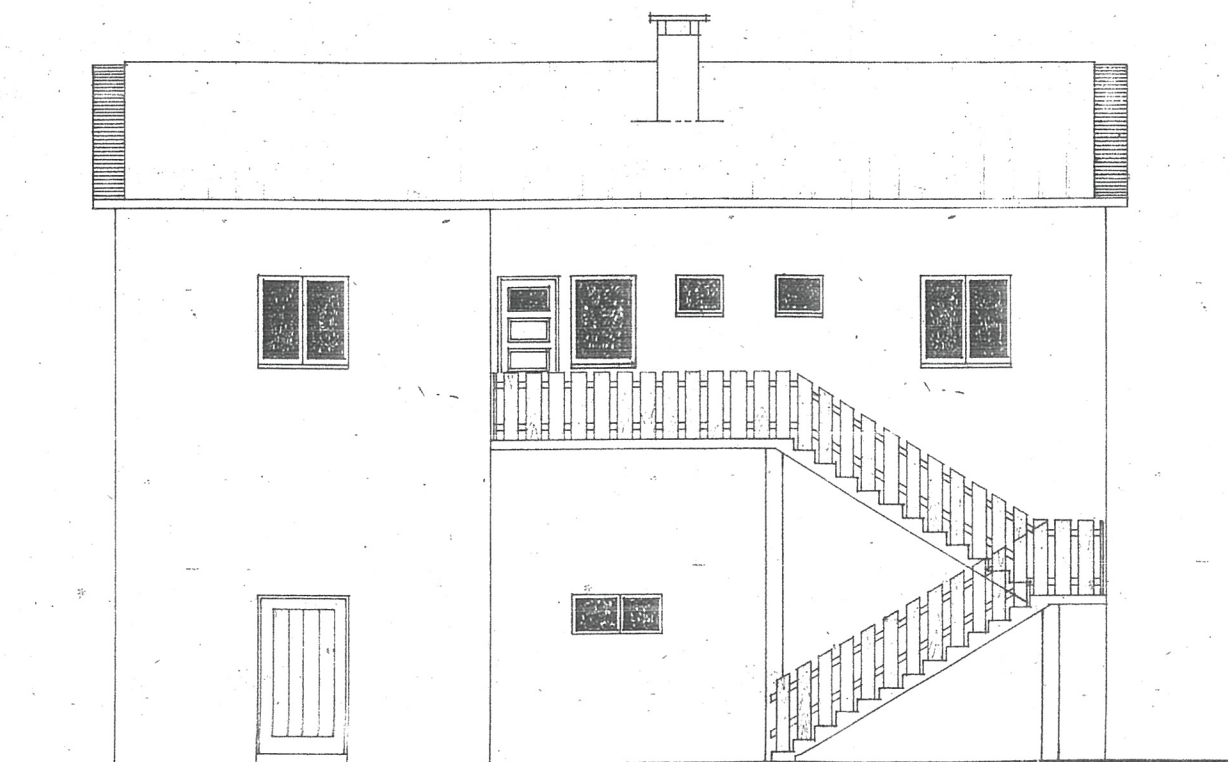


ALÇ. POSTERIOR

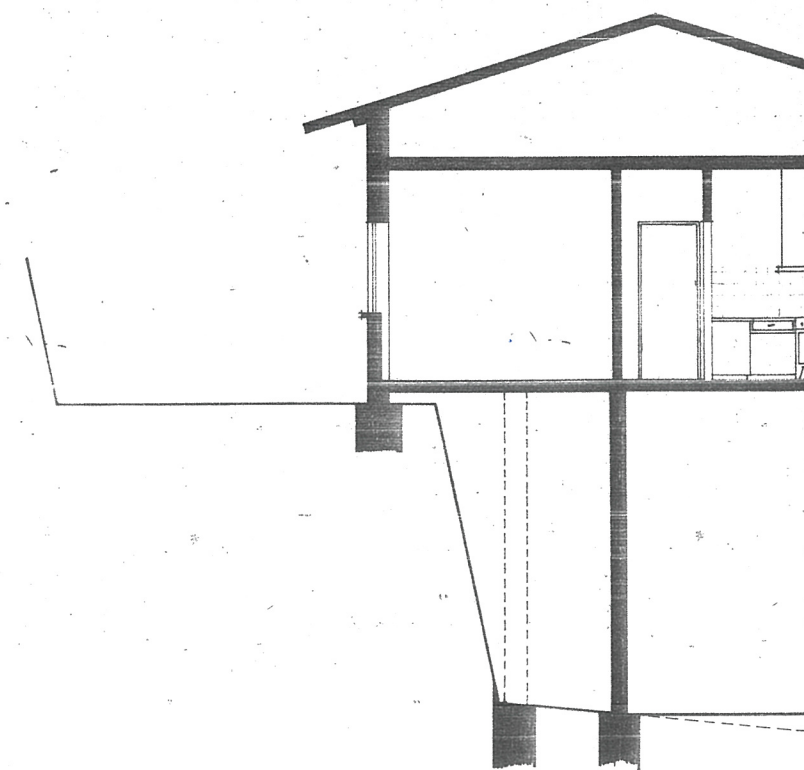

PROJECTO DE UMA MORADIA PARA O SR. MANUEL
GONÇALVES CATARINO

ESCALA 1:100

22. ABR. 1977

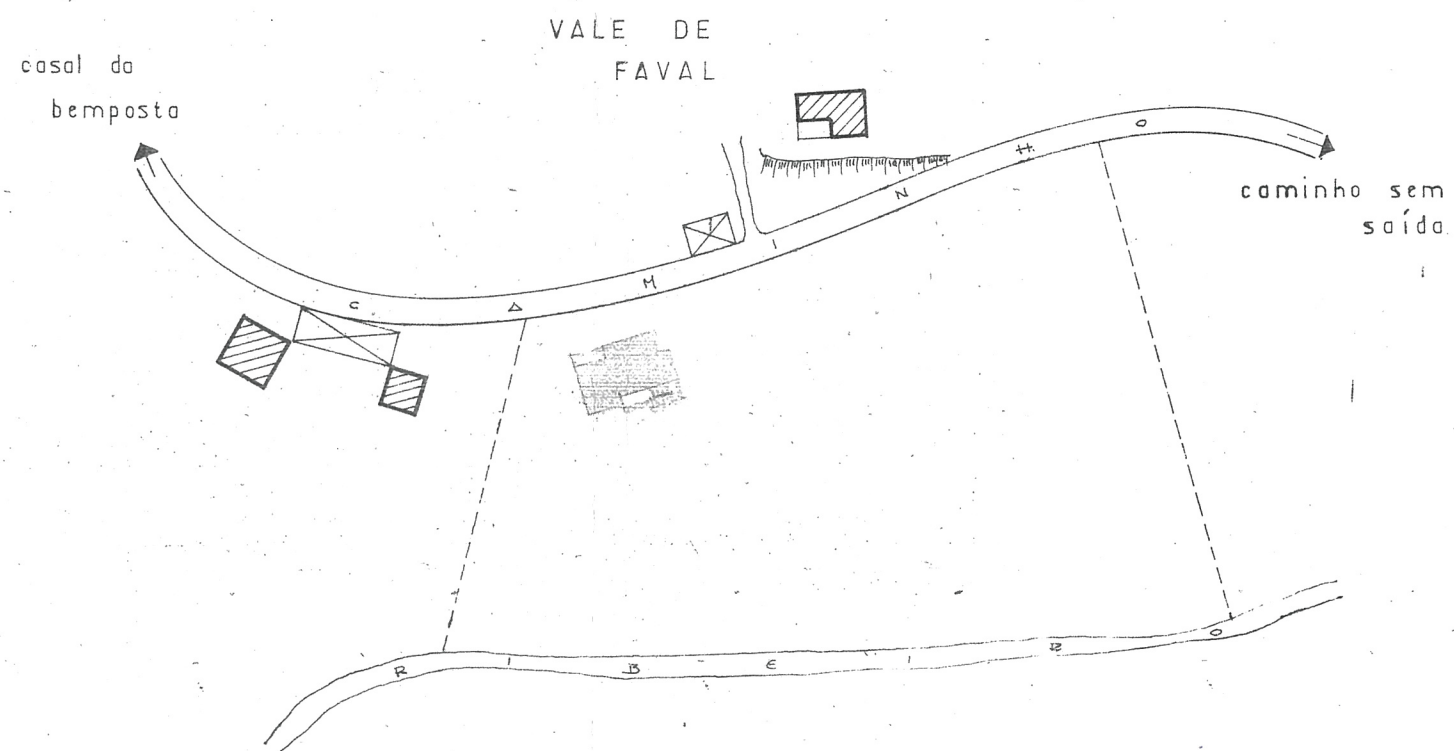

planta topográfica

ESCALA 1:1000

10\$00	5\$00
29.1.77	29.1.77
DEZ	CINCO
ESCUDOS	ESCUDOS

[Handwritten signatures and stamps]

[Handwritten signature]
[Handwritten initials]

ERDO

RTE EF.