


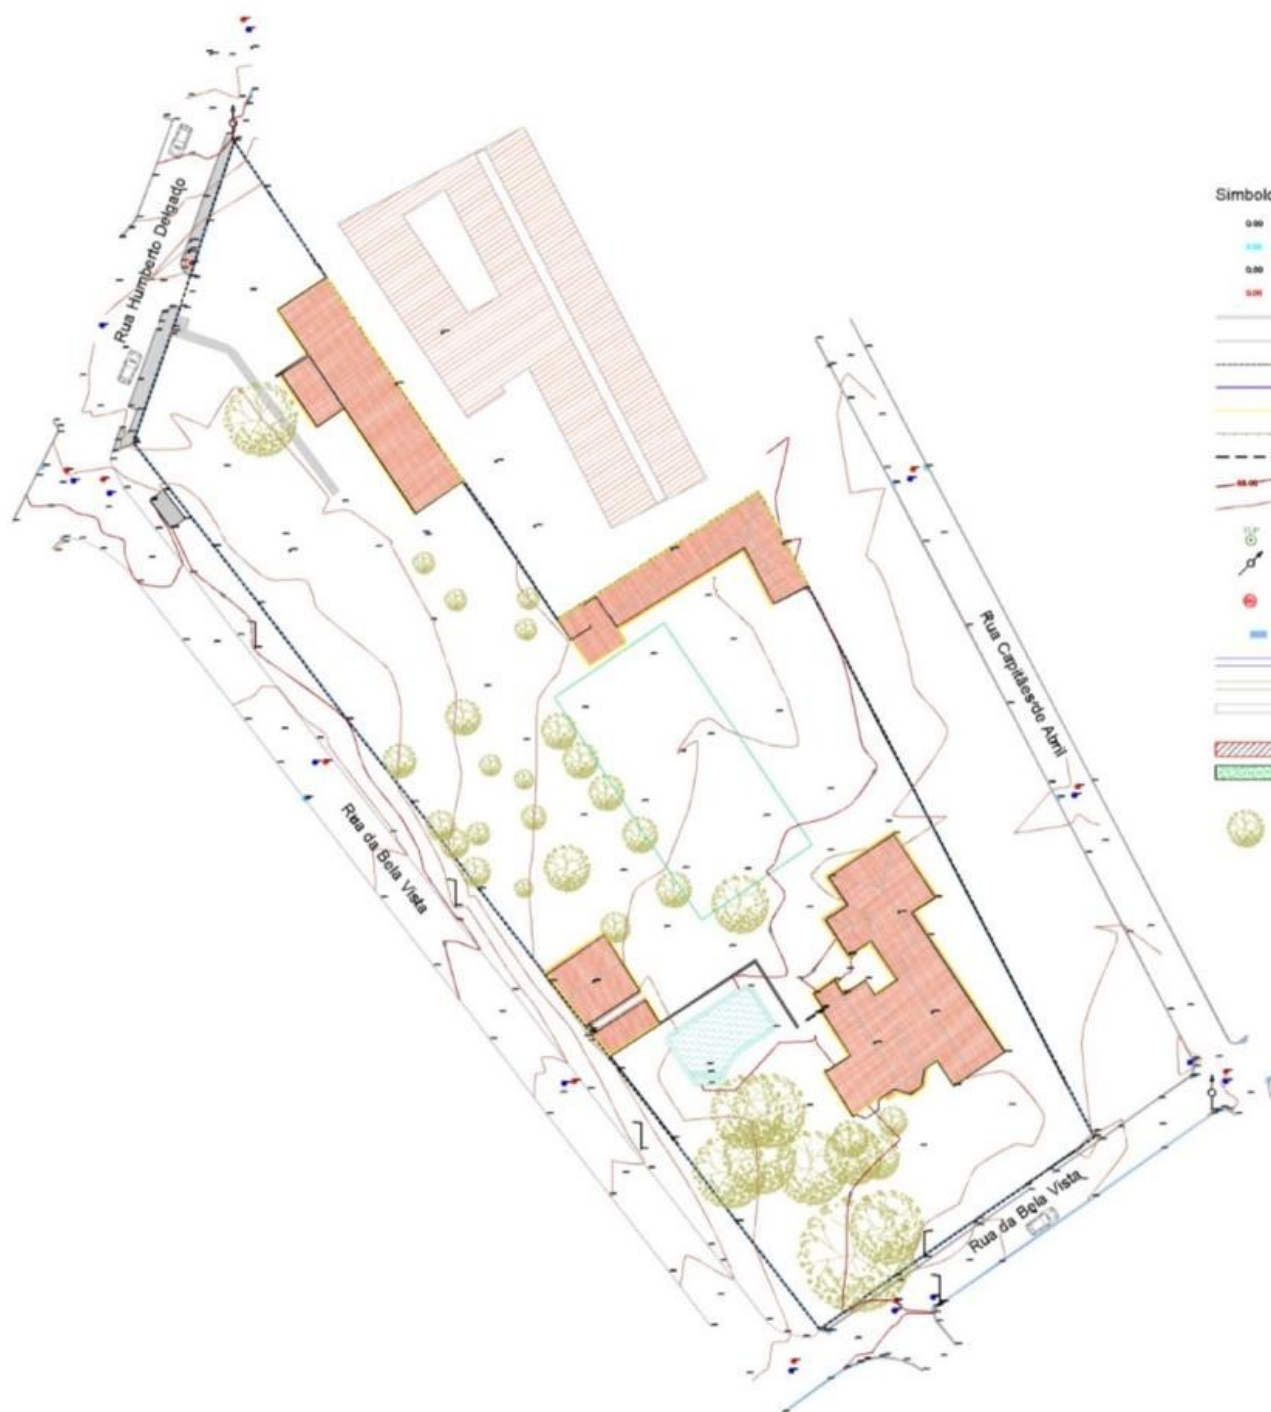

Simbologia

- 0.00 : Ponto Cotado
- 0.00 : Cota de Solera
- 0.00 : Cota de Bordo e Canteira
- 0.00 : Cota de Topo de Muro
- Caminho
- Canal
- Cobertura do edifício
- Vegetação
- Limite do Lote
- Curva de Nível Máxima
- Curva de Nível Intermediária
- Ponto telecomunicações
- Ponto iluminação / ST
- Muro Simples
- Muro de Suporte
- Muro de Pedra Solta
- Edifícios Existentes
- Área do Lote
- Árvores

-106850.0000

-106800.0000

-106750.0000

-106700.0000

PT-TM06- GRS80
ETRS89

Datum Altimétrico Marégrafo de Cascais

Área do lote = 6401.04 m²

Local/Obra: Abrunheira		Escala: 1:500	
Designação: Levantamento Topográfico		Desenho nº: 001 0	
Técnico: Rui Pereira	Arquiteto: André Almeida	Data: 2023-09-01	Projeto: 2023-09-01
Responsável: Rui Pereira		Responsável: Rui Pereira	