



P=-123450.000
M=-73250.000

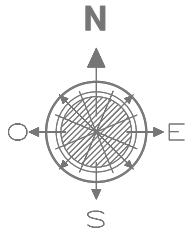

P=-123450.000
M=-73150.000

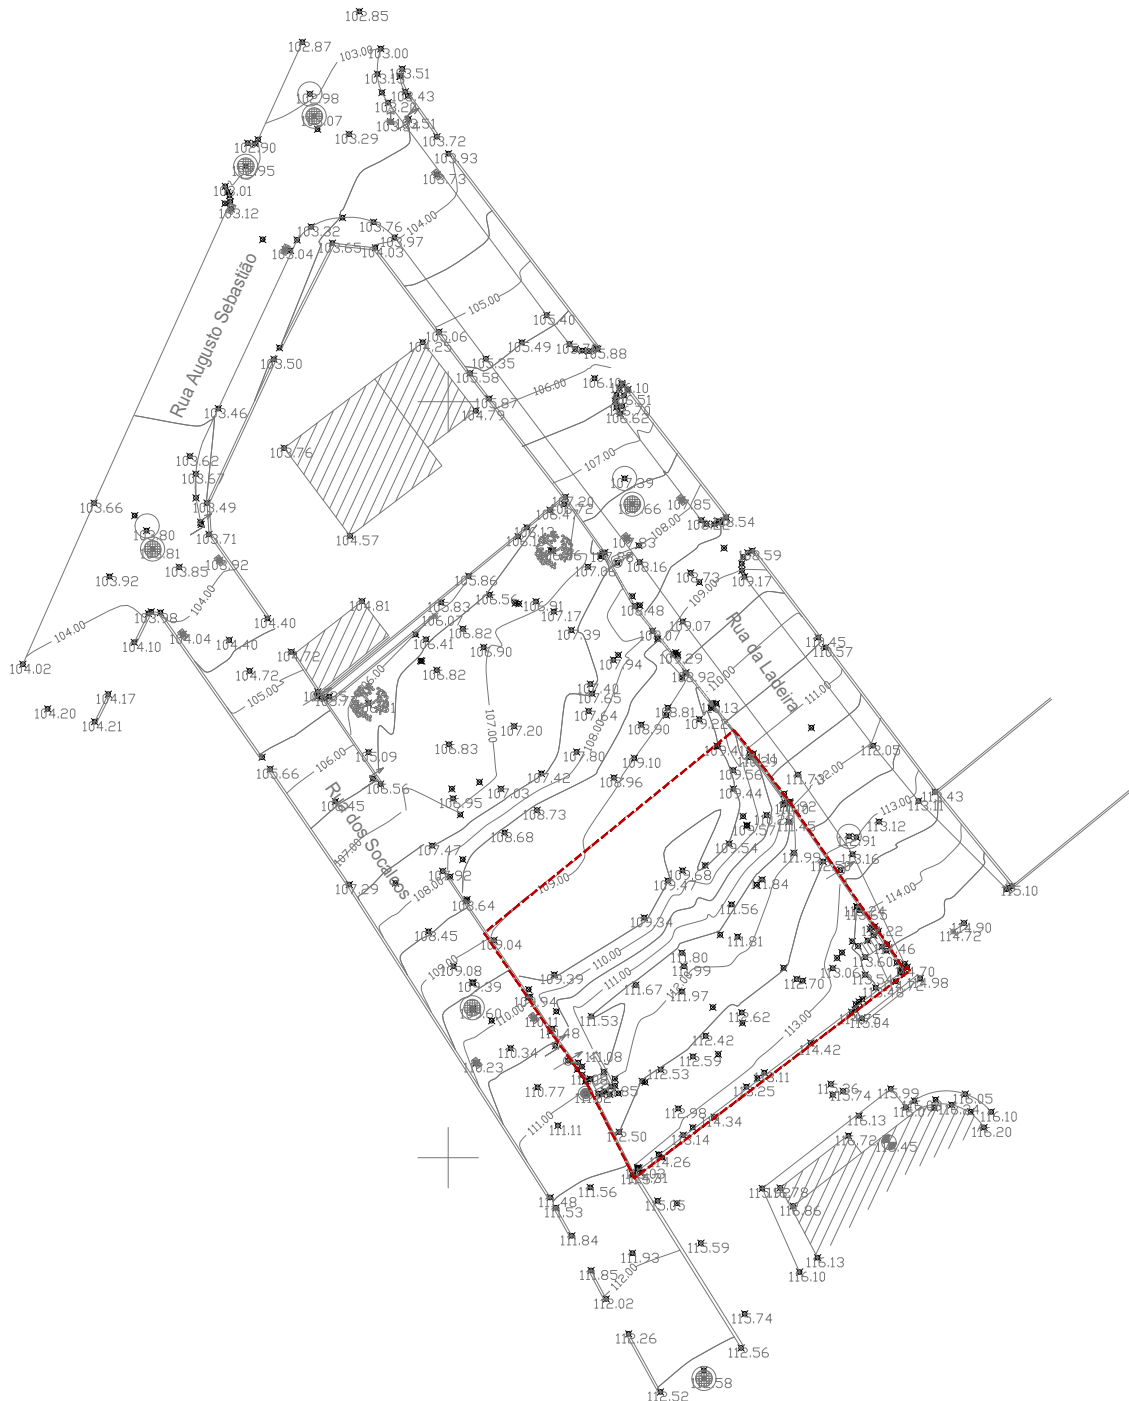



P=-123600.000
M=-73250.000

P=-123600.000
M=-73150.000

LEVANTAMENTO TOPOGRÁFICO GEOREFERENCIADO A PT-TM06/ETRS89

PROJECTO PARA A CONSTRUÇÃO DE MORADIA UNIFAMILIAR, PISCINA E MURO - MORADIA A RUA DA LADEIRA, CABANAS - PALMELA		atelier.dxf ARQUITECTURA E DESIGN JOSÉ FIGUEIREDO AV. LUISA TODI Nº300 3.º, 2900-452, SETÓBAL, PORTUGAL TEL. +351 265 239193 geral@atelierdxf.com — www.atelierdxf.com José Figueiredo Arq.(OA SRS 10783)		
ARQUITECTURA				
REQUERENTE	MY COLORS, LDA.	020-22	ARQ.PE V01	000
FASE	PROJECTO DE EXECUÇÃO			
DESCRIÇÃO	LEVANTAMENTO TOPOGRÁFICO	Substitui		
DATA	JANEIRO 2025			
ESCALA	1/500			

ESTE DESENHO É PROPRIEDADE DA DXF-ATELIER DE ARQUITECTURA E DESIGN, LDA. NÃO PODE SER DIVULGADO, REPRODUZIDO OU COPIADO NO TODO OU EM PARTE SEM PRÉVIA AUTORIZAÇÃO-RESERVADOS TODOS OS DIREITOS PELA LEGISLAÇÃO EM VIGOR DEC.-LEI 63/85(14 MARÇ

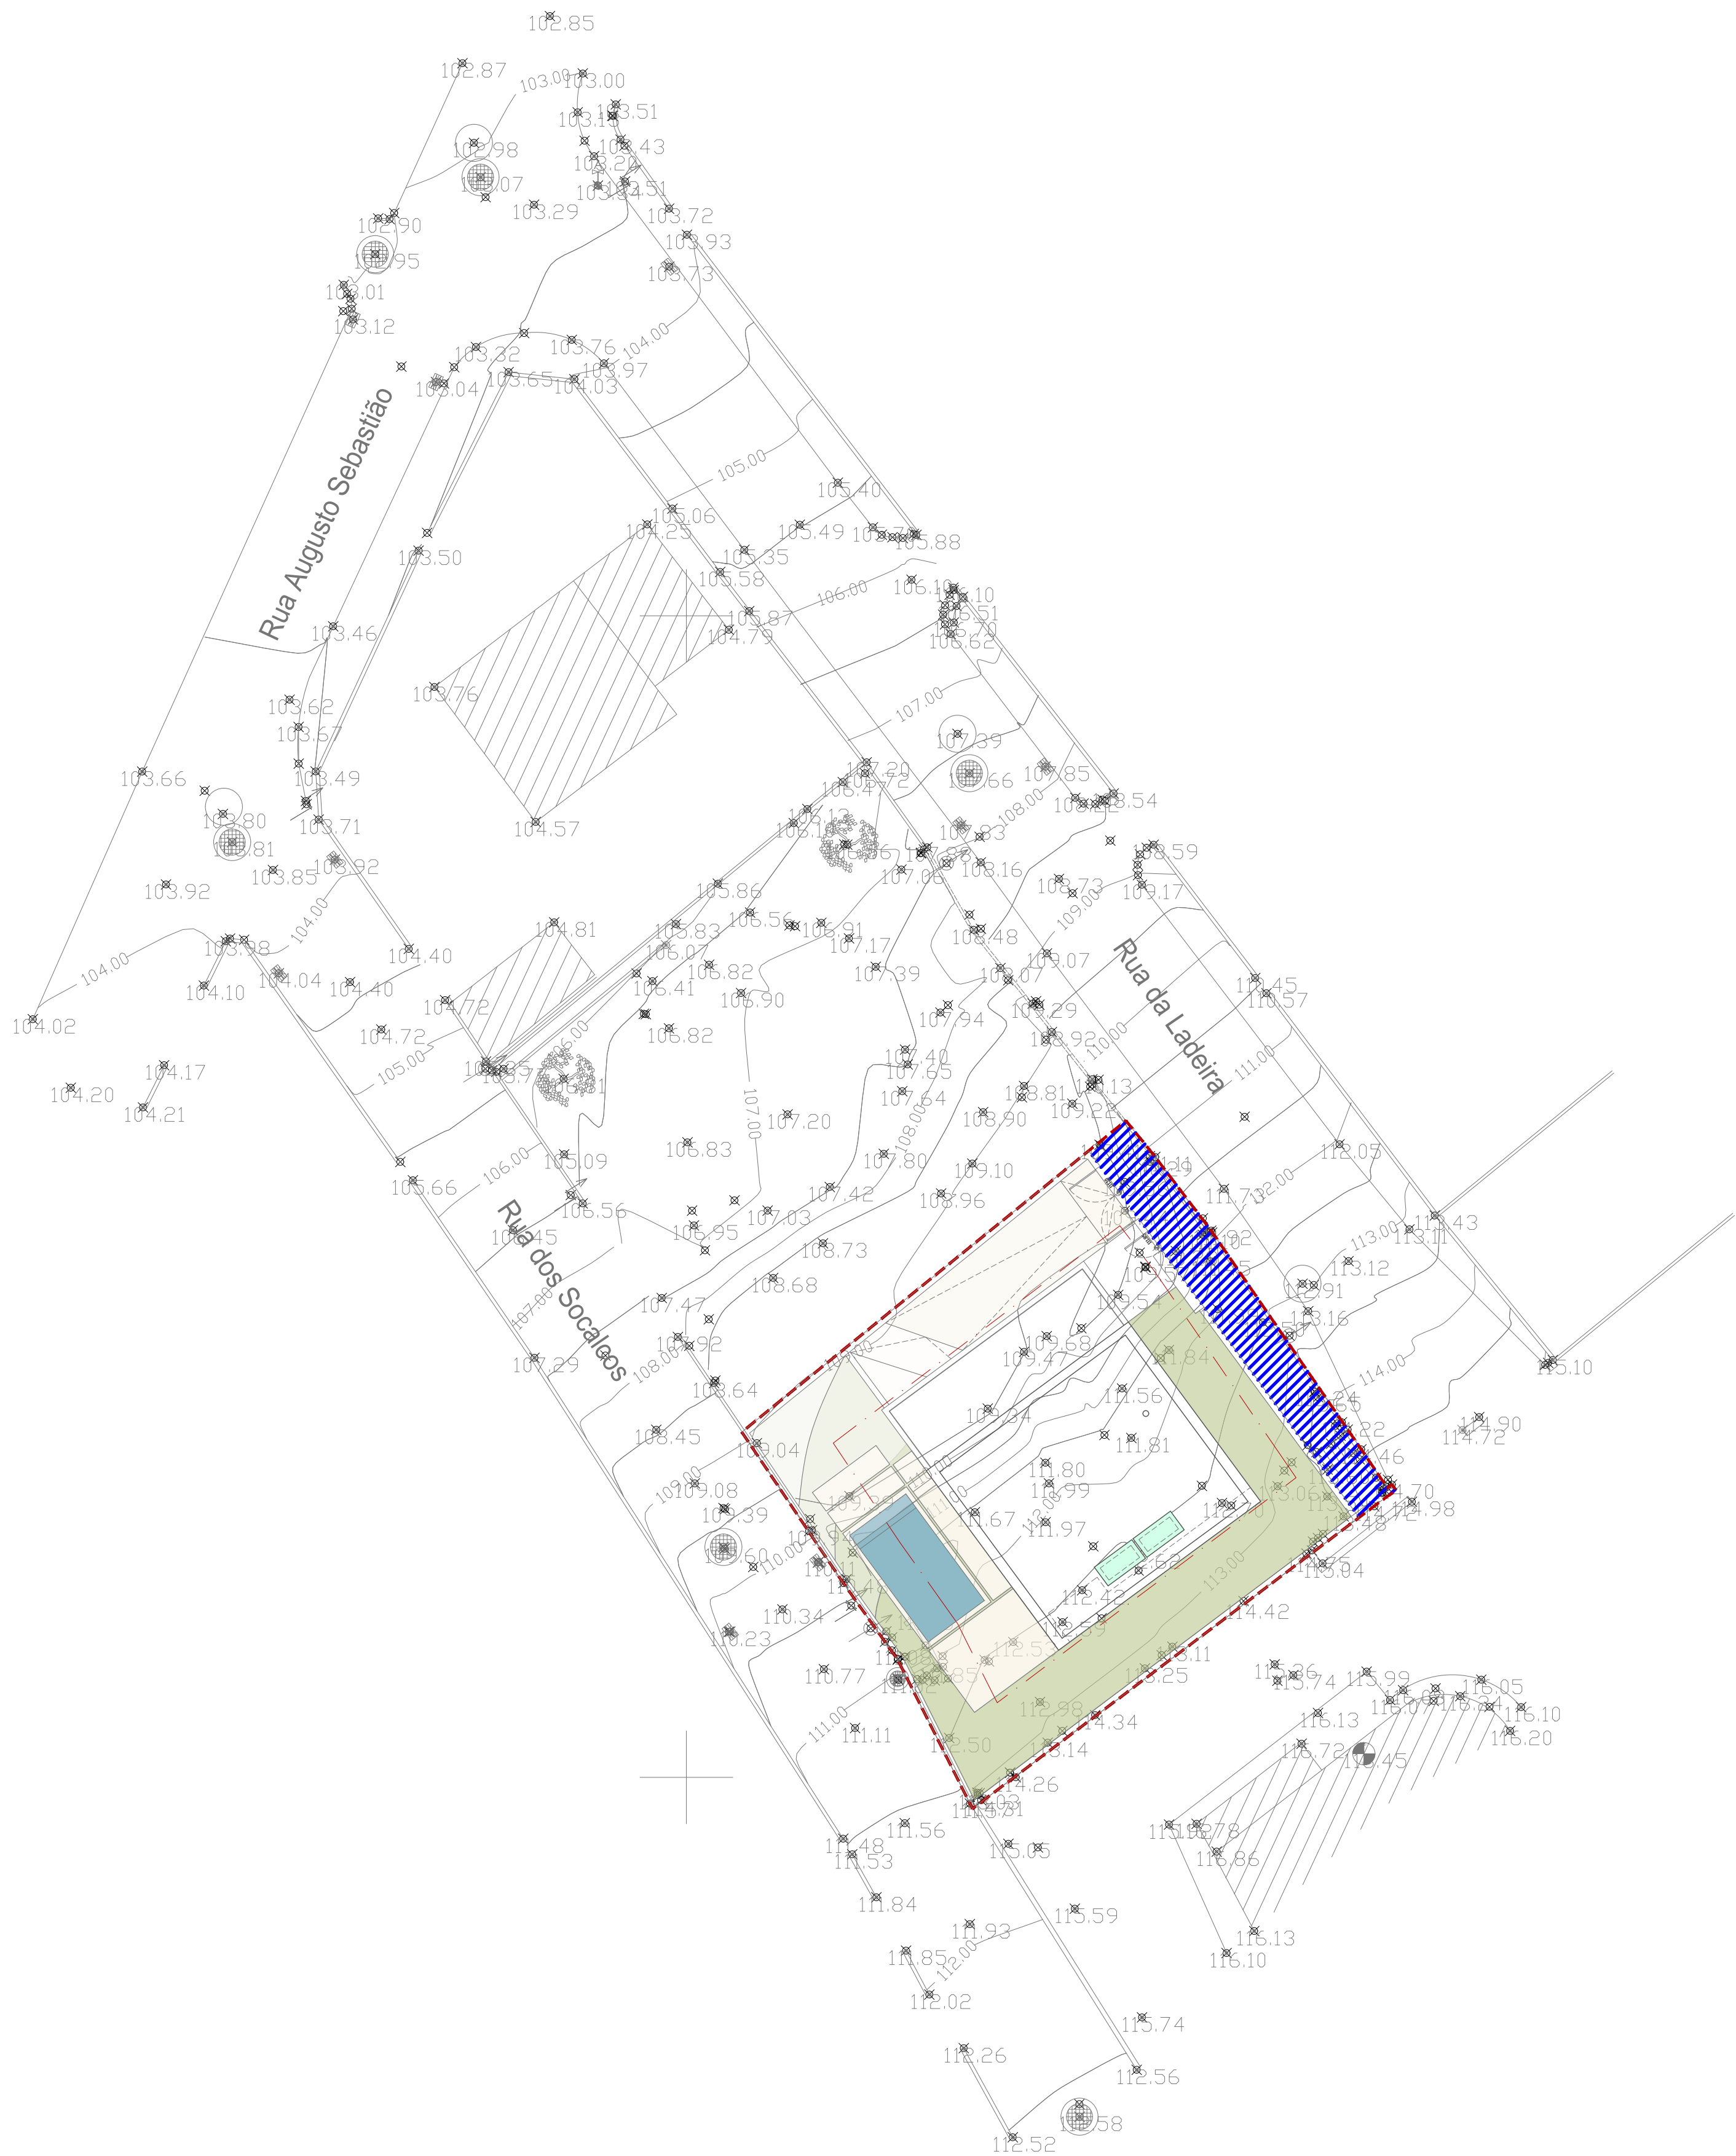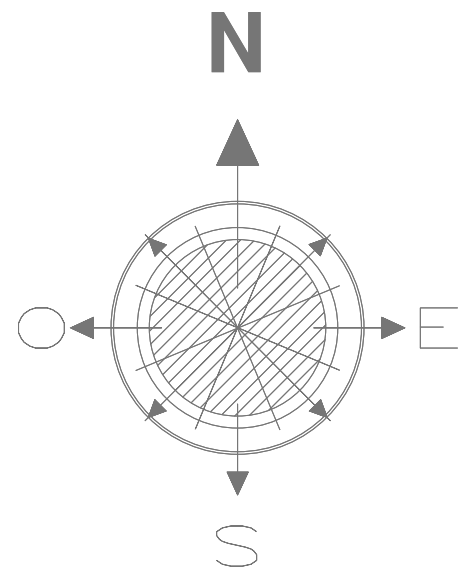


Quadro de Áreas	
Área do terreno	419.89 m²
Área de Cedência a Espaço Público	039.82 m²
Área da parcela (resultante da cedência a espaço público)	380.07 m²
Área de Implantação	000000 m²
Área Bruta de Construção - Piso -1 (garagem)	119.92 m²
Área Bruta de Construção - Piso 0	000000 m²
Área Bruta de Construção - Piso 1	078.18 m²
Área Bruta de Construção Total (excluindo cave)	167.33 m²
Área Permeável	108.47 m²
Área Impermeável	271.60 m²

Arranjos Exteriores	
	Pavimento calçada portuguesa (área semi permeável)
	Pavimento em mosaico porcelânico, com acabamento anti-derapante
	Relva natural sobre terra vegetal (área permeável)
	Piscina
	Limite da parcela
	Área de cedência a espaço público

LEVANTAMENTO TOPOGRÁFICO GEOREFERENCIADO A PT-TM06/ETRS89

PROJECTO PARA A CONSTRUÇÃO DE MORADIA UNIFAMILIAR, PISCINA E MURO - MORADIA A RUA DA LADEIRA, CABANAS - PALMELA		020-22		ARQ.PE V01	001
ARQUITECTURA		JOSÉ FIGUEIREDO		ARQ. (CA. 245.107.83)	
REQUERENTE		MY COLORS, LDA.		020-22	
FASE		PROJECTO DE EXECUÇÃO		ARQ.PE V01	
DESCRIÇÃO		PLANTA DE IMPLANTAÇÃO SOBRE LEVANTAMENTO TOPOGRÁFICO		001	
DATA		JANEIRO 2025		Substitui	
ESCALA		1/200			


ESTE DESENHO É PROPRIEDADE DA ENT-ARTELIER DE ARQUITECTURA E DESIGN, LDA. NÃO PODE SER COPIADO, REPRODUZIDO OU COPIADO NO TODO OU EM PARTE SEM A PRÉVIA AUTORIZAÇÃO. RESERVADOS TODOS OS DIREITOS PELA LEGISLAÇÃO DA UNIÓN DE LA REPÚBLICA, MARCA

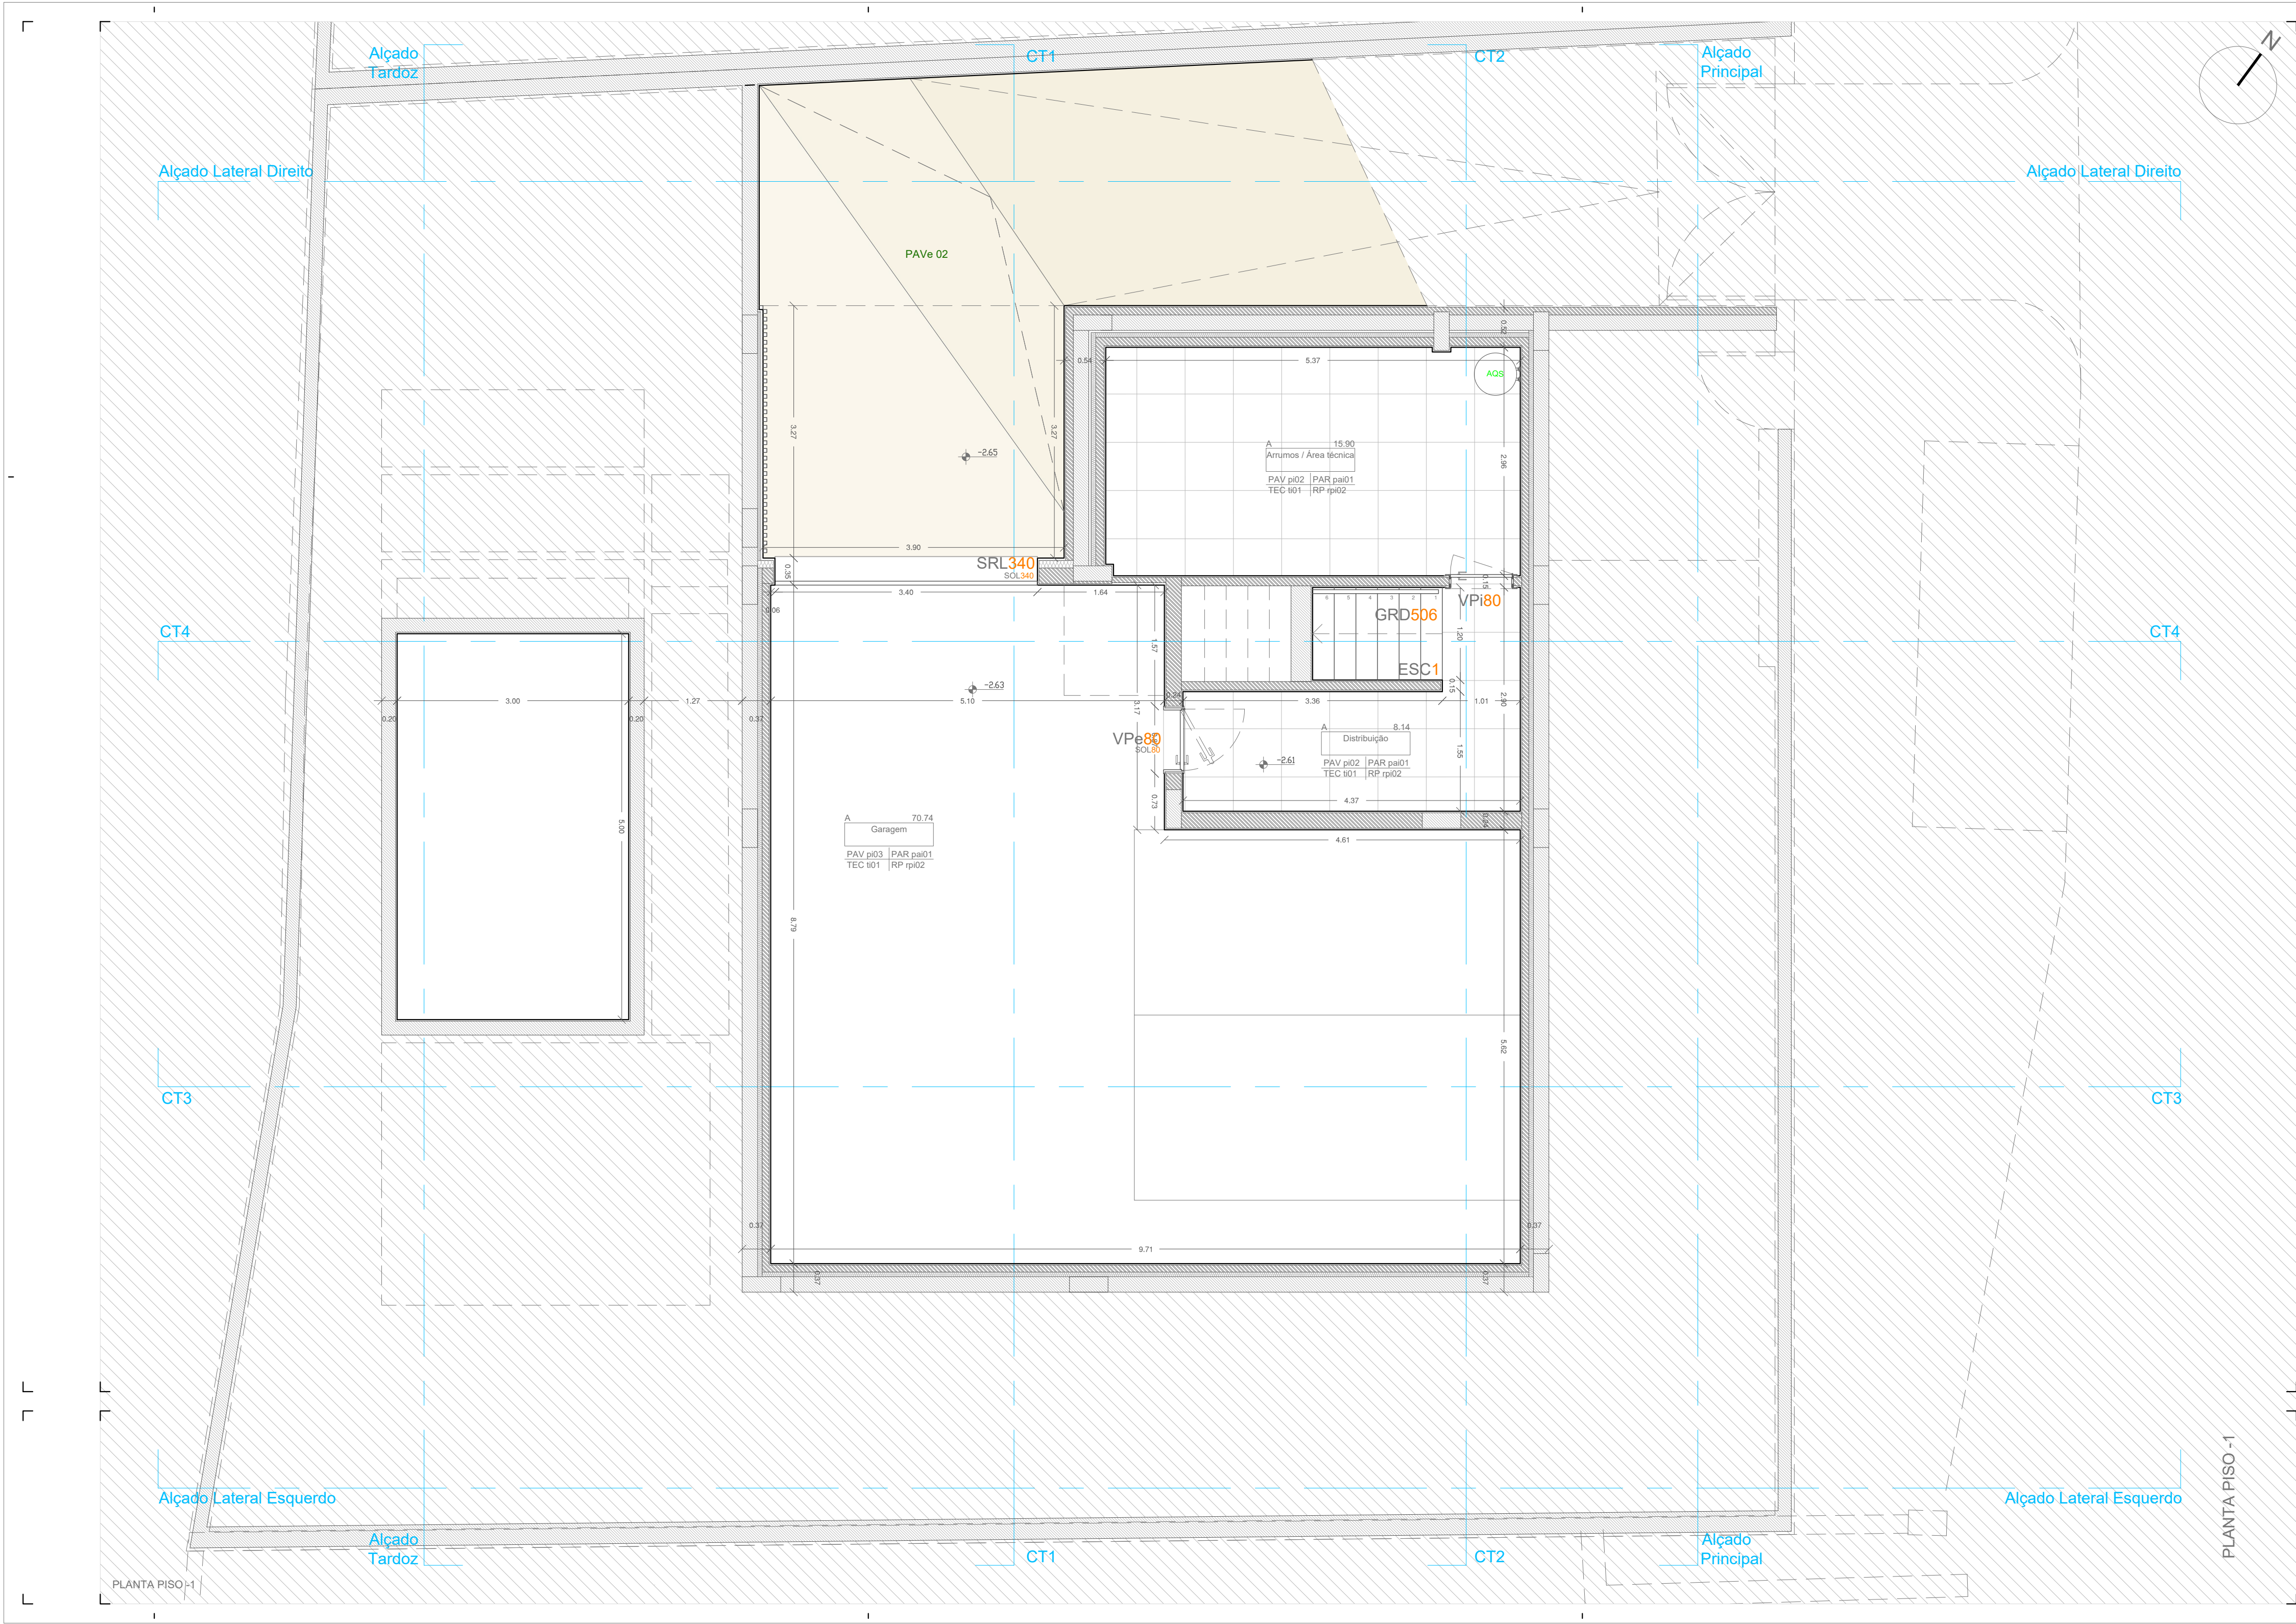

Mapa de acabamentos	
PAVIMENTOS INTERIORES PAVI	
PAVI 01	Sodho flutuante de madeira "JULAR" KRONO Grand Selection na cor Canel
PAVI 02	Mosaico porcelânico LOVETILES, coleção Precious na cor Calacatta Gold c/ brilho, 60x60 RET antiderrapante
PAVI 03	Betonilha afagada à talocha, com endurecedor de superfície e envernizamento epoxi.
PAVIMENTOS EXTERIORES PAVE	
PAVe 01	Mosaico porcelânico "LOVETILES" GROUND na cor light grey, 60x60 RET antiderrapante
PAVe 02	Pavimento em paralelepípedos de granito, assente sobre cama de areia
PAVe 03	Mosaico porcelânico "LOVETILES" LEGACY na cor White, 100x100 RET antiderrapante
PAVe 04	Relva natural
RODAPÉS INTERIORES RPI	
RPI 01	Rodapé saliente em madeira lacado a branco, com 8cm de altura
RPI 02	Rodapé saliente em mosaico porcelânico "LOVETILES" coleção Precious na cor Calacatta Gold c/ brilho, 6x60 RET
PAREDES INTERIORES PARI	
PARI 01	Pintura a tinta aqueosa "CIN" VinylMatt na cor branco
PARI 02	Mosaico porcelânico "LOVETILES" coleção PRECIOUS na cor Calacatta Gold c/ acabamento brilho, 35x100 RET
PARI 03	Pintura a tinta "CIN" cinacryl 12-220 acetinado na cor branco
TECTOS INTERIORES TECI	
TECI 01	Pintura a tinta aqueosa "CIN" VinylMatt na cor branco
TECI 02	Pintura a tinta "CIN" cinacryl 12-220 acetinado na cor branco
PAREDES EXTERIORES PARE	
PARE 01	Pintura sobre reboco areado fino pintado na cor branco - RAL 9010
PARE 02	Revestimento tipo fachada ventilada com painéis efeito ripado da marca TecnoDeck gama STC W na cor Tropical Brown

PROJECTO PARA A CONSTRUÇÃO DE MORADIA UNIFAMILIAR, PISCINA E MURO - MORADIA A RUA DA LADEIRA, CABANAS - PALMELA ARQUITECTURA		atelier.dxf ARQUITECTURA E DESIGN José Figueiredo AV. LUSIA 7000 N.º200 3.ºC. 2800-442, SETÚBAL, PORTUGAL TEL. +351 266 239193 geral@atelierdxf.com — www.atelierdxf.com Jose Figueiredo Arq. (OA 685 10783)	
REQUERENTE	MY COLORS, LDA.	020-22	ARQ.PE V01
FASE	PROJECTO DE EXECUÇÃO		002
DESCRIÇÃO	PLANTA DO PISO -1		
DATA	JANEIRO 2025	Substitui	
ESCALA	1/50		


ESTE DESENHO É PROPRIEDADE DA atelie.dxf DE ARQUITECTURA E DESENHO, Lda. NÃO PODE SER COPIADO, REPRODUZIDO OU COPIADO NO TODO OU EM PARTE SEM PRÉVIA AUTORIZAÇÃO-RESERVADOS TODOS OS DIREITOS PARA LEGISLAÇÃO DE ADOPTAR-SE ÀS ALTERAÇÕES NÉCESSÁRIAS

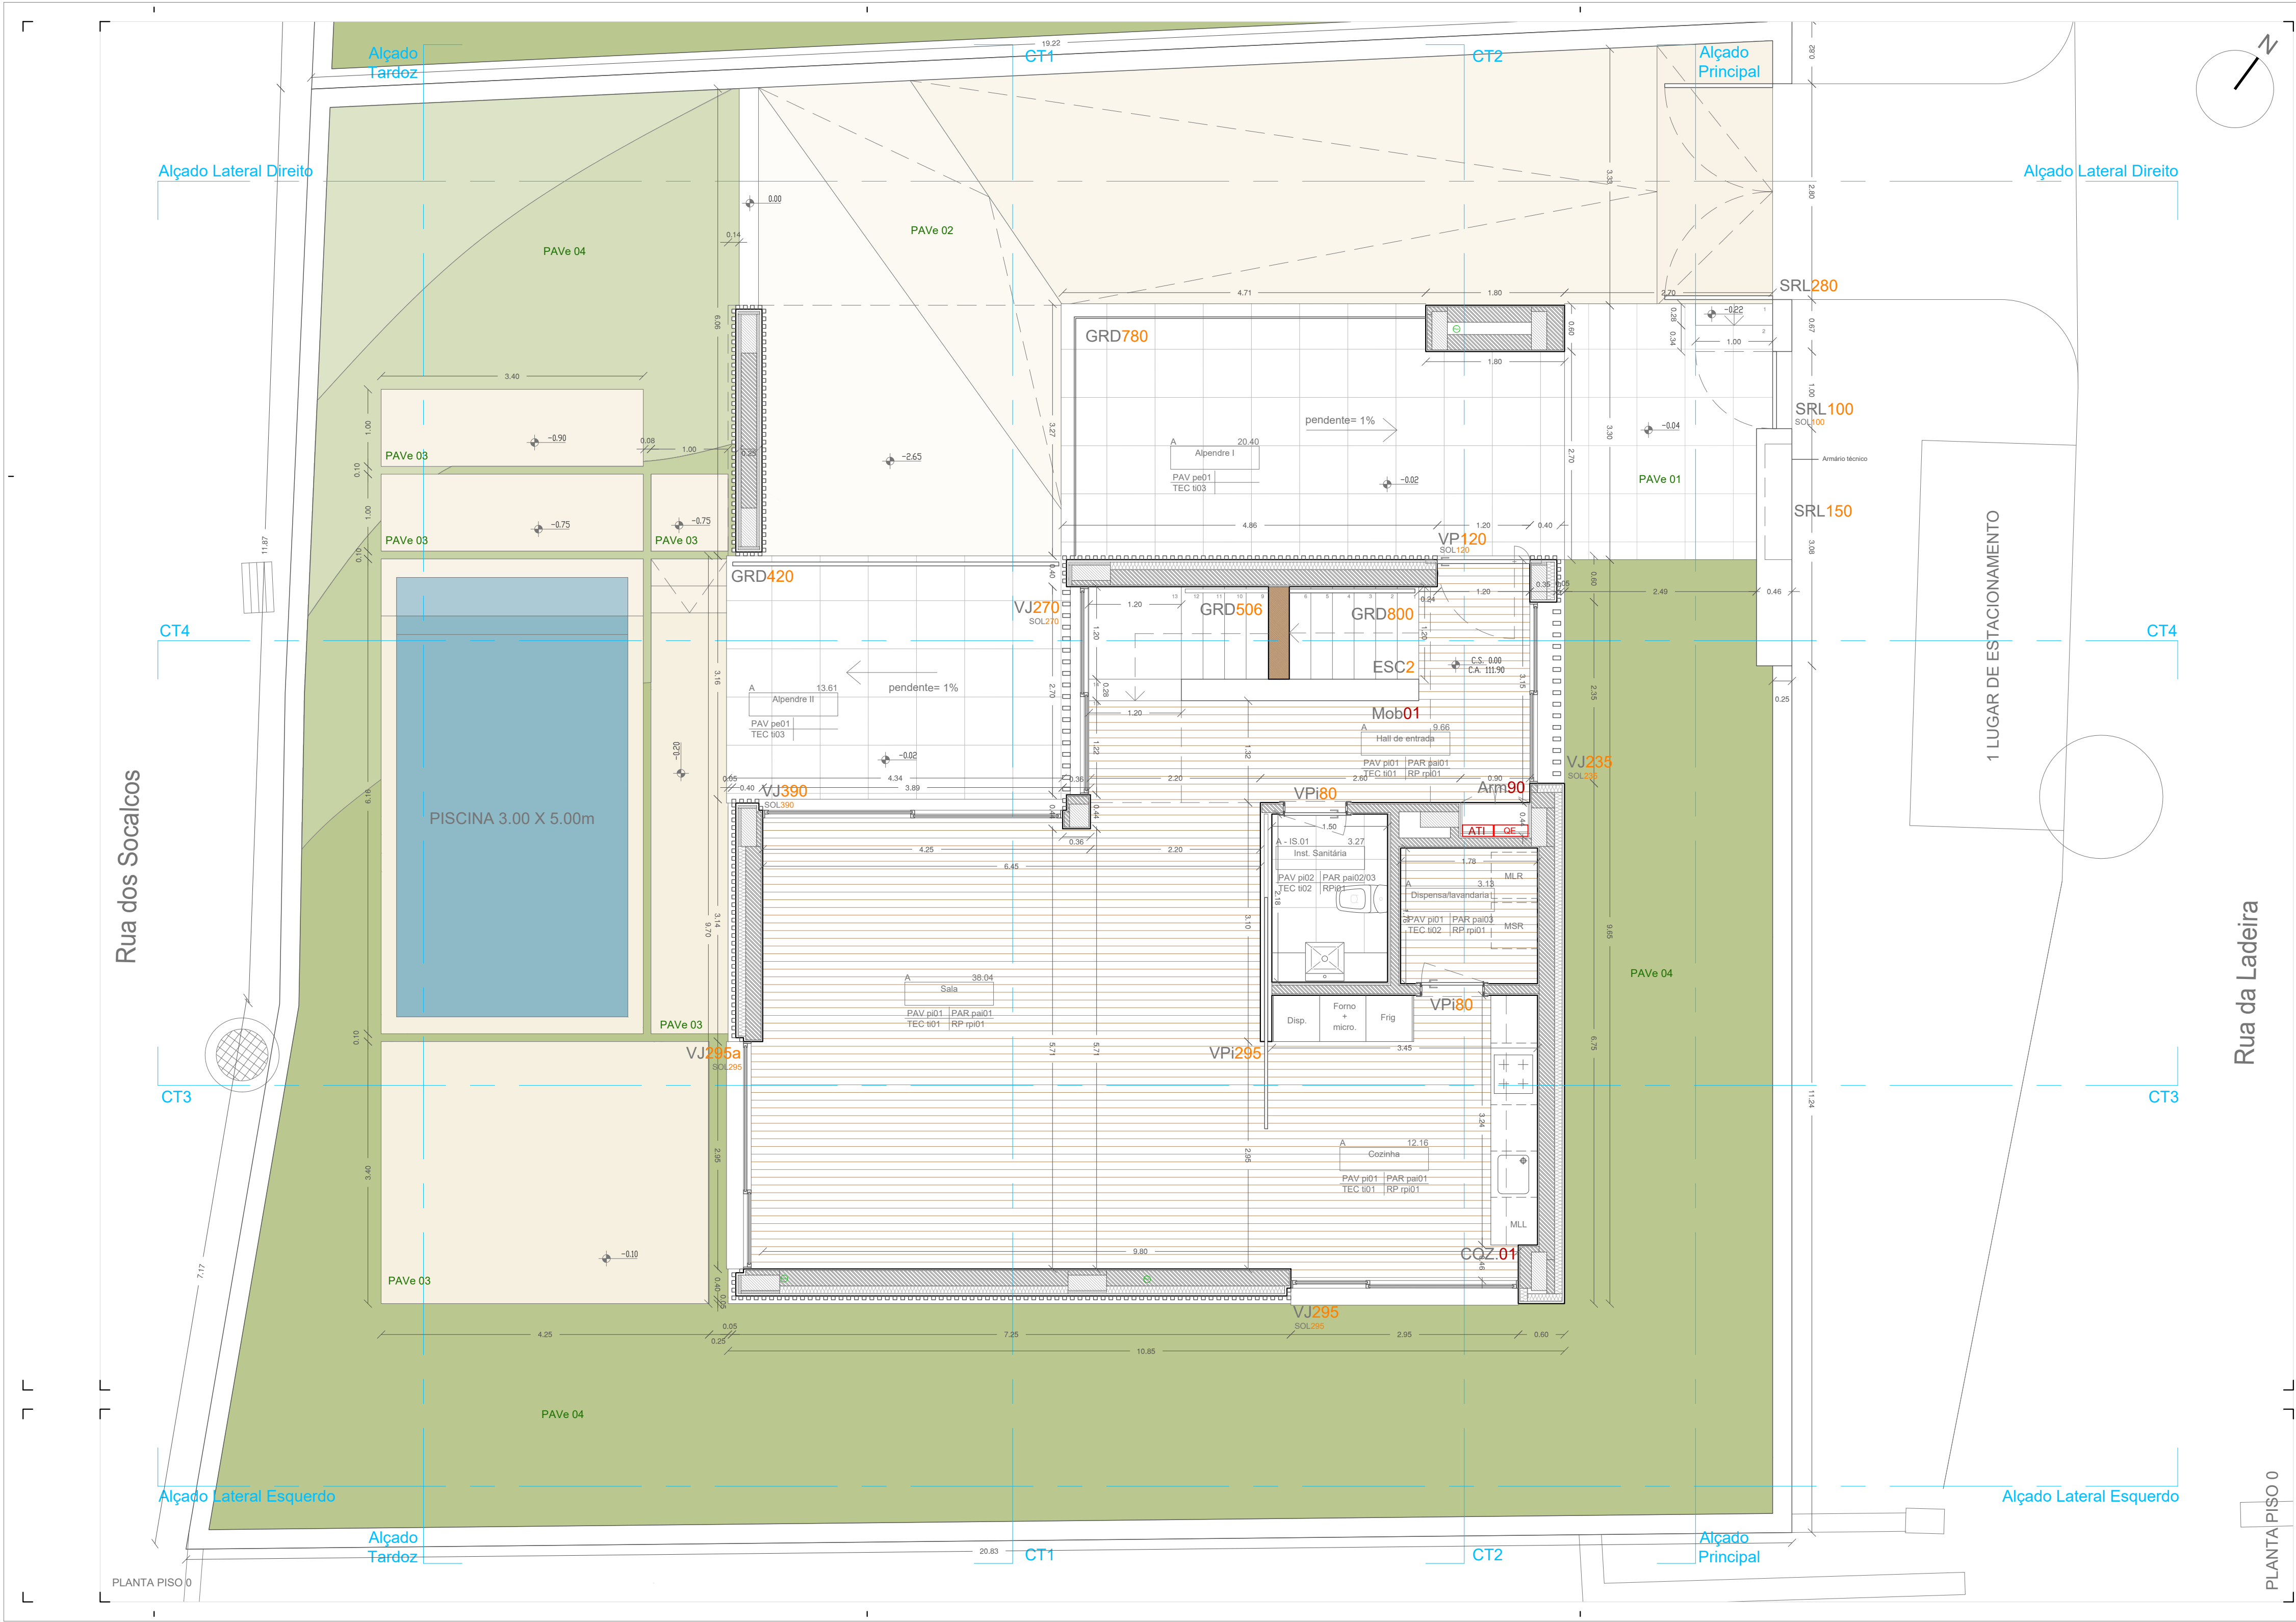

Mapa de acabamentos	
PAVIMENTOS INTERIORES PAVI	
PAVI 01	Sodho flutuante de madeira "JULAR" KRONO Grand Selection na cor Camel
PAVI 02	Mosaico porcelânico LOVETILES, coleção Precious na cor Calacatta Gold c/ brilho, 60x60 RET antiderrapante
PAVI 03	Betonilha afogada à talocha, com endurecedor de superfície e envernizamento epoxi.
PAVIMENTOS EXTERIORES PAVe	
PAVe 01	Mosaico porcelânico "LOVETILES" GROUND na cor light grey, 60x60 RET antiderrapante
PAVe 02	Pavimento em paralelepípedos de granito, assente sobre cama de areia
PAVe 03	Mosaico porcelânico "LOVETILES" LEGACY na cor White, 100x100 RET antiderrapante
PAVe 04	Relva natural
RODAPÉS INTERIORES RPI	
RPI 01	Rodapé saliente em madeira lacado a branco, com 8cm de altura
RPI 02	Rodapé saliente em mosaico porcelânico "LOVETILES" coleção Precious na cor Calacatta Gold c/ brilho, 6x60 RET
PARDES INTERIORES PARI	
PARI 01	Pintura a tinta aqueça "CIN" VinylMatt na cor branco
PARI 02	Mosaico porcelânico "LOVETILES" coleção PRECIOUS na cor Calacatta Gold c/ acabamento brilho, 35x100 RET
PARI 03	Pintura a tinta "CIN" cinacryl 12-220 acetinado na cor branco
TECTOS INTERIORES TECI	
TECI 01	Pintura a tinta aqueça "CIN" VinylMatt na cor branco
TECI 02	Pintura a tinta "CIN" cinacryl 12-220 acetinado na cor branco
PARDES EXTERIORES PARE	
PARE 01	Pintura sobre reboco arreado fino pintado na cor branco - PRL 9010
PARE 02	Revestimento tipo fachada ventilada com painéis efeito ripado da marca Tecnodeck gama STC W na cor Tropical Brown

PROJECTO PARA A CONSTRUÇÃO DE MORADIA UNIFAMILIAR, PISCINA E MURO - MORADIA A		RUA DA LADEIRA, CABANAS - PALMELA	
ARQUITECTURA		003	
REQUERENTE	MY COLORS, LDA.	020-22	ARQ. PE V01
FASE	PROJECTO DE EXECUÇÃO		
DESCRIÇÃO	PLANTA DO PISO 0		
DATA	JANEIRO 2025	Substitui	
ESCALA	1/50		

ESTE DESENHO É PROPRIEDADE DA BPT-ATELIER DE ARQUITECTURA E DESENHO, Lda. NÃO PODE SER REPRODUZIDO OU COPIADO NA TOTAL OU EM PARTE SEM PRÉVIA AUTORIZAÇÃO-RESERVADOS TODOS OS DIREITOS PARA LEGISLAÇÃO DE ADOPTAR REGISTRO DE ADOPTAR REGISTRO

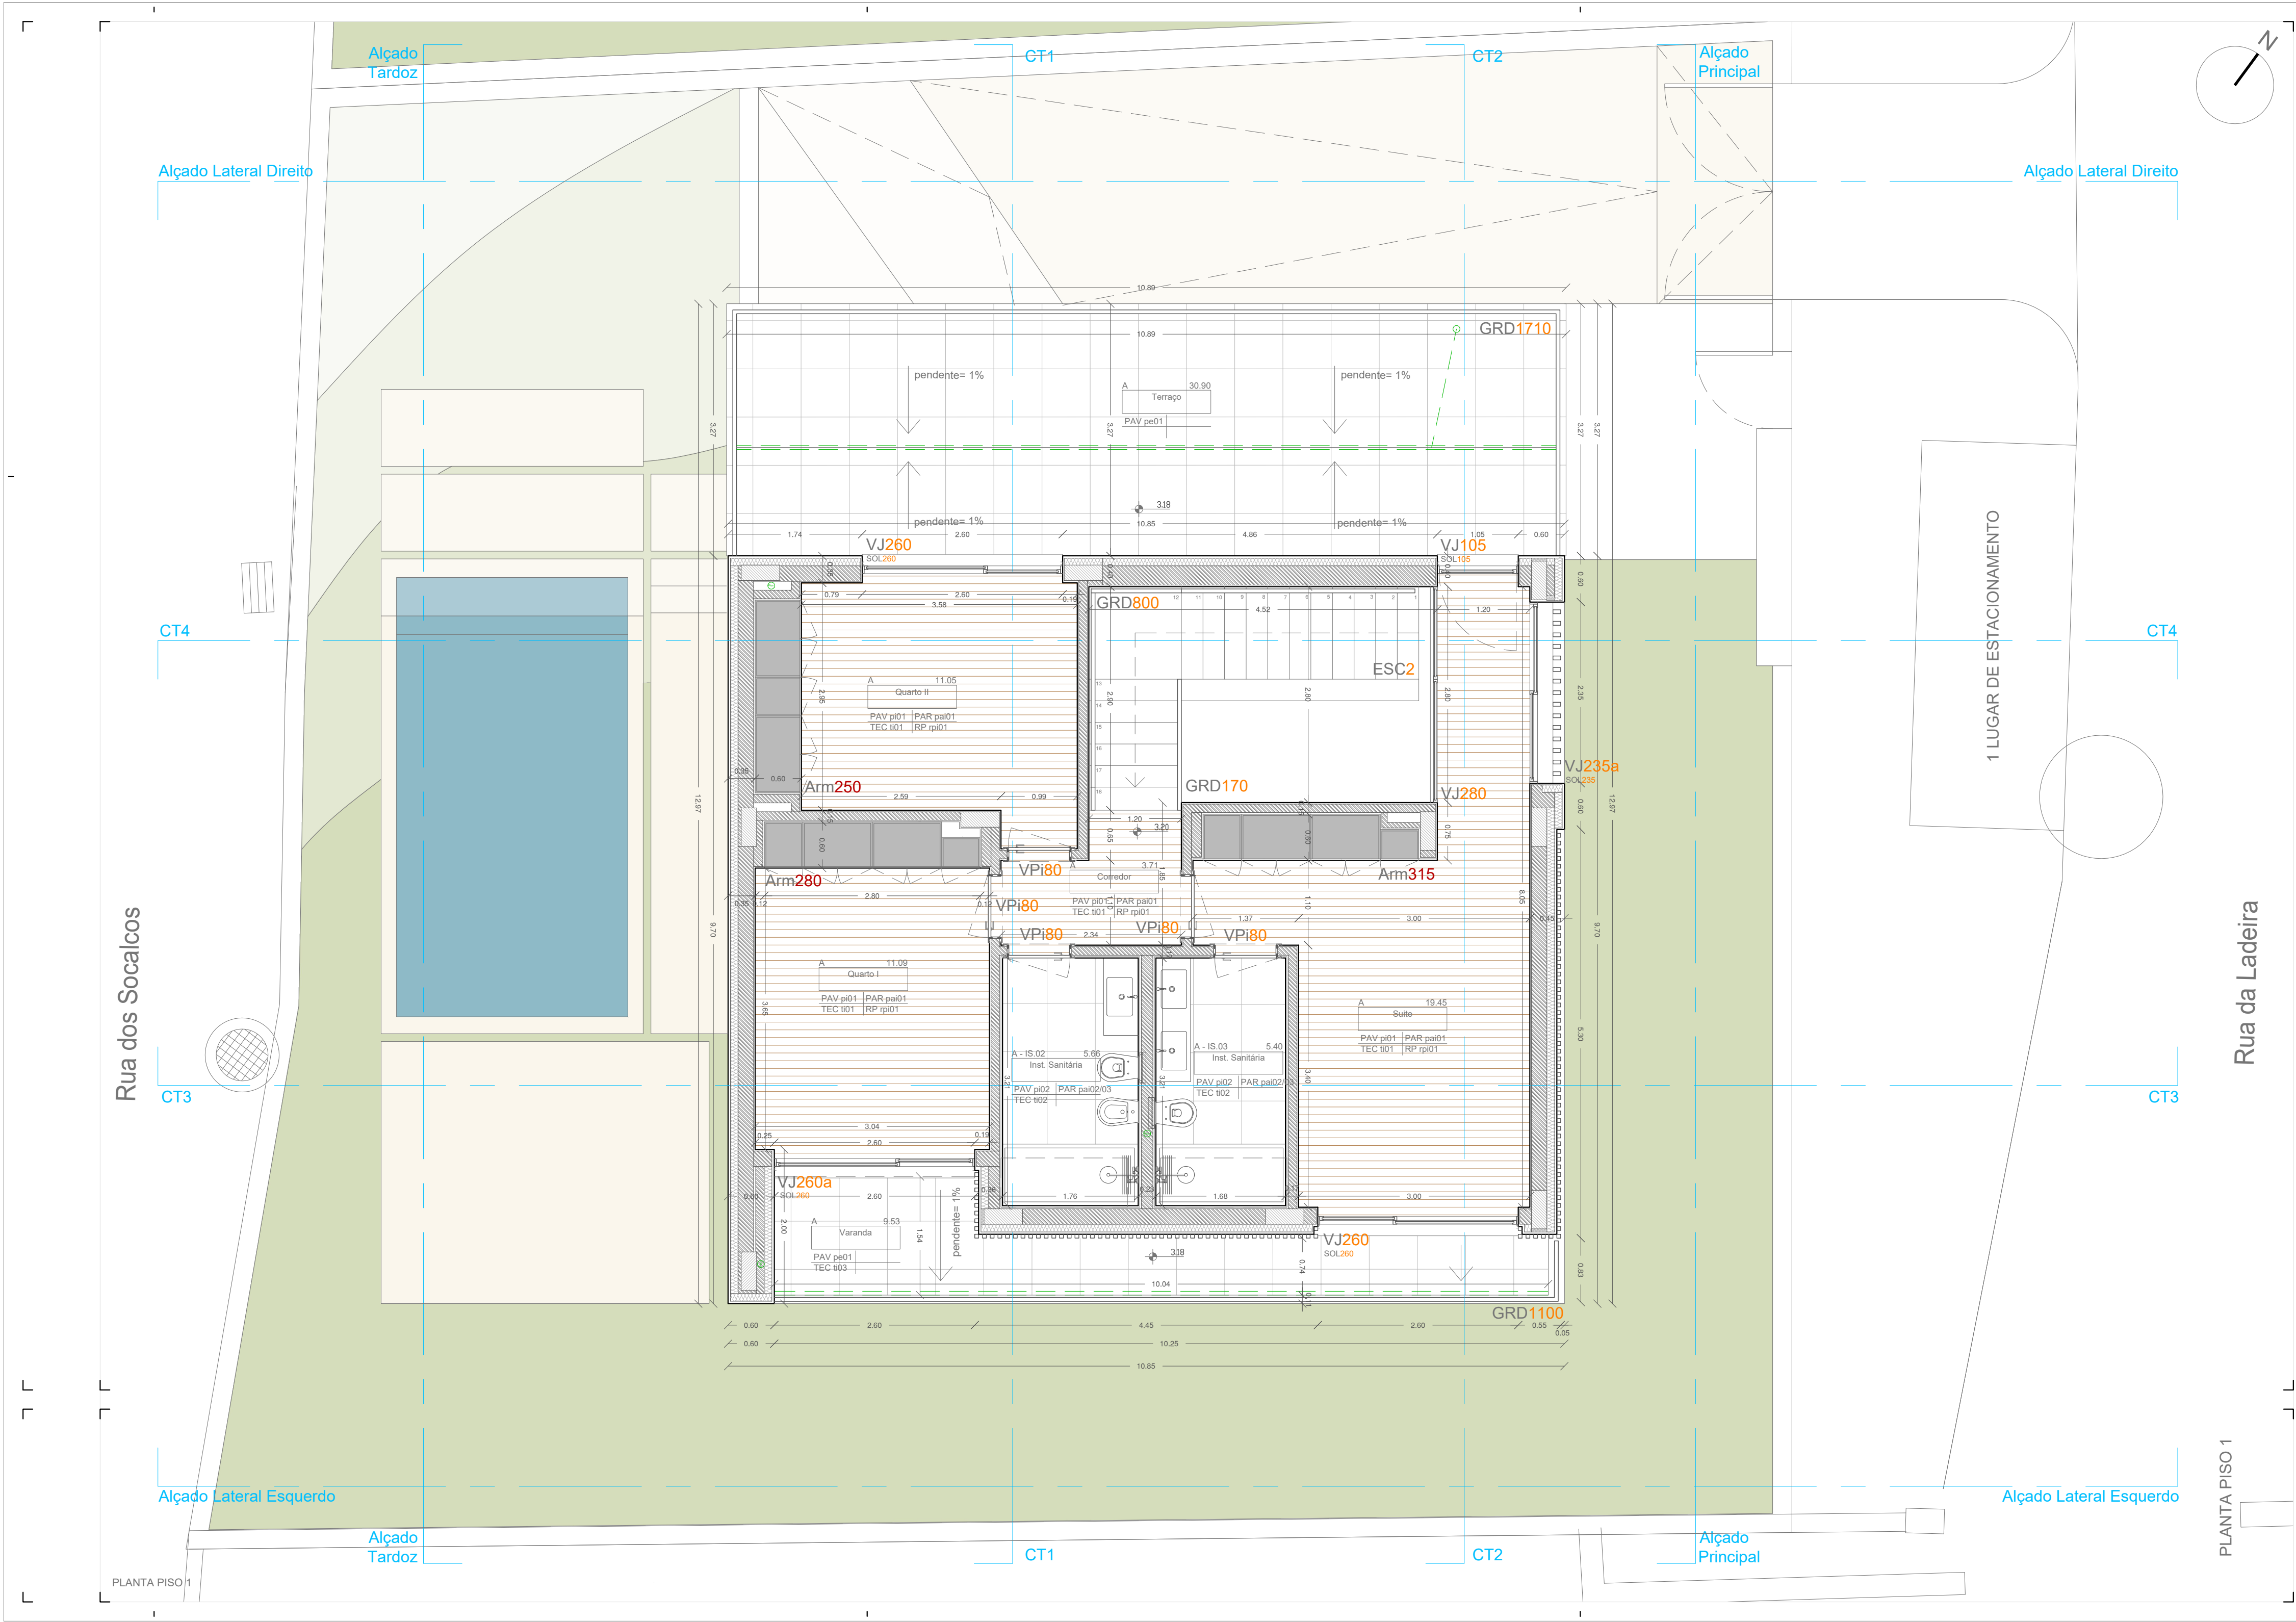

Mapa de acabamentos

PAVIMENTOS INTERIORES | PAVI

PAVI 01	Soalho flutuante de madeira "JULAR" KRONO Grand Selection na cor Camel
PAVI 02	Mosaico porcelânico LOVETILES, coleção Precious na cor Calacatta Gold c/ brilho, 60x60 RET antiderrapante
PAVI 03	Betonilha afogada à talocha, com endurecedor de superfície e envernizamento epoxi.

PAVIMENTOS EXTERIORES | PAVe

PAVe 01	Mosaico porcelânico "LOVETILES" GROUND na cor light grey, 60x60 RET antiderrapante
PAVe 02	Pavimento em paralelepípedos de granito, assente sobre cama de areia
PAVe 03	Mosaico porcelânico "LOVETILES" LEGACY na cor White, 100x100 RET antiderrapante
PAVe 04	Relva natural

RODAPÉS INTERIORES | RPI

RPI 01	Rodapé saliente em madeira lacado a branco, com 8cm de altura
RPI 02	Rodapé saliente em mosaico porcelânico "LOVETILES" coleção Precious na cor Calacatta Gold c/ brilho, 8x60 RET

PAREDES INTERIORES | PARI

PARI 01	Pintura a tinta aqueça "CIN" VinylMatt na cor branco
PARI 02	Mosaico porcelânico "LOVETILES" coleção PRECIOUS na cor Calacatta Gold c/ acabamento brilho, 35x100 RET
PARI 03	Pintura a tinta "CIN" cinacryl 12-220 acetinado na cor branco

TECTOS INTERIORES | TECI

TECI 01	Pintura a tinta aqueça "CIN" VinylMatt na cor branco
TECI 02	Pintura a tinta "CIN" cinacryl 12-220 acetinado na cor branco

PAREDES EXTERIORES | PARE

PARE 01	Pintura sobre reboco arreado fino pintado na cor branco - RAL 9010
PARE 02	Revestimento tipo fachada ventilada com painéis efeito ripado da marca TecnoDeck gama STC W na cor Tropical Brown


PROJECTO PARA A CONSTRUÇÃO DE MORADIA UNIFAMILIAR, PISCINA E MURO - MORADIA A RUA DA LADEIRA, CABANAS - PALMELA		atelier.dxf ARQUITECTURA E DESENHO	
ARQUITECTURA		AV. LUISA TROUSSEAU, 37C, 2900-462, SETÚBAL, PORTUGAL TEL. +351 265 239193 geral@atelierdxf.com - www.atelierdxf.com	
REQUERENTE	MY COLORS, LDA.	020-22	ARQ. PE V01
FASE	PROJECTO DE EXECUÇÃO		004
DESCRIÇÃO	PLANTA DO PISO 1		
DATA	JANEIRO 2025	Substitui	
ESCALA	1/50		

ESTE DESENHO É PROPRIEDADE DA ATTELIER DE ARQUITECTURA E DESENHO, LDA. NÃO PODE SER REPRODUZIDO, REPRODUZIDO OU COPIADO NA TOTAL OU EM PARTE SEM PRÉVIA AUTORIZAÇÃO-RESERVADOS TODOS OS DIREITOS PARA LEGISLAÇÃO DE ADOÇÃO DE BREVETES E PATENTES



PROJECTO PARA A CONSTRUÇÃO DE MORADIA UNIFAMILIAR, PISCINA E MURO - MORADIA A RUA DA LADEIRA, CABANAS - PALMELA		atelier.dxf ARQUITECTURA E DESIGN, JOSÉ FIGUEIREDO AV. LUISA TORD. Nº500. 3ºC. 2900-462, SETÚBAL, PORTUGAL TEL. +351 265 239193 geral@atelierdxf.com - www.atelierdxf.com	
ARQUITECTURA		020-22	ARQ.PE V01
REQUERENTE	MY COLORS, LDA.	Substitui	005
FASE	PROJECTO DE EXECUÇÃO		
DESCRIÇÃO	PLANTA DE COBERTURA		
DATA	JANEIRO 2025		
ESCALA	1/50		

ESTE DESENHO É PROPRIEDADE DA AT-ATELIER DE ARQUITECTURA E DESIGN, LDA. NÃO PODE SER COPIADO, REPRODUZIDO OU COPIADO NO TODO OU EM PARTE SEM PERM. AUTORIZAÇÃO-RESERVADOS TODOS OS DIREITOS PARA LEGISLAÇÃO DE ADOPTAR-SE-ARQUITECTURA E DESIGN

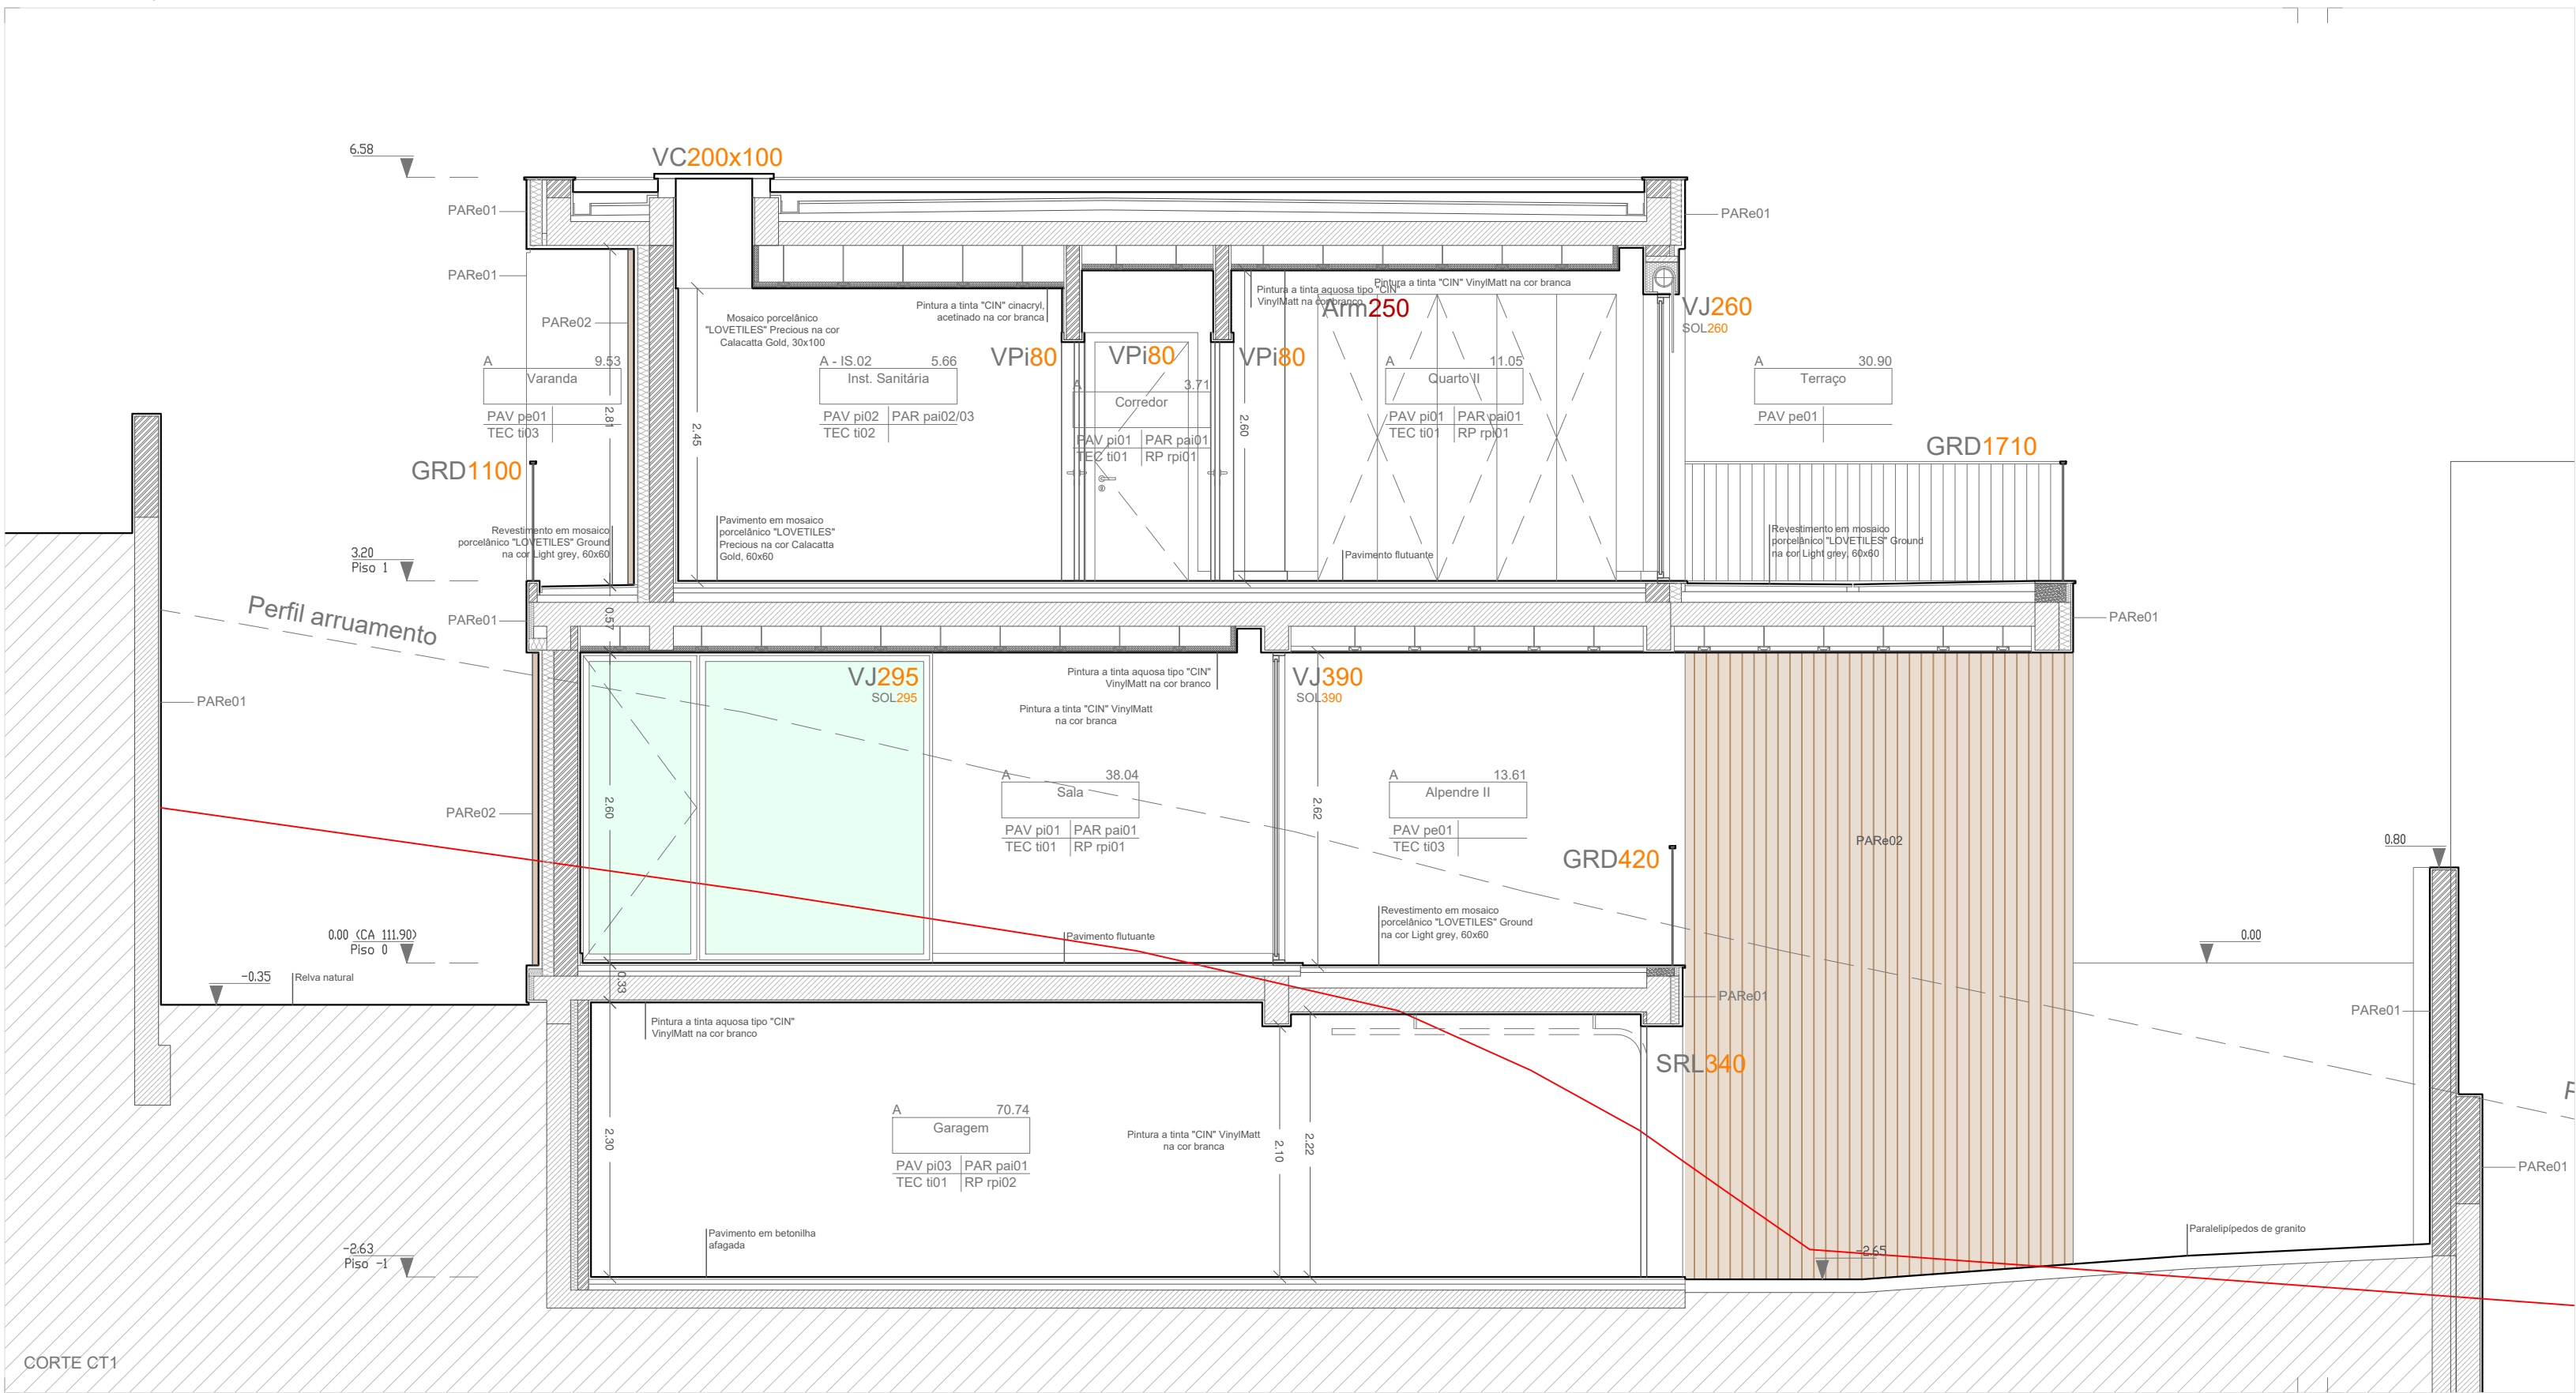

Mapa de acabamentos

PAVIMENTOS INTERIORES | PAVi

PAVi 01	Soalho flutuante de madeira "JULAR" KRONO Grand Selection na cor Camel
PAVi 02	Mosaico porcelânico LOVETILES, coleção Precious na cor Calacatta Gold c/ brilho, 60x60 RET antiderrapante
PAVi 03	Betonilha afagada à talocha, com endurecedor de superfície e envernizamento epoxi.

PAVIMENTOS EXTERIORES | PAVe

PAVe 01	Mosaico porcelânico "LOVETILES" GROUND na cor light grey, 60x60 RET antiderrapante
PAVe 02	Pavimento em paralelepípedos de granito, assente sobre cama de areia
PAVe 03	Mosaico porcelânico "LOVETILES" LEGACY na cor White, 100x100 RET antiderrapante
PAVe 04	Relva natural

RODAPÉS INTERIORES | RPi

RPi 01	Rodapé saliente em madeira lacado a branco, com 8cm de altura
RPi 02	Rodapé saliente em mosaico porcelânico "LOVETILES" coleção Precious na cor Calacatta Gold c/ brilho, 8x60 RET

PAREDES INTERIORES | PARI

PARI 01	Pintura a tinta aquosa "CIN" VinylMatt na cor branco
PARI 02	Mosaico porcelânico "LOVETILES" coleção PRECIOUS na cor Calacatta Gold c/ acabamento brilho, 35x100 RET
PARI 03	Pintura a tinta "CIN" cinacryl 12-220 acetinado na cor branco

TECTOS INTERIORES | TECi

TECi 01	Pintura a tinta aquosa "CIN" VinylMatt na cor branco
TECi 02	Pintura a tinta "CIN" cinacryl 12-220 acetinado na cor branco

PAREDES EXTERIORES | PARE

PARE 01	Pintura sobre reboco areado fino pintado na cor branco - RAL 9010
PARE 02	Revestimento tipo fachada ventilada com painéis efeito ripado da marca Tecnodeck gama STC W na cor Tropical Brown

PROJECTO PARA A CONSTRUÇÃO DE MORADIA UNIFAMILIAR, PISCINA E MURO - MORADIA A RUA DA LADEIRA, CABANAS - PALMELA


ARQUITECTURA

REQUERENTE	MY COLORS, LDA.
FASE	PROJECTO DE EXECUÇÃO
DESCRIÇÃO	CORTE CT1
DATA	JANEIRO 2025
ESCALA	1/50

atelier.dxf ARQUITECTURA E DESIGN JOSÉ FIGUEIREDO AV. LUISA TODI N.º300 3.ºC, 2900-452, SETÚBAL, PORTUGAL TEL. +351 265 239193 geral@atelierdxf.com - www.atelierdxf.com	
José Figueiredo Arq. (OA SRS 10783)	
020-22	ARQ.PE V01
Substitui	

006

ESTE DESENHO É PROPRIEDADE DA DMV-ATELIER DE ARQUITECTURA E DESIGN, LDA, NÃO PODE SER DIVULGADO, REPRODUZIDO OU COPIADO NO TODO OU EM PARTE SEM PRÉVIA AUTORIZAÇÃO-RESERVADOS TODOS OS DIREITOS PELA LEGISLAÇÃO EM VIGOR DEC.-LEI 83/92(14 MARÇO)

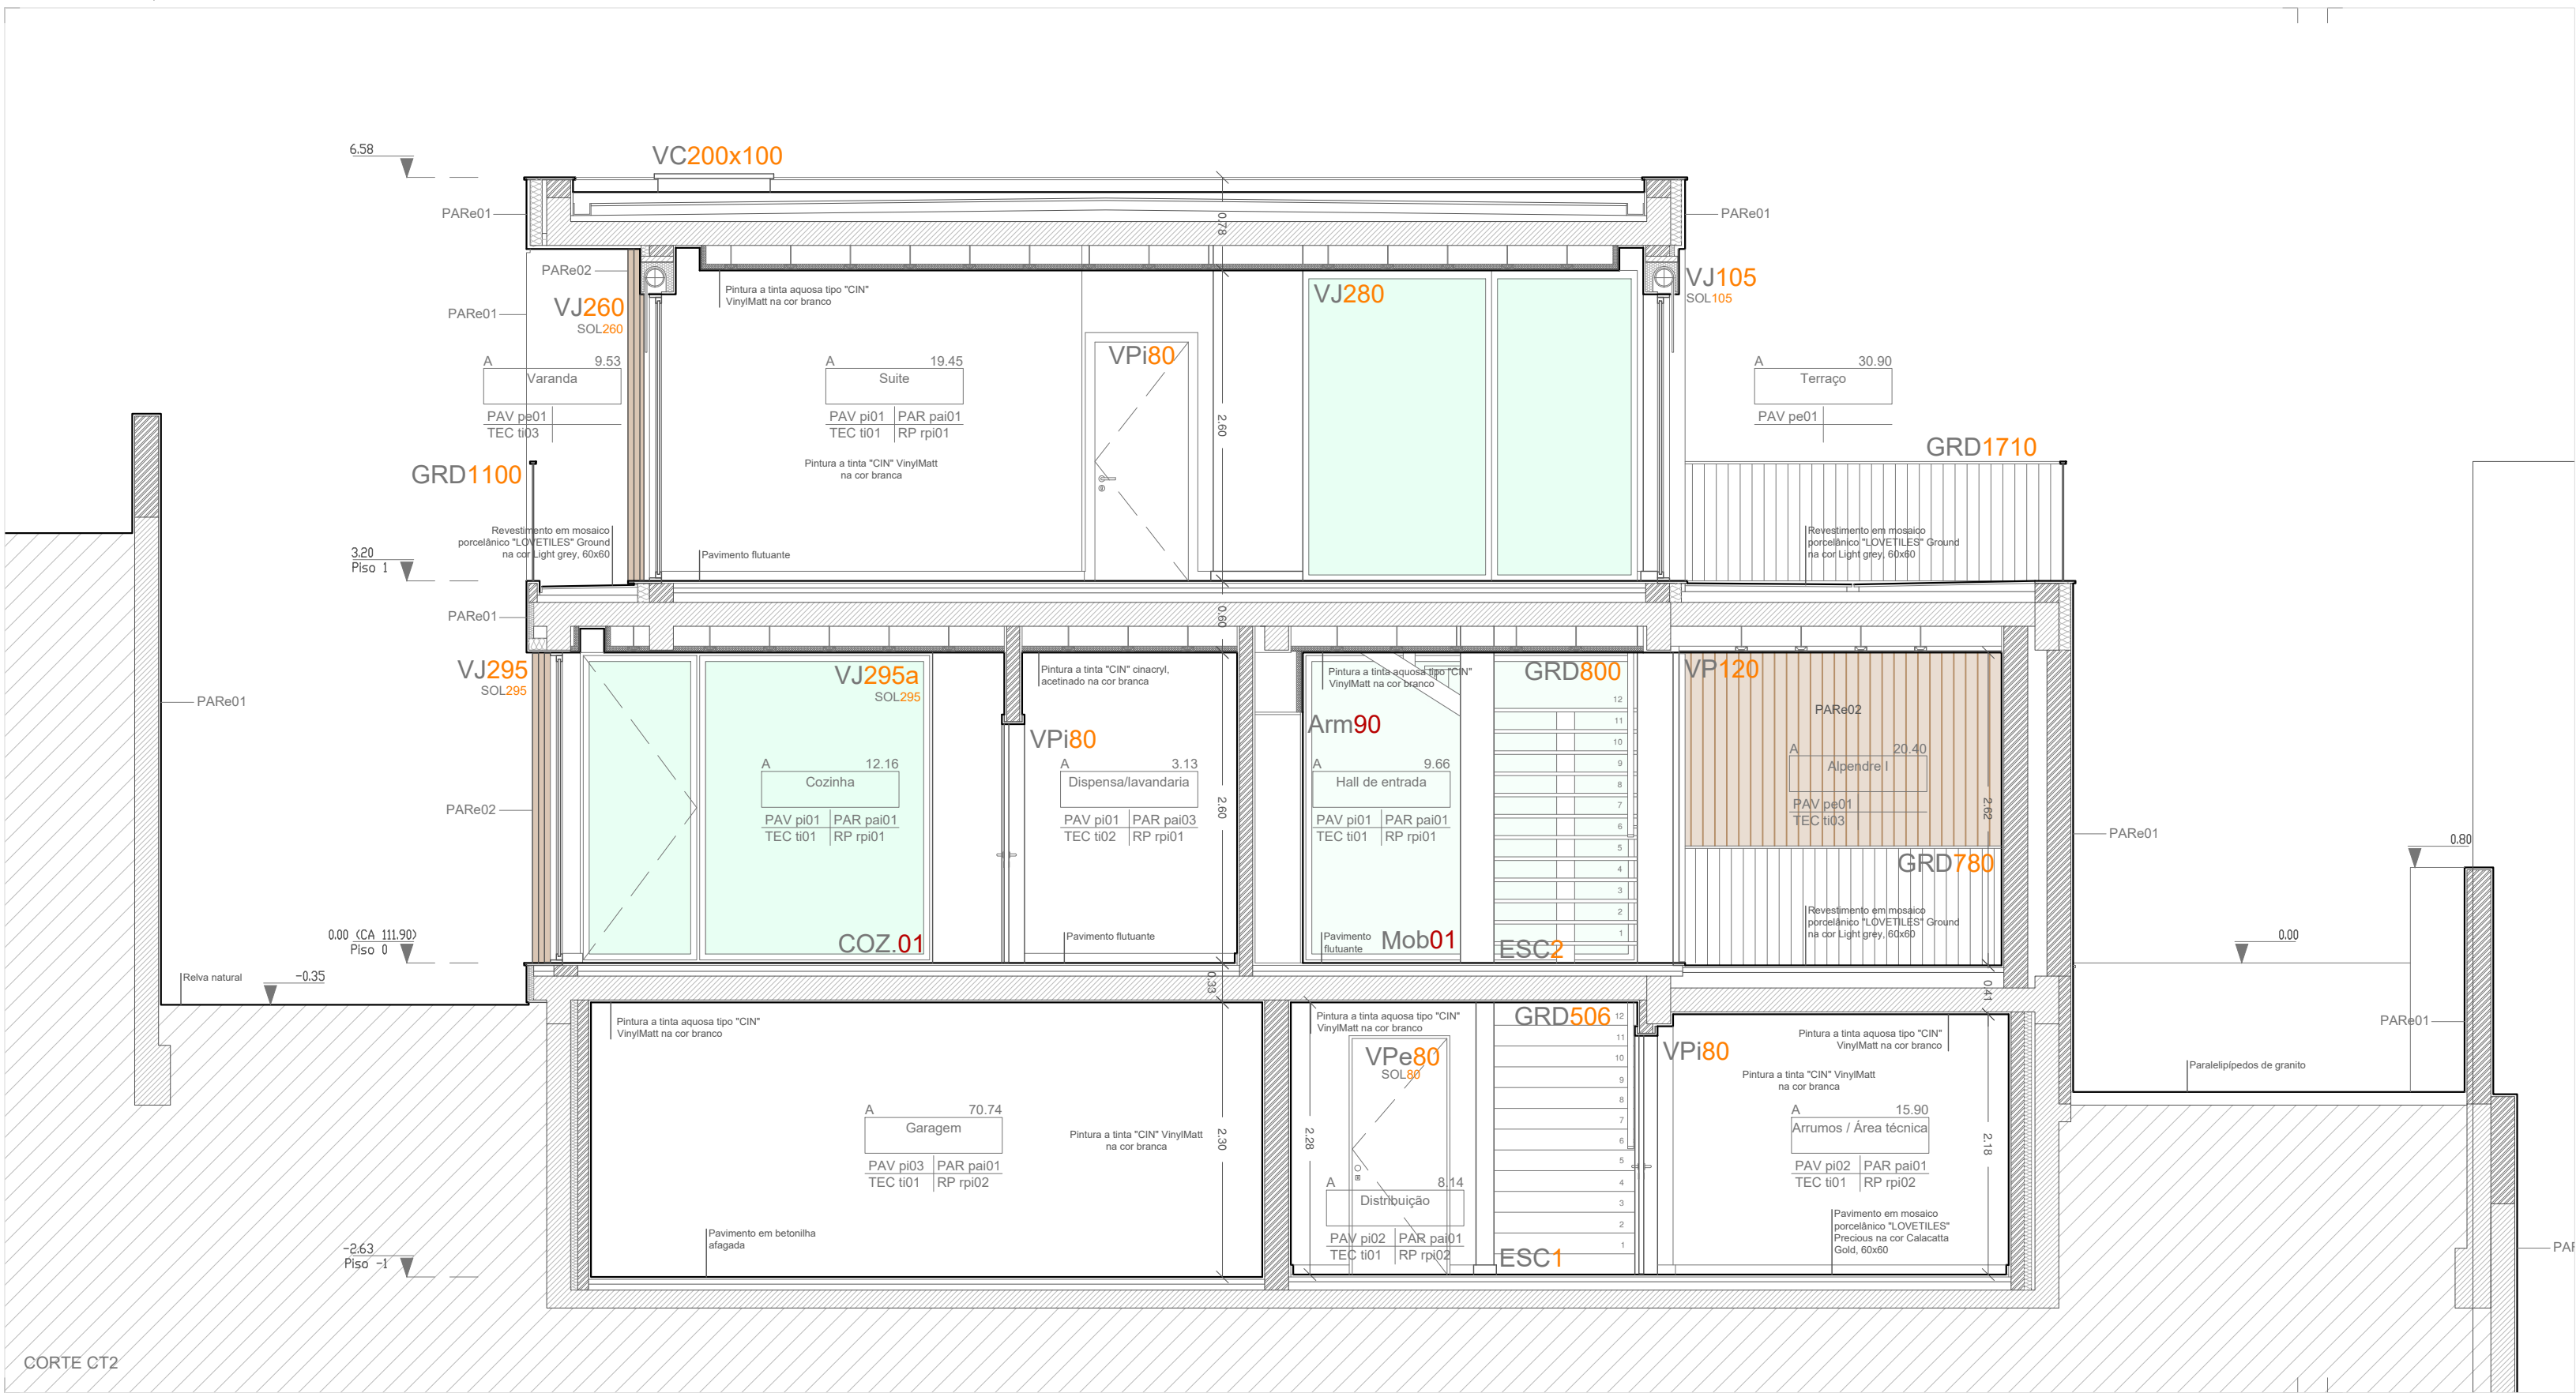

Mapa de acabamentos

PAVIMENTOS INTERIORES | PAVi

PAVi 01	Soalho flutuante de madeira "JULAR" KRONO Grand Selection na cor Camel
PAVi 02	Mosaico porcelânico LOVETILES, coleção Precious na cor Calacatta Gold c/ brilho, 60x60 RET antiderrapante
PAVi 03	Betonilha afagada à talocha, com endurecedor de superfície e envernizamento epoxi.

PAVIMENTOS EXTERIORES | PAVe

PAVe 01	Mosaico porcelânico "LOVETILES" GROUND na cor light grey, 60x60 RET antiderrapante
PAVe 02	Pavimento em paralelepípedos de granito, assente sobre cama de areia
PAVe 03	Mosaico porcelânico "LOVETILES" LEGACY na cor White, 100x100 RET antiderrapante
PAVe 04	Relva natural

RODAPÉS INTERIORES | RPi

RPi 01	Rodapé saliente em madeira lacado a branco, com 8cm de altura
RPi 02	Rodapé saliente em mosaico porcelânico "LOVETILES" coleção Precious na cor Calacatta Gold c/ brilho, 8x60 RET

PAREDES INTERIORES | PARI

PARI 01	Pintura a tinta aquosa "CIN" VinylMatt na cor branco
PARI 02	Mosaico porcelânico "LOVETILES" coleção PRECIOUS na cor Calacatta Gold c/ acabamento brilho, 35x100 RET
PARI 03	Pintura a tinta "CIN" cinacryl 12-220 acetinado na cor branco

TECTOS INTERIORES | TECi

TECi 01	Pintura a tinta aquosa "CIN" VinylMatt na cor branco
TECi 02	Pintura a tinta "CIN" cinacryl 12-220 acetinado na cor branco

PAREDES EXTERIORES | PARE

PARE 01	Pintura sobre reboco areado fino pintado na cor branco - RAL 9010
PARE 02	Revestimento tipo fachada ventilada com painéis efeito ripado da marca Tecnodeck gama STC W na cor Tropical Brown

PROJECTO PARA A CONSTRUÇÃO DE MORADIA UNIFAMILIAR, PISCINA E MURO - MORADIA A RUA DA LADEIRA, CABANAS - PALMELA


ARQUITECTURA

REQUERENTE	MY COLORS, LDA.
FASE	PROJECTO DE EXECUÇÃO
DESCRIÇÃO	CORTE CT2
DATA	JANEIRO 2025
ESCALA	1/50

atelier.dxf
ARQUITECTURA E DESIGN JOSÉ FIGUEIREDO
AV. LUISA TODI N.º300 3.ºC, 2900-452, SETÚBAL, PORTUGAL
TEL. +351 265 239193
geral@atelierdxf.com - www.atelierdxf.com

José Figueiredo Arq. (OA SRS 10783)	020-22	ARQ.PE V01	007
	Substitui		

ESTE DESENHO É PROPRIEDADE DA DMV-ATELIER DE ARQUITECTURA E DESIGN, LDA, NÃO PODE SER DIVULGADO, REPRODUZIDO OU COPIADO NO TODO OU EM PARTE SEM PRÉVIA AUTORIZAÇÃO-RESERVADOS TODOS OS DIREITOS PELA LEGISLAÇÃO EM VIGOR DEC.-LEI 83/92(14 MARÇO)

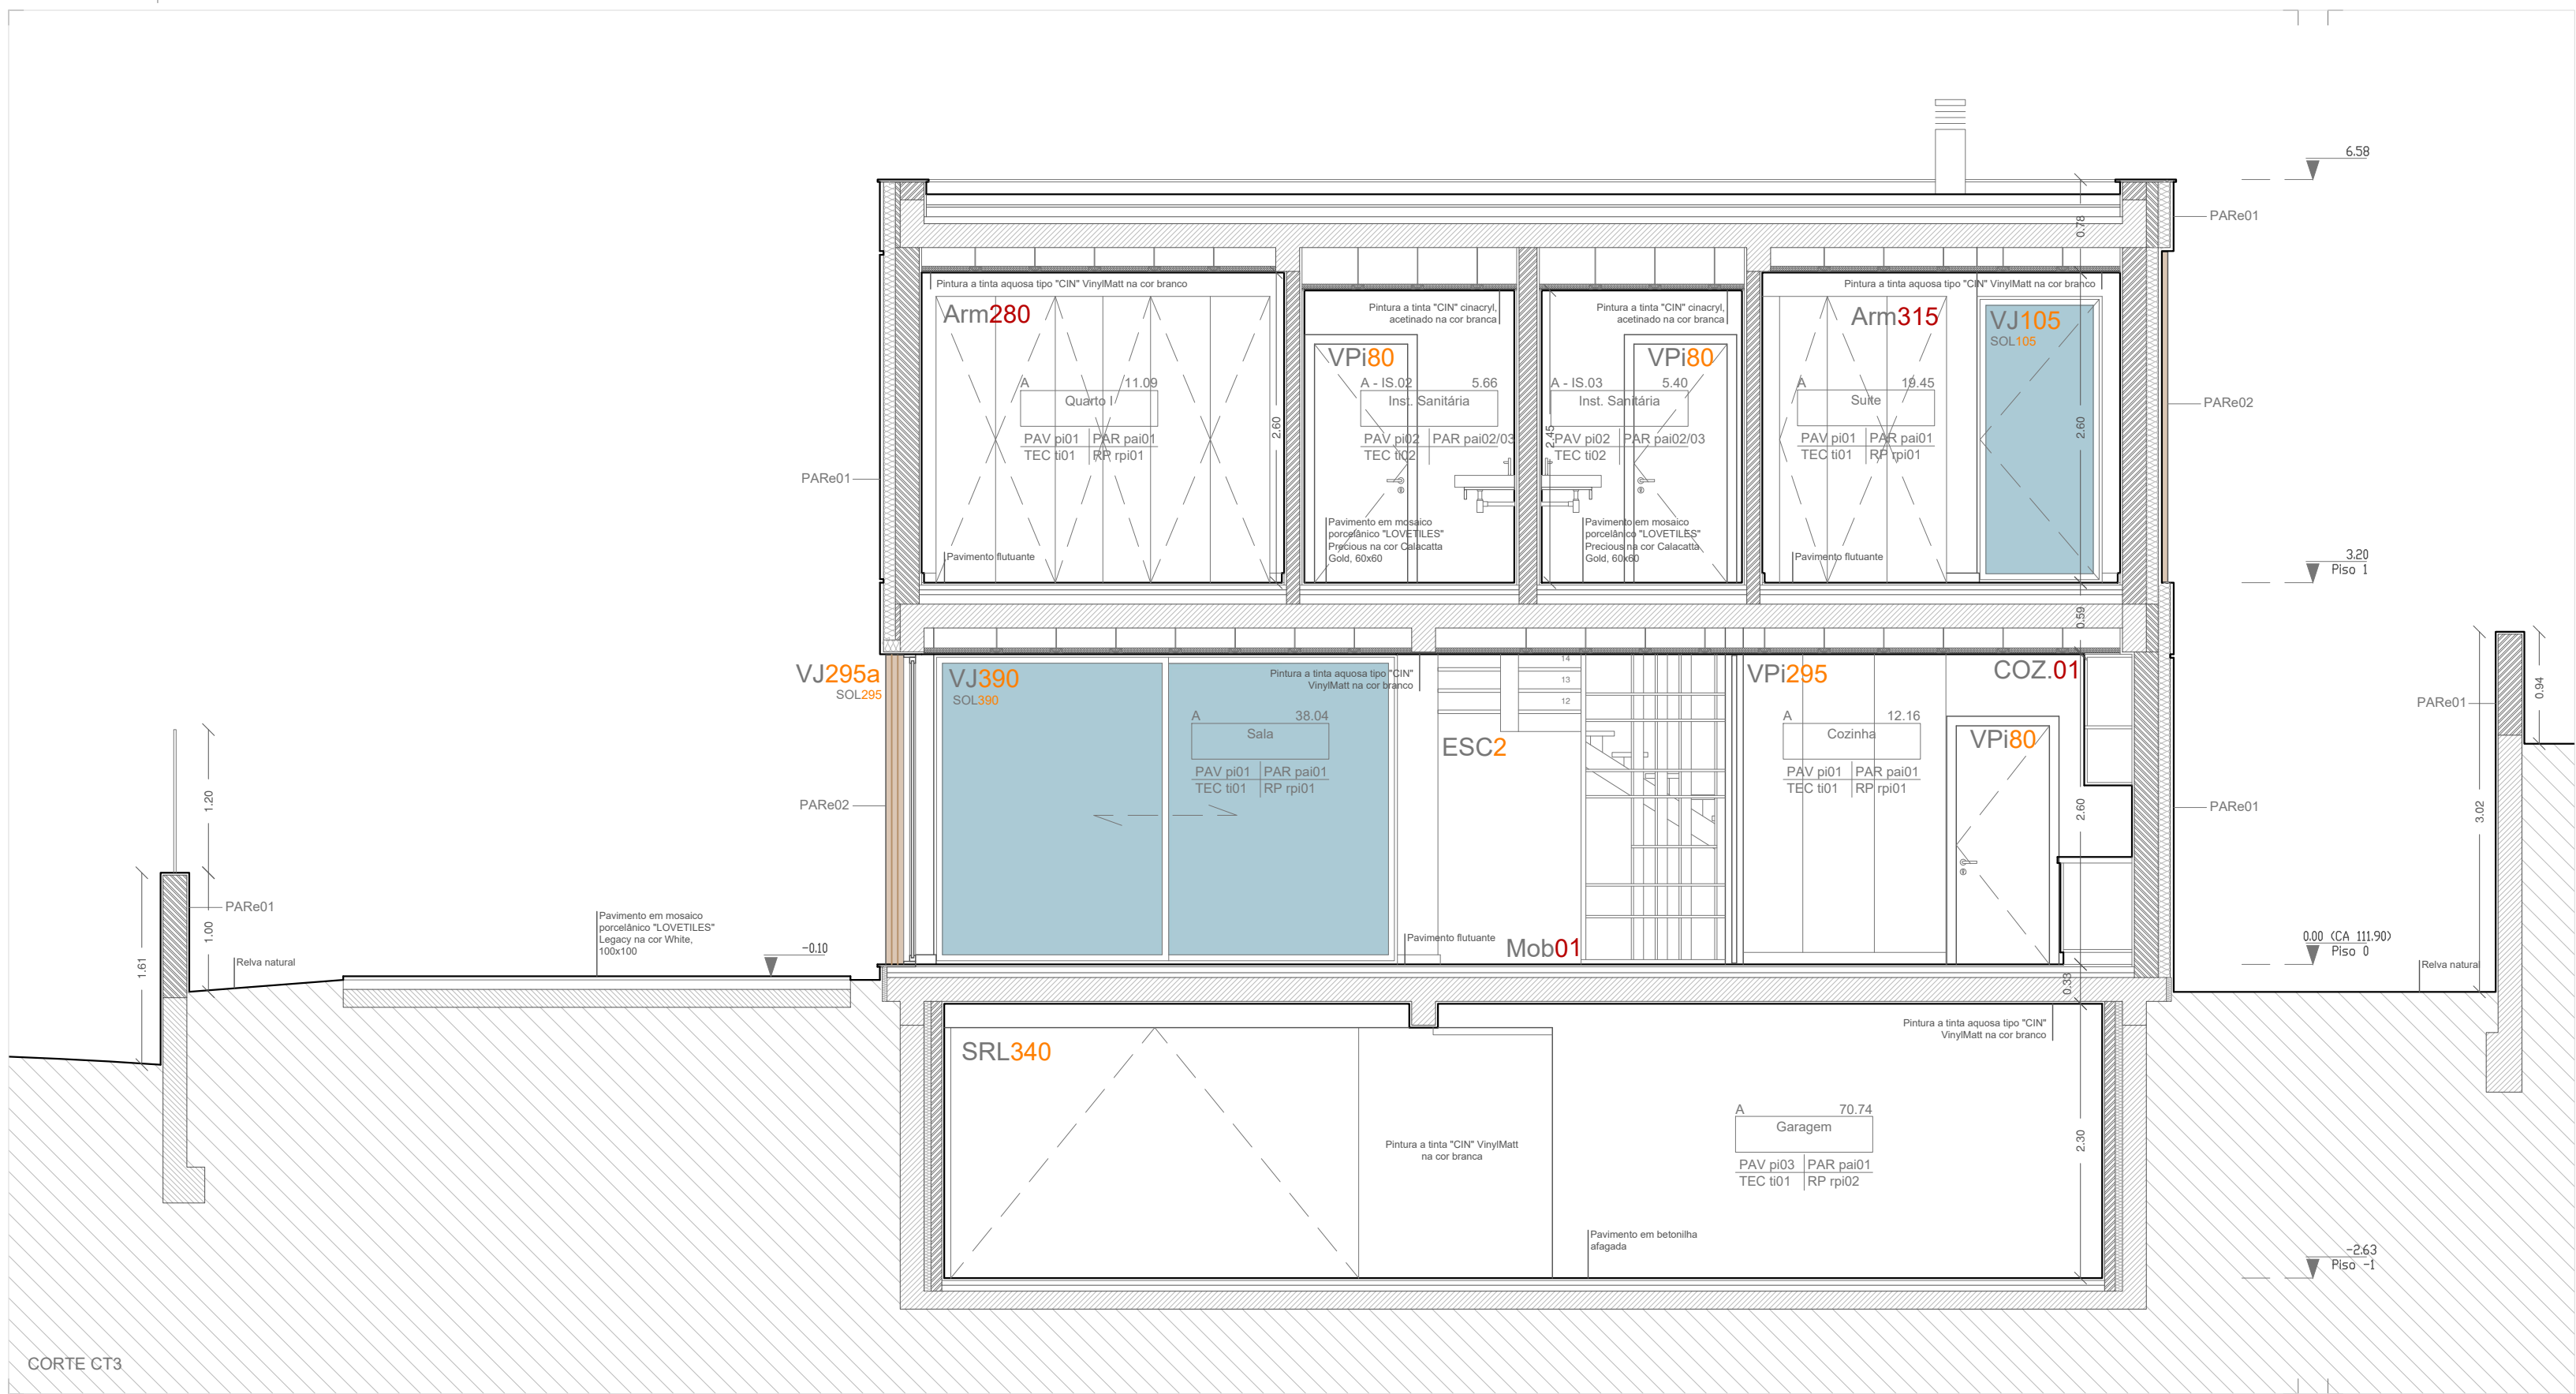

Mapa de acabamentos

PAVIMENTOS INTERIORES | PAVi

PAVi 01	Soalho flutuante de madeira "JULAR" KRONO Grand Selection na cor Camel
PAVi 02	Mosaico porcelânico LOVETILES, coleção Precious na cor Calacatta Gold c/ brilho, 60x60 RET antiderrapante
PAVi 03	Betonilha afagada à talocha, com endurecedor de superfície e envernizamento epoxi.

PAVIMENTOS EXTERIORES | PAVe

PAVe 01	Mosaico porcelânico "LOVETILES" GROUND na cor light grey, 60x60 RET antiderrapante
PAVe 02	Pavimento em paralelepípedos de granito, assente sobre cama de areia
PAVe 03	Mosaico porcelânico "LOVETILES" LEGACY na cor White, 100x100 RET antiderrapante
PAVe 04	Relva natural

RODAPÉS INTERIORES | RPi

RPi 01	Rodapé saliente em madeira lacado a branco, com 8cm de altura
RPi 02	Rodapé saliente em mosaico porcelânico "LOVETILES" coleção Precious na cor Calacatta Gold c/ brilho, 8x60 RET

PAREDES INTERIORES | PARI

PARI 01	Pintura a tinta aquosa "CIN" VinylMatt na cor branco
PARI 02	Mosaico porcelânico "LOVETILES" coleção PRECIOUS na cor Calacatta Gold c/ acabamento brilho, 35x100 RET
PARI 03	Pintura a tinta "CIN" cinacryl 12-220 acetinado na cor branco

TECTOS INTERIORES | TECi

TECi 01	Pintura a tinta aquosa "CIN" VinylMatt na cor branco
TECi 02	Pintura a tinta "CIN" cinacryl 12-220 acetinado na cor branco

PAREDES EXTERIORES | PARE

PARE 01	Pintura sobre reboco areado fino pintado na cor branco - RAL 9010
PARE 02	Revestimento tipo fachada ventilada com painéis efeito ripado da marca Tecnodeck gama STC W na cor Tropical Brown

PROJECTO PARA A CONSTRUÇÃO DE MORADIA UNIFAMILIAR, PISCINA E MURO - MORADIA A RUA DA LADEIRA, CABANAS - PALMELA


ARQUITECTURA

REQUERENTE	MY COLORS, LDA.
FASE	PROJECTO DE EXECUÇÃO
DESCRIÇÃO	CORTE CT3
DATA	JANEIRO 2025
ESCALA	1/50

atelier.dxf ARQUITECTURA E DESIGN JOSÉ FIGUEIREDO AV. LUISA TODI N.º300 3.ºC, 2900-452, SETÚBAL, PORTUGAL TEL. +351 265 239193 geral@atelierdxf.com - www.atelierdxf.com	
José Figueiredo Arq. (OA SRS 10783)	
020-22	ARQ.PE V01
Substitui	

008

ESTE DESENHO É PROPRIEDADE DA DMV-ATELIER DE ARQUITECTURA E DESIGN, LDA, NÃO PODE SER DIVULGADO, REPRODUZIDO OU COPIADO NO TODO OU EM PARTE SEM PRÉVIA AUTORIZAÇÃO-RESERVADOS TODOS OS DIREITOS PELA LEGISLAÇÃO EM VIGOR DEC.-LEI 83/92(14 MARÇO)

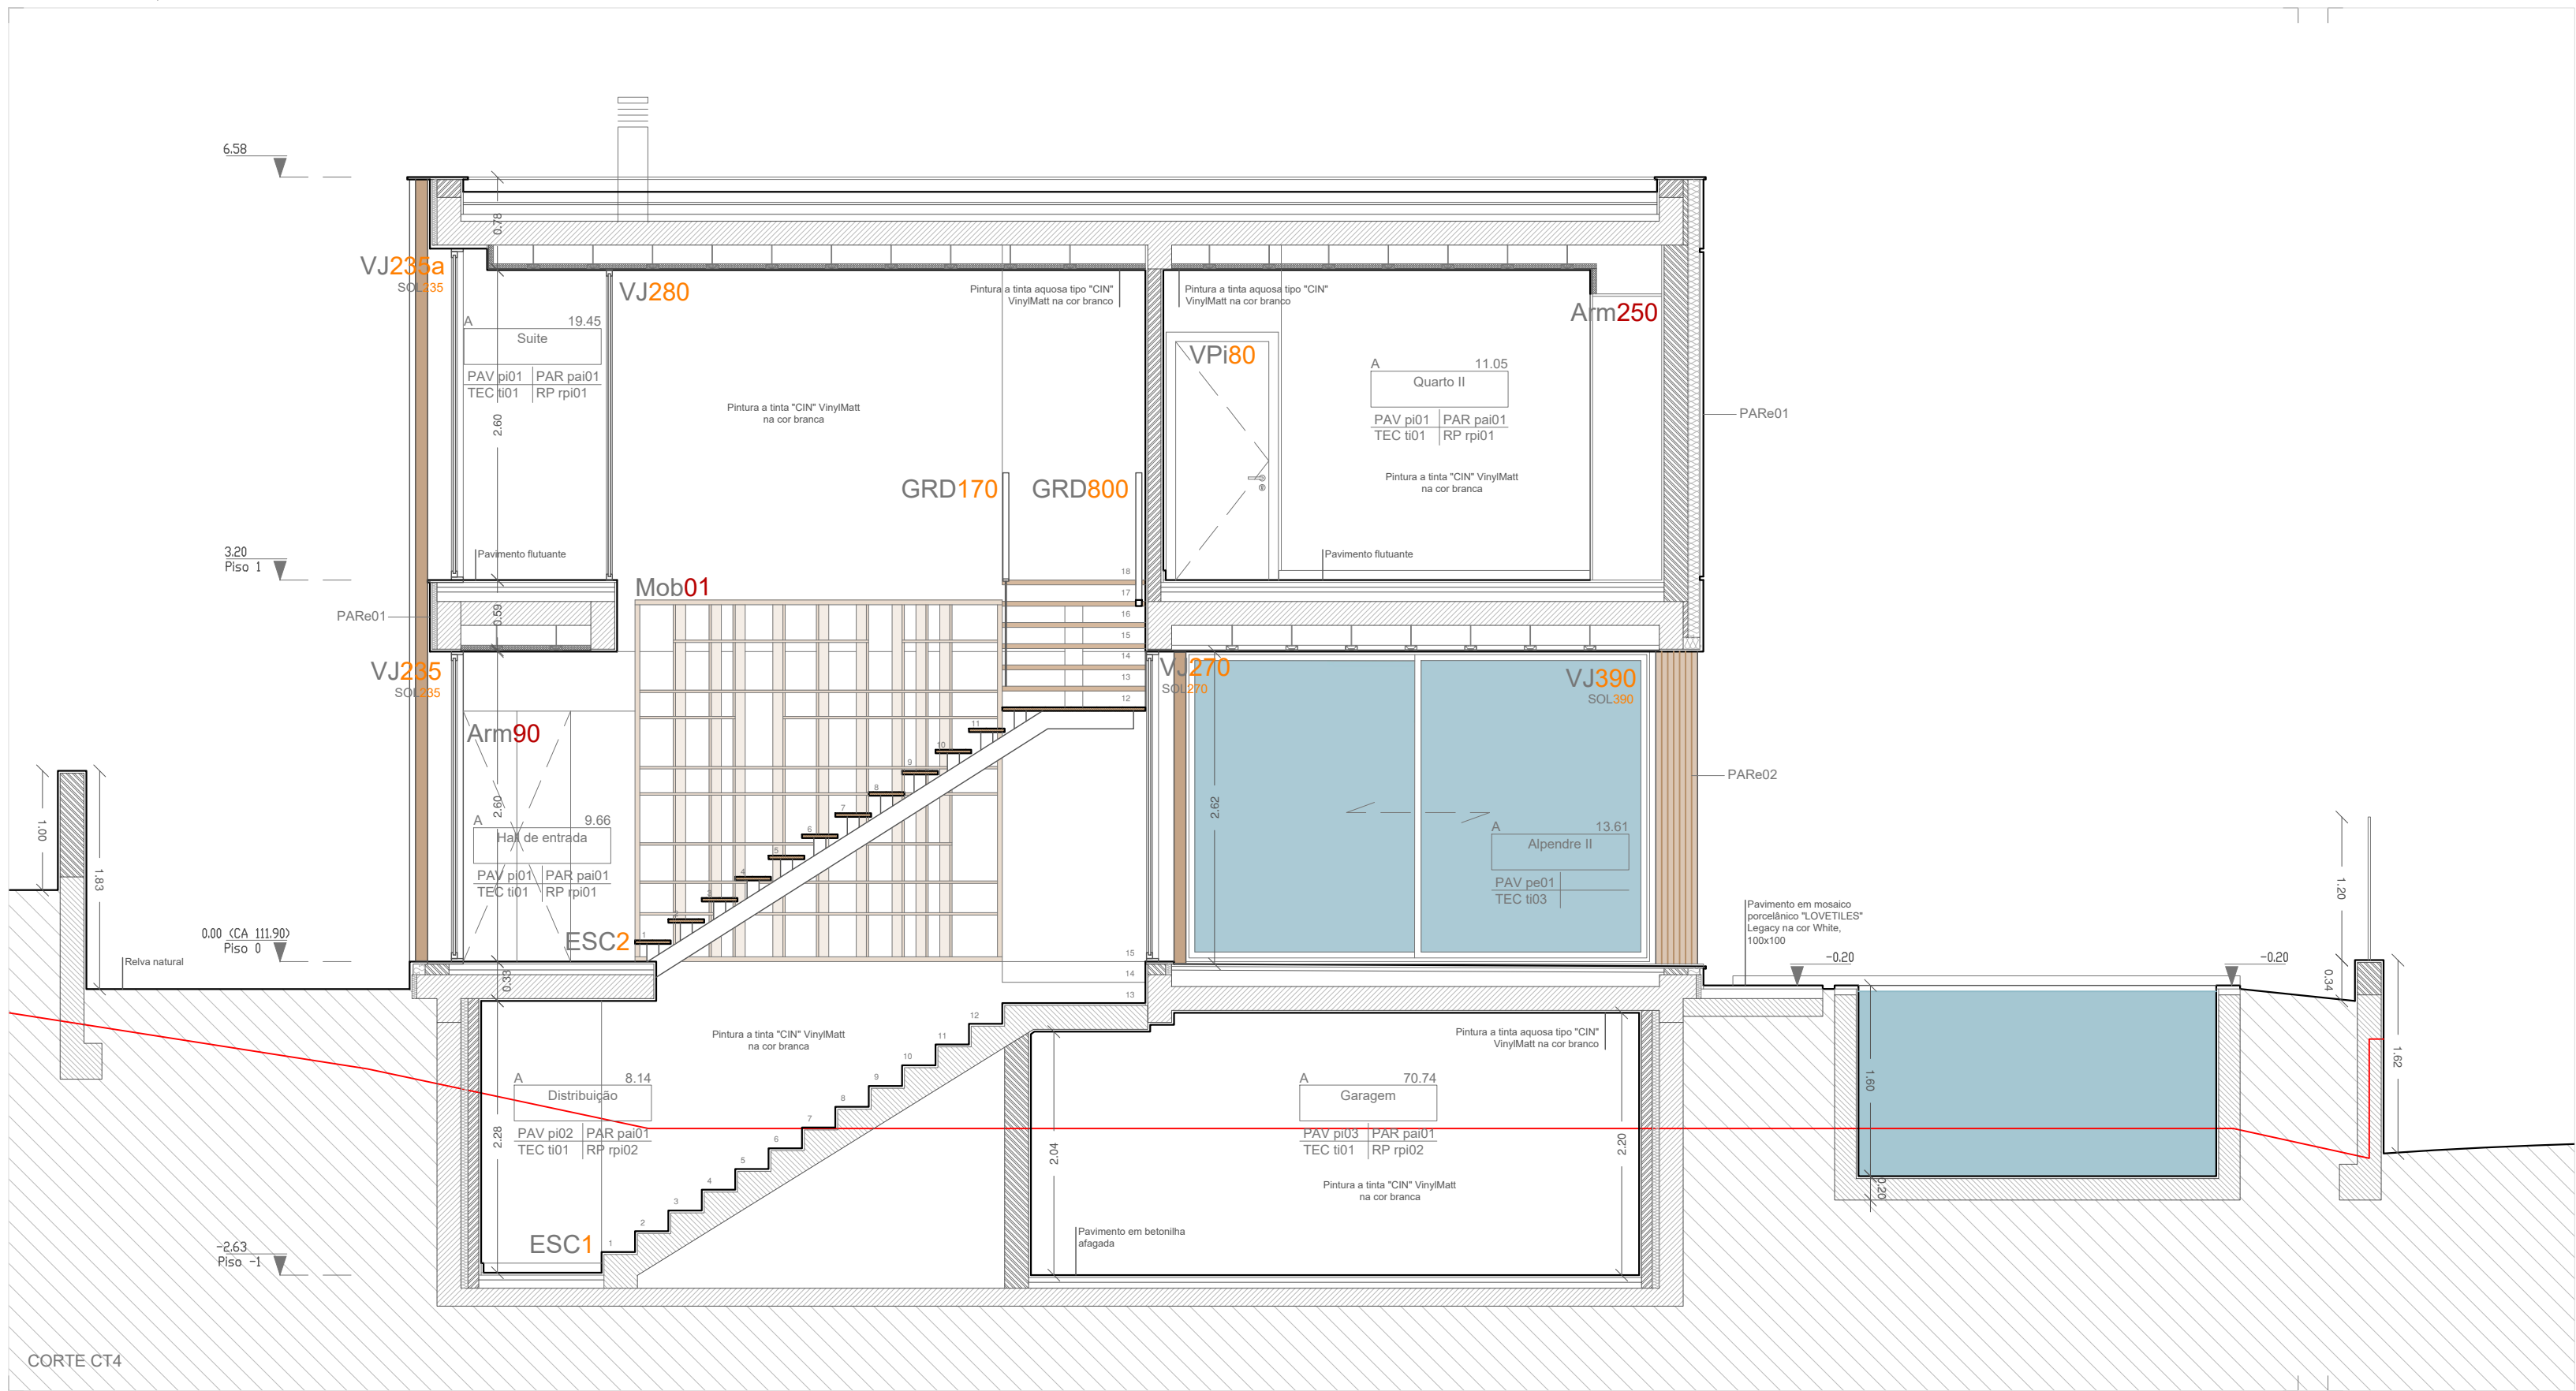

Mapa de acabamentos

PAVIMENTOS INTERIORES | PAVi

PAVi 01	Soalho flutuante de madeira "JULAR" KRONO Grand Selection na cor Camel
PAVi 02	Mosaico porcelânico LOVETILES, coleção Precious na cor Calacatta Gold c/ brilho, 60x60 RET antiderrapante
PAVi 03	Betonilha afagada à talocha, com endurecedor de superfície e envernizamento epoxi.

PAVIMENTOS EXTERIORES | PAVe

PAVe 01	Mosaico porcelânico "LOVETILES" GROUND na cor light grey, 60x60 RET antiderrapante
PAVe 02	Pavimento em paralelepípedos de granito, assente sobre cama de areia
PAVe 03	Mosaico porcelânico "LOVETILES" LEGACY na cor White, 100x100 RET antiderrapante
PAVe 04	Relva natural

RODAPÉS INTERIORES | RPi

RPi 01	Rodapé saliente em madeira lacado a branco, com 8cm de altura
RPi 02	Rodapé saliente em mosaico porcelânico "LOVETILES" coleção Precious na cor Calacatta Gold c/ brilho, 8x60 RET

PAREDES INTERIORES | PARI

PARI 01	Pintura a tinta aquosa "CIN" VinylMatt na cor branco
PARI 02	Mosaico porcelânico "LOVETILES" coleção PRECIOUS na cor Calacatta Gold c/ acabamento brilho, 35x100 RET
PARI 03	Pintura a tinta "CIN" cinacryl 12-220 acetinado na cor branco

TECTOS INTERIORES | TECi

TECi 01	Pintura a tinta aquosa "CIN" VinylMatt na cor branco
TECi 02	Pintura a tinta "CIN" cinacryl 12-220 acetinado na cor branco

PAREDES EXTERIORES | PARE

PARE 01	Pintura sobre reboco areado fino pintado na cor branco - RAL 9010
PARE 02	Revestimento tipo fachada ventilada com painéis efeito ripado da marca Tecnodeck gama STC W na cor Tropical Brown

PROJECTO PARA A CONSTRUÇÃO DE MORADIA
UNIFAMILIAR, PISCINA E MURO - MORADIA A
RUA DA LADEIRA, CABANAS - PALMELA


ARQUITECTURA

REQUERENTE	MY COLORS, LDA.
FASE	PROJECTO DE EXECUÇÃO
DESCRIÇÃO	CORTE CT4
DATA	JANEIRO 2025
ESCALA	1/50

atelier.dxf
ARQUITECTURA E DESIGN JOSÉ FIGUEIREDO
AV. LUISA TODI N.º300 3.ºC, 2900-452, SETÚBAL, PORTUGAL
TEL. +351 265 239193
geral@atelierdxf.com - www.atelierdxf.com
José Figueiredo
Arq. (OA SRS 10783)

020-22	ARQ.PE V01	009
Substitui		


ESTE DESENHO É PROPRIEDADE DA DXF-ATELIER DE ARQUITECTURA E DESIGN, LDA, NÃO PODE SER DIVULGADO, REPRODUZIDO OU COPIADO NO TODO OU EM PARTE SEM PRÉVIA AUTORIZAÇÃO-RESERVADOS TODOS OS DIREITOS PELA LEGISLAÇÃO EM VIGOR DEC.-LEI 63/82(14 MARÇO)

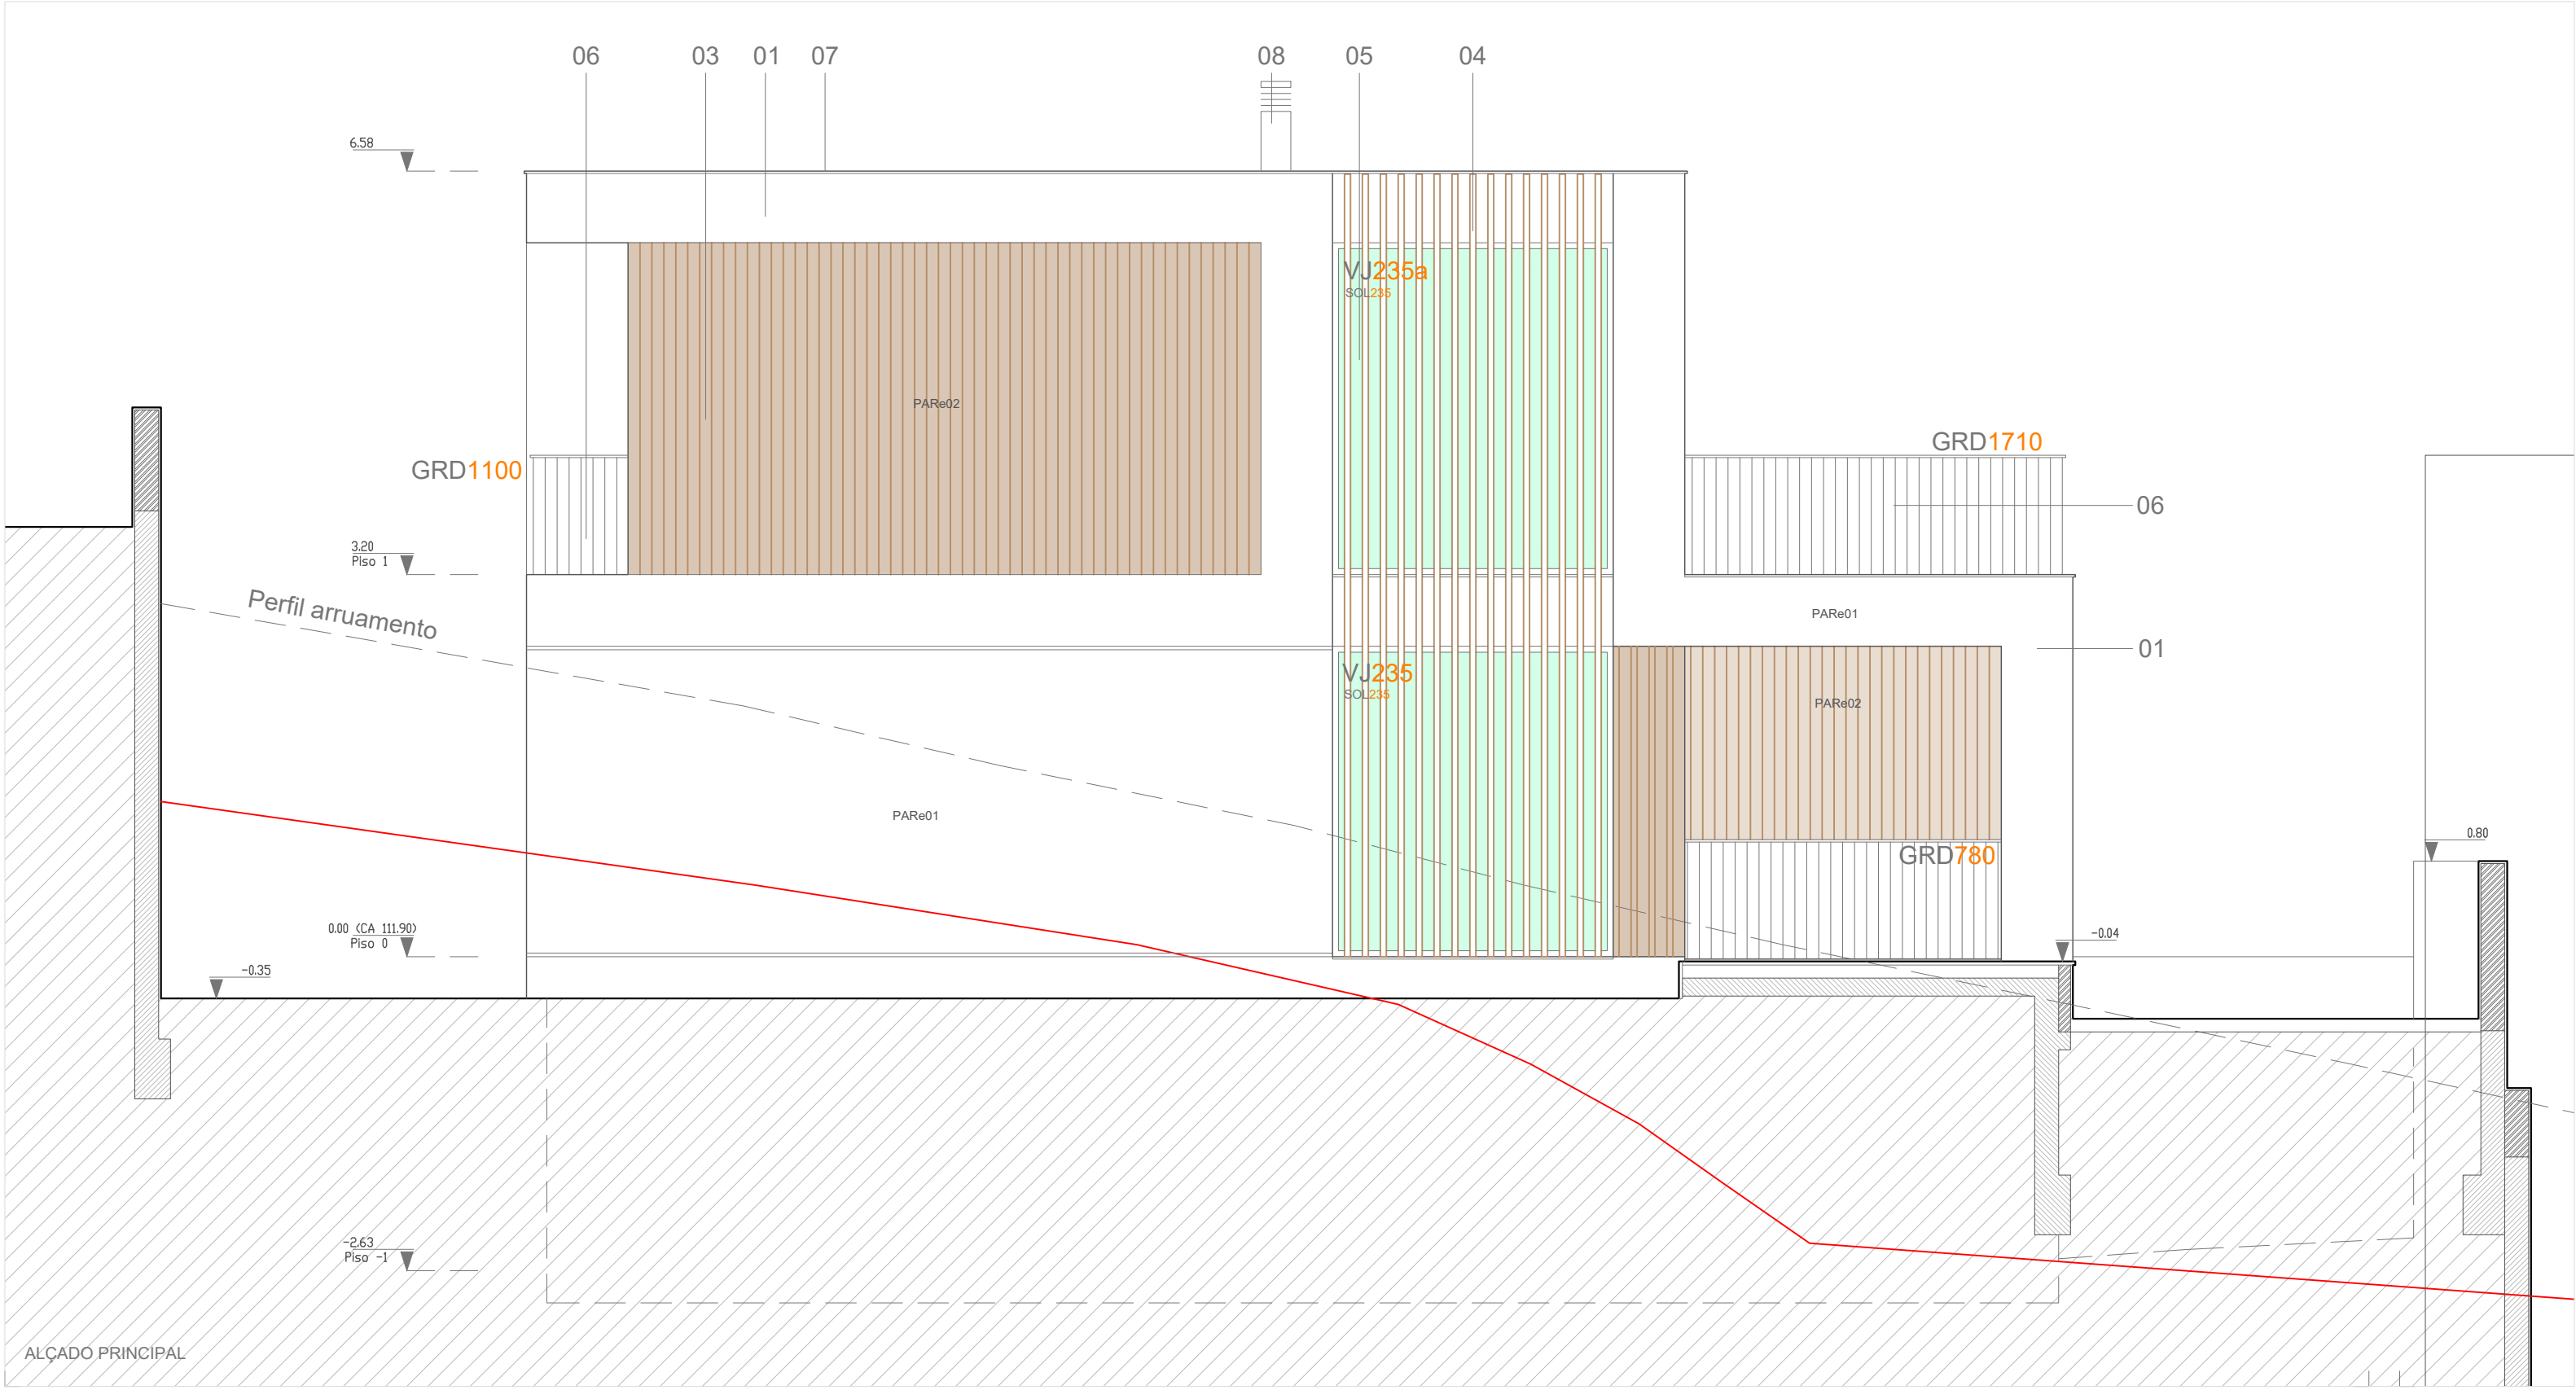

Mapa de acabamentos exteriores	
01	Pintura na cor branco, sobre sistema de isolamento térmico pelo exterior (do tipo ETICS)
02	Painel de alumínio na cor preto
03	Revestimento em ripado de madeira modificada, do tipo "THERMOWOOD" - com perfis verticais de 50x50mm e estrutura horizontal
04	Perfis verticais em madeira modificada, do tipo "THERMOWOOD" - com perfis verticais de 50x100mm
05	Caixilharia de alumínio, com ruptura térmica, lacada na cor preto, com vidro duplo temperado, caixa de ar e vidro laminado
06	Guarda em perfis metálicos na cor preto
07	Capeamento em pedra
08	Chaminé em tubo aço inox, para exaustão de fumos
09	Alheta de 20 mm
10	Portão exterior seccionado de garagem, com acabamento lacado na cor preto

PROJECTO PARA A CONSTRUÇÃO DE MORADIA UNIFAMILIAR, PISCINA E MURO - MORADIA A		atelier.dxf	
RUA DA LADEIRA, CABANAS - PALMELA		ARQUITECTURA E DESIGN JOSÉ FIGUEIREDO	
ARQUITECTURA		AV. LUISA TODI N.º300 3.ºC, 2900-452, SETÚBAL, PORTUGAL	
		TEL. +351 265 239193	
		geral@atelierdxf.com - www.atelierdxf.com	
		José Figueiredo	
		Arq. (OA SRS 10783)	
REQUERENTE	MY COLORS, LDA.	020-22	ARQ.PE V01
FASE	PROJECTO DE EXECUÇÃO		010
DESCRIÇÃO	ALÇADO PRINCIPAL		
DATA	JANEIRO 2025	Substitui	
ESCALA	1/50		


ESTE DESENHO É PROPRIEDADE DA DMV-ATELIER DE ARQUITECTURA E DESIGN, LDA, NÃO PODE SER DIVULGADO, REPRODUZIDO OU COPIADO NO TODO OU EM PARTE SEM PRÉVIA AUTORIZAÇÃO-RESERVADOS TODOS OS DIREITOS PELA LEGISLAÇÃO EM VIGOR DEC.-LEI 63/82(14 MARÇO)

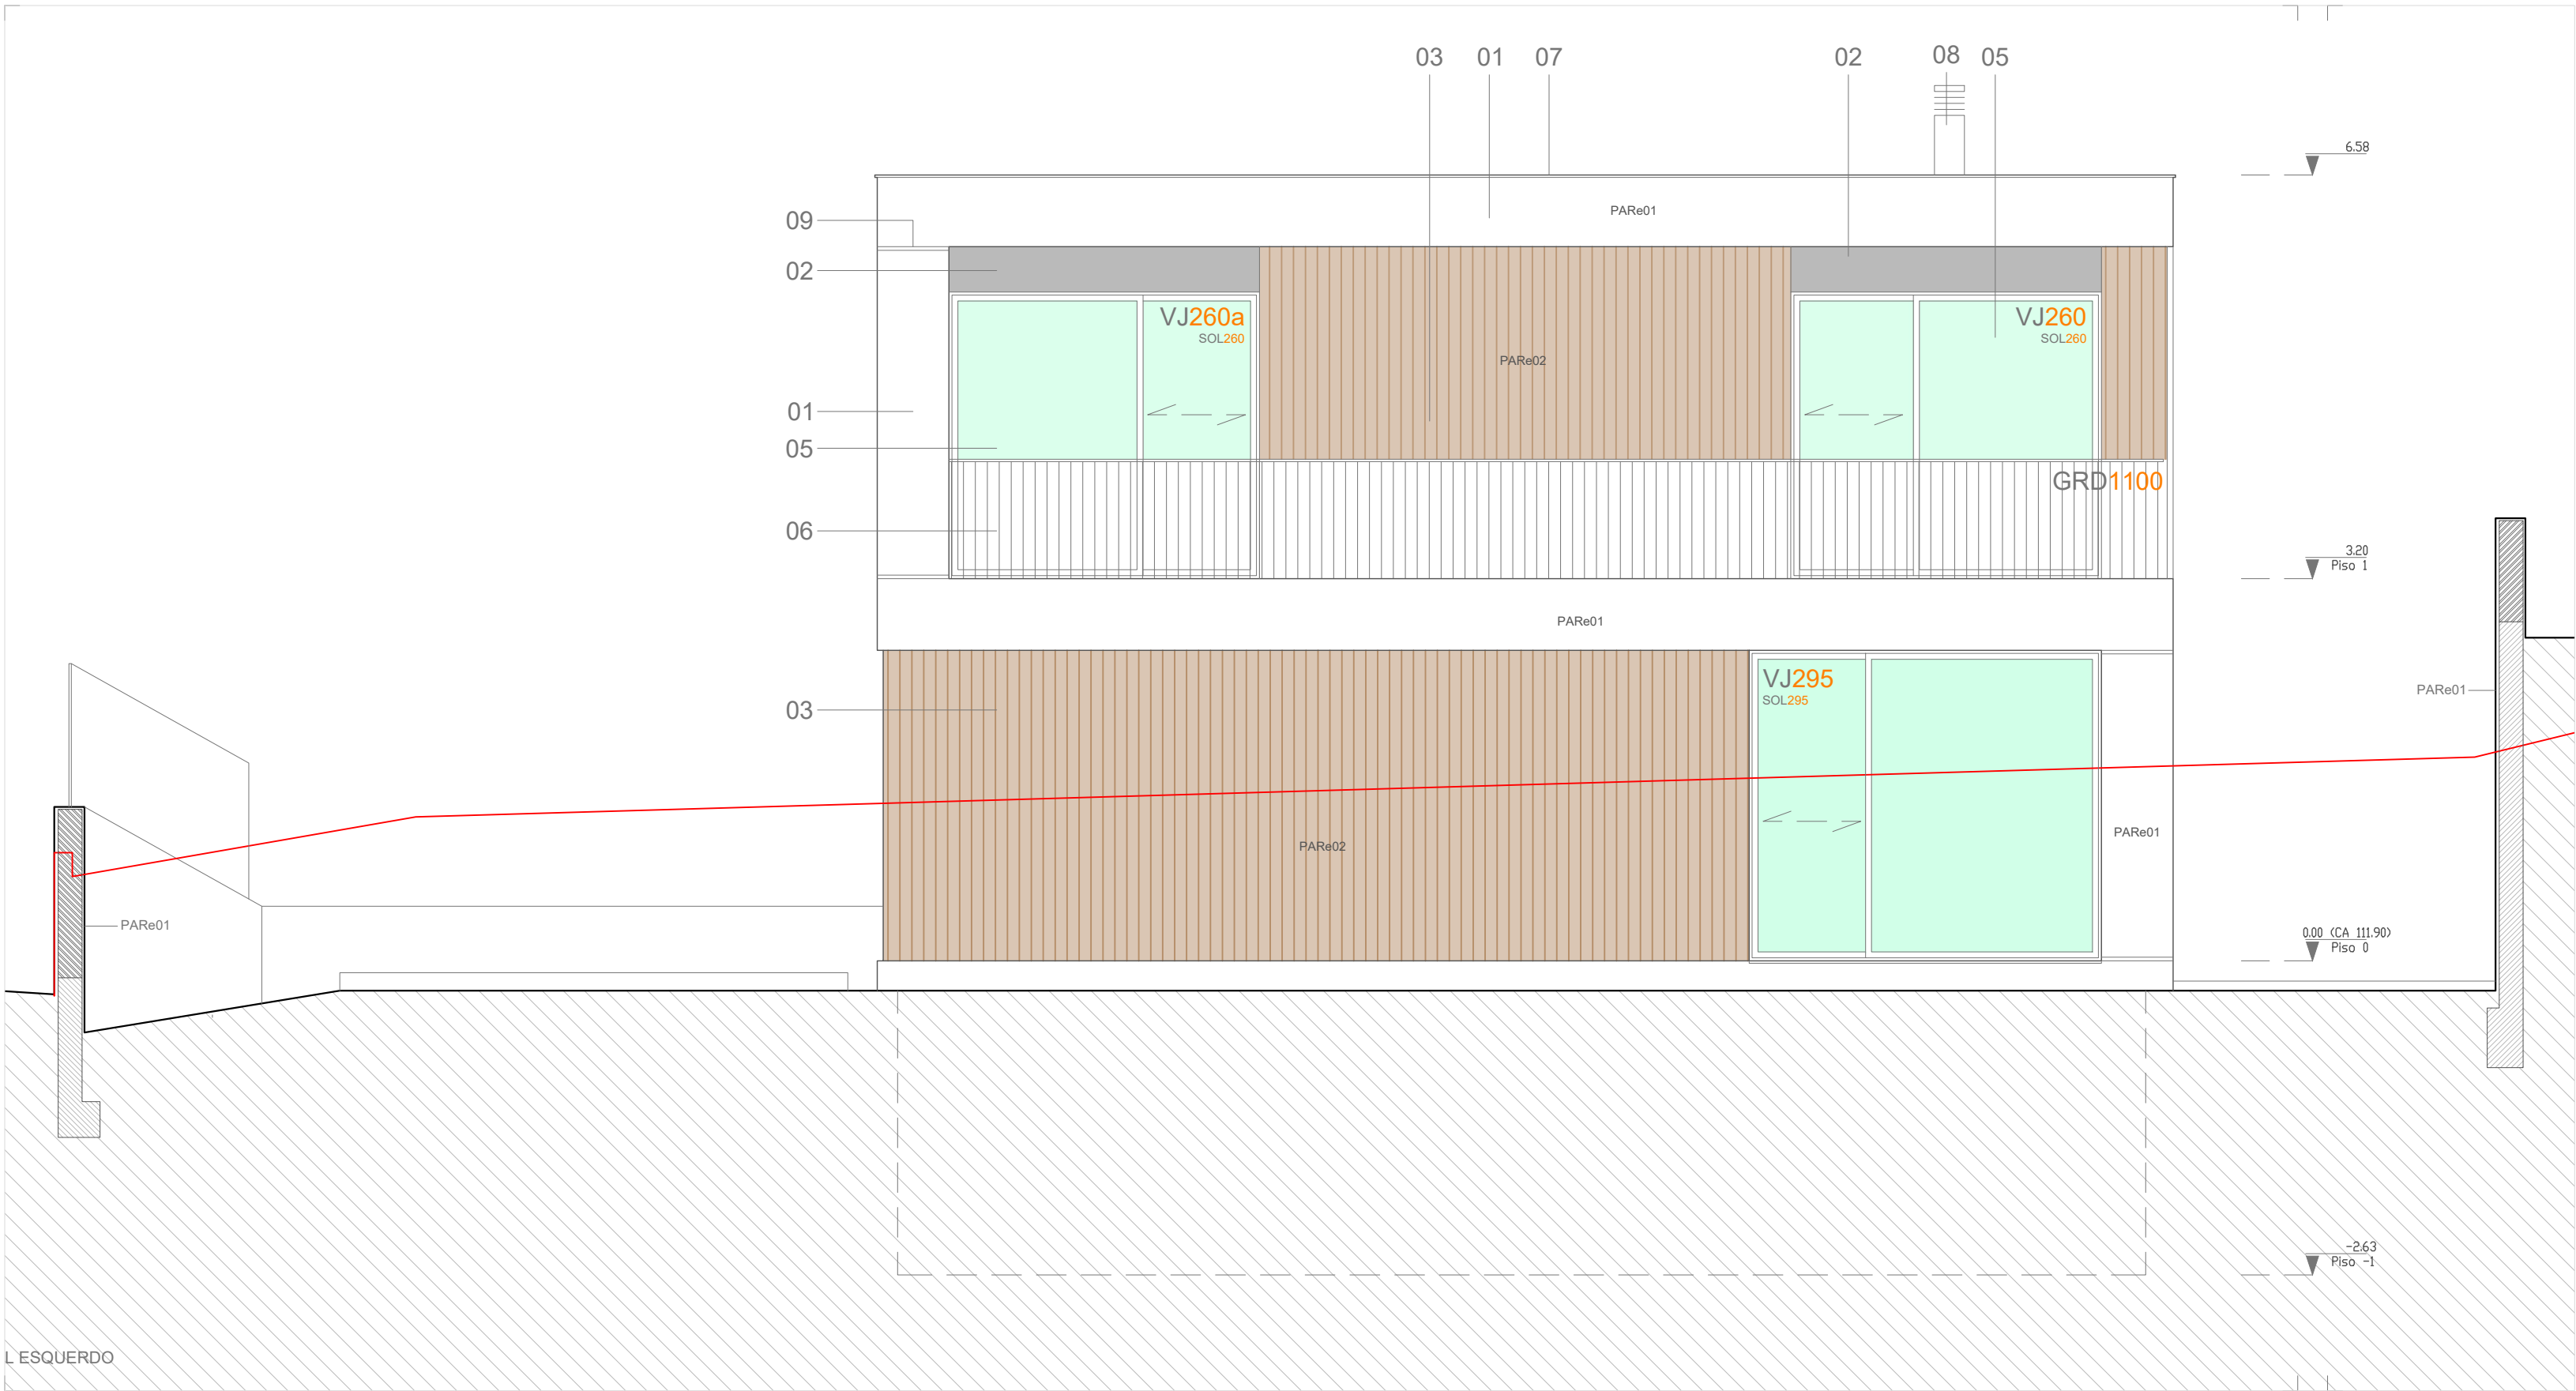

Mapa de acabamentos exteriores	
01	Pintura na cor branco, sobre sistema de isolamento térmico pelo exterior (do tipo ETICS)
02	Painel de alumínio na cor preto
03	Revestimento em ripado de madeira modificada, do tipo "THERMOWOOD" - com perfis verticais de 50x50mm e estrutura horizontal
04	Perfis verticais em madeira modificada, do tipo "THERMOWOOD" - com perfis verticais de 50x100mm
05	Caixilharia de alumínio, com ruptura térmica, lacada na cor preto, com vidro duplo temperado, caixa de ar e vidro laminado
06	Guarda em perfis metálicos na cor preto
07	Capeamento em pedra
08	Chaminé em tubo aço inox, para exaustão de fumos
09	Alheta de 20 mm
10	Portão exterior seccionado de garagem, com acabamento lacado na cor preto

PROJECTO PARA A CONSTRUÇÃO DE MORADIA UNIFAMILIAR, PISCINA E MURO - MORADIA A RUA DA LADEIRA, CABANAS - PALMELA		atelier.dxf	
ARQUITECTURA		ARQUITECTURA E DESIGN JOSÉ FIGUEIREDO	
REQUERENTE MY COLORS, LDA.		AV. LUISA TODI N.º300 3.ºC, 2900-452, SETÚBAL, PORTUGAL	
FASE PROJECTO DE EXECUÇÃO		TEL. +351 265 239193	
DESCRIÇÃO ALÇADO LATERAL ESQUERDO		geral@atelierdxf.com - www.atelierdxf.com	
DATA JANEIRO 2025		José Figueiredo	
ESCALA 1/50		Arq.(OA SRS 10783)	
		020-22	ARQ.PE V01
		Substitui	


ESTE DESENHO É PROPRIEDADE DA DMV-ATELIER DE ARQUITECTURA E DESIGN, LDA, NÃO PODE SER DIVULGADO, REPRODUZIDO OU COPIADO NO TODO OU EM PARTE SEM PRÉVIA AUTORIZAÇÃO-RESERVADOS TODOS OS DIREITOS PELA LEGISLAÇÃO EM VIGOR DEC.-LEI 63/82(14 MARÇO)

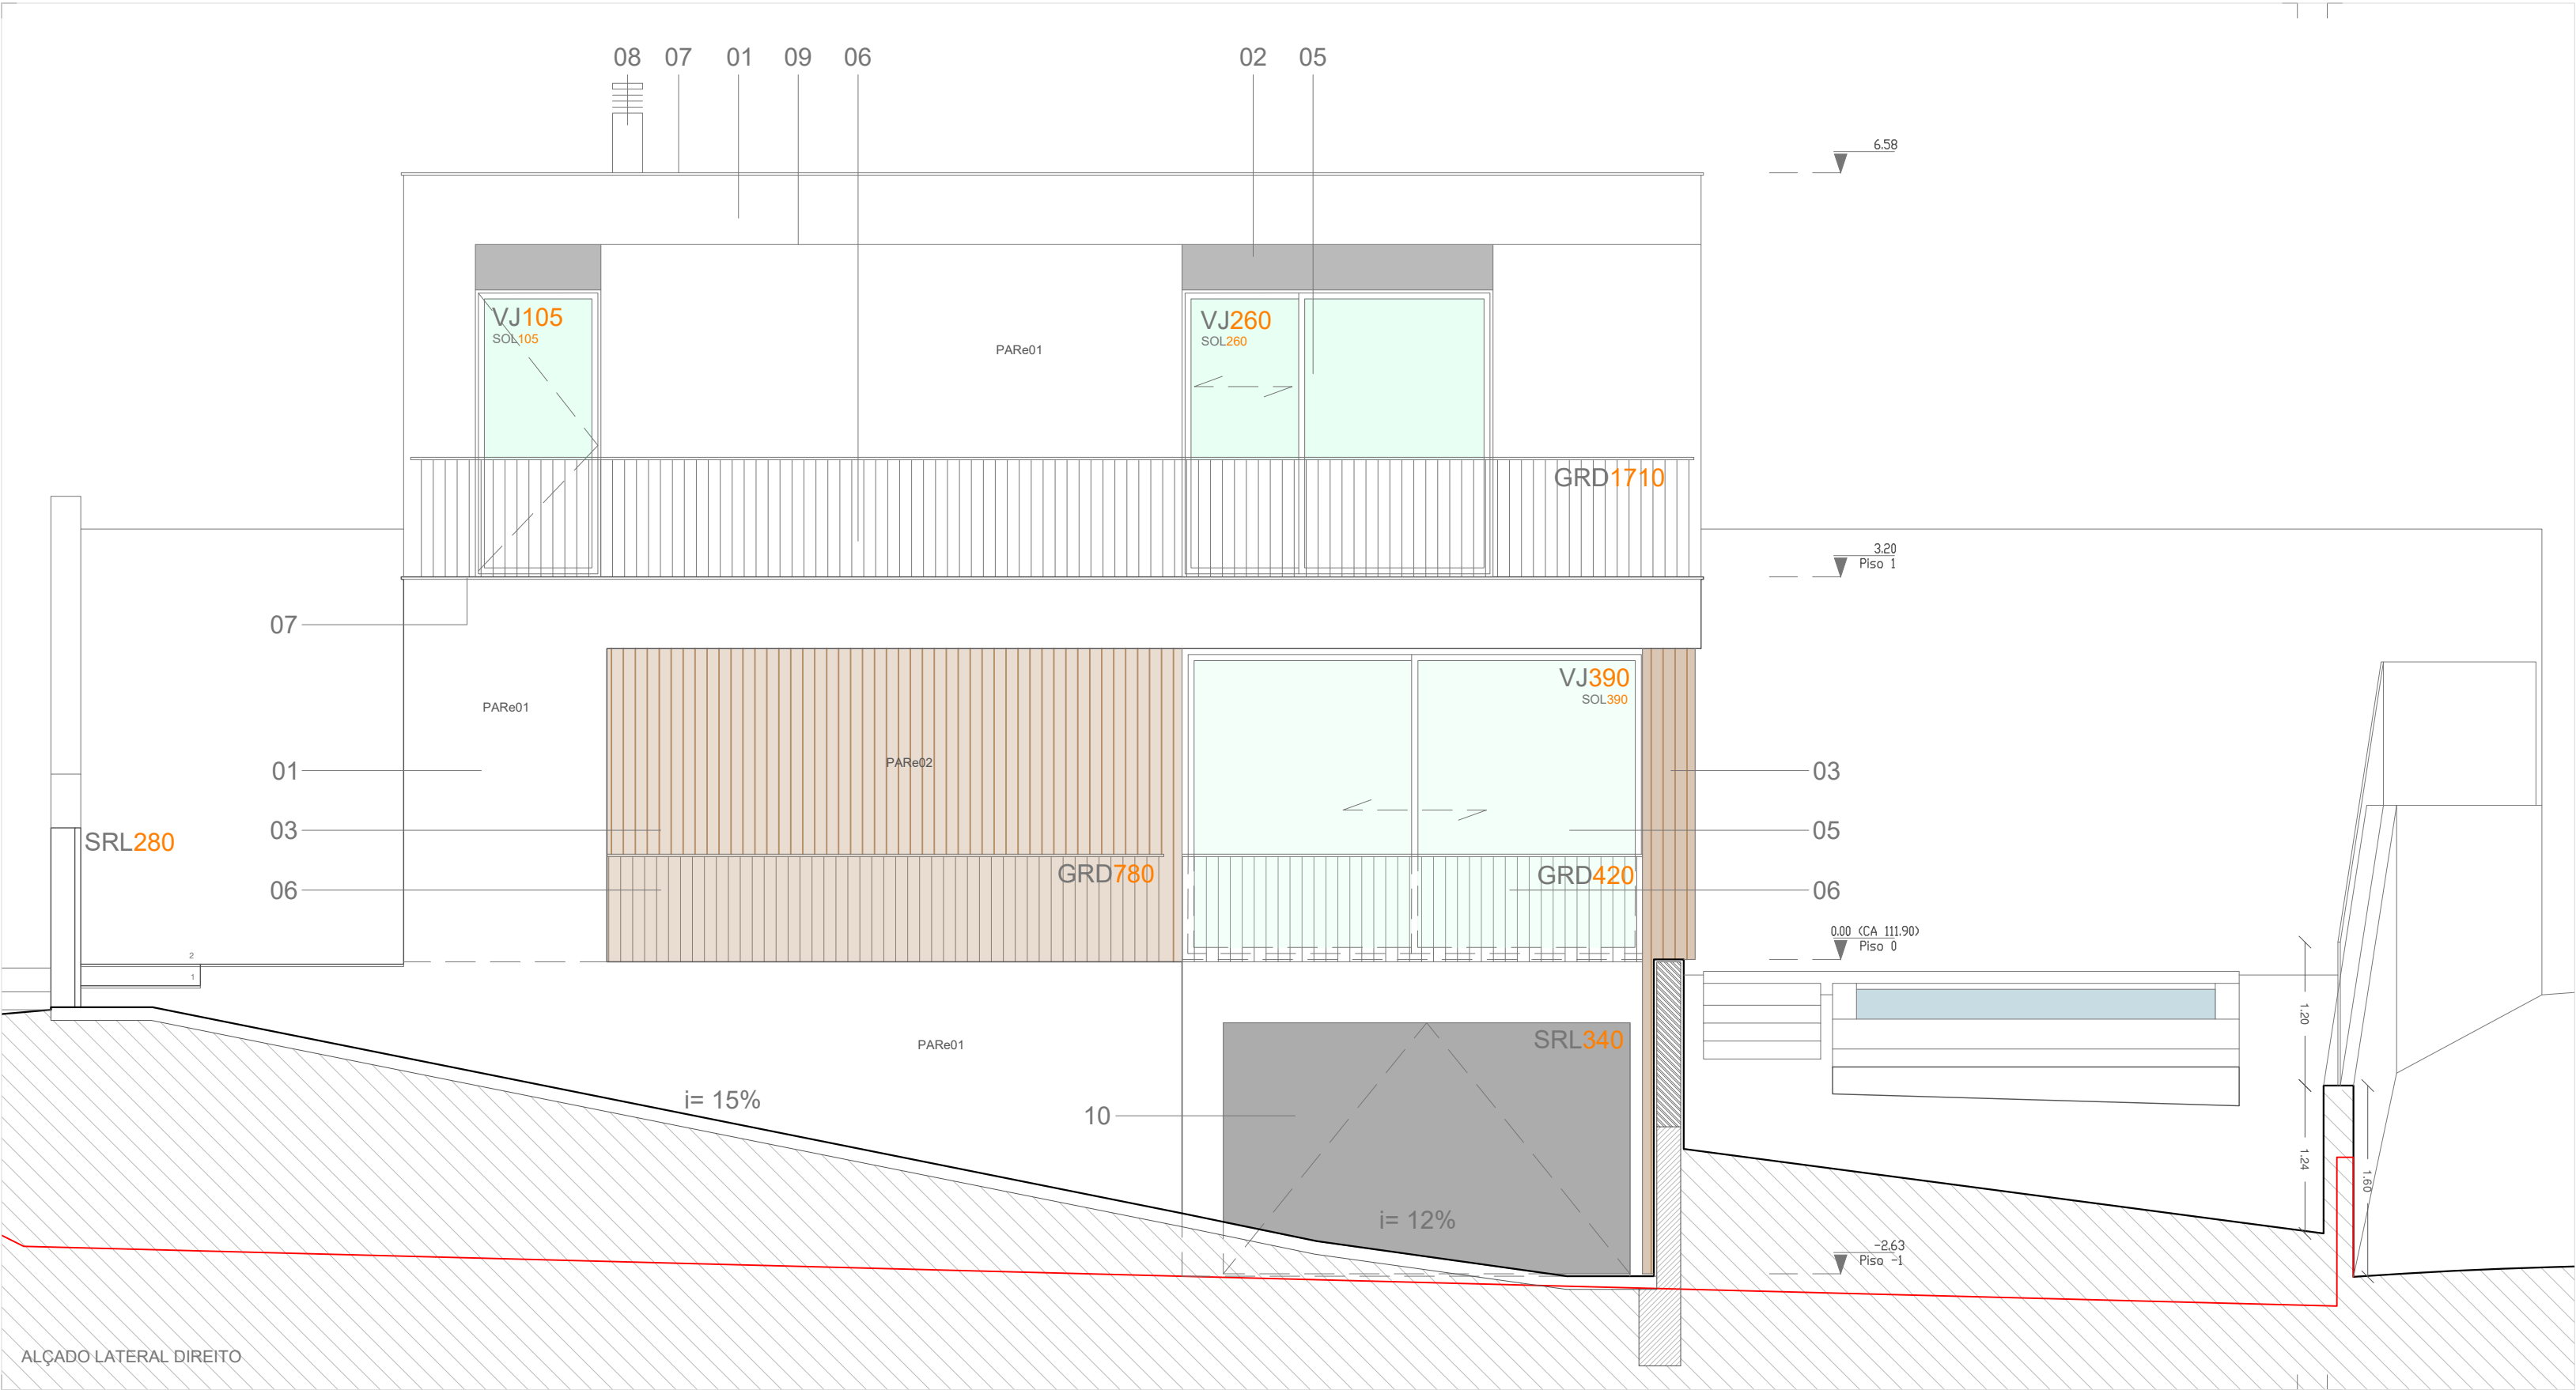

Mapa de acabamentos exteriores	
01	Pintura na cor branco, sobre sistema de isolamento térmico pelo exterior (do tipo ETICS)
02	Painel de alumínio na cor preto
03	Revestimento em ripado de madeira modificada, do tipo "THERMOWOOD" - com perfis verticais de 50x50mm e estrutura horizontal
04	Perfis verticais em madeira modificada, do tipo "THERMOWOOD" - com perfis verticais de 50x100mm
05	Caixilharia de alumínio, com ruptura térmica, lacada na cor preto, com vidro duplo temperado, caixa de ar e vidro laminado
06	Guarda em perfis metálicos na cor preto
07	Capeamento em pedra
08	Chaminé em tubo aço inox, para exaustão de fumos
09	Alheta de 20 mm
10	Portão exterior seccionado de garagem, com acabamento lacado na cor preto

PROJECTO PARA A CONSTRUÇÃO DE MORADIA UNIFAMILIAR, PISCINA E MURO - MORADIA A RUA DA LADEIRA, CABANAS - PALMELA		atelier.dxf ARQUITECTURA E DESIGN JOSÉ FIGUEIREDO AV. LUISA TODI N.º300 3.ºC, 2900-452, SETÚBAL, PORTUGAL TEL. +351 265 239193 geral@atelierdxf.com - www.atelierdxf.com	
ARQUITECTURA		José Figueiredo Arq. (OA SRS 10783)	
REQUERENTE	MY COLORS, LDA.	020-22	ARQ.PE V01
FASE	PROJECTO DE EXECUÇÃO	Substitui	012
DESCRIÇÃO	ALÇADO LATERAL DIREITO		
DATA	JANEIRO 2025		
ESCALA	1/50		


ESTE DESENHO É PROPRIEDADE DA DMV-ATELIER DE ARQUITECTURA E DESIGN, LDA, NÃO PODE SER DIVULGADO, REPRODUZIDO OU COPIADO NO TODO OU EM PARTE SEM PRÉVIA AUTORIZAÇÃO-RESERVADOS TODOS OS DIREITOS PELA LEGISLAÇÃO EM VIGOR DEC.-LEI 83/92(14 MARÇO)

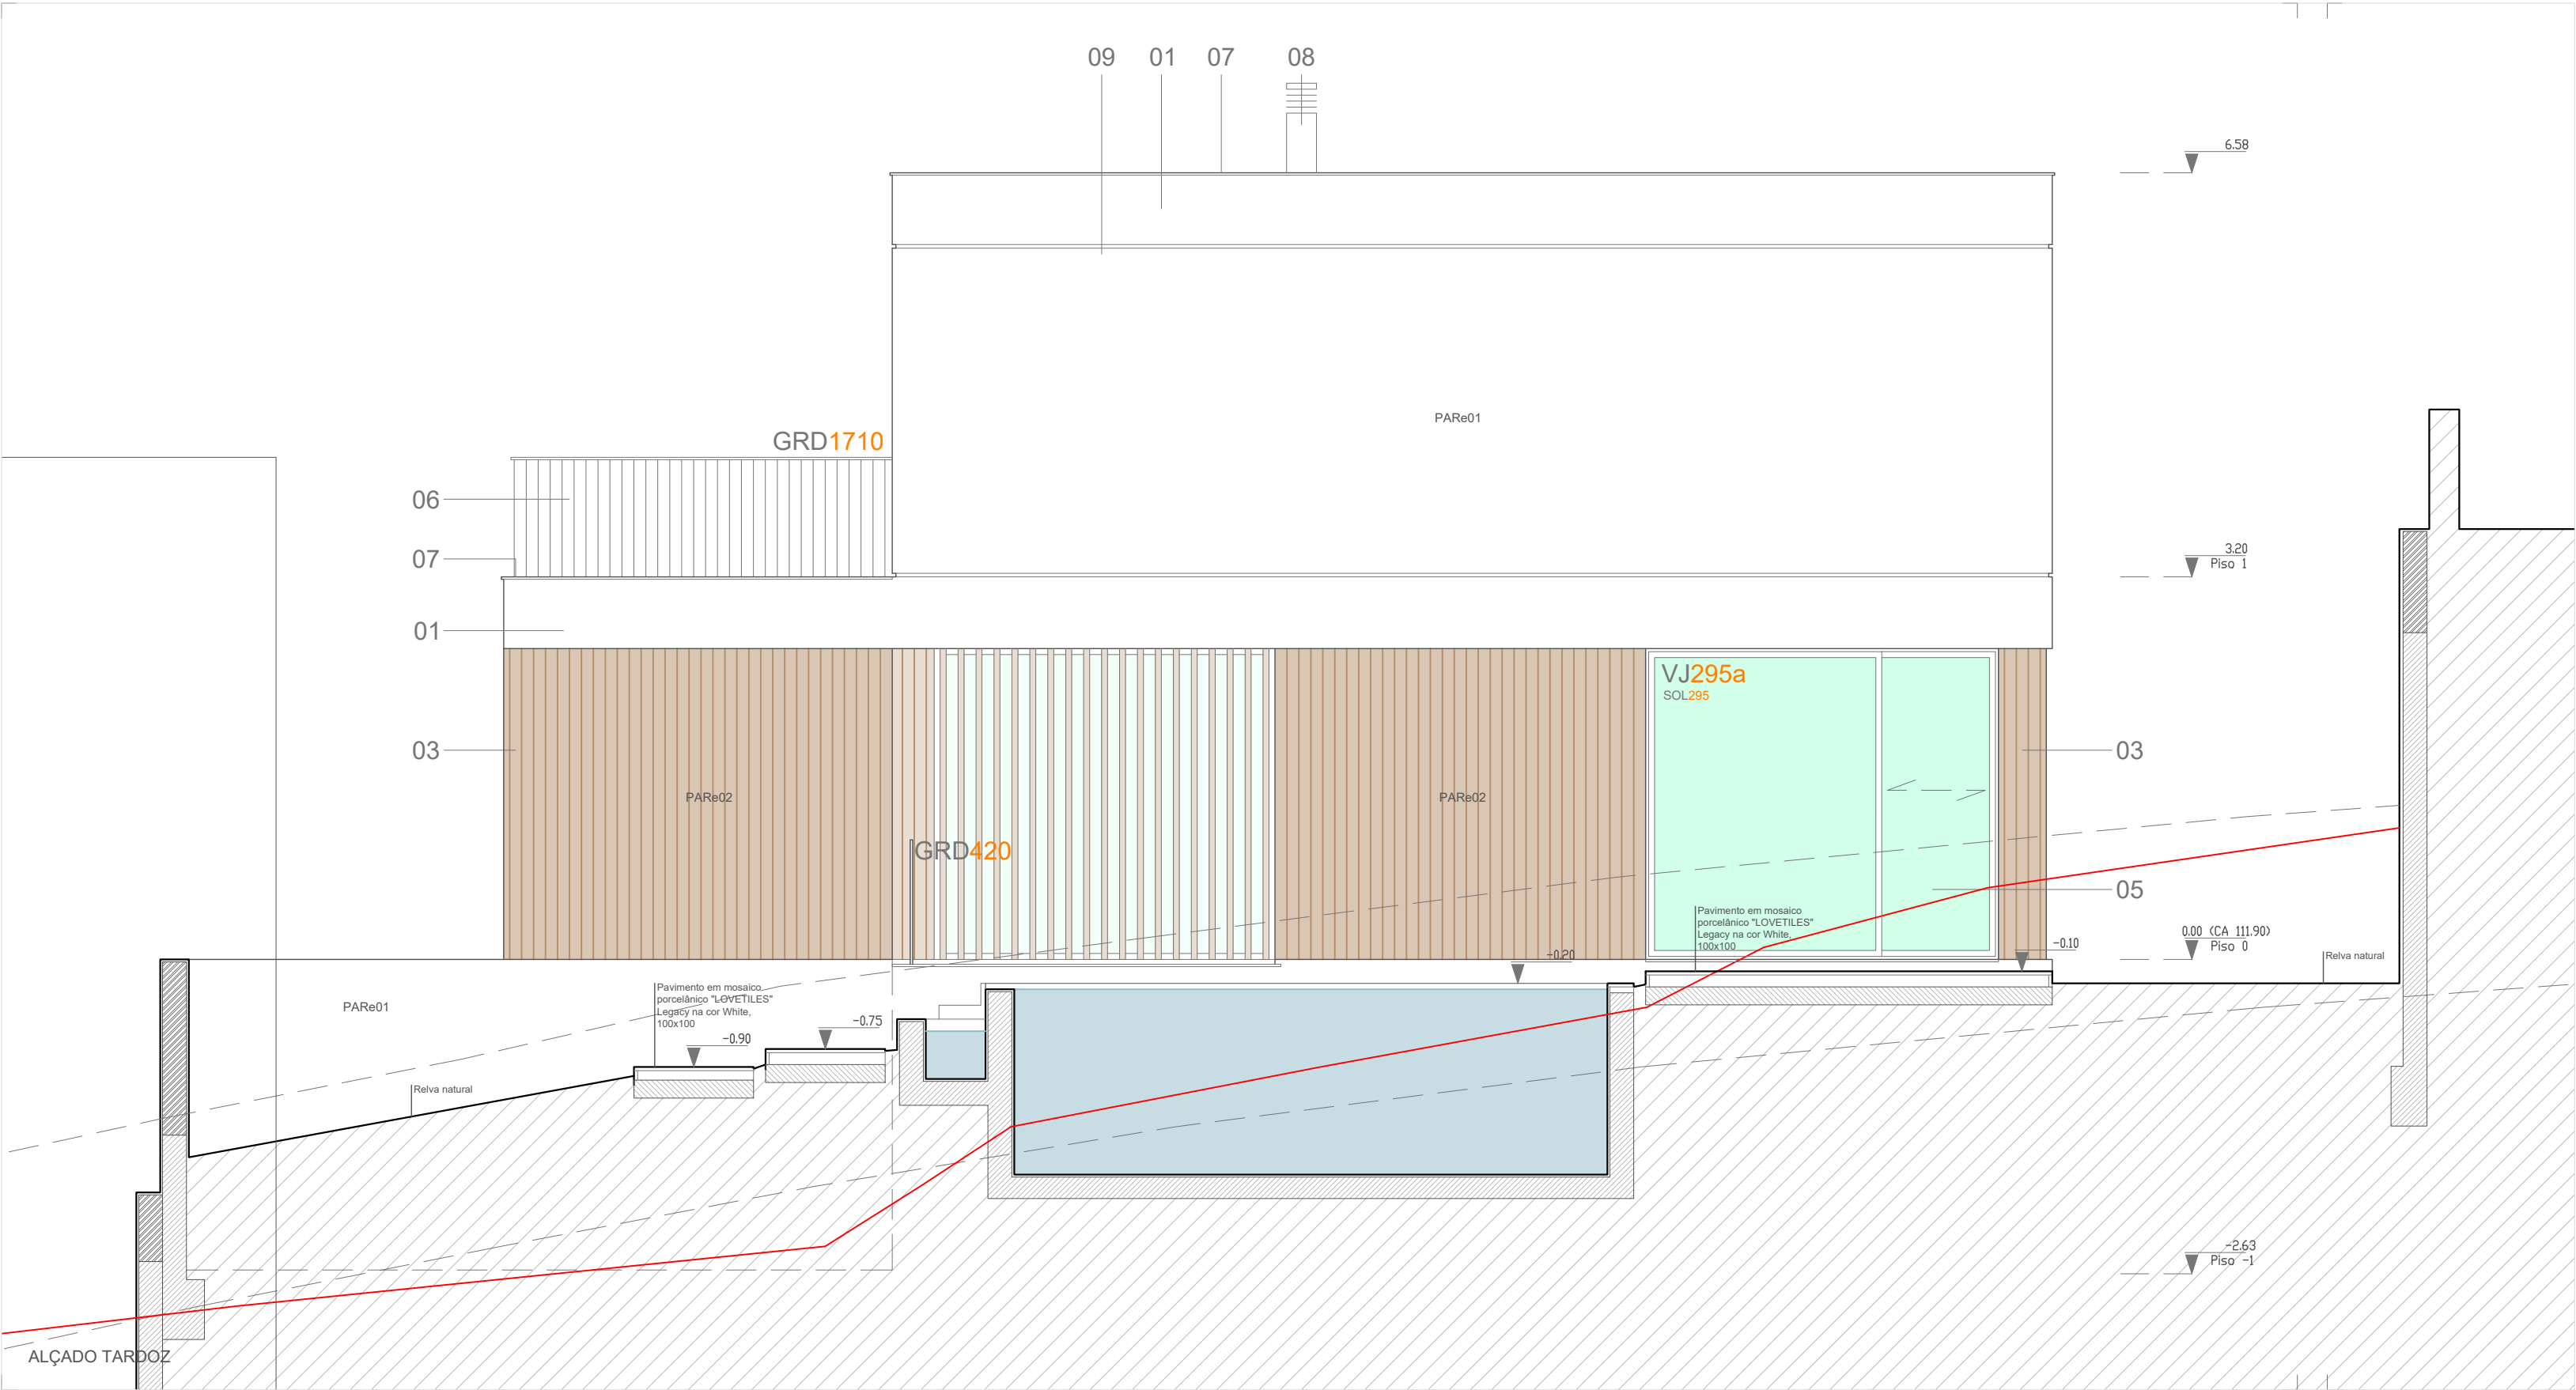

Mapa de acabamentos exteriores	
01	Pintura na cor branco, sobre sistema de isolamento térmico pelo exterior (do tipo ETICS)
02	Painel de alumínio na cor preto
03	Revestimento em ripado de madeira modificada, do tipo "THERMOWOOD" - com perfis verticais de 50x50mm e estrutura horizontal
04	Perfis verticais em madeira modificada, do tipo "THERMOWOOD" - com perfis verticais de 50x100mm
05	Caixilharia de alumínio, com ruptura térmica, lacada na cor preto, com vidro duplo temperado, caixa de ar e vidro laminado
06	Guarda em perfis metálicos na cor preto
07	Capeamento em pedra
08	Chaminé em tubo aço inox, para exaustão de fumos
09	Alheta de 20 mm
10	Portão exterior seccionado de garagem, com acabamento lacado na cor preto

PROJECTO PARA A CONSTRUÇÃO DE MORADIA UNIFAMILIAR, PISCINA E MURO - MORADIA A		atelier.dxf	
RUA DA LADEIRA, CABANAS - PALMELA		ARQUITECTURA E DESIGN JOSÉ FIGUEIREDO	
ARQUITECTURA		AV. LUISA TODI N.º300 3.ºC, 2900-452, SETÚBAL, PORTUGAL	
		TEL. +351 265 239193	
		geral@atelierdxf.com - www.atelierdxf.com	
		José Figueiredo	
		Arq.(OA SRS 10783)	
REQUERENTE	MY COLORS, LDA.	020-22	ARQ.PE V01
FASE	PROJECTO DE EXECUÇÃO		
DESCRIÇÃO	ALÇADO TARDOZ		
DATA	JANEIRO 2025	Substitui	
ESCALA	1/50		


ESTE DESENHO É PROPRIEDADE DA DMV-ATELIER DE ARQUITECTURA E DESIGN, LDA, NÃO PODE SER DIVULGADO, REPRODUZIDO OU COPIADO NO TODO OU EM PARTE SEM PRÉVIA AUTORIZAÇÃO-RESERVADOS TODOS OS DIREITOS PELA LEGISLAÇÃO EM VIGOR DEC.-LEI 63/82(14 MARÇO)

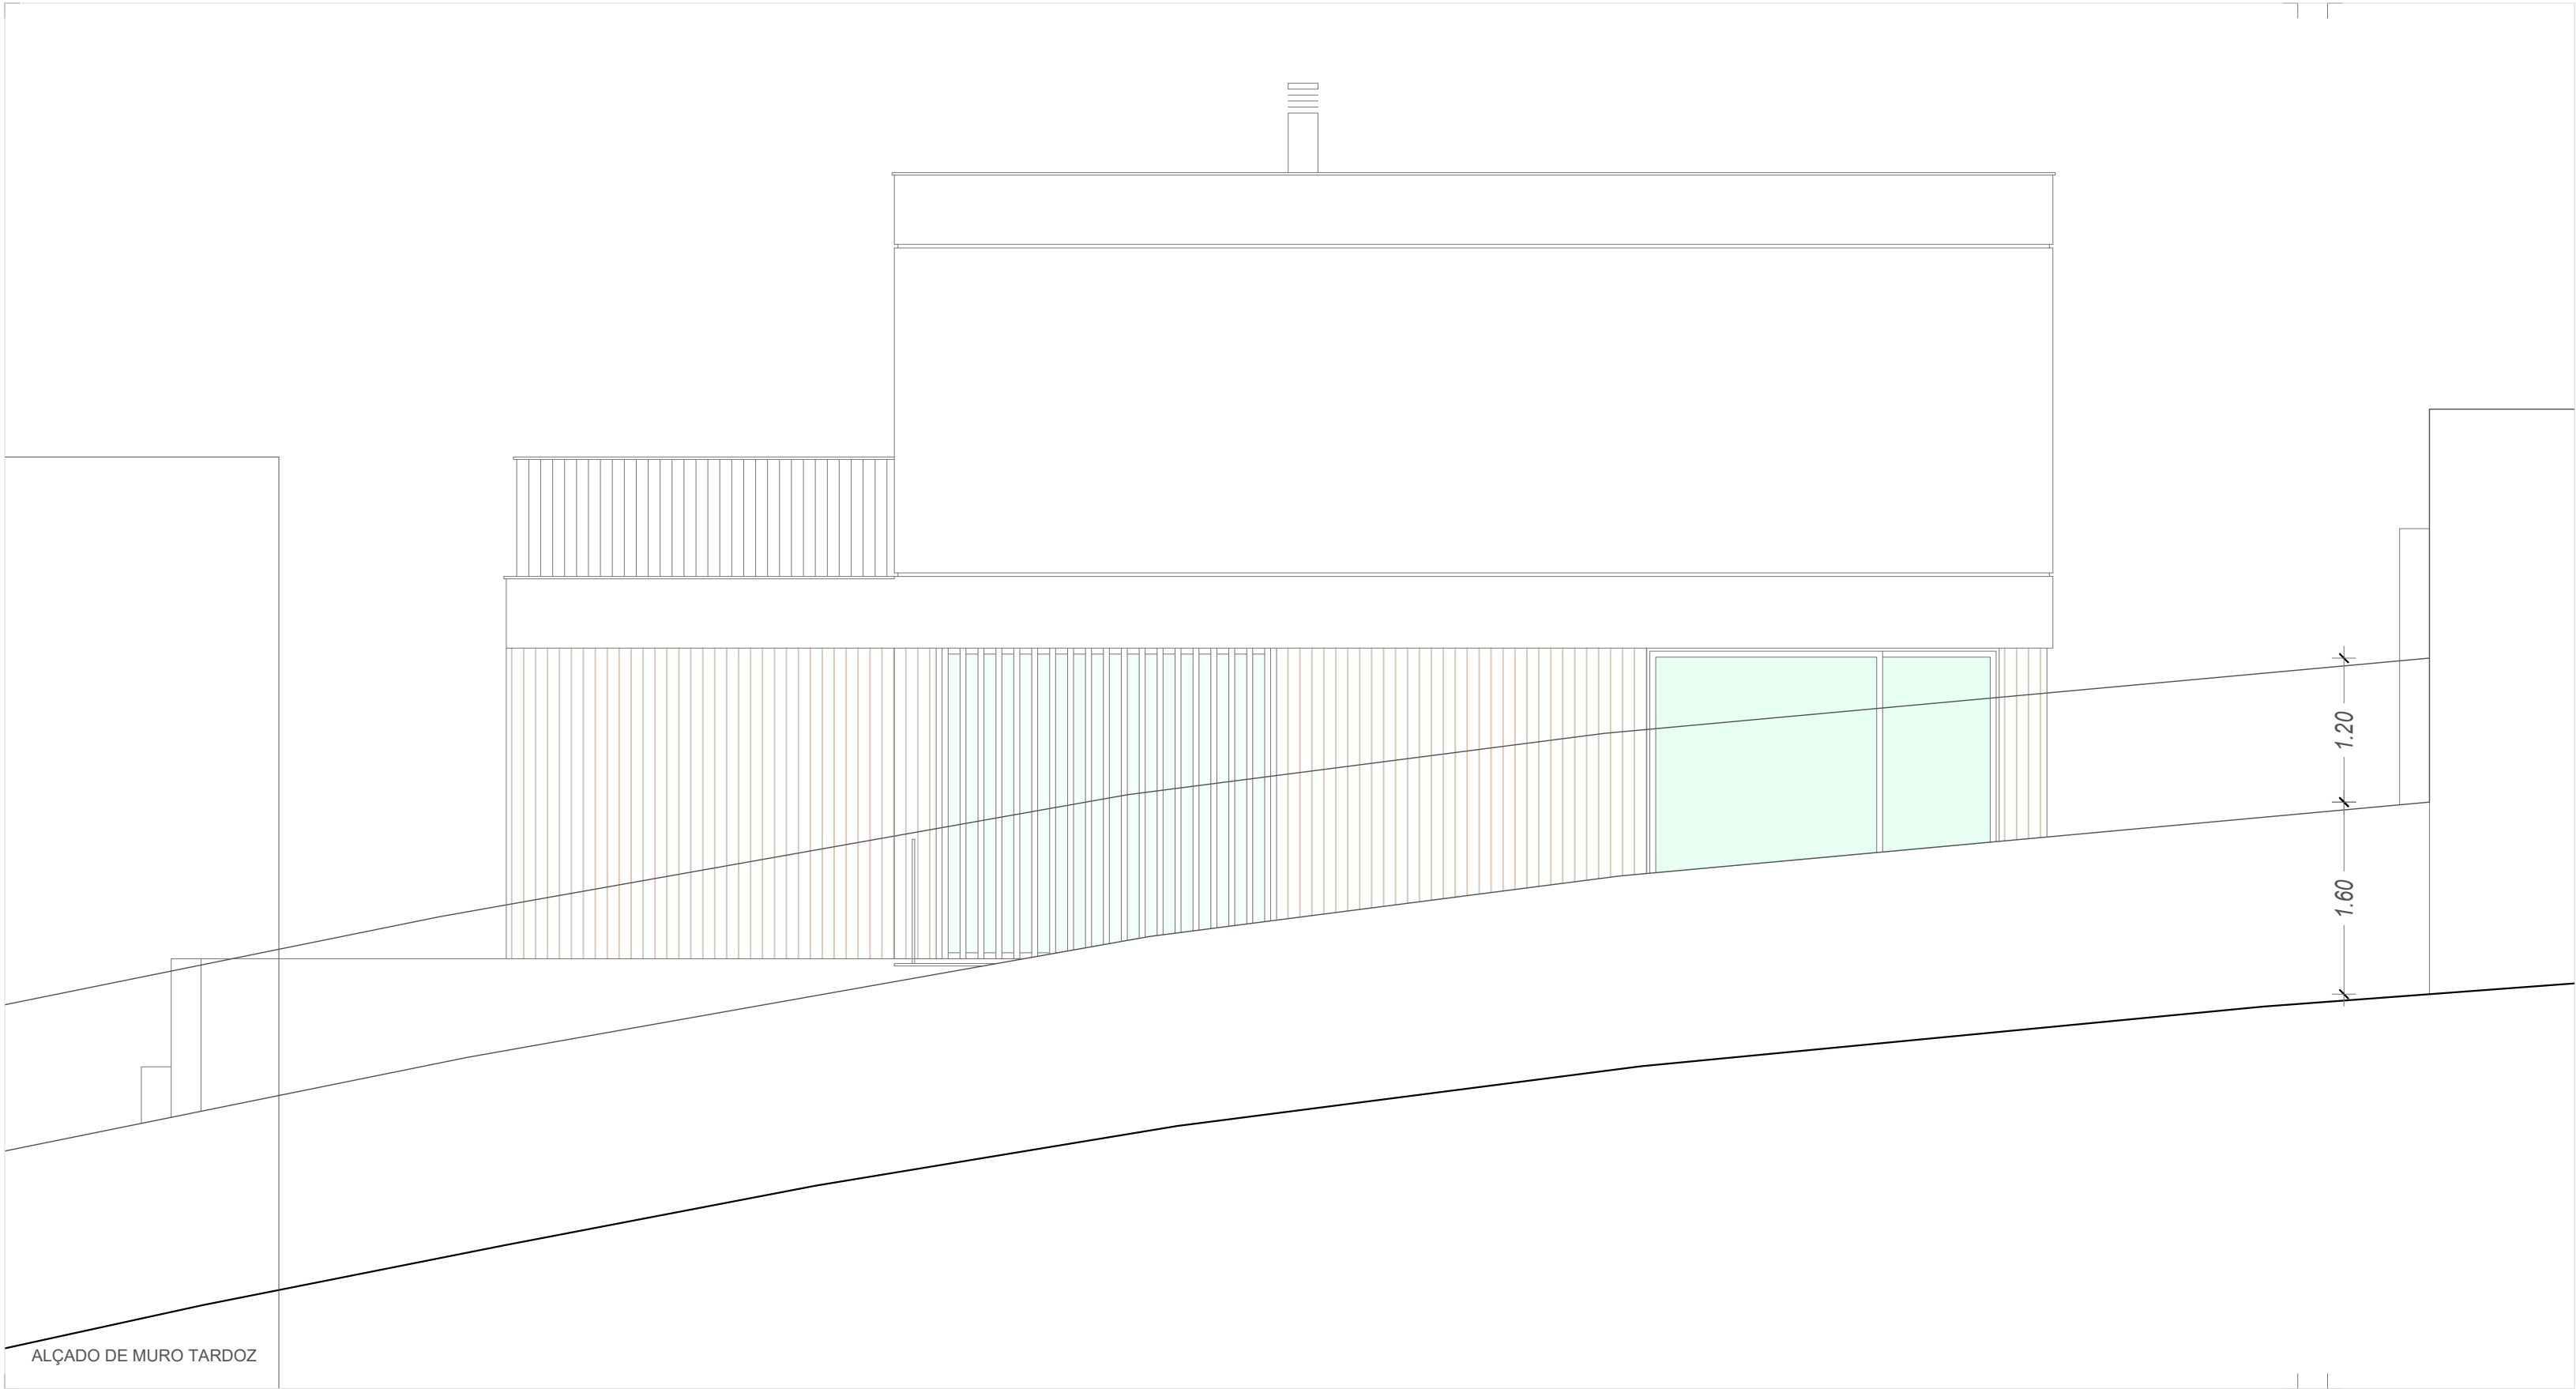


ALÇADO DE MURO TARDOZ

PROJECTO PARA A CONSTRUÇÃO DE MORADIA UNIFAMILIAR, PISCINA E MURO - MORADIA A RUA DA LADEIRA, CABANAS - PALMELA		atelier.dxf ARQUITECTURA E DESIGN JOSÉ FIGUEIREDO AV. LUISA TODI Nº300 3.ºC, 2900-452, SETÚBAL, PORTUGAL TEL. +351 265 239193 geral@atelierdxf.com – www.atelierdxf.com José Figueiredo Arq.(OA SRS 10783)		
REQUERENTE	MY COLORS, LDA.	020-22	ARQ.PE V01	015
FASE	PROJECTO DE EXECUÇÃO			
DESCRIÇÃO	ALÇADO DE MURO TARDOZ			
DATA	JANEIRO 2025			
ESCALA	1/50			

ESTE DESENHO É PROPRIEDADE DA DXF-ATELIER DE ARQUITECTURA E DESIGN, LDA, NÃO PODE SER DIVULGADO, REPRODUZIDO OU COPIADO NO TODO OU EM PARTE SEM PRÉVIA AUTORIZAÇÃO-RESERVADOS TODOS OS DIREITOS PELA LEGISLAÇÃO EM VIGOR DEC.-LEI 83/82(14 MARÇO)

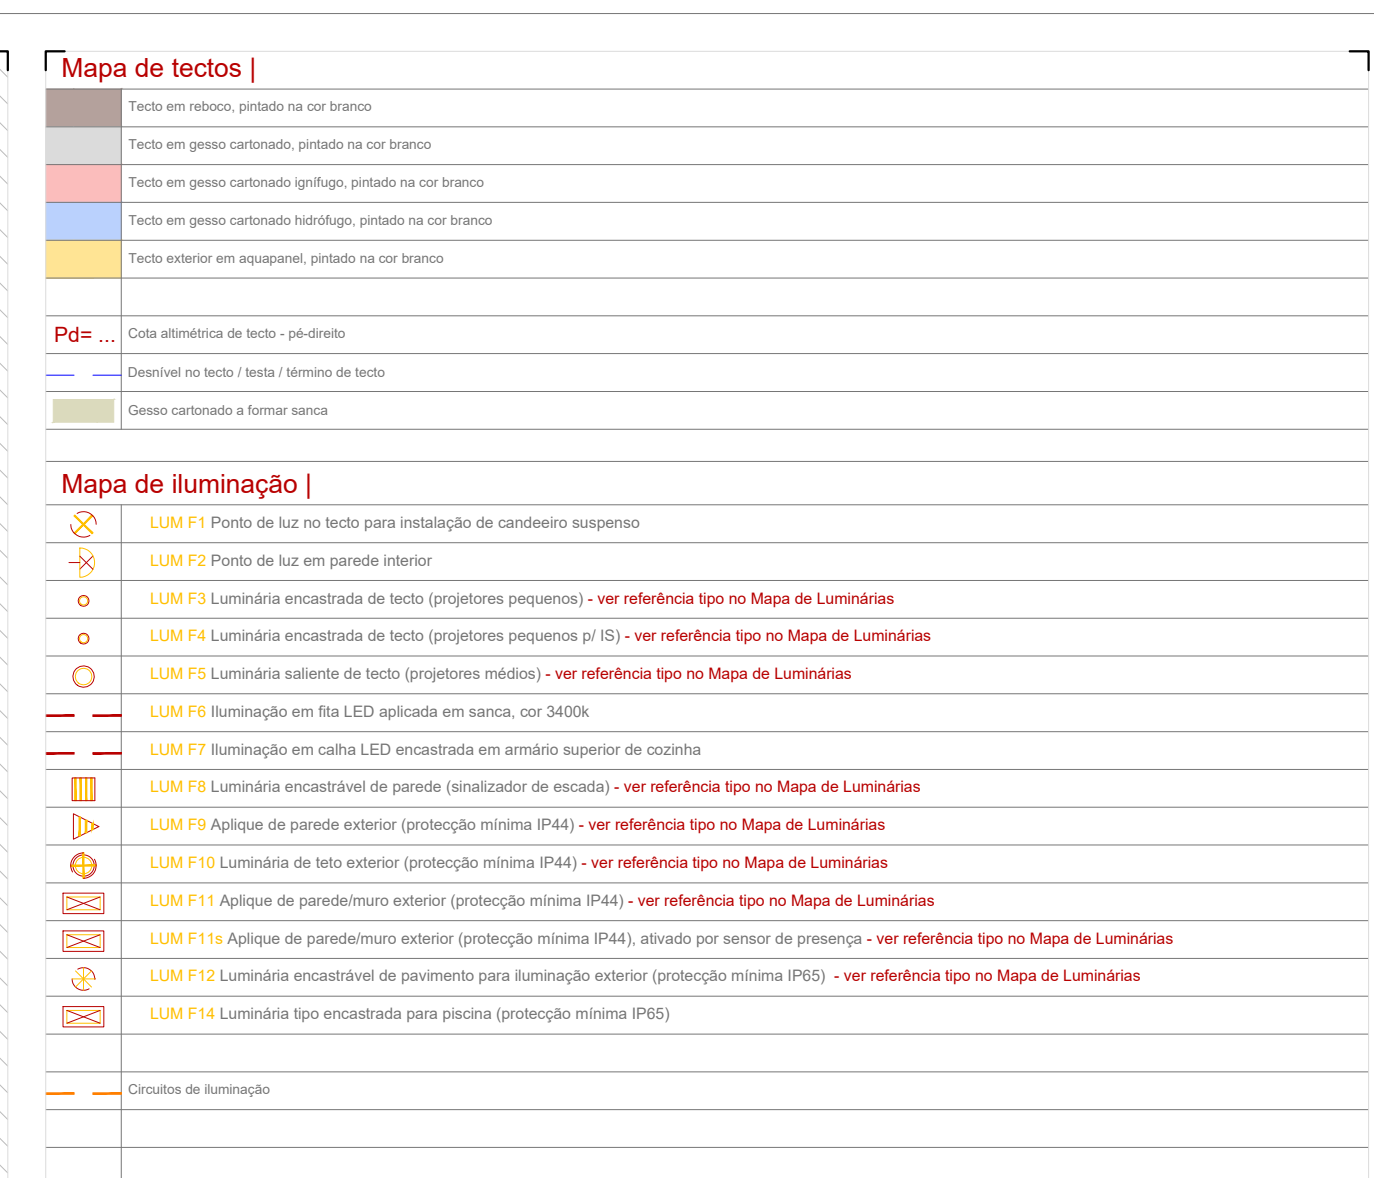

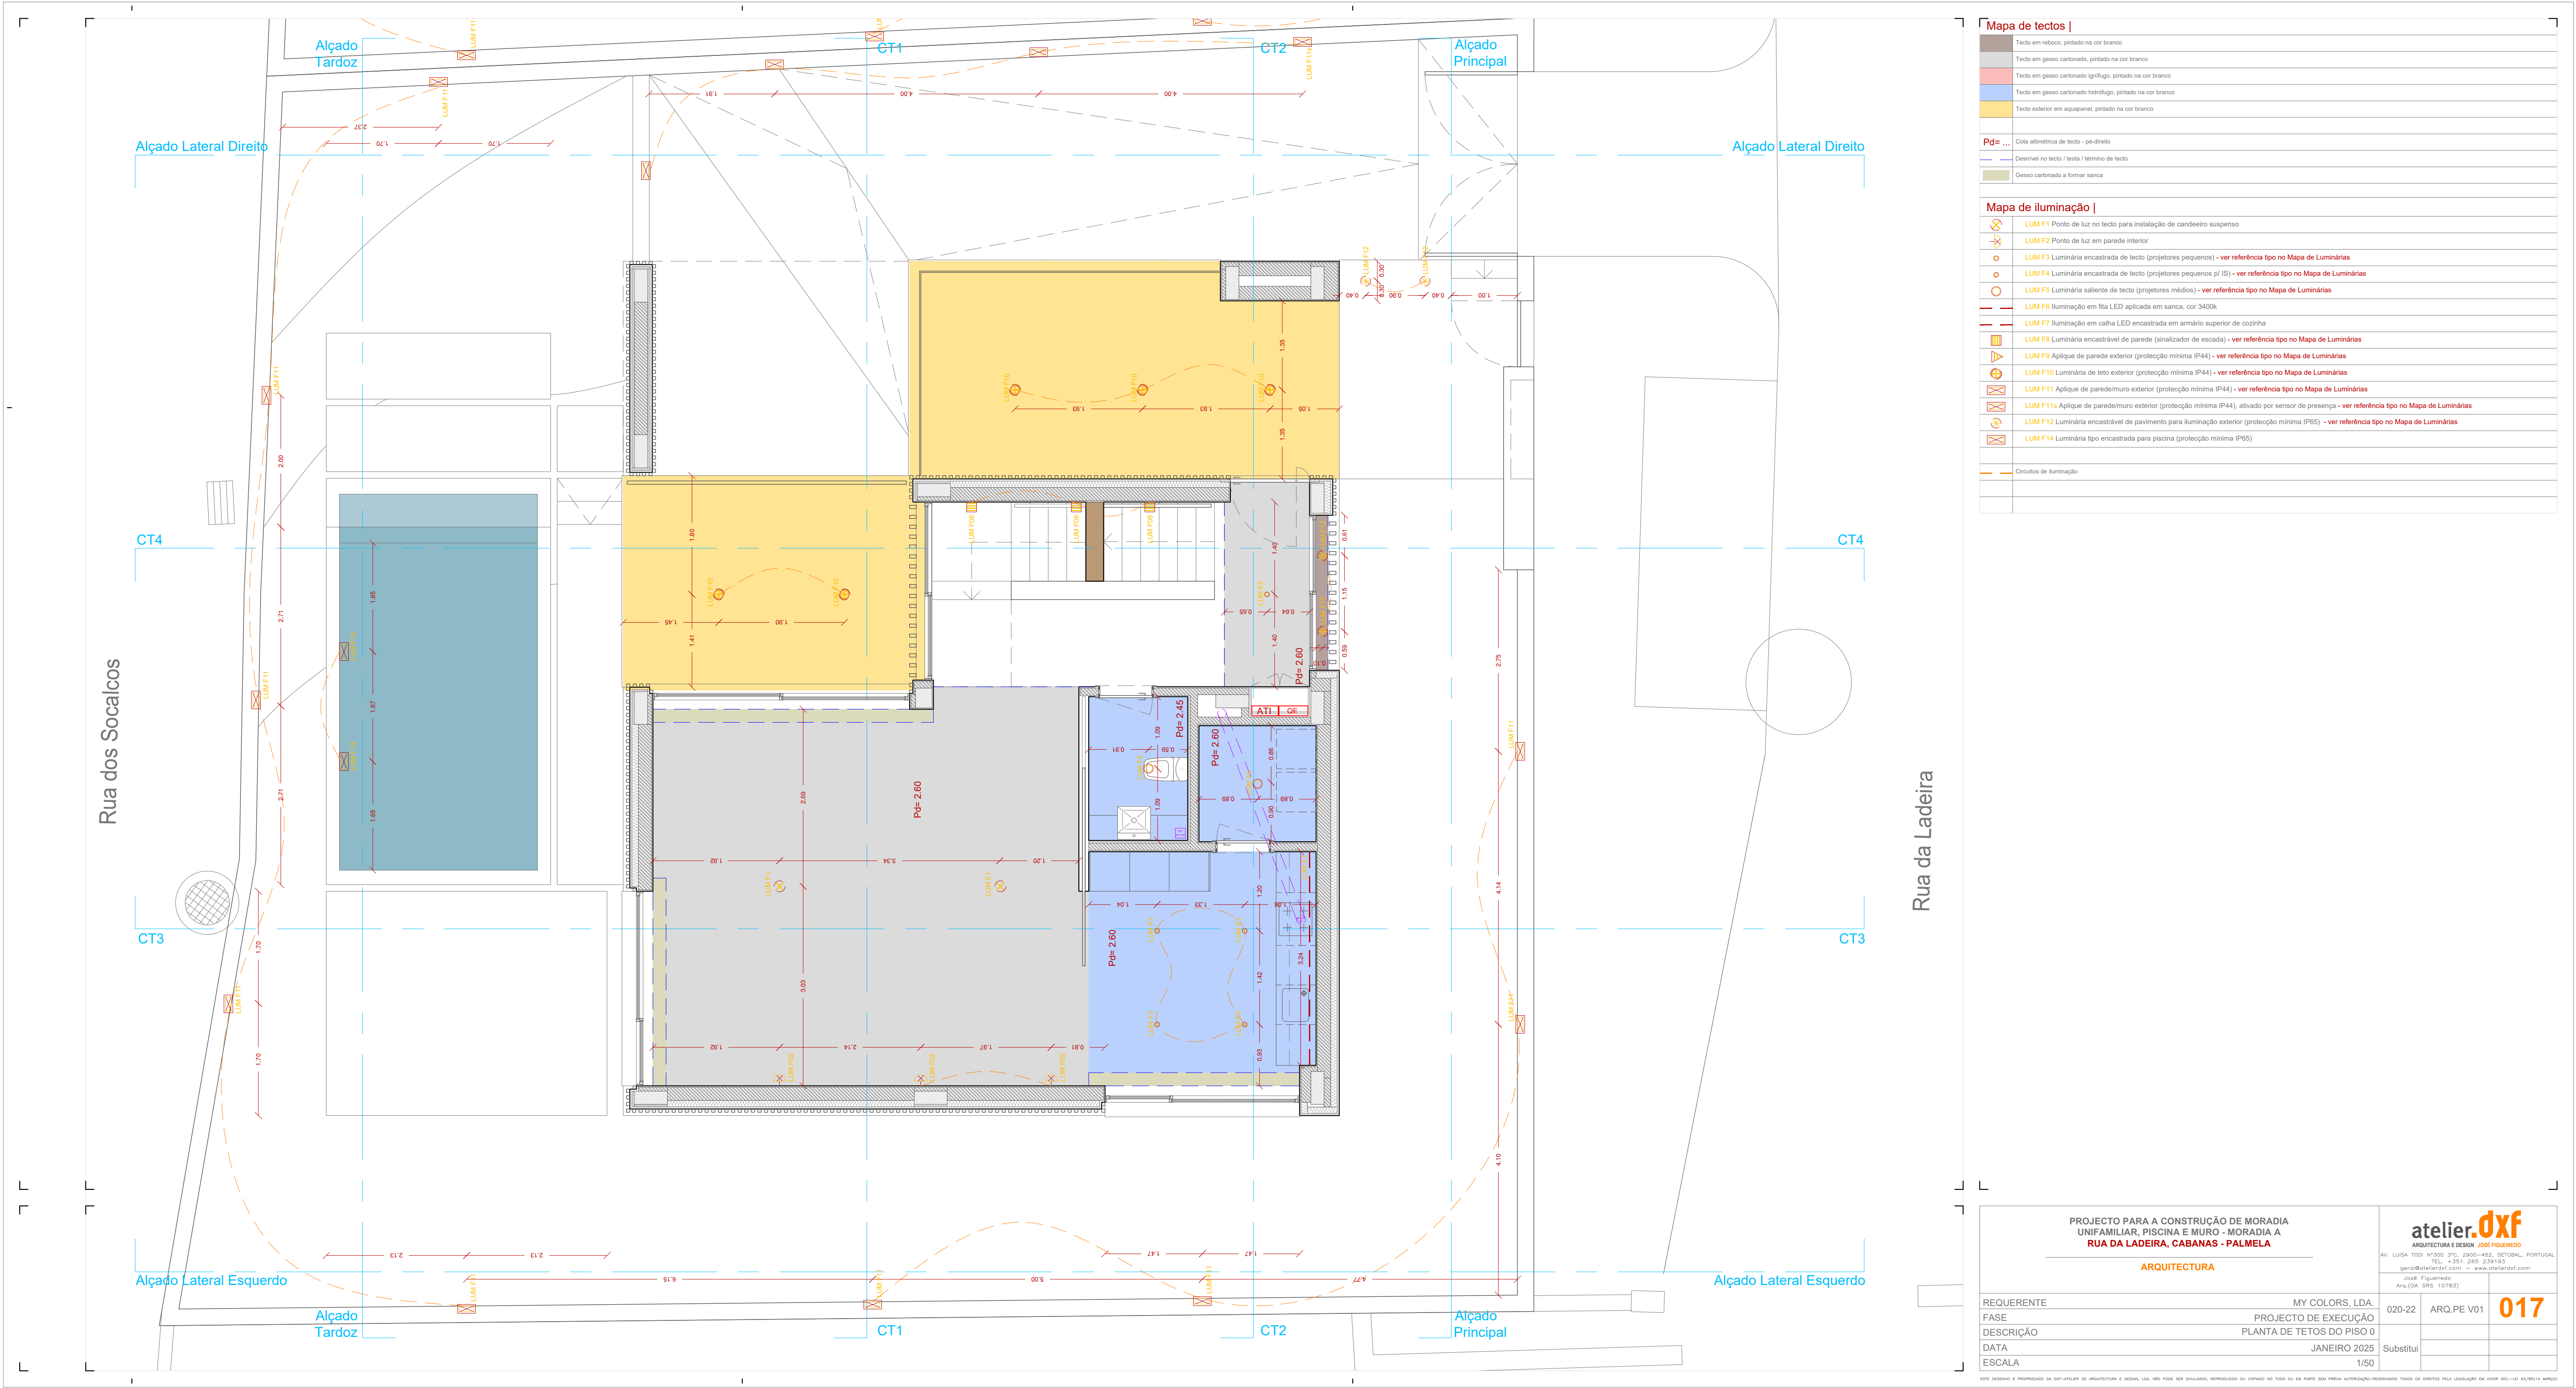

Mapa de tectos	
	Tecto em reboco, pintado na cor branco
	Tecto em gesso cartonado, pintado na cor branco
	Tecto em gesso cartonado ignífugo, pintado na cor branco
	Tecto em gesso cartonado hidrófugo, pintado na cor branco
	Tecto exterior em aquepanel, pintado na cor branco
Pd=	
	Cota atómica de tecto - pé-direito
	Desnivel no tecto / tecto / término de tecto
	Gesso cartonado a formar sanca
Mapa de iluminação	
	LUM F1 Ponto de luz no tecto para instalação de candeeiro suspenso
	LUM F2 Ponto de luz em parede interior
	LUM F3 Luminária encastrada de tecto (projetores pequenos) - ver referência tipo no Mapa de Luminárias
	LUM F4 Luminária encastrada de tecto (projetores pequenos p/ IS) - ver referência tipo no Mapa de Luminárias
	LUM F5 Luminária saliente de tecto (projetores médios) - ver referência tipo no Mapa de Luminárias
	LUM F6 Iluminação em fita LED aplicada em sanca, cor 3400K
	LUM F7 Iluminação em caixa LED encastrada em armário superior de cozinha
	LUM F8 Luminária encastrável de parede (analisador de escada) - ver referência tipo no Mapa de Luminárias
	LUM F9 Aplique de parede exterior (protecção mínima IP44) - ver referência tipo no Mapa de Luminárias
	LUM F10 Luminária de teto exterior (protecção mínima IP44) - ver referência tipo no Mapa de Luminárias
	LUM F11 Aplique de paredemuro exterior (protecção mínima IP44) - ver referência tipo no Mapa de Luminárias
	LUM F11a Aplique de paredemuro exterior (protecção mínima IP44), ativado por sensor de presença - ver referência tipo no Mapa de Luminárias
	LUM F12 Luminária encastrável de pavimento para iluminação exterior (protecção mínima IP65) - ver referência tipo no Mapa de Luminárias
	LUM F14 Luminária tipo encastrada para piscina (protecção mínima IP65)
	Circuitos de iluminação

PROJECTO PARA A CONSTRUÇÃO DE MORADIA UNIFAMILIAR, PISCINA E MURO - MORADIA A RUA DA LADEIRA, CABANAS - PALMELA		ARQUITECTURA	
REQUERENTE		MY COLORS, LDA.	
FASE		PROJECTO DE EXECUÇÃO	
DESCRIÇÃO		PLANTA DE TETOS DO PISO 0	
DATA		JANEIRO 2025	
ESCALA		1/50	
ARQUITECTURA		020-22	ARQ.PE V01
		Substitui	017

ESTE DESENHO É PROPRIEDADE DA BPT-ATLIER DE ARQUITECTURA E DESENHO, LDA. NÃO PODE SER COPIADO, REPRODUZIDO OU COPIADO NO TODO OU EM PARTE SEM PRÉVIA AUTORIZAÇÃO-RESERVADOS TODOS OS DIREITOS PARA LEGISLAÇÃO DE ADOPTAR REGISTRO E MARCA

