


PLANTA DO RÉS-DO-CHÃO

figs ao lado  
das duas plantas

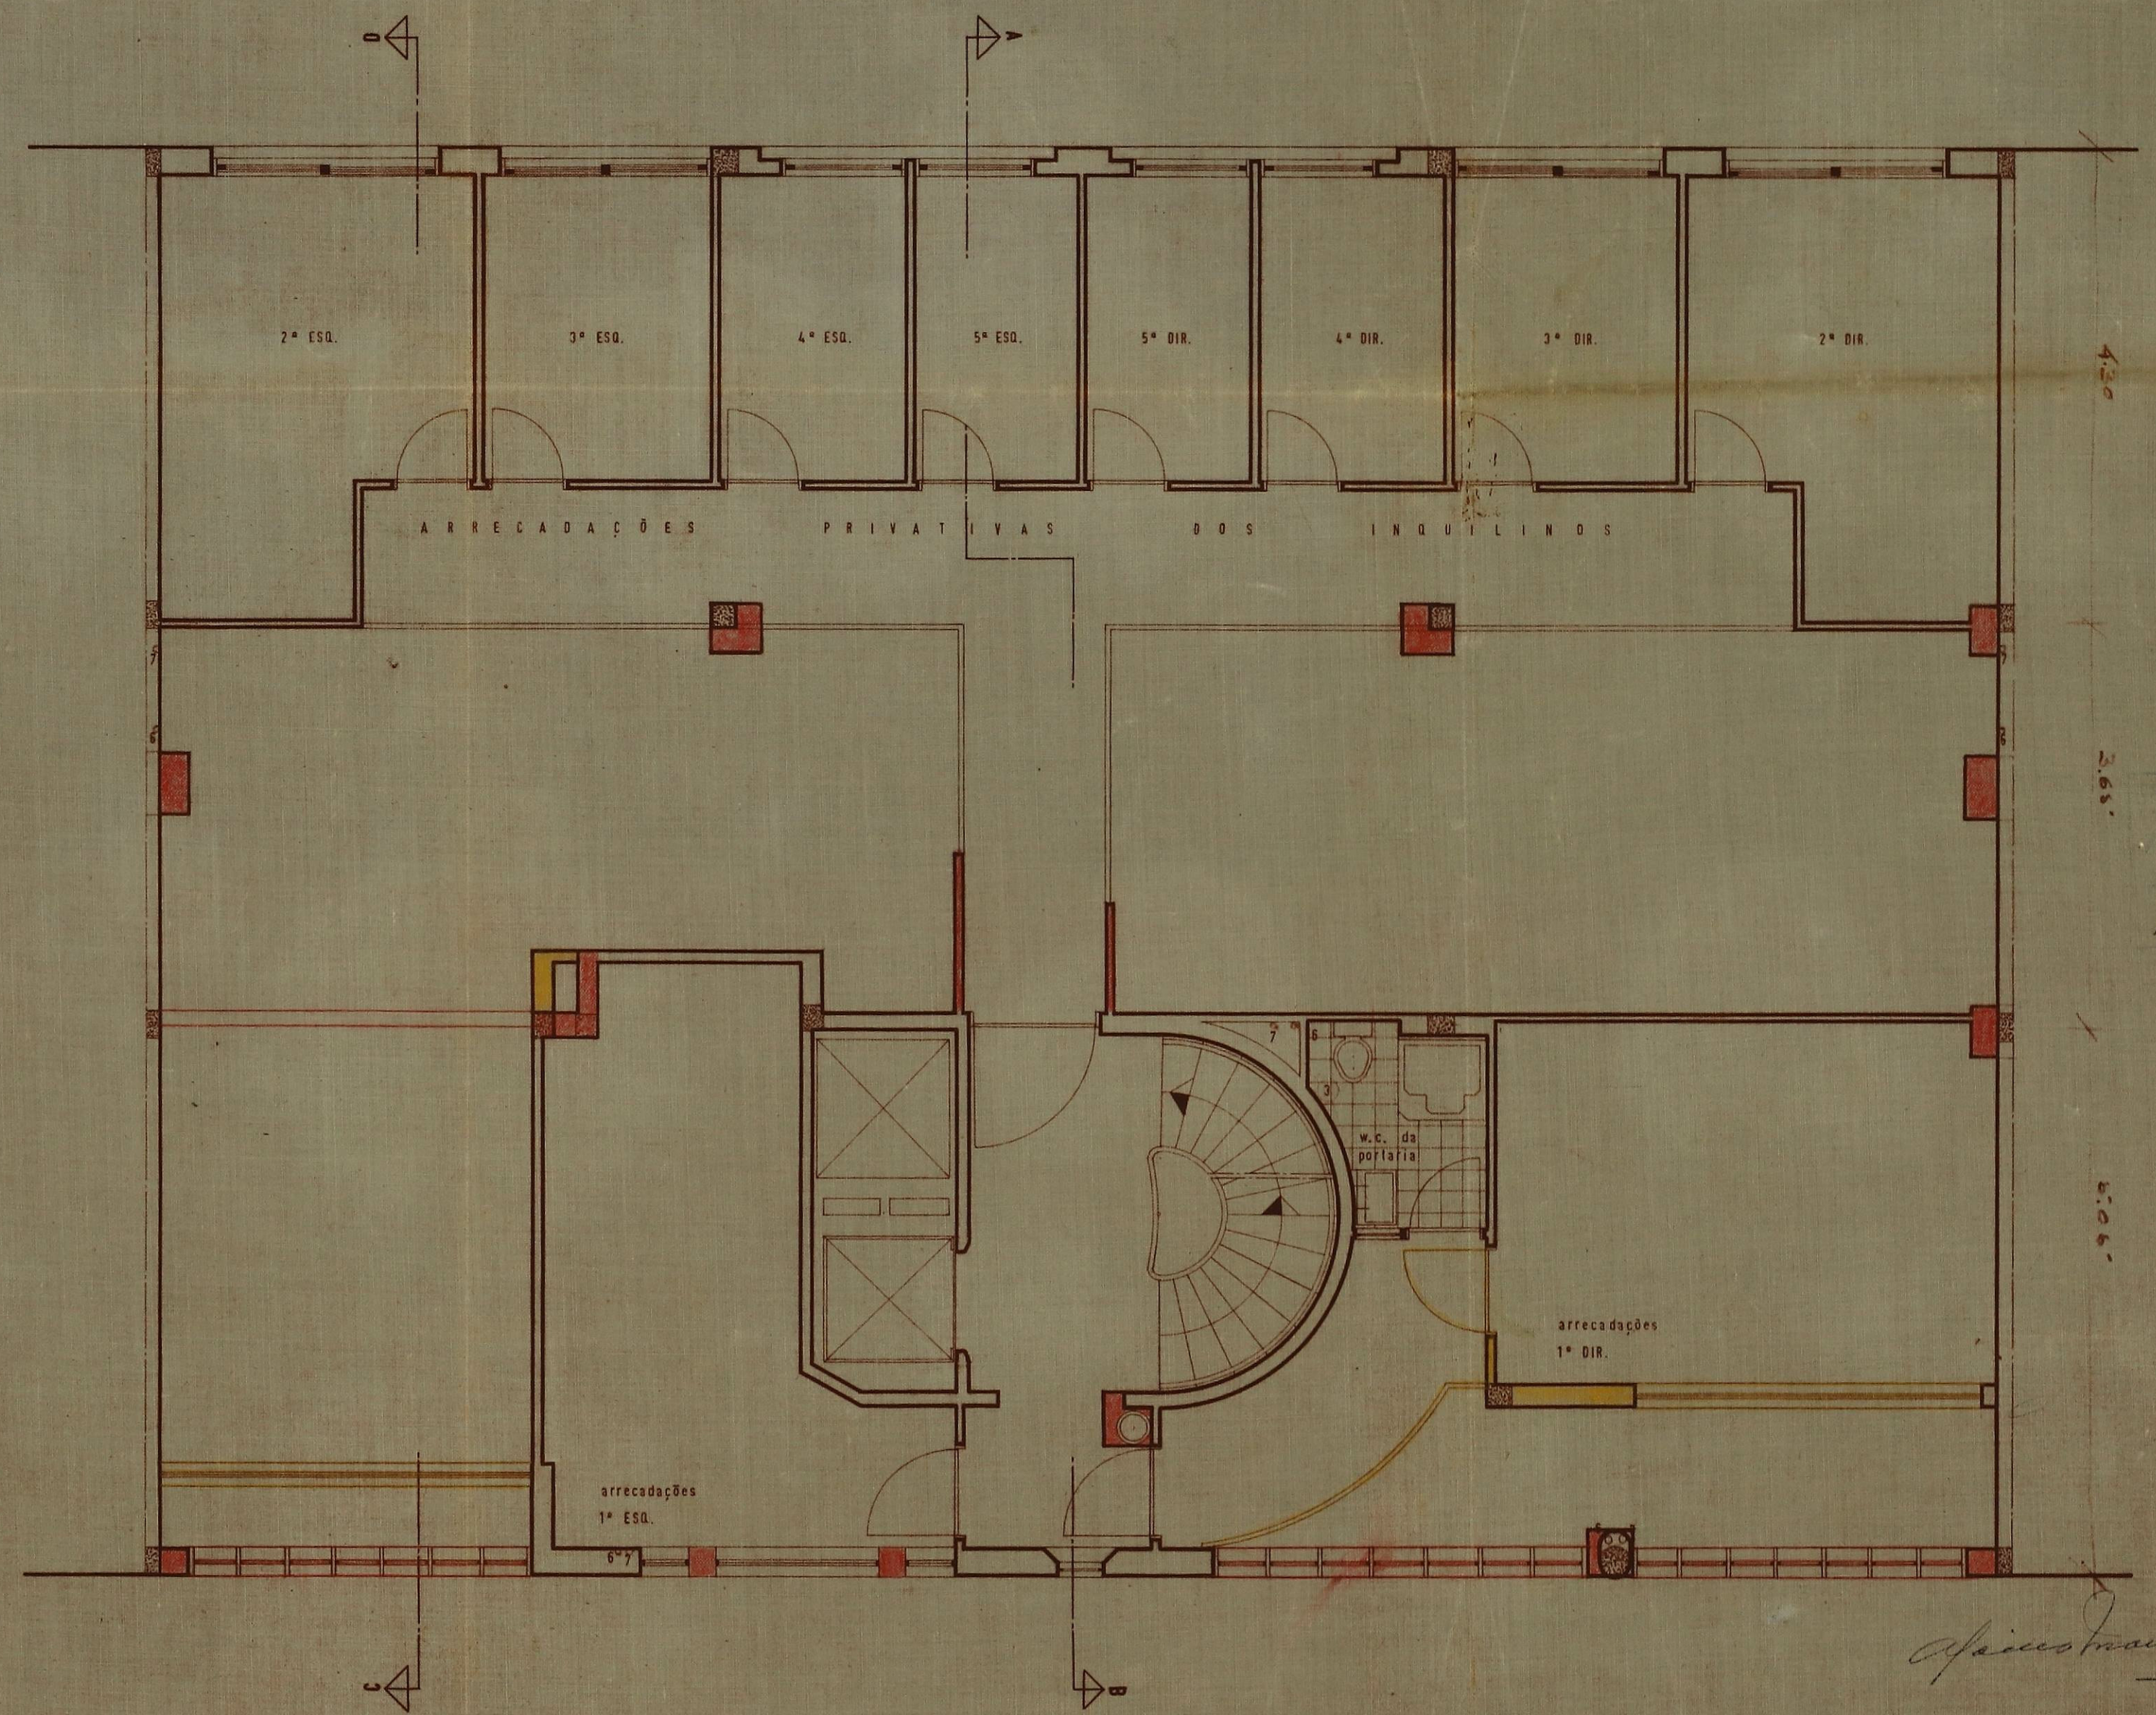

PLANTA DA SOBRE-LOJA

ALCINO COSTA E FONTE LOPES		requerente: Maria Emília, Maria Fátima, Maria José e		escala:
ARQUITECTOS		José Cândido Carneiro Maia		1:50
		Av. Fernão de Magalhães — Porto		
		PLANTAS (ADITAMENTO)		
Estudo:		Desenho nº	Substitui o nº	Substituído por: Processo nº
Colaboração:				

116  
201  
PROVADO  
em 2 JUN 1979  
M  
D