



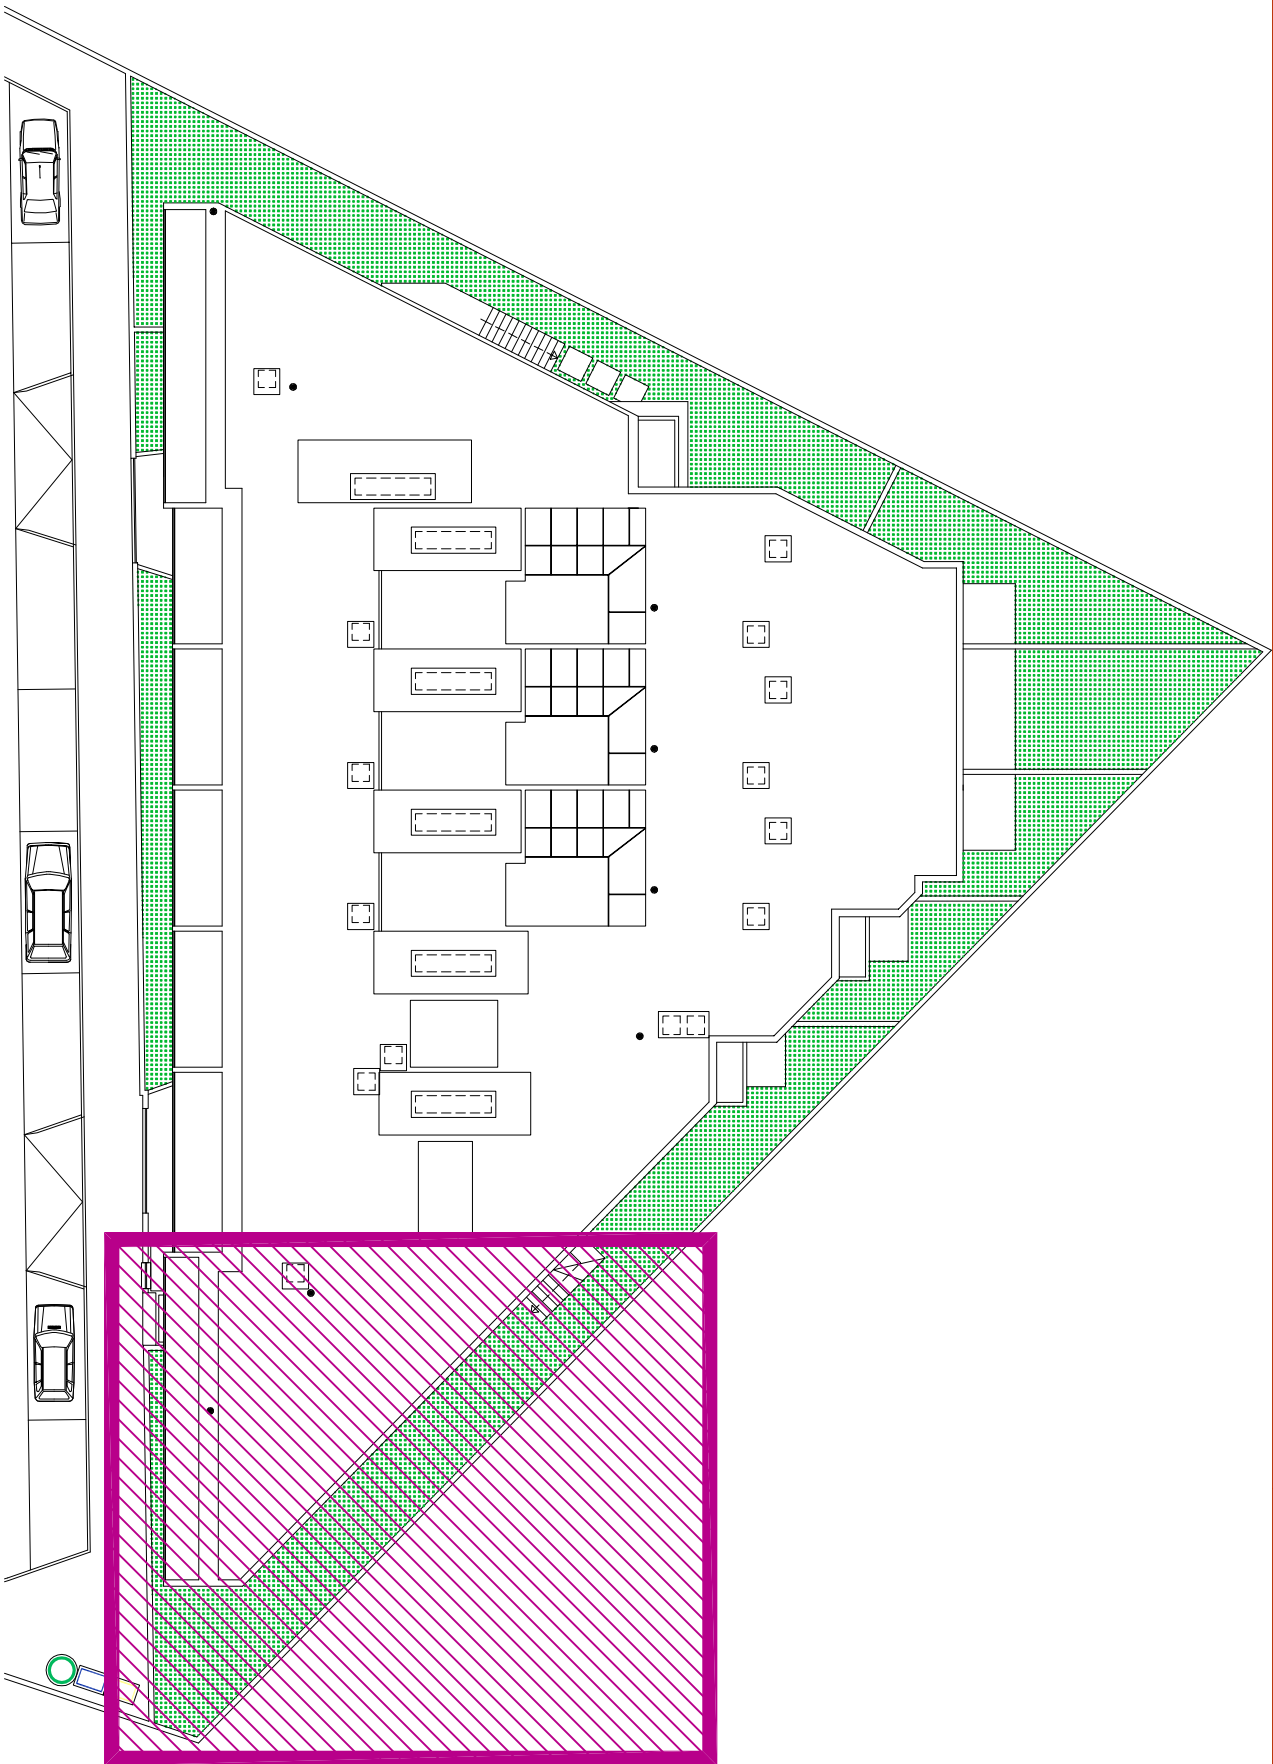

PLANTA DA COBERTURA

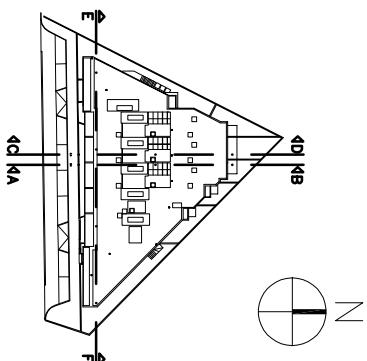

ALÇADO FRONTAL – FRAÇÃO G

DADOS DO PROJETO FRAÇÃO "G"

DADOS GERAIS

ÁREA TOTAL DE TERRENO 207.65m²
ÁREA DE IMPLANTAÇÃO 109.68m²
ÁREA TOTAL DE CONSTRUÇÃO 341.60m²



N
RISCOS
Soc. Unip. Lda

O TÉCNICO: NUNO MORAIS
(ARQUITECTO)

COLAB:
Arg. Angelo WALTER FERNANDES
Des. Proj. MARIO MOREIRA
Arg. CARLOS SILVA
Arg. Oscar Ribes (geb. COMA)

NOTA: TODOS OS DESENHOS SÃO DA PROPRIEDADE DO AUTOR. QUALQUER CÓPIA OU SEMELHANÇA SEM AUTORIZAÇÃO DO AUTOR, É PUNIDO POR LEI. (DECRETOS LEI 63/85 E 45/85)

Nuno Morais Arquitectos

O TÉCNICO

MORADA: RUA ABILIO MIRANDA LOJA 4A 40 – 4560 – 501 – PENA FIEL
TEL: 235 776 585 – FAX: 91 844 01 27 – arquitectura.nm@gmail.com ou geral.nriscoes@gmail.com

O REQUERENTE

QUALISTRATÉGIA LDA.

O LOCAL

Rua Padre Augusto Correia – Paredes
PAREDES

PROJECTO DE ARQUITECTURA

EDIFÍCIO DE HABITAÇÃO – PLANTA COBERTURA
E ALÇADO – LOCALIZAÇÃO FRAÇÃO "G"


PROJECTO N.º
OUT/22/ARQ

DESENHO N.º
0019

ALTERAÇÕES N.º
0000

ESCALAS
S/ ESCALA

DATA
OUT/2022

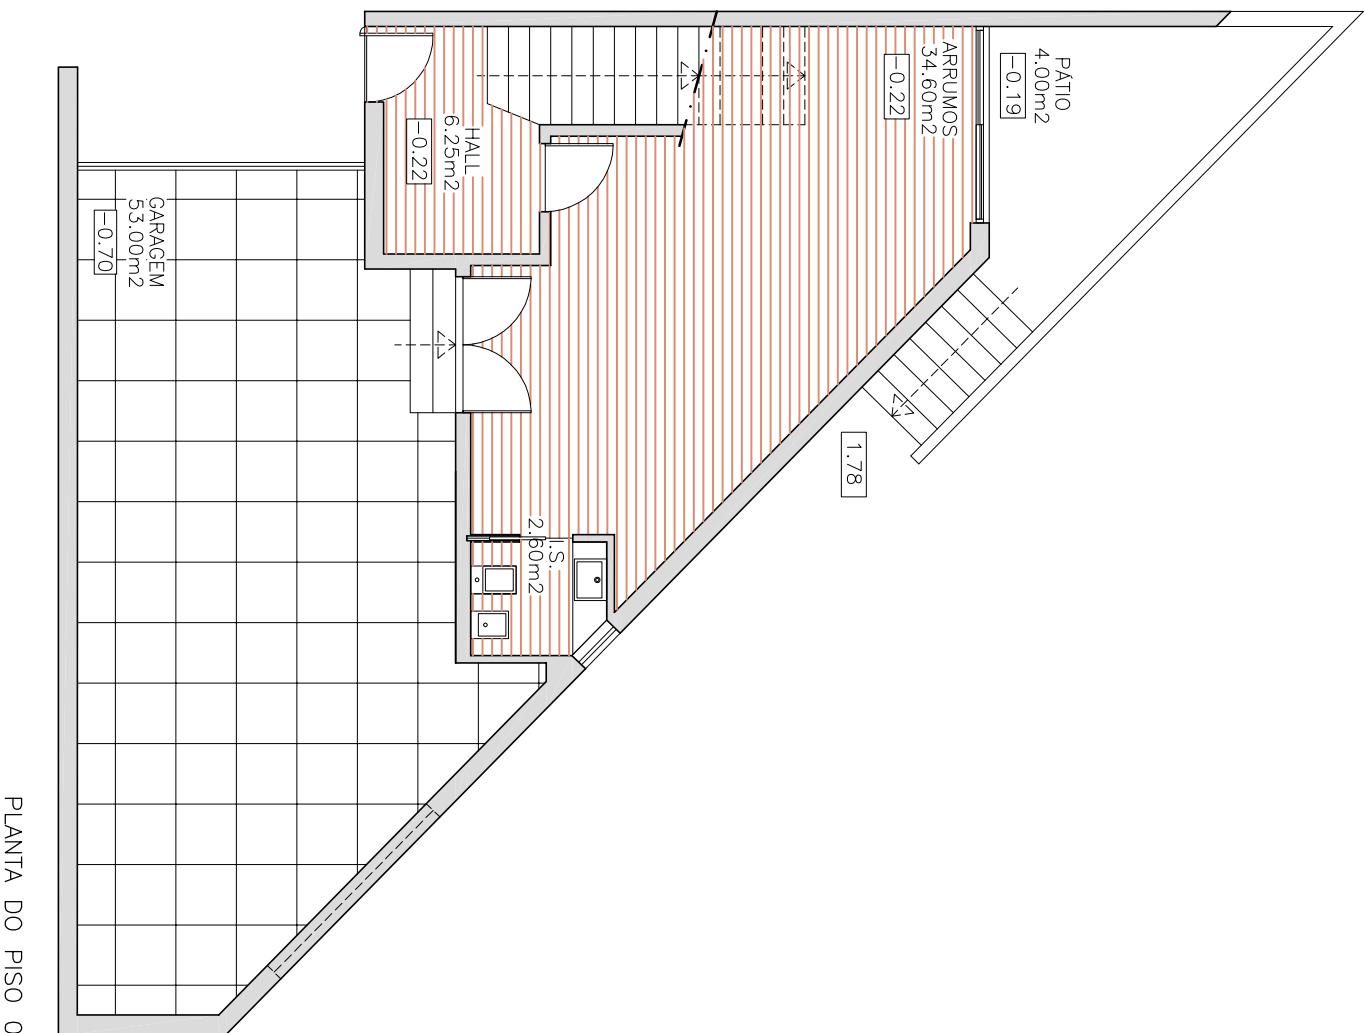

VARAND.
3.90m²

SALA COMUM
55.85m²

I.S.

2.50m²

F.

COZINHA
18.15m²

M.L.R.



M.S.R.

LAV.
5.70m²


VARANDA
12.05m²

<u>DADOS GERAIS</u>	
AREA TOTAL DE TERRENO	207,65m2
AREA DE IMPLANTAÇÃO	109,68m2
AREA TOTAL DE CONSTRUÇÃO	341,60m2
<u>DADOS PARCELAES</u>	
AREA DE CONSTRUÇÃO DO PISO 0	= 106,40m2
AREA DE CONSTRUÇÃO DO PISO 1	= 109,68m2
AREA DE CONSTRUÇÃO DO PISO 2	= 124,06m2

N						O TÉCNICO	
NUNO MORAIS Soc. Unip. Ltda						PROJECTO Nº OUT/22/ARQ	
O TÉCNICO: NUNO MORAIS (ARQUITECTO)						DESENHO Nº 0020	
o LOCAL Rua Padre Augusto Correia – Paredes PAREDES						ALTERAÇÕES Nº 0000	
COLAB: Arq. Angélio WALTER FERREIRAS Des.Proj.: MARIO MOREIRA Arq CARLOS SILVA Arq Oscar Ribes (gdb GOMA)						ESCALAS 1/100	
PROJECTO DE ARQUITECTURA <u>EDIFÍCIO DE HABITAÇÃO – PLANTAS</u> PISOS 0 e 1 – FRAÇÃO “G”						DATA OUT/2022	

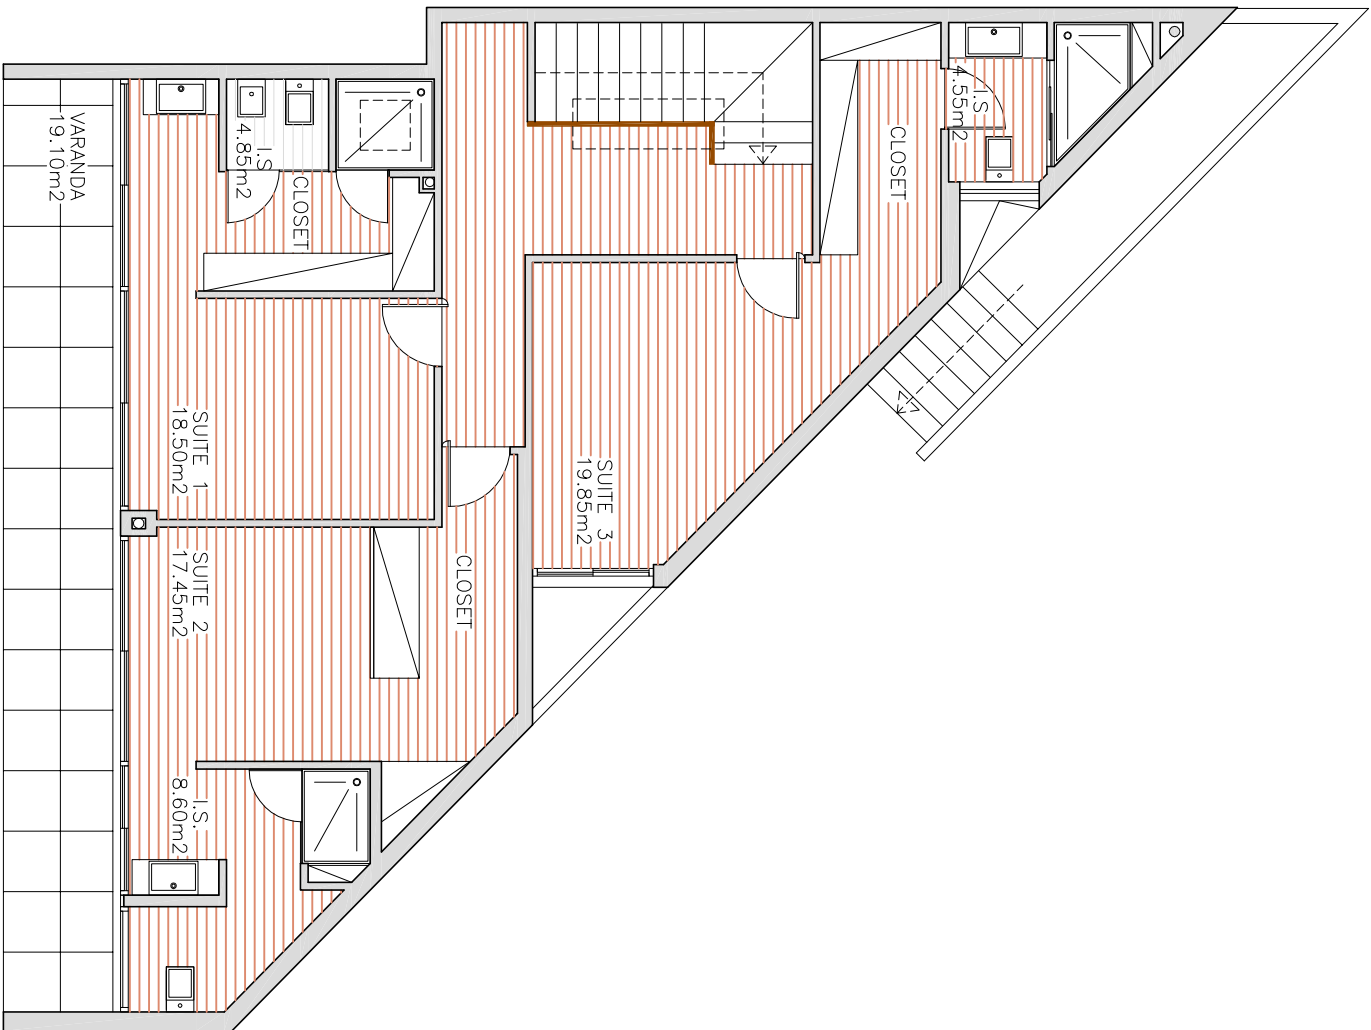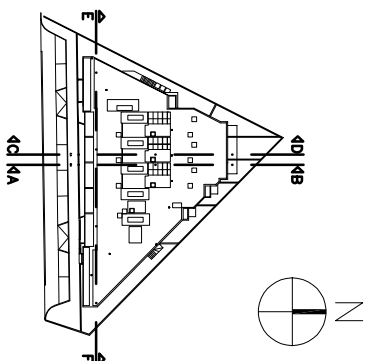

PLANTA DO PISO 2

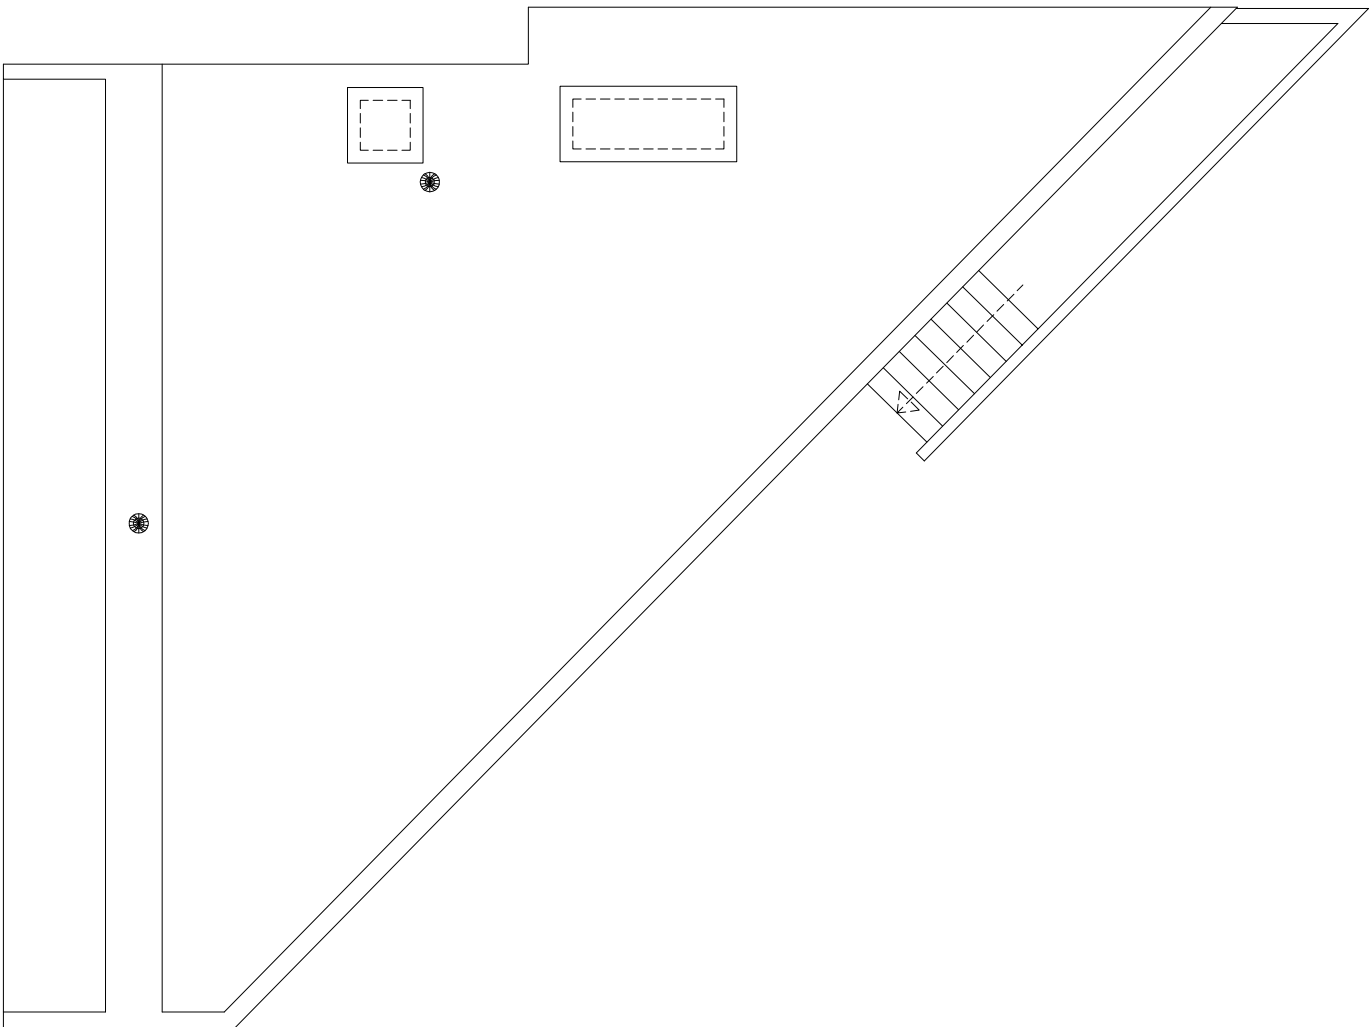

PLANTA DA COBERTURA


DADOS DO PROJETO FRAÇÃO "G"

DADOS GERAIS

ÁREA TOTAL DE TERRENO 207.65m²
ÁREA DE IMPLANTAÇÃO 109.68m²
ÁREA TOTAL DE CONSTRUÇÃO 341.60m²

DADOS PARCELARES

ÁREA DE CONSTRUÇÃO DO PISO 0 = 106.40m²
ÁREA DE CONSTRUÇÃO DO PISO 1 = 109.68m²
ÁREA DE CONSTRUÇÃO DO PISO 2 = 124.06m²

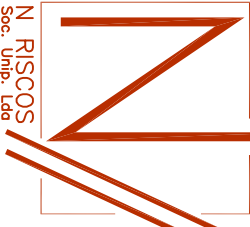

N RISCOS

Soc. Unip. Lda

O TÉCNICO: NUNO MORAIS
(ARQUITECTO)

COLAB:
Arg. Angelo WALTER FERNANDES
Des. Proj. MARIO MOREIRA
Arg. CARLOS SILVA
Arg. Oscar Ribes (geb. COMA)

NOTA: TODOS OS DESENHOS SÃO DA PROPRIEDADE DO AUTOR. QUALQUER CÓPIA OU SEMELHANÇA SEM AUTORIZAÇÃO DO AUTOR, É PUNIDO POR LEI. (DECRETOS LEI 63/85 E 45/85)

Nuno Morais Arquitectos

O TÉCNICO

MORADA: RUA ABILIO MIRANDA LOJA 4A 40 - 4560 - 501 - PENAFLOR

TEL: 235 776 585 - FAX: 91 844 01 27 - arquitectura.nm@gmail.com ou geral.nriscoes@gmail.com

O REQUERENTE

QUALISTRATÉGIA LDA.

O LOCAL

Rua Padre Augusto Correia - Paredes

PROJECTO DE ARQUITECTURA

EDIFÍCIO DE HABITAÇÃO - PLANTAS
PISOS 2 e COBERTURA - FRAÇÃO "G"

PROJECTO Nº
OUT/22/ARQ

DESENHO Nº
0021

ALTERAÇÕES Nº
0000

ESCALAS
1/100

DATA
OUT/2022