



NOTA: SISTEMA DE COORDENADAS ALTIMÉTRICAS E PLANIMÉTRICAS LIGADAS À REDE GEODÉSICA NACIONAL EM DATUM LISBOA
EQUIDISTÂNCIA DAS CURVAS DE NÍVEL DE 50CM


TELAS FINAIS ESTE DESENHO SUBSTITUI A REVISÃO Nº	
projeto: MORADIA UNIFAMILIAR	
requerente: PREMIERCONSULTING2 - Adm. Invest. S.A.	
local: QUINTA DA MARINHA	
desenho: IMPLANTAÇÃO	
nº de folha: CMC-146.3	
escala: 1:200	data: 16.11.2009
revisão: 00	01TF

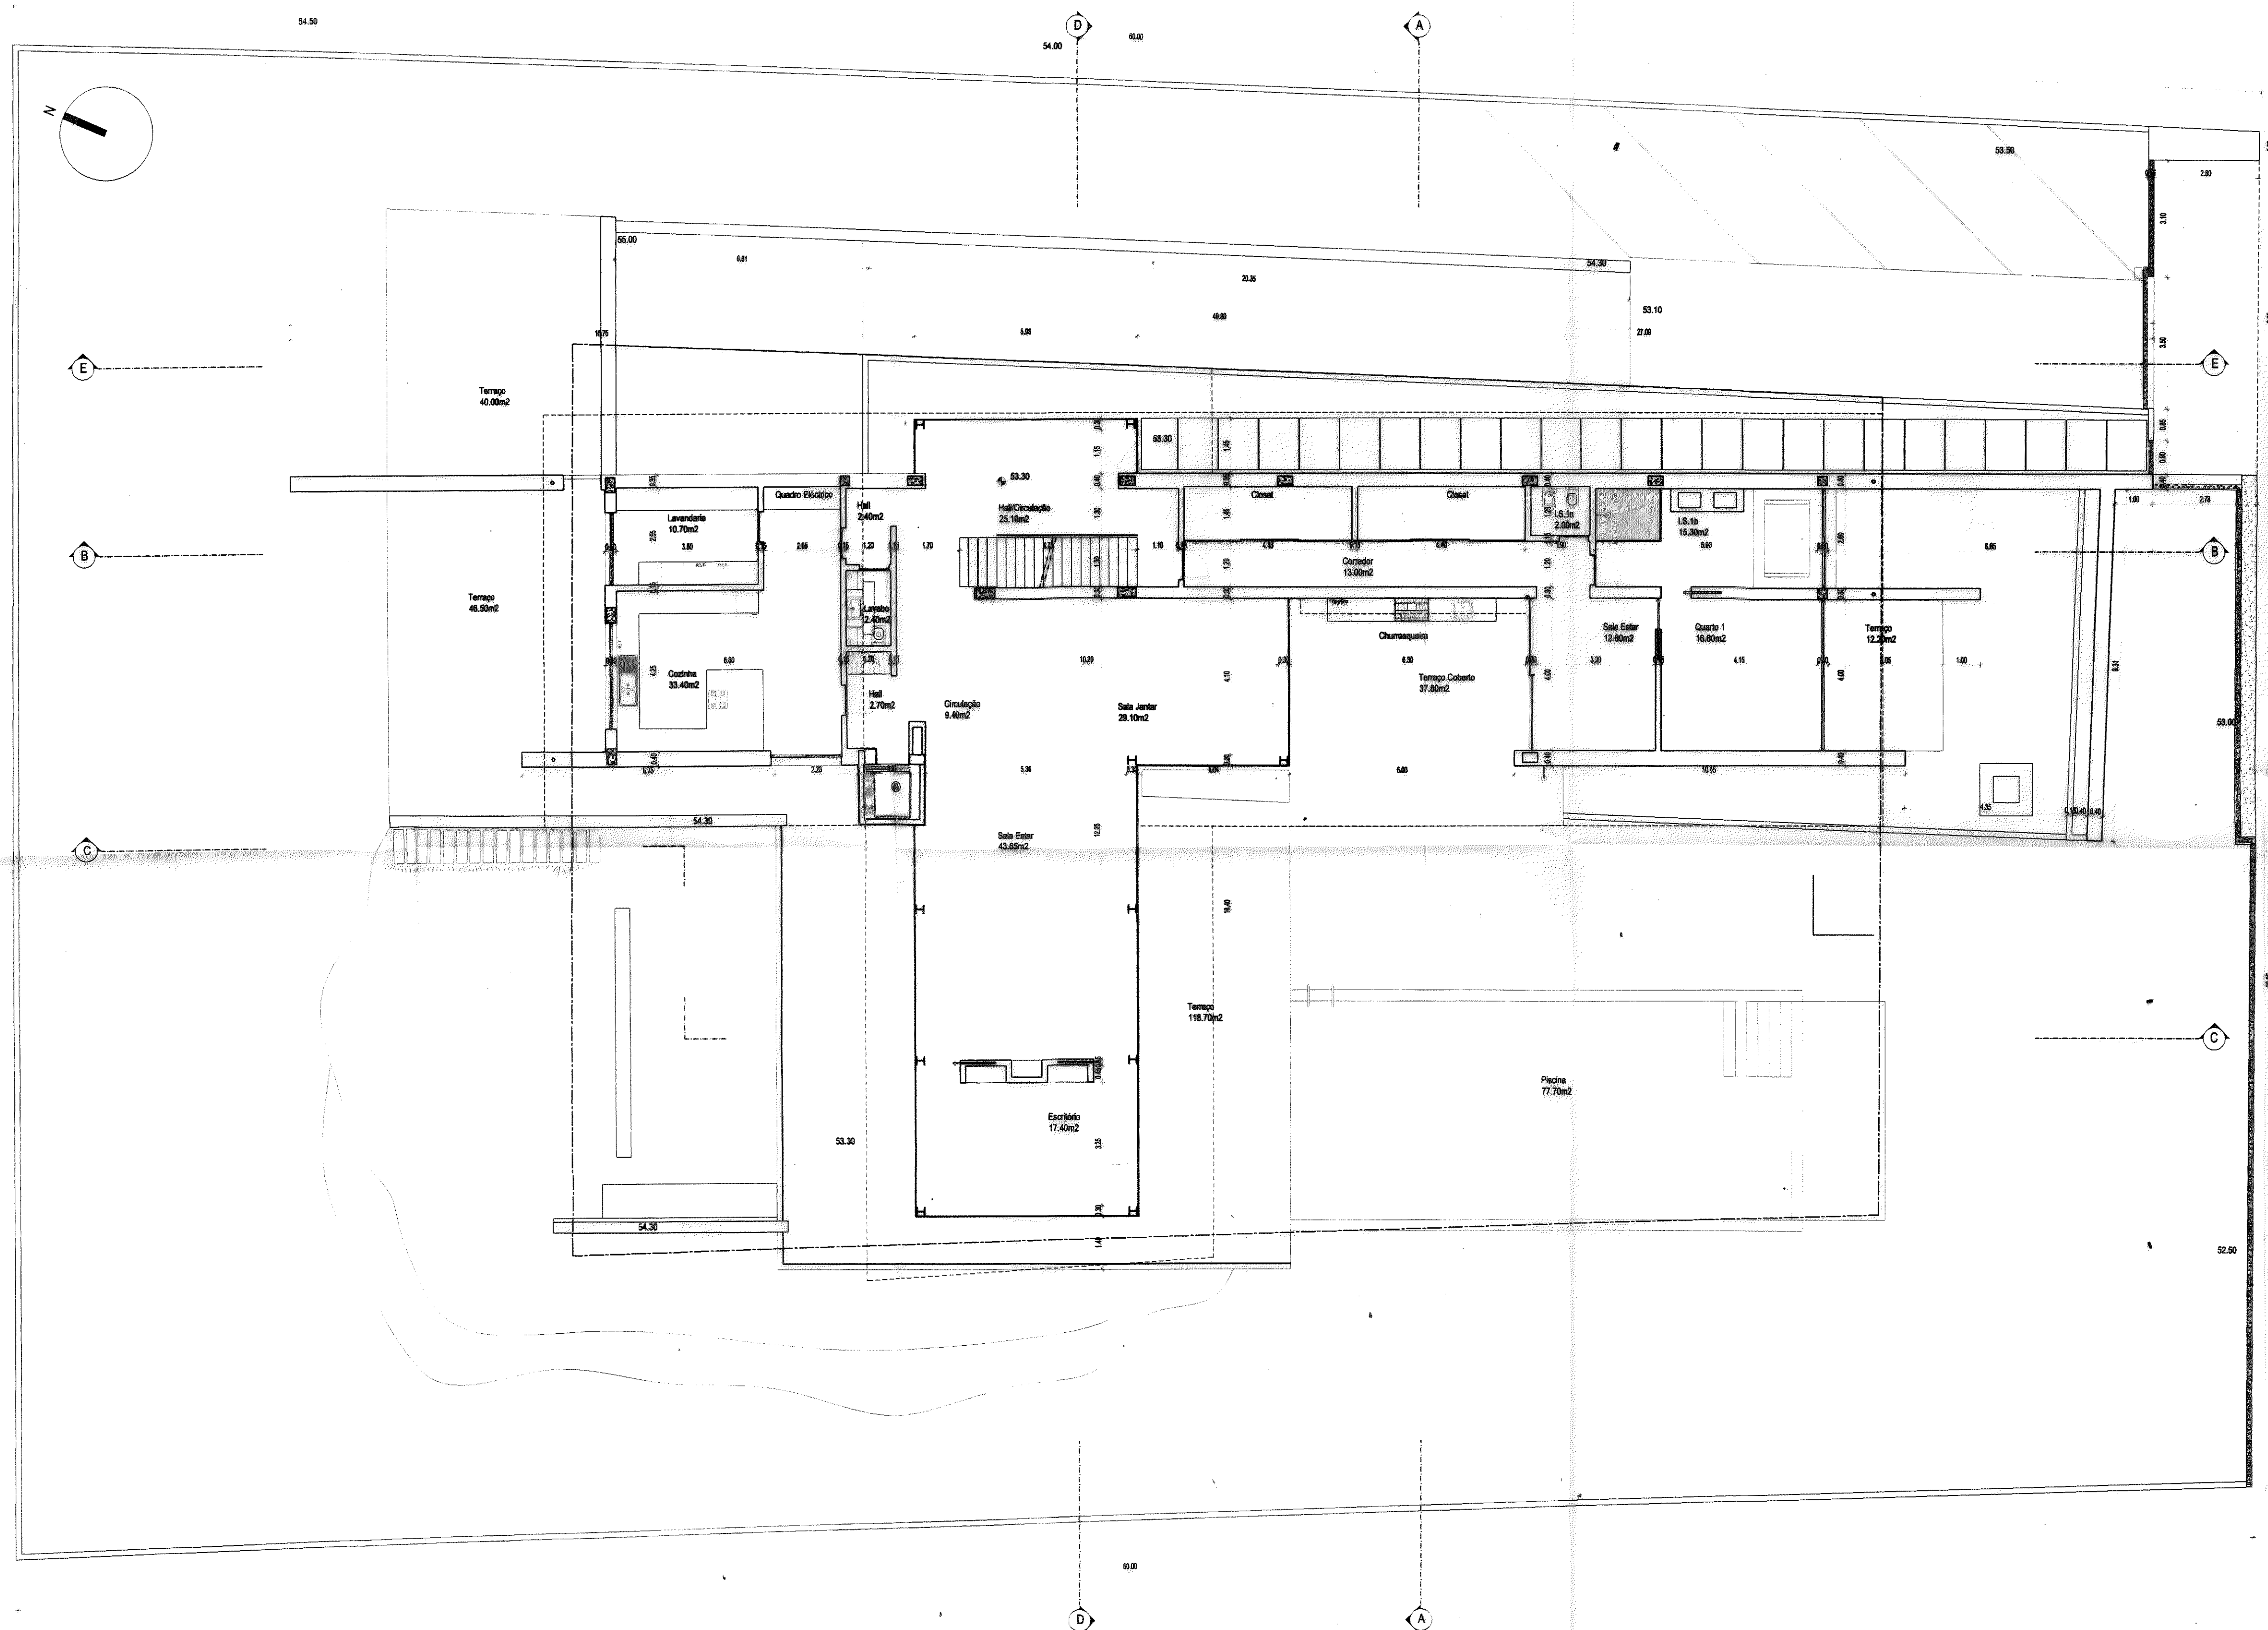


PLANTA DO PISO 0

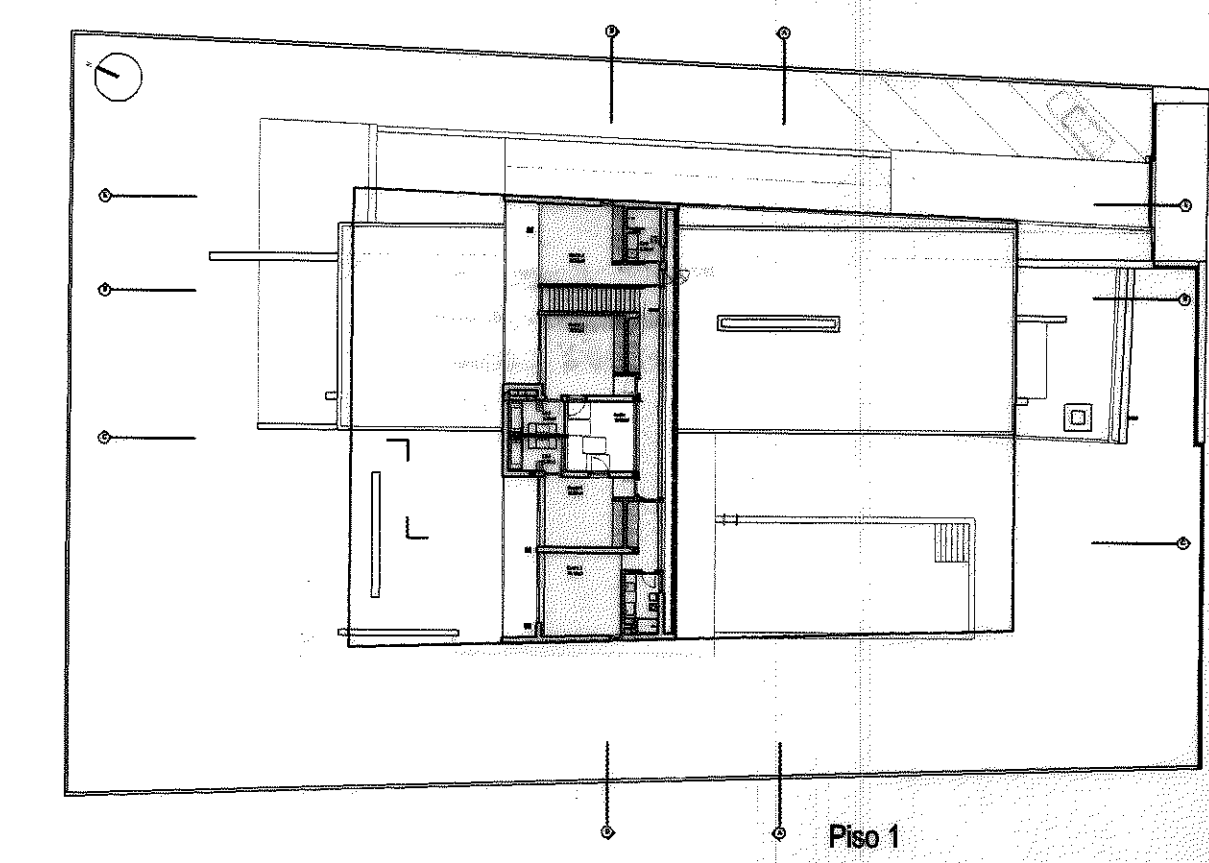

Piso 1

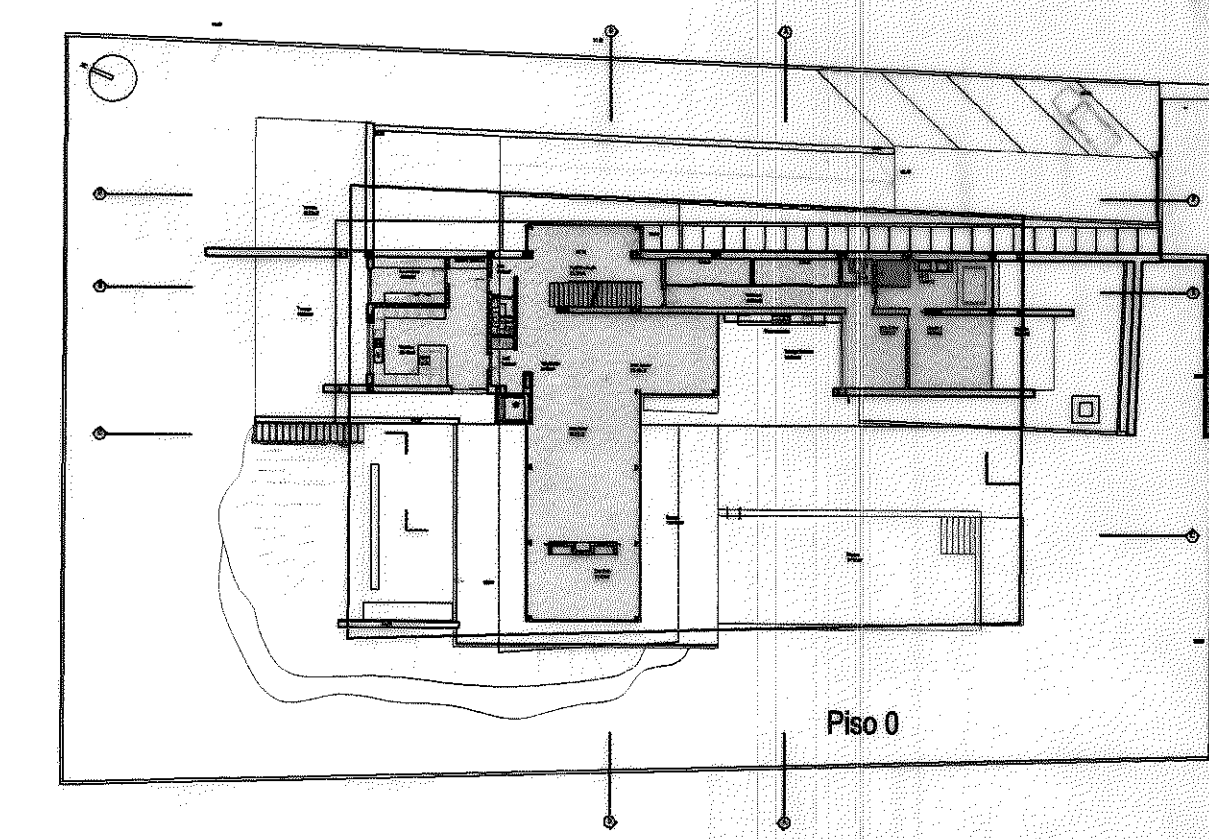

Piso 0

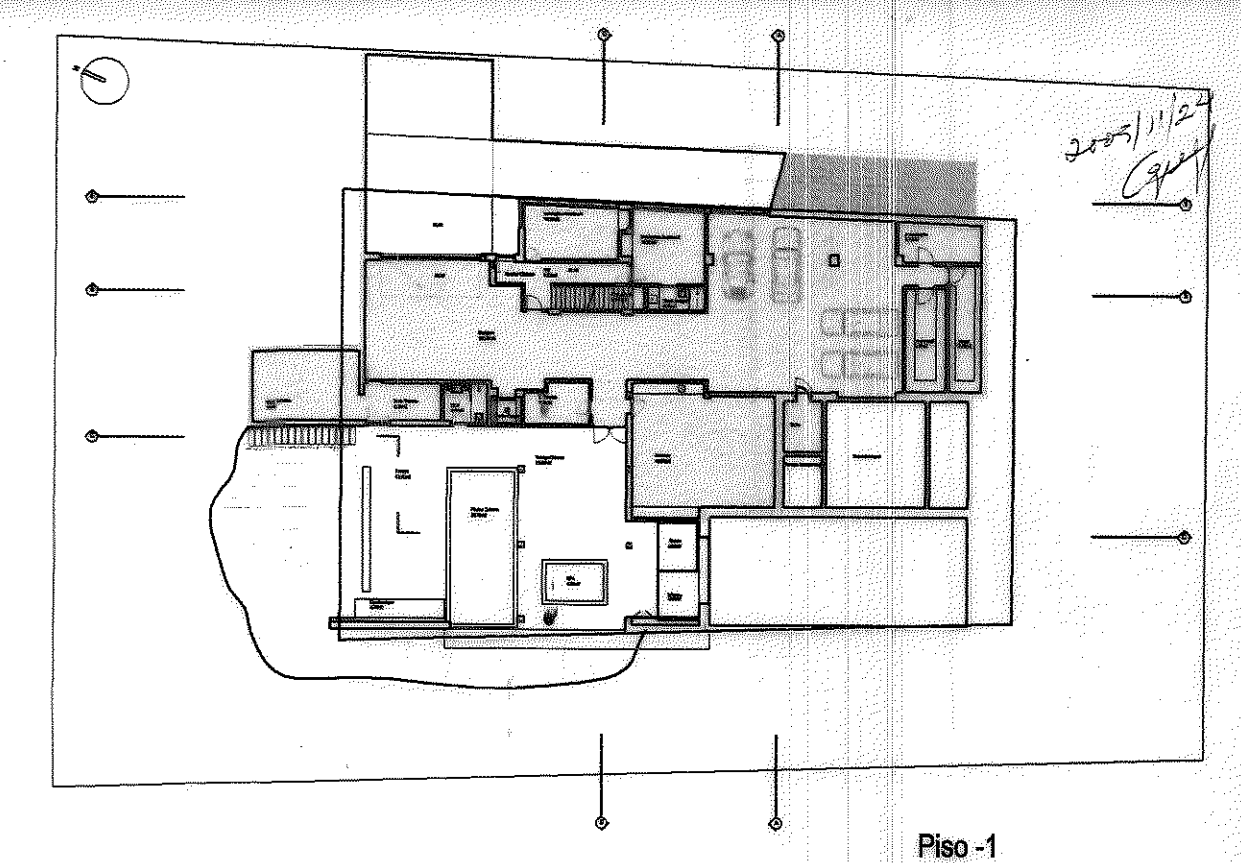


Piso -1

Área de Construção:
 Piso -1 420,00m² (z. técnicas e garagem - não contabilizada)
 Piso 0 306,70 m²
 Piso 1 145,00 m²
 total 451,70 m²
 nota: a área das escadas e do pátio interior no piso 1 não foi contabilizada para a área de construção.


TELAS FINAIS

ESTE DESENHO SUBSTITUI A REVISÃO Nº


areacor Arquitetura e Engenharia Rua: 21, 058, 1803, Fim, 21, 058, 307 Tel: 21 058 1803, Fax: 21 058 307 areacor@areacor.pt	projeto:	MORADIA UNIFAMILIAR
	requerente:	PREMIERCONSULTING2 - Adm. Invest. S.A
	local:	QUINTA DA MARINHA
	desenho:	PLANTA DO PISO 0
	escala:	1:100
	data:	16.11.2009
	revisão:	00
	nº de folha:	003 TF

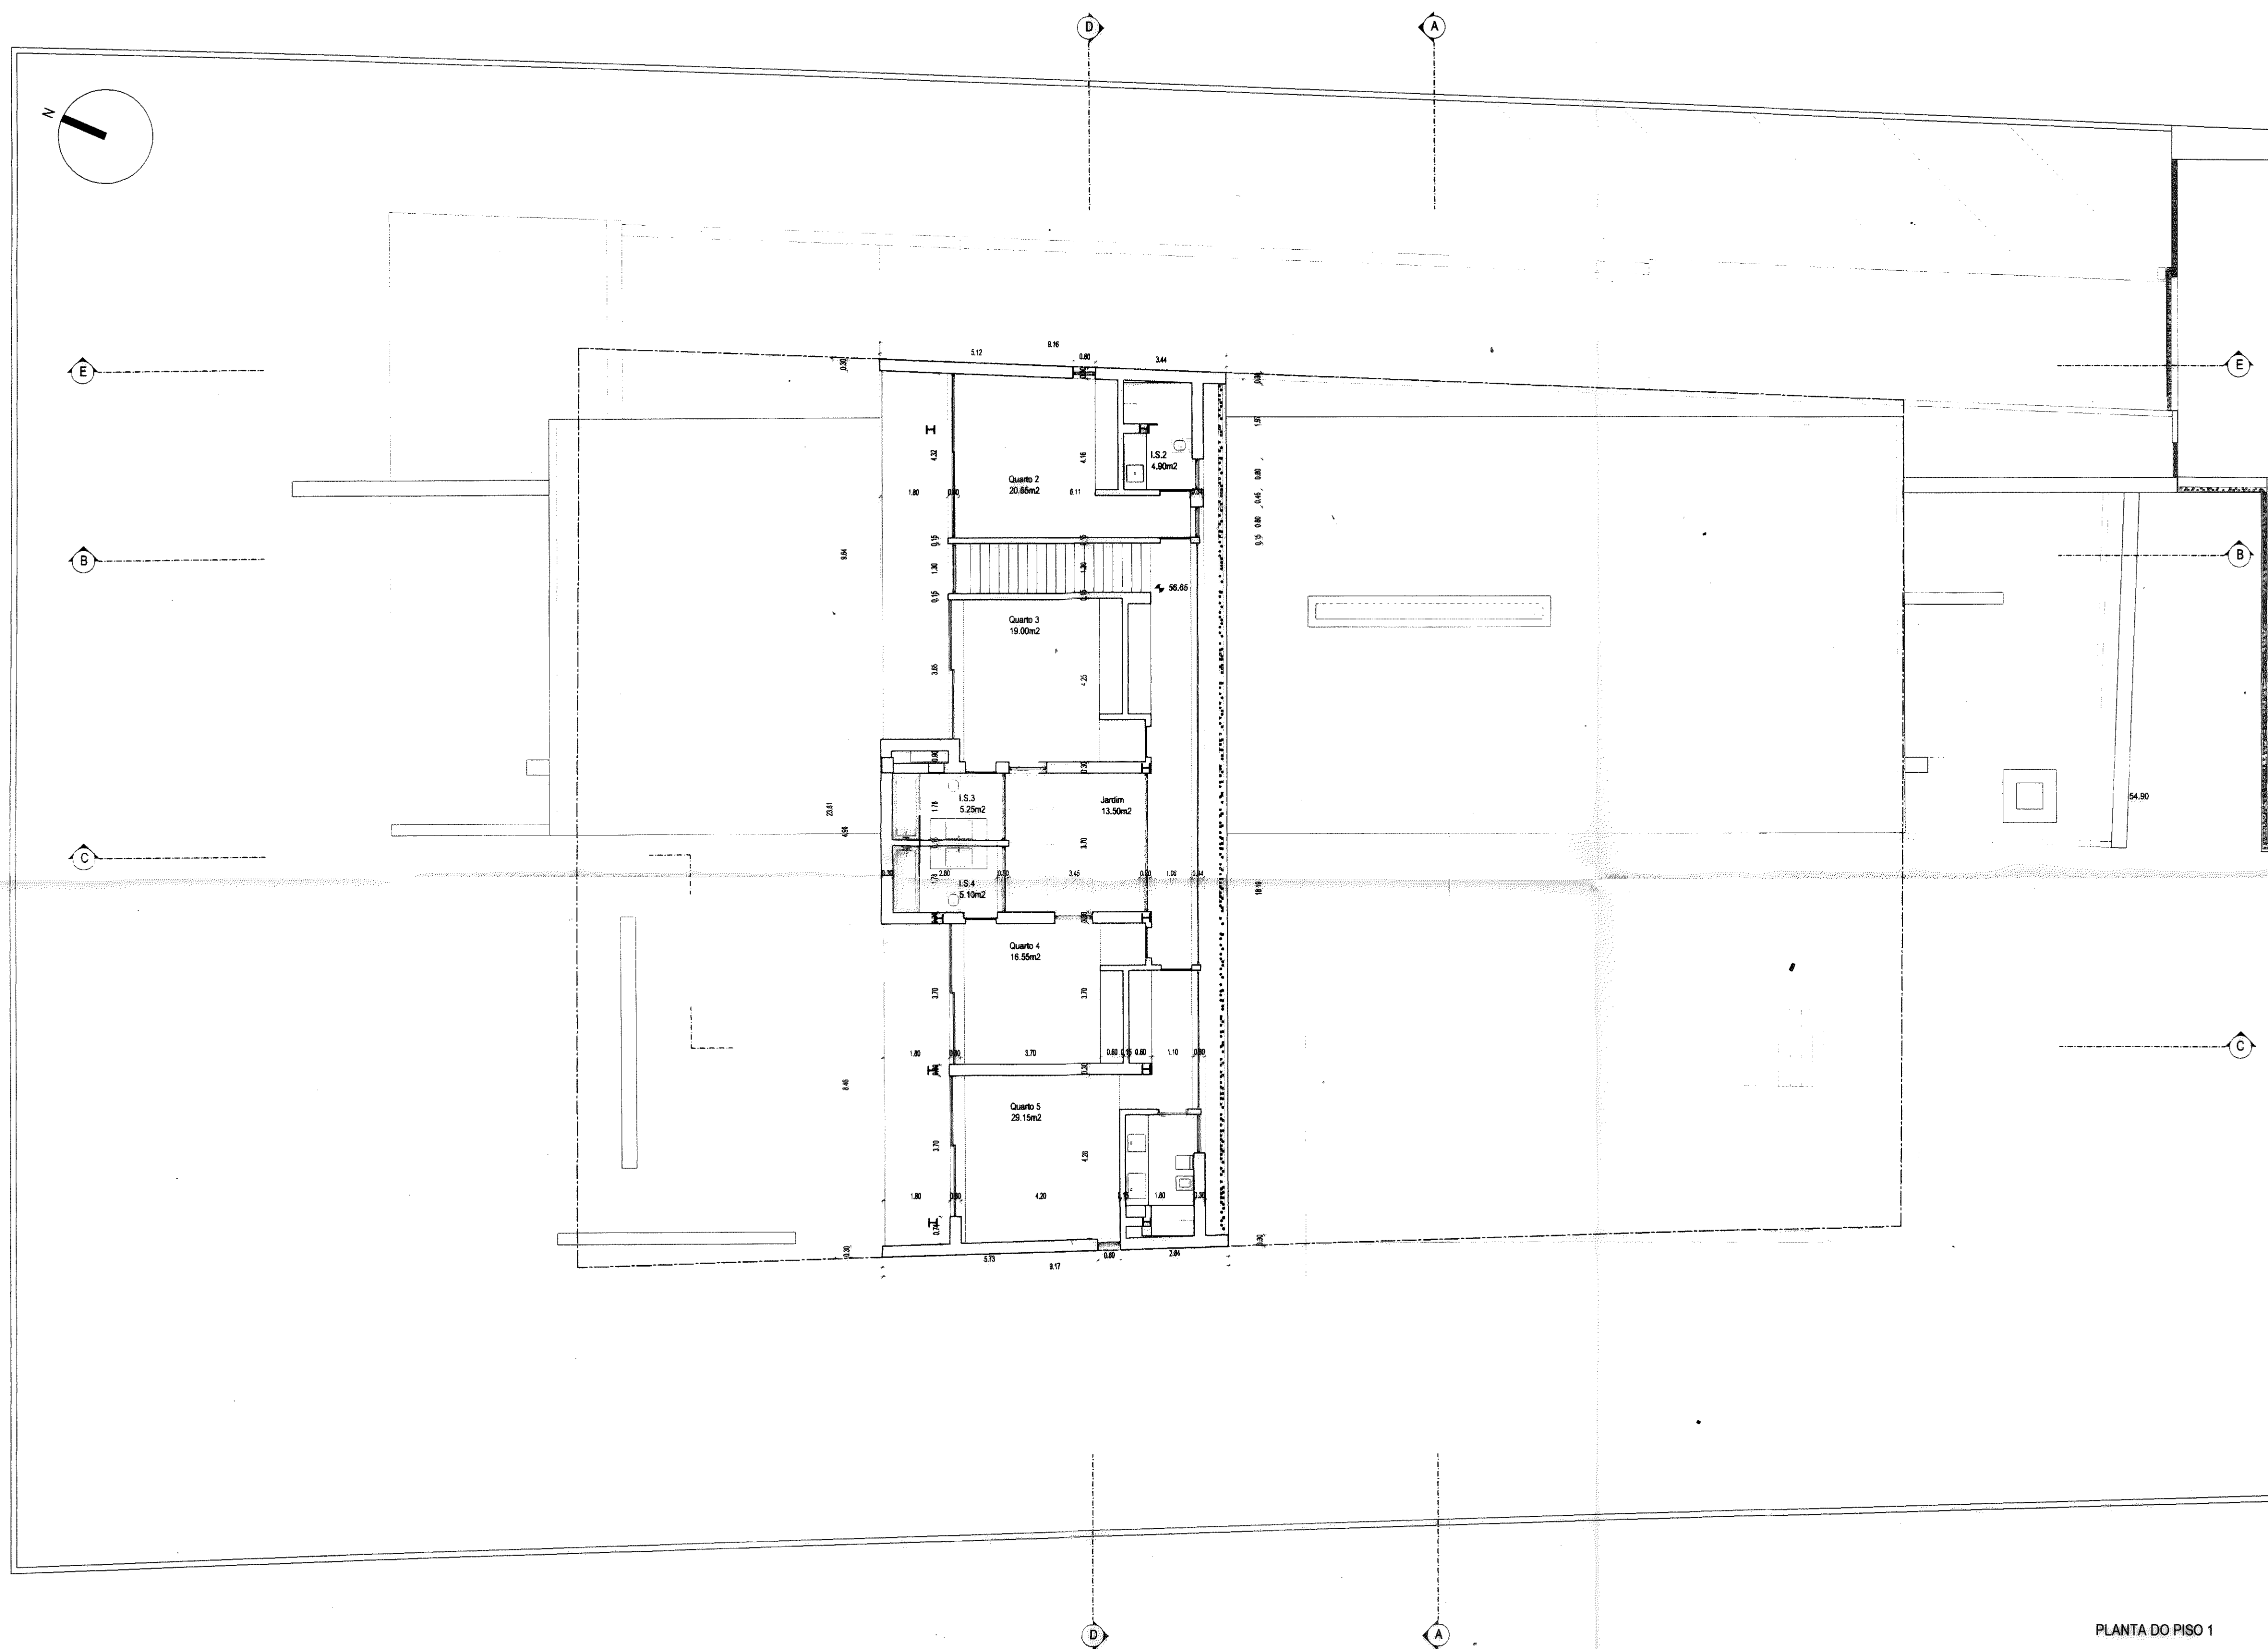


PLANTA DO PISO 1

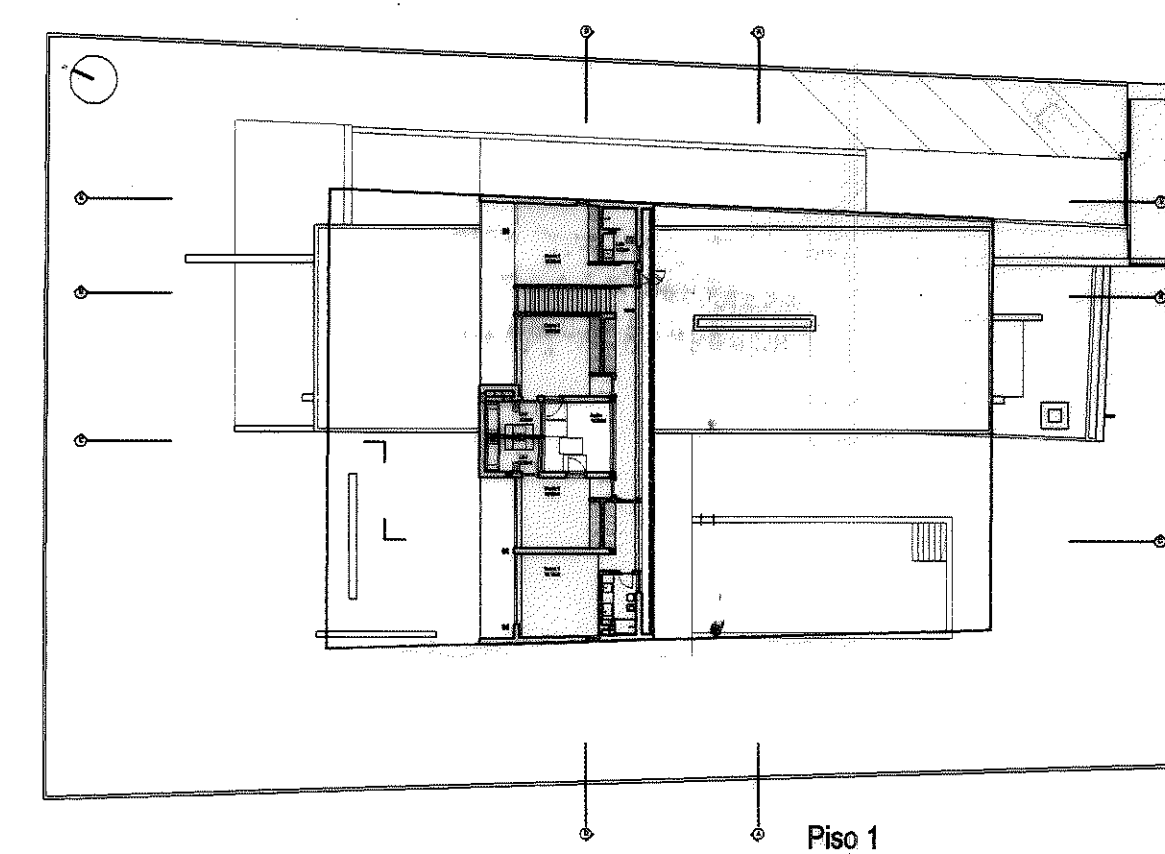

Piso 1

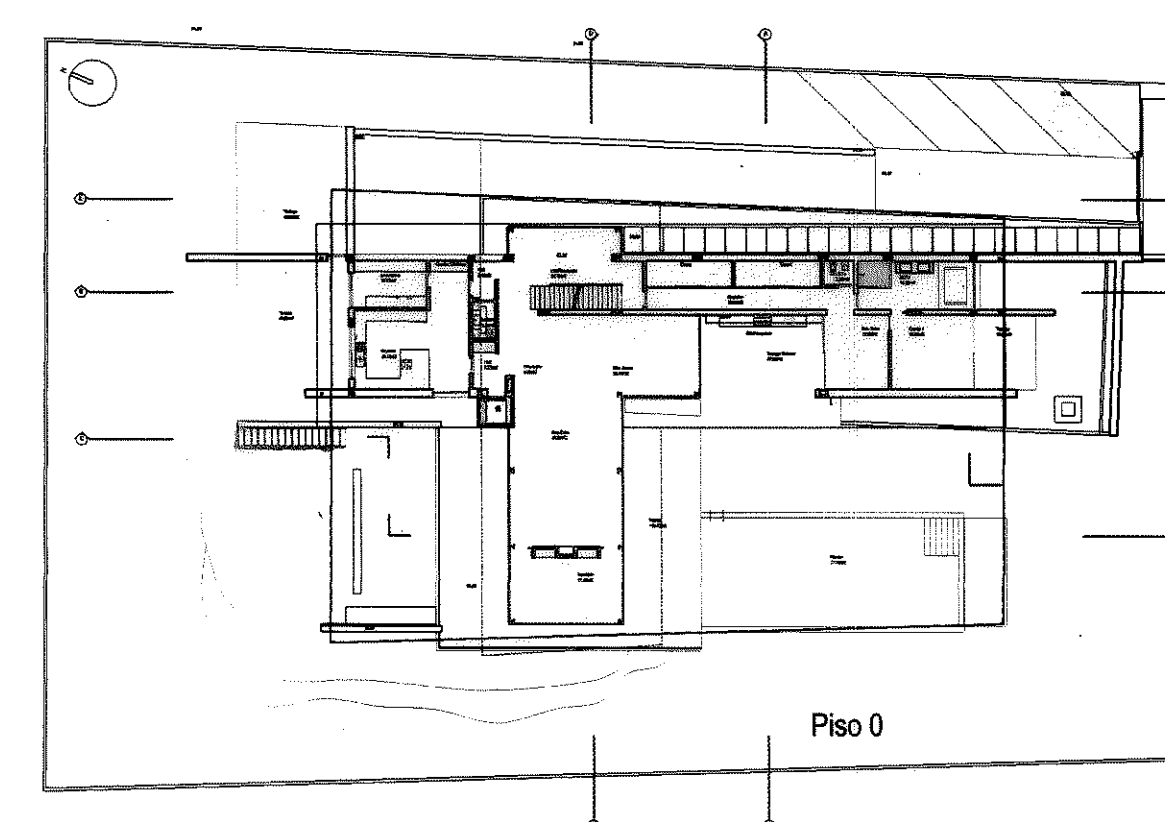

Piso 0

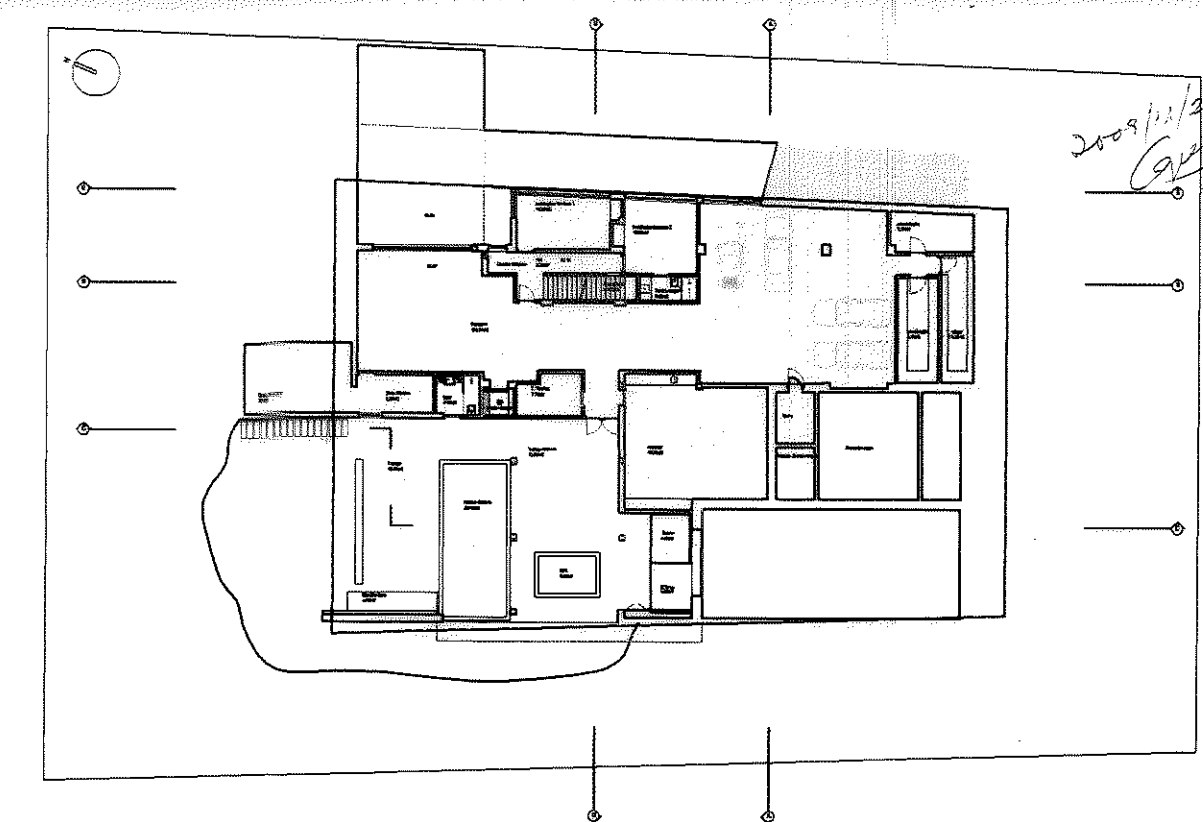


Piso -1

Área de Construção:
 Piso -1 420.00m² (z. técnicas e garagem - não contabilizada)
 Piso 0 306.70 m²
 Piso 1 145.00 m²
 total 451.70 m²
 nota: a área das escadas e do pátio interior no piso 1 não foi contabilizada para a área de construção.


TELAS FINAIS

ESTE DESENHO SUBSTITUI A REVISÃO Nº


areacor Arquitetos Associados Av. Nuno de Sousa 21 098 3893 Fax: 21 098 3897 areacor@areacor.pt	projecto:	MORADIA UNIFAMILIAR	n.º de folha:
	requerente:	PREMIERCONSULTING2 - Adm. Invest. S A	
	local:	QUINTA DA MARINHA	
	desenho:	PLANTA DO PISO 1	
escala:	1:100	data:	16.11.2009
revisão:	00	004 TF	

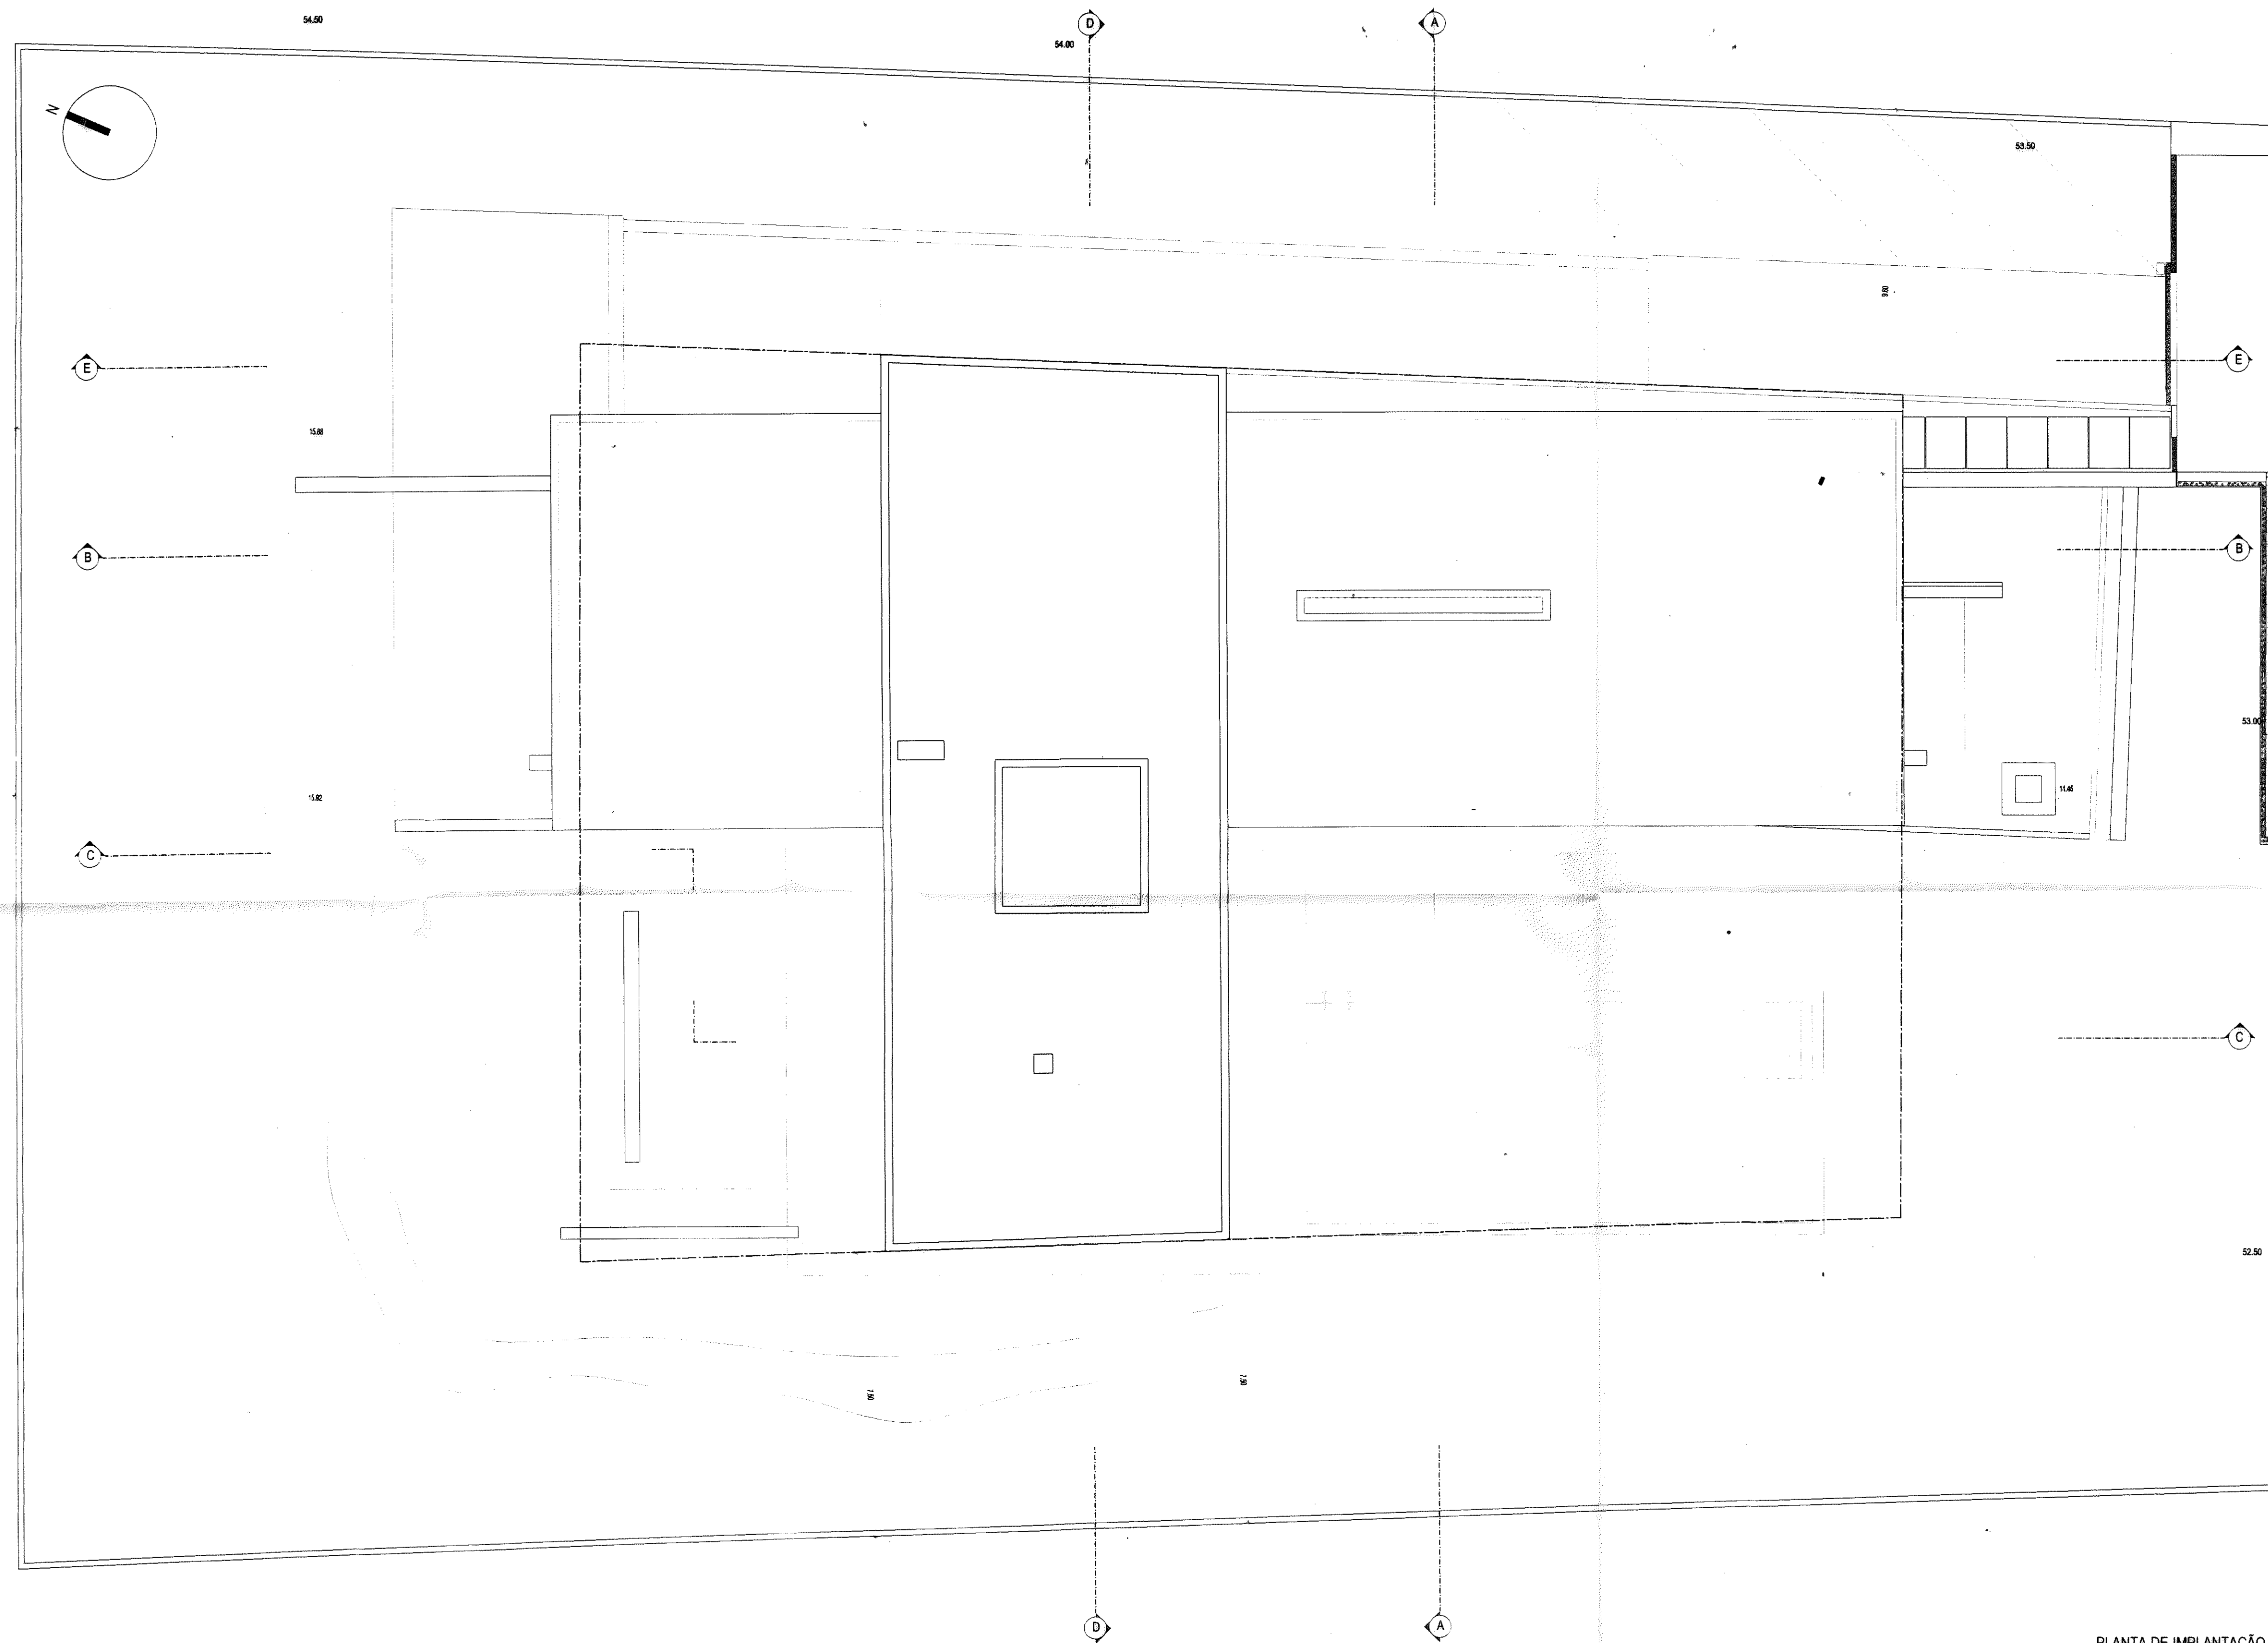


PLANTA DE IMPLANTAÇÃO E COBERTURA

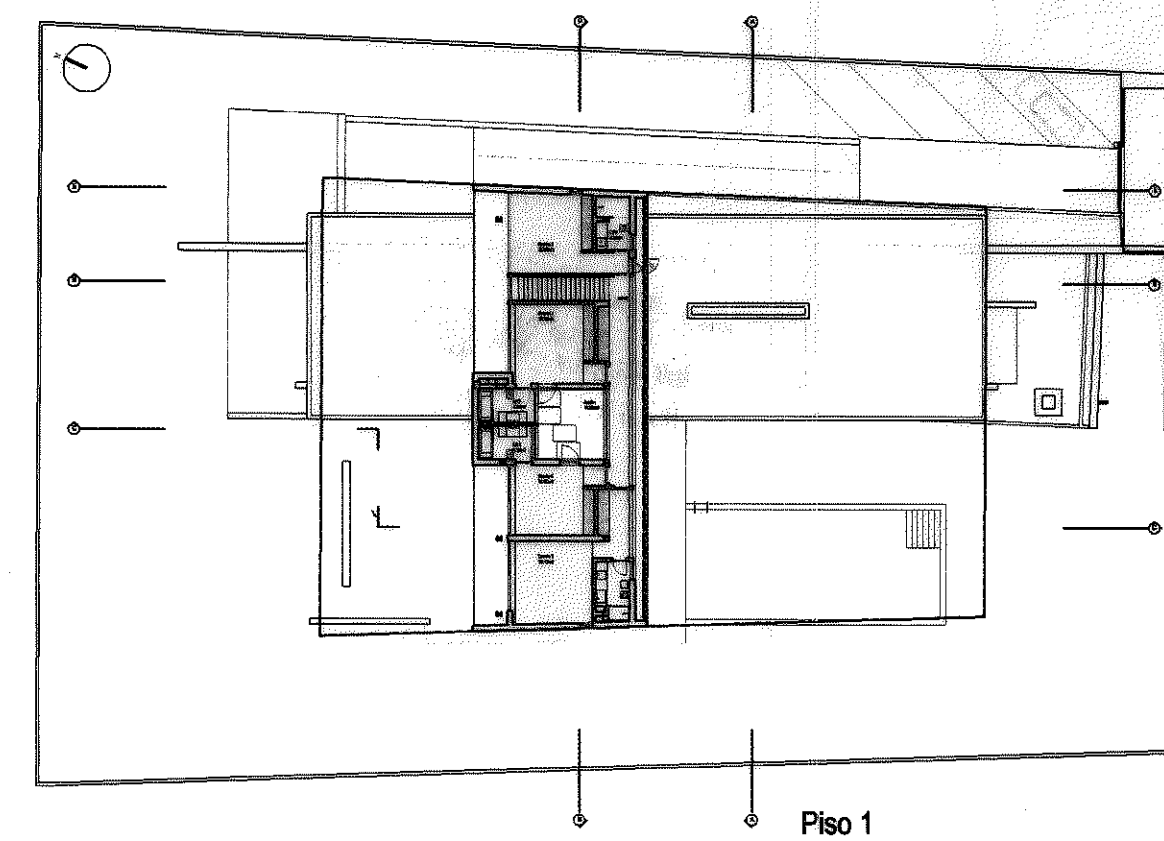

Piso 1

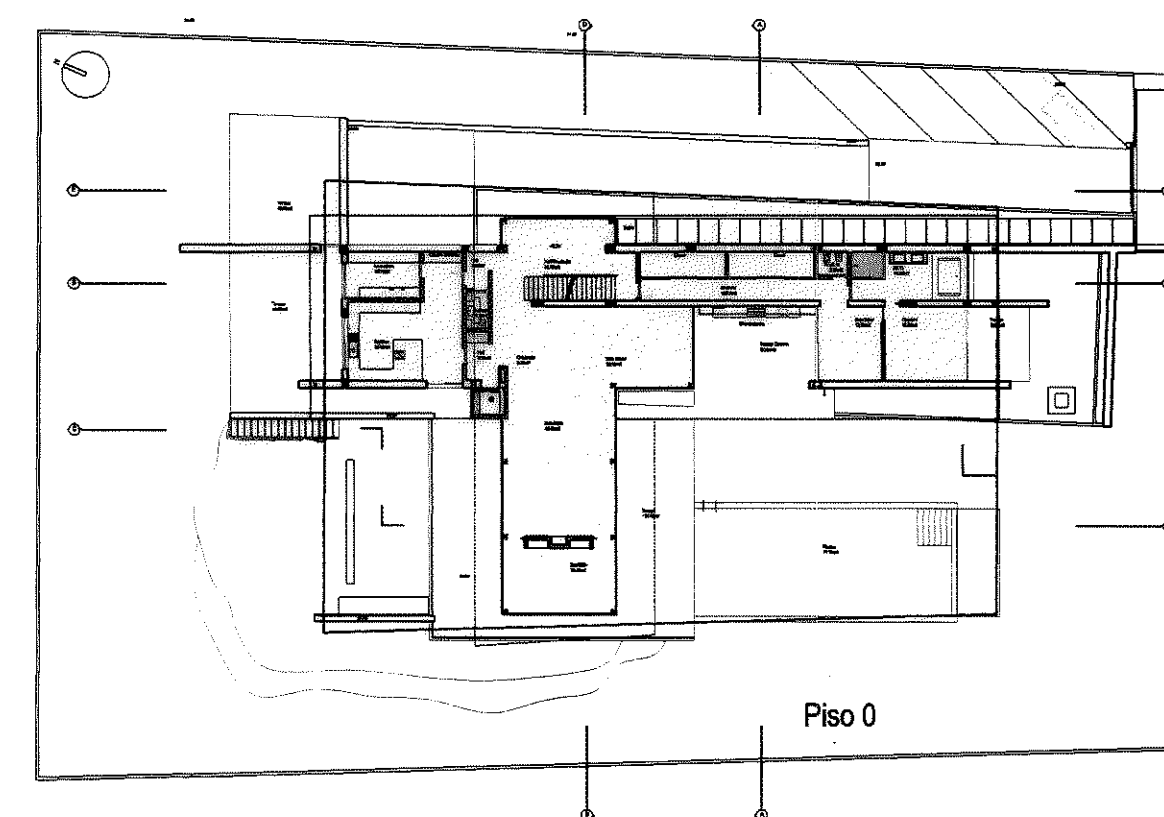

Piso 0

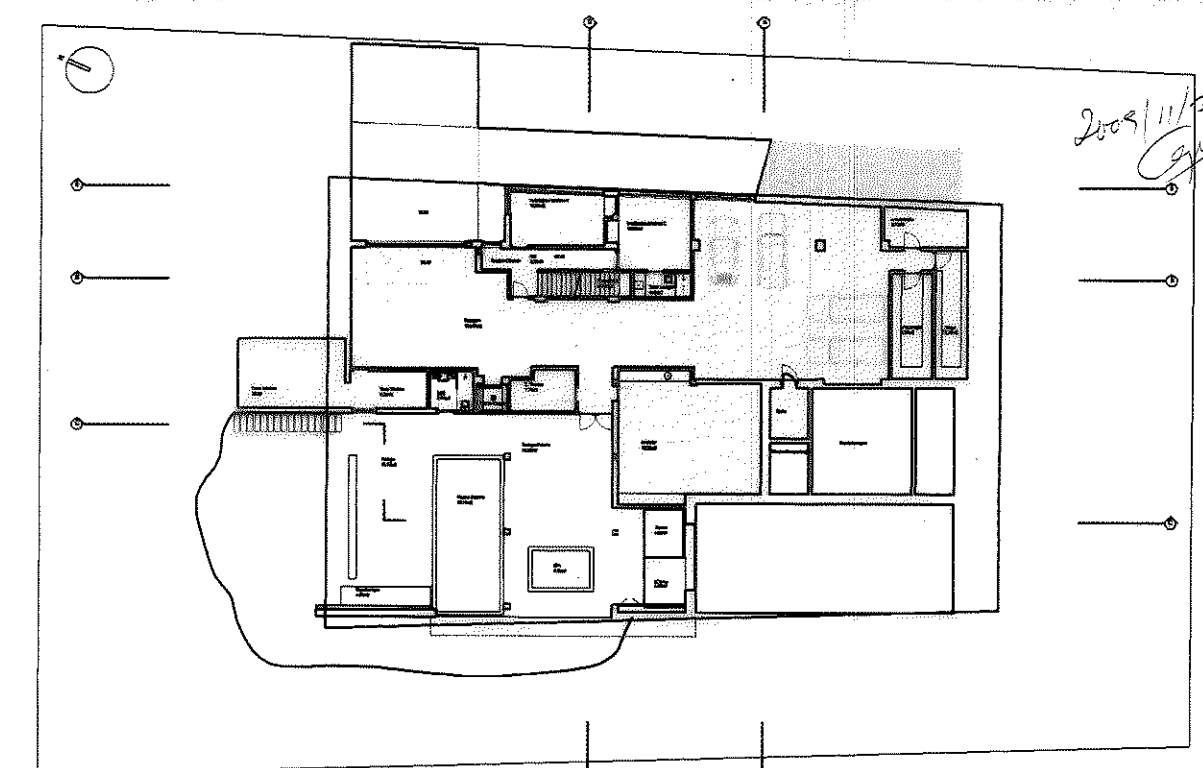


Piso -1

Área de Construção:
Piso -1.....420.00m2(z. técnicas e garagem - não contabilizada)
Piso 0306.70 m2
Piso 1145.00 m2
total.....451.70 m2
nota: a área das escadas e do pátio interior no piso 1 não foi contabilizada para a área de construção.


TELAS FINAIS

ESTE DESENHO SUBSTITUI A REVISÃO Nº


areacor Arquitetura e Engenharia Av. Nuno de Sousa Tel. 21 696 3993 Fax: 21 696 3997 areacor@areacor.pt	projecto:	MORADIA UNIFAMILIAR			n.º de folha: CMC-146. 005 TF	
	requerente:	PREMIERCONSULTING2 – Adm. Invest. S A				
	local:	QUINTA DA MARINHA				
	desenho:	PLANTA DE COBERTURA E IMPLANTAÇÃO				
	escala:	1:100	data:	16.11.2009		revisão:

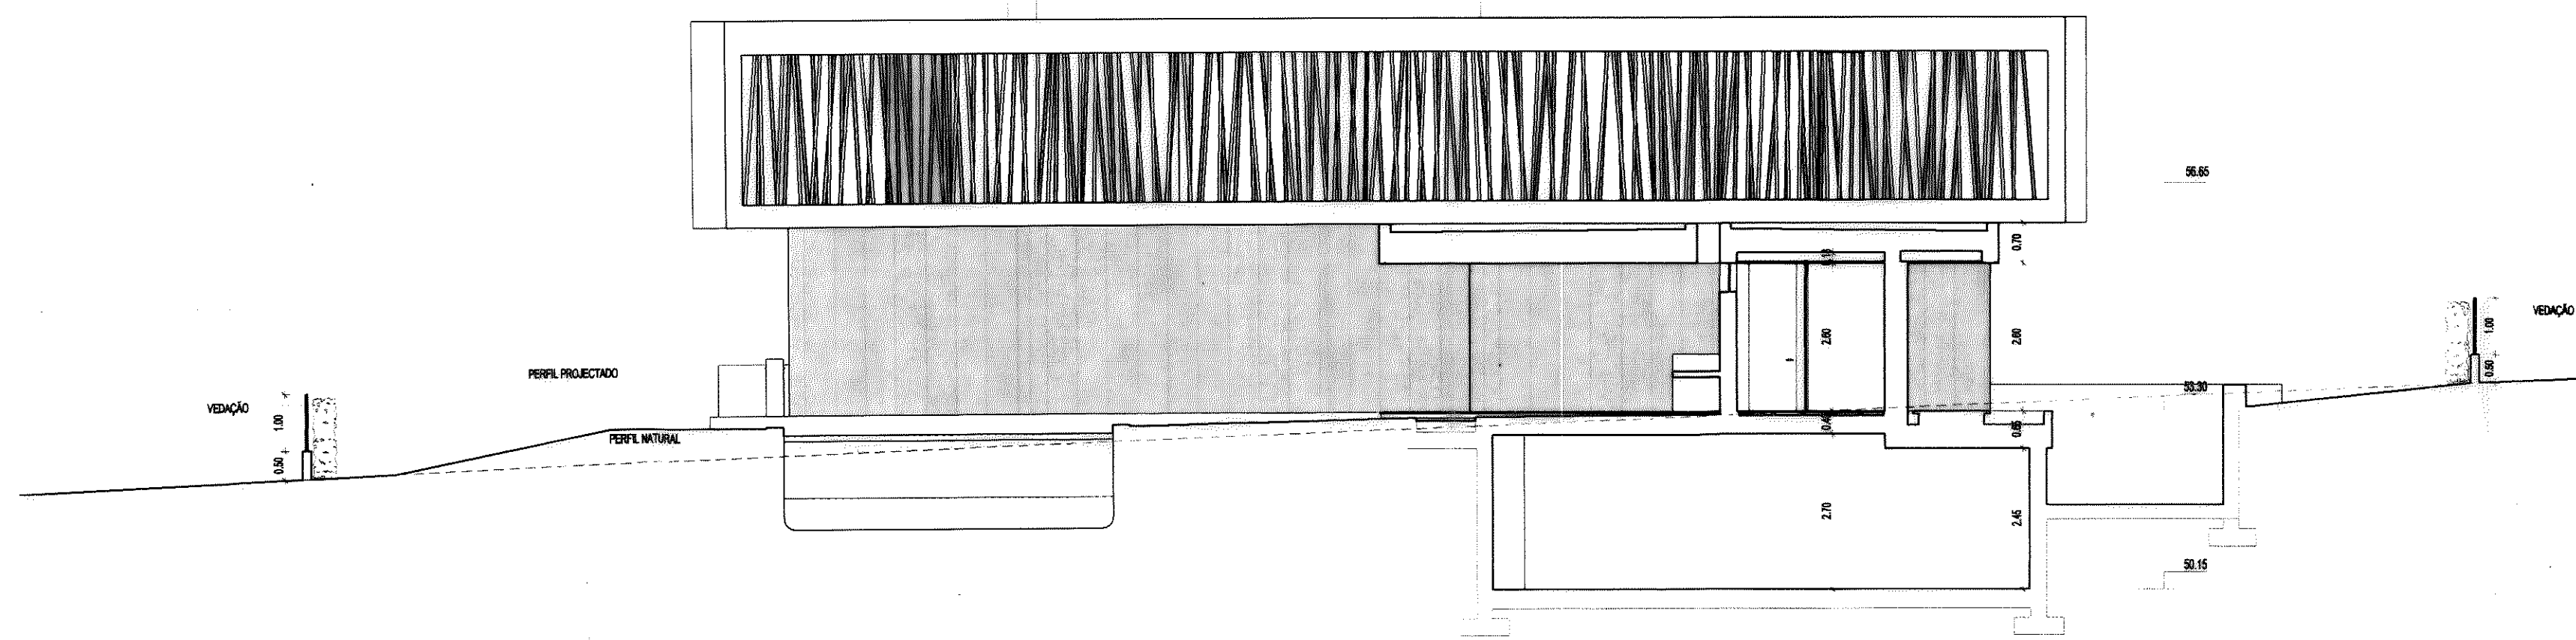


CORTE AA

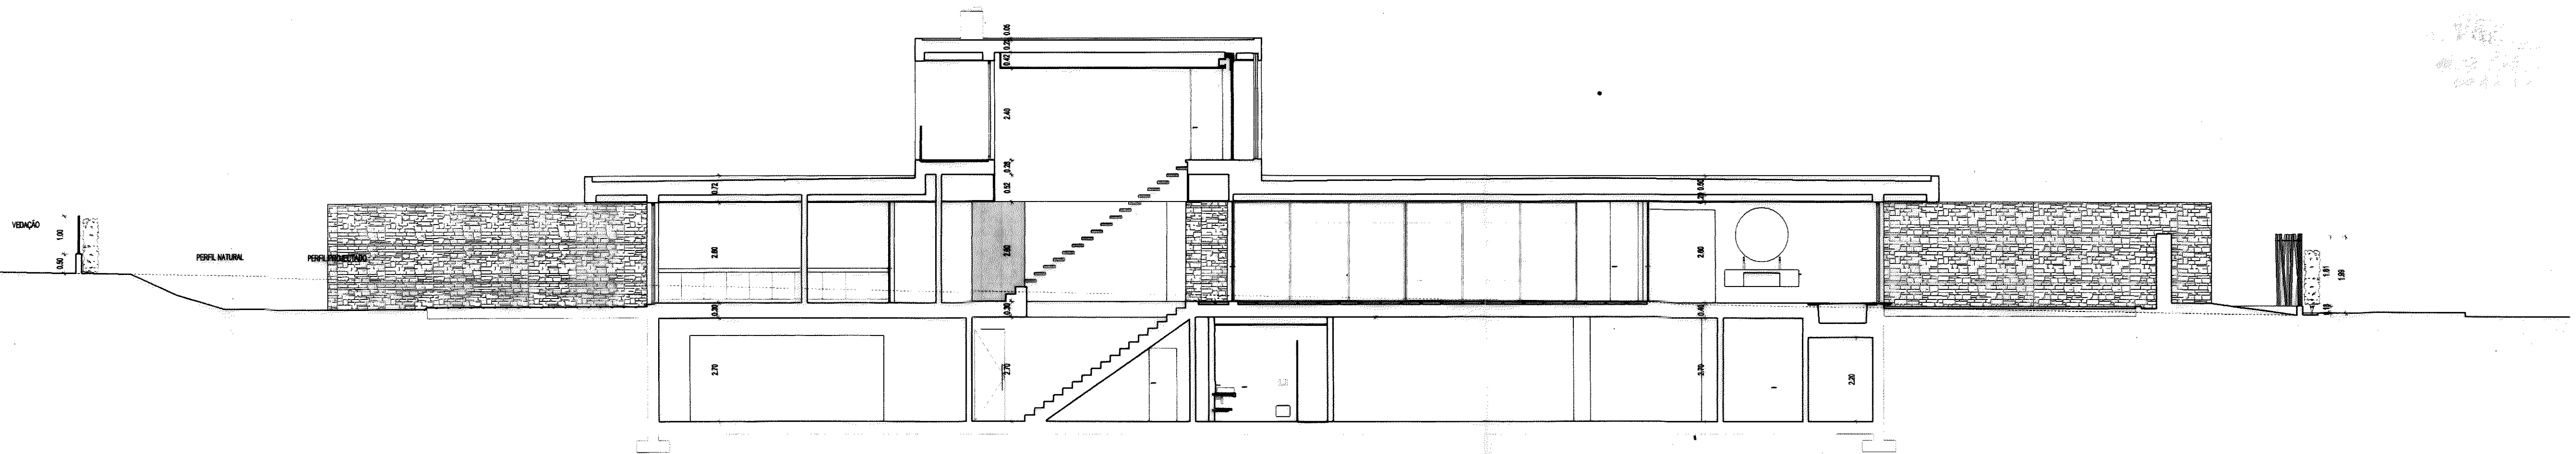

CORTE BB

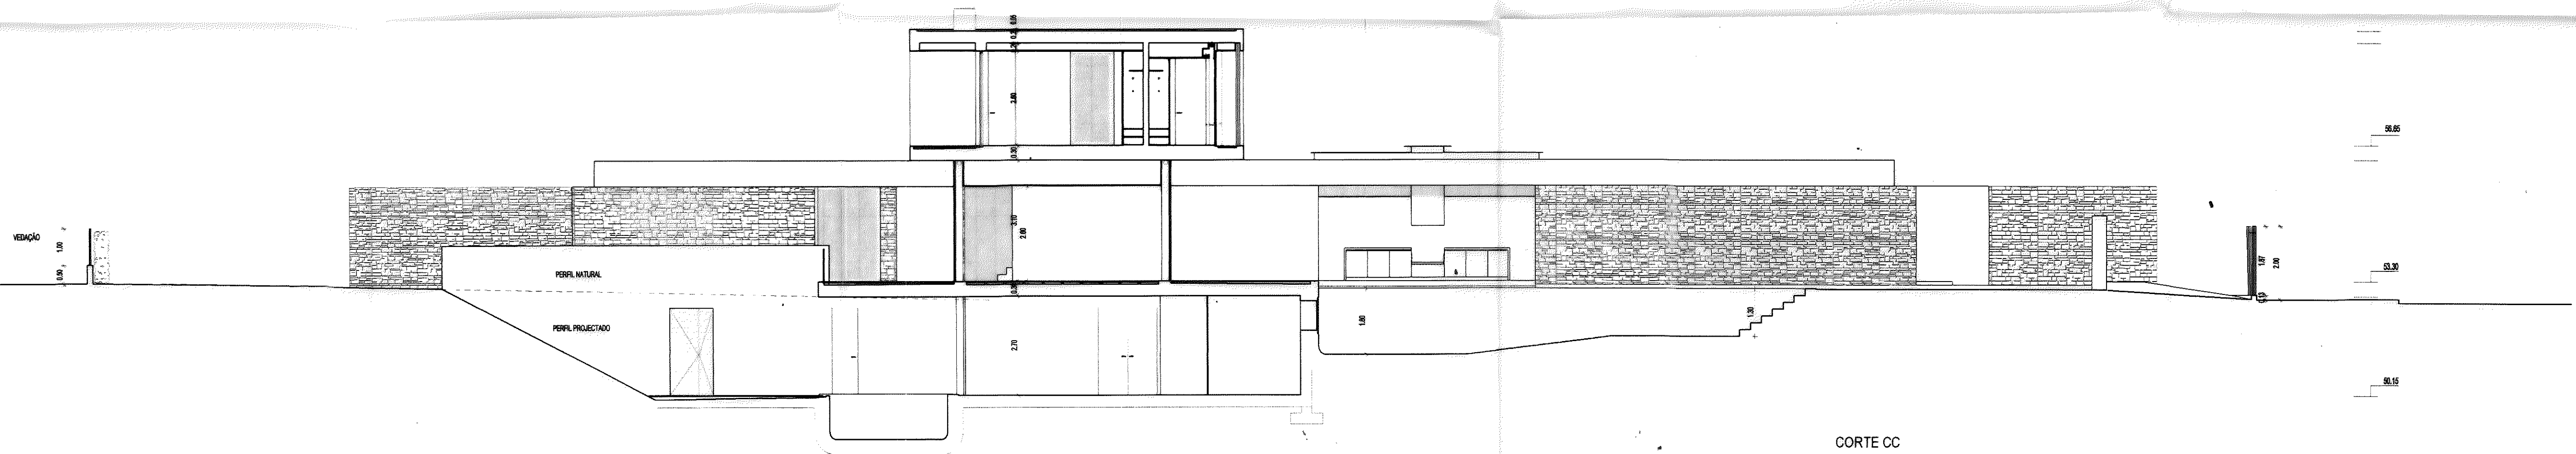

CORTE CC

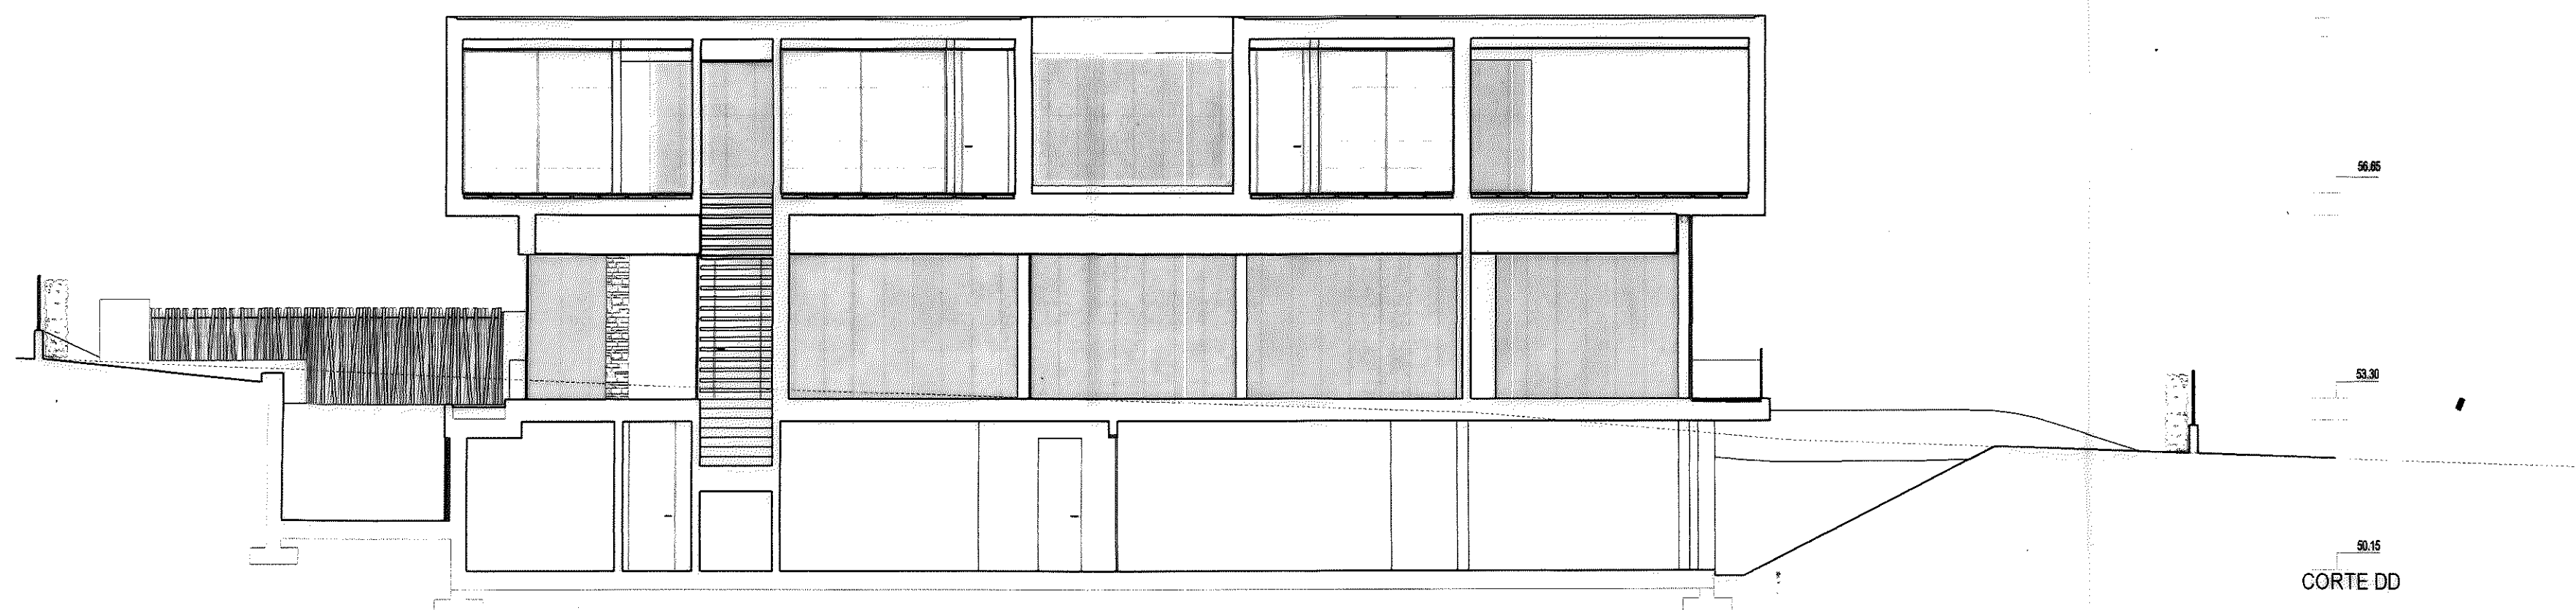

CORTE DD

TELAS FINAIS






ESTE DESENHO SUBSTITUI A REVISÃO Nº

areacor Arquitetura e Engenharia Art. Mano de Souto Tel: 21 050 3553 Fax: 21 050 3557	projecto:	MORADIA UNIFAMILIAR		
	requerente:	PREMIERCONSULTING2 - Adm. Invest. S A		
	local:	QUINTA DA MARINHA		
	desenho:	CORTES		
escala:	1:100	data:	16.11.2009	revisão:
				00
				006 TF

2009/11/24
CORTES

LEGENDA DE MATERIAIS

- 1 - MONOMASSA COR CINZA BETÃO
- 2 - PEDRA ESCALINHADA
- 3 - CAIXILHARIA EM ALUMINIO LACADO A COR CINZA CHUMBO OU AÇO INOX
- 4 - VIDRO
- 5 - VARANDIM EM VIDRO
- 6 - RIPAS EM MADEIRA IPÊ
- 7 - VIDRO ESPELHADO
- 8 - TUBOS EM AÇO INOX

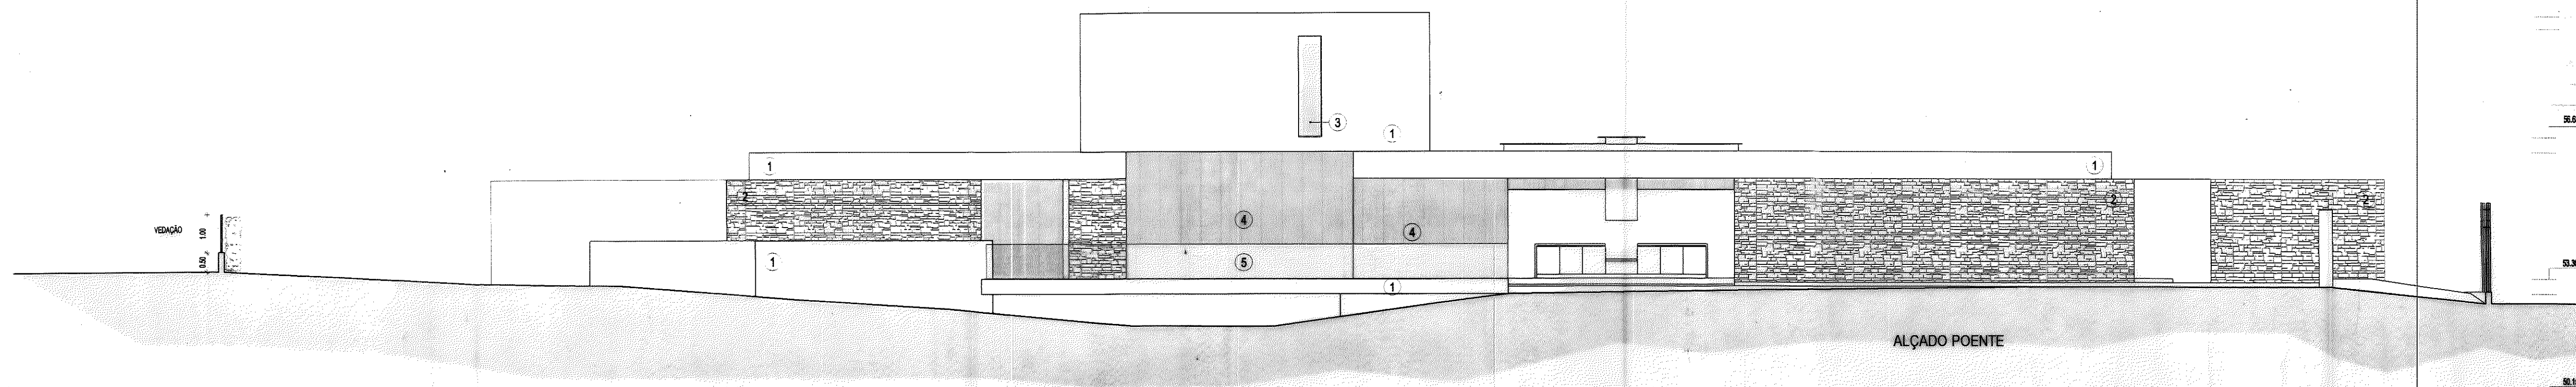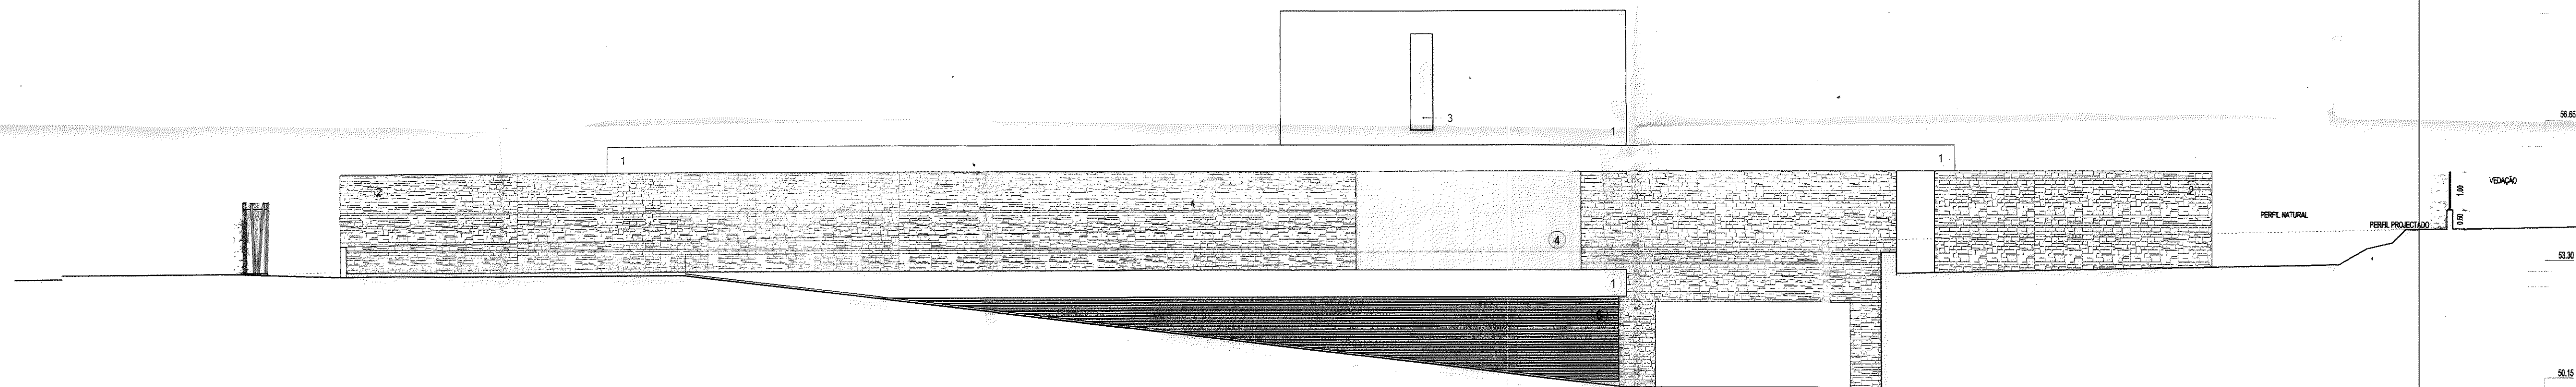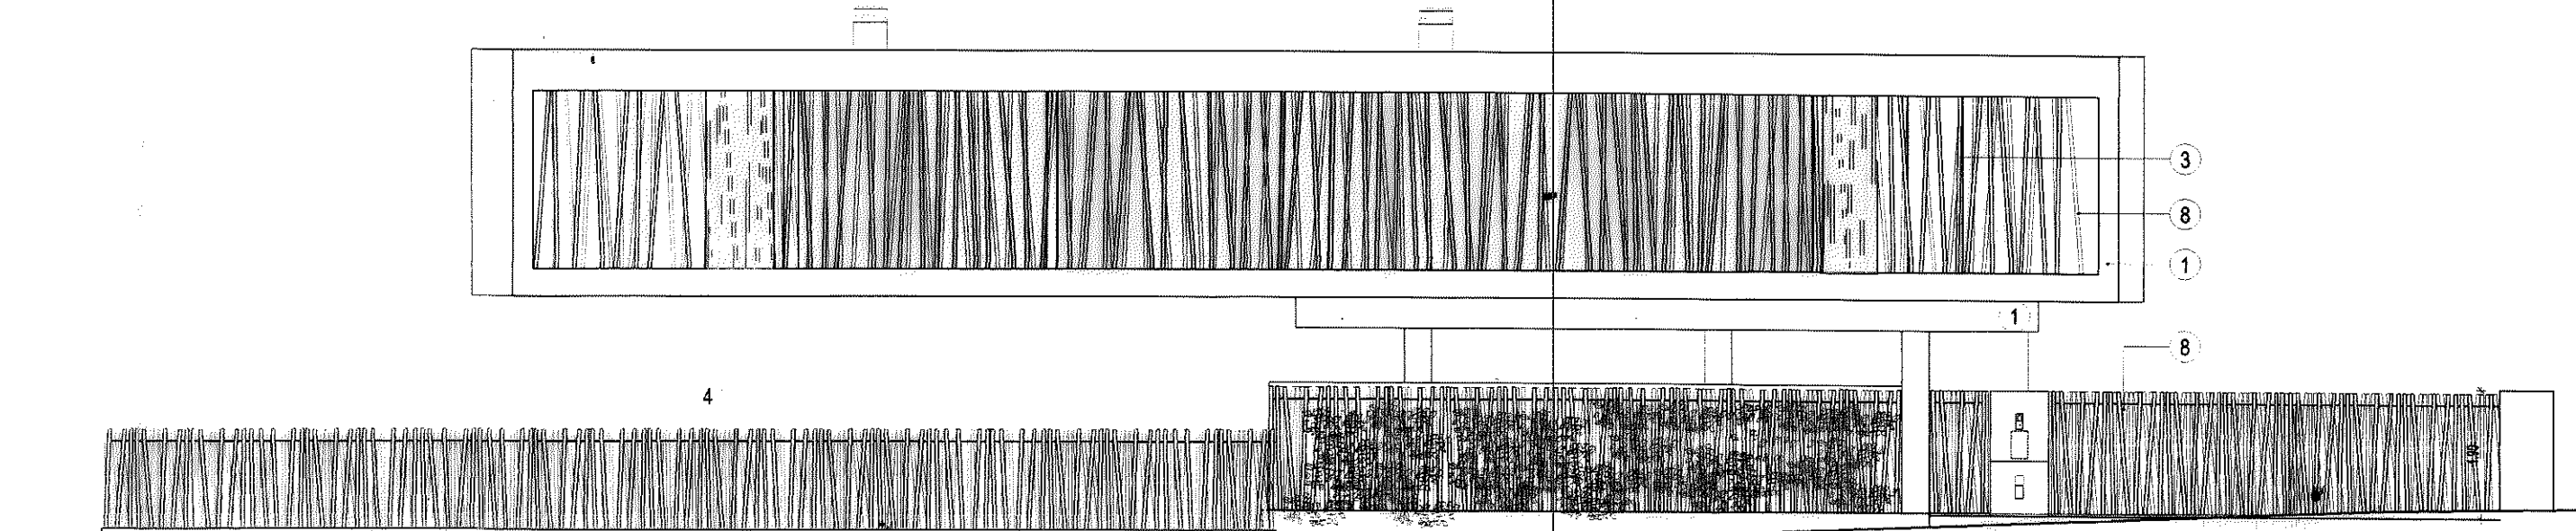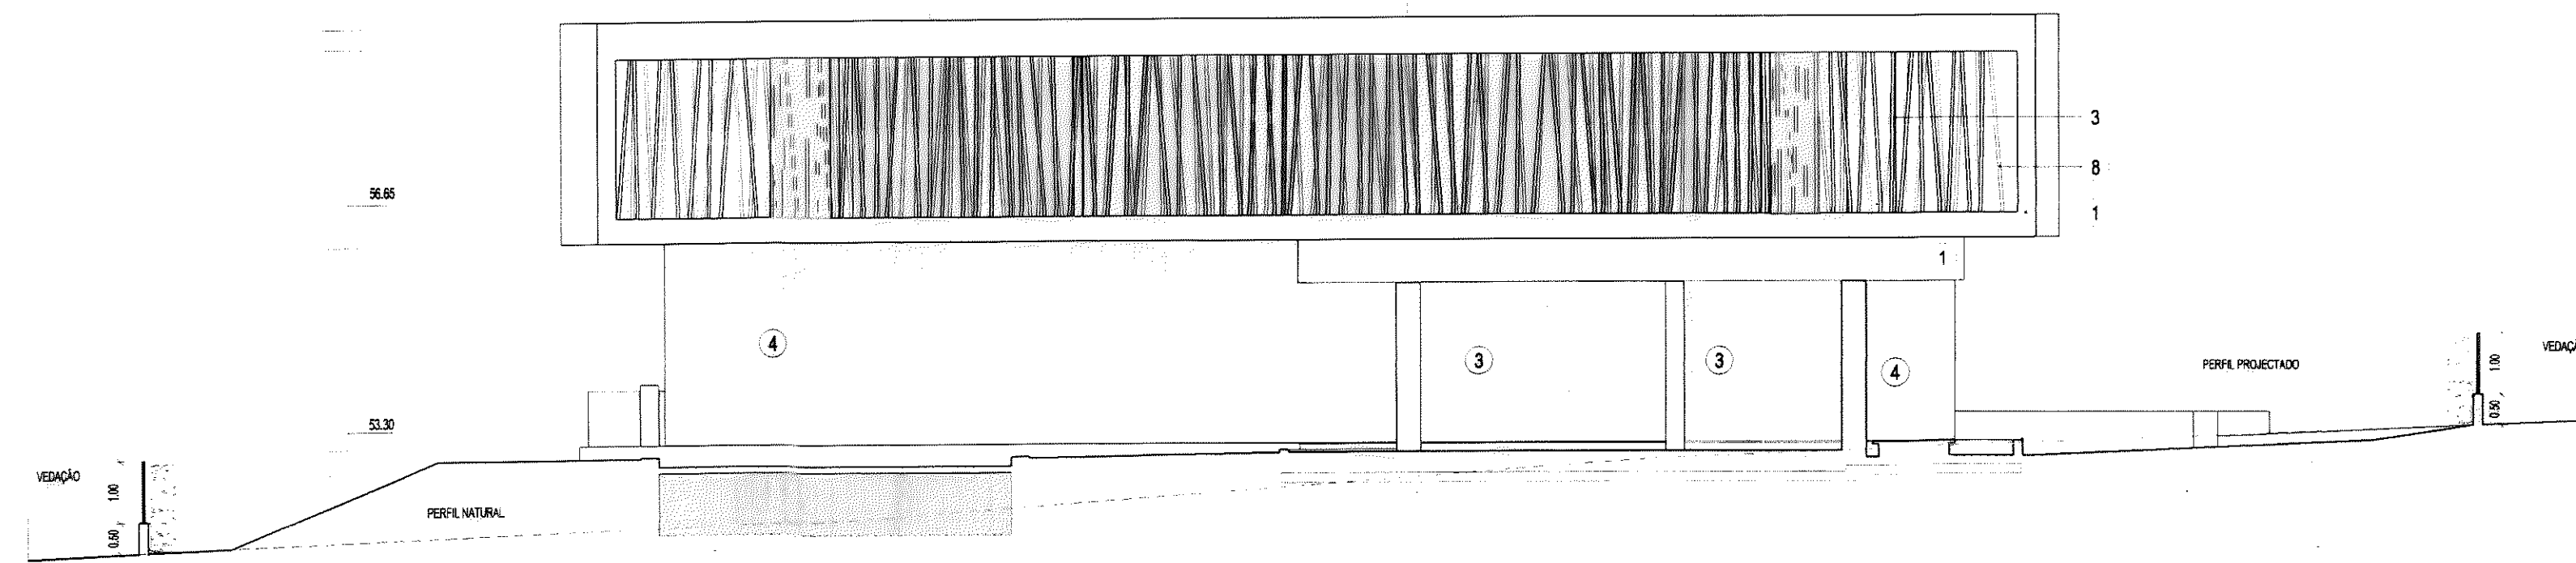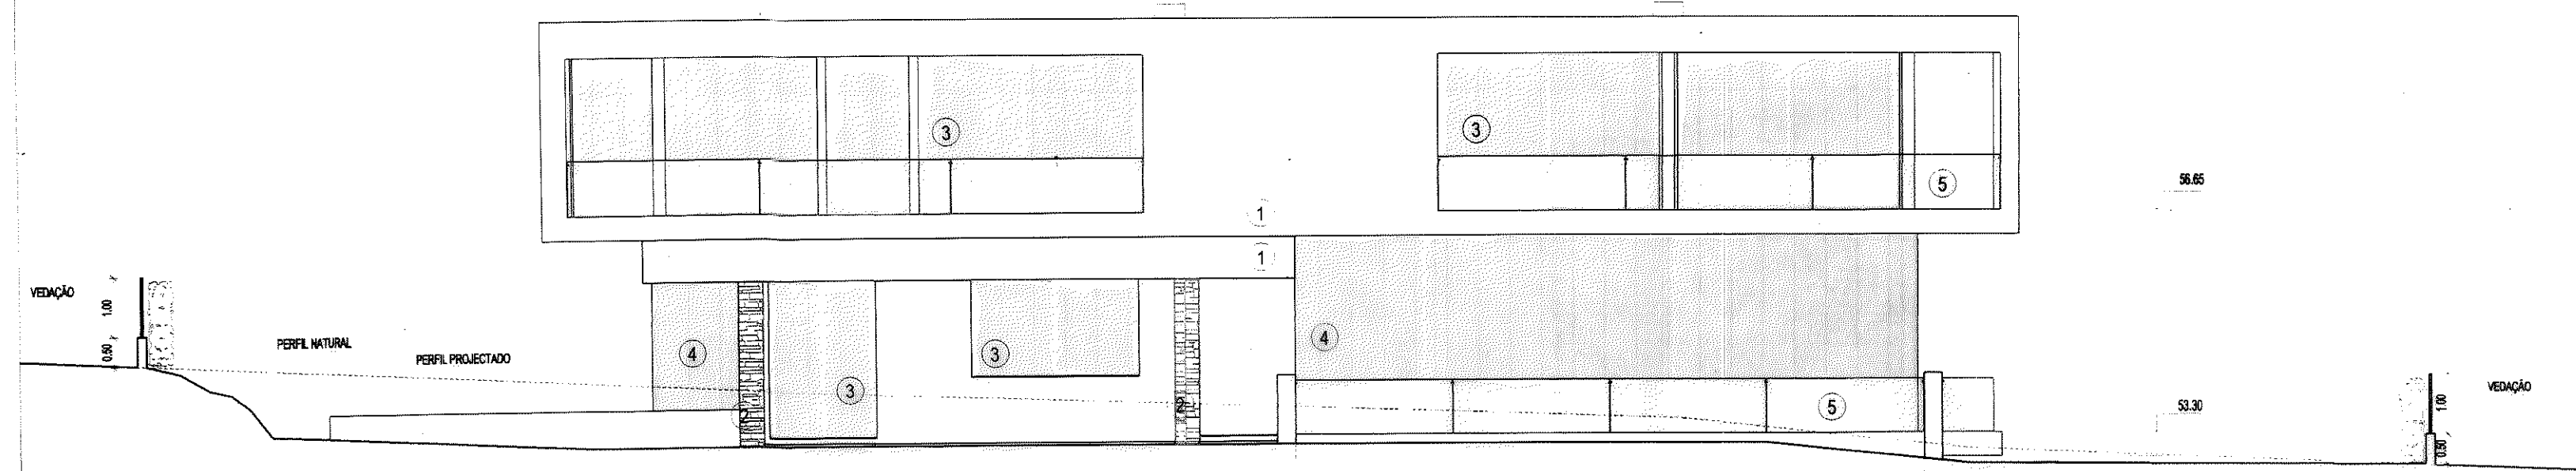

TELAS FINAIS ESTE DESENHO SUBSTITUI A REVISÃO Nº

areacor Arquitetos Associados Rua Manoel de Sá, 100 14.015-000 - Jd. São João Tel: 31 085.1003 Fax: 31 085.3897 www.areacor.com.br	projecto:	MORADIA UNIFAMILIAR	
	requerente:	PREMIERCONSULTING2 - Adm. Invest. S.A.	
	local:	QUINTA DA MARINHA	
	desenho:	ALÇADOS	nº de folha: CMC-146.3
escala:	1:100	data:	16.11.2009
revisão:	00	007 TF	