



Projecto de Construção


HOTEL Apartamentos ***


Licenciamento-Olival do Mourão - Vila do Torrão, Alcácer do Sal


FOLHA N°	DESIGNAÇÃO		ESCALA	DATA
AQ.C.00	PROPOSTO	PLANTA DE IMPLANTAÇÃO	1/1000	Novembro 2019
AQ.C.01	PROPOSTO	PLANTA DA COBERTURA	1/100	Novembro 2019
AQ.C.02	PROPOSTO	PLANTA DO PISO 0	1/100	Novembro 2019
AQ.C.03	PROPOSTO	PLANTA DO PISO -1	1/100	Novembro 2019
AQ.C.04	PROPOSTO	PLANTA DO PISO -2	1/100	Novembro 2019
AQ.C.05	PROPOSTO	ALÇADO PRINCIPAL	1/100	Novembro 2019
AQ.C.06	PROPOSTO	ALÇADO TARDOZ	1/100	Novembro 2019
AQ.C.07	PROPOSTO	ALÇADO POENTE	1/100	Novembro 2019
AQ.C.08	PROPOSTO	ALÇADO NASCENTE	1/100	Novembro 2019
AQ.C.09	PROPOSTO	CORTE AA'	1/100	Novembro 2019
AQ.C.10	PROPOSTO	CORTE BB'	1/100	Novembro 2019
AQ.C.11	PROPOSTO	PORMENOR CONSTRUTIVO	1/20	Novembro 2019
AQ.D.01	ACESSIBILIDADES	PLANTA DO PISO 0	1/100	Novembro 2019

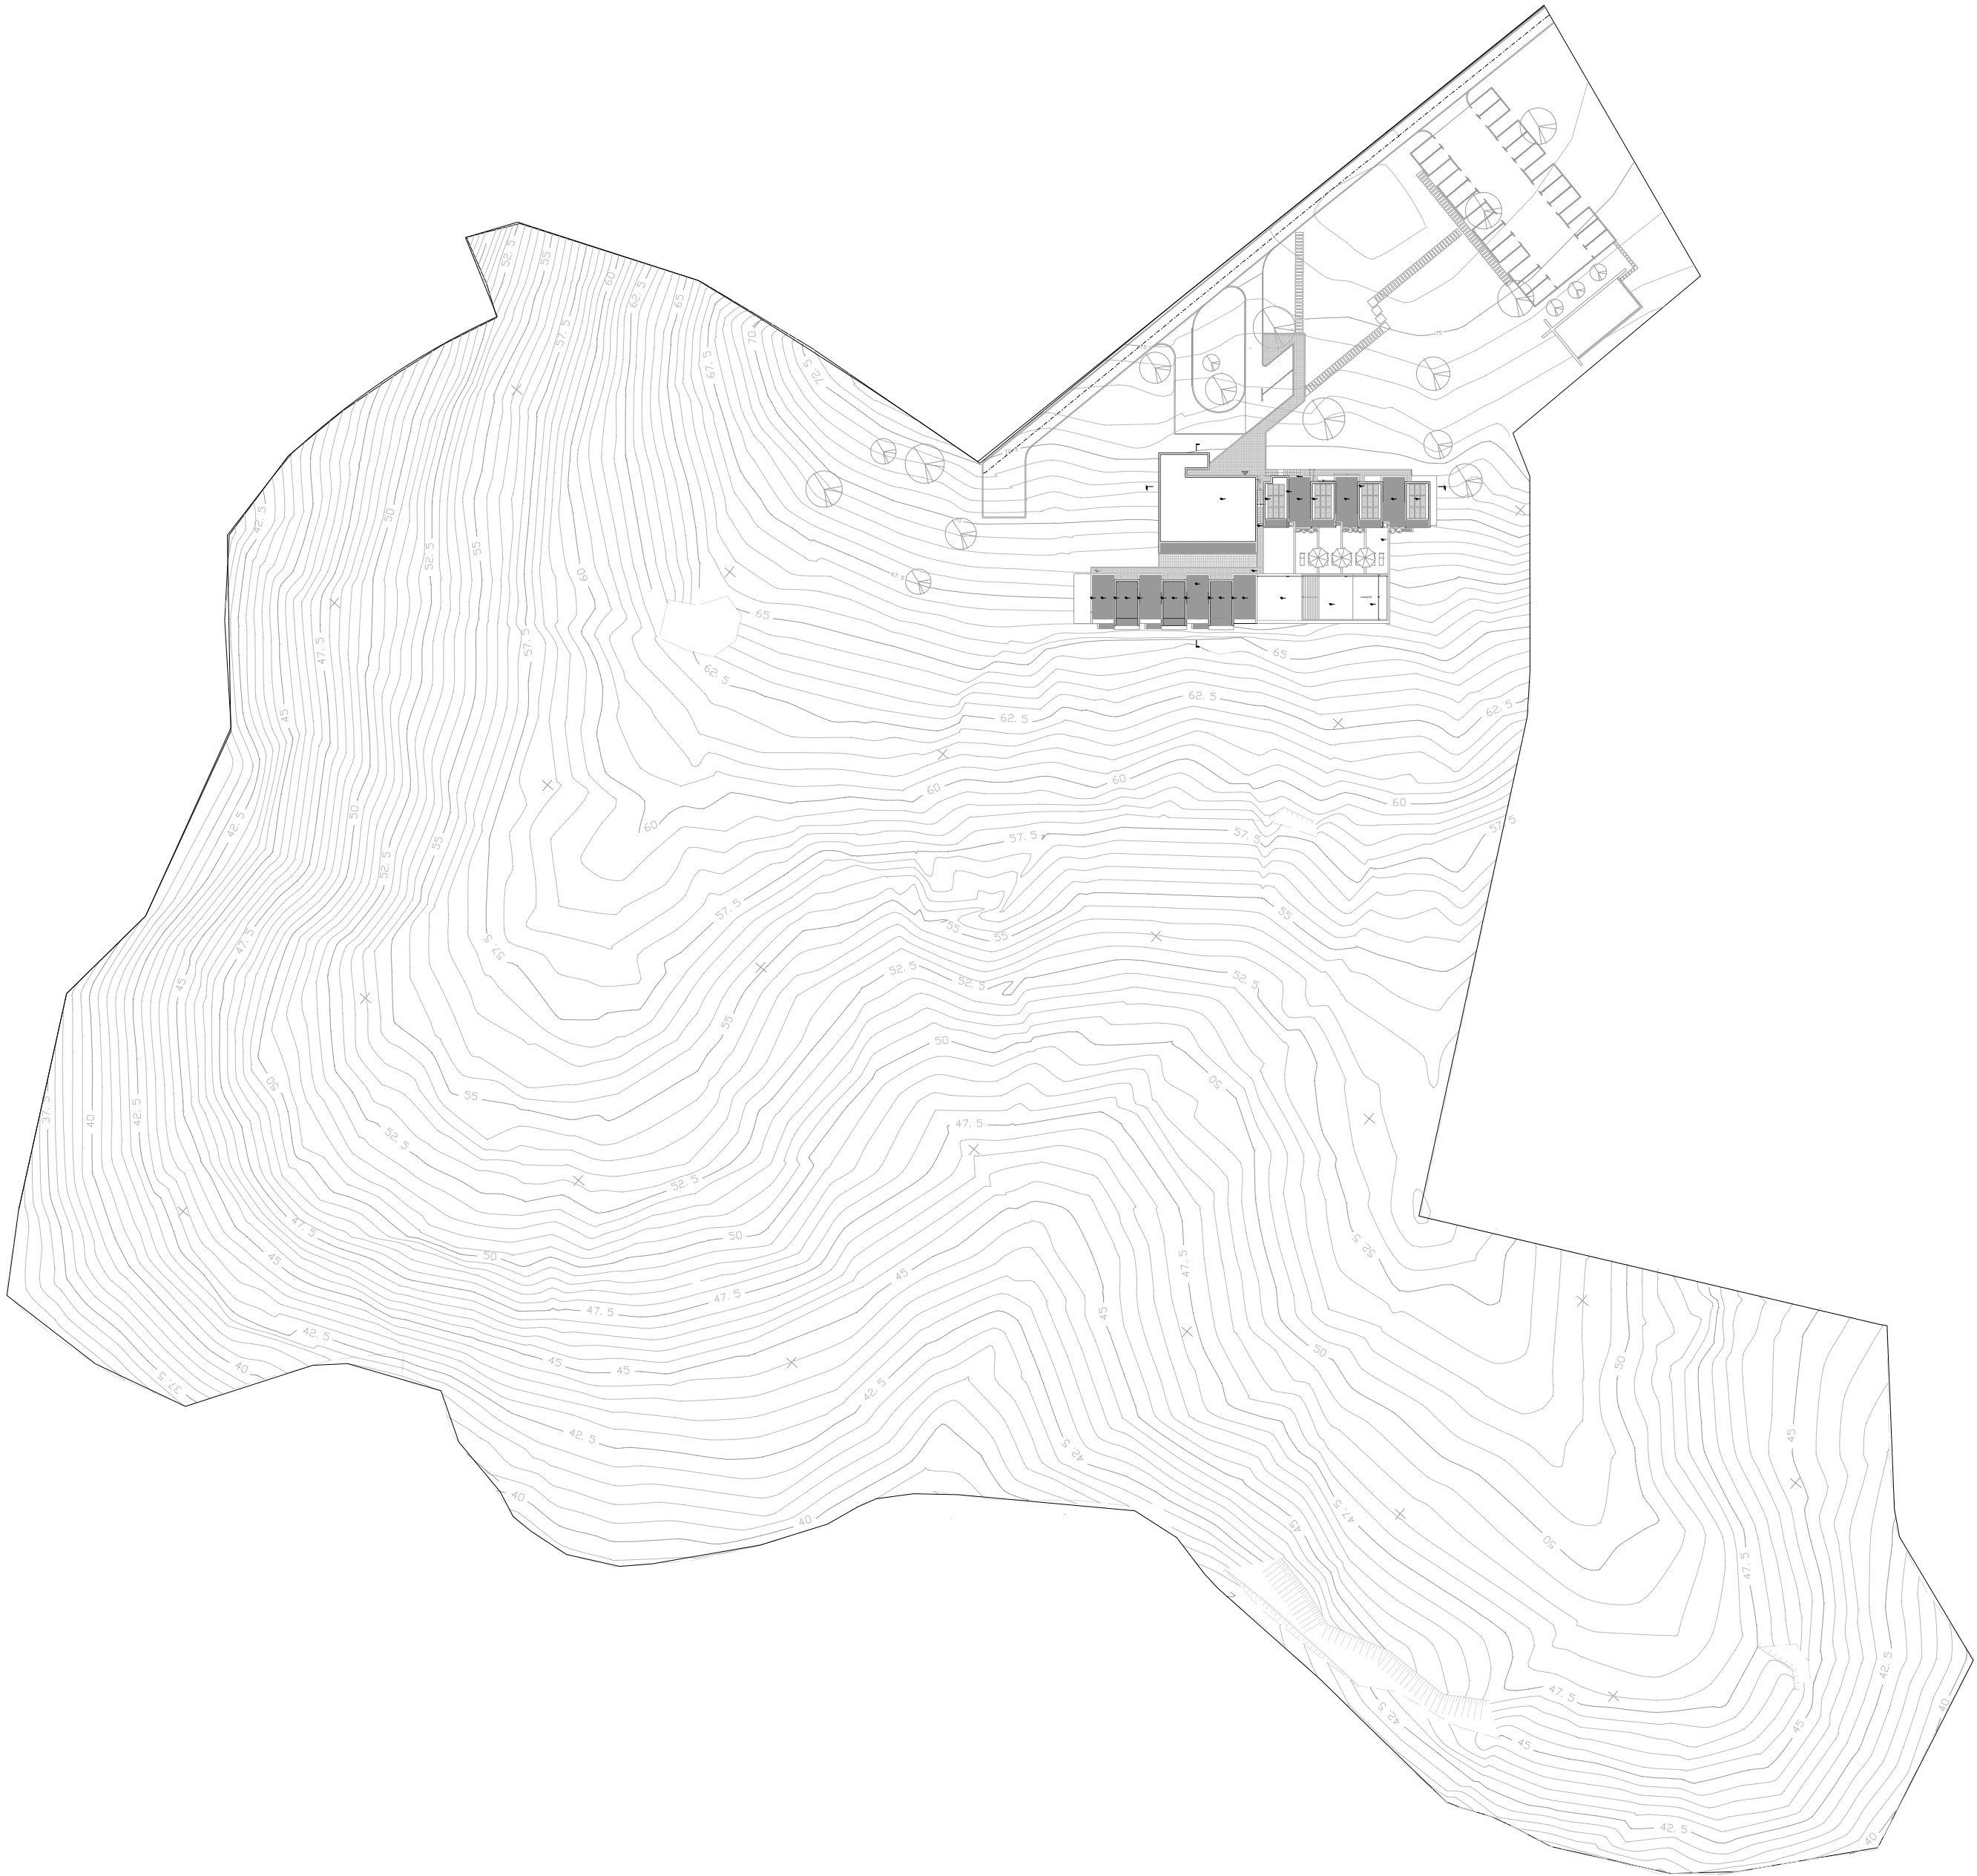

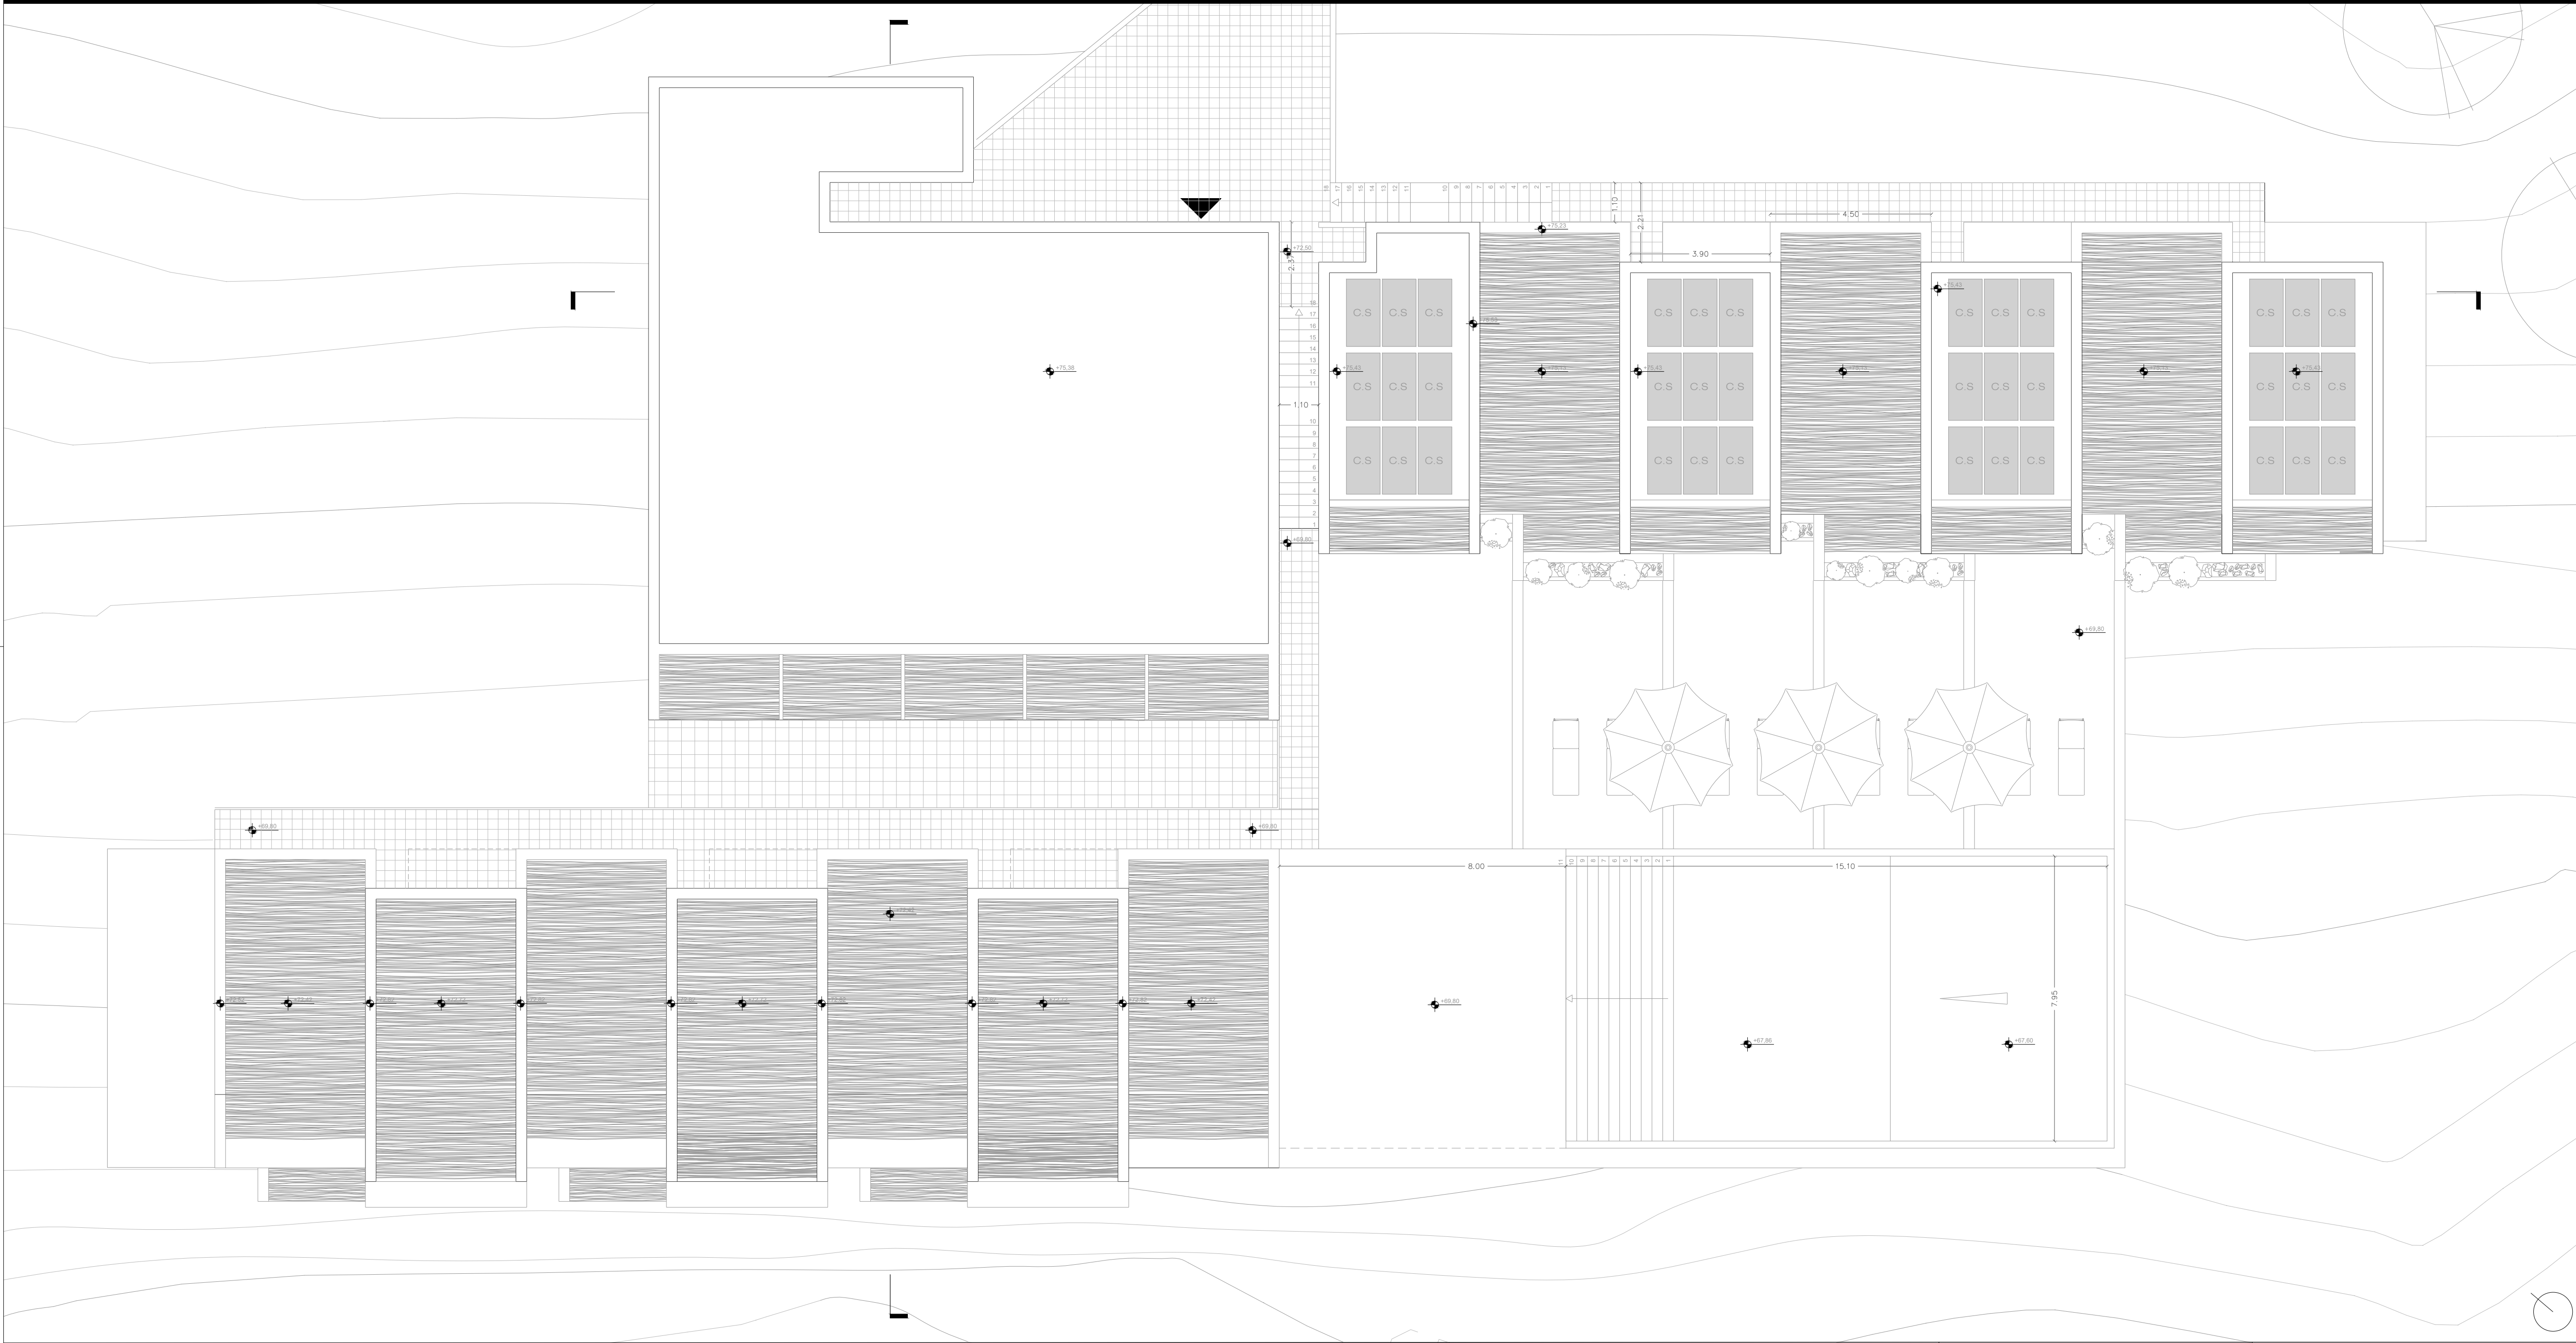


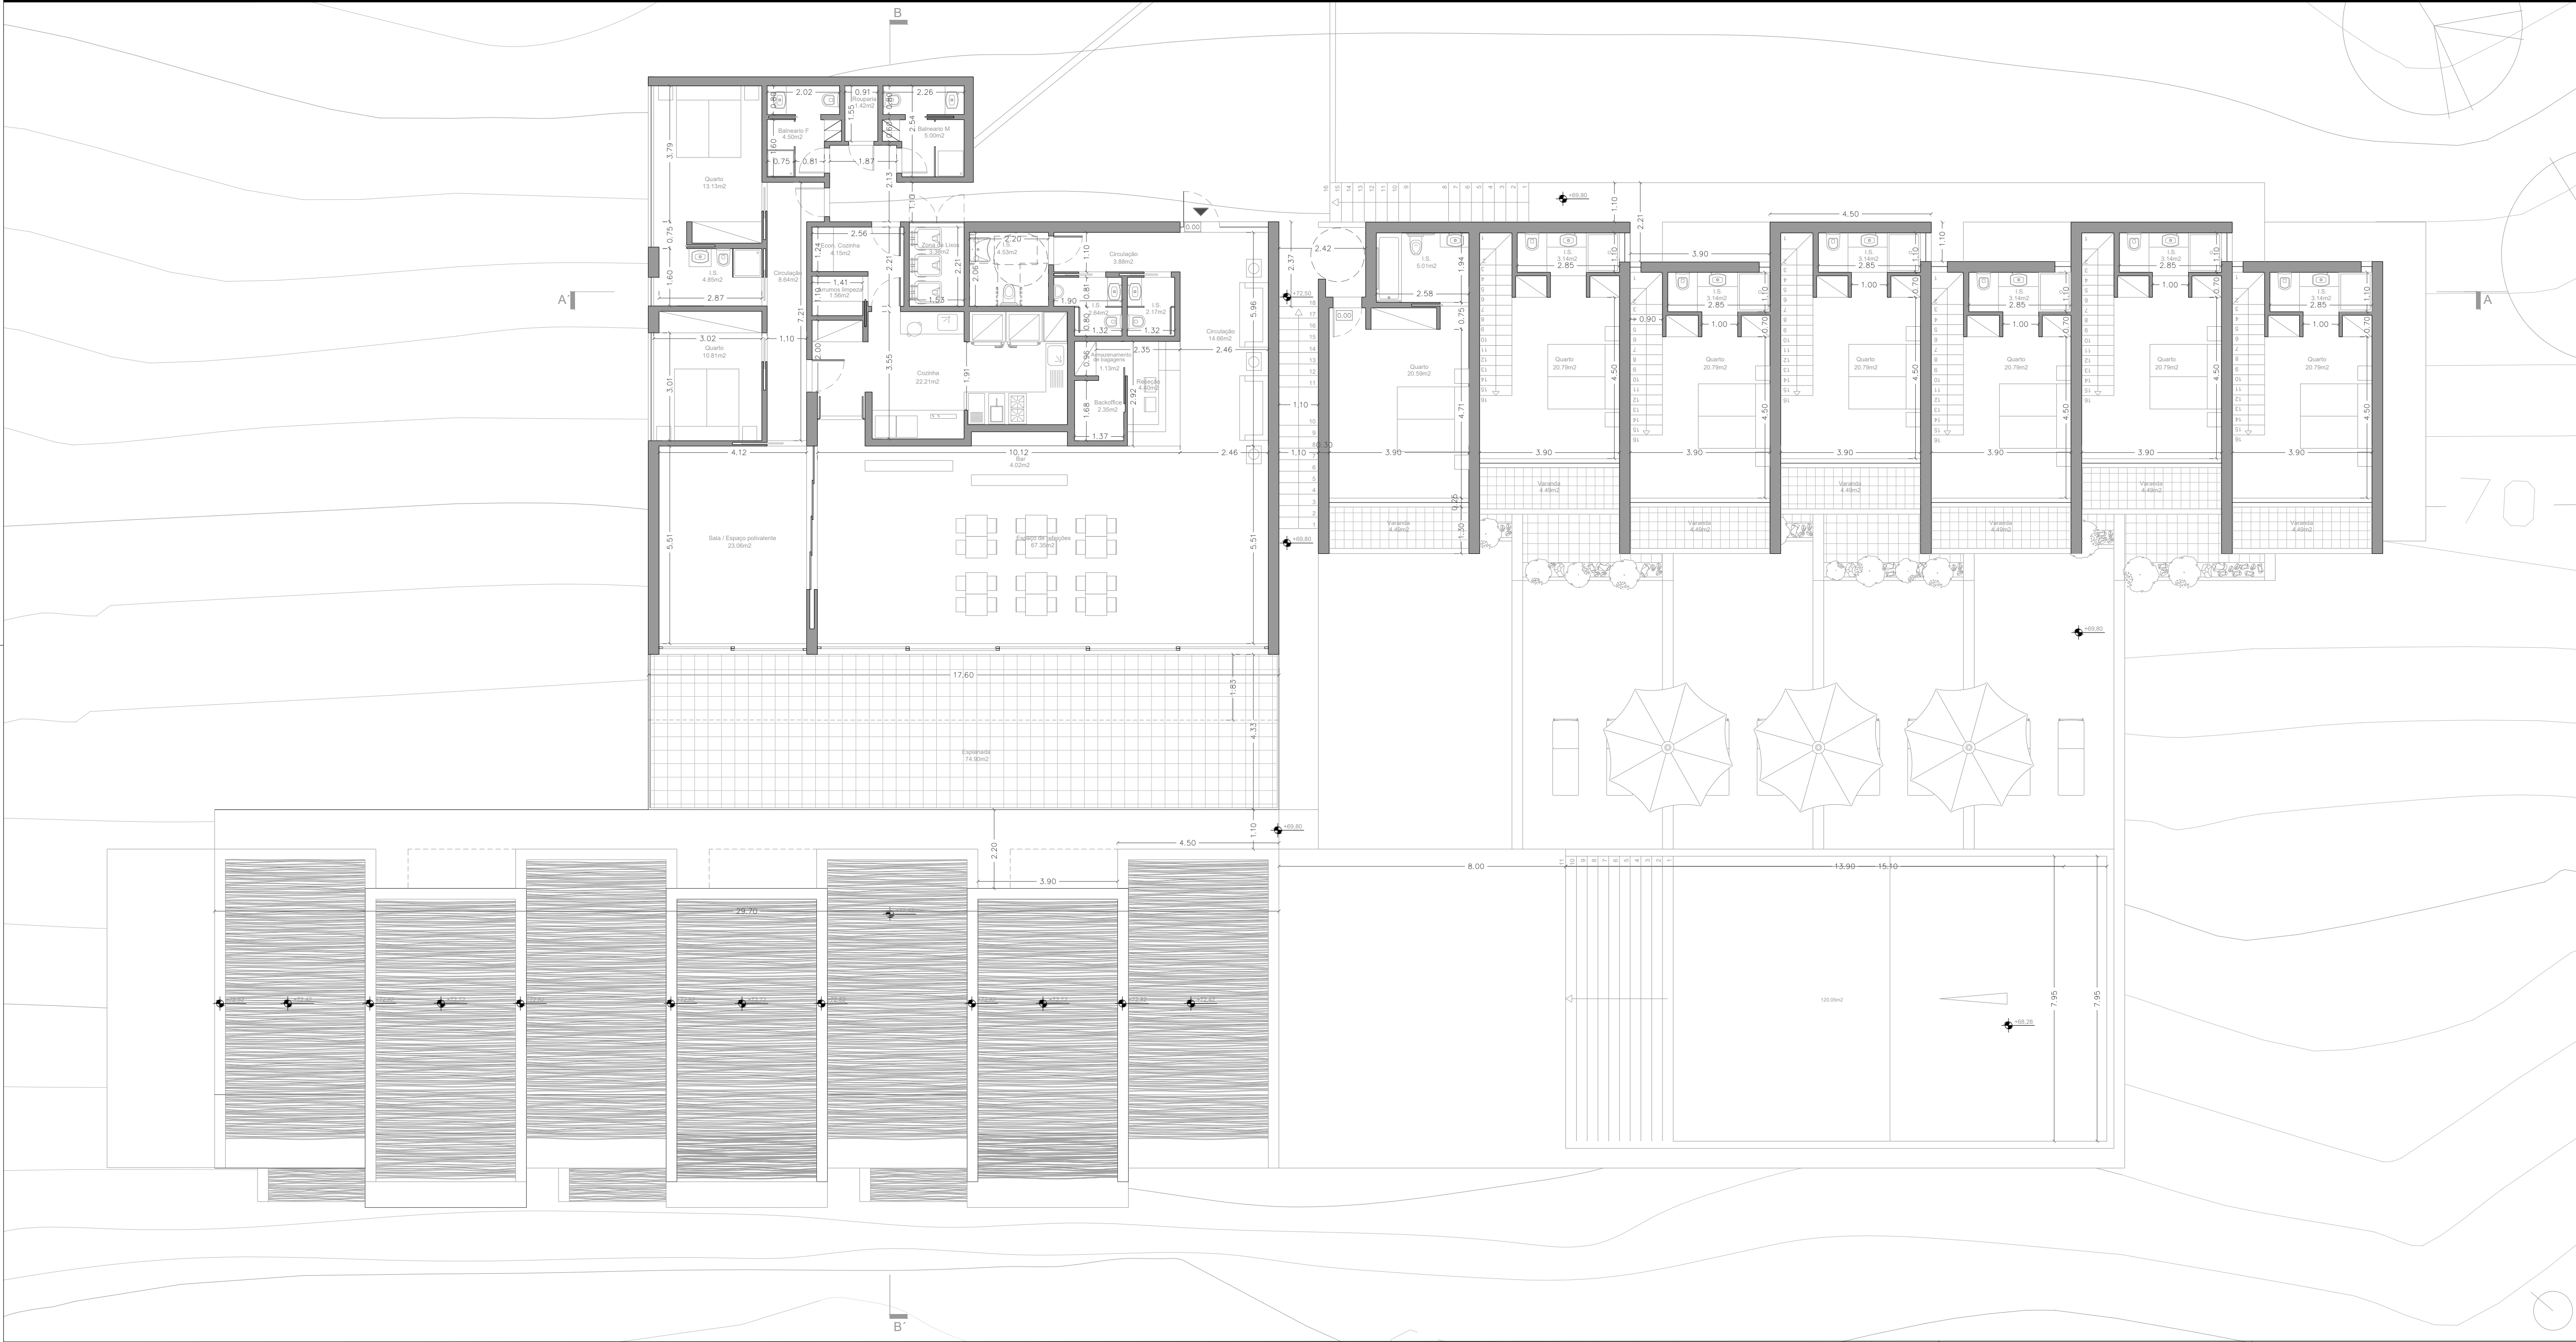

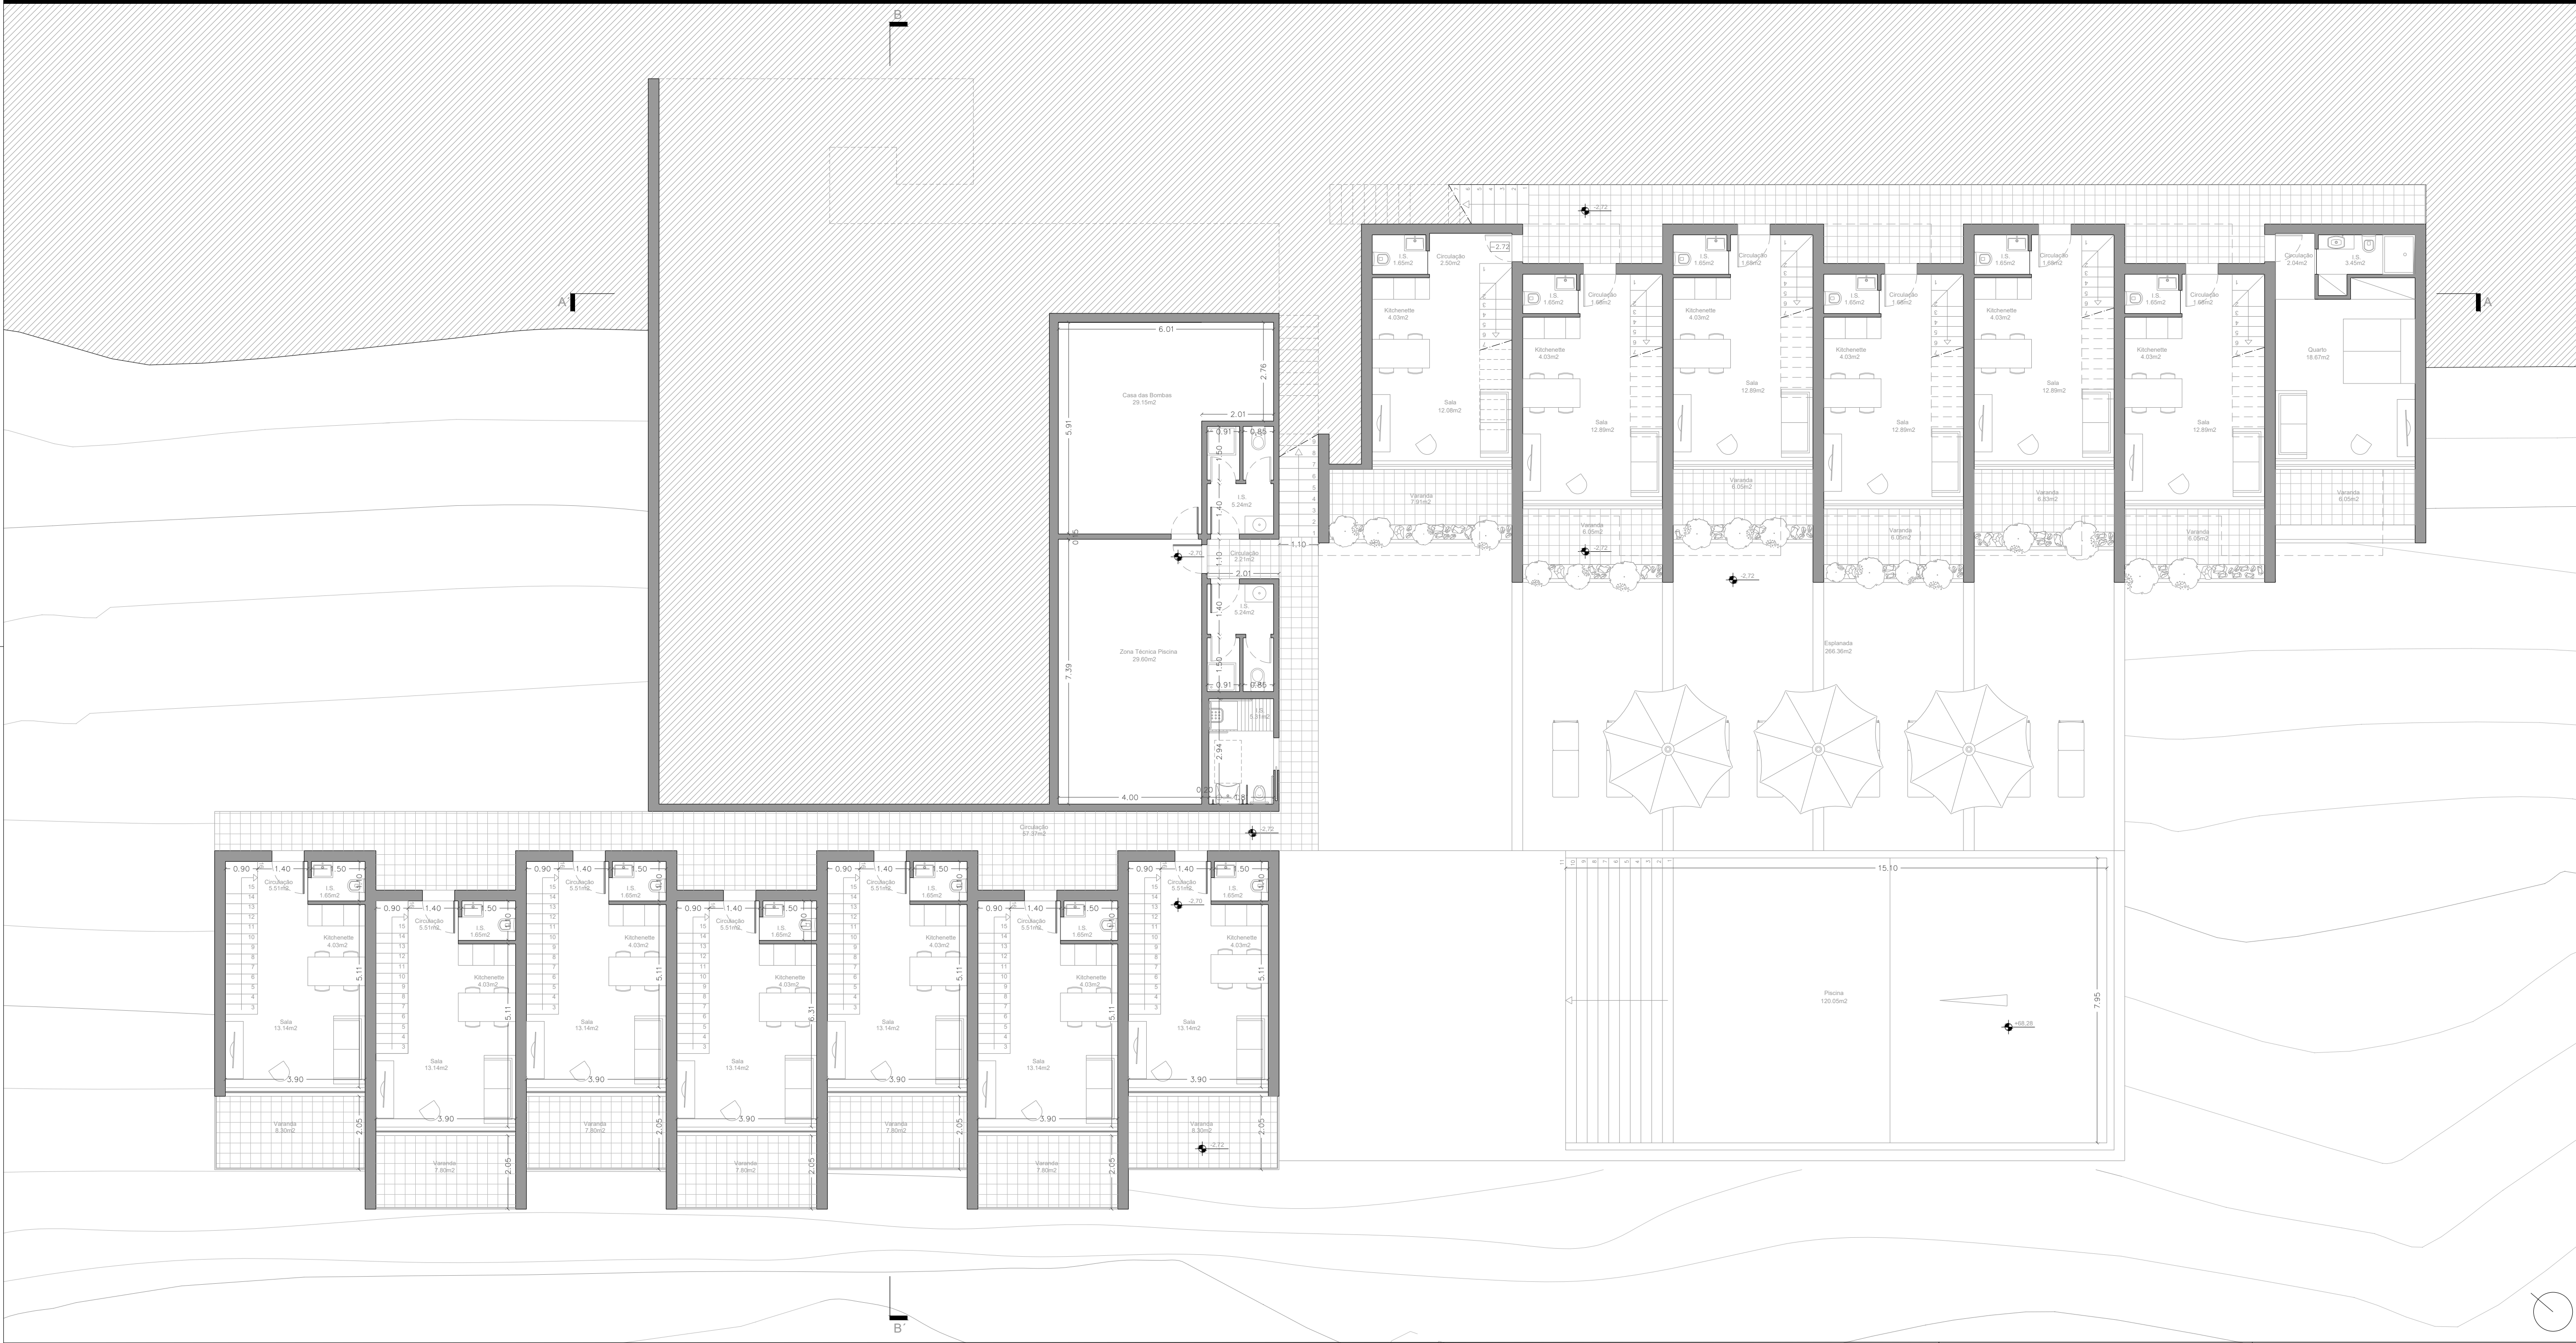


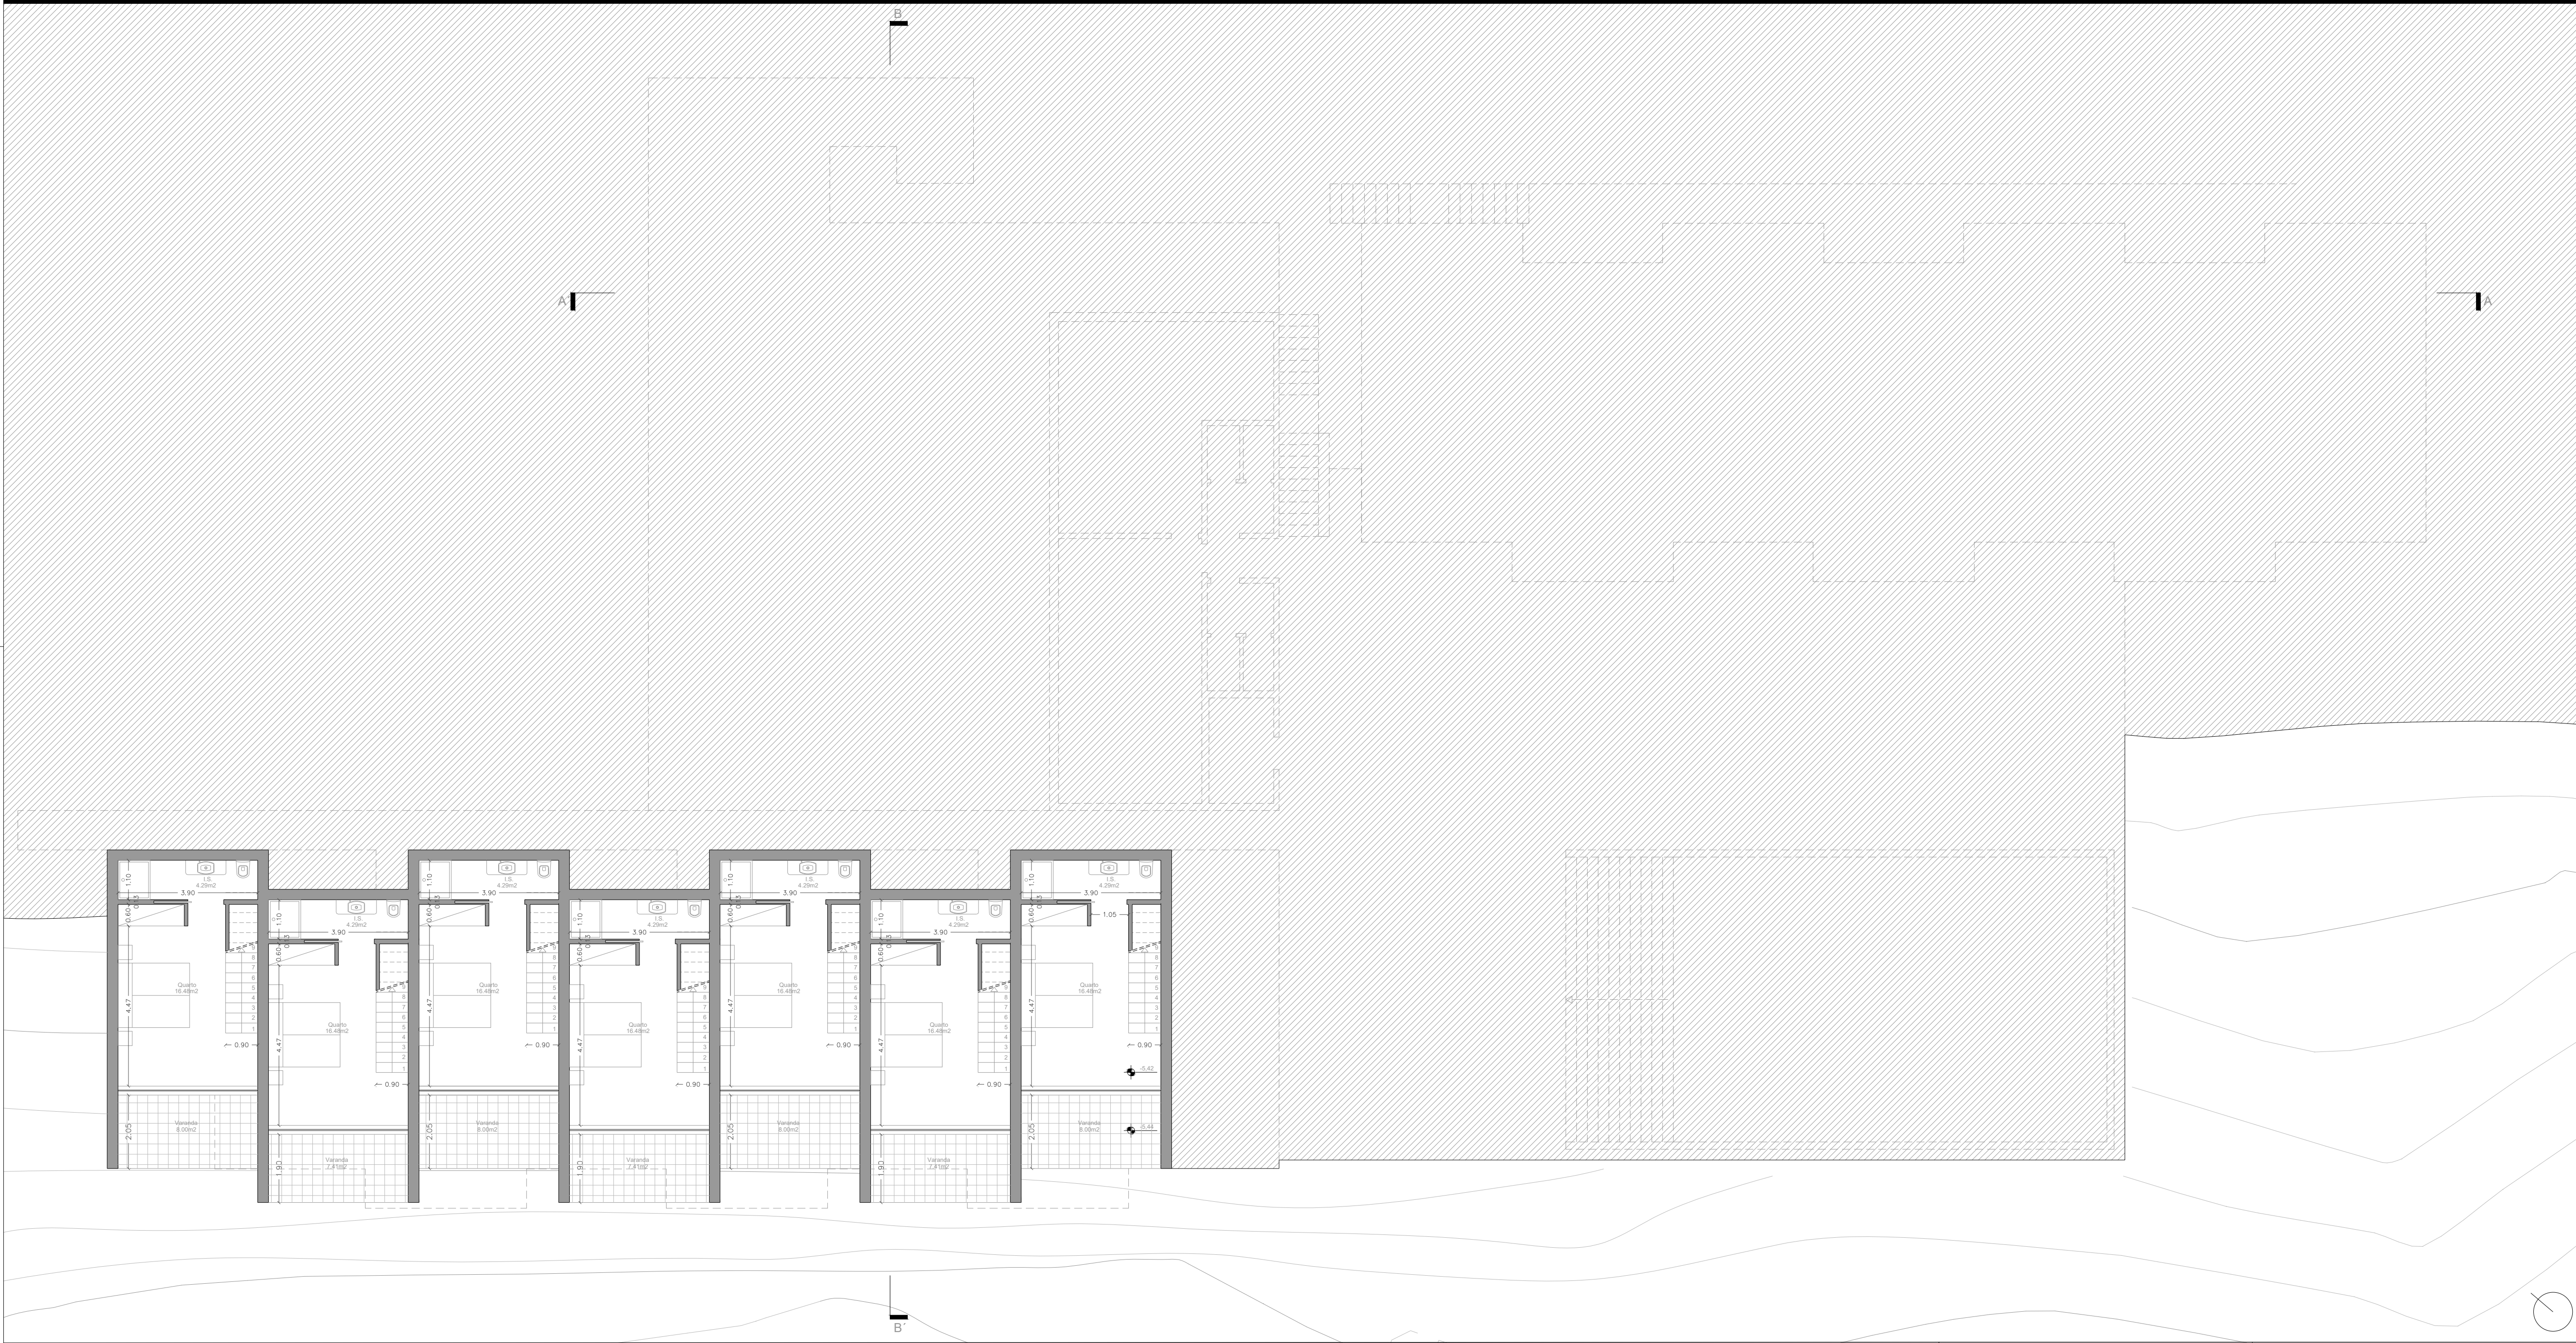

- MATERIALIDADES:
- 1 - Betão armado aparente texturado
 - 2 - Caixilharia em alumínio termolacado com corte térmico de tonalidade cinzenta RAL 7011
 - 3 - Vidro duplo
 - 4 - Elementos vegetais de sombreamento em VIME
 - 5 - Guarda metálica revestida com elementos vegetais (VIME)
 - 6 - Guarda em vidro duplo

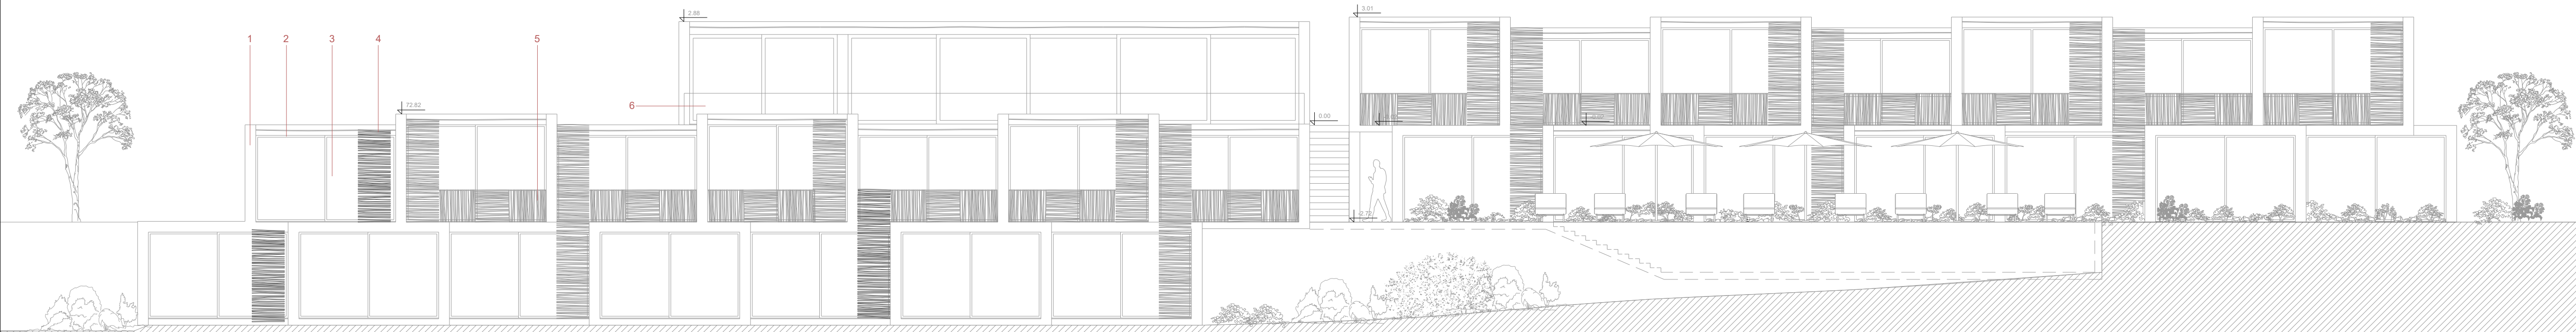


MATERIALIDADES:
1 - Betão armado aparente texturado
2 - Caixilharia em alumínio termolacado com corte térmico de tonalidade cinzenta RAL 7011
3 - Vidro duplo

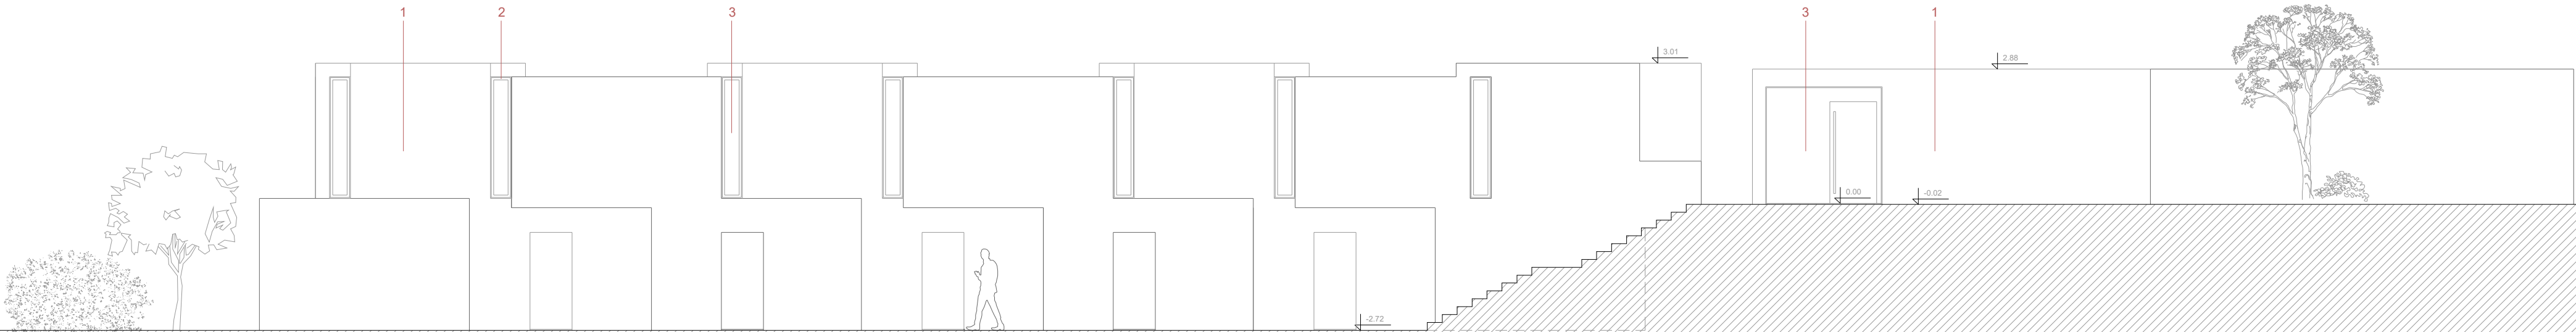


MATERIALIDADES:
1 - Betão armado aparente texturado
2 - Elementos vegetais de sombreamento em VIME
3 - Caixilharia em alumínio termolacado com corte térmico de tonalidade cinzenta RAL 7011
4 - Vidro duplo
5 - Guarda em vidro duplo





MATERIALIDADES:
1 - Betão armado aparente texturado
2 - Guarda em vidro duplo

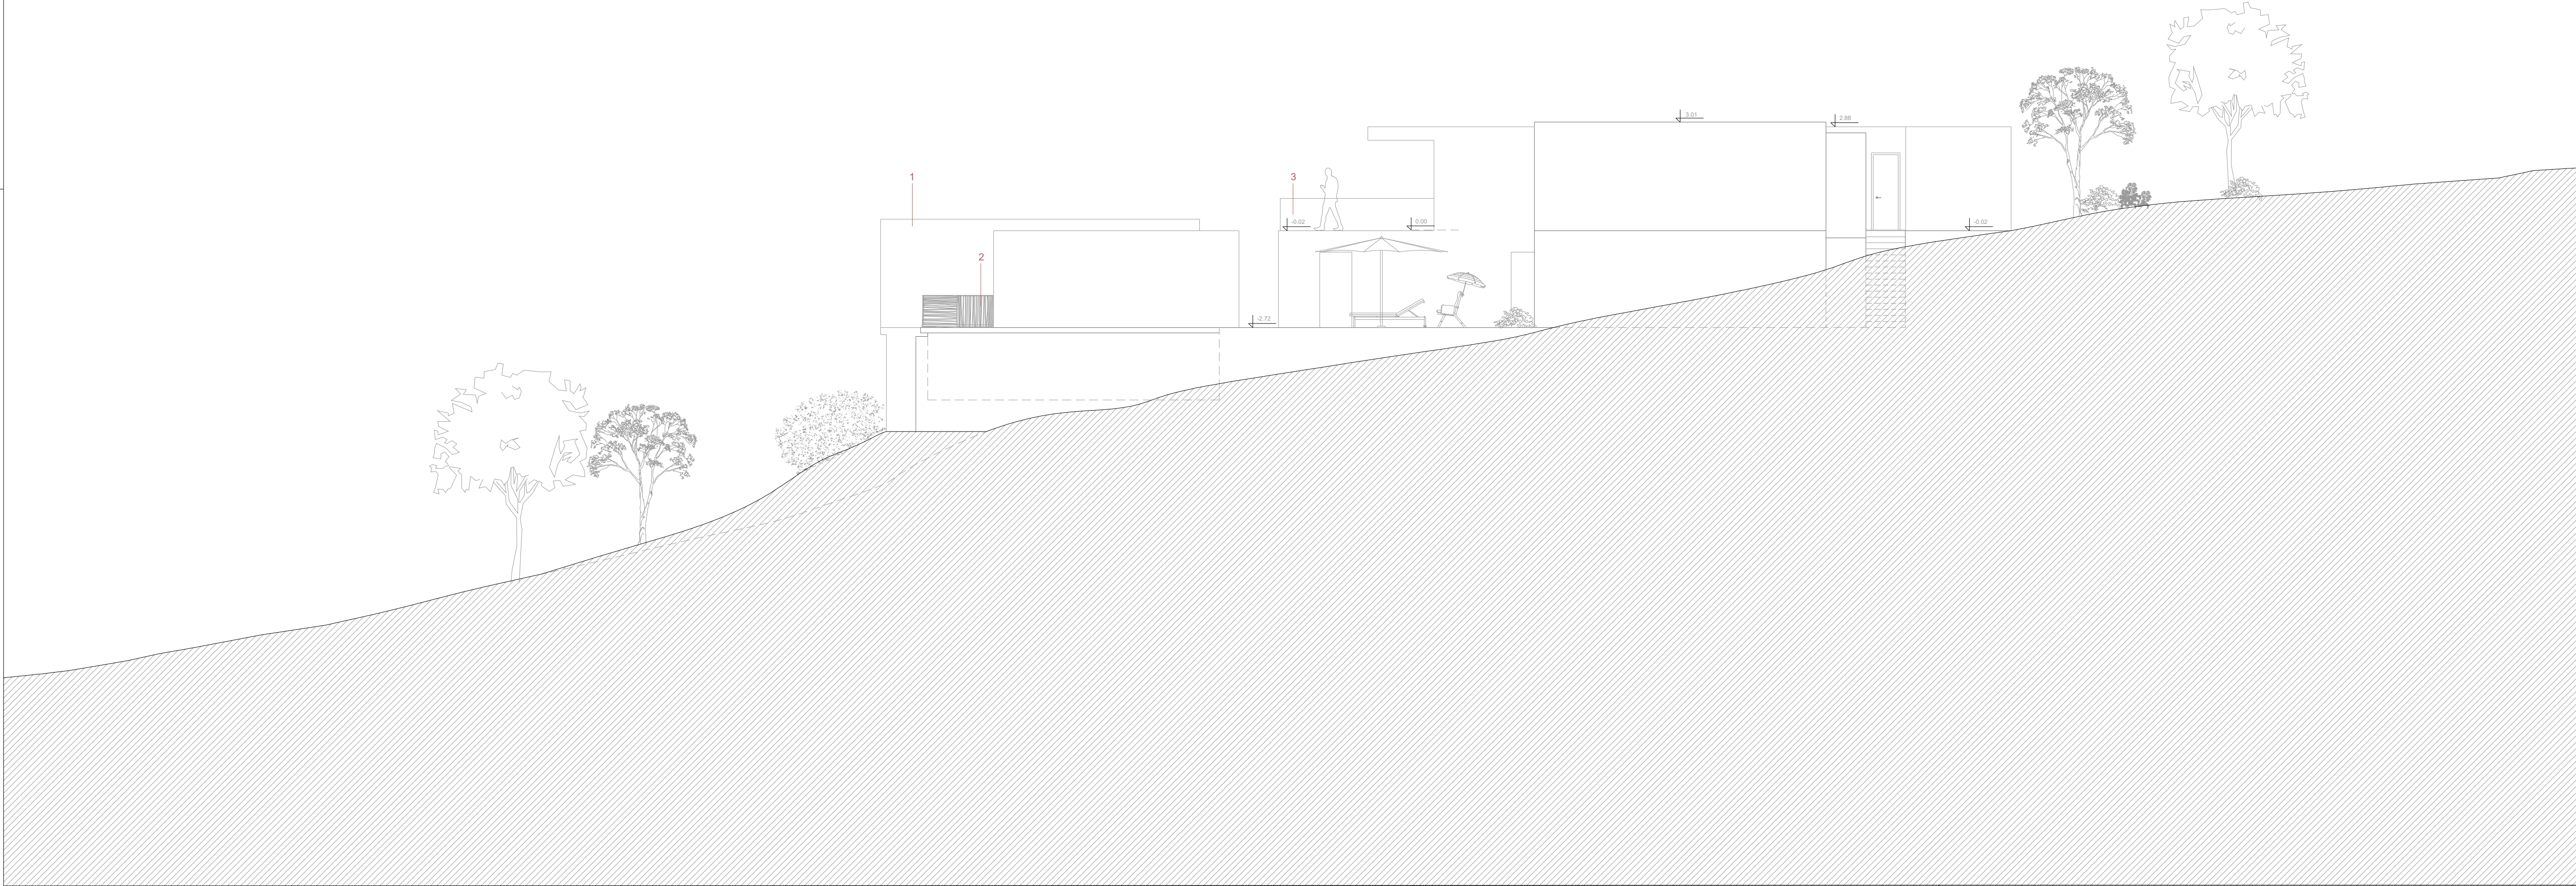



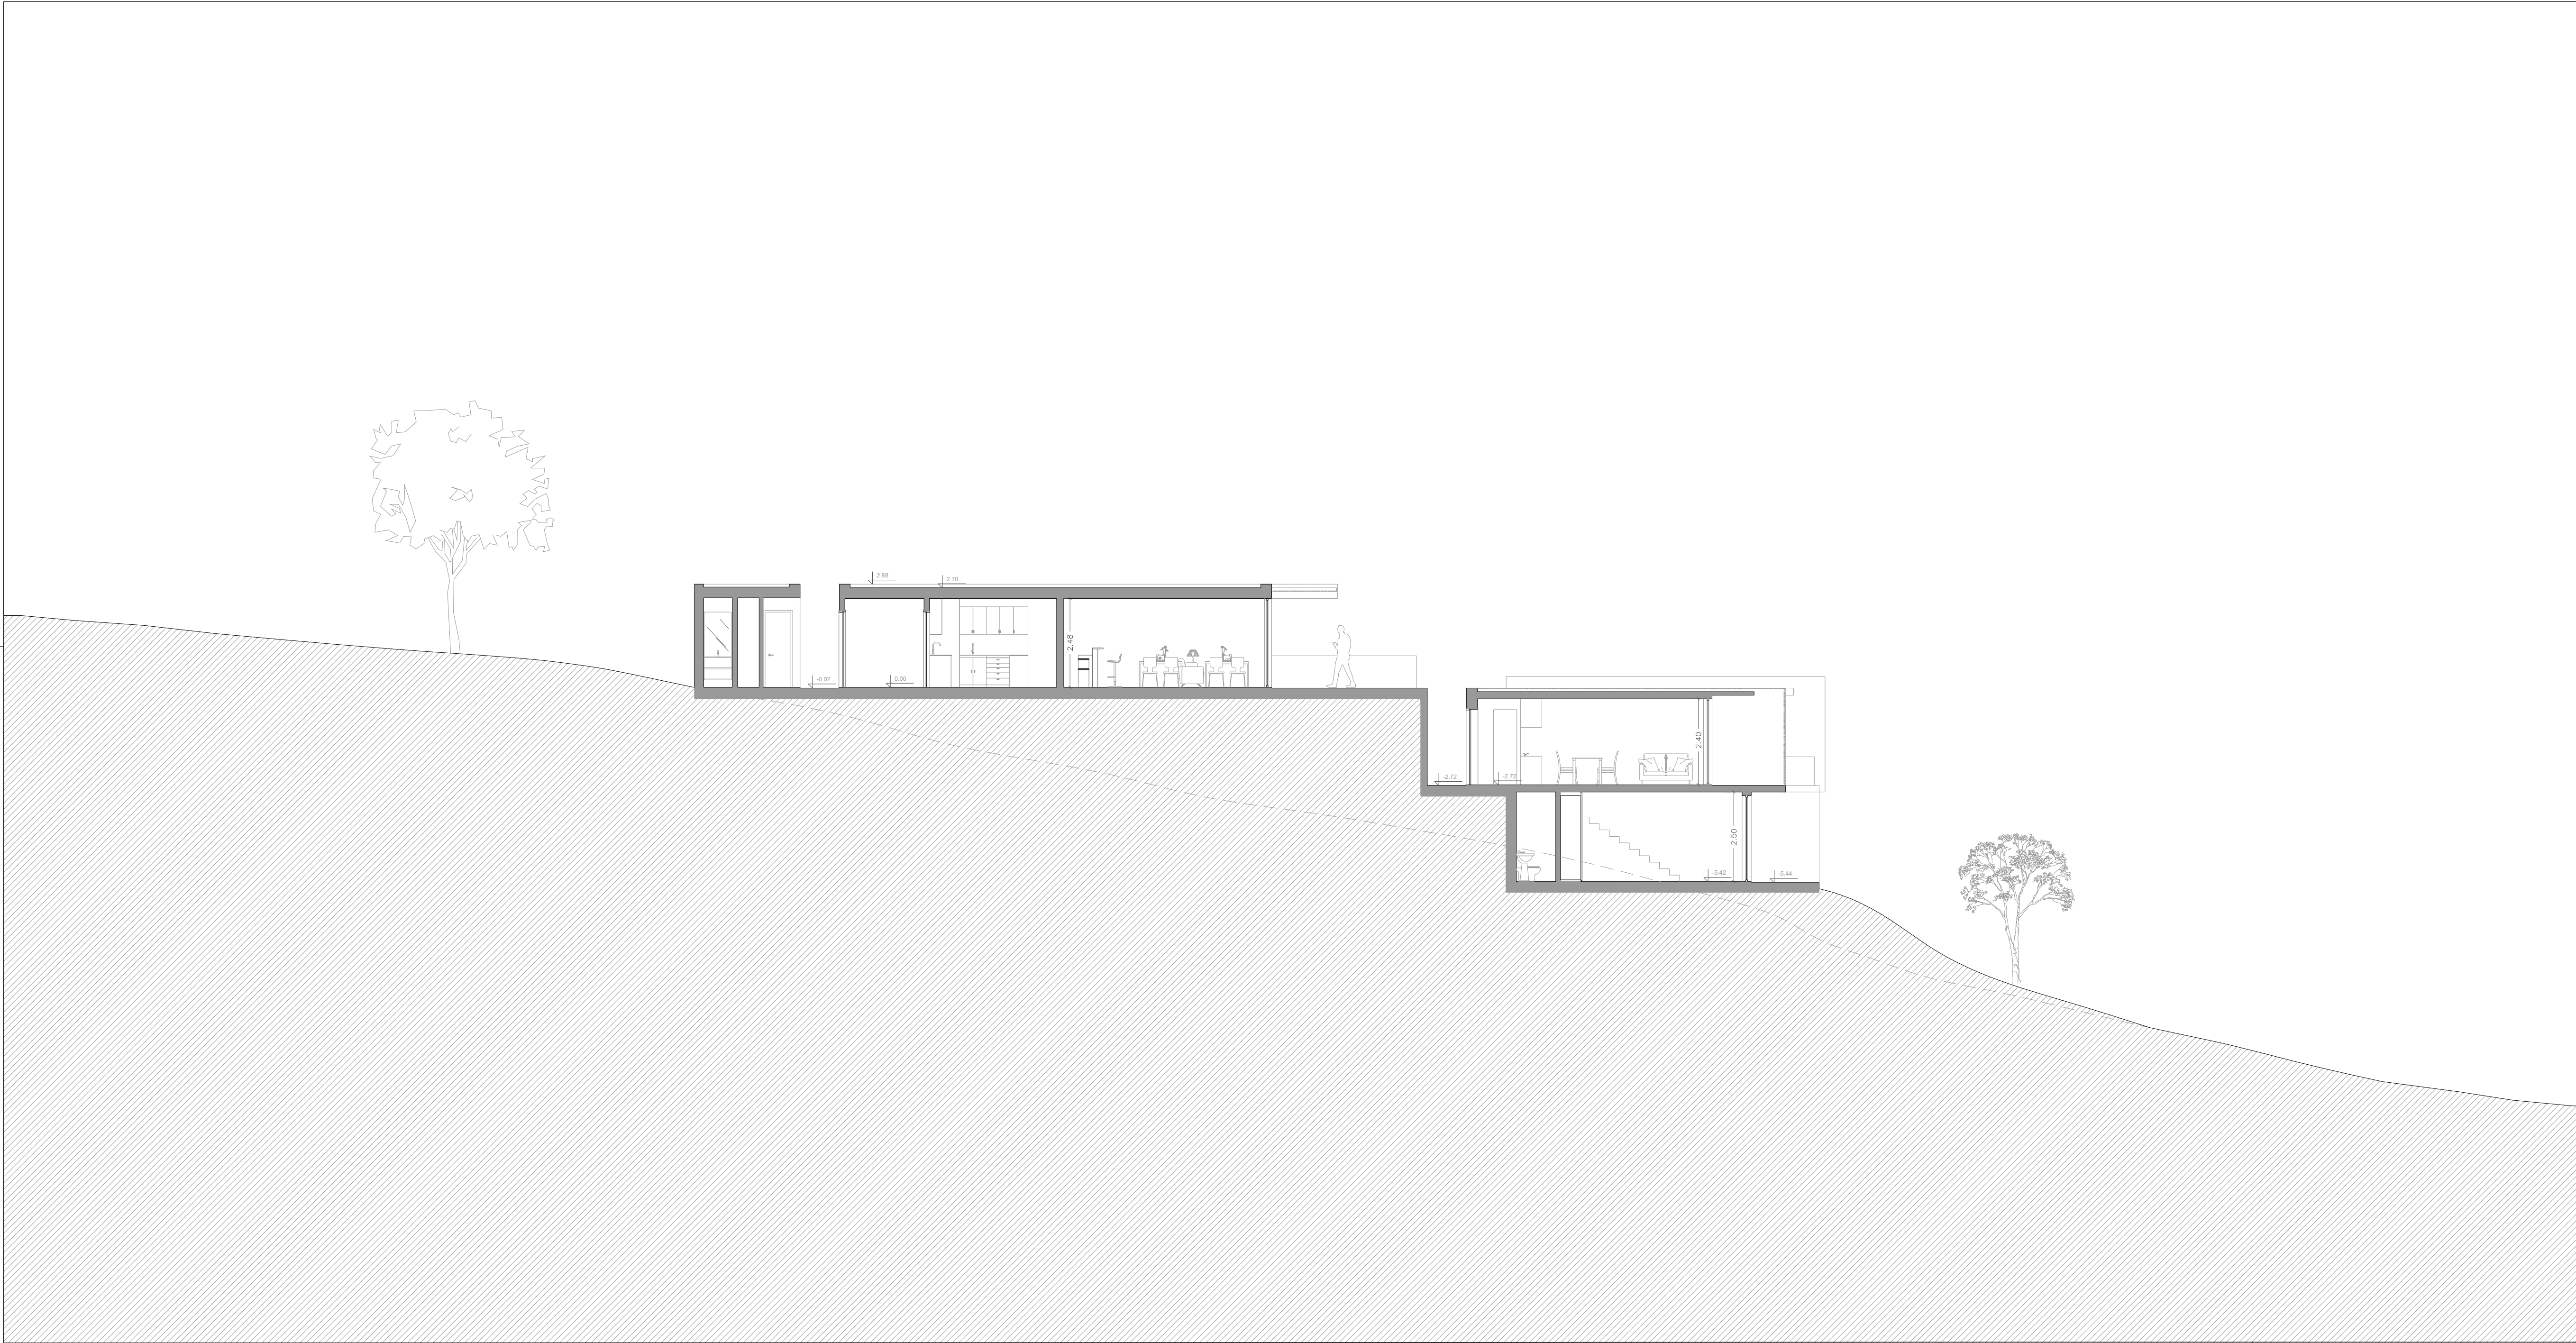

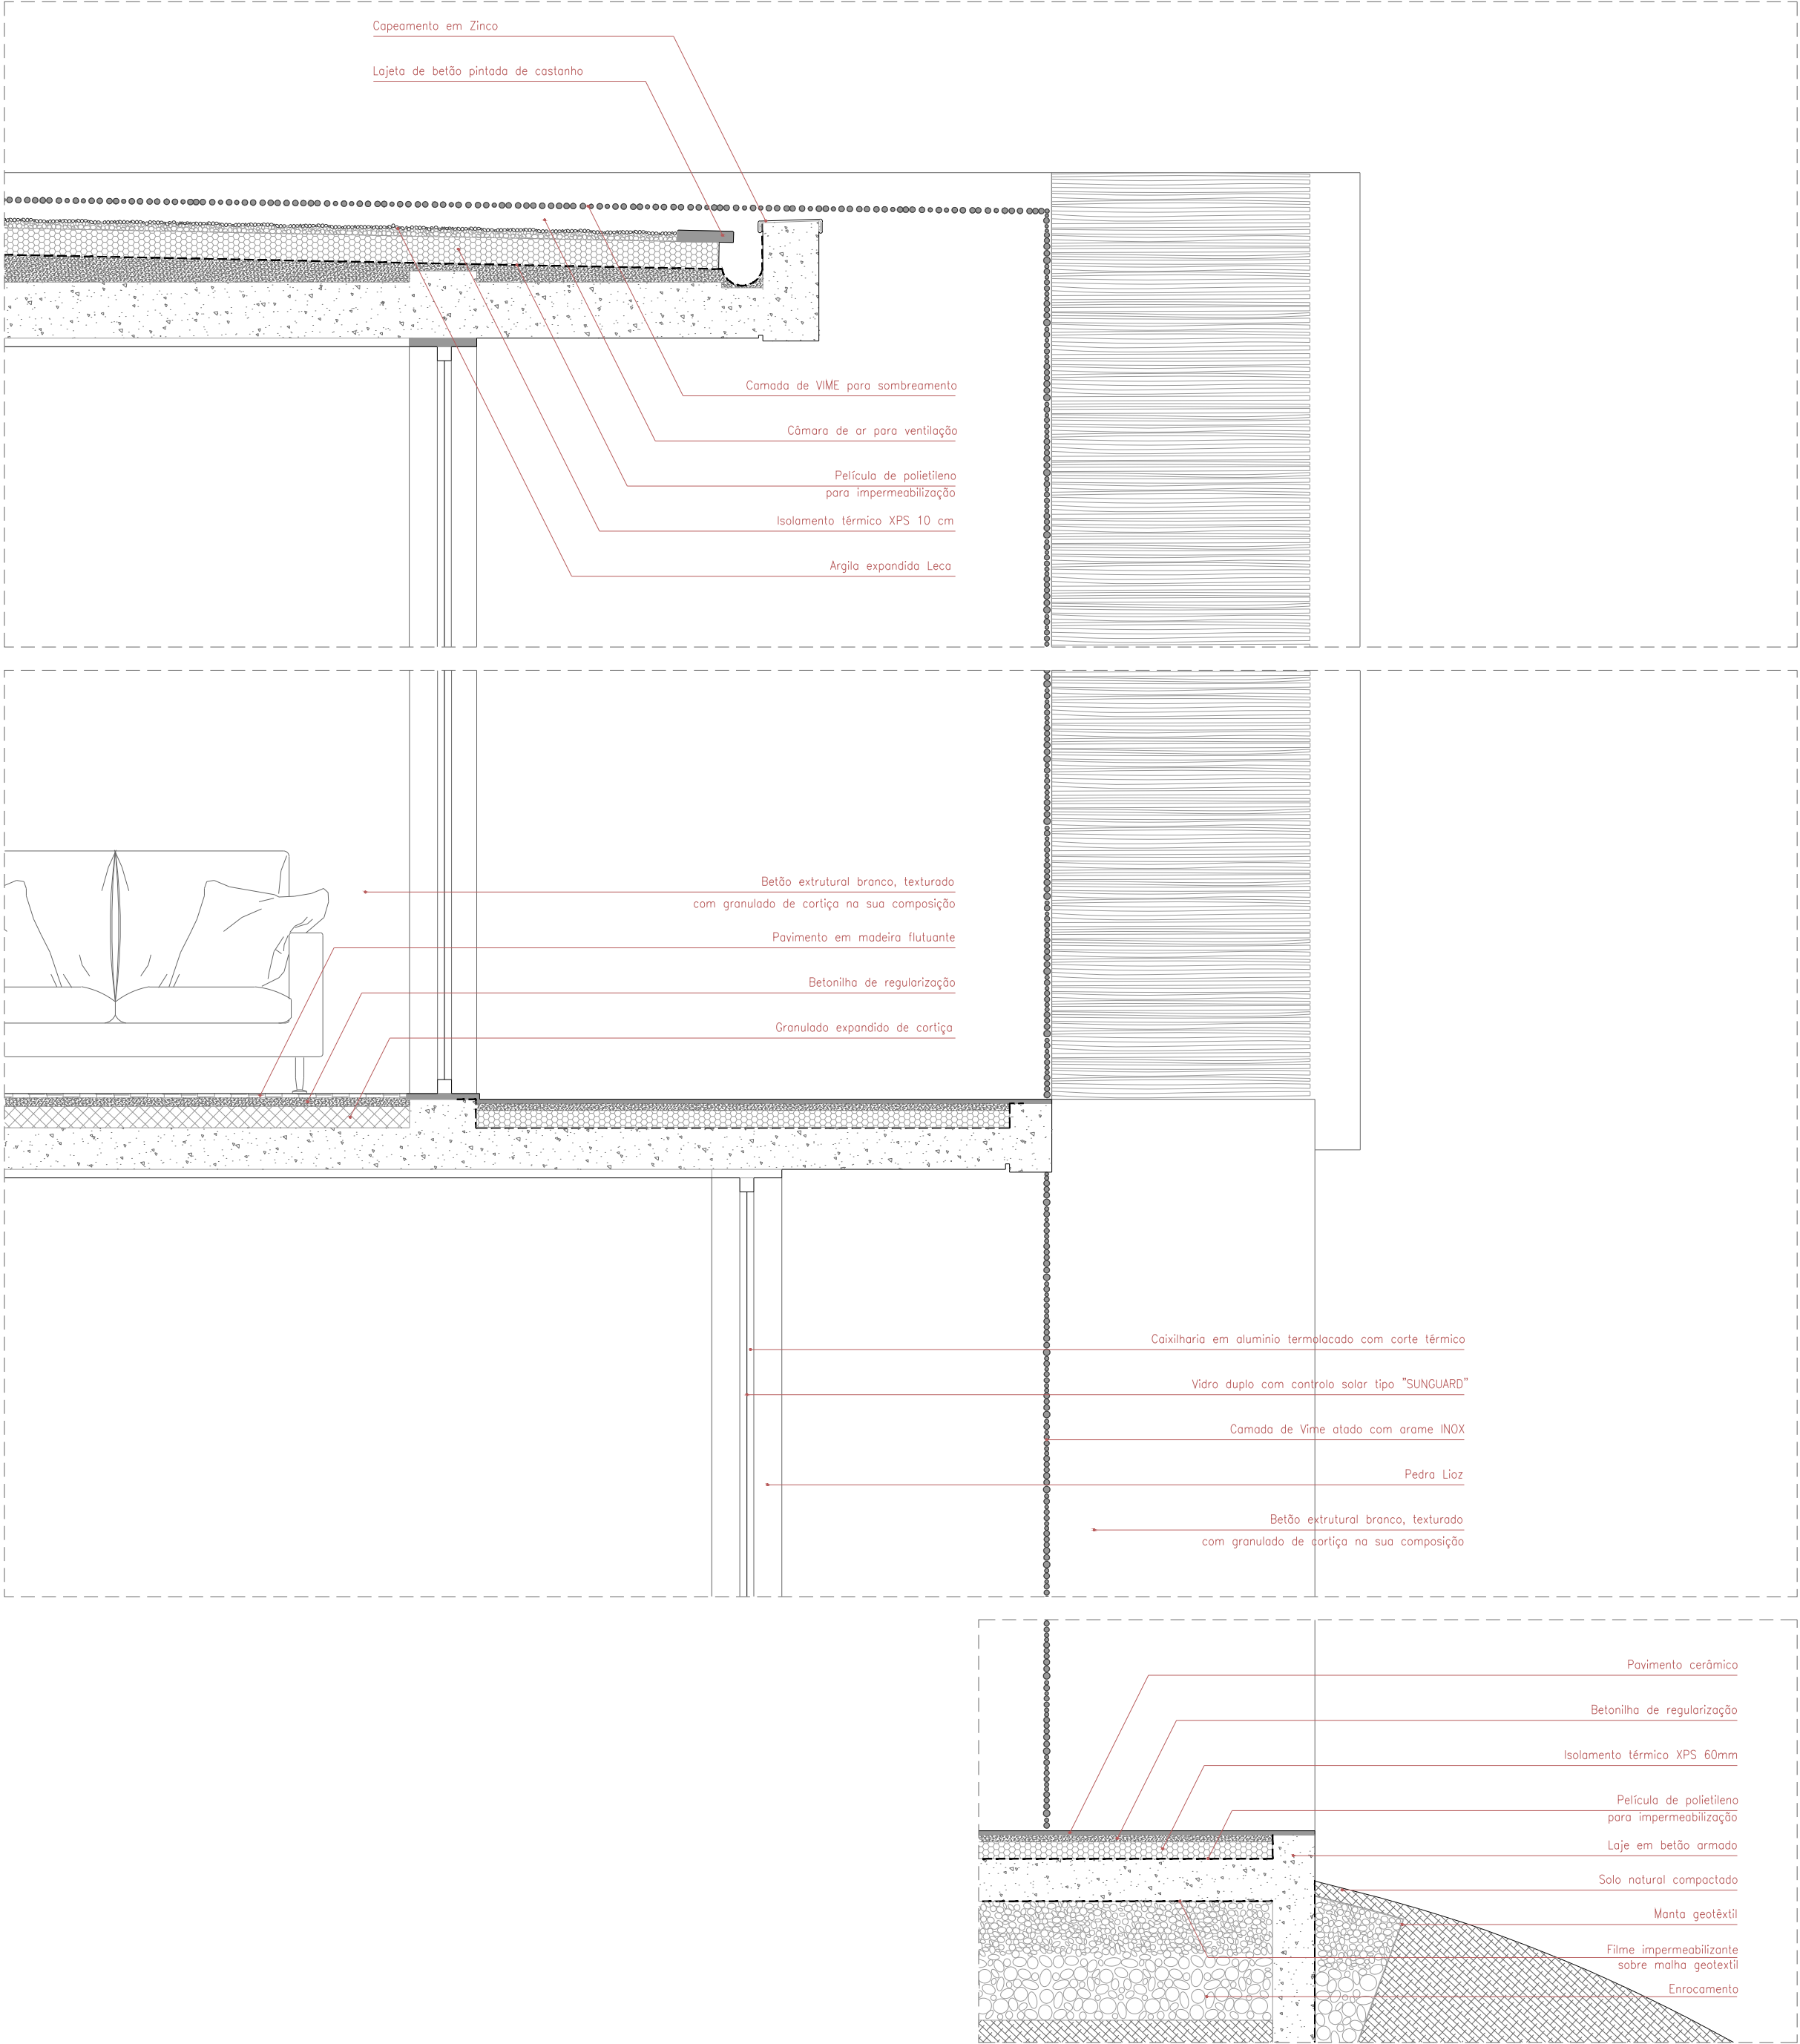

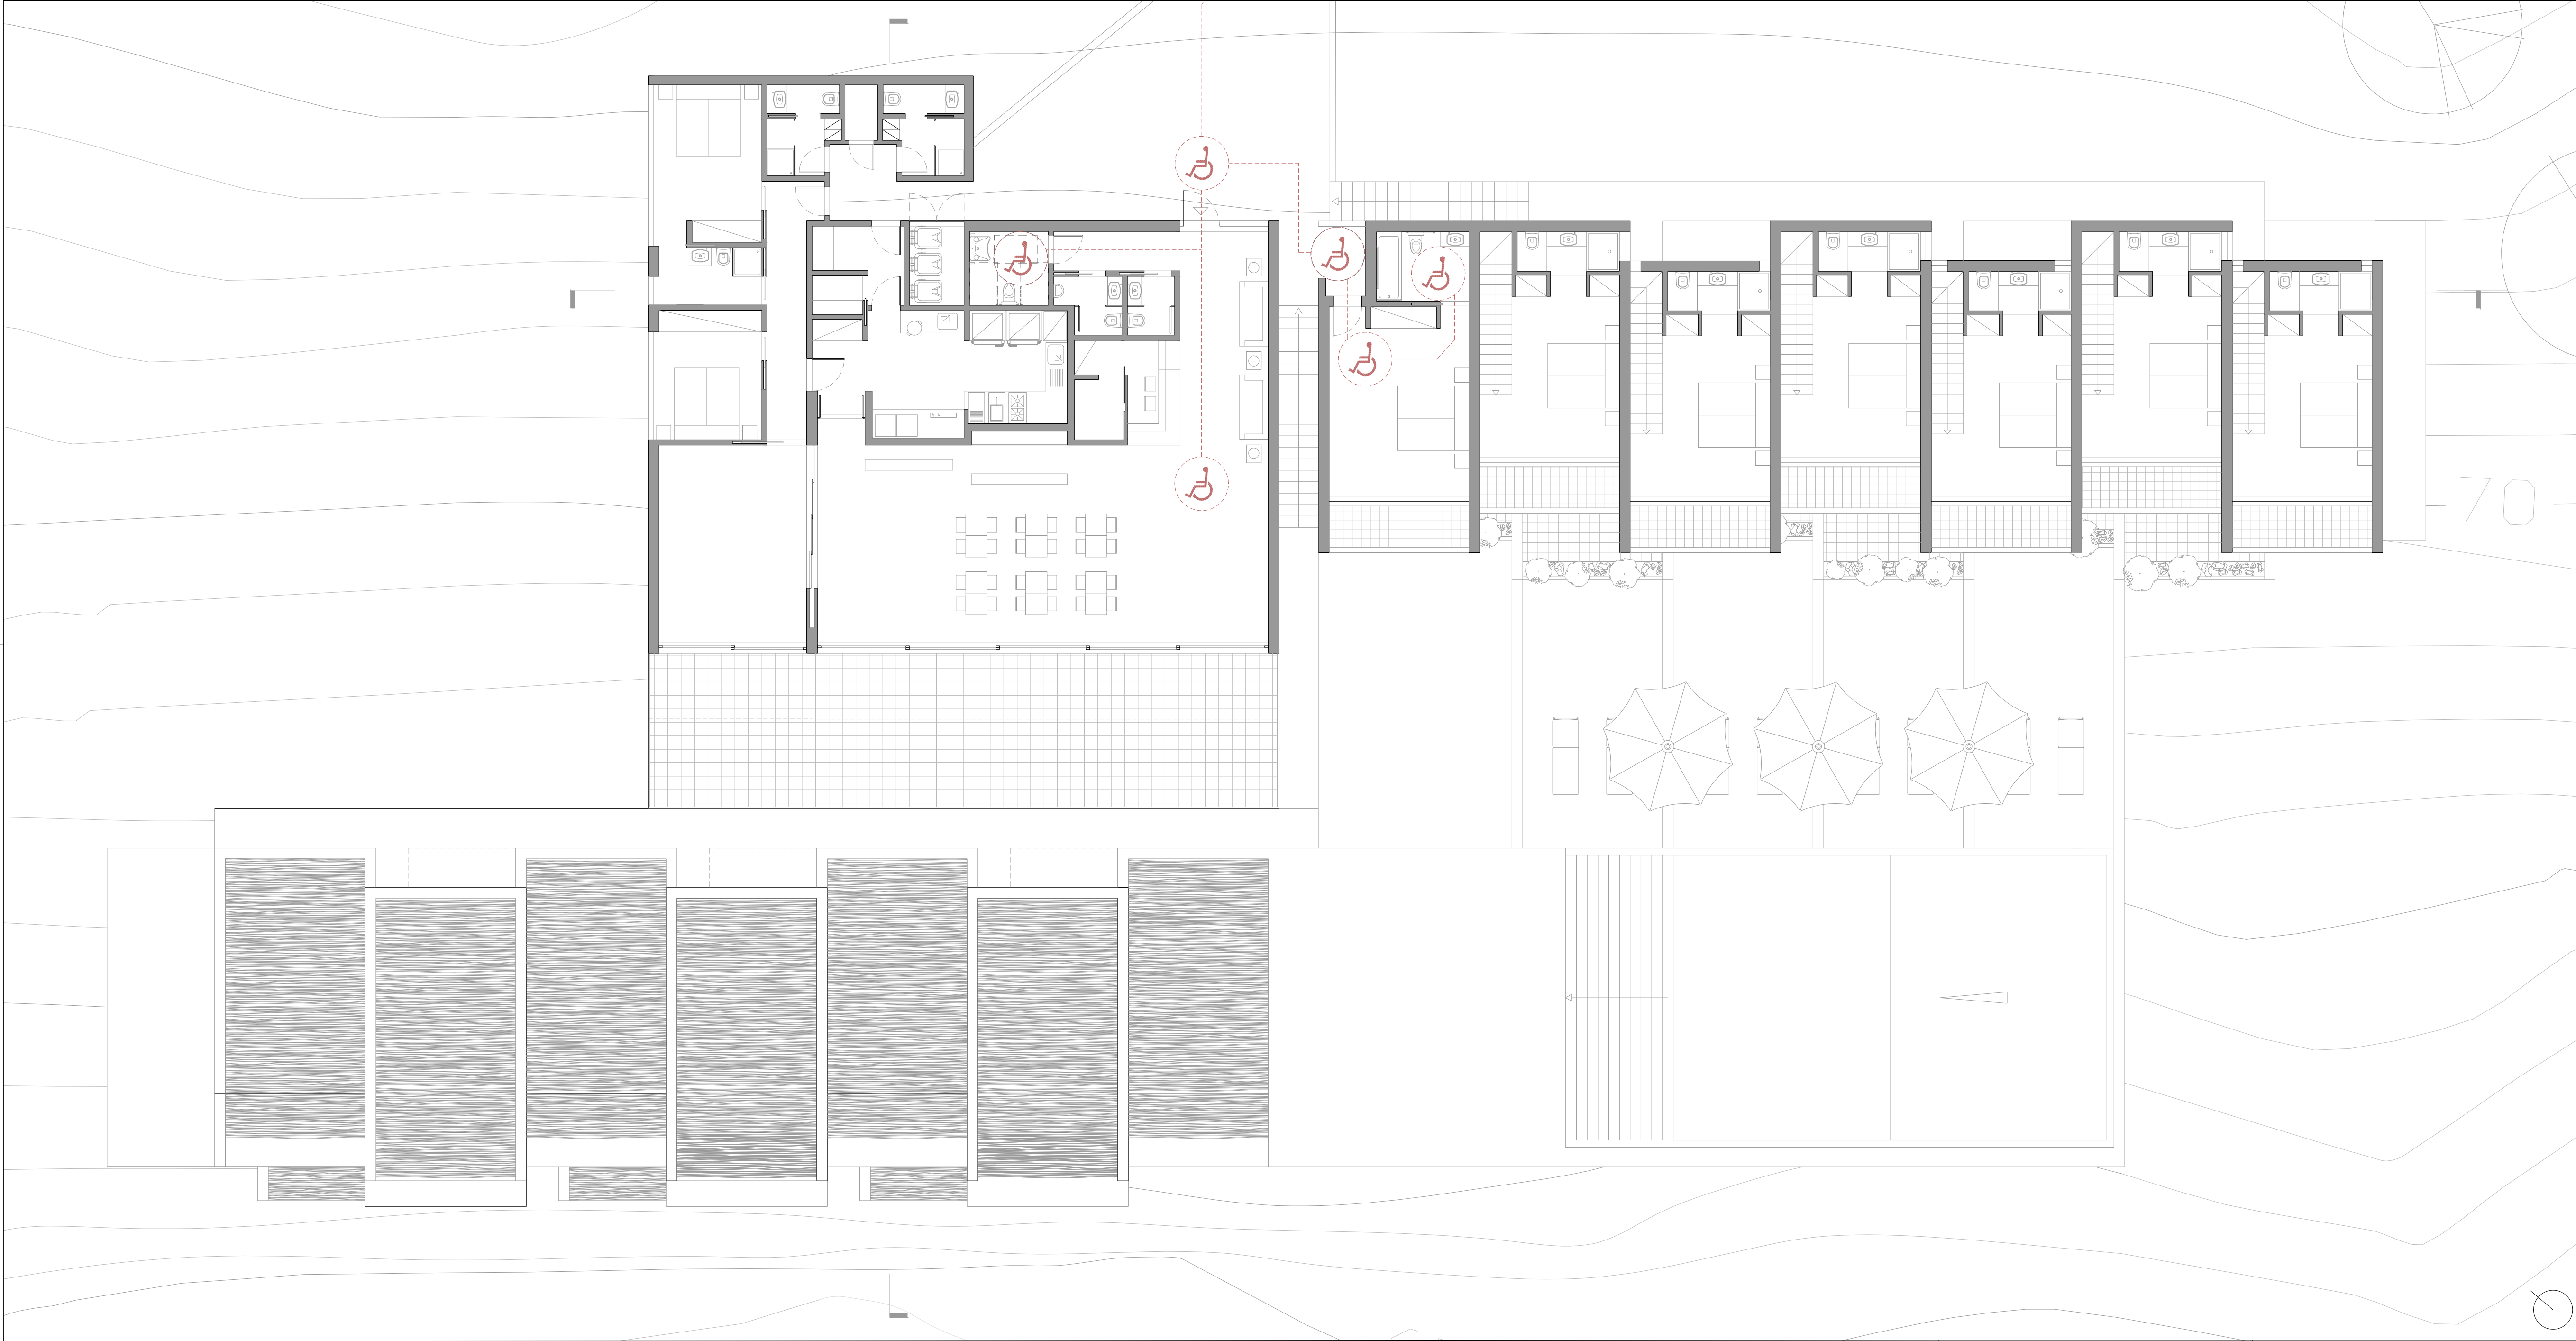

Projecto de Construção

HOTEL Apartamentos ***

Licenciamento-Olival do Mourão - Vila do Torrão, Alcácer do Sal

LAYER	CONTEÚDO
	Folha de Layout
Area bruta	Delimitação da área bruta
Area util	Delimitação da área útil
Areas	Delimitação de restantes áreas
Arvores	Vegetação
Auxiliar 1	Representação de perimetro auxiliar 1
Auxiliar 2	Representação de perimetro auxiliar 2
Auxiliar 3	Representação da envolvente em planta
Cota Terreno	Altimetria do terreno
Cotas	Altimetria do edifício
Defpoints	Defpoints
Mv	Janela mv dos Layouts
Outer	Layer residual
P1	Altimetria do edifício
Plant	Planta do Terreno
Plantas	Planta do Terreno
Posmajor001	Curvas de Nível 1m
Posmajor002	Curvas de Nível 5m
LinhasP1	Curvas de Nível 1m
LinhasP2	Curvas de Nível 5m
x_existente corte	Paredes existentes em corte
x_existente vista	Elementos em vista próxima
x_existente vista fina	Elementos em vista de afastamento médio
x_existente vista muito fina	Elementos em vista de afastamento grande e preenchimento de paredes em corte existentes
x_hatch_paredes	Estereotomias existentes
xx_amarelos_corte	Paredes em corte demolidas
xx_amarelos_vista	Elementos em vista próxima demolidos
xx_amarelos_vista_fina	Elementos em vista de afastamento médio e preenchimento de paredes em corte demolidos
xxx_cotas	Cotagens espaciais da arquitetura
xxx_cotas de soleira	Cotas de Soleira propostas
xxx_hatch_proposto	Representação de elementos propostos
xxx_txt_areas_uteis	Área útil de compartimentos propostos
xxx_txt_espaços	Designação de espaços propostos
xxx_vaos_interiores	Vãos interiores
xxx_vermelhos corte	Paredes propostas em corte
xxx_vermelhos equipamentos	Equipamentos propostos
xxx_vermelhos vista	Elementos em vista próxima propostos
xxx_vermelhos vista fina	Elementos em vista de afastamento médio propostos
xxx_vermelhos vista muito fina	Elementos em vista de afastamento grande e preenchimento de paredes em corte propostos
xxx_vermelhos_mobiliario	Mobiliario proposto
xxxx_Acessibilidades	Percurso Acessível e rotação de 360°