



LEGENDA DE SANEAMENTO


- a FOSSA SEPTICA
- b POÇO SUMIDOURO
- c CAIXA DE VISITA ÁGUAS LIMPAS
- d " " " " SUJAS
- e LAVATÓRIO
- f SANITA
- g BIDE
- h BANHEIRA
- i CHUVEIRO
- j TANQUE
- k LAVA-LOIÇA
- m MAQUINA DE LAVAR LOIÇA
- 1 P.V.C. DE 950
- 2 P.V.C. DE 980
- 3 P.V.C. DE 1000
- 4 P.V.C. DE 1125



PLANTA DA CAVE

LEGENDA
3 ZONA COMUM A:
TODAS AS FRACÇÕES

DATA	25/02/85	REQUERENTE	HERNANI ALVES DOS SANTOS E OUTRO
DESENHOU		O TÉCNICO	
ESCALA	1/50	DESENHO Nº	1
		RUA DA PEDREIRA	
		MADALENA	
PLANTA DA CAVE		PROJECTO	GAIA

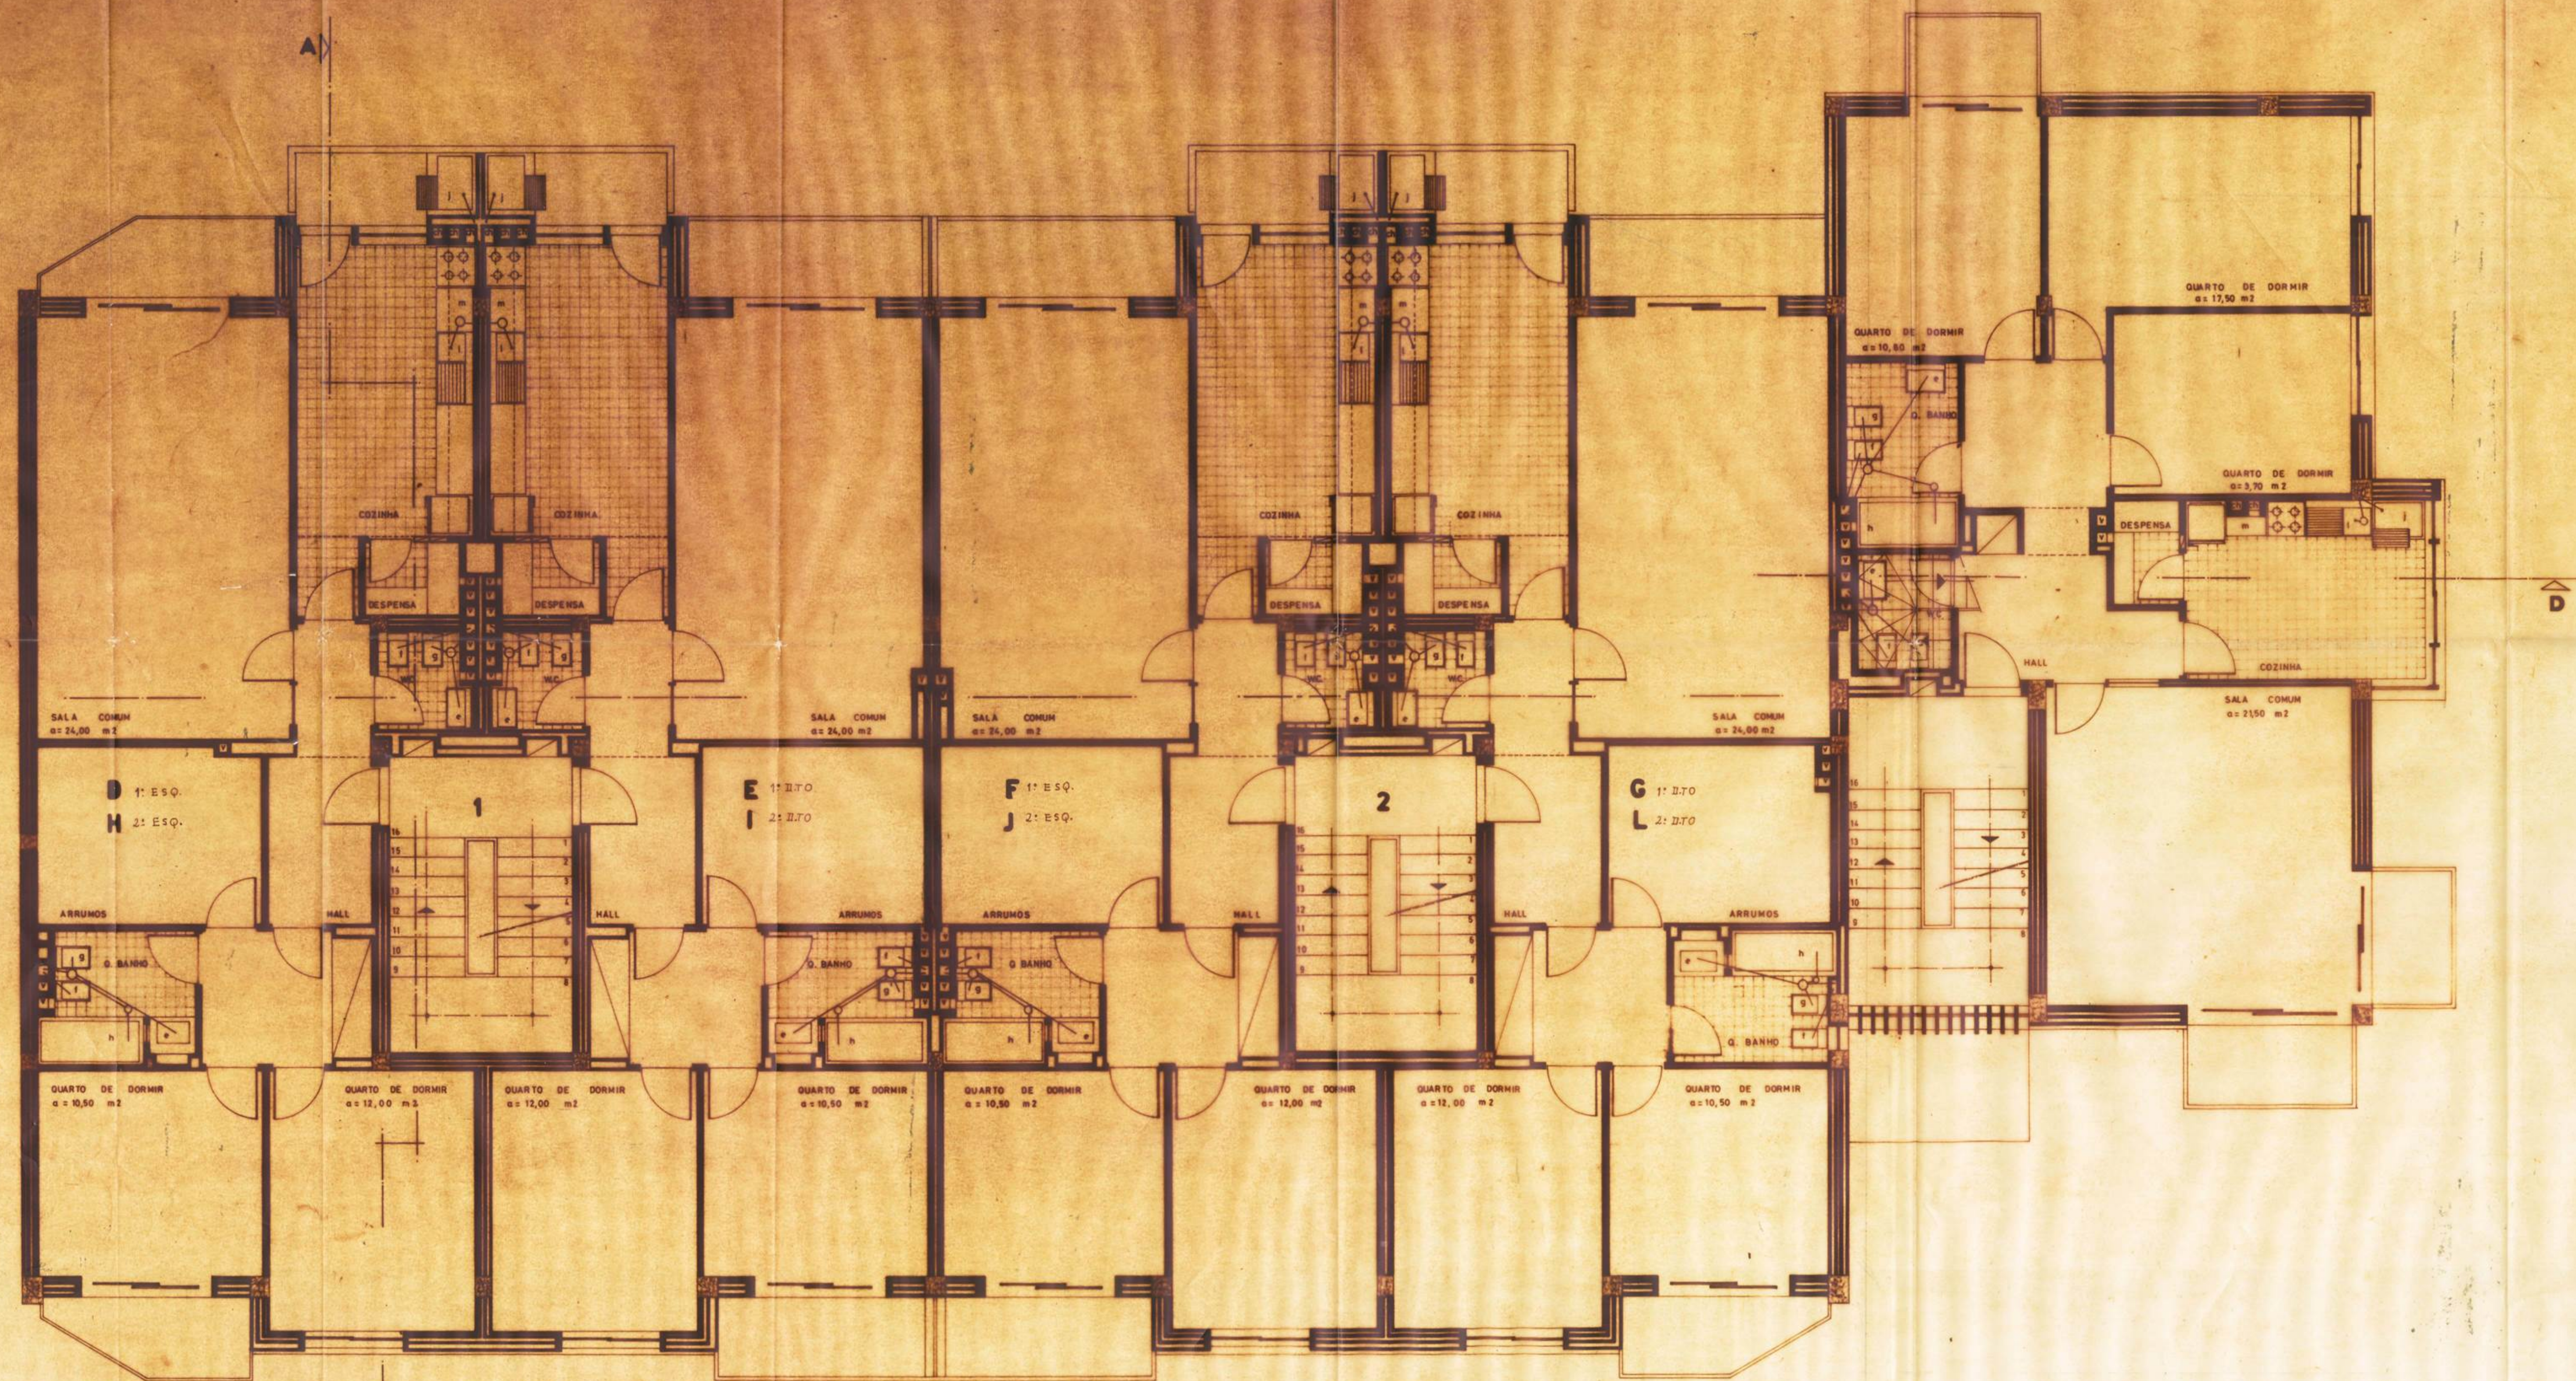

PLANTA DO 1º e 2º ANDAR

LEGENDA

1 ZONA COMUM A:
A; B; E; H; I; M e N

2 ZONA COMUM A:
B; C; F; G; J; L; O e P



DATA 25/02/85	REQUERENTE	
DESENHO	HERNANI ALVES DOS SANTOS E OUTRO	
ESCALA 1/50	OTÉCNICO	DESENHO A2
		RUA DA PE
		MADALENA
PLANTA DO 1º e 2º ANDAR	PROJECTO	GAIA