


PIMENTA & RENDEIRO
URBANISMO E CONSTRUÇÃO S.A.

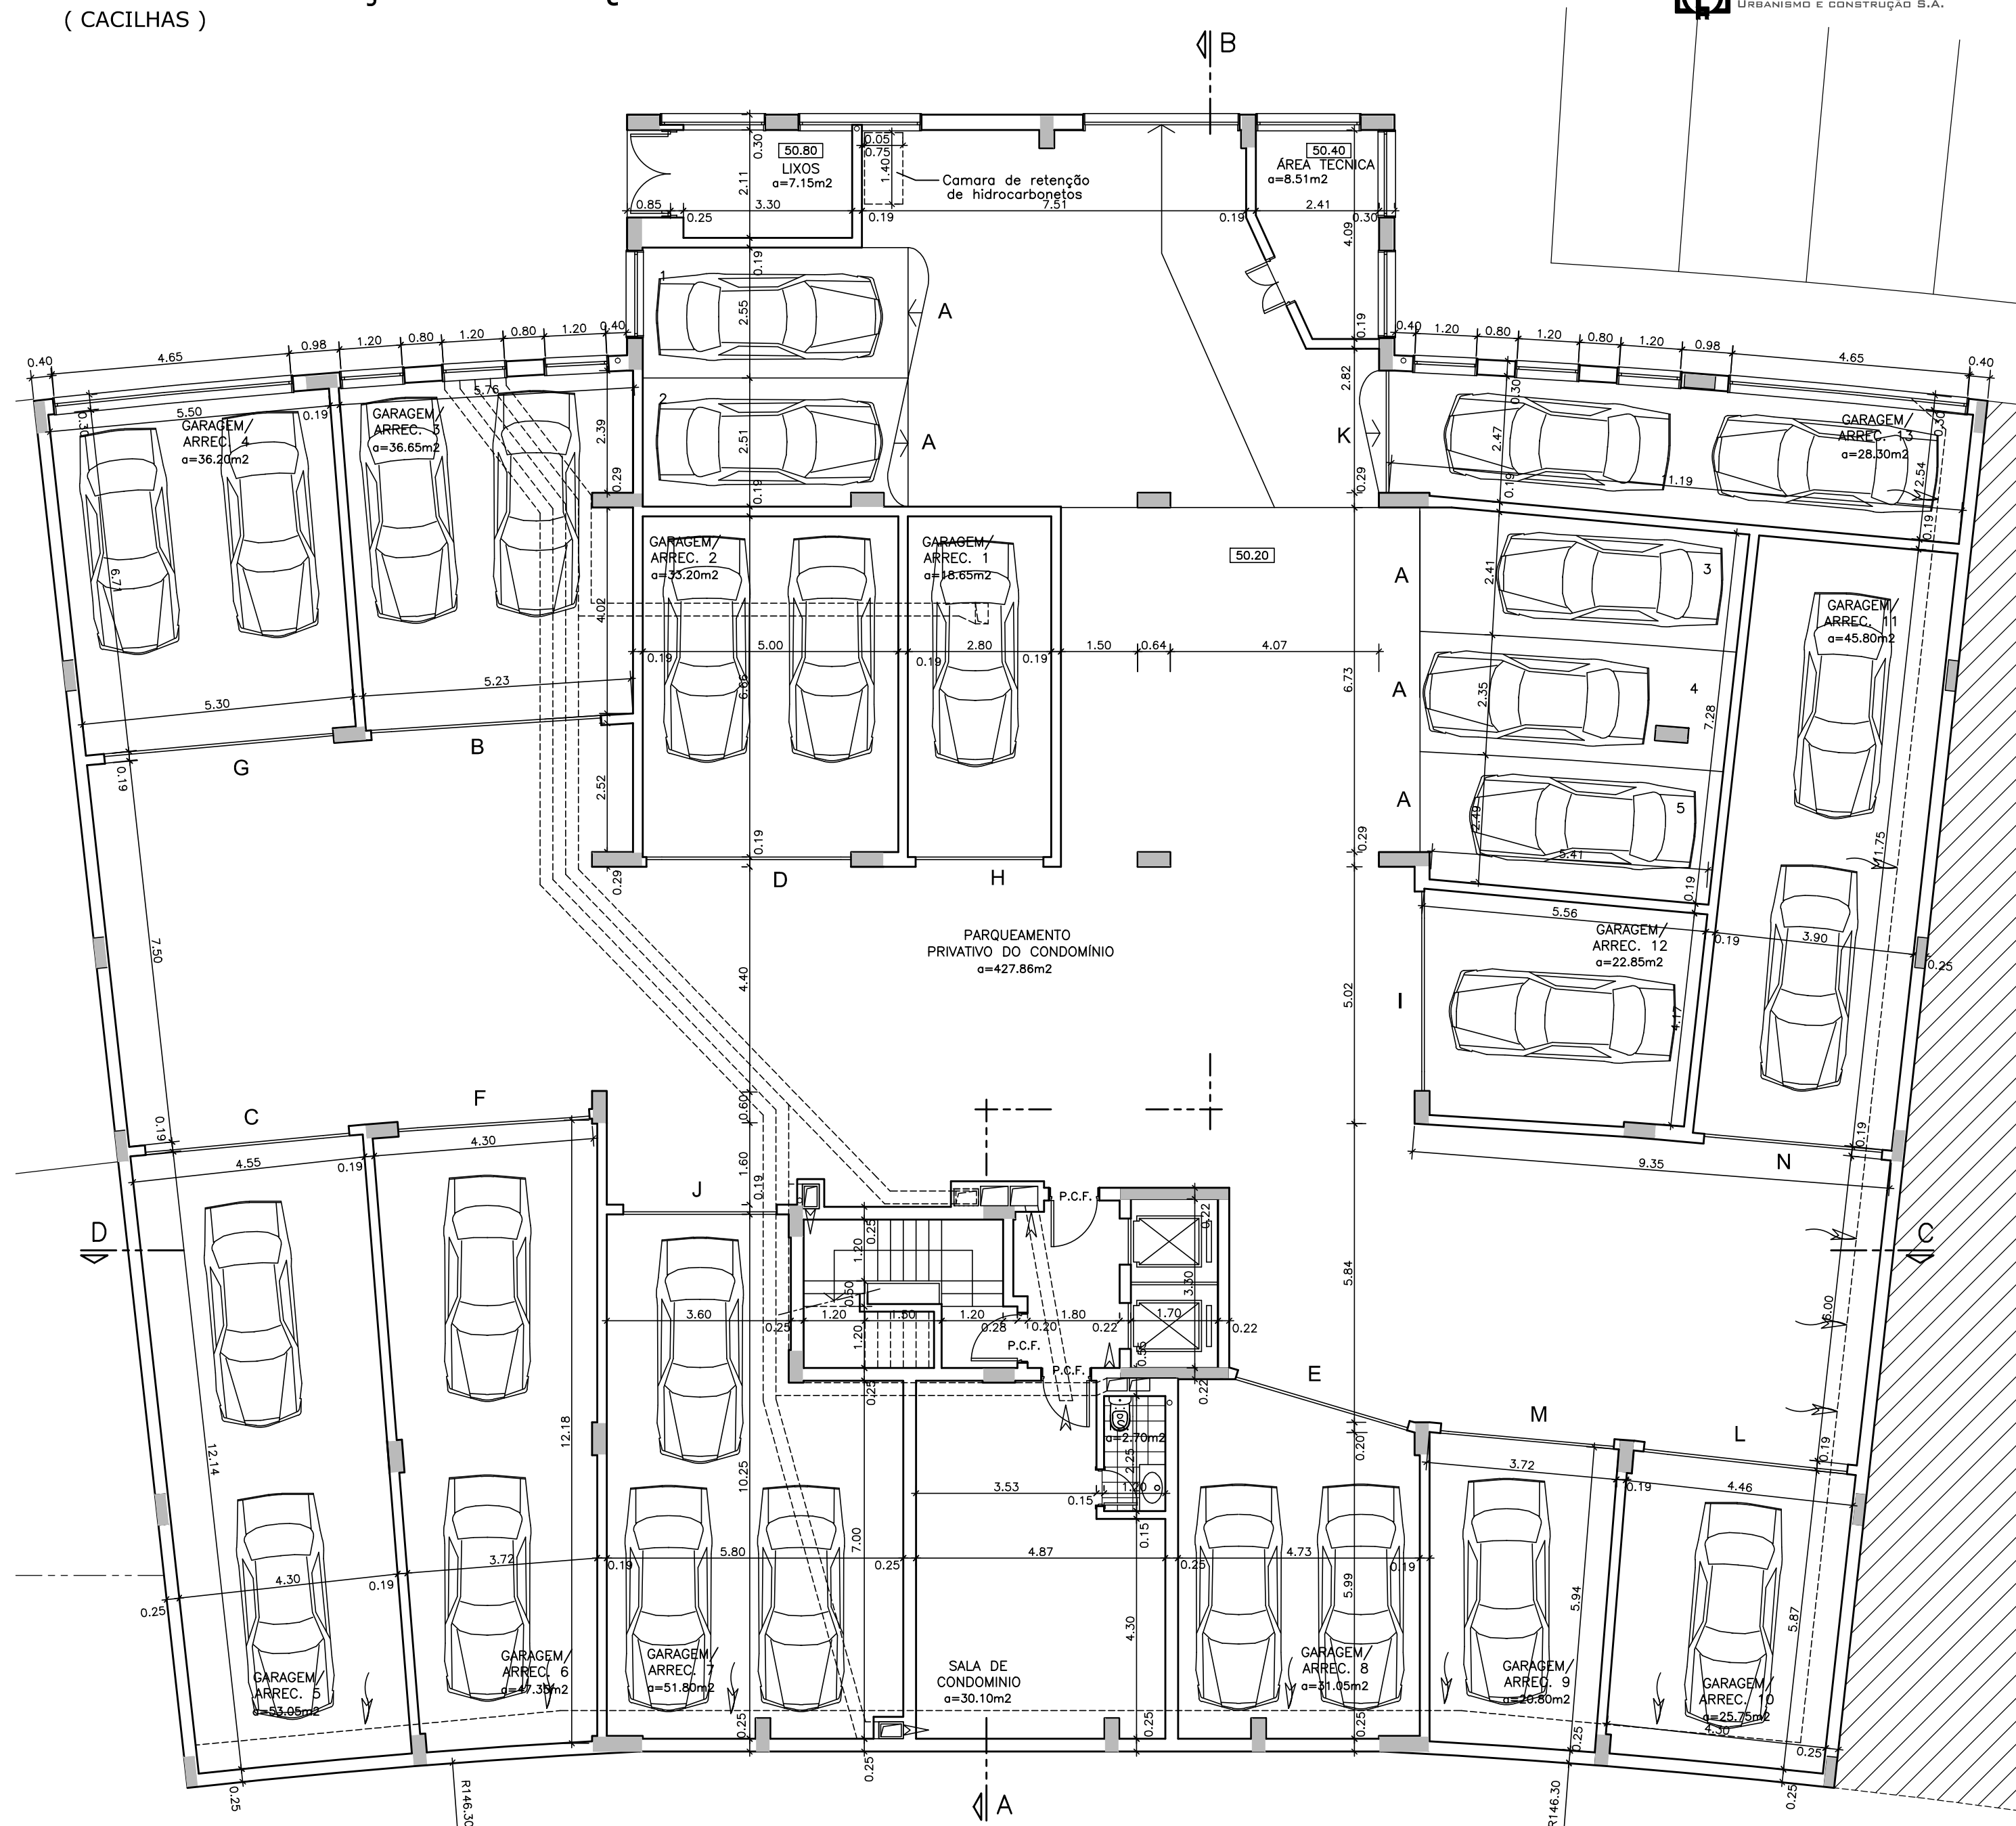

NUMERO DE PARQUEAMENTO	- 5	- N° LUGARES	- 5
NUMERO DE GARAGENS	- 13	- N° LUGARES	- 23
NUMERO TOTAL DE LUGARES DE ESTACIONAMENTO	- 28		

Lote 18