


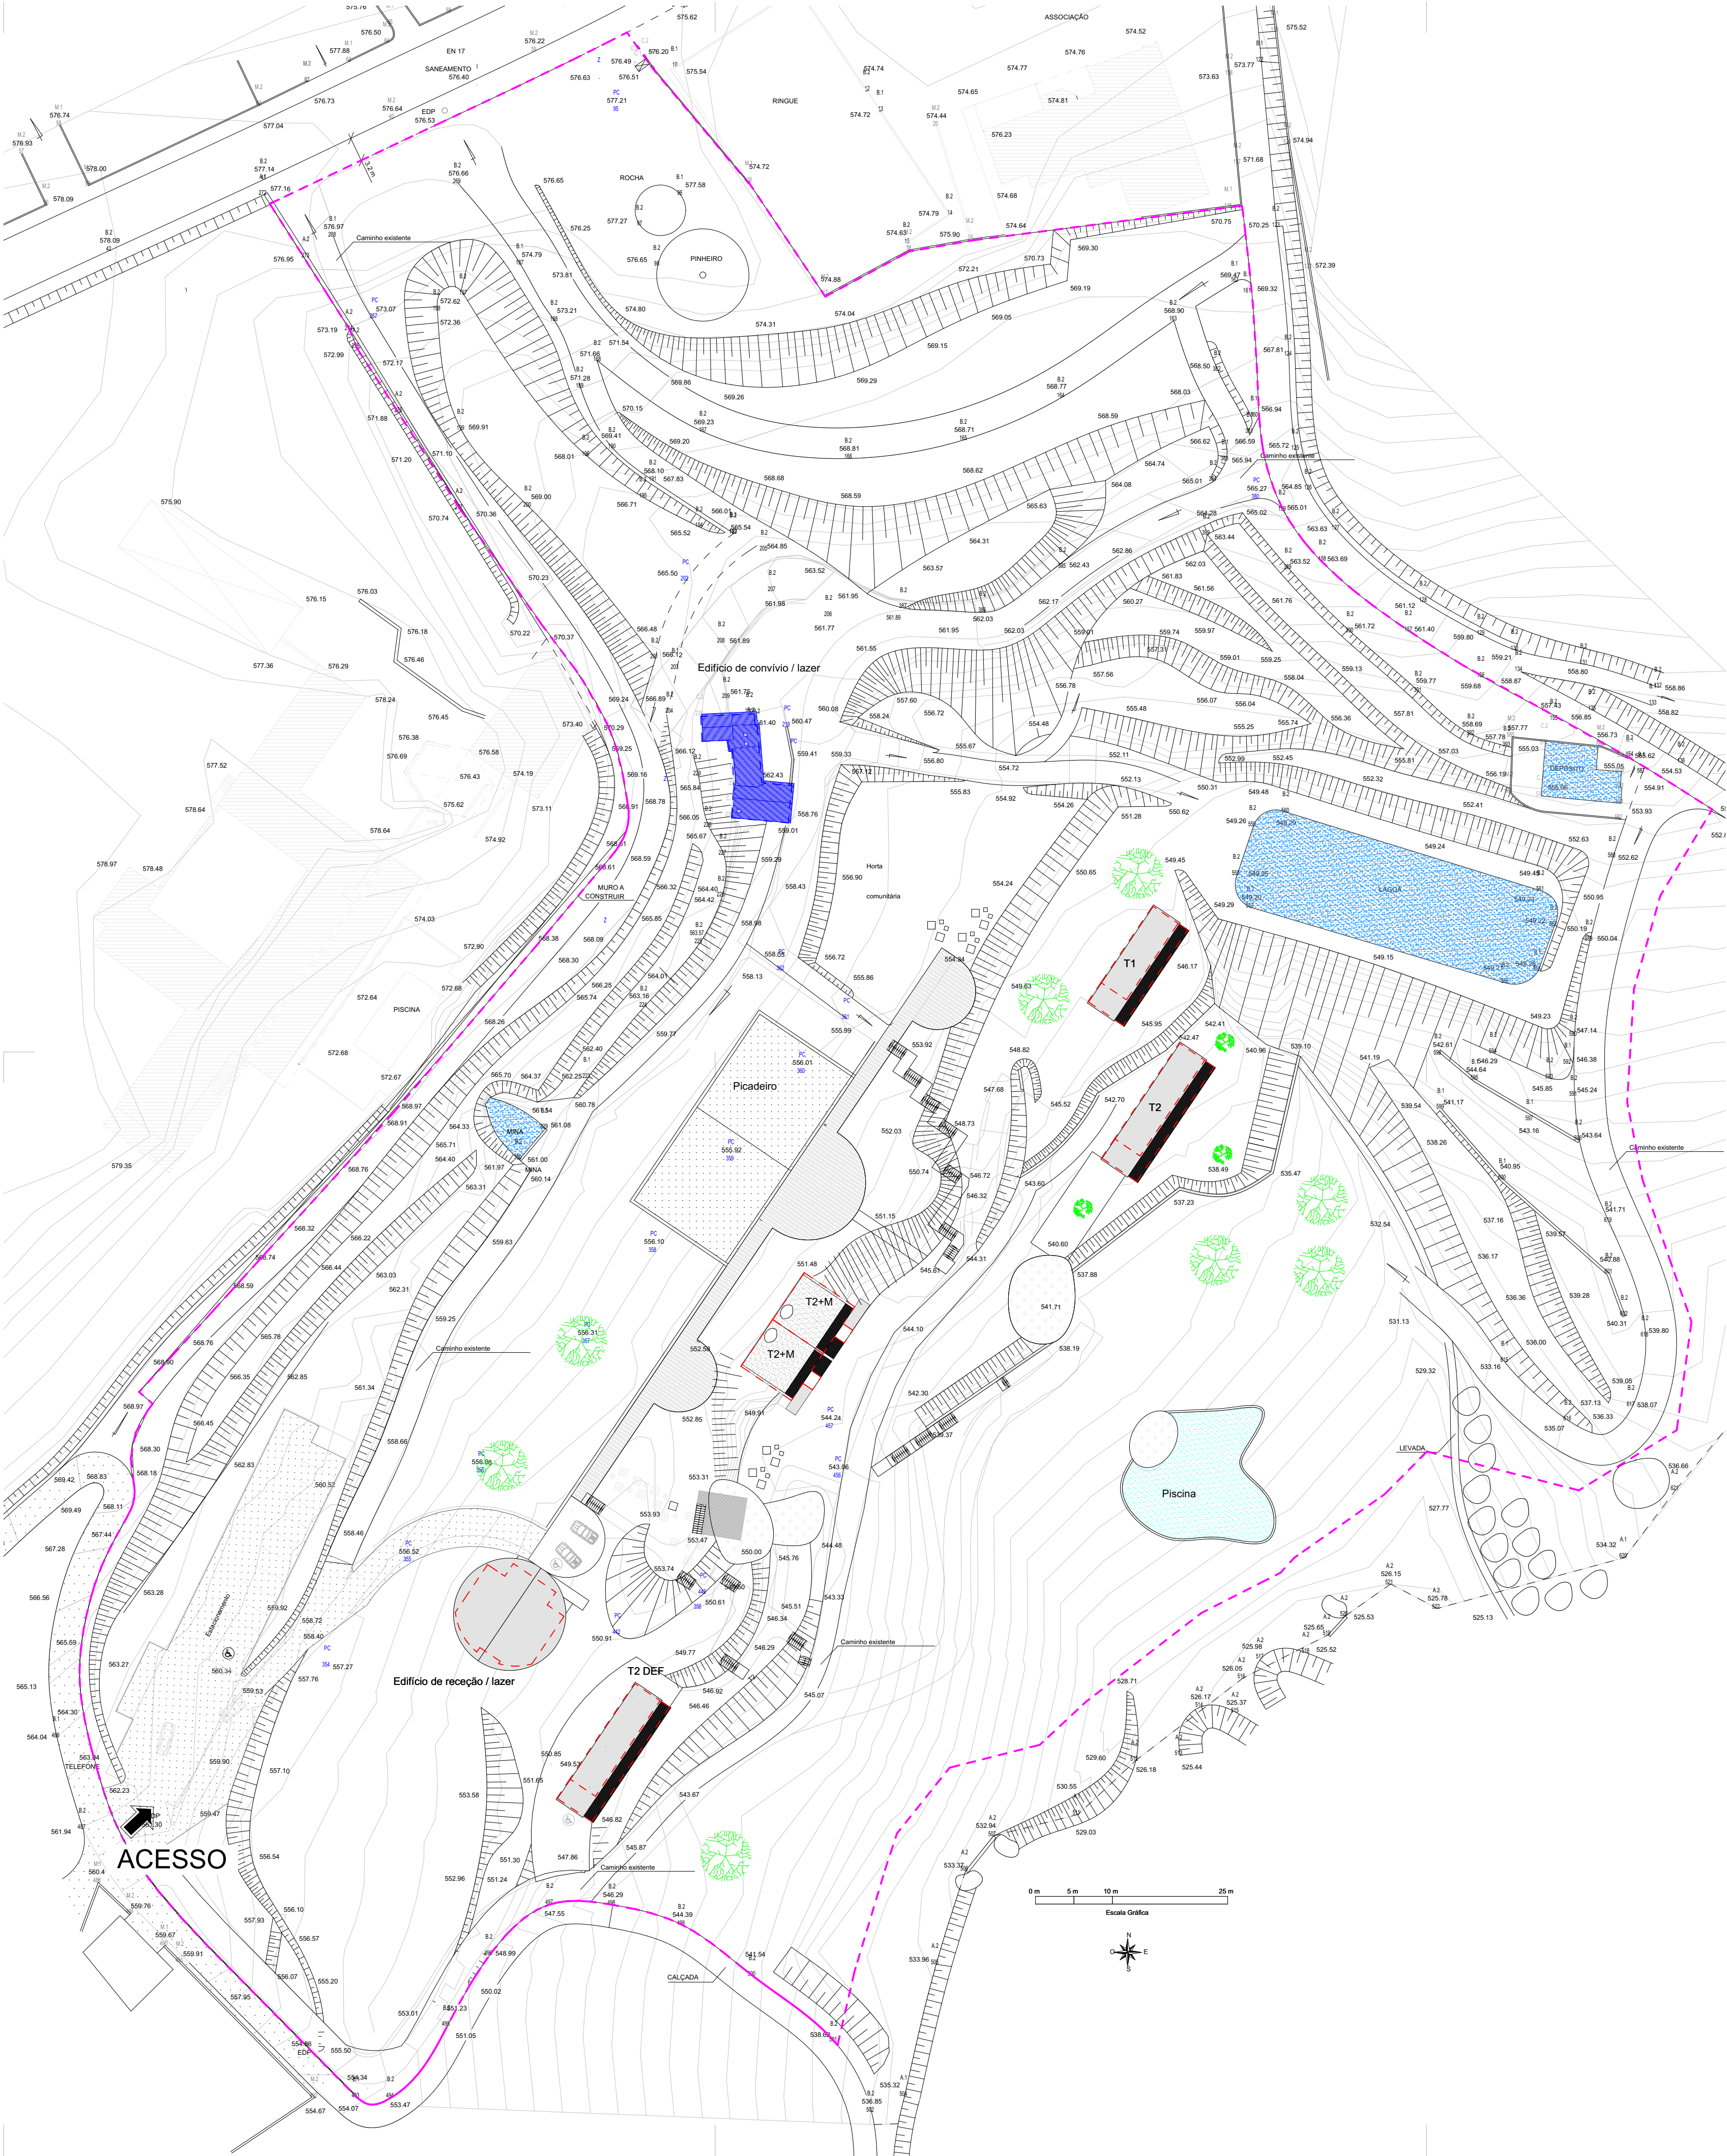

LEGENDA - TER

- Edifício existente / convívio (Área de Implantação = 86,46 m²)
- Edifício de receção / lazer (Área de Implantação = 124,13 m²)
- Tipologias t1 - 1 UNI (Área de Implantação = 48,00 m²)
- Tipologias t2 - 2 UNI (Área de Implantação = 60,00 m²)
- Tipologias t2 + mezanine - 2 UNI (Área de Implantação = (61,06m²) 122,12 m²)
- Piscina natural

ÁREA DE IMPLANTAÇÃO TOTAL = 414,25 m²

ÁREA DE CONSTRUÇÃO = 510,81 m²

ÁREA DE ALPENDRE = 112,44 m²

LEGENDA GERAL

- Gravilha
- Lajotas de betão
- Deck madeira

Empreendimento de TER - Quinta dos Bacos

REQUERENTE

LOCALIZAÇÃO

Quinta dos Bacos - Póvoa das Quartas

AUTOR / COLABORADORES

Marco Oliveira Arqto

Projeto de Arquitetura - Licenciamento

PEÇAS

Implantação Geral

ESCALA

1:500

DATA

PROC. N.º

VERSÃO

ASSINATURA