


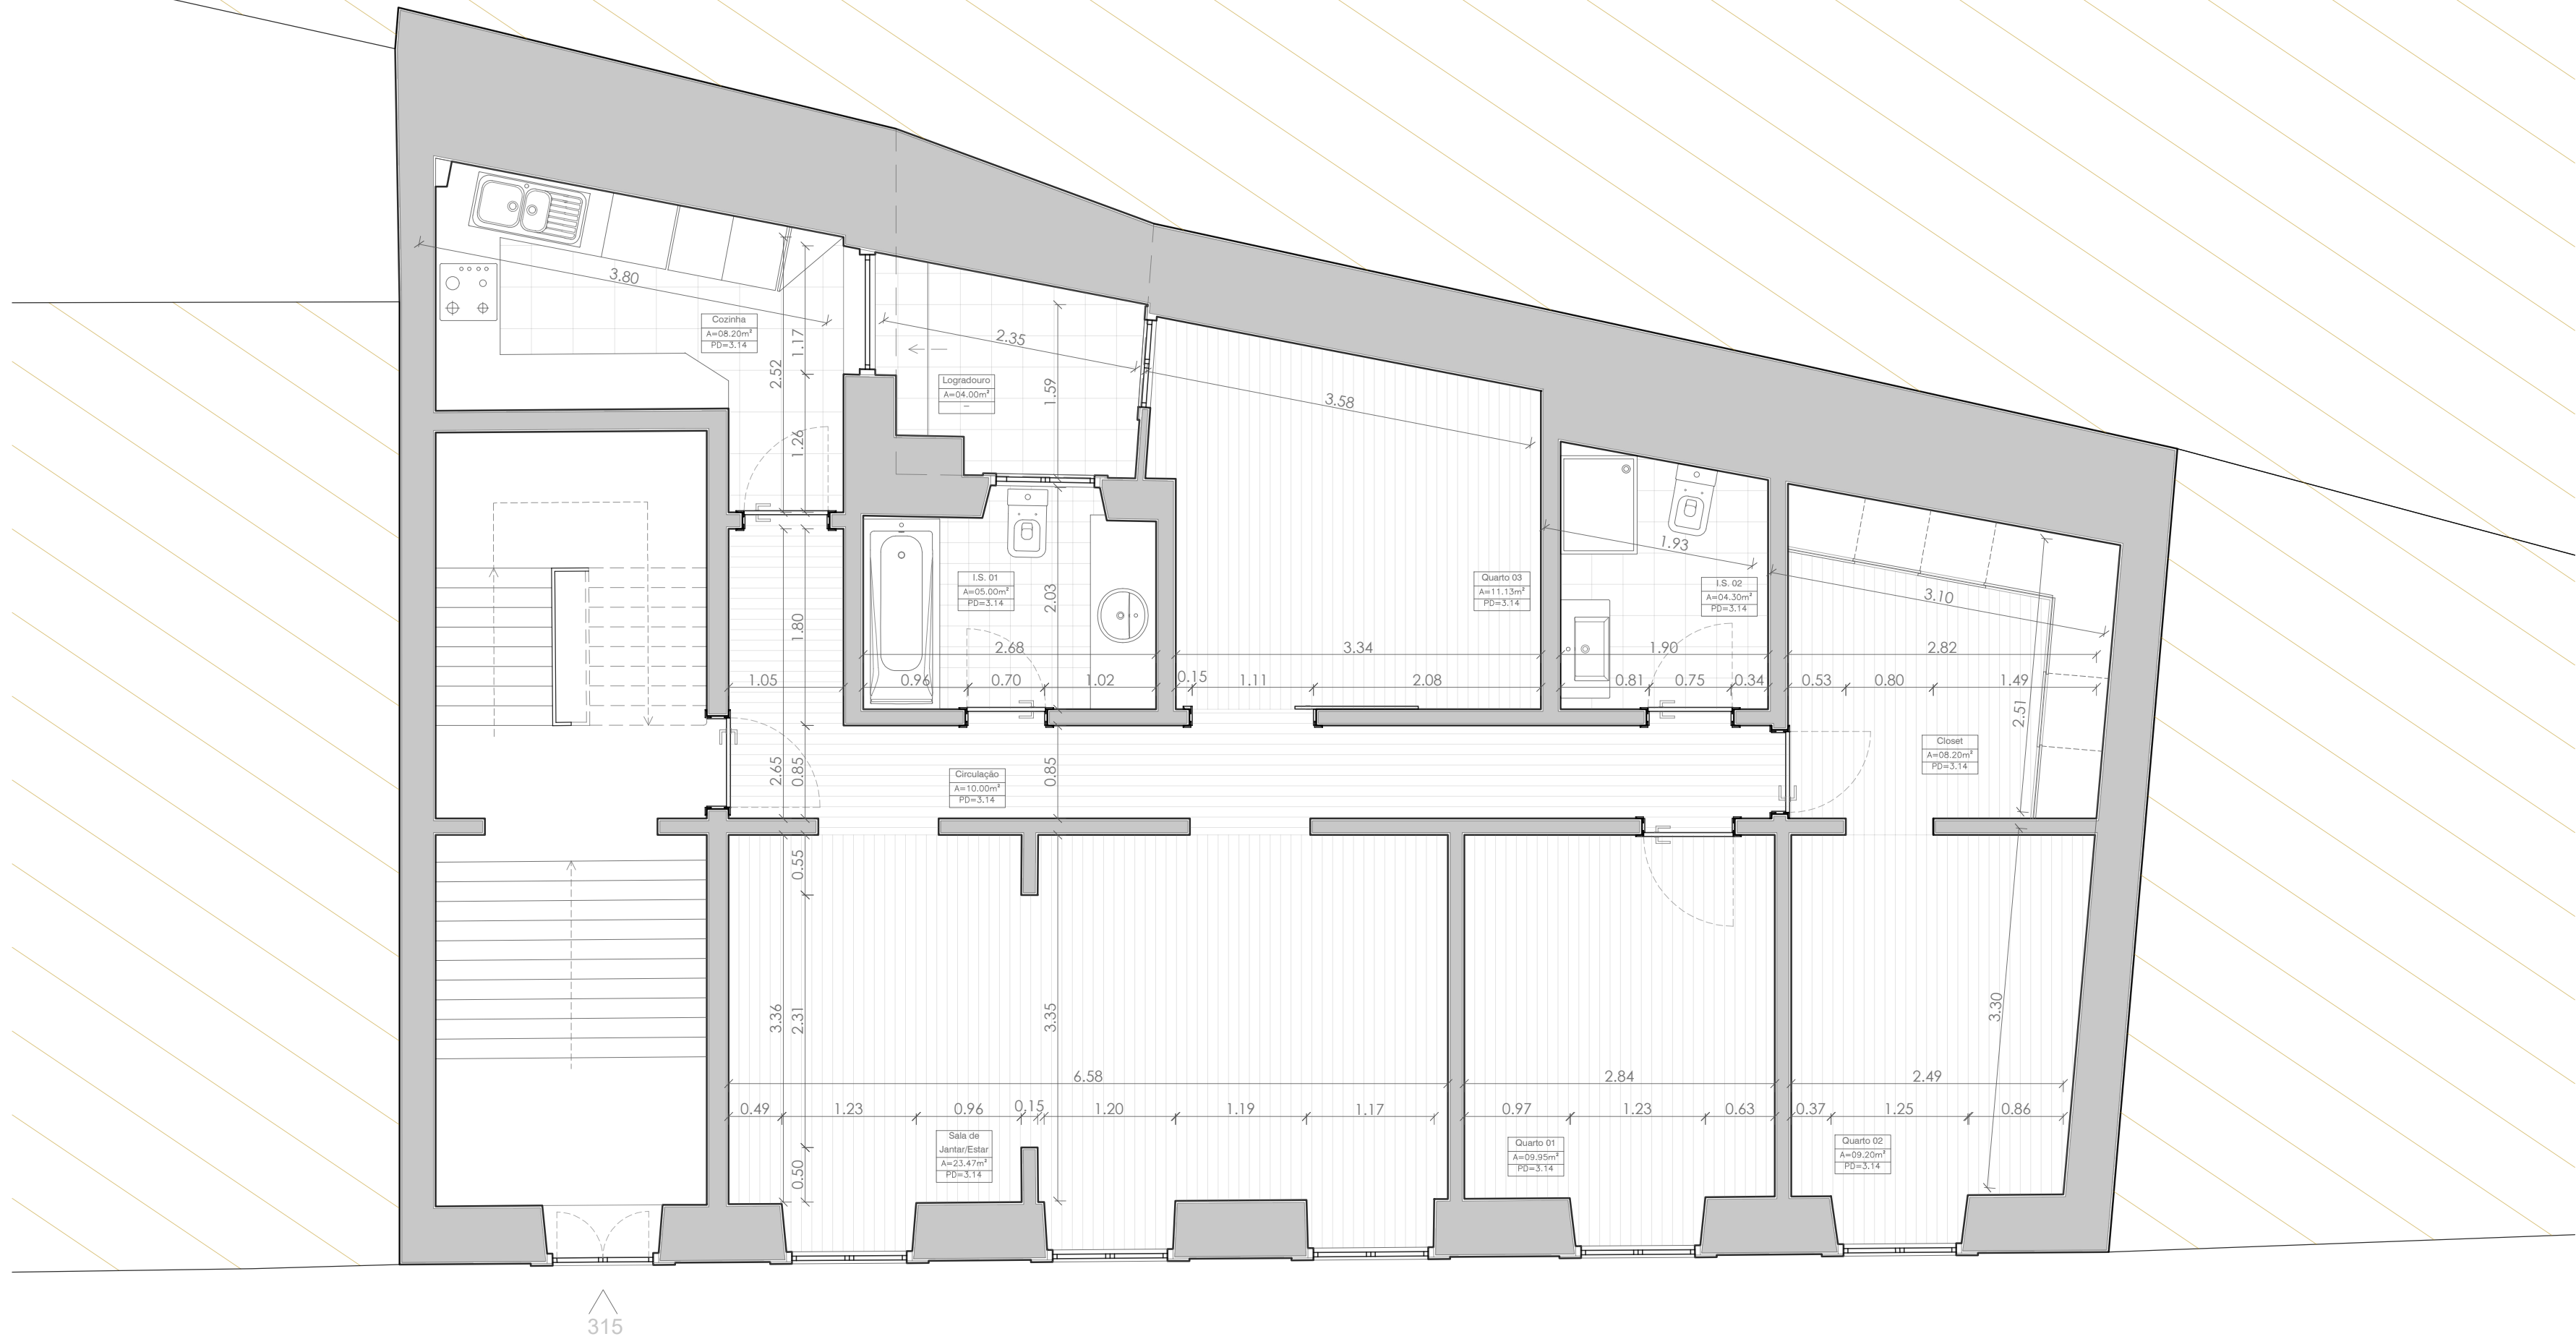

Rua de São Bento

PROJECTO
NOME
**Levantamento
Arquitectónico
de Apartamento**

MORADA
Rua de São Bento nº315, r/c, 1250-220
Lisboa

DESIGNAÇÃO
Este desenho é propriedade dos seus autores e não pode ser reproduzido, divulgado ou copiado, no todo ou em parte, sem autorização. Qualquer cota indicada é sujeita a confirmação em obra, em caso de incoerência entre desenhos a escala mais ampliada é a que vigora.

EQUIPA
PROJECTISTA
Arqº João Vieira Lourenço | OA 21040

COORDENAÇÃO
Engº Luís Cardoso de Freitas | OE 80492
Arqº João Vieira Lourenço | OA 21040

FASE
LEVANTAMENTO
NOME
**Levantamento
Arquitectónico
Planta**

ESPECIALIDADE
Arquitectura
ESCALA
1/50

DATA
02/2022
CÓDIGO
22.05
FOLHA Nº

ESPECIALIDADE - COD
ARQ
91