
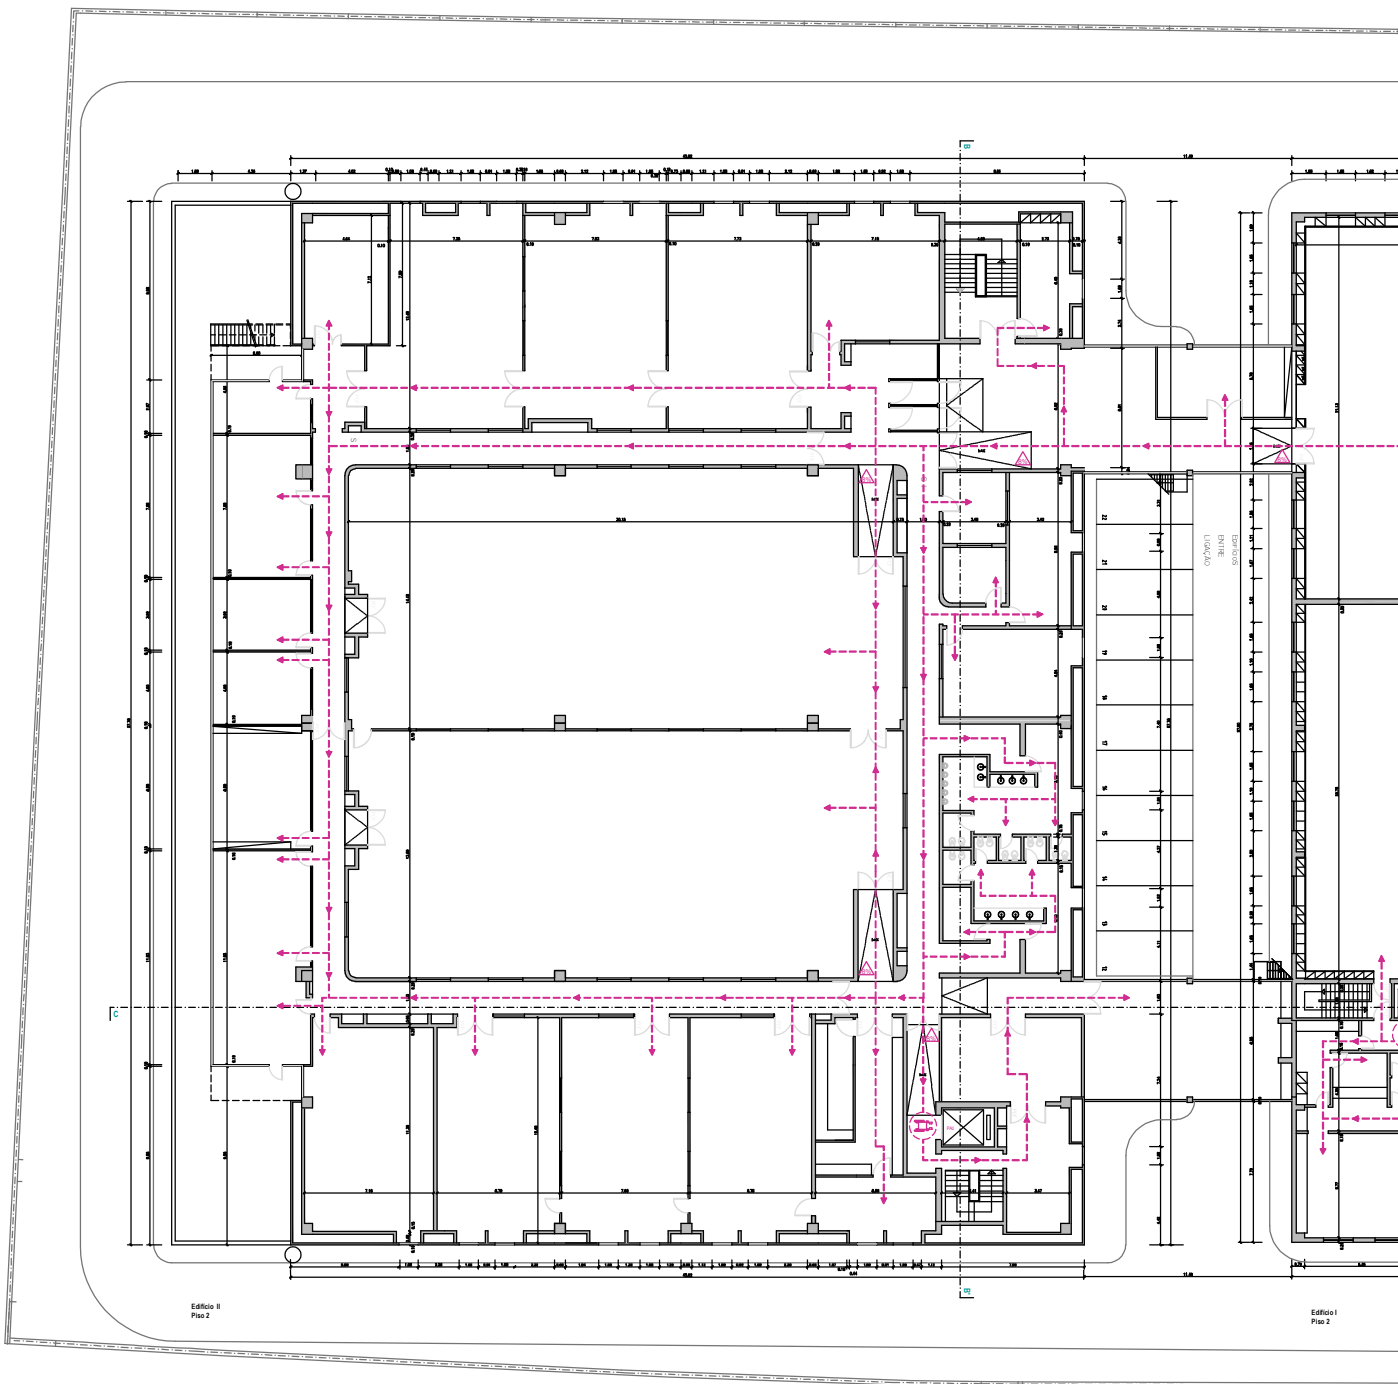



LEGENDA


- Percurso acessível ao interior dos edifícios
- Percurso acessível ao exterior dos edifícios
- Percurso acessível ao exterior dos edifícios

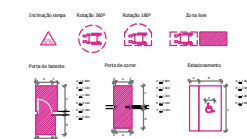

Projeto de
Planta do Piso 2, Edifício II
Arquitetura
Licenciamento
Arquitetura
Rui Rodrigues | Arquitetura


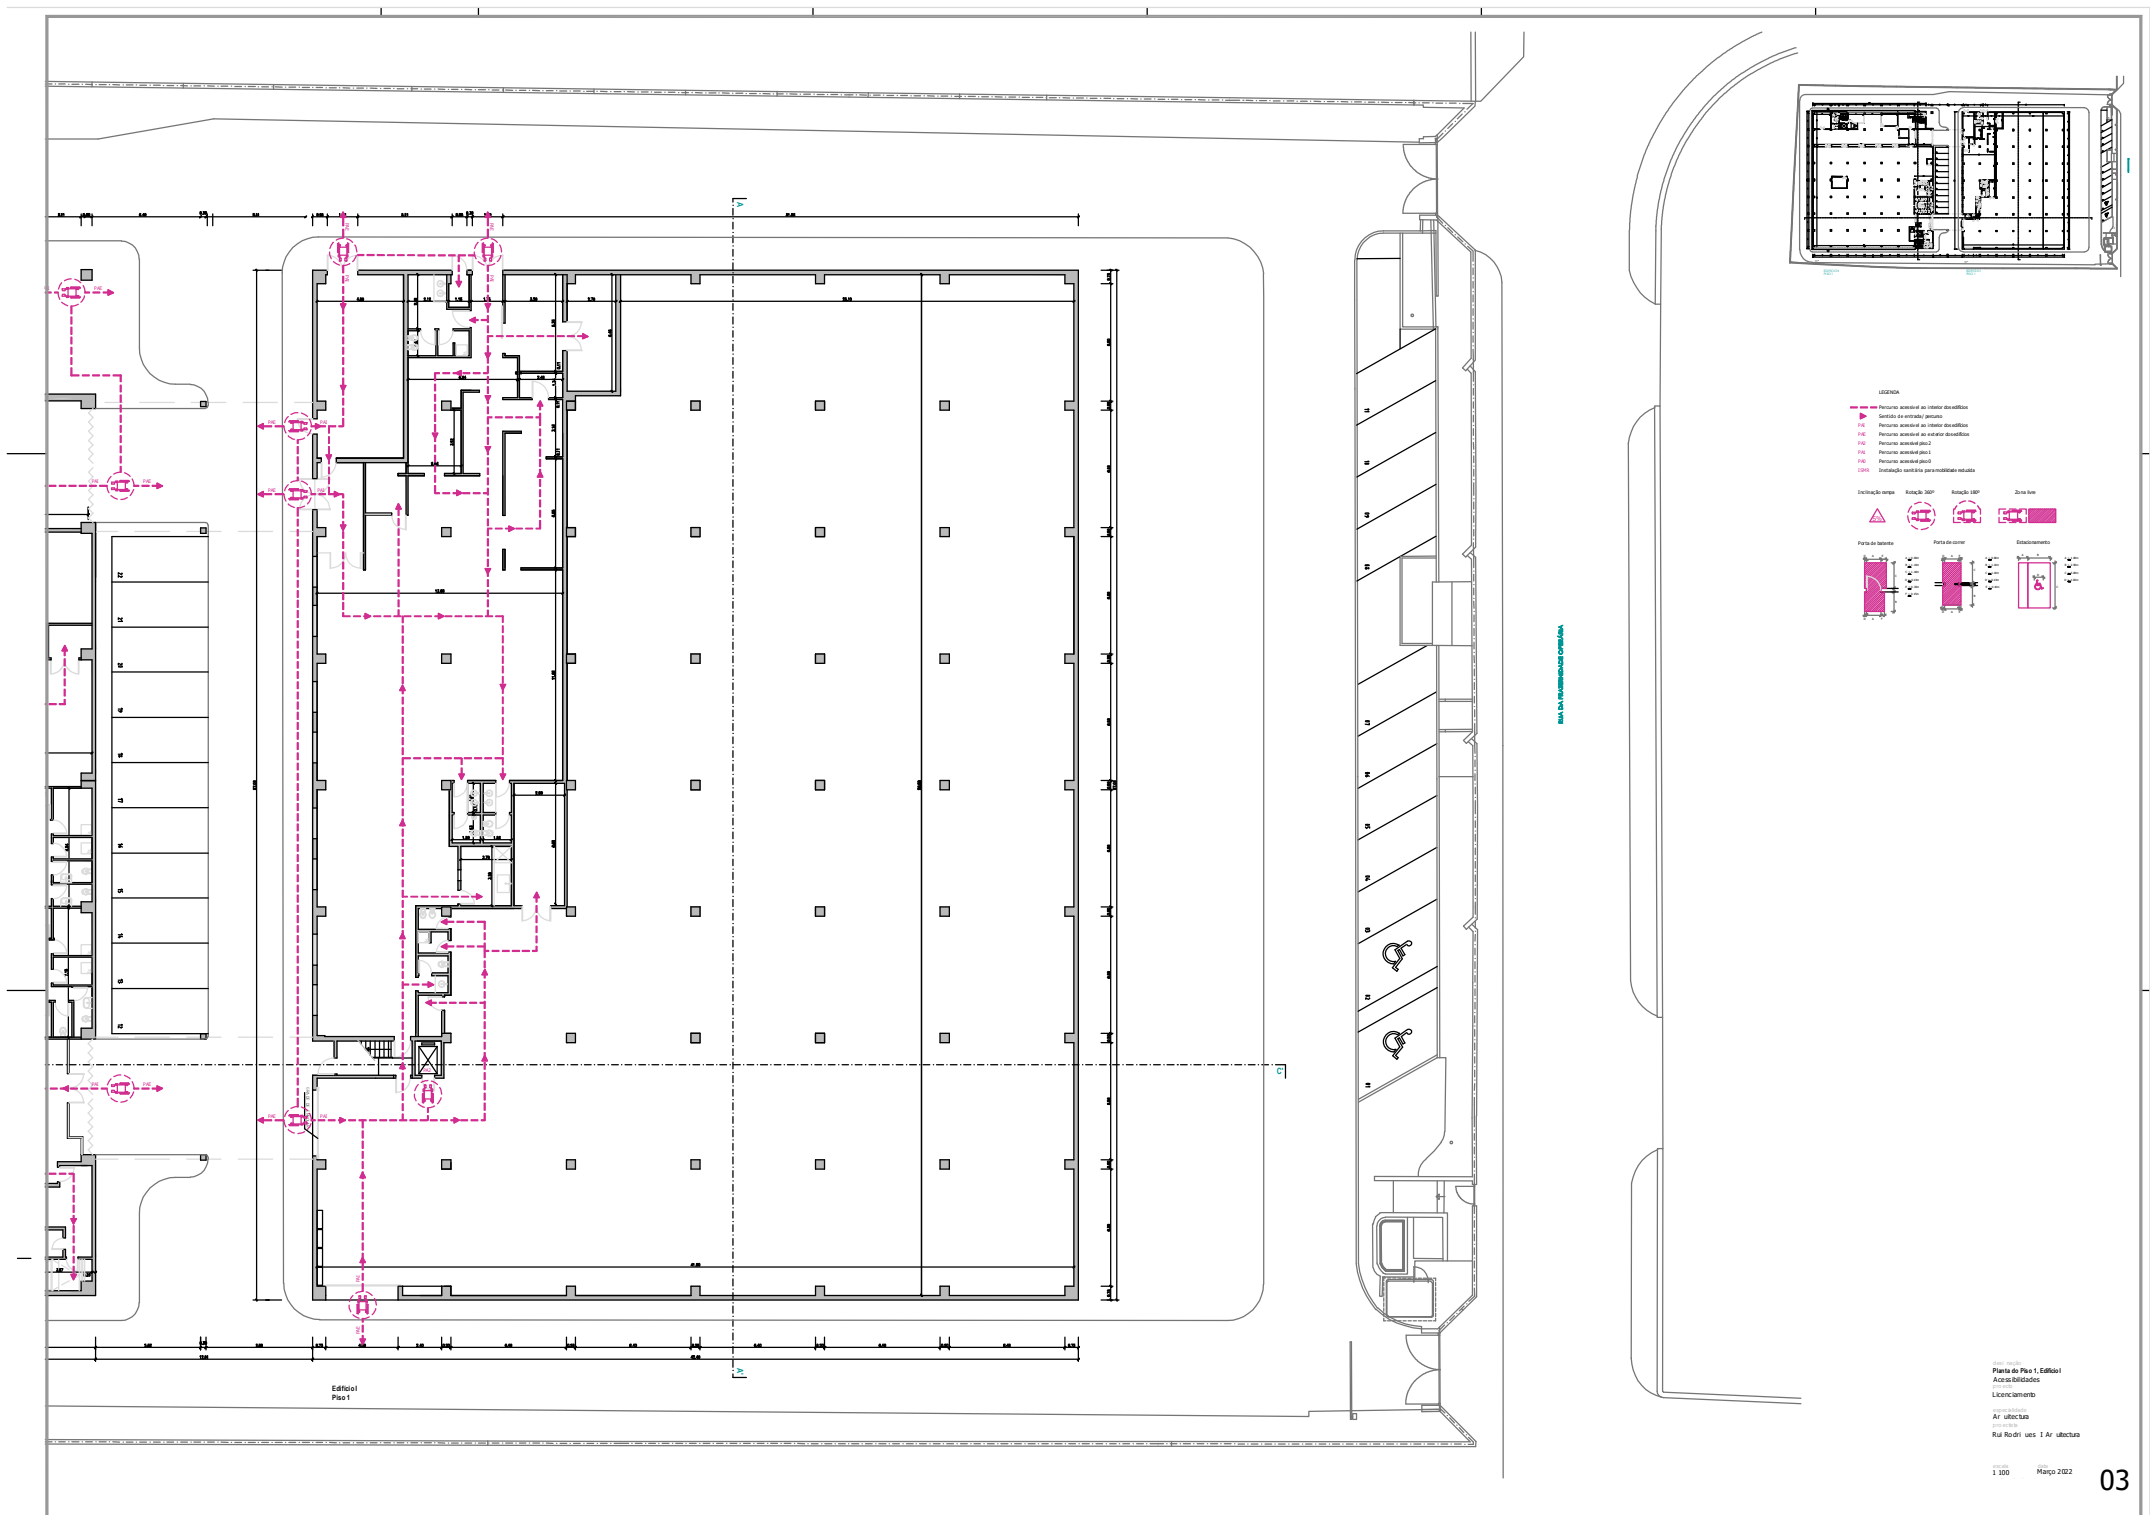


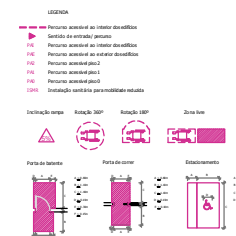

designapelo
Acessibilidades
projeto
Licenciamento

responsabilidade
Arquitetura
projeto
Rui Rodrigues | Arquitetura

1:100
Março 2022

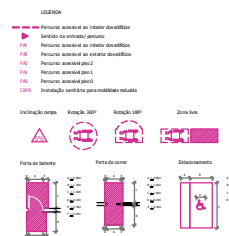

designação
Planta do Piso 0, Edifício II
Acessibilidades
projecto
Licenciamento

especialidade
Arquitectura
projecto
Rui Rodrigues | Arquitectura