


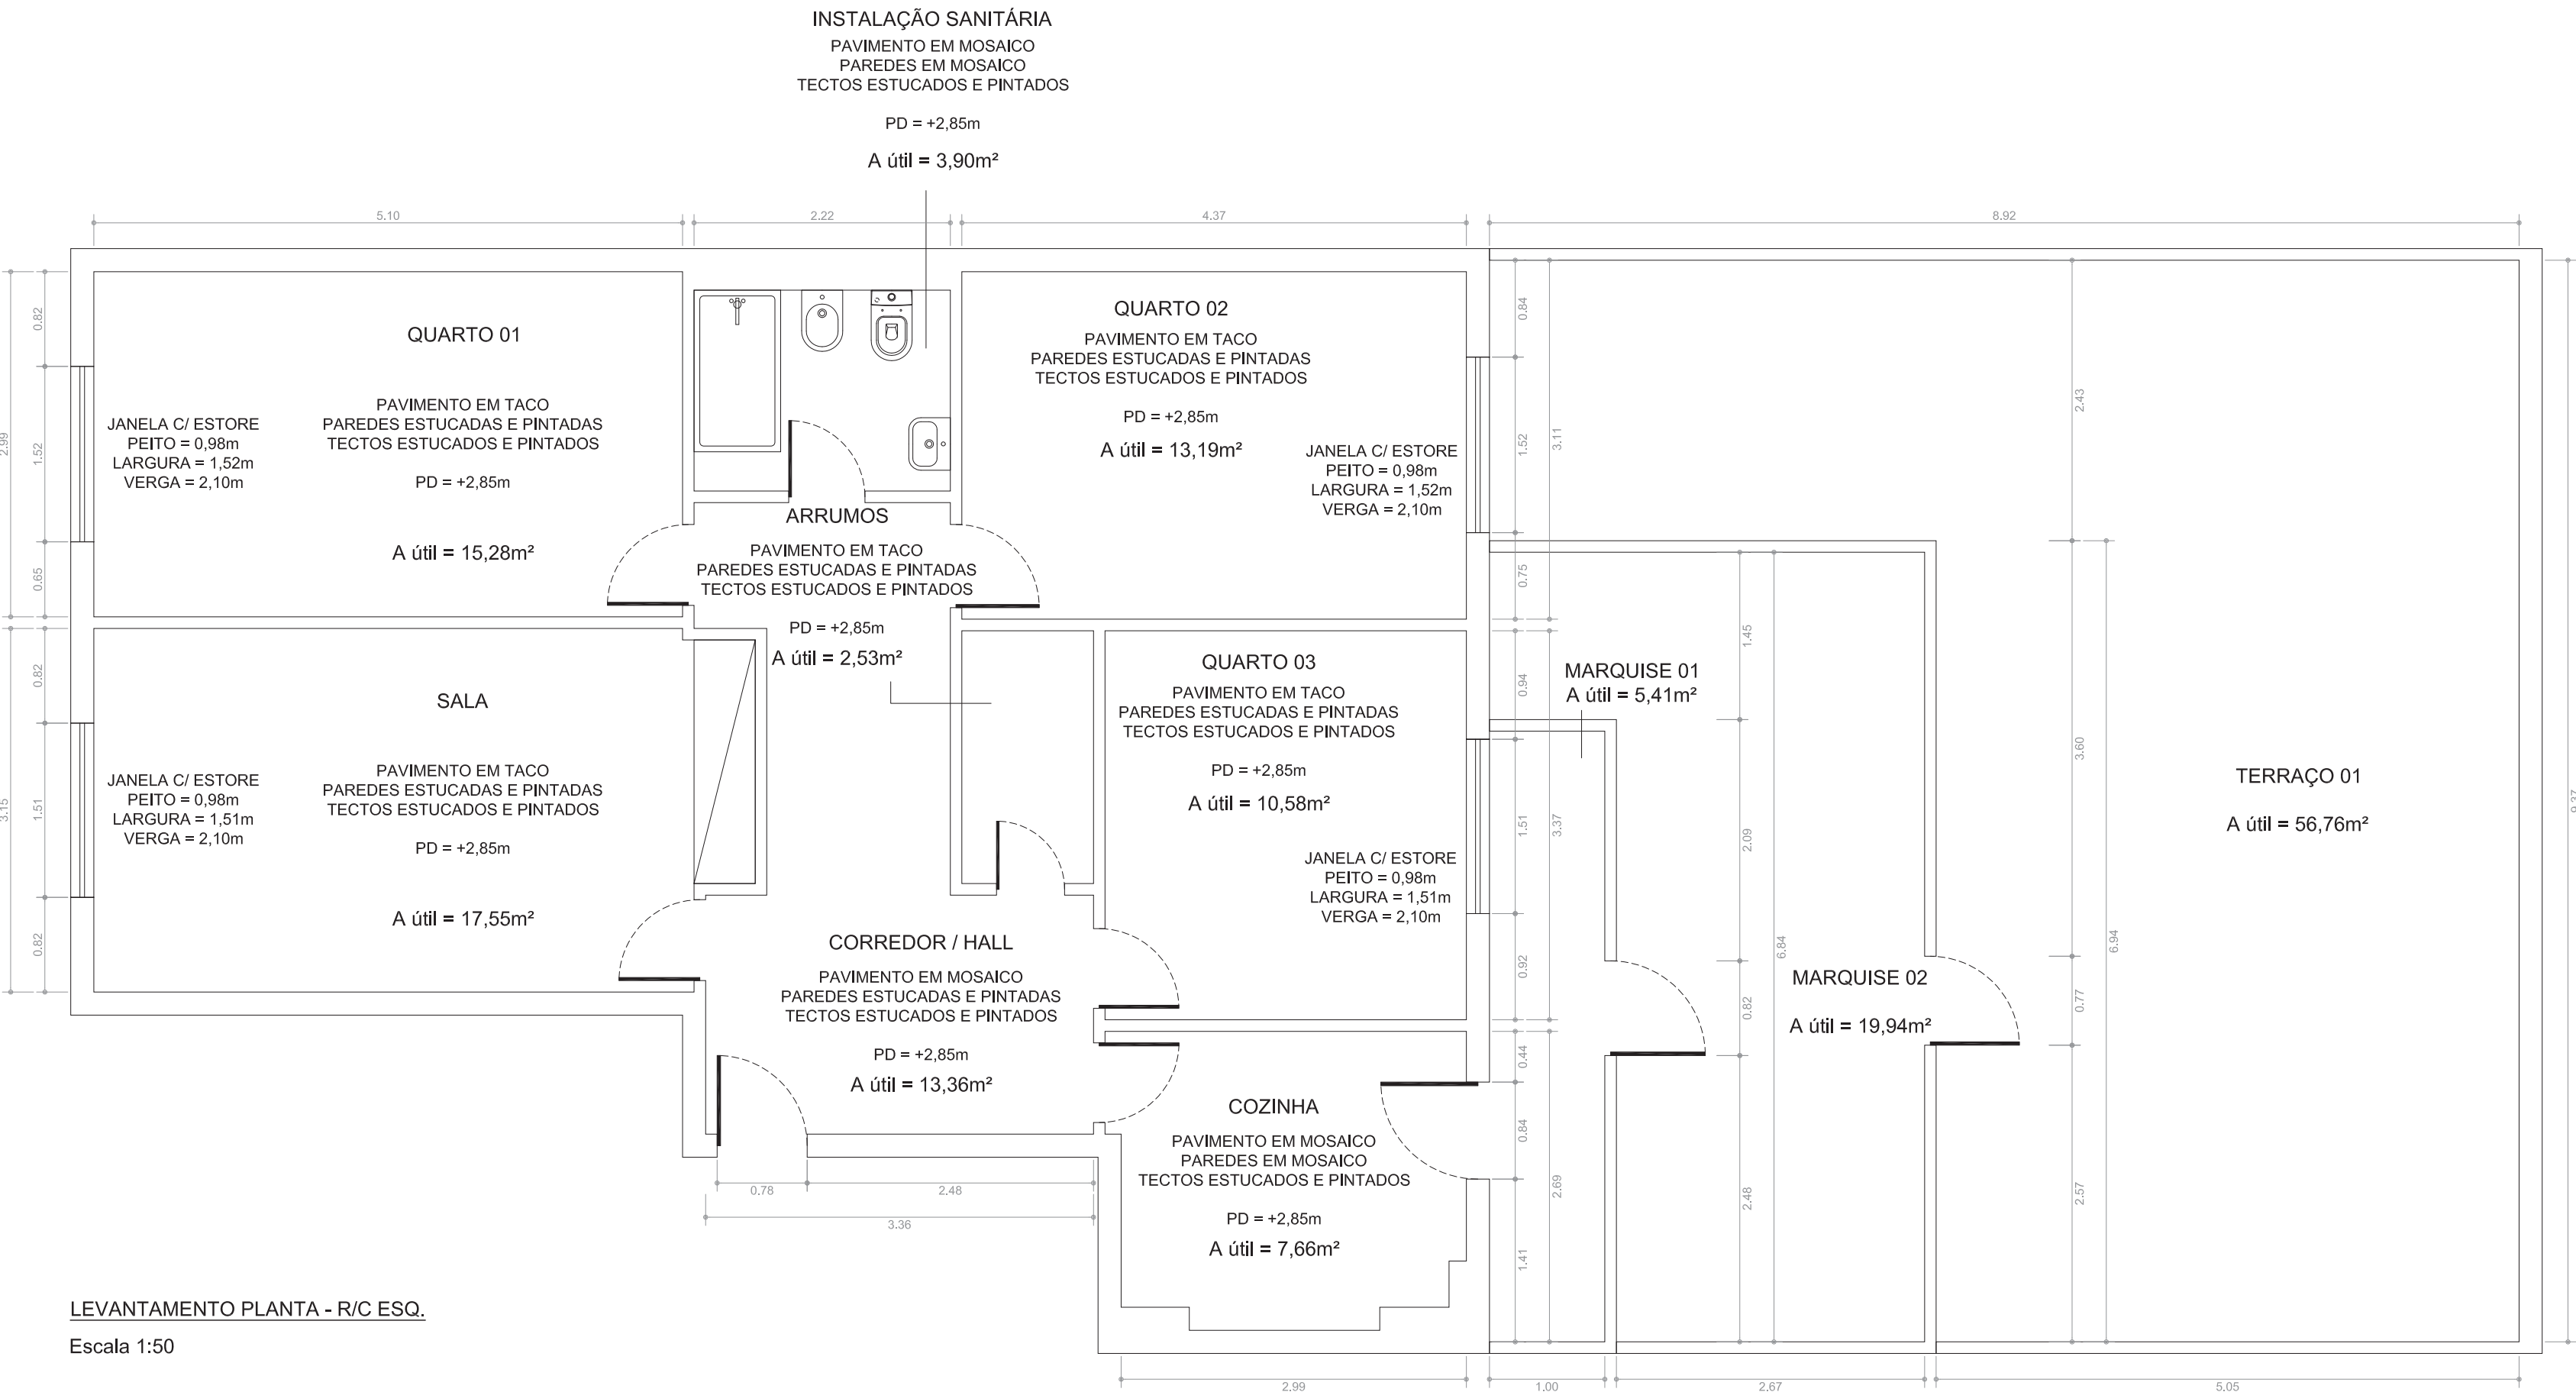

DIVISÃO	ÁREA ÚTIL [m²]
Corredor / Hall	13,36
Arrumos	2,53
Instalação Sanitária	3,90
Quarto 01	15,28
Quarto 02	13,19
Quarto 03	10,58
Cozinha	7,66
Marquise 01	5,41

TOTAL HABITÁVEL	71,91
-----------------	-------

Marquise 02	19,94
Terraço 01	56,76

TOTAL EXTERIOR	76,70
----------------	-------

TOTAL GERAL	148,61
-------------	--------