


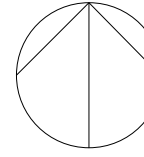


Legenda:

Área da Propriedade 7375.00 m²

Coordenadas
Planimétricas referenciadas à Rede Geodésica Nacional.
Elevações GPS30, sistema de referência PT-TM06/ETRS89 Portugal Datum Altimétrico - Meridiano de Cascais.




Requerente António Carvalho Alves Sociedade de Construções, Lda.	
Obra Construção de Moradia Unifamiliar e Muro de Vedação	
Local da Obra Rua da Escola - Barras U.F. de Azeiteira e Sobral da Abelheira Mafra	
Designação Levantamento Topográfico	
Escala 1/200	
Projectos: ☐ ARQUITECTURA ☐ TÉRMICO ☐ ESTABILIDADE ☐ ACÚSTICO ☐ REDE DE ÁGUAS ☐ INCÊNDIOS ☐ REDE DE ESGOTOS ☐ I.T.E.D. ☐ PLUVIAIS ☐ GÁS ☒ OUTROS	
Data 02/22	
Técnico Autor n.º 23849	
Projeto	Processo n.º 10/21
N.º da Folha	
01	

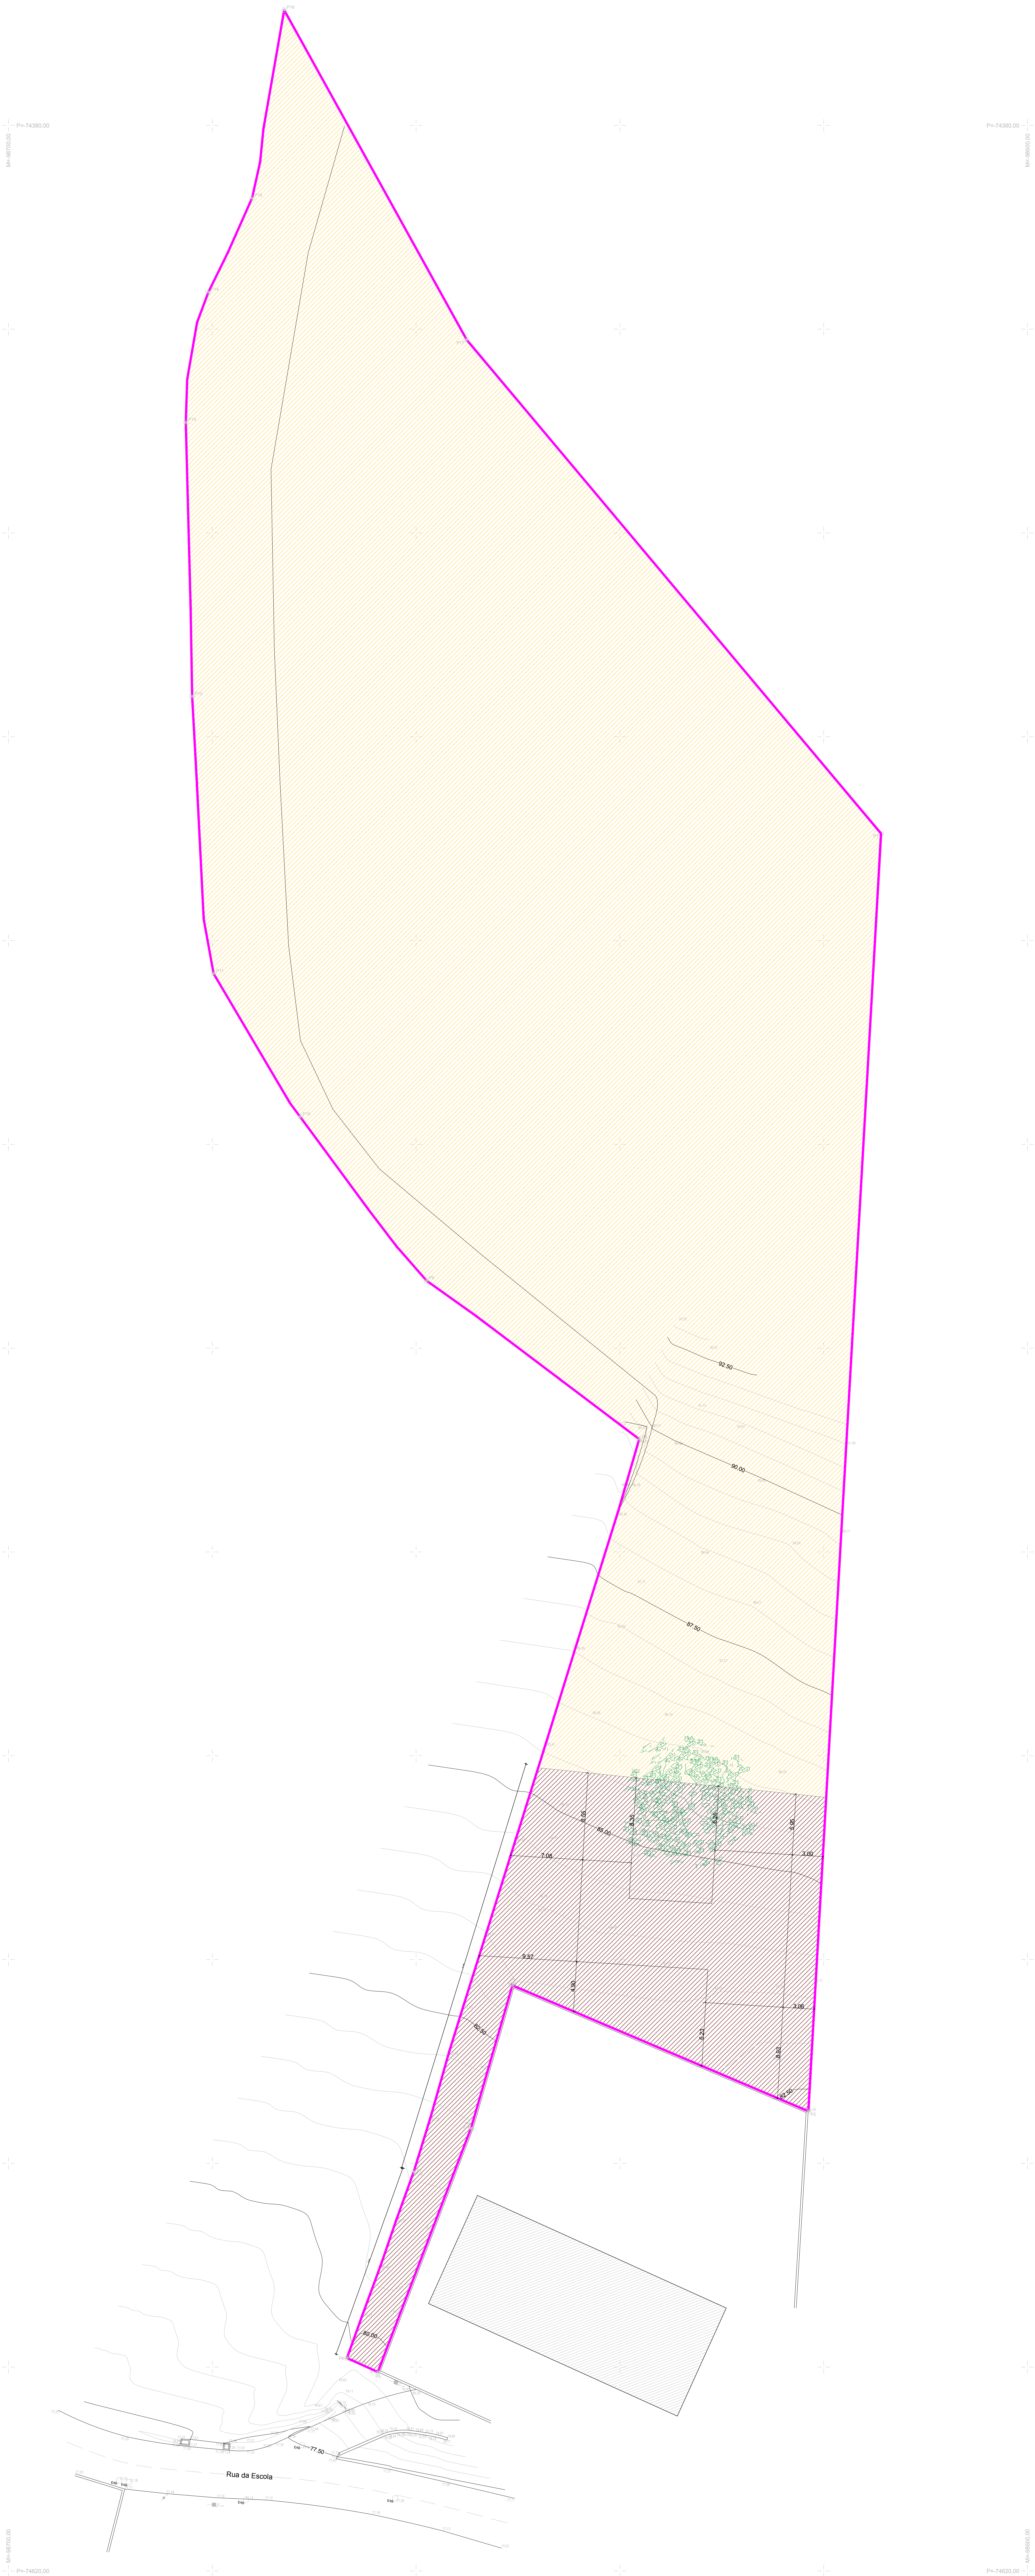

- Legenda:**
- Área da Propriedade 7375.00 m2
 - Classificação do solo em Solo Urbano
 - Classificação do solo em Solo Rural

Coordenadas
Planimétricas referenciadas à Rede Geodésica Nacional.
Escala: GR50, sistema de Referência PT-TM06/TT0589 Portugal Datum Altimétrico - Meridiano de Cascais.

Requerente António Carvalho Alves Sociedade de Construções, Lda.	
Obra Construção de Moradia Unifamiliar e Muro de Vedação	
Local da Obra Rua da Escola - Barras U.F. de Azeiteira e Sobral da Abelheira Mafra	
Designação Planta de Classificação do Solo	
Escala 1/200	
Projectos: ☐ ARQUITECTURA ☐ TÉRMICO ☐ ESTABILIDADE ☐ ACÚSTICO ☐ REDE DE ÁGUAS ☐ INCÊNDIOS ☐ REDE DE ESGOTOS ☐ I.T.E.D. ☐ PLUVIAS ☐ GÁS ☒ OUTROS	
Data 02/22	
Técnico Autor n.º 23849	
Projitou	Processo n.º 10/21
N.º da Folha	
	

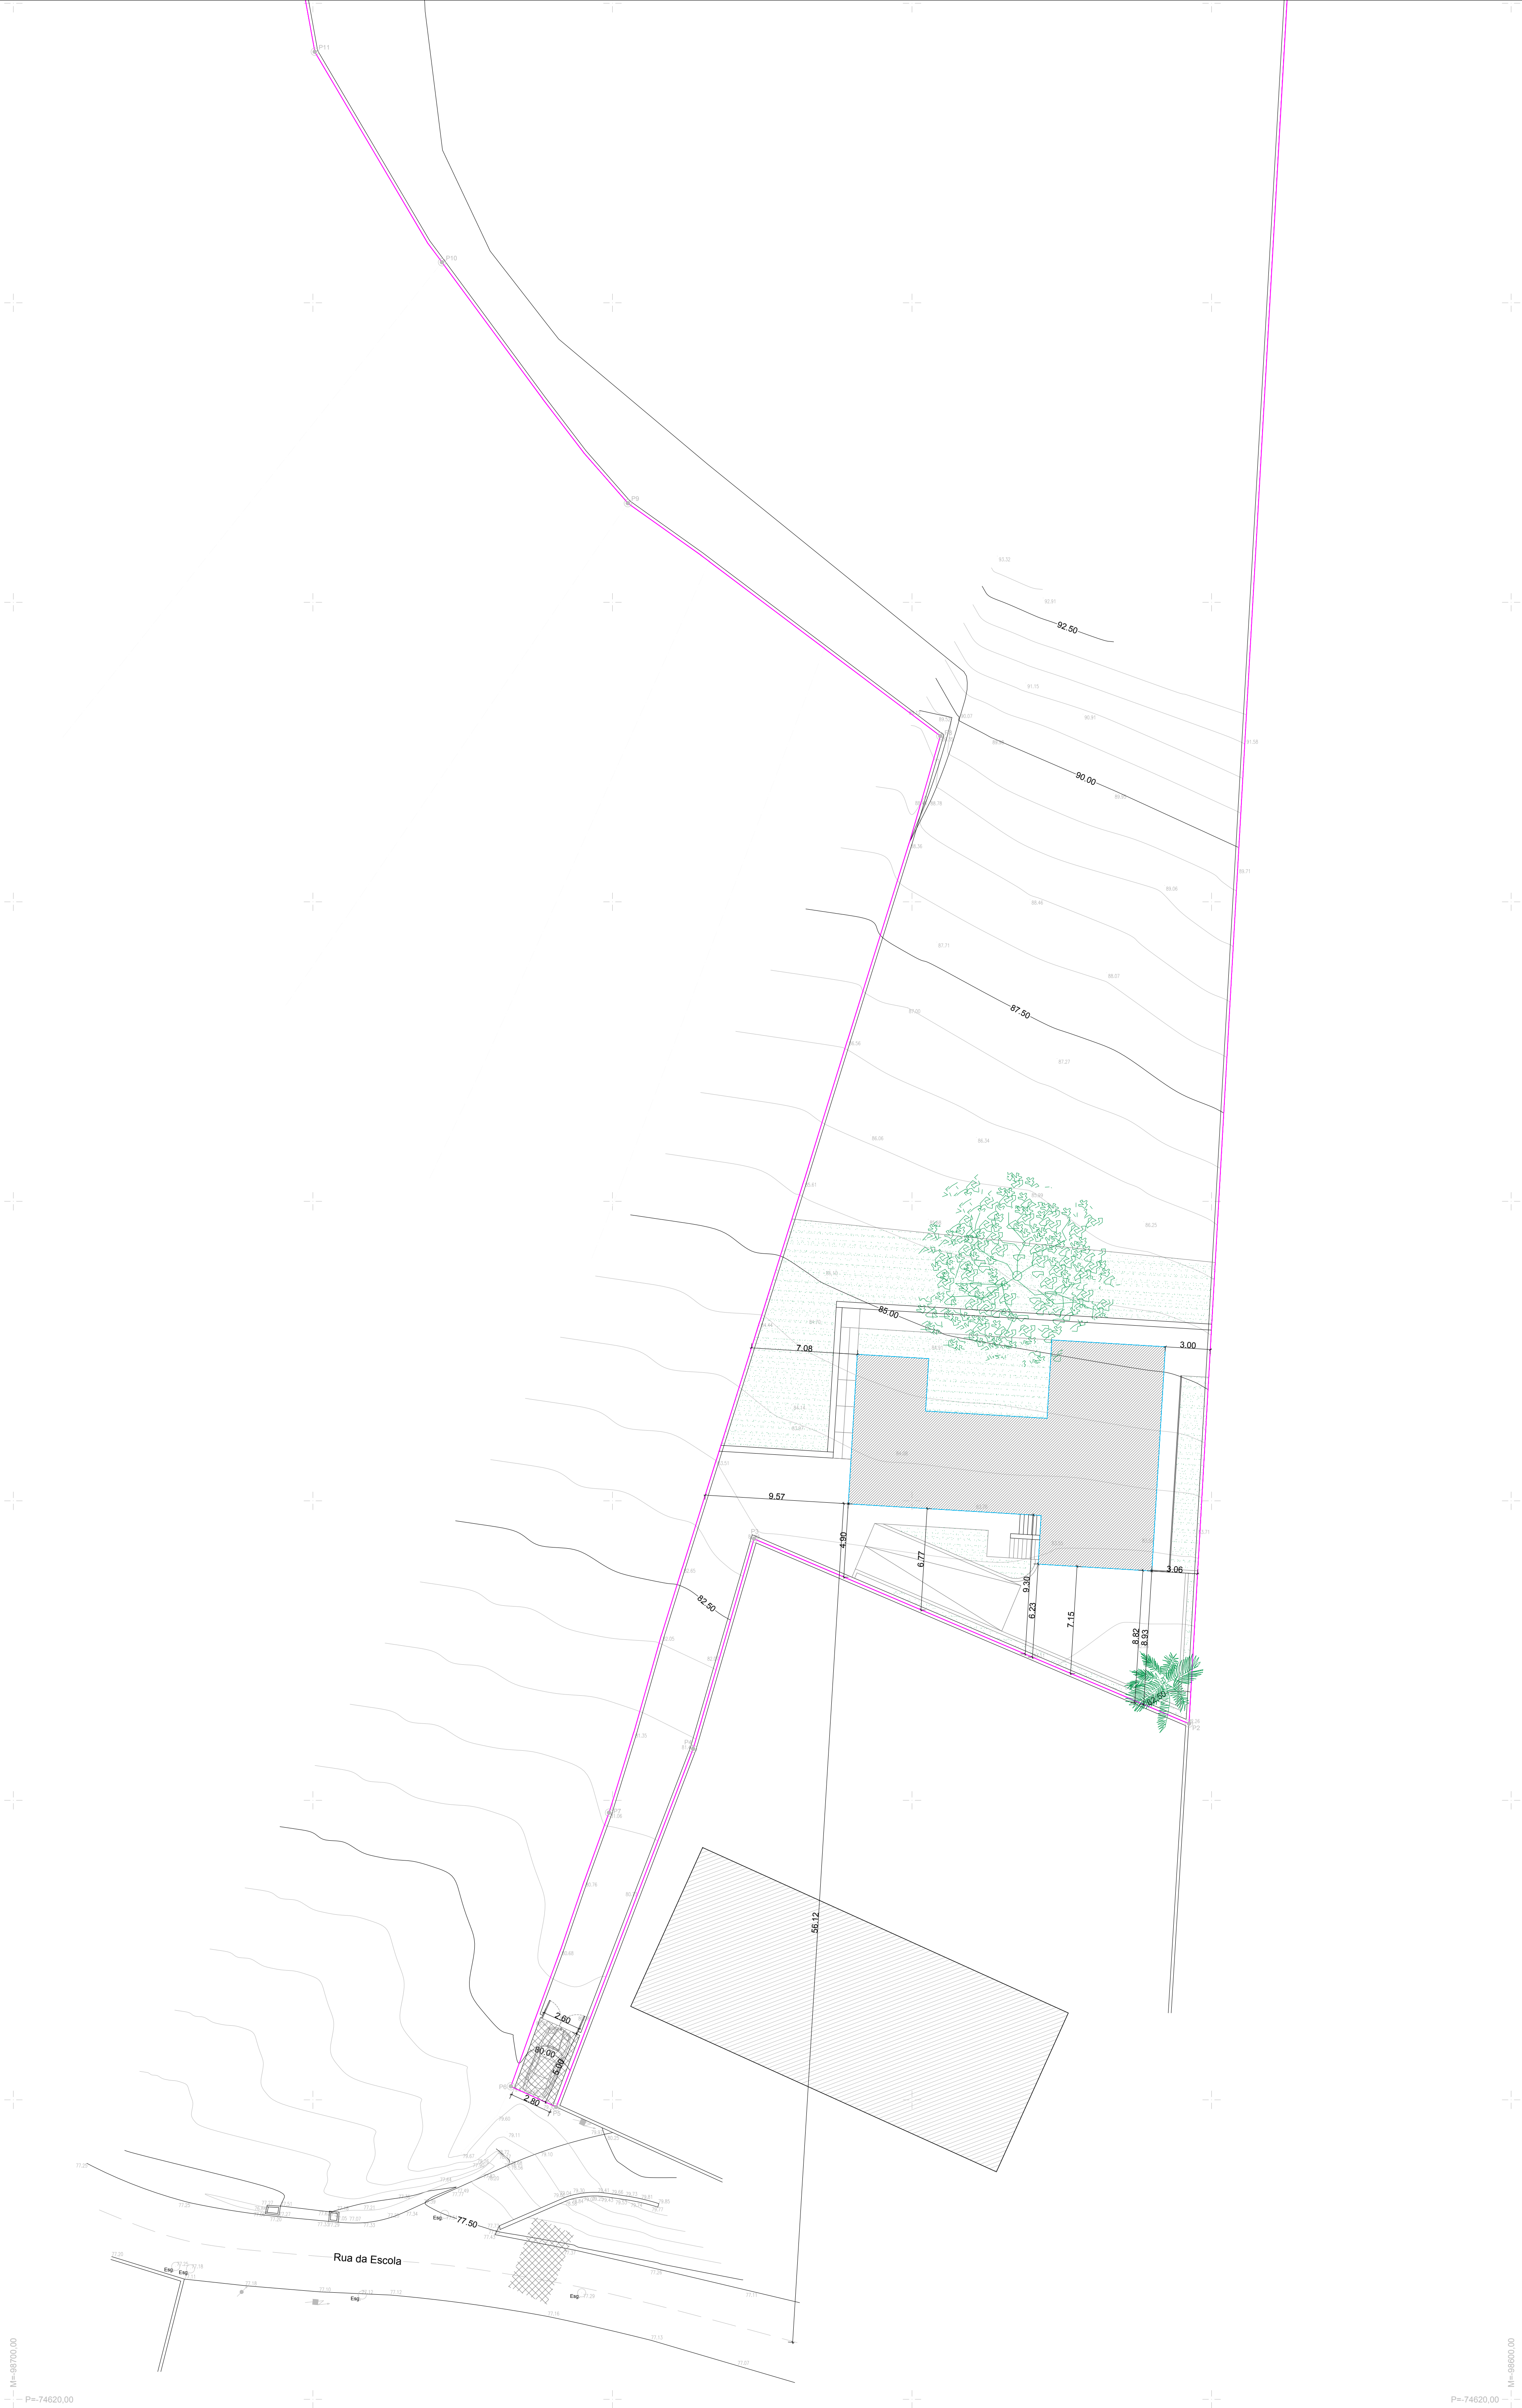

Quadro Sinóptico	
Área da Propriedade	7375.00 m²
Área de Implantação	214.56 m²
Área de Construção	
Piso 0 (habitação)	214.56 m²
Piso -1 (garagem)	49.40 m²
Total de Construção	263.96 m²
Volumetria de Construção	822.22 m³
N.º de Pisos	
Acima da Cota da Soleira	1
Abaixo da Cota da Soleira	1
Cércas	2.90 m
Número de Pavimentos	2
Número de Fogos	1-T3
Superfície Habitável	84.05 m²
Área Impermeabilizada	214.56 m²

Legenda:

Área da Propriedade 7375.00 m²

Requerente

António Carvalho Alves
Sociedade de Construções, Lda.

Obra

Construção de Moradia Unifamiliar
e Muro de Vedação

Local da Obra

Rua da Escola - Barras
U.F.de Azueira e Sobral da Abelheira
Mafra

Designação

Planta de Implantação

Escala

1/200

Projectos:

☒ ARQUITECTURA

☐ TÉRMICO

☐ ESTABILIDADE

☐ ACÚSTICO

☐ REDE DE ÁGUAS

☐ INCÊNDIOS

☐ REDE DE ESGOTOS

☐ I.T.E.D.

☐ PLUVIAIS

☐ GÁS

☐ OUTROS

Data

02/22


Técnico Autor n.º 23849


Projetou

Processo n.º 10/21

N.º da Folha

03

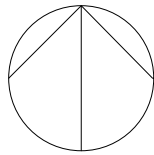

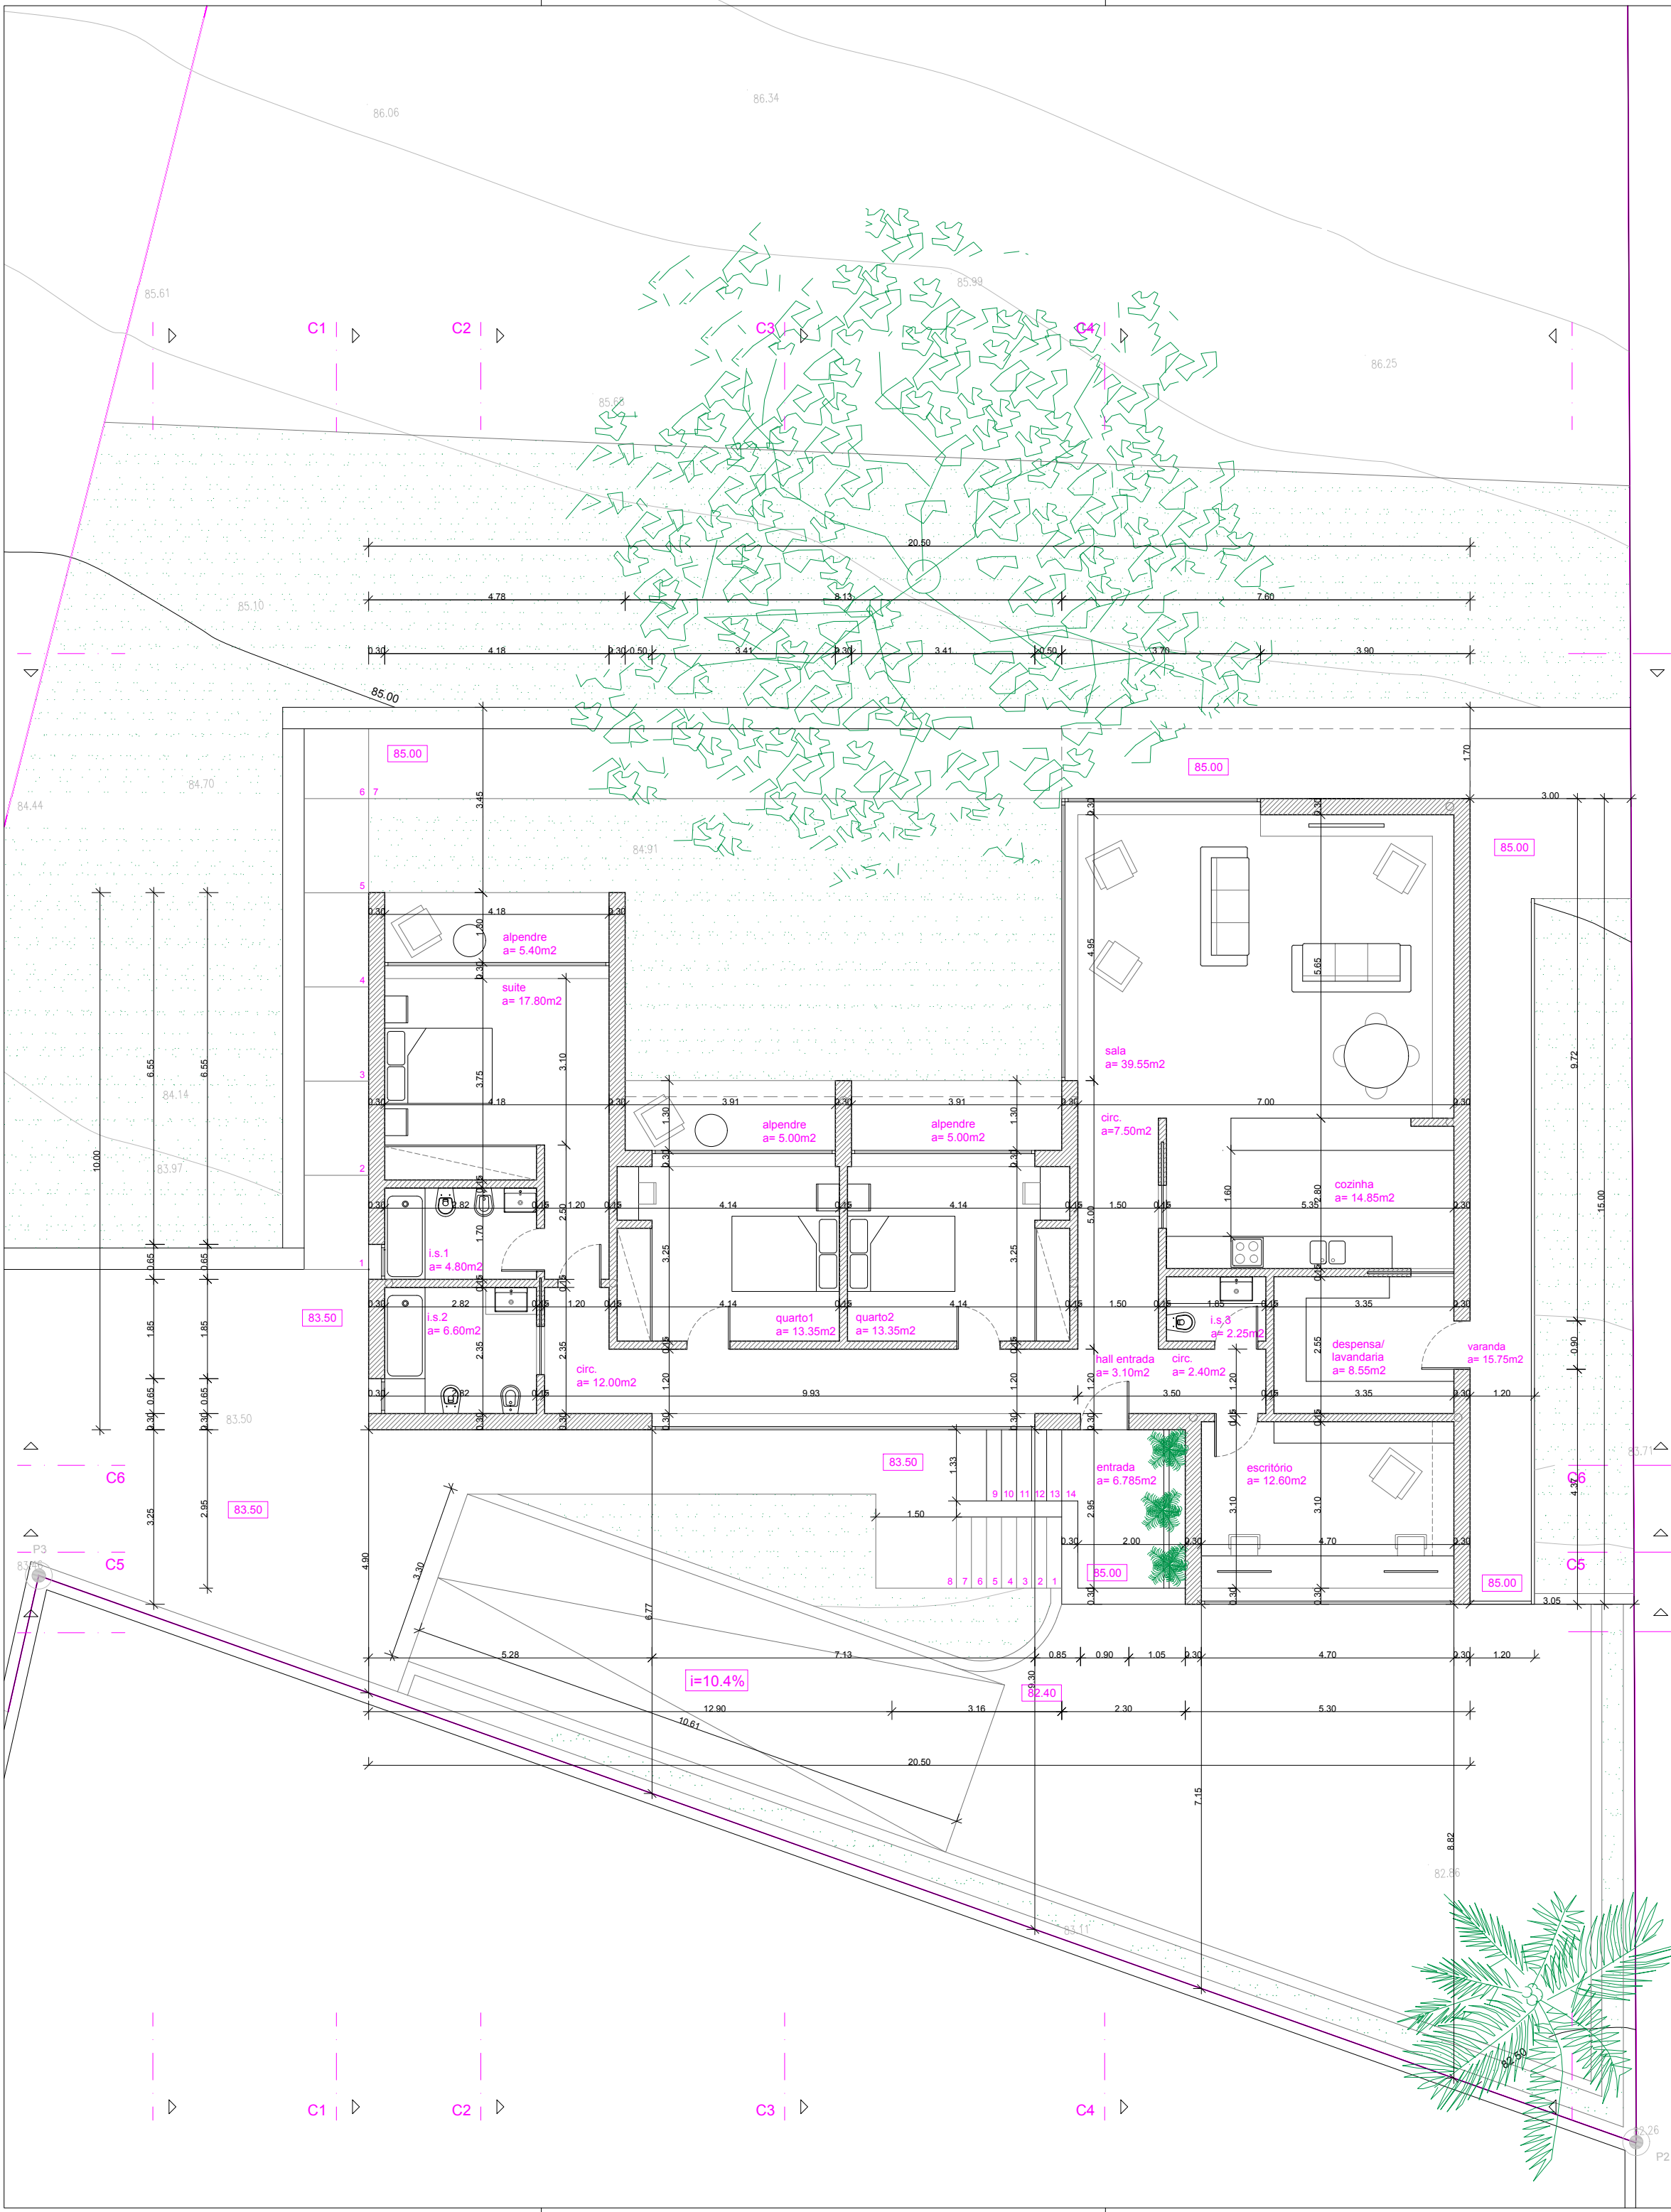

Requerente
António Carvalho Alves
Sociedade de Construções, Lda.

Obra
Construção de Moradia Unifamiliar
e Muro de Vedação

Local da Obra
Rua da Escola - Barras
U.F.de Azueira e Sobral da Abelheira
Mafra

Designação
Planta do Piso 0

Escala
1/100


- Projectos:
- | | |
|--|------------------------------------|
| ☒ ARQUITECTURA | ☐ TÉRMICO |
| ☐ ESTABILIDADE | ☐ ACÚSTICO |
| ☐ REDE DE ÁGUAS | ☐ INCÊNDIOS |
| ☐ REDE DE ESGOTOS | ☐ I.T.E.D. |
| ☐ PLUVIAIS | ☐ GÁS |
| ☐ OUTROS | |

Data
10/22

Técnico Autor n.º 23849

Projeto	Processo n.º 10/21
Arqt.ª Cátia Filipe Evaristo	N.º da Folha



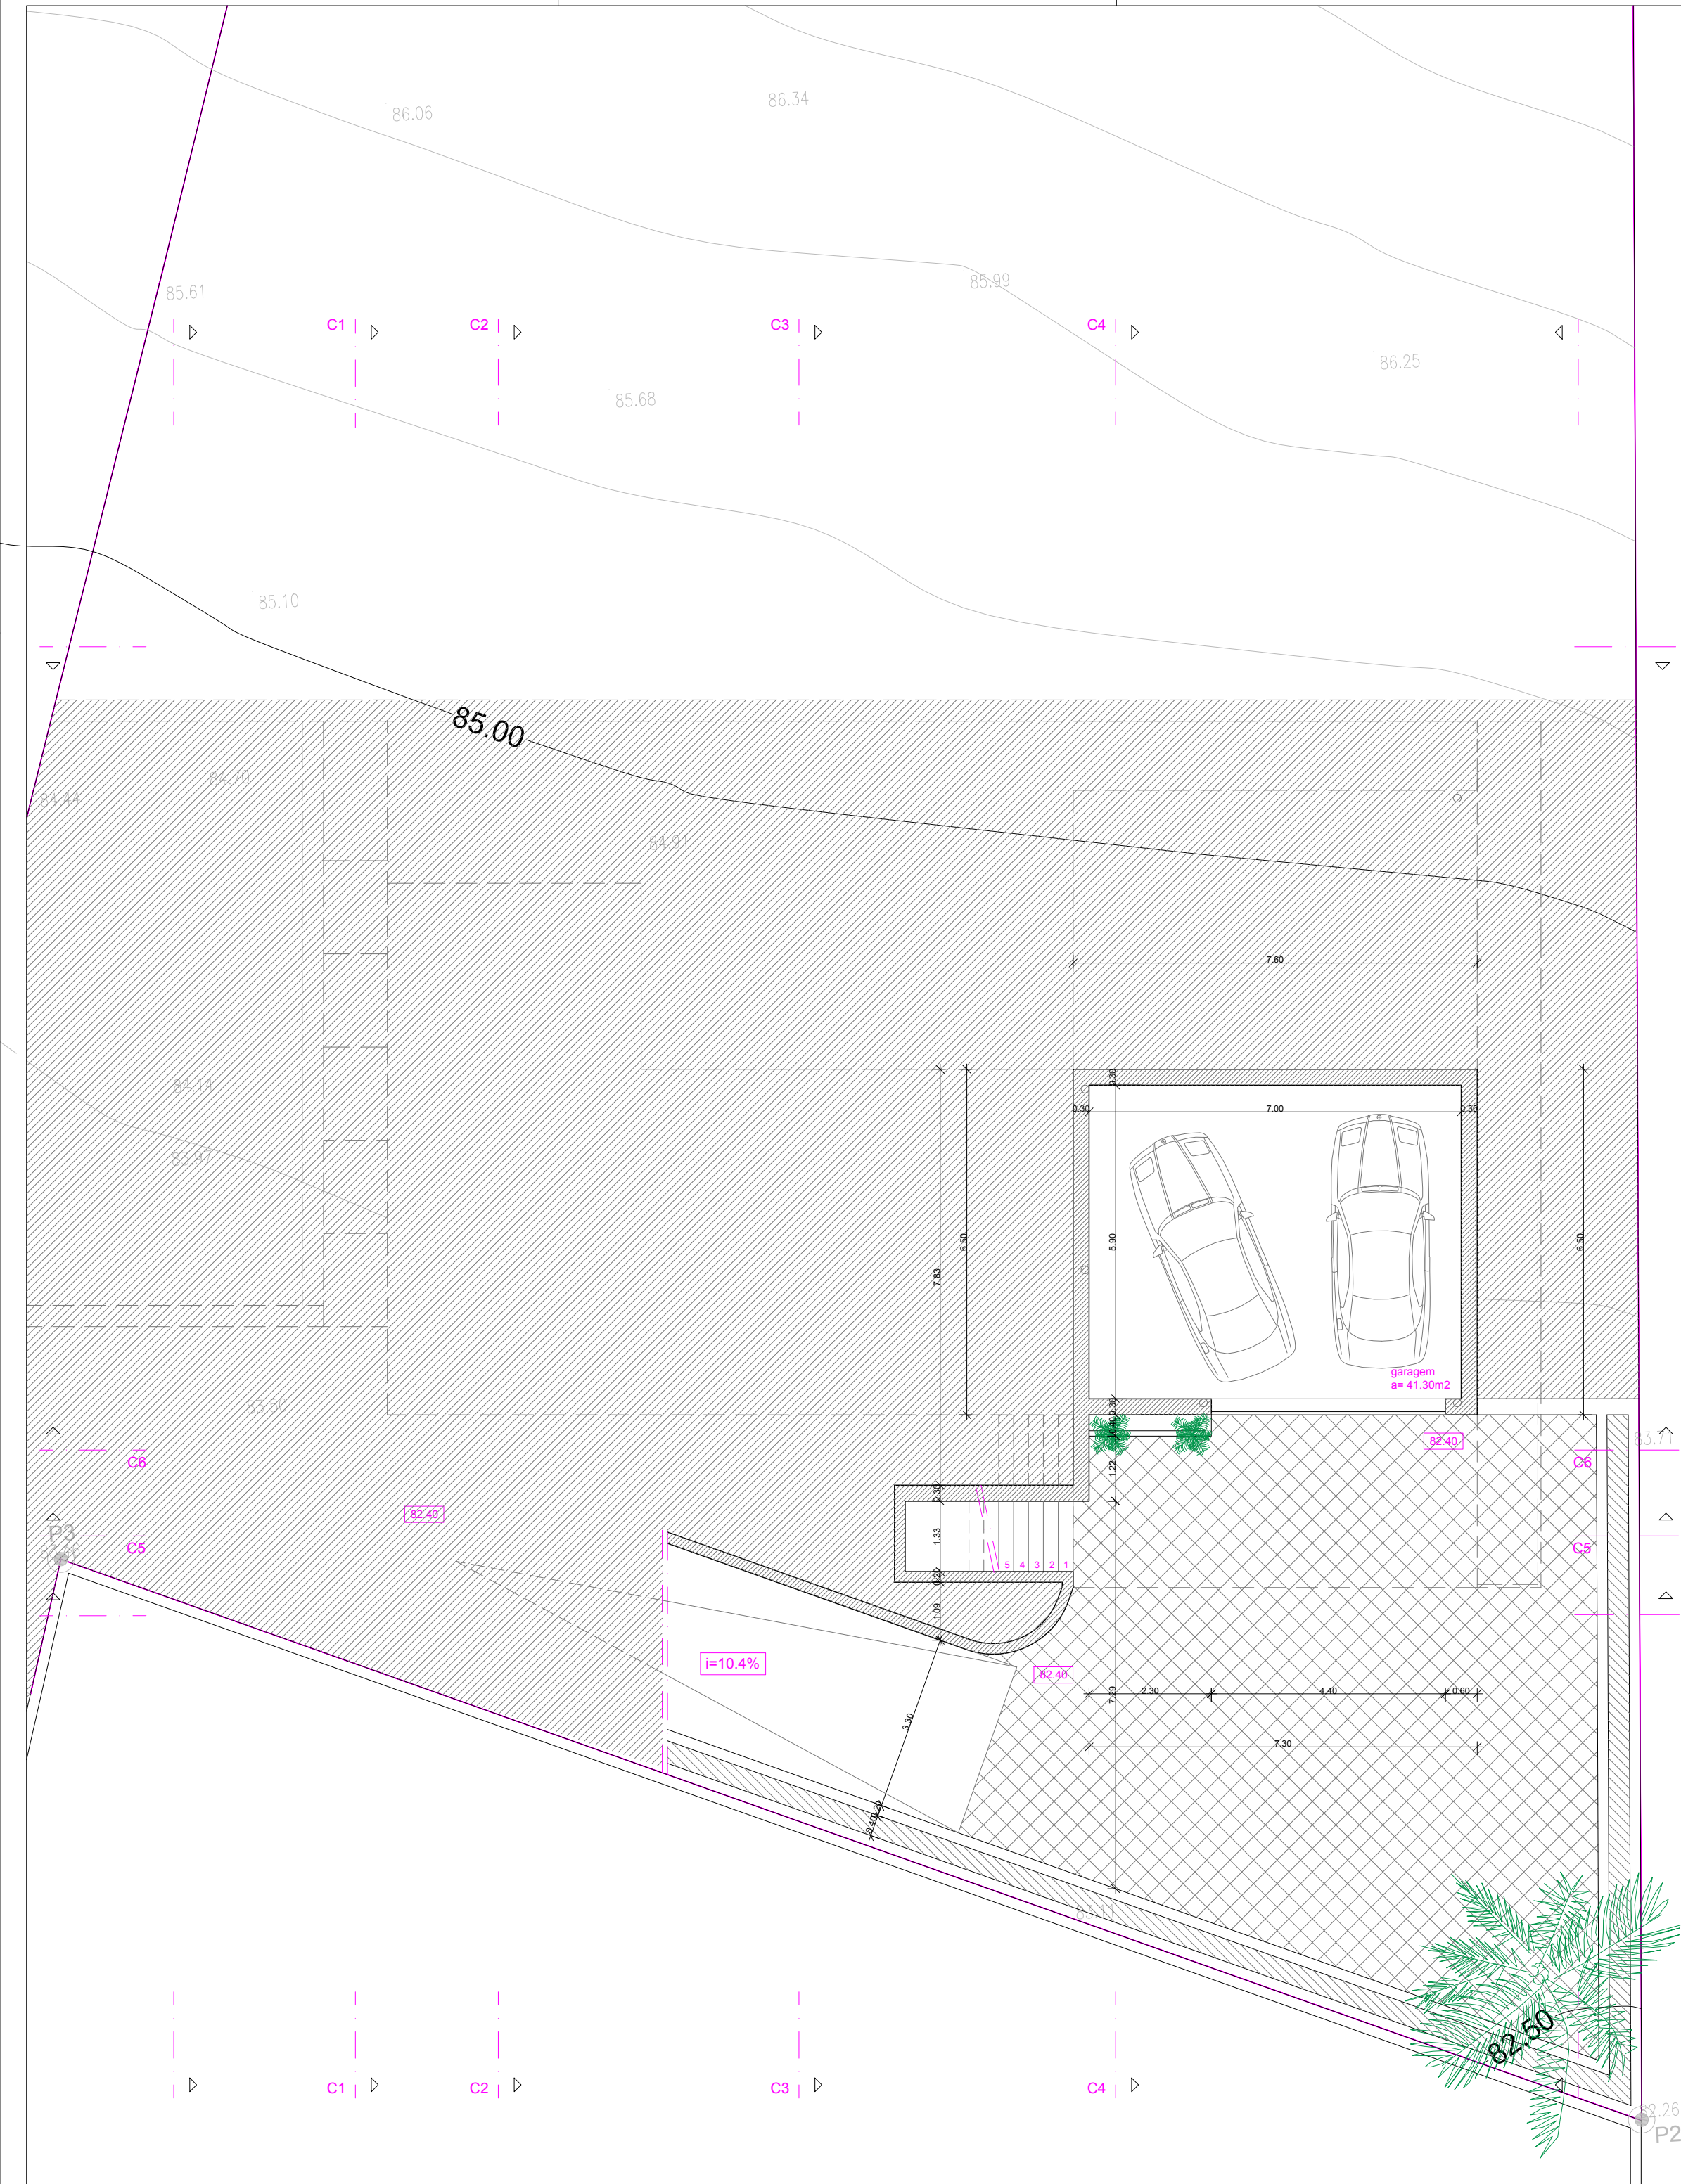

Requerente
António Carvalho Alves
Sociedade de Construções, Lda.

Obra
Construção de Moradia Unifamiliar
e Muro de Vedação

Local da Obra
Rua da Escola - Barras
U.F.de Azueira e Sobral da Abelheira
Mafra

Designação
Planta do Piso -1

Escala
1/100

- Projectos:
- | | |
|--|------------------------------------|
| ☒ ARQUITECTURA | ☐ TÉRMICO |
| ☐ ESTABILIDADE | ☐ ACÚSTICO |
| ☐ REDE DE ÁGUAS | ☐ INCÊNDIOS |
| ☐ REDE DE ESGOTOS | ☐ I.T.E.D. |
| ☐ PLUVIAIS | ☐ GÁS |
| ☐ OUTROS _____ | |

Data
10/22

Técnico Autor n.º 23849

Projeto	Processo n.º 10/21
Arqt.ª Cátia Filipe Evaristo	N.º da Folha





António Carvalho Alves
Sociedade de Construções, Lda.

Construção de Moradia Unifamiliar e Muro de Vedação

Rua da Escola - Barras
U.F.de Azueira e Sobral da Abelheira
Mafra

Planta da Cobertura

1/100

Projectos:



☒ ARQUITECTURA	☐ TÉRMICO
☐ ESTABILIDADE	☐ ACÚSTICO
☐ REDE DE ÁGUAS	☐ INCÊNDIOS
☐ REDE DE ESGOTOS	☐ I.T.E.D.
☐ PLUVIAIS	☐ GÁS
☐ OUTROS _____	

02/22

Projeto	Processo n.º 10/21
---------	-----------------------

06



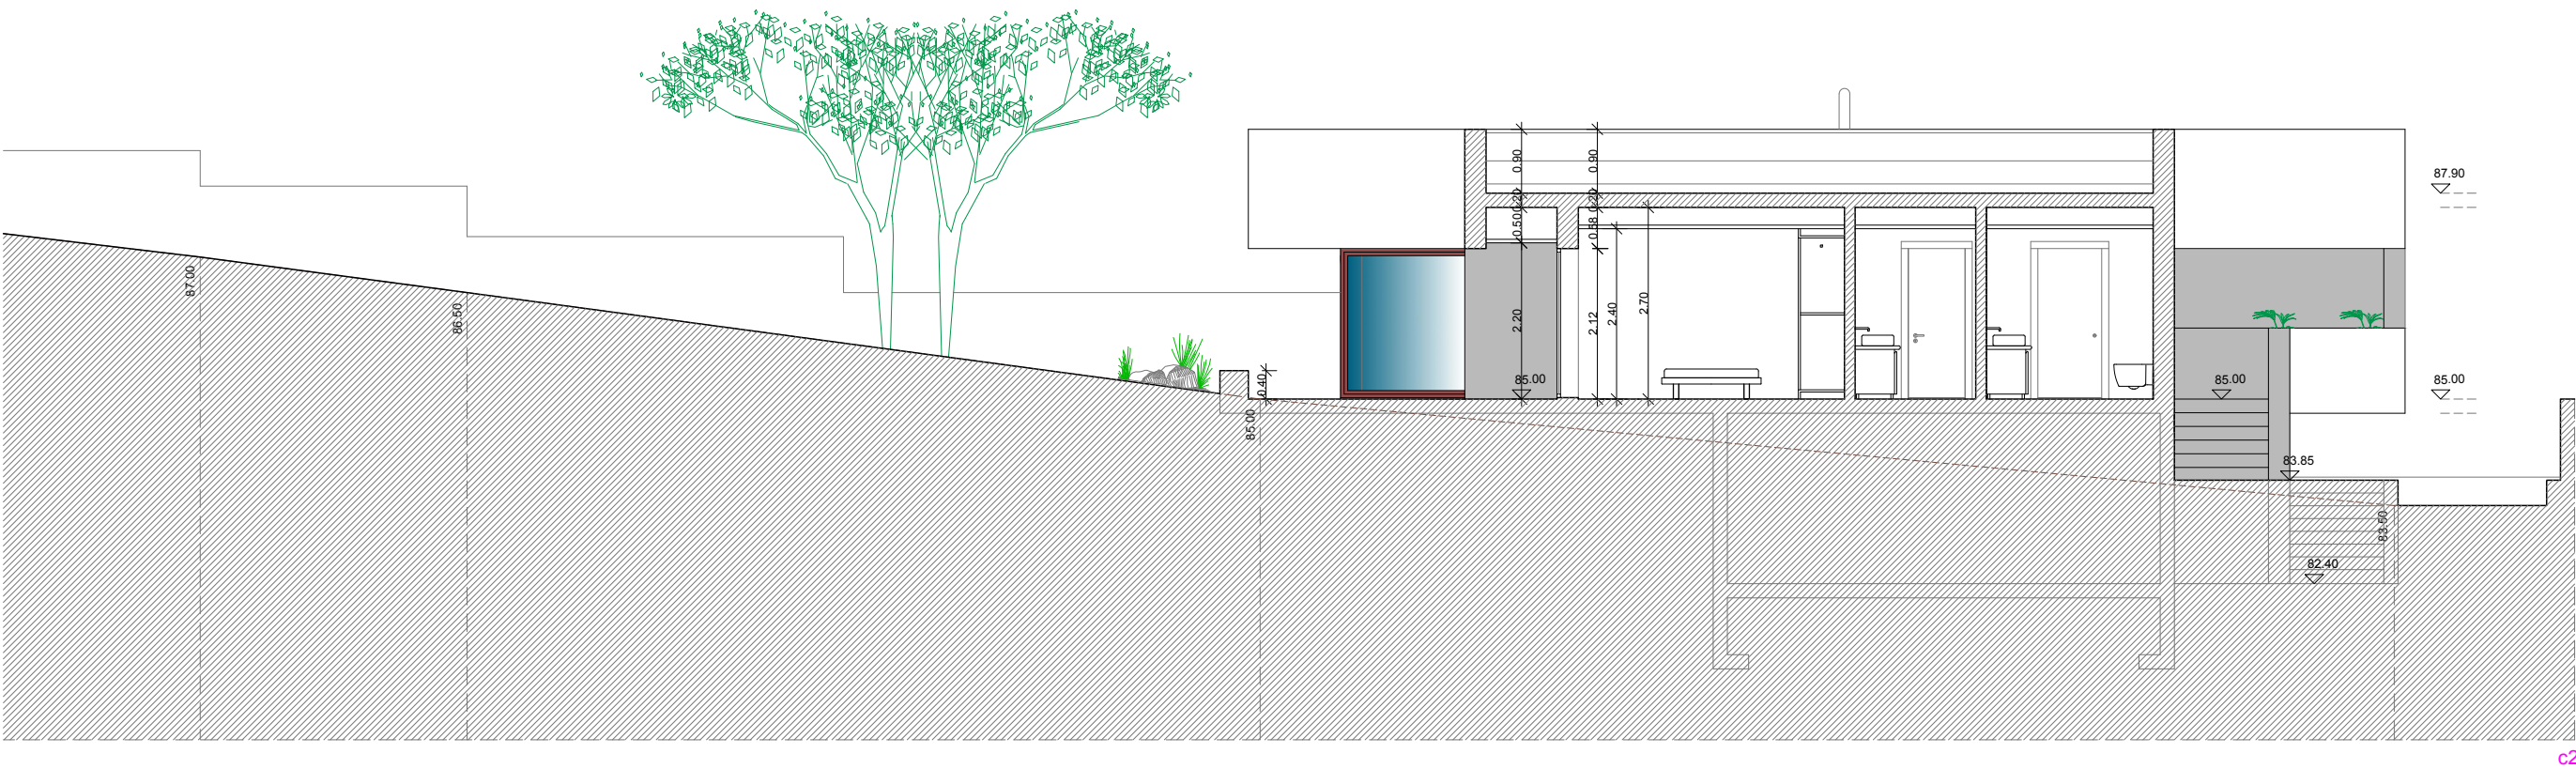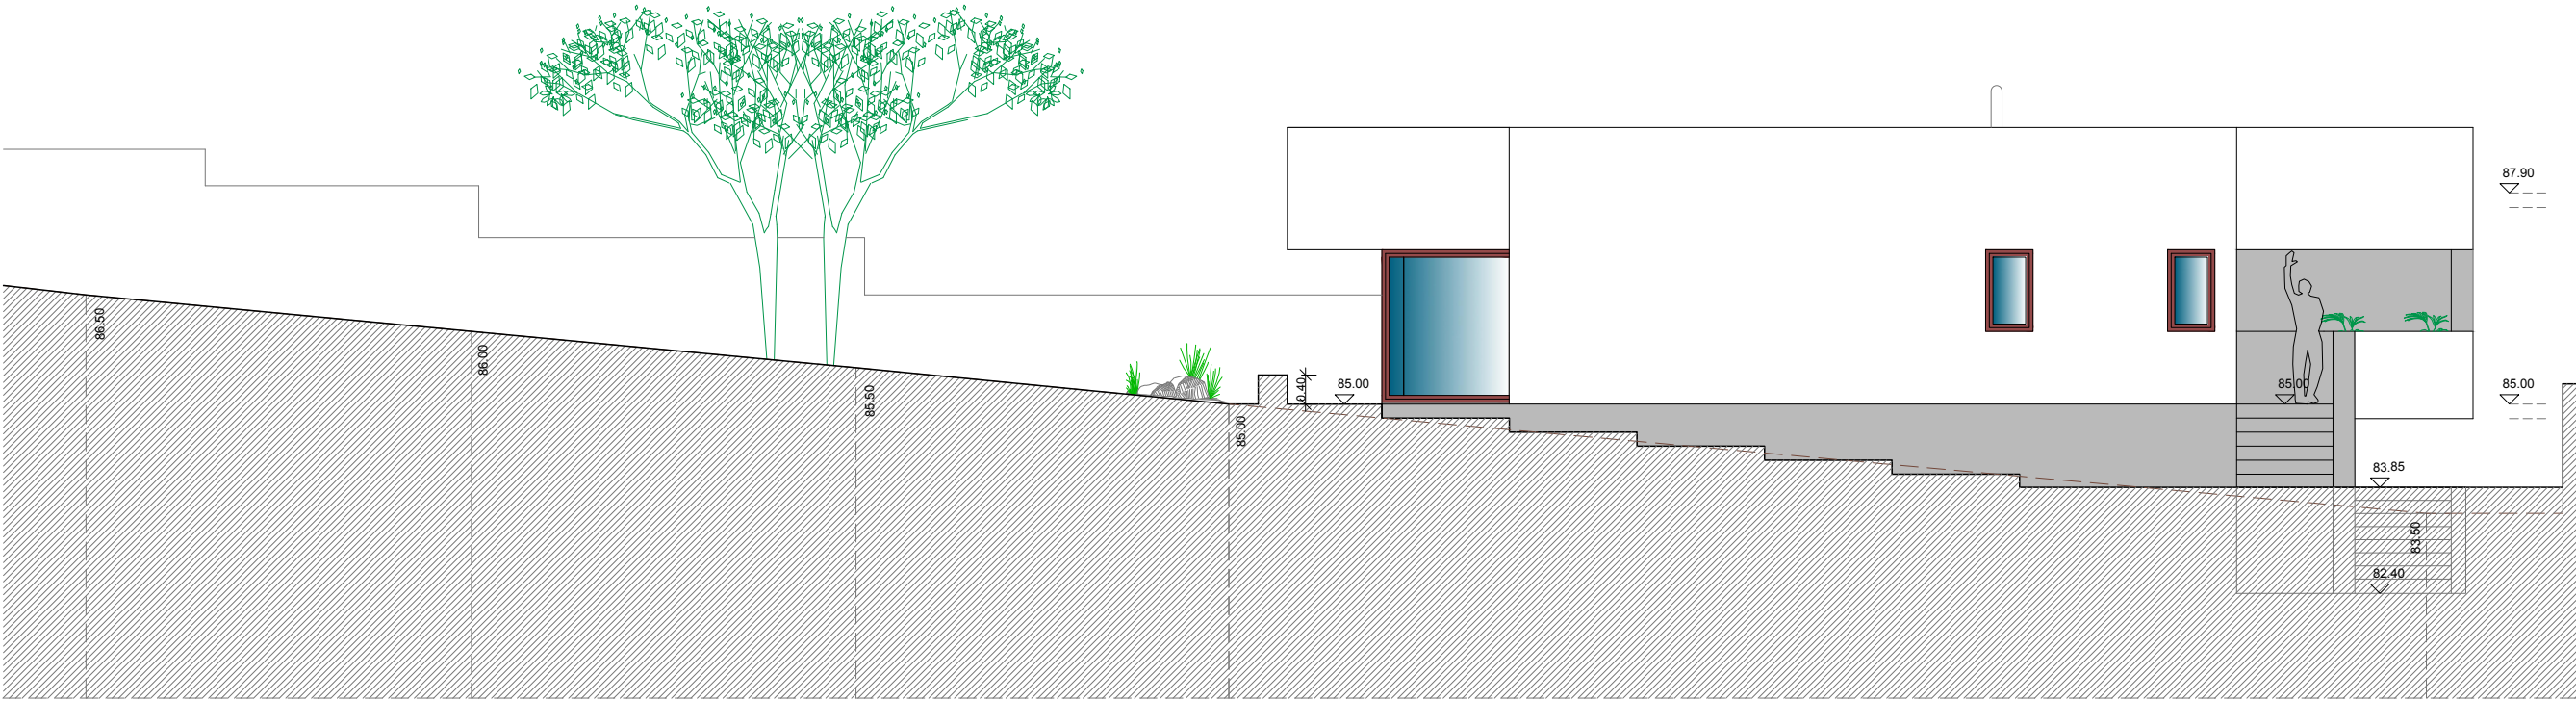

Requerente

António Carvalho Alves
Sociedade de Construções, Lda.

Obra

Construção de Moradia Unifamiliar
e Muro de Vedação

Local da Obra

Rua da Escola - Barras
U.F.de Azueira e Sobral da Abelheira
Mafra

Designação

Corte n.º 1 e n.º 2

Escala

1/100

Projectos:

- | | |
|--|------------------------------------|
| ☒ ARQUITECTURA | ☐ TÉRMICO |
| ☐ ESTABILIDADE | ☐ ACÚSTICO |
| ☐ REDE DE ÁGUAS | ☐ INCÊNDIOS |
| ☐ REDE DE ESGOTOS | ☐ I.T.E.D. |
| ☐ PLUVIAIS | ☐ GÁS |
| ☐ OUTROS | |

Data

02/22

Técnico Autor n.º 23849

Projetou



Processo n.º

10/21



N.º da Folha

07

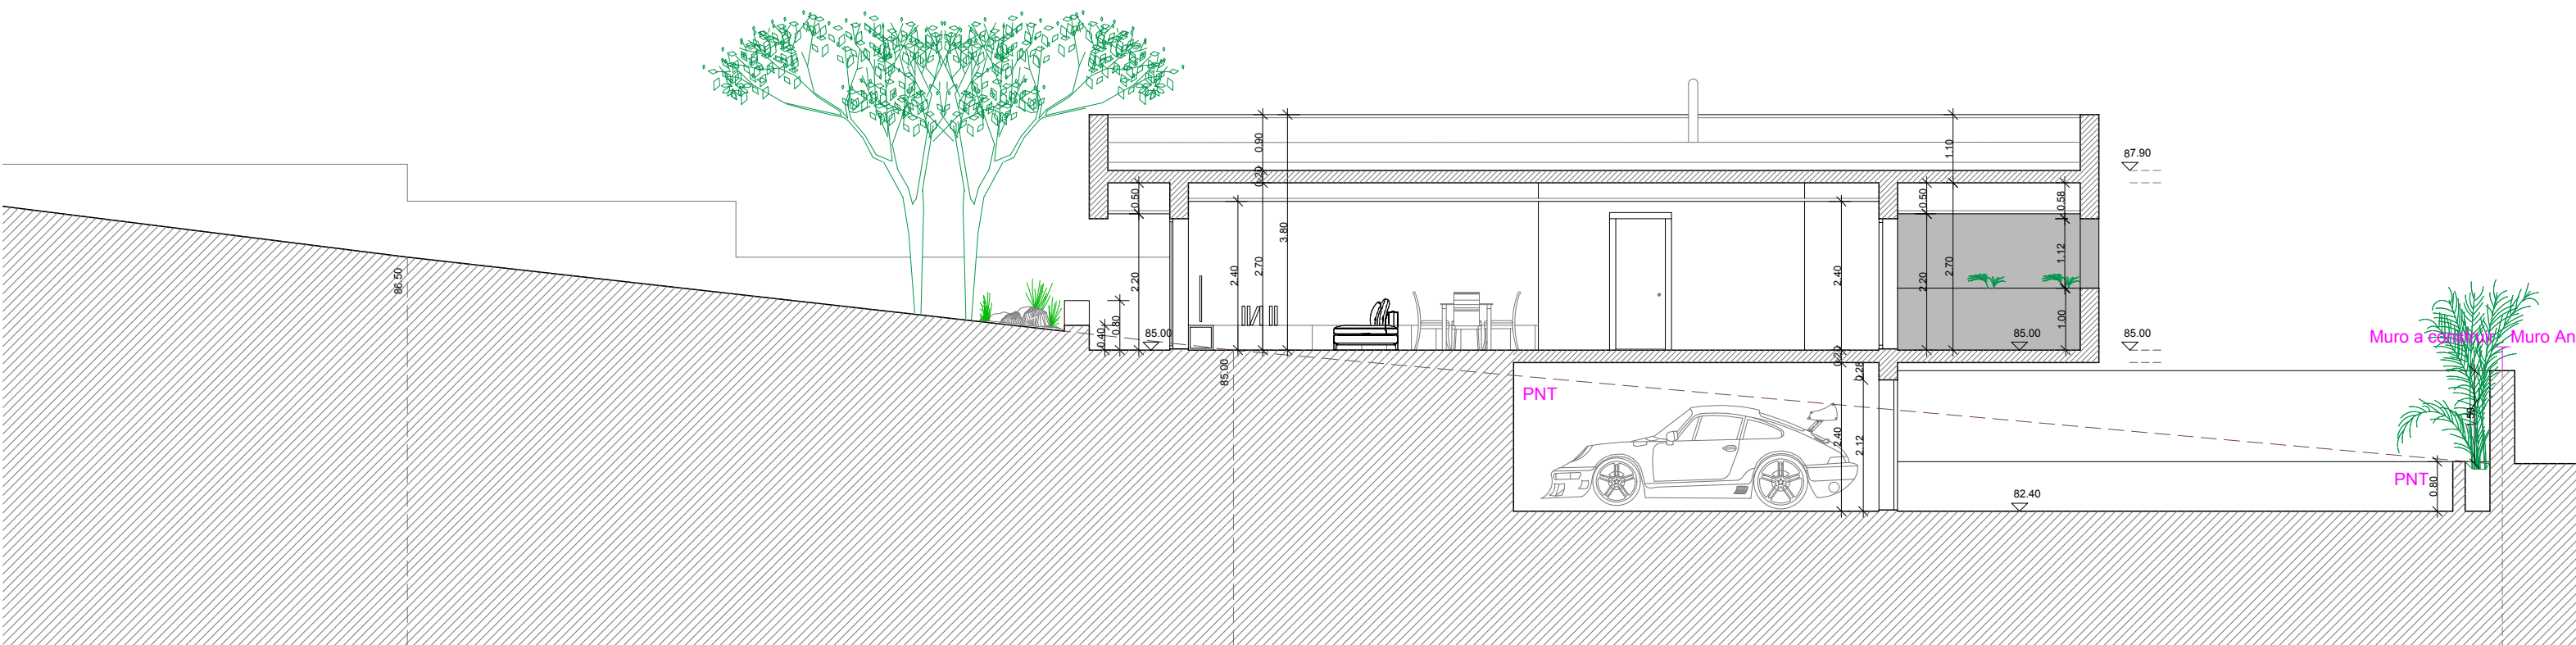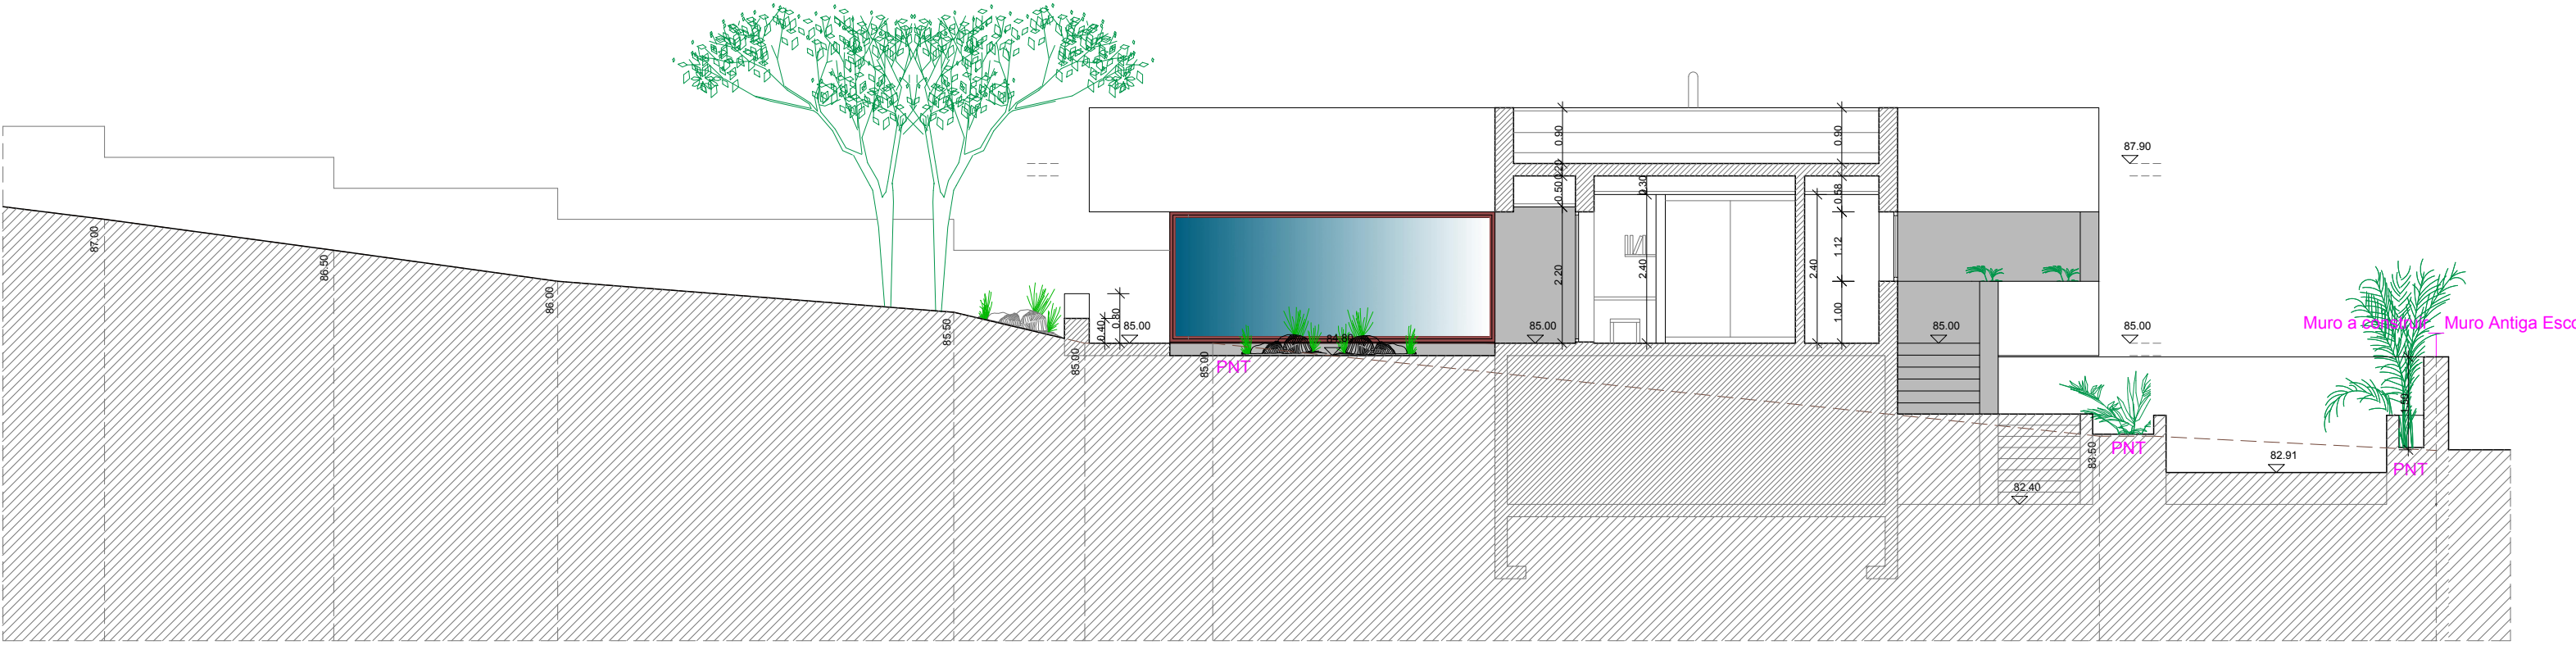

Requerente

António Carvalho Alves
Sociedade de Construções, Lda.

Obra

Construção de Moradia Unifamiliar
e Muro de Vedação

Local da Obra

Rua da Escola - Barras
U.F.de Azueira e Sobral da Abelheira
Mafra

Designação

Corte n.º 3 e n.º 4

Escala

1/100

Projectos:

- | | |
|--|------------------------------------|
| ☒ ARQUITECTURA | ☐ TÉRMICO |
| ☐ ESTABILIDADE | ☐ ACÚSTICO |
| ☐ REDE DE ÁGUAS | ☐ INCÊNDIOS |
| ☐ REDE DE ESGOTOS | ☐ I.T.E.D. |
| ☐ PLUVIAIS | ☐ GÁS |
| ☐ OUTROS | |

Data

10/22

Técnico Autor n.º 23849

Projeto

Processo n.º



10/21

Arqt.ª Cátia
Filipe Evaristo

N.º da Folha



08

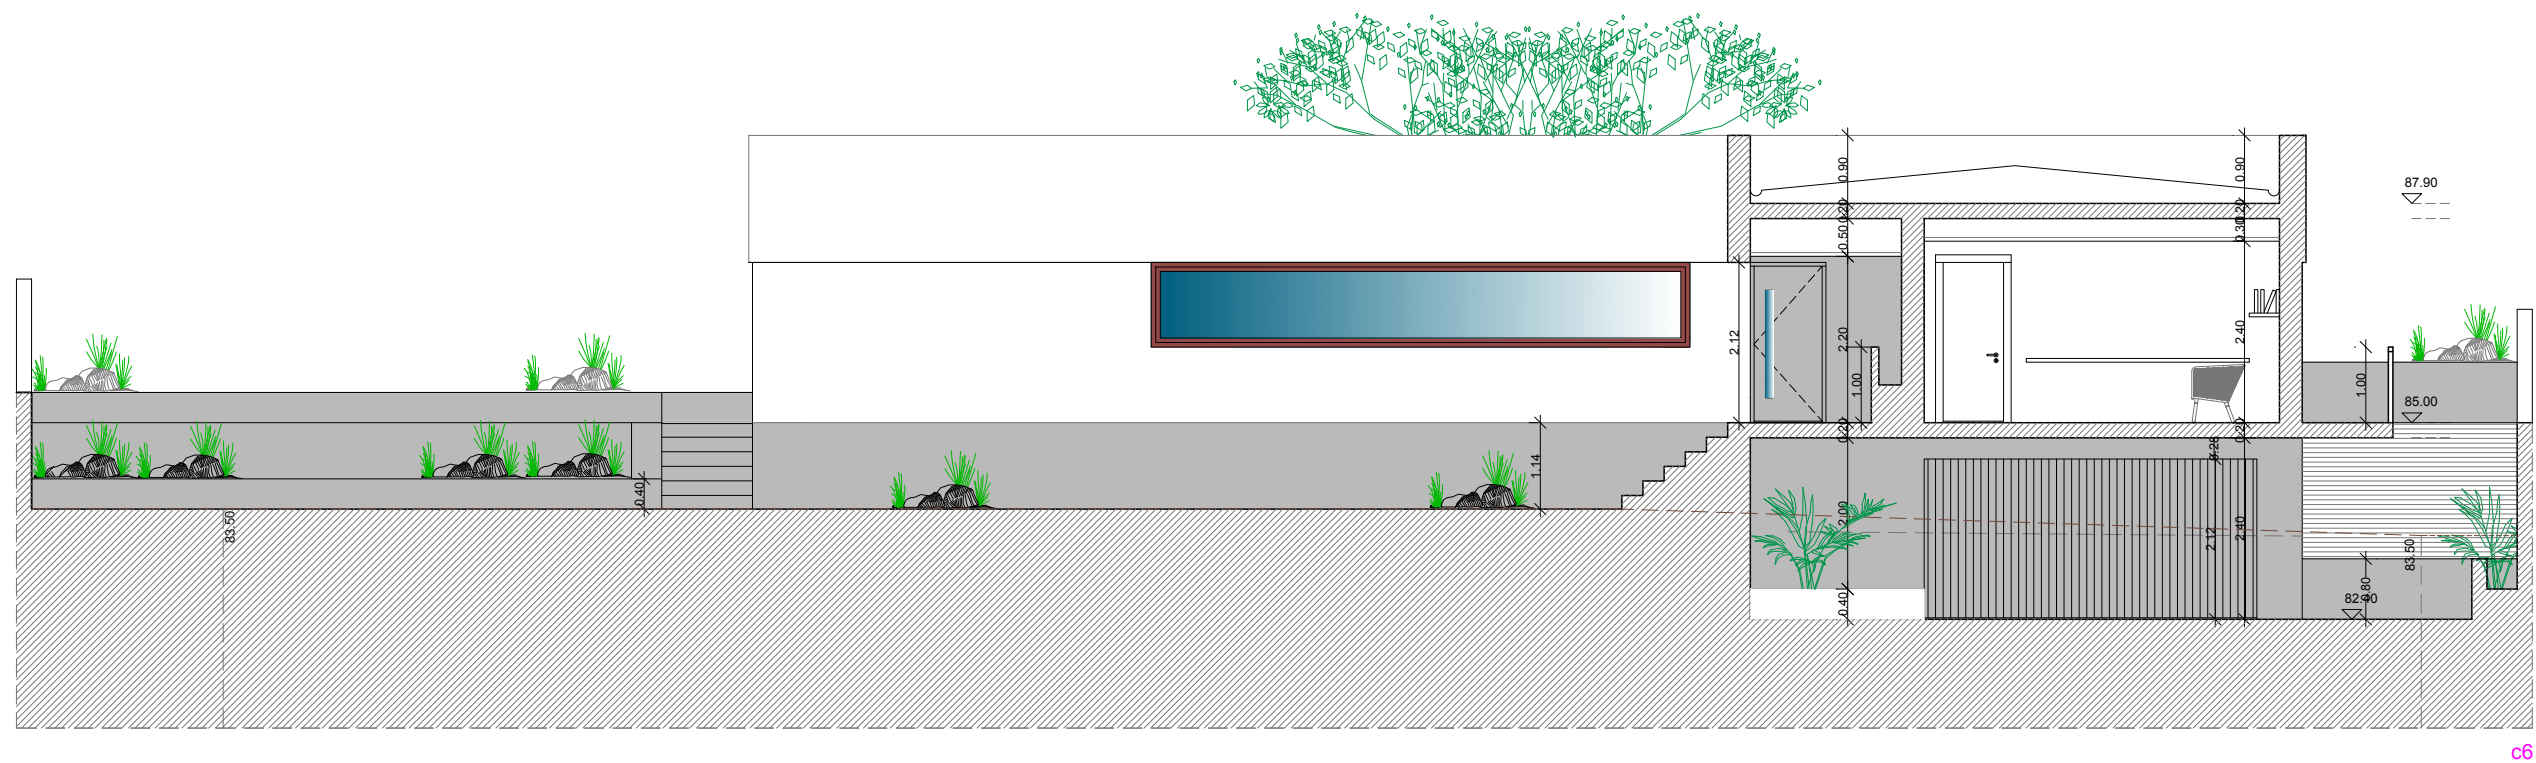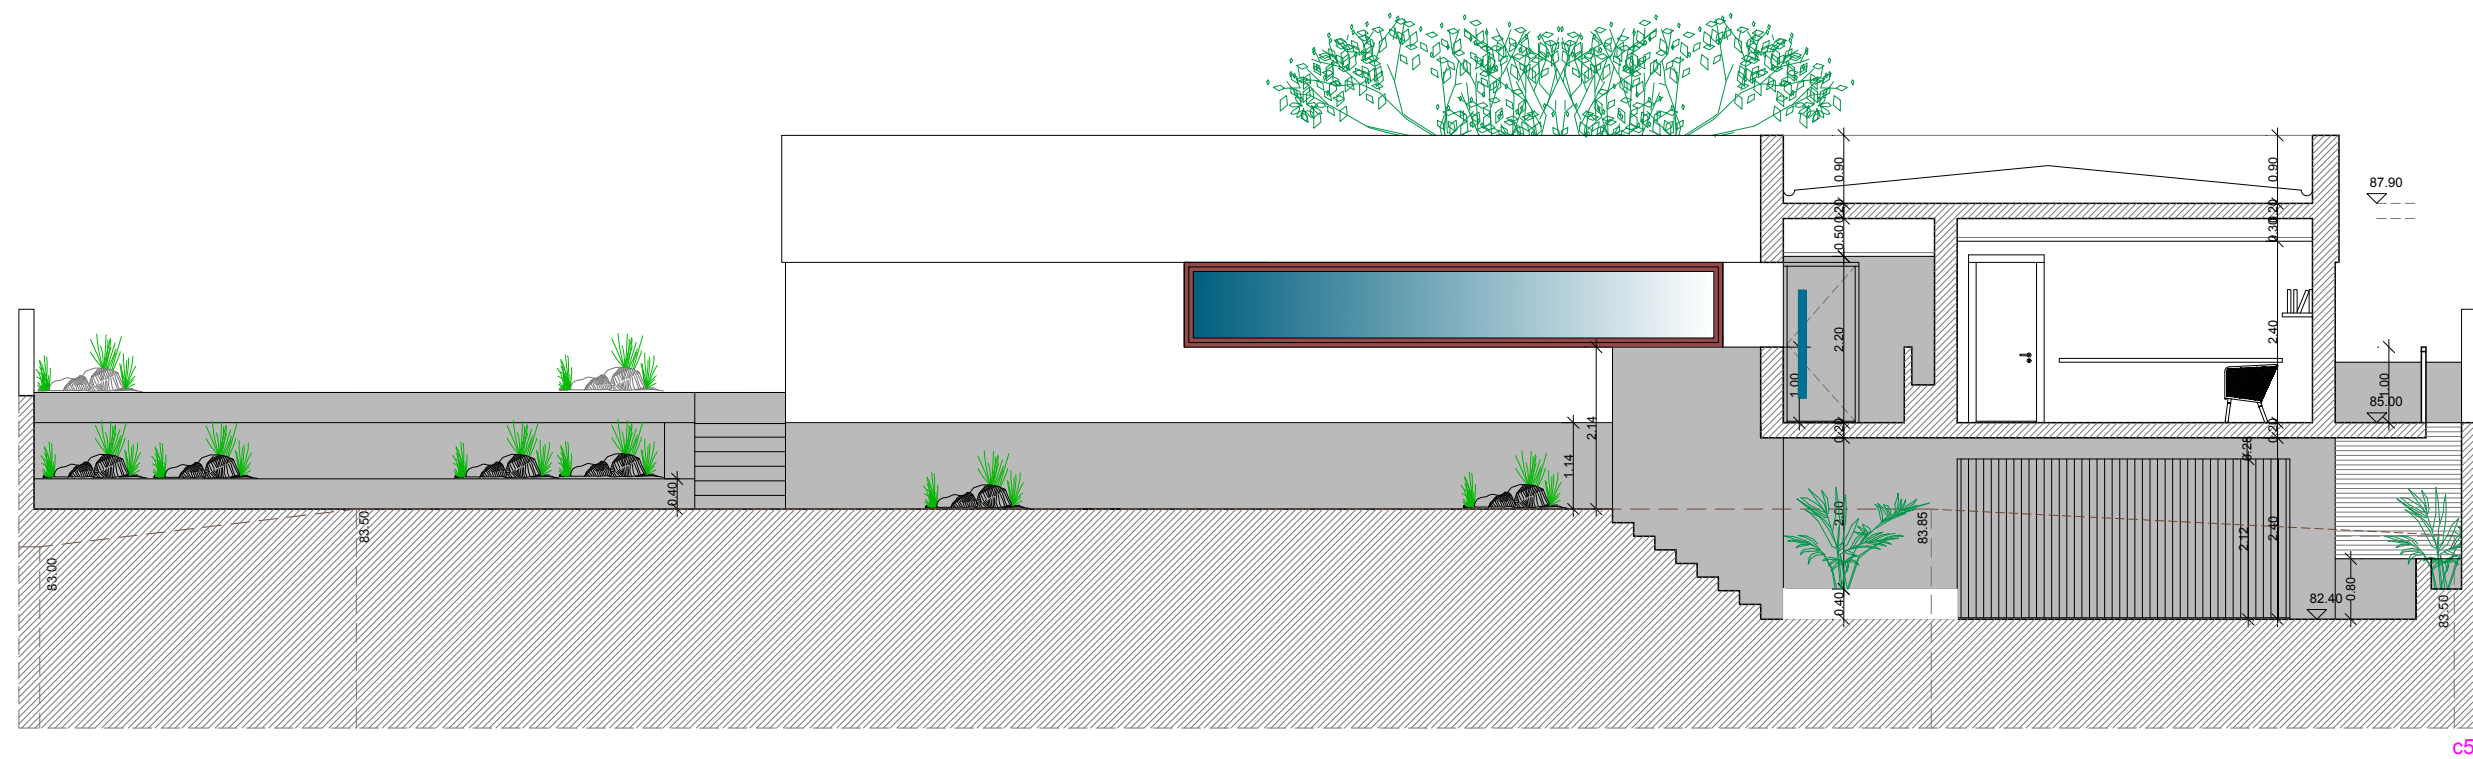

Requerente

António Carvalho Alves
Sociedade de Construções, Lda.

Obra

Construção de Moradia Unifamiliar e Muro de Vedação

Local da Obra

Rua da Escola - Barras
U.F.de Azueira e Sobral da Abelheira
Mafrá

Designação

Corte n.º 5 e n.º 6

Escala

1/100

Proyectos:

☒ ARQUITECTURA	☐ TÉRMICO
☐ ESTABILIDADE	☐ ACÚSTICO
☐ REDE DE ÁGUAS	☐ INCÊNDIOS
☐ REDE DE ESGOTOS	☐ I.T.E.D.
☐ PLUVIAIS	☐ GÁS
☐ OUTROS _____	

Data

02/22

Técnico Autor n.º 23849



Projeto	
---------	--

Processo n.º

N.º da Folha

09



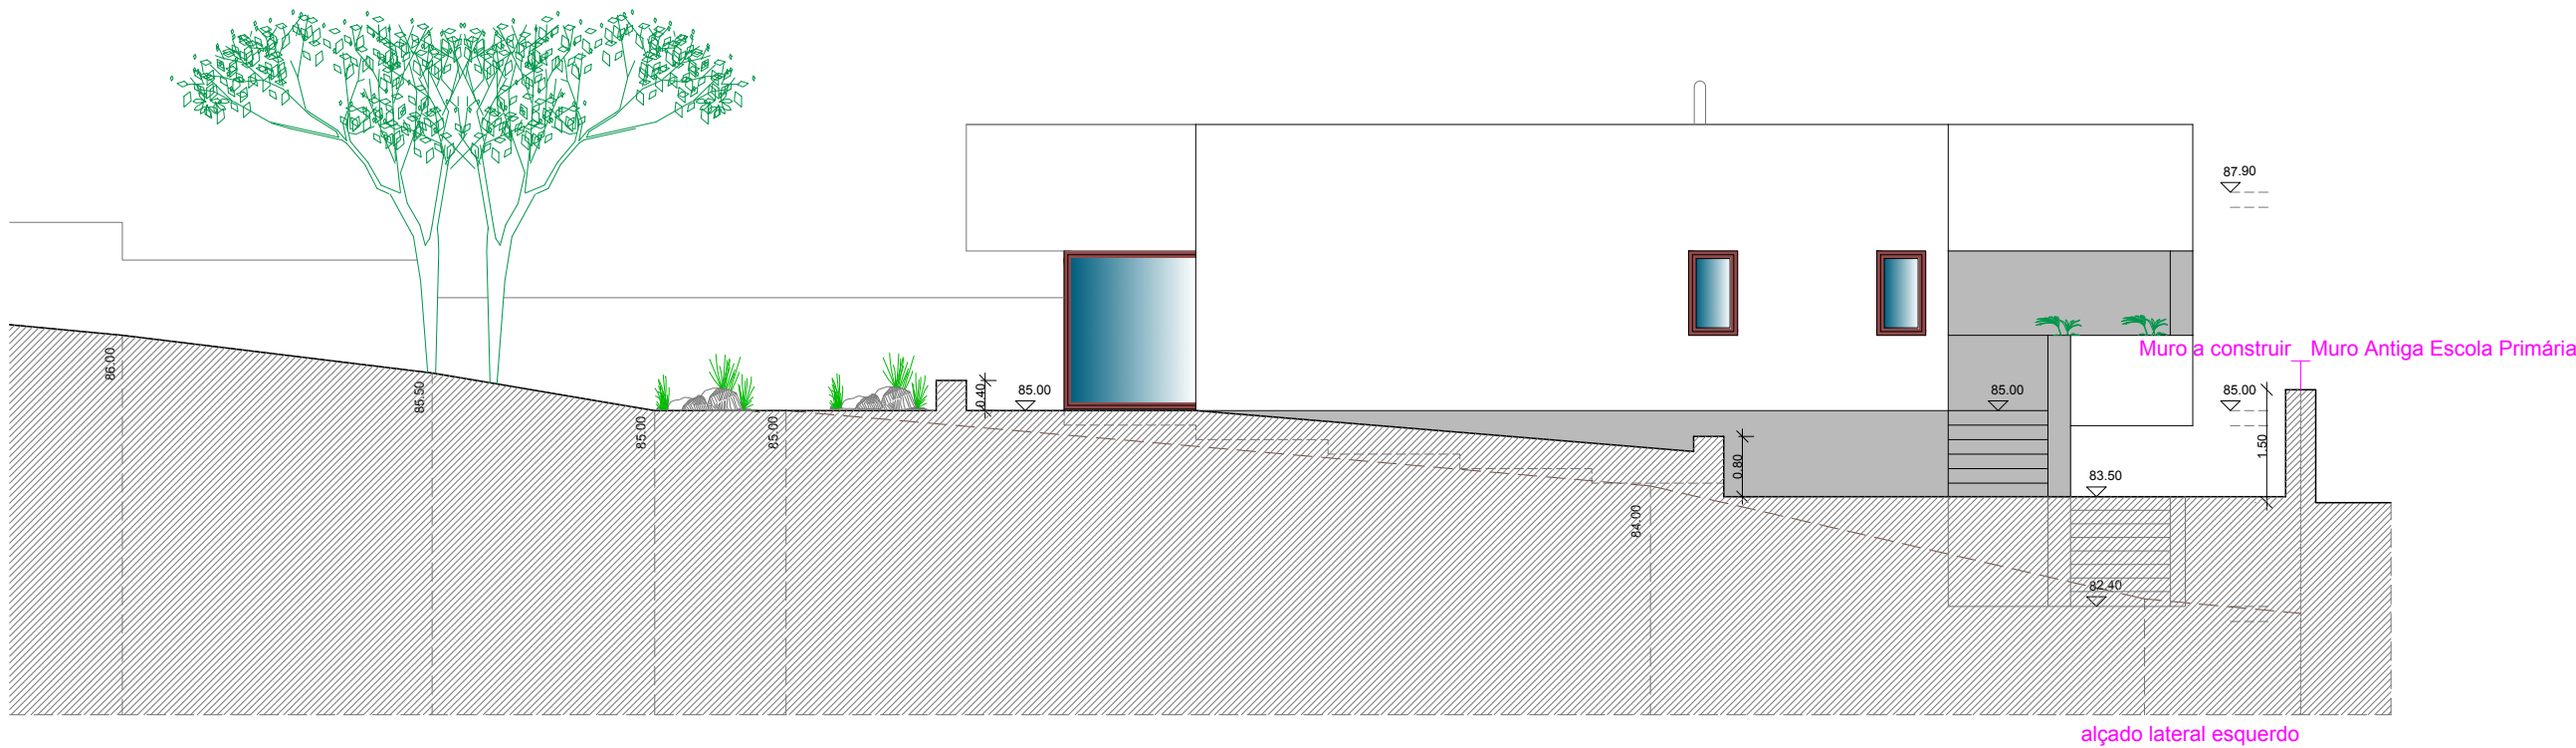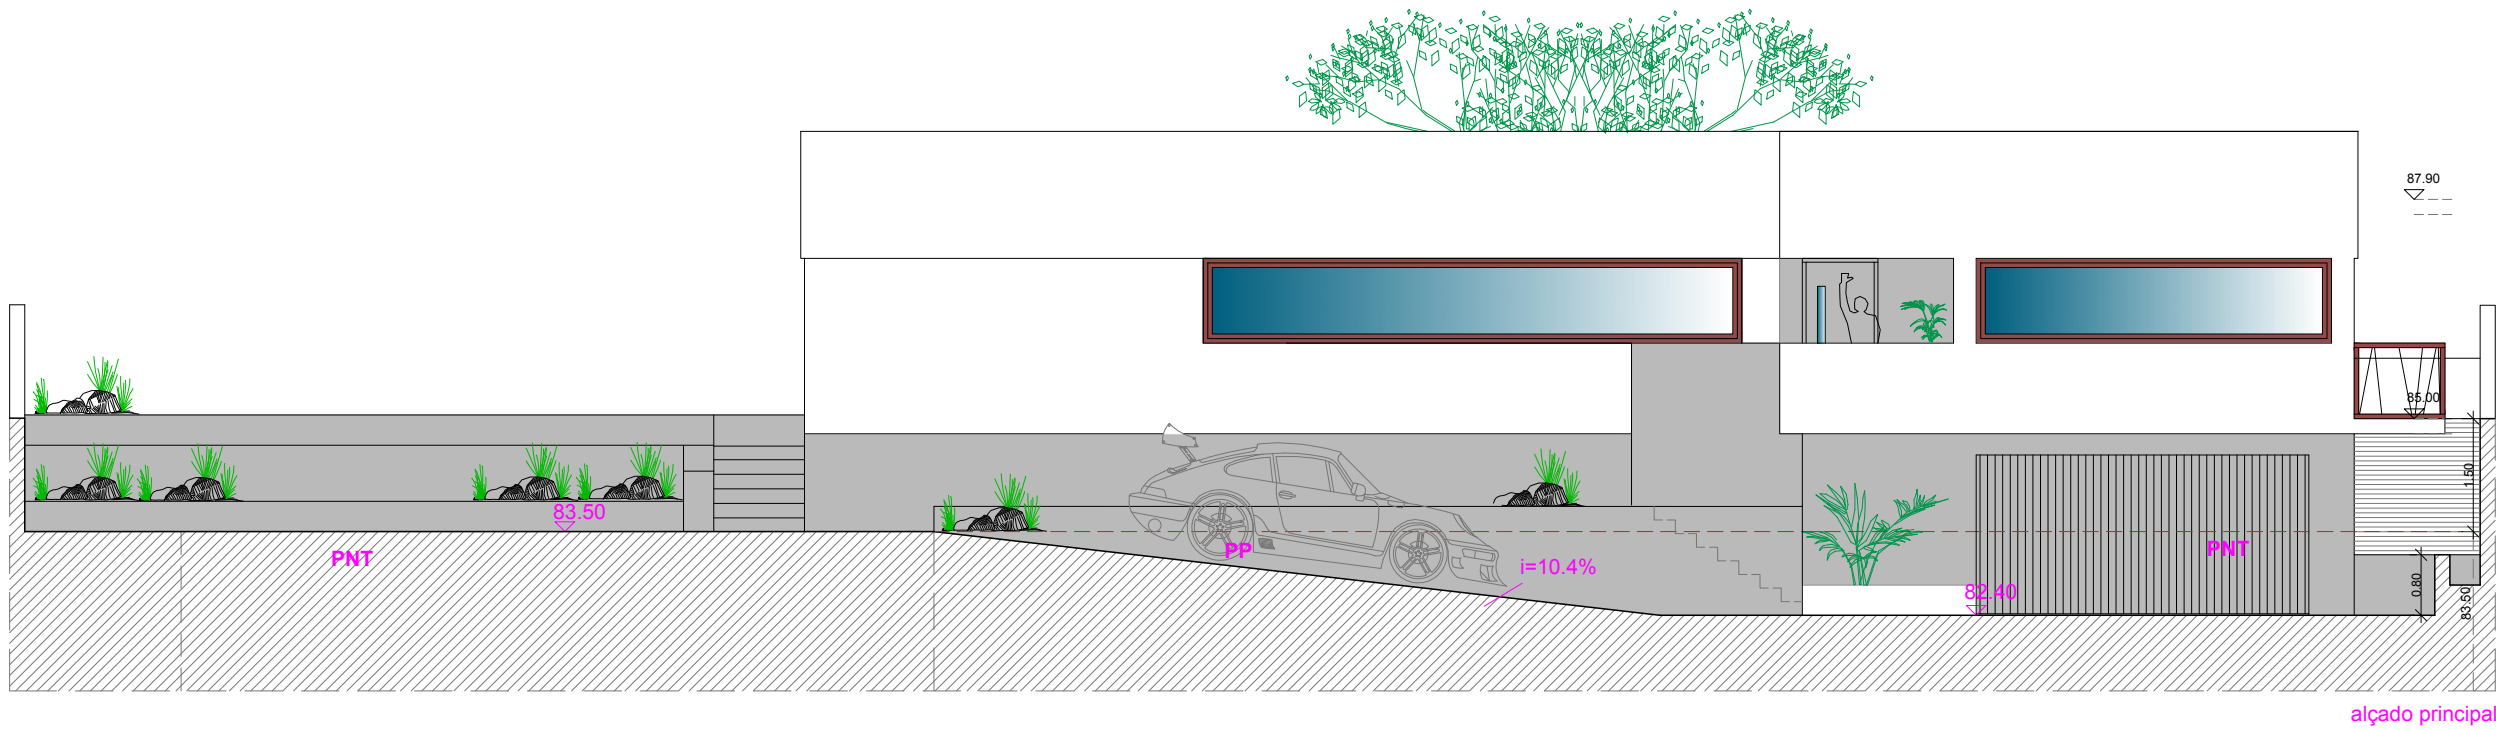

Requerente

António Carvalho Alves
Sociedade de Construções, Lda.

Obra

Construção de Moradia Unifamiliar
e Muro de Vedação

Local da Obra

Rua da Escola - Barras
U.F.de Azueira e Sobral da Abelheira
Maфра

Designação

Alçado principal
Alçado lateral esquerdo

Escala

1/100

Projectos:

- | | |
|--|------------------------------------|
| ☒ ARQUITECTURA | ☐ TÉRMICO |
| ☐ ESTABILIDADE | ☐ ACÚSTICO |
| ☐ REDE DE ÁGUAS | ☐ INCÊNDIOS |
| ☐ REDE DE ESGOTOS | ☐ I.T.E.D. |
| ☐ PLUVIAIS | ☐ GÁS |
| ☐ OUTROS | |

Data

10/22

Técnico Autor n.º 23849

Projeto



Arqt.ª Cátia
Filipe Evaristo

Processo n.º

10/21

N.º da Folha

10

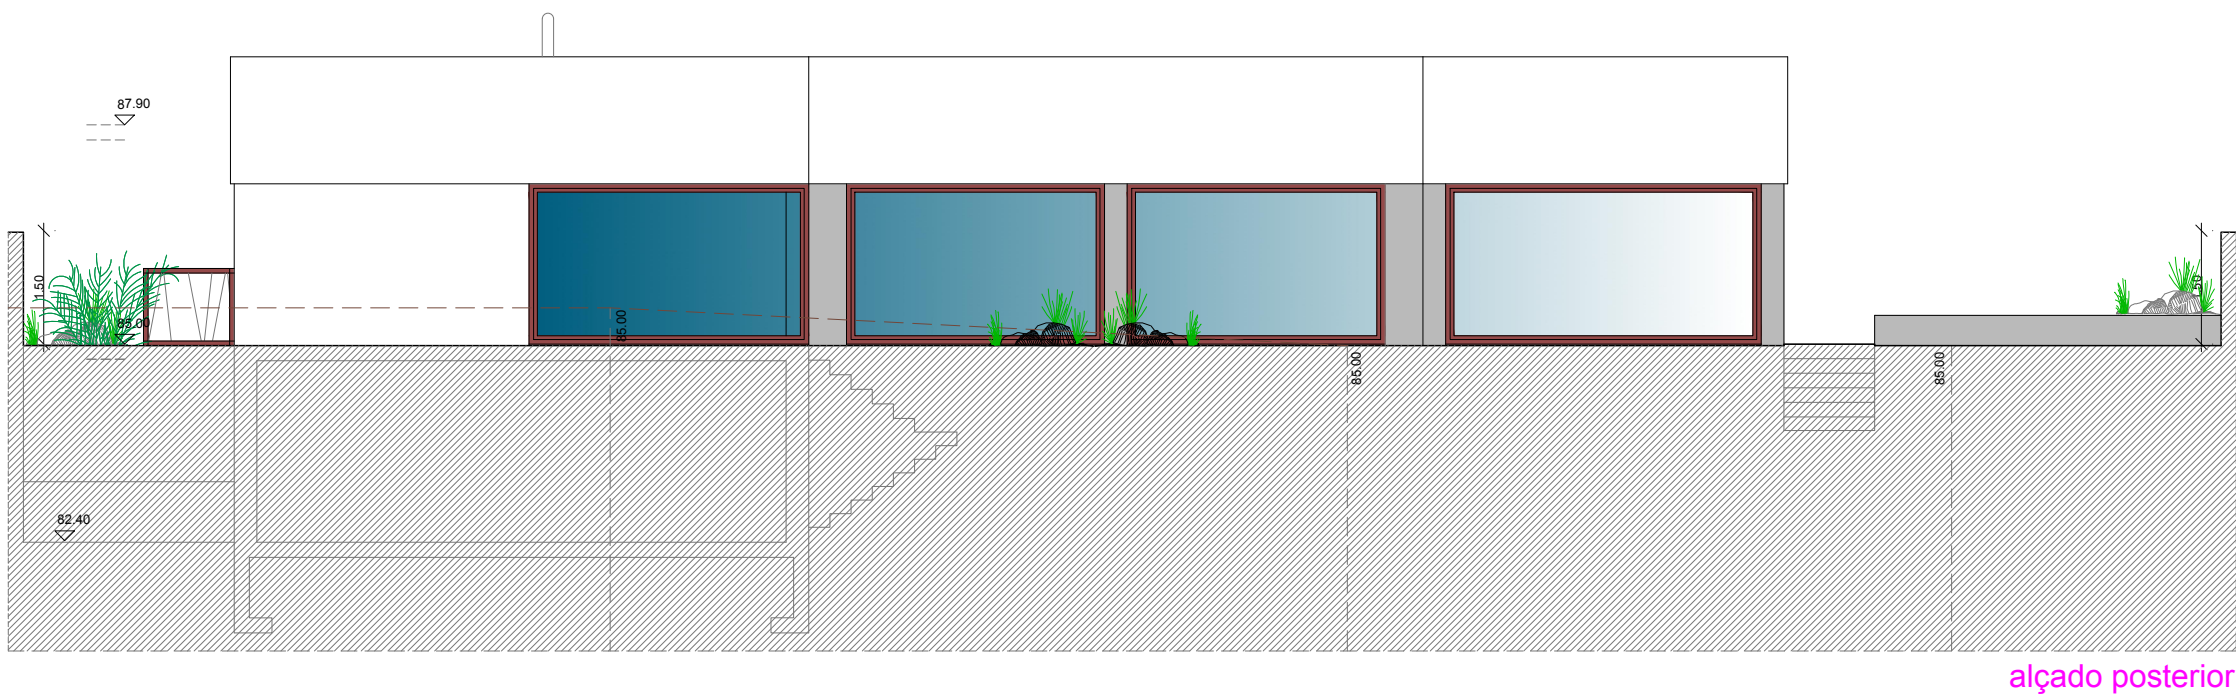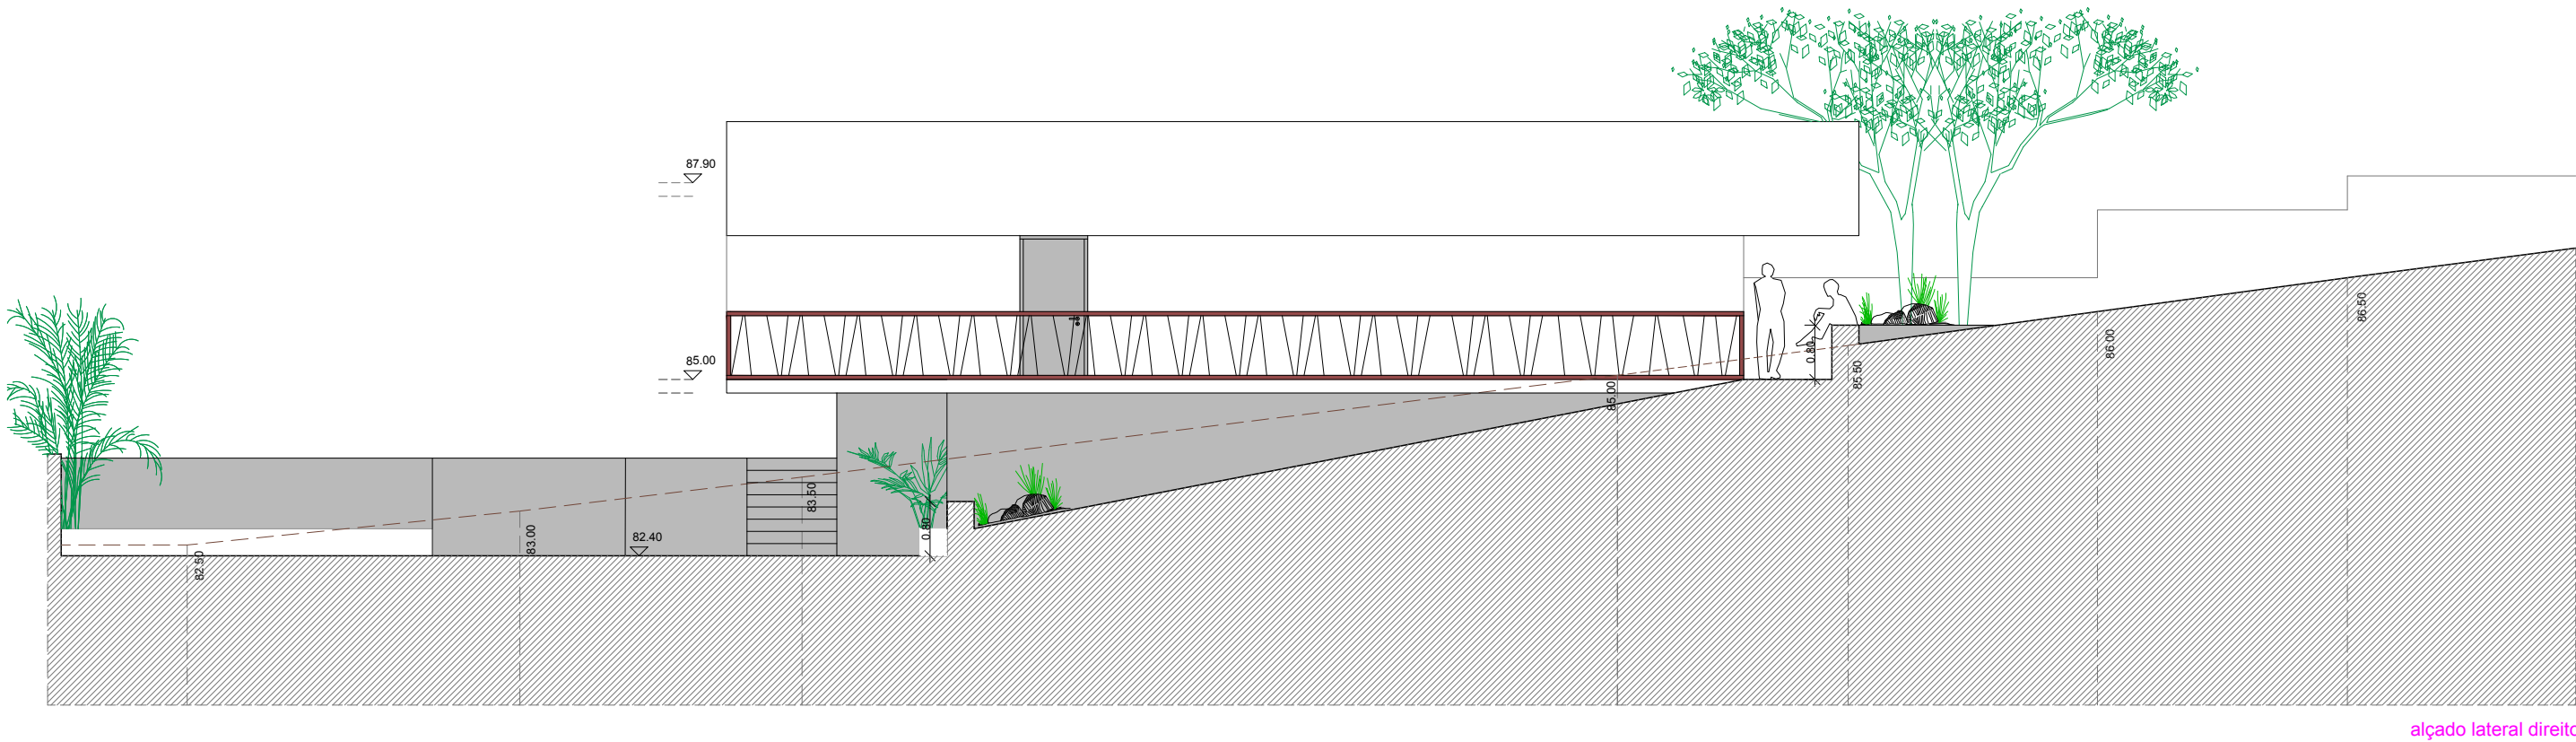

Requerente

António Carvalho Alves
Sociedade de Construções, Lda.

Obra

Construção de Moradia Unifamiliar
e Muro de Vedação

Local da Obra

Rua da Escola - Barras
U.F.de Azueira e Sobral da Abelheira
Mafra

Designação

Alçado lateral direito
Alçado posterior

Escala

1/100

Projectos:

- | | |
|--|------------------------------------|
| ☒ ARQUITECTURA | ☐ TÉRMICO |
| ☐ ESTABILIDADE | ☐ ACÚSTICO |
| ☐ REDE DE ÁGUAS | ☐ INCÊNDIOS |
| ☐ REDE DE ESGOTOS | ☐ I.T.E.D. |
| ☐ PLUVIAIS | ☐ GÁS |
| ☐ OUTROS | |

Data

02/22

Técnico Autor n.º 23849

Projetou



Processo n.º

10/21



N.º da Folha

11

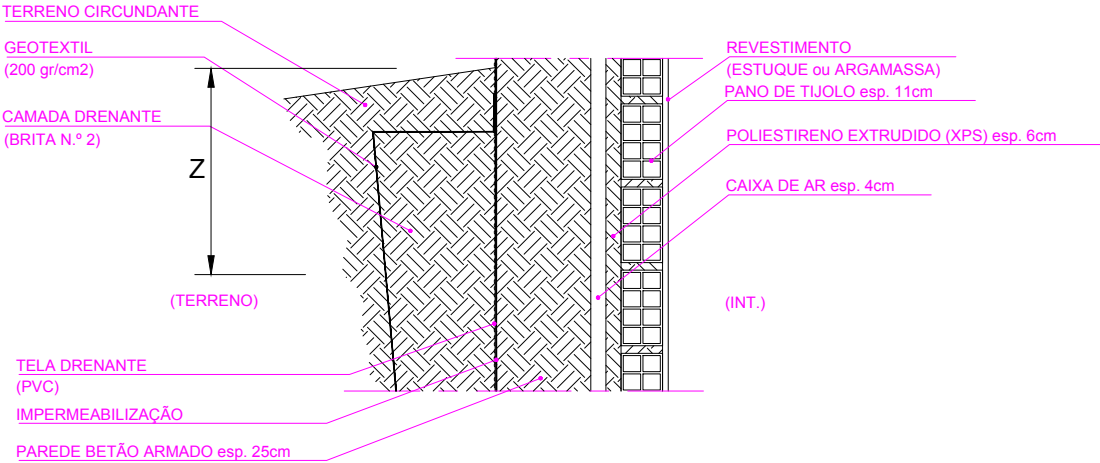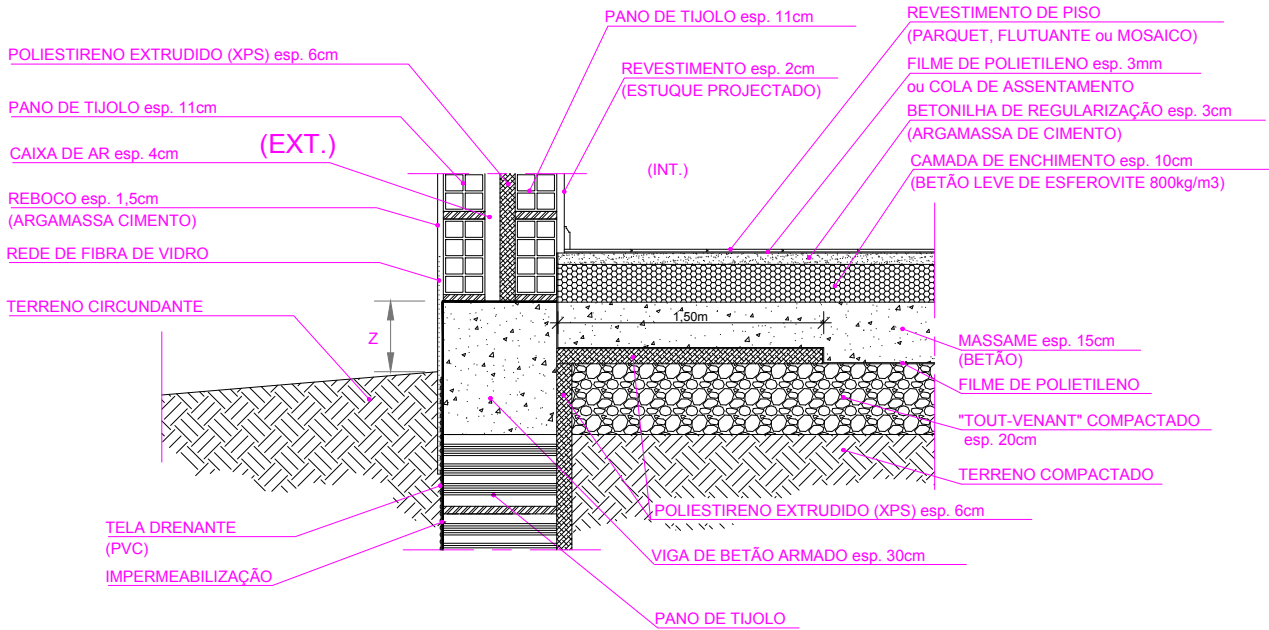

"LIGAÇÃO DA FACHADA COM PAVIMENTOS TÉRREOS e PAREDES ENTERRADAS"

Requerente
António Carvalho Alves
Sociedade de Construções, Lda.

Obra
Construção de Moradia Unifamiliar
e Muro de Vedação

Local da Obra
Rua da Escola - Barras
U.F.de Azueira e Sobral da Abelheira
Mafra

Designação
Pormenores Construtivos
Ligação da fachada com pavimentos
térreos e paredes enterradas

Escala
1/20


- Projectos:
- | | |
|--|------------------------------------|
| ☒ ARQUITECTURA | ☐ TÉRMICO |
| ☐ ESTABILIDADE | ☐ ACÚSTICO |
| ☐ REDE DE ÁGUAS | ☐ INCÊNDIOS |
| ☐ REDE DE ESGOTOS | ☐ I.T.E.D. |
| ☐ PLUVIAIS | ☐ GÁS |
| ☐ OUTROS _____ | |

Data
02/22



Técnico Autor n.º 23849

Projitou	Processo n.º 10/21
----------	-----------------------

N.º da Folha

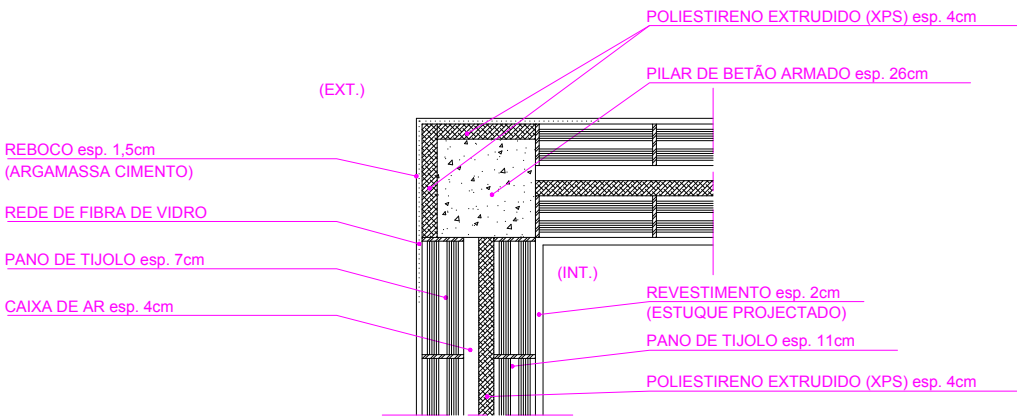

"LIGAÇÃO ENTRE DUAS PAREDES VERTICAIS"

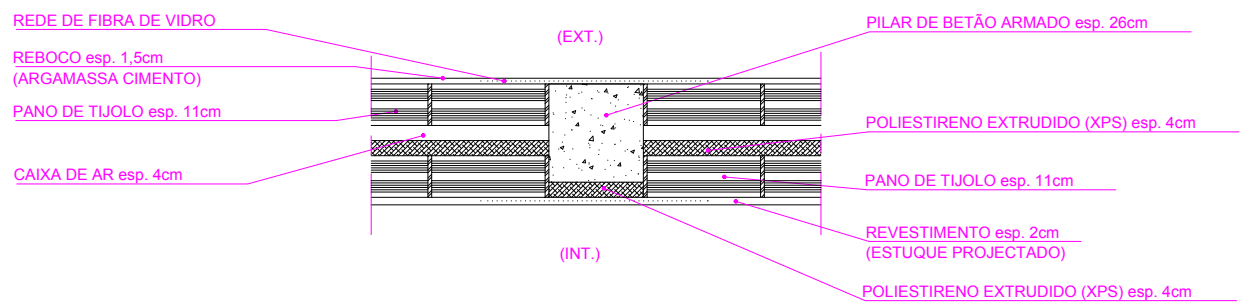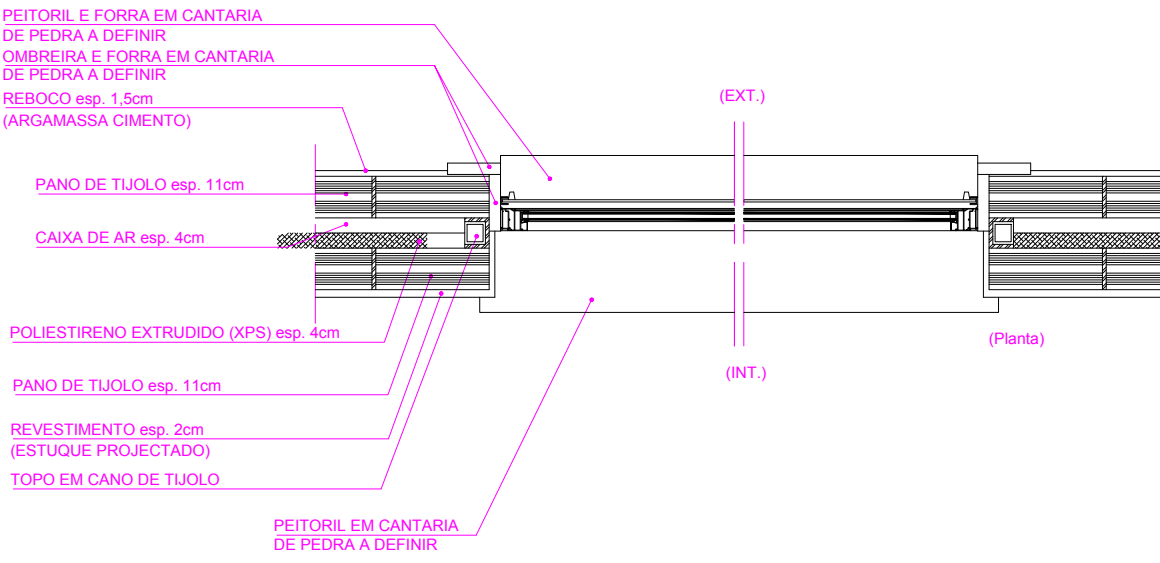

Requerente
António Carvalho Alves
Sociedade de Construções, Lda.

Obra
Construção de Moradia Unifamiliar
e Muro de Vedação

Local da Obra
Rua da Escola - Barras
U.F.de Azueira e Sobral da Abelheira
Mafra

Designação
Pormenores Construtivos
Ligação entre duas paredes verticais

Escala
1/20


- Projectos:
- | | |
|--|------------------------------------|
| ☒ ARQUITECTURA | ☐ TÉRMICO |
| ☐ ESTABILIDADE | ☐ ACÚSTICO |
| ☐ REDE DE ÁGUAS | ☐ INCÊNDIOS |
| ☐ REDE DE ESGOTOS | ☐ I.T.E.D. |
| ☐ PLUVIAIS | ☐ GÁS |
| ☐ OUTROS _____ | |

Data
02/22

Técnico Autor n.º 23849


Projitou	Processo n.º 10/21
----------	-----------------------

	N.º da Folha 13
---	------------------------

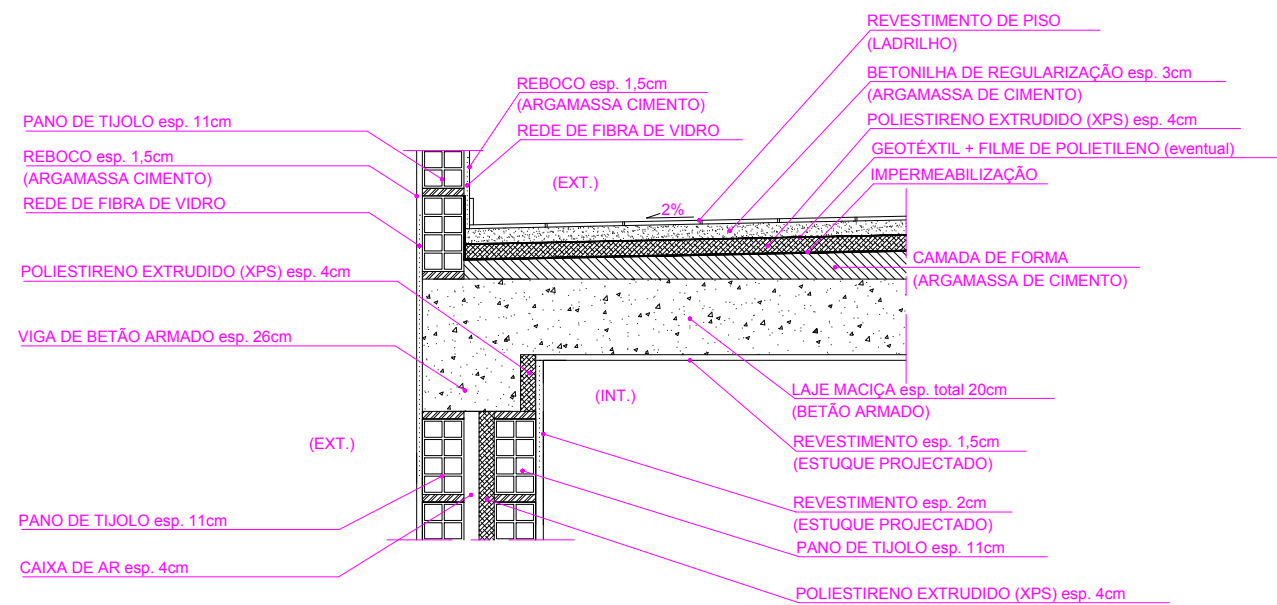

"LIGAÇÃO DA FACHADA COM COBERTURA INCLINADA ou TERRAÇO"

Requerente António Carvalho Alves Sociedade de Construções, Lda.	
Obra Construção de Moradia Unifamiliar e Muro de Vedação	
Local da Obra Rua da Escola - Barras U.F.de Azueira e Sobral da Abelheira Mafra	
Designação Pormenor Construtivo Ligação da fachada com cobertura inclinada ou terraço	
Escala 1/20	
Projectos: ☒ ARQUITECTURA ☐ ESTABILIDADE ☐ REDE DE ÁGUAS ☐ REDE DE ESGOTOS ☐ PLUVIAIS ☐ OUTROS _____ ☐ TÉRMICO ☐ ACÚSTICO ☐ INCÊNDIOS ☐ I.T.E.D. ☐ GÁS	

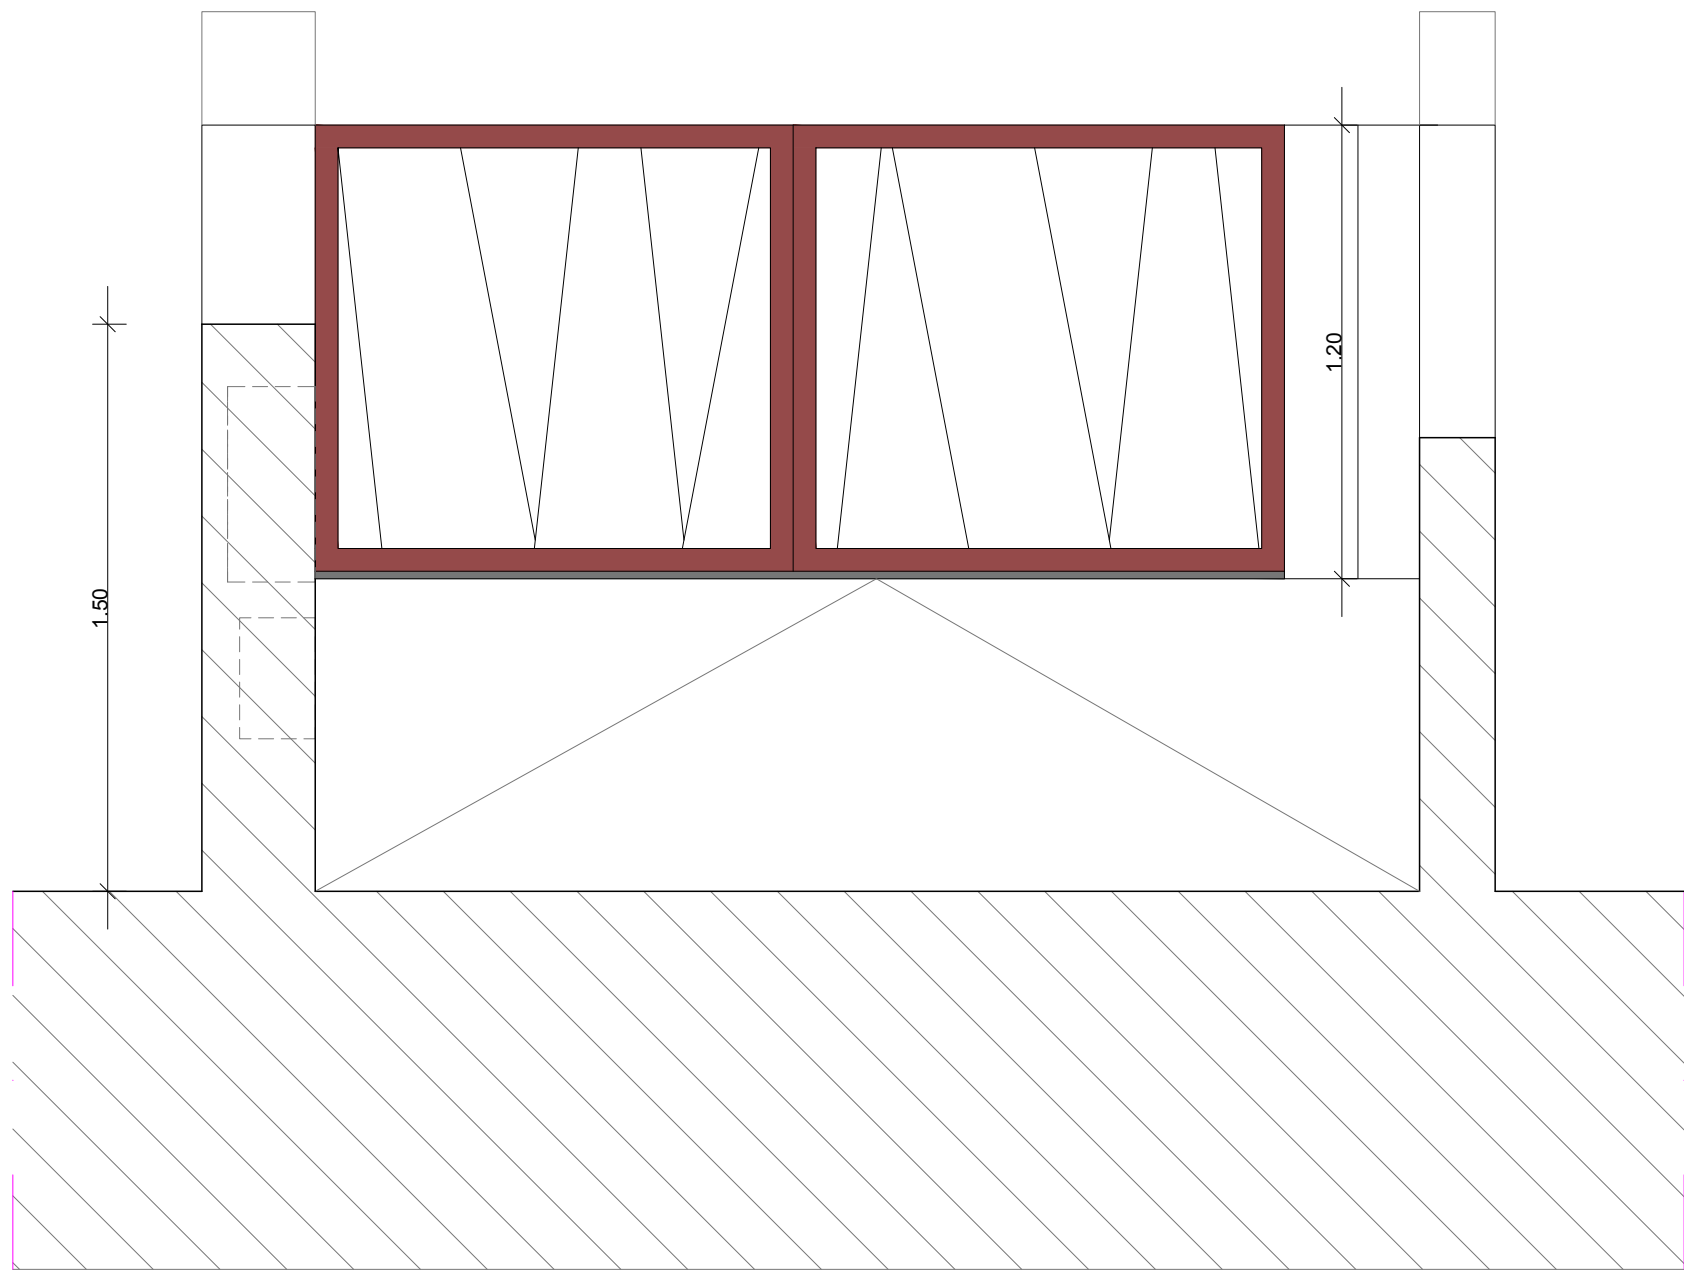

Requerente
António Carvalho Alves
Sociedade de Construções, Lda

Obra
Construção de Moradia Unifamiliar
e Muro de Vedação

Local da Obra
Rua da Escola - Barras
U.F.de Azueira e Sobral da Abelheira
Mafra

Designação
Alçado do portão entrada
Corte pelo muro de vedação

Escala
1/20


- Projectos:
- | | |
|--|------------------------------------|
| ☒ ARQUITECTURA | ☐ TÉRMICO |
| ☐ ESTABILIDADE | ☐ ACÚSTICO |
| ☐ REDE DE ÁGUAS | ☐ INCÊNDIOS |
| ☐ REDE DE ESGOTOS | ☐ I.T.E.D. |
| ☐ PLUVIAIS | ☐ GÁS |
| ☐ OUTROS _____ | |

Data
02/22

Técnico Autor n.º 23849

Projitou	Processo n.º 10/21
----------	-----------------------

N.º da Folha 	15
---	----

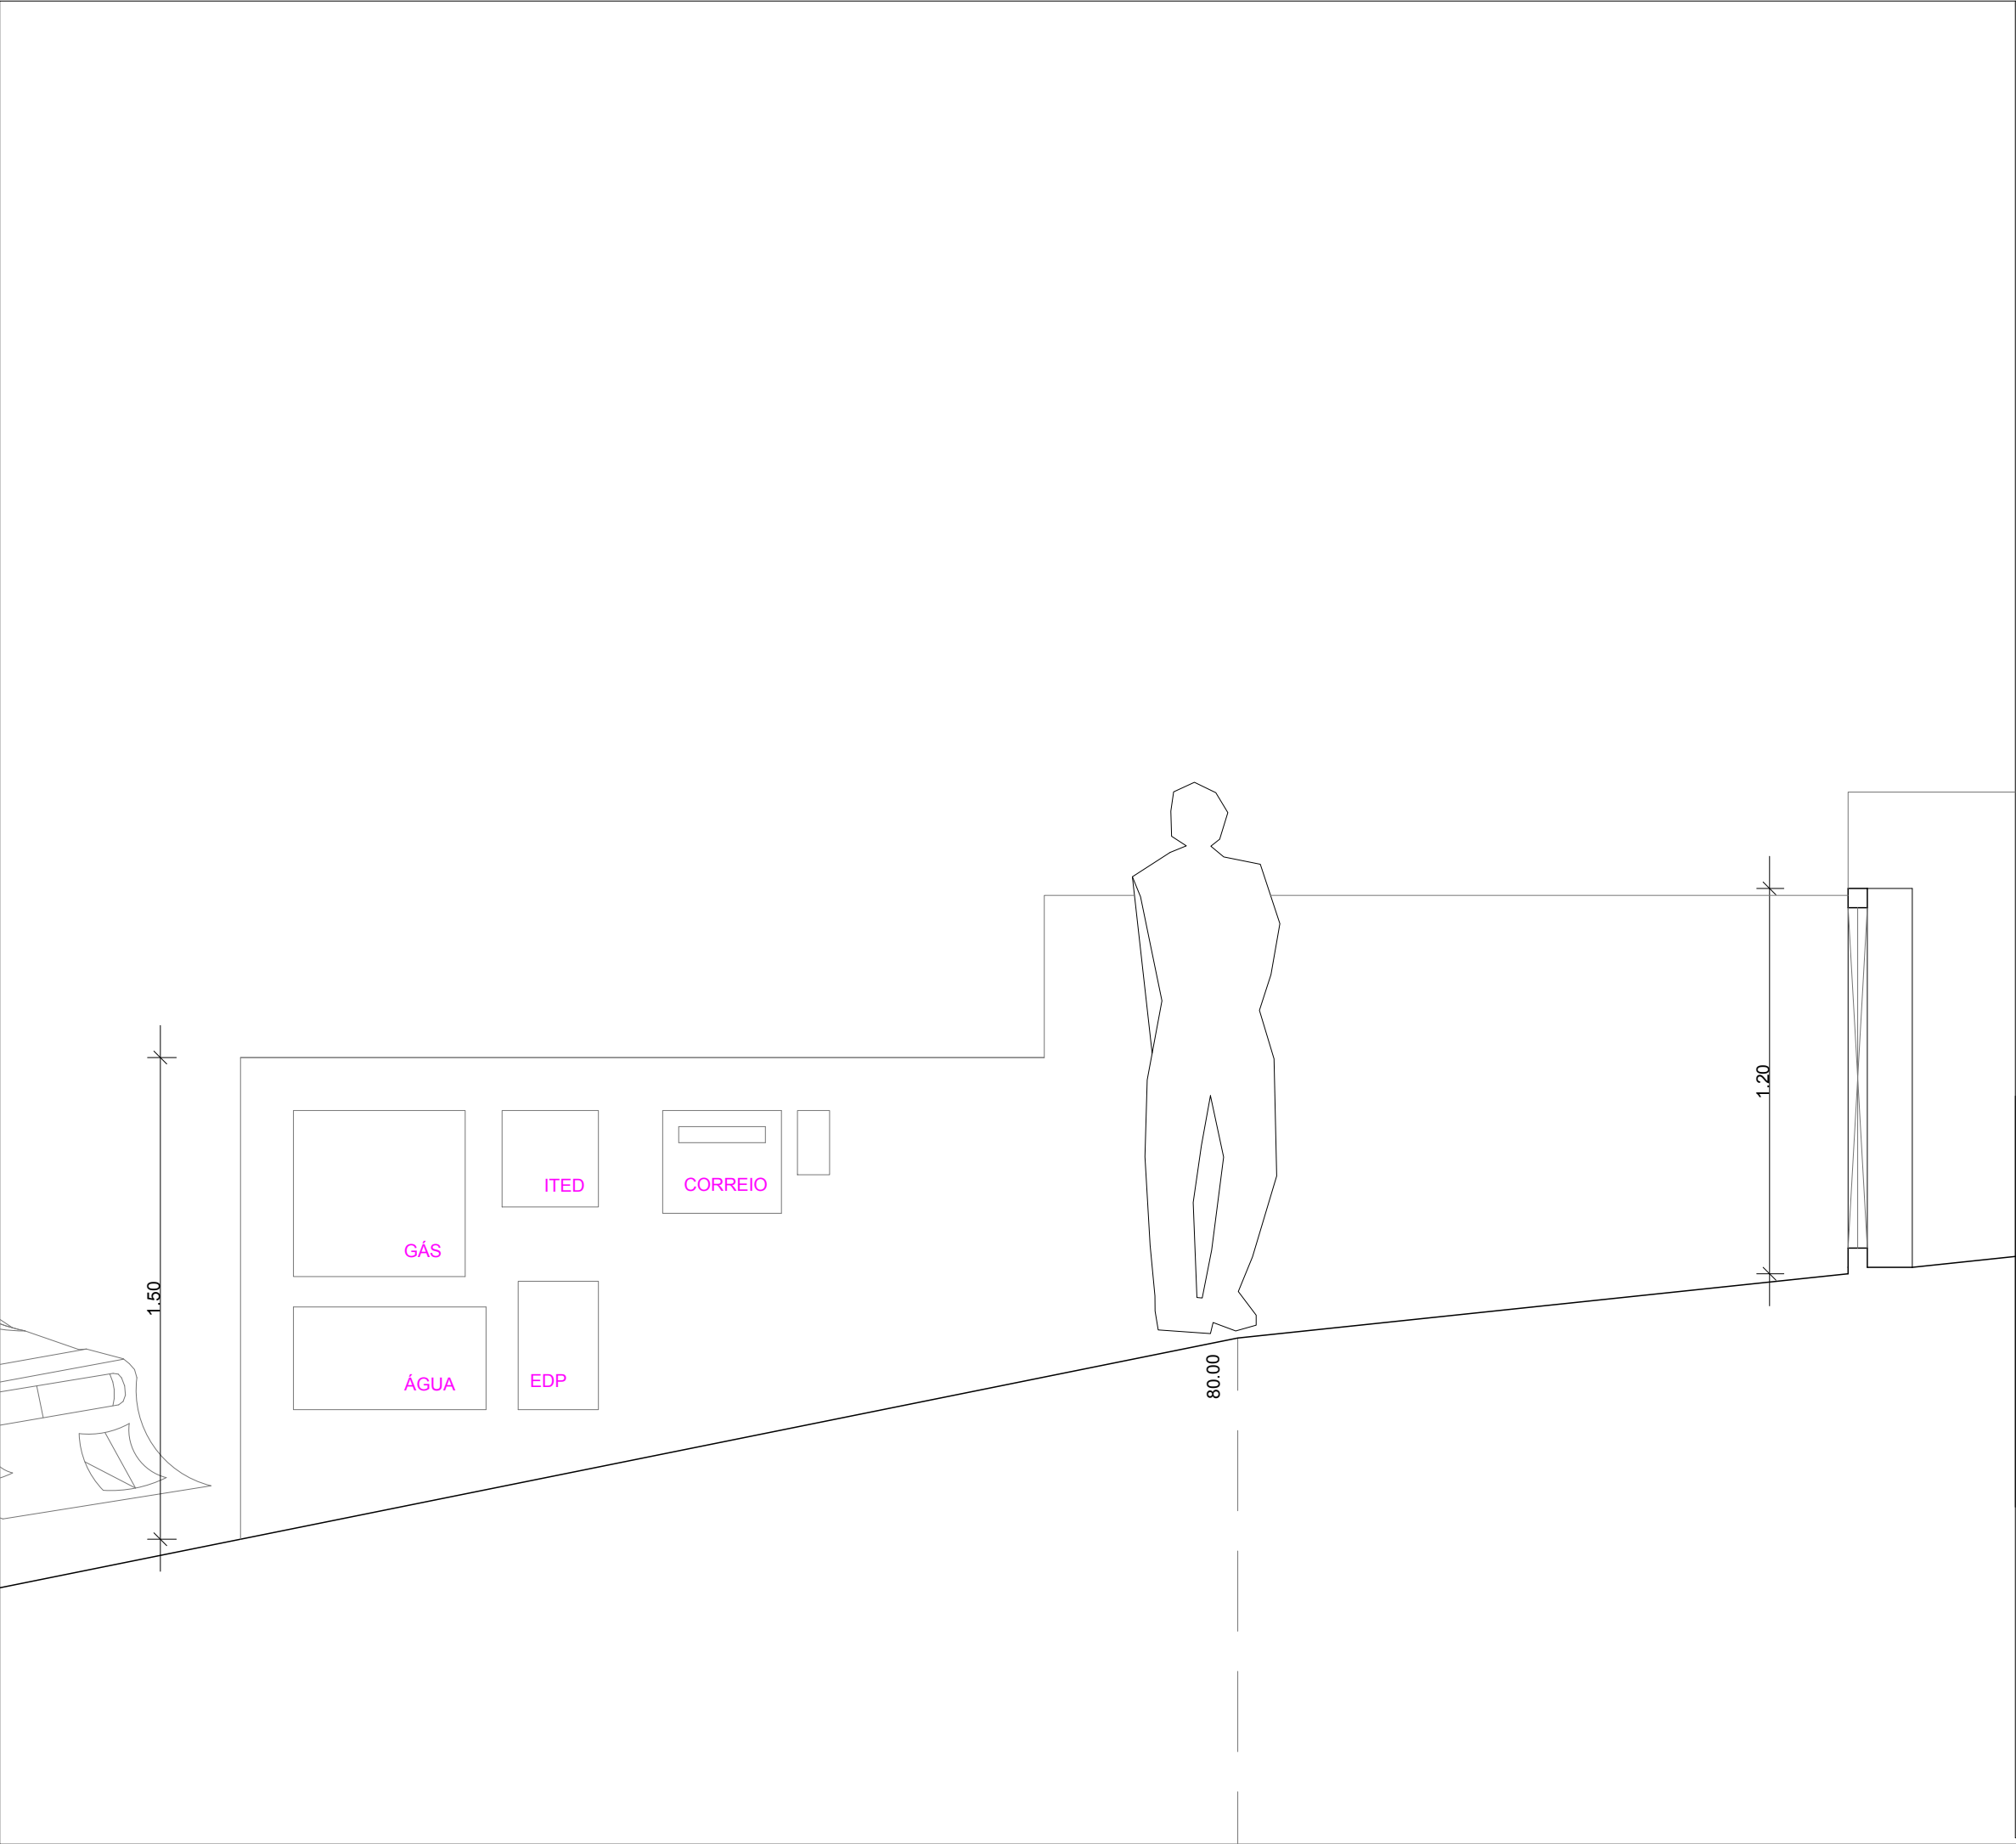

Requerente
António Carvalho Alves
Sociedade de Construções, Lda

Obra
Construção de Moradia Unifamiliar
e Muro de Vedação

Local da Obra
Rua da Escola - Barras
U.F.de Azueira e Sobral da Abelheira
Mafra

Designação
Alçado lateral esquerdo do muro
e Corte pelo portão entrada

Escala
1/20


- Projectos:
- | | |
|--|------------------------------------|
| ☒ ARQUITECTURA | ☐ TÉRMICO |
| ☐ ESTABILIDADE | ☐ ACÚSTICO |
| ☐ REDE DE ÁGUAS | ☐ INCÊNDIOS |
| ☐ REDE DE ESGOTOS | ☐ I.T.E.D. |
| ☐ PLUVIAIS | ☐ GÁS |
| ☐ OUTROS _____ | |

Data
02/22


Técnico Autor n.º 23849

Projitou	Processo n.º 10/21
----------	-----------------------


	N.º da Folha 16
---	------------------------

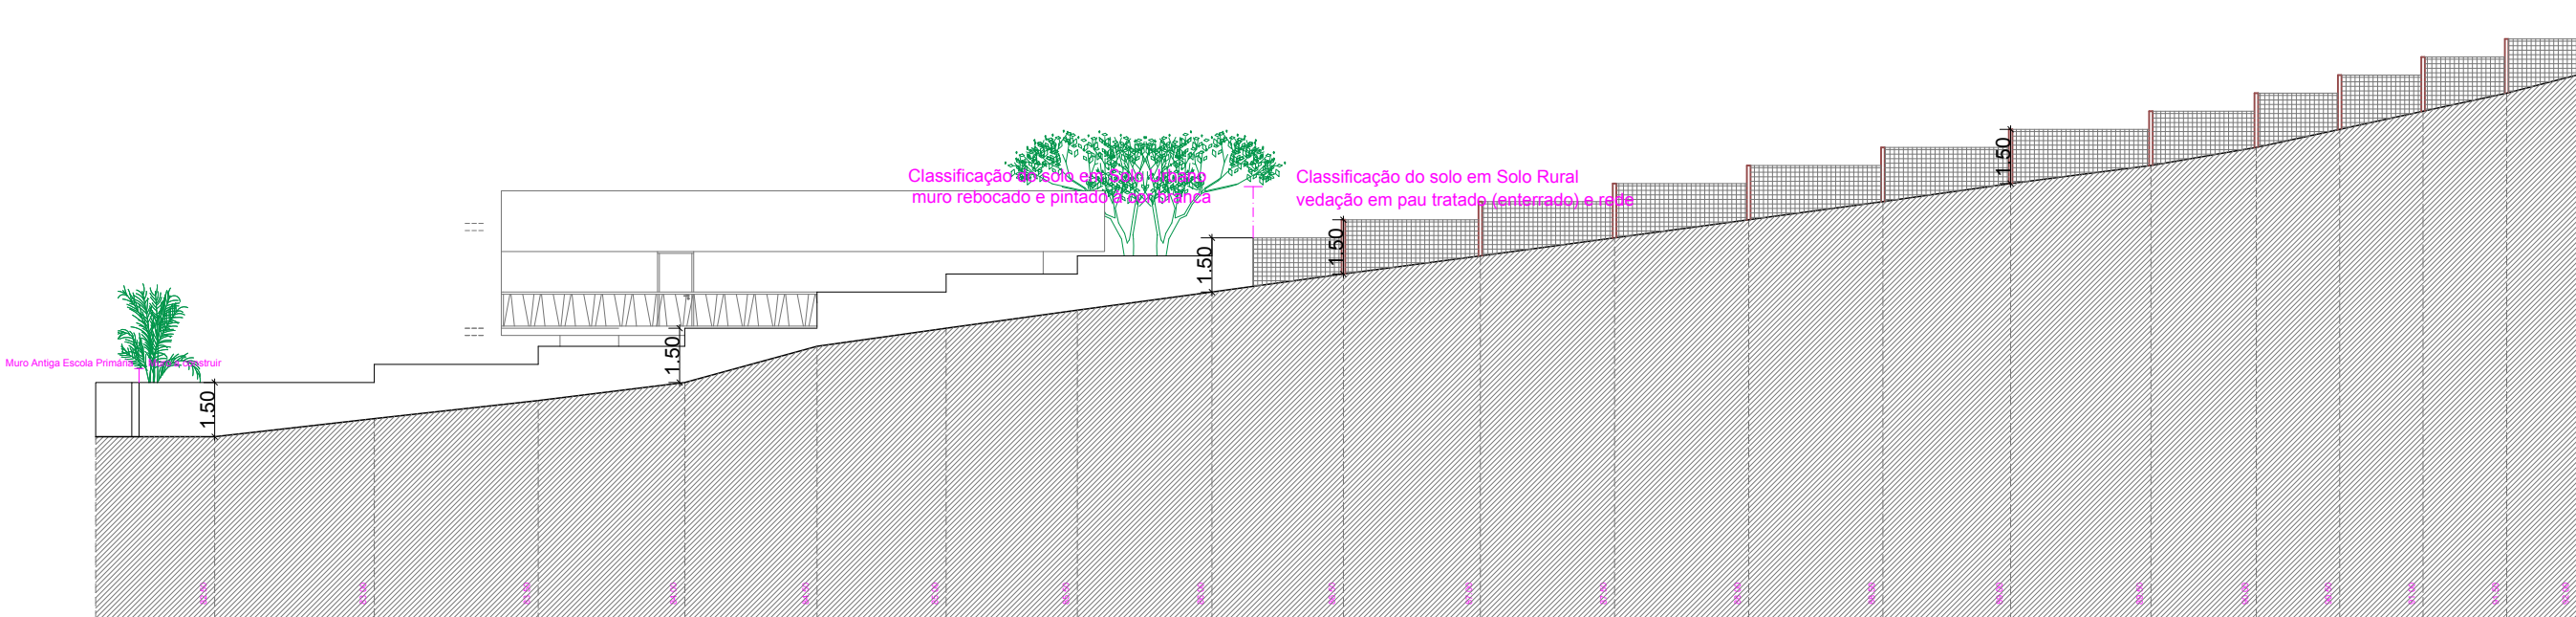


Perfil do muro alçado lateral direito

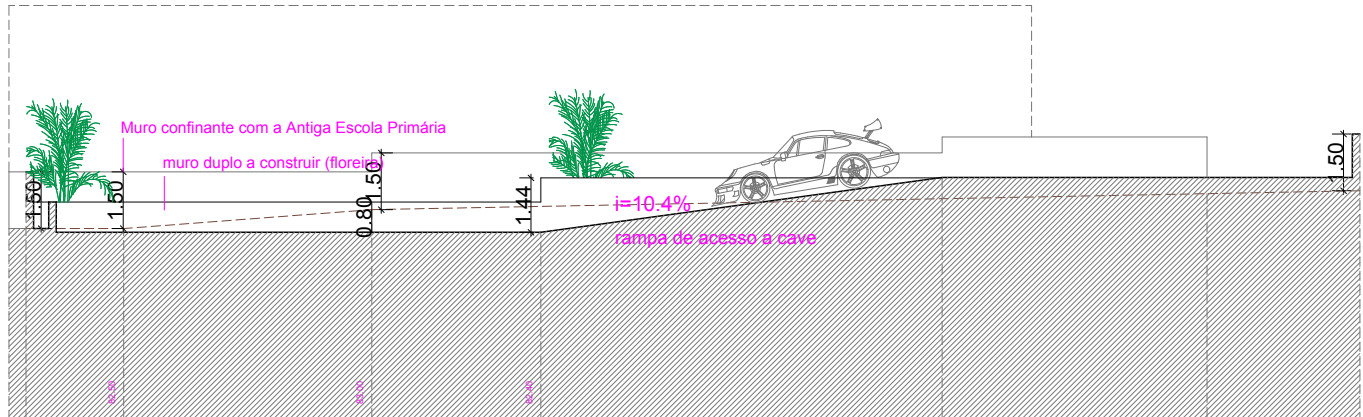

Perfil do muro confinante com a Antiga Escola Primária

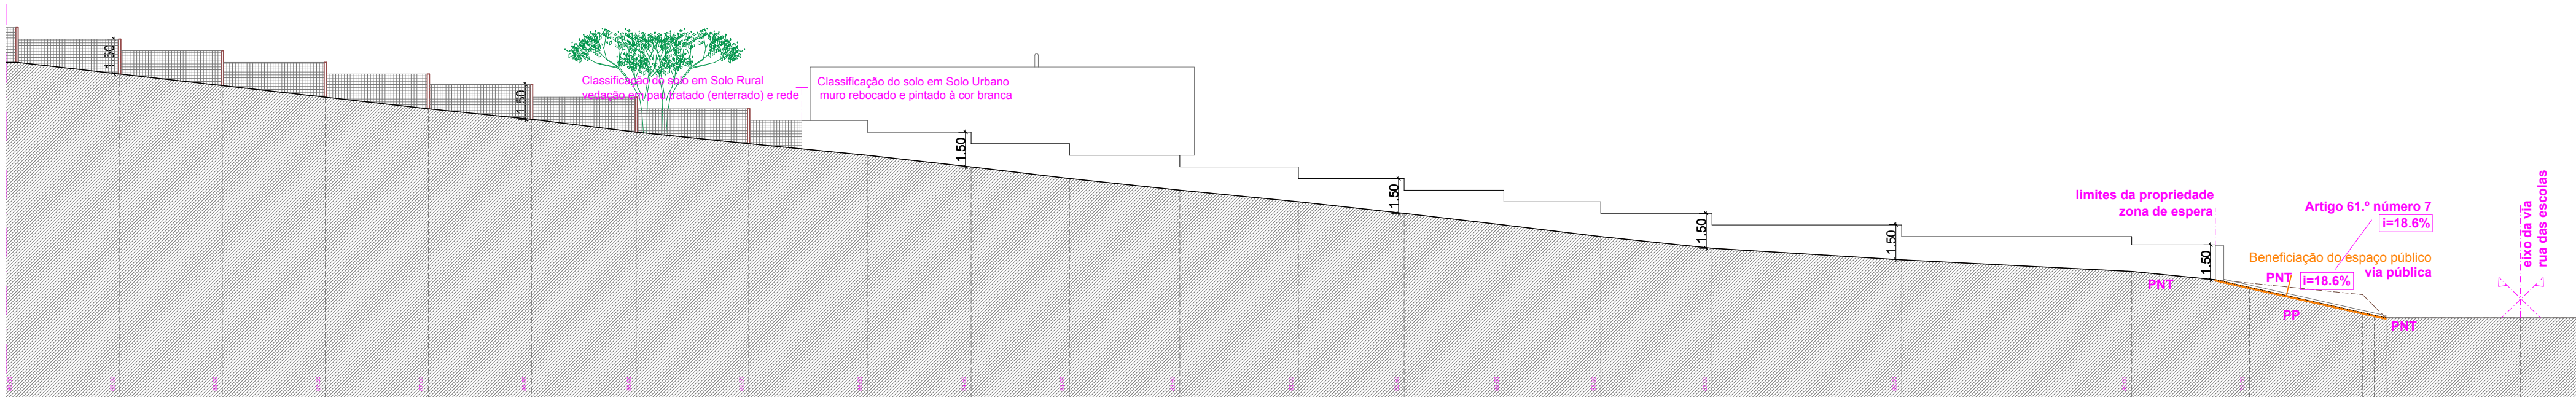

Perfil do muro alçado lateral esquerdo

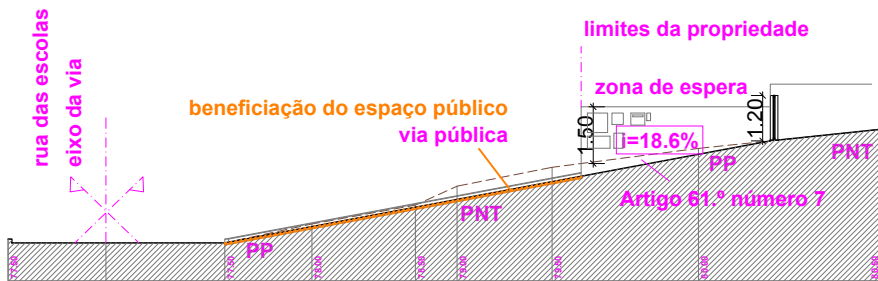

Requerente

António Carvalho Alves
Sociedade de Construções, Lda.

Obra

Construção de Moradia Unifamiliar
e Muro de Vedação

Local da Obra

Rua da Escola - Barras
U.F.de Azueira e Sobral da Abelheira
Mafra

Designação

Perfil do muro alçado lateral esquerdo
Perfil do muro alçado lateral direito
Perfis Beneficiação do espaço público

Escala

1/200

Projectos:

- | | |
|--|------------------------------------|
| ☒ ARQUITECTURA | ☐ TÉRMICO |
| ☐ ESTABILIDADE | ☐ ACÚSTICO |
| ☐ REDE DE ÁGUAS | ☐ INCÊNDIOS |
| ☐ REDE DE ESGOTOS | ☐ I.T.E.D. |
| ☐ PLUVIAIS | ☐ GÁS |
| ☐ OUTROS | |

Data

10/22

Técnico Autor n.º 23849

Projeto

Arqt.ª Cátia
Filipe Evaristo


Processo n.º

10/21

N.º da Folha




17

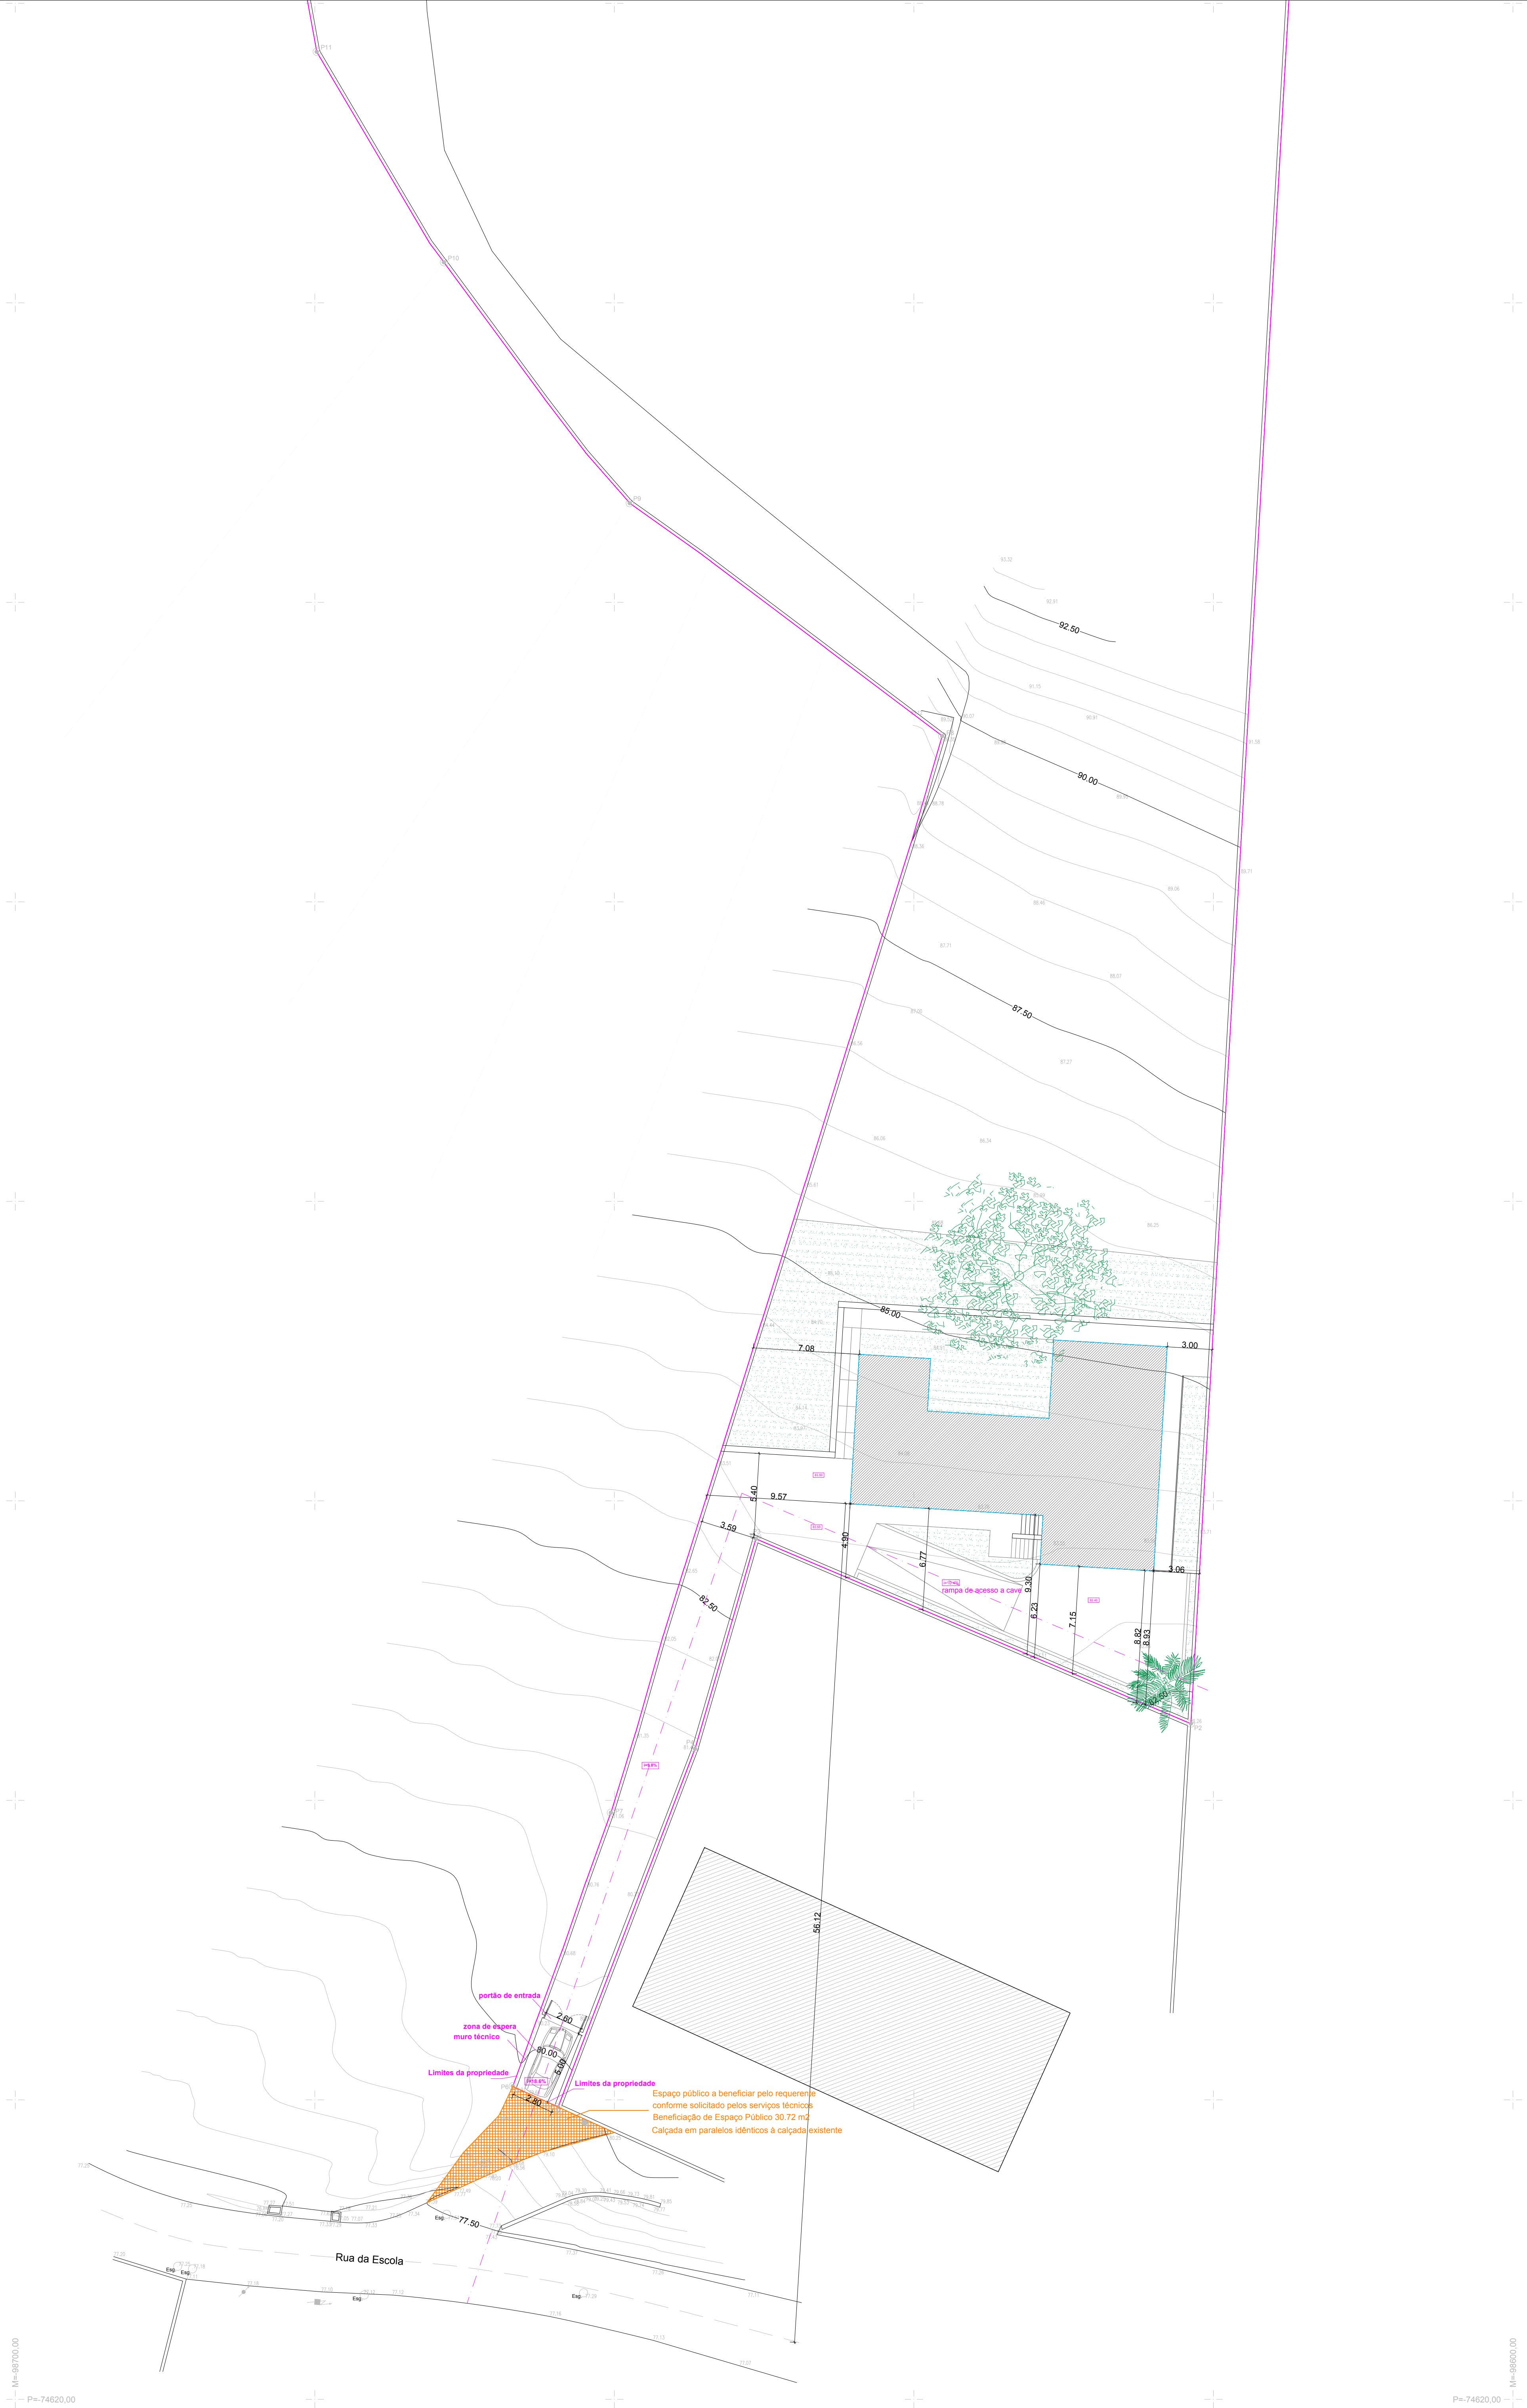

- Legenda:**
- Área da Propriedade 7375.00 m2
 - Beneficiação de Espaço Público 30.72 m2
 - Calçada em paralelos idênticos à calçada existente

Coordenadas
Planimétricas referenciadas à Rede Geodésica Nacional.
Elipsóide GRS80, sistema de Referência PT-TM06/ETRS89 Portugal Datum Altimétrico - Marégrafo de Cascais.

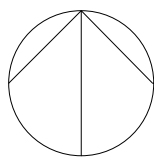

Requerente António Carvalho Alves Sociedade de Construções, Lda.	
Obra Construção de Moradia Unifamiliar e Muro de Vedação	
Local da Obra Rua da Escola - Barras U.F. de Azueira e Sobral da Abelheira Mafra	
Designação Planta de Implantação Beneficiação do espaço público	
Escala 1/200	
Projectos: ☒ ARQUITECTURA ☐ ESTABILIDADE ☐ REDE DE ÁGUAS ☐ REDE DE ESGOTOS ☐ PLUVIAIS ☐ OUTROS	
Data 01/24	
Técnico Autor n.º 23849	
Projeto Arqt.ª Cátia Filipe Evaristo	Processo n.º 10/21 N.º da Folha



Requerente	
António Carvalho Alves Sociedade de Construções, Lda.	
Obra	
Construção de Moradia Unifamiliar e Muro de Vedação	
Local da Obra	
Rua da Escola - Barras U.F.de Azueira e Sobral da Abelheira Mafra	
Designação	
Corte indicativo da inclinação da rampa a cave Corte pelo caminho de acesso proveniente do portão de entrada	
Escala	
1/100	
Projectos:	
☒ ARQUITECTURA ☐ ESTABILIDADE ☐ REDE DE ÁGUAS ☐ REDE DE ESGOTOS ☐ PLUVIAIS ☐ OUTROS ☐ TÉRMICO ☐ ACÚSTICO ☐ INCÊNDIOS ☐ I.T.E.D. ☐ GÁS ☐	
Data	
01/24	
Técnico Autor n.º 23849	
Projeto	Processo n.º
Arqt.ª Cátia Filipe Evaristo	10/21
	N.º da Folha
 19	