
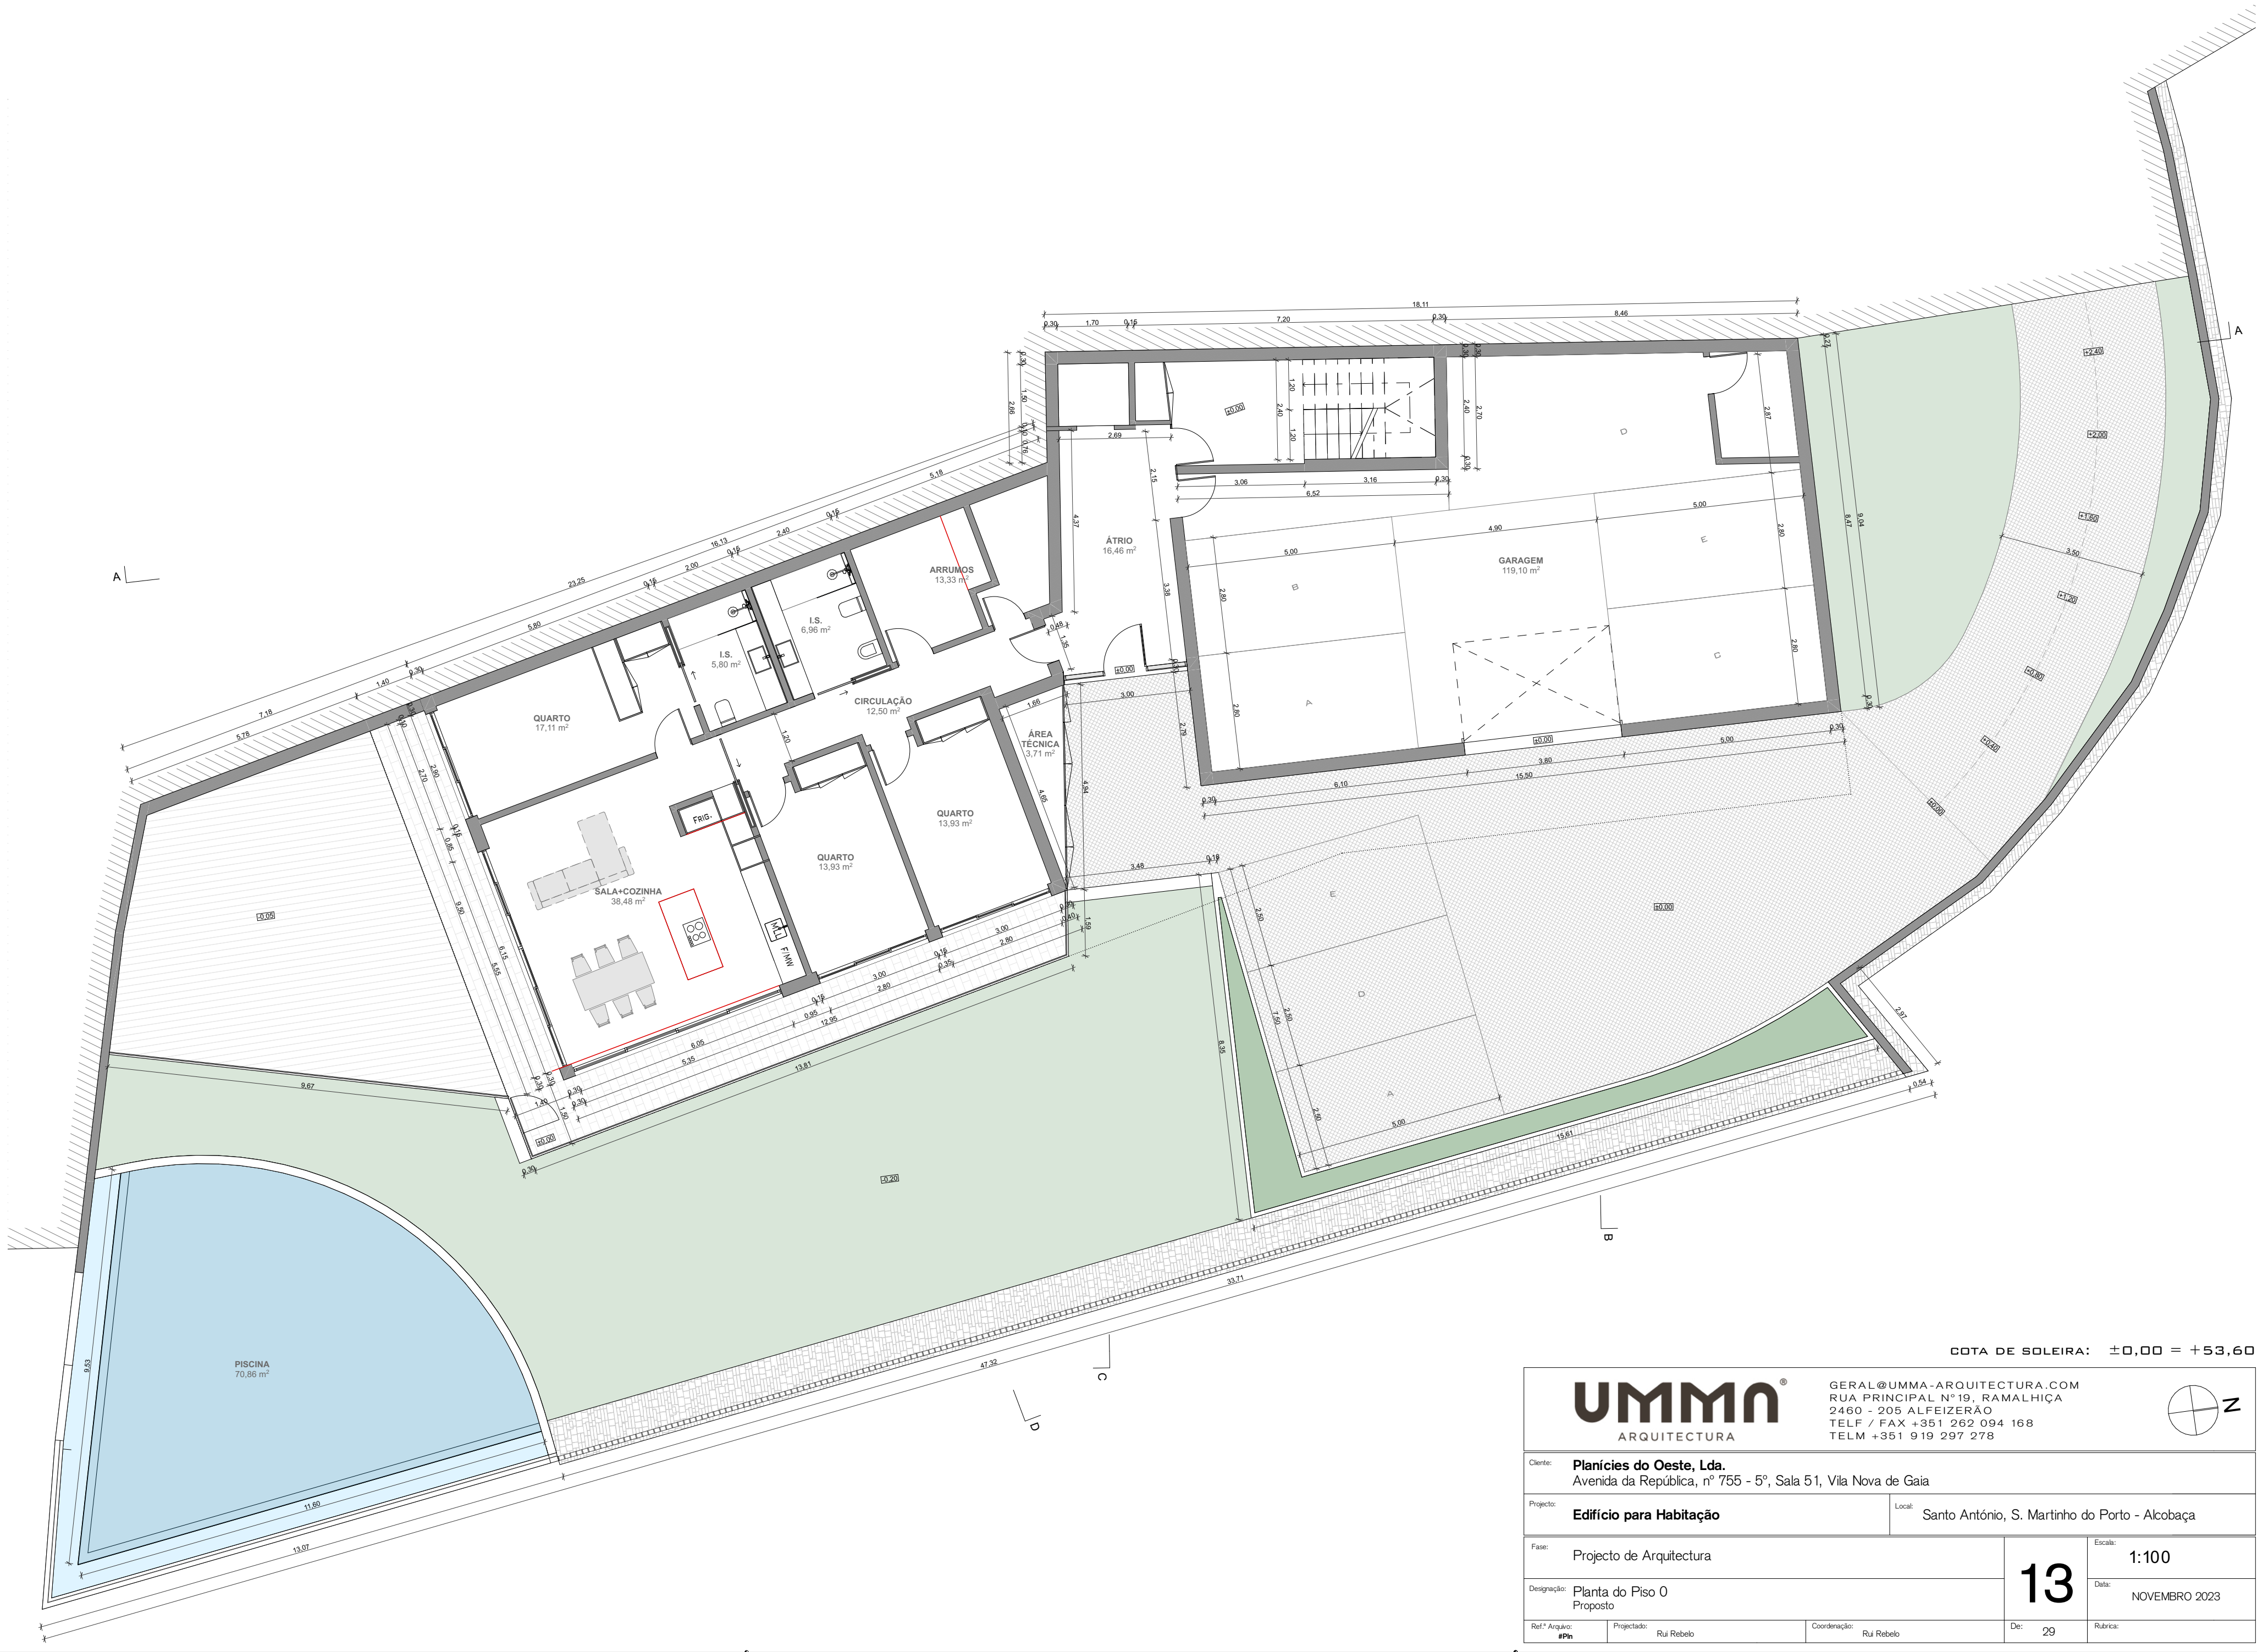


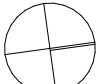

COTA DE SOLEIRA: $\pm 0,00 = +53,60$

UMMA[®] ARQUITECTURA		GERAL@UMMA-ARQUITECTURA.COM RUA PRINCIPAL N.º 19, RAMALHIÇA 2460 - 205 ALFEIZERÃO TELF / FAX +351 262 094 168 TELM +351 919 297 278		Z	
Cliente: Planícies do Oeste, Lda. Avenida da República, n.º 755 - 5.º, Sala 51, Vila Nova de Gaia					
Projecto: Edifício para Habitação			Local: Santo António, S. Martinho do Porto - Alcobaca		
Fase: Projecto de Arquitectura			13		Escala: 1:100
Designação: Planta do Piso 0 Proposto					Data: NOVEMBRO 2023
Ref.º Arqivo: #Pin	Projectado: Rui Rebelo	Coordenação: Rui Rebelo	De: 29	Rubrica:	