


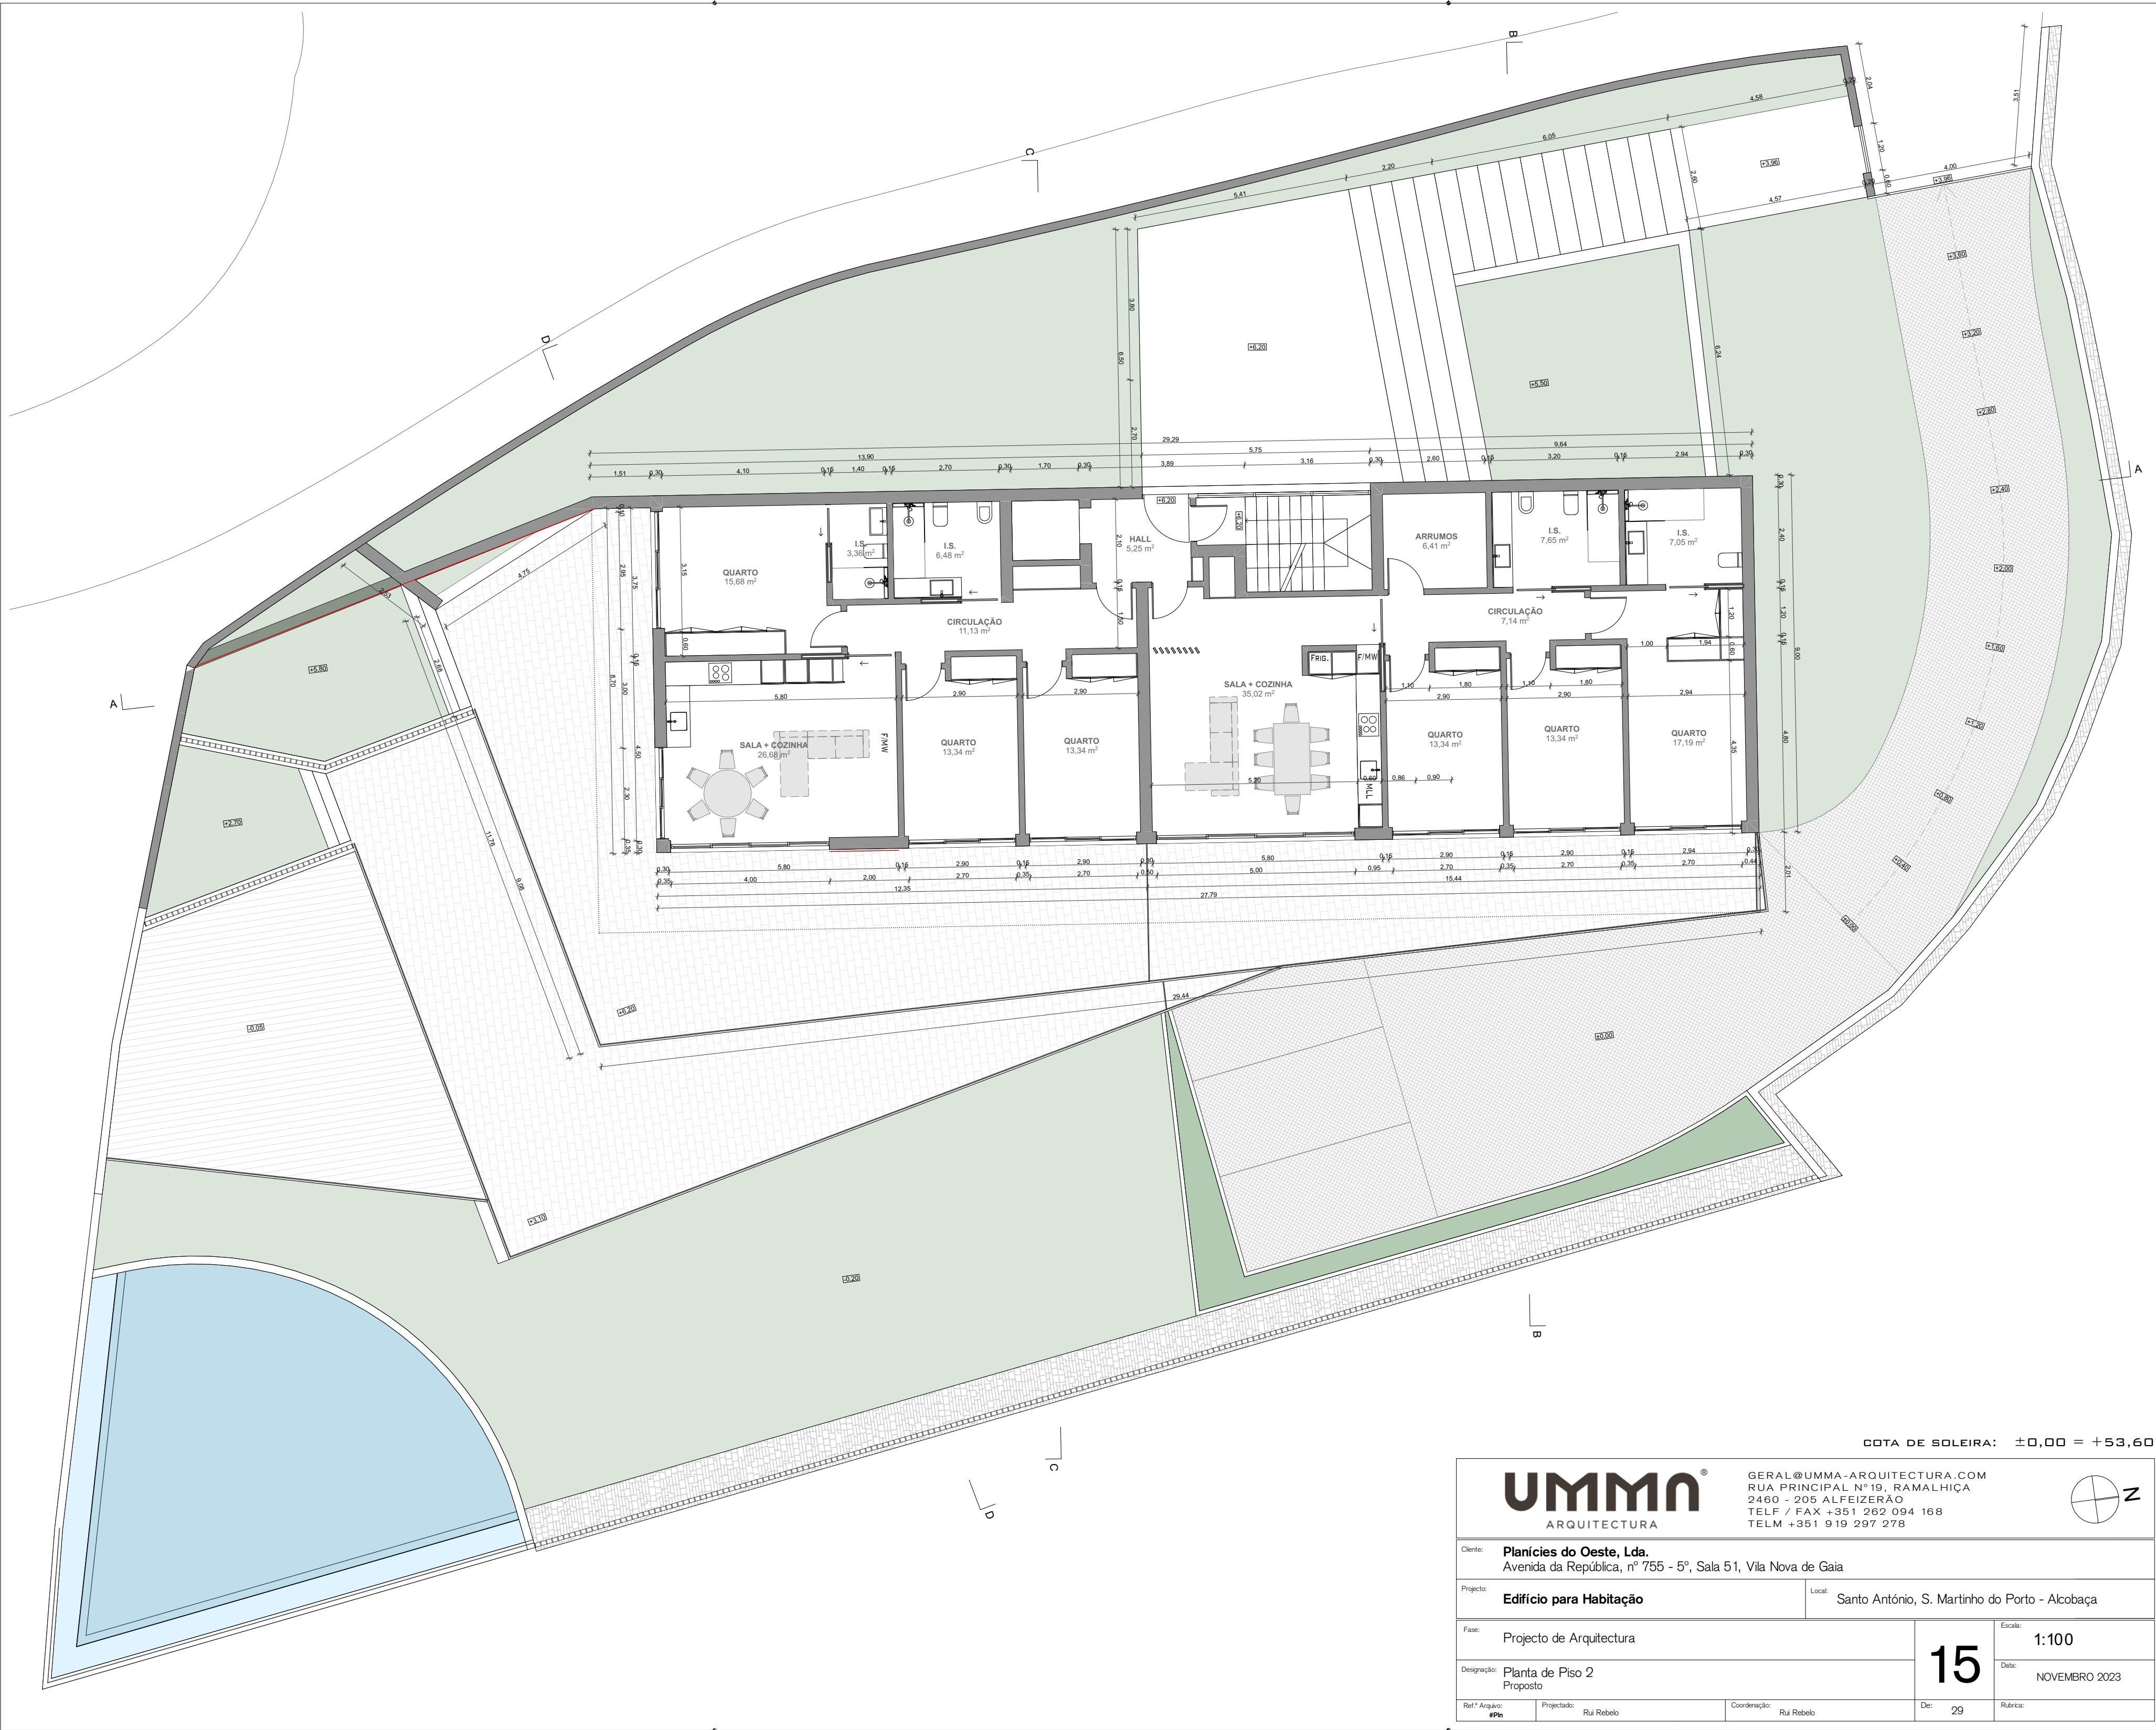

COTA DE SOLEIRA: $\pm 0,00 = +53,60$

UMMA ARQUITECTURA		GERAL@UMMA-ARQUITECTURA.COM RUA PRINCIPAL N.º 19, RAMALHIÇA 2460 - 205 ALFEIZERÃO TELF / FAX +351 262 094 168 TELM +351 919 297 278			
Cliente: Planícies do Oeste, Lda. Avenida da República, n.º 755 - 5.º, Sala 51, Vila Nova de Gaia		Local: Santo António, S. Martinho do Porto - Alcobaca			
Projecto: Edifício para Habitação		Escala: 1:100			
Fase: Projecto de Arquitectura		Data: NOVEMBRO 2023			
Designação: Planta de Piso 2 Proposto		Rubrica:			
Ref.º Arquivo: #Pin	Projectado: Rui Rebelo	Coordenação: Rui Rebelo	De: 29		