


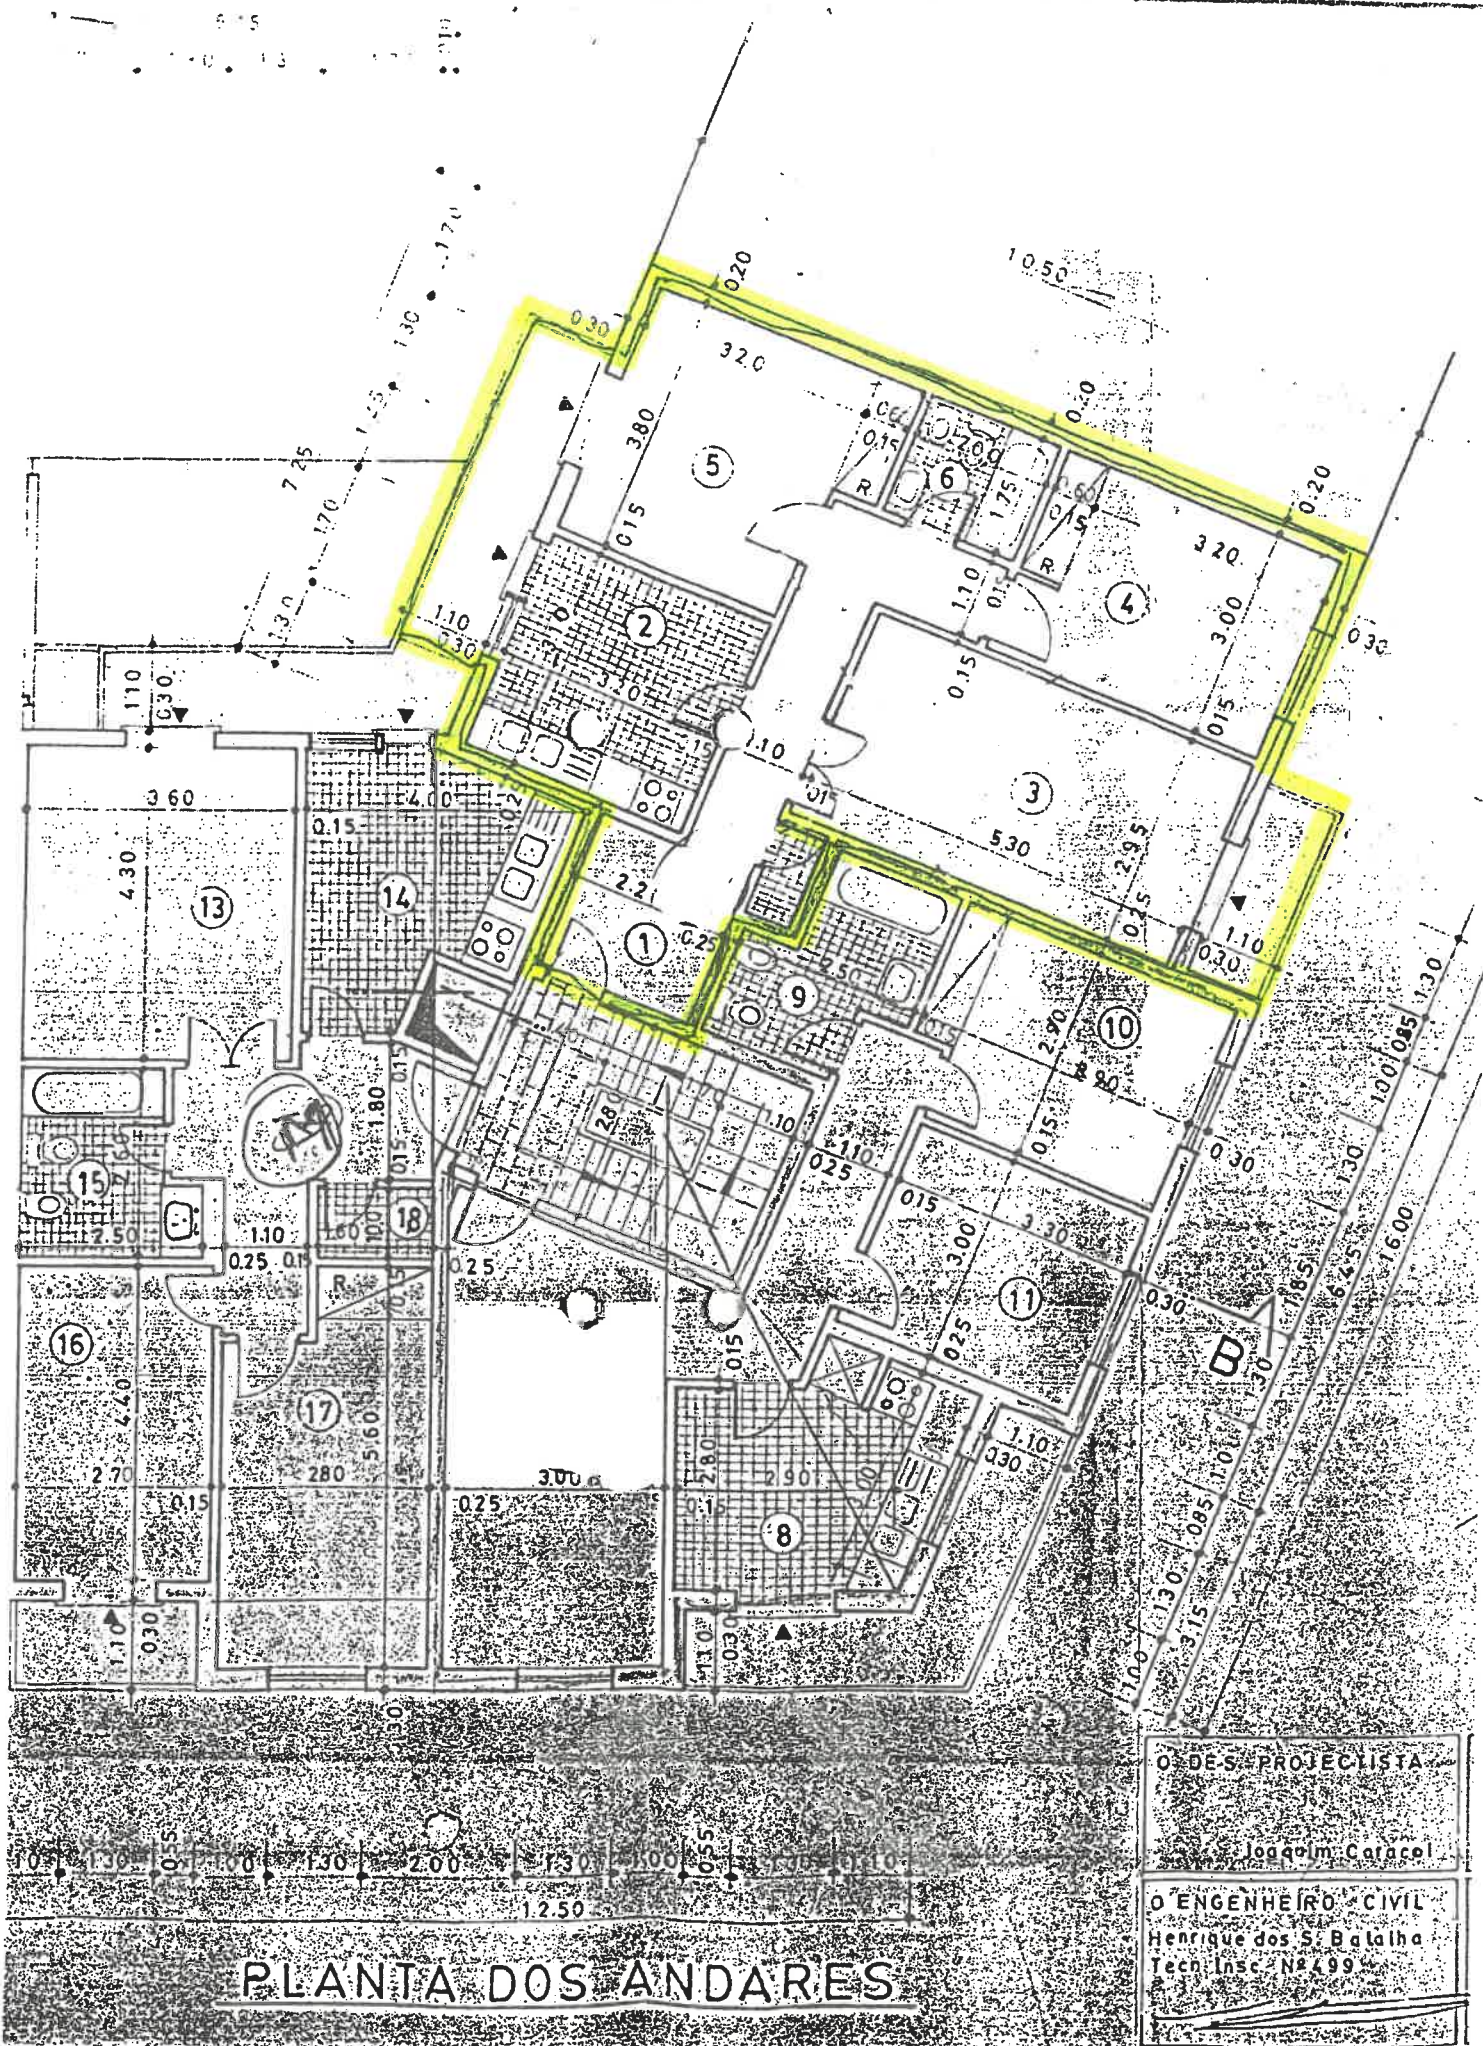

O DESENHISTA

João Carlos

O ENGENHEIRO CIVIL

Henrique dos S. Balalho
Tecn. Insc. Nº 4.99