



Desenho Oeste
Arquitetura Engenharia Loteamentos

Rua Francisco Rocha, lote 27 R/c
2530-110 LOURINHÃ
Tel/fax: 261451118 - Telex: 918620849
E-mail: contact@desenhoeste.com
www.desenhoeste.com

Requerente

MARIA IVONE PEREIRA CALADO E OUTRA

Local

Rua Calouste Gulbenkian, n.º 24 e 26
SANTIAGO DO CACÉM

Projecto

LEGALIZAÇÃO DE ALTERAÇÕES DE EDIFÍCIO

Desenho

Rua Calouste Gulbenkian, n.º 18, 20 e 22
SANTIAGO DO CACÉM

Escala

1/200

Data

Setembro 2005

Processo n.º


115/99

Desenhou

Folha n.º


01

Observações

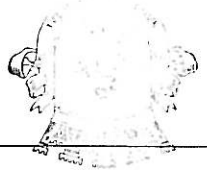

Câmara Municipal
SANTIAGO DO CACÉM

Técnico

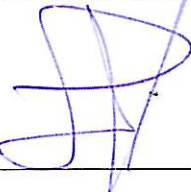

Este desenho é propriedade de Desenhoeste e está protegido pela lei dos direitos de autor, não podendo ser alterado ou reproduzido sem autorização prévia.

Limite da Propriedade

Rua Calouste Gulbenkian

Praça



Desenhoeste
Arquitetura Engenharia Loteamentos

Rua Francisco Rocha, Lote 27 R/C
2530-110 LOURINHA
Tel./fax: 261461118 - telem: 918620849 E-mail: contacto@desenhoeste.com

www.desenhoeste.com

Requerente

MARIA IVONE PEREIRA CALADO E OUTRA

Local

Rua Calouste Gulbenkian, n.º 24 e 26
SANTIAIGO DO CACÉM

Projecto

LEGALIZAÇÃO DE ALTERAÇÕES DE EDIFÍCIO

Desenho

PLANTAS - Projecto Licenciado

Escala

1/100

Data

Setembro 2005

Processo n.º


115/99

Desenhou

Folha n.º

02

Observações


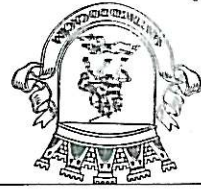


Câmara Municipal
de
SANTIAIGO DO CACÉM

Técnico

[Handwritten signature]

Este desenho é propriedade de Desenhoeste e está protegido pela lei dos
direitos de autor, não podendo ser alterado ou reproduzido sem autorização prévia.

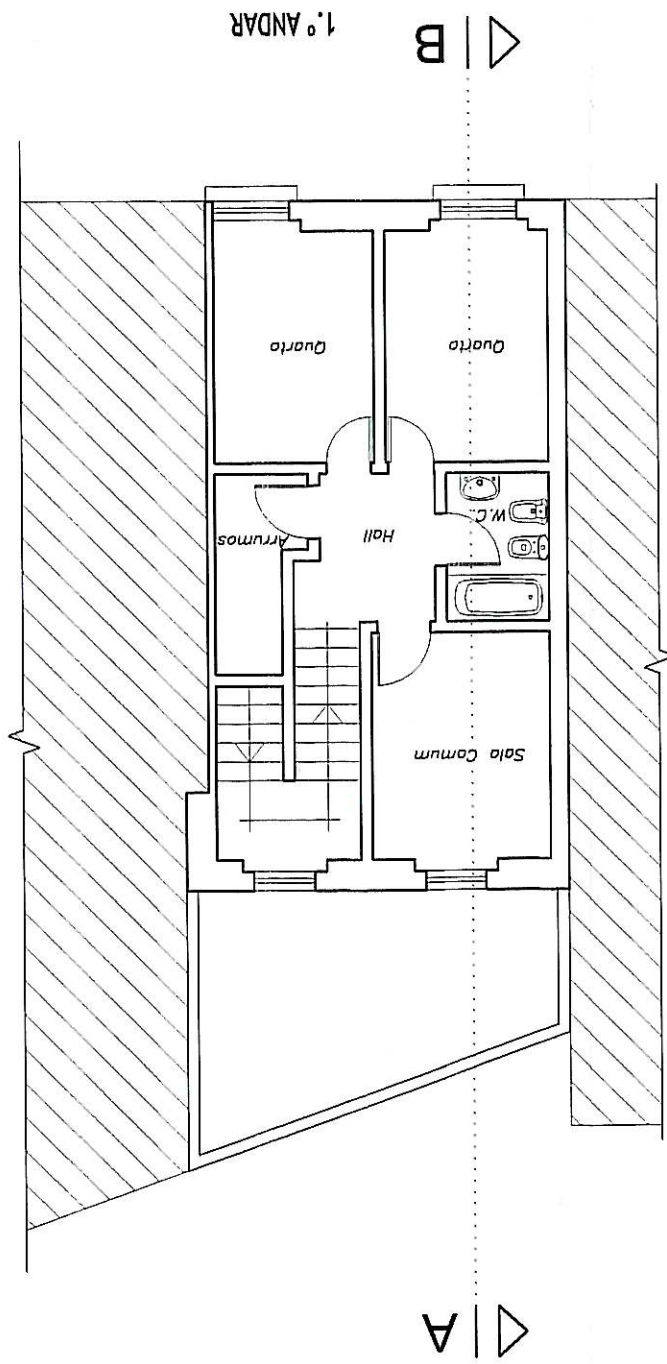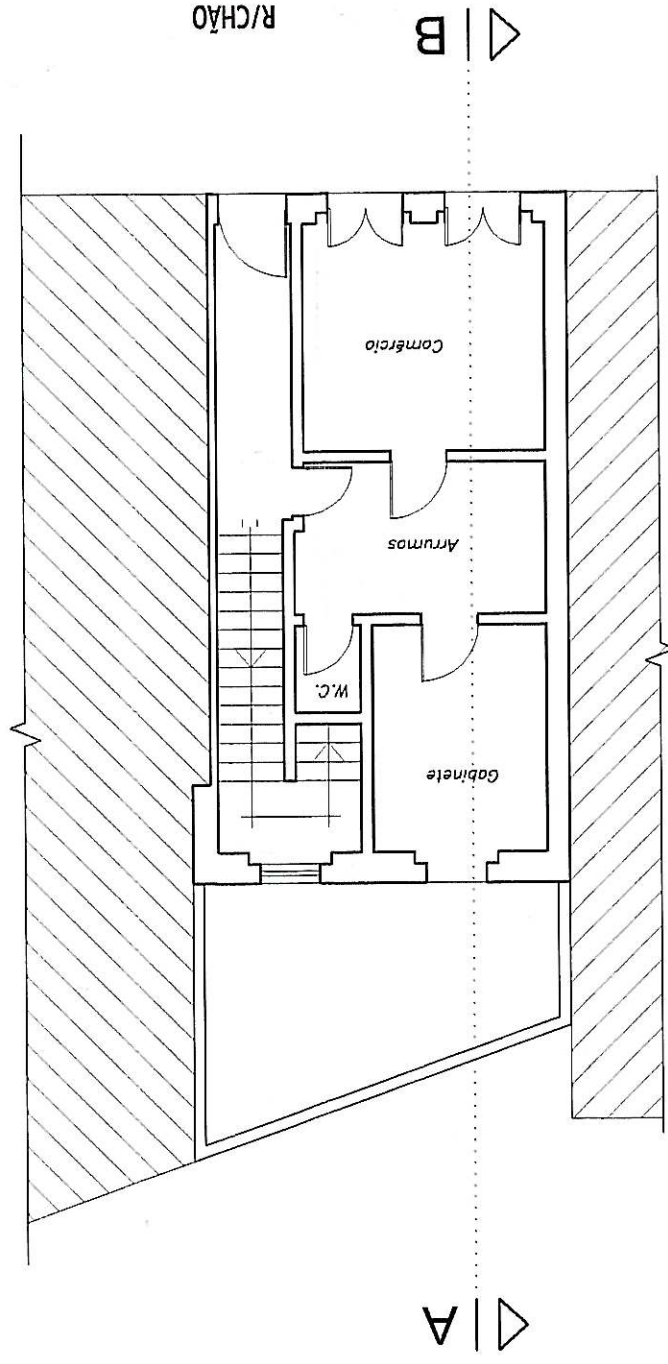



Desenhoeste
Arquitetura Engenharia Loteamentos

Rua Francisco Rocha, Lote 27 R/C
2530-110 LOURINHÃ

Tel./fax. 261461118 - Telem. 918620849 E-mail: contato@desenhoeste.com

www.desenhoeste.com

Requerente

MARIA IVONE PEREIRA CALADO E OUTRA

Local

Rua Calouste Gulbenkian, n.º 24 e 26
SANTIAGO DO CACÉM

Projecto

LEGALIZAÇÃO DE ALTERAÇÕES DE EDIFÍCIO

Desenho

PLANTAS - Telas Finais

Escala

1/100

Data

Maio 2006

Processo n.º

115/99

Desenhou

04

Folha n.º

Observações

Técnico


Este desenho é propriedade de Desenhoeste e está protegido pela lei dos direitos de autor, não podendo ser utilizado ou reproduzido sem autorização prévia.



CÂMARA MUNICIPAL
DE
SANTIAGO DO CACÉM

1.º ANDAR


A > B > D

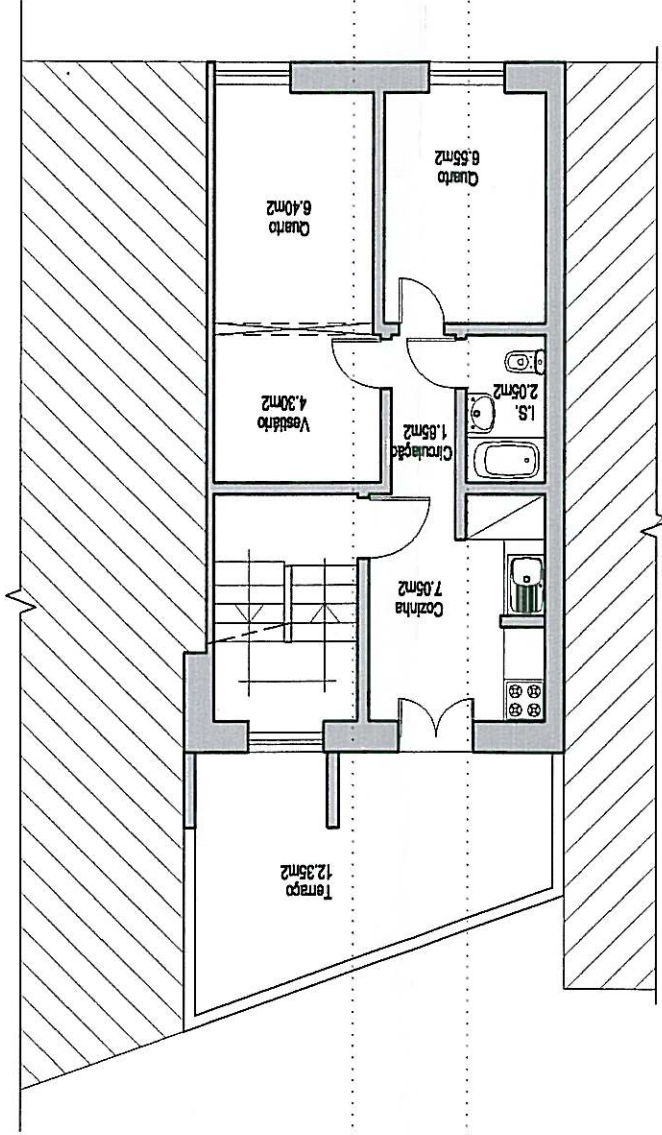

A > B > D

R/CHÃO

A > B > D

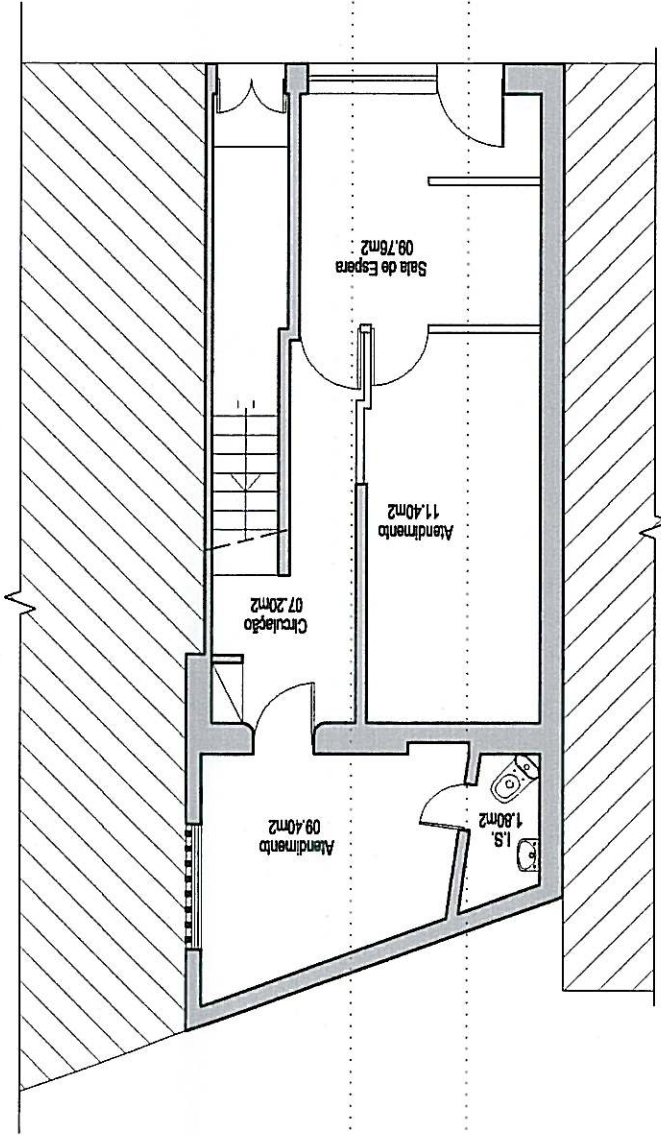

A > B > D



Desenhoeste
Arquitetura Engenharia Loteamentos

Rua Francisco Rocha, lote 27 R/c
2530-110 LOURINHÃ

Tel./Fax. 251461118 - Telem. 918620849 E-mail: contato@desenhoeste.com

www.desenhoeste.com

Requerente

MARIA IVONE PEREIRA CALADO E OUTRA

Local

Rua Calouste Gulbenkian, n.º 24 e 26
SANTIAGO DO CACÉM

Projecto

LEGALIZAÇÃO DE ALTERAÇÕES DE EDIFÍCIO

Desenho

PLANTA DE MOBILIÁRIO E EQUIPAMENTO

Escala

1/100

Data

Maio 2006

Processo n.º

115/99

Desenhou

Folha n.º

05

Observações

Técnico


[Handwritten signature]

Este desenho é propriedade de Desenhoeste e está protegido pela lei dos direitos de autor, não podendo ser alterado ou reproduzido sem autorização prévia.



CÂMARA MUNICIPAL
DE
SANTIAGO DO CACÉM

- Legenda:
- | | |
|----|--------------------------------------|
| 1 | Vitrine |
| 2 | Cadeiras |
| 3 | Bancada |
| 4 | Televisão |
| 5 | Ar Condicionado |
| 6 | Mesa de Apoio |
| 7 | Aparelho de Medição de Tensão Ocular |
| 8 | Secretária |
| 9 | Móvel Expositor |
| 10 | Medidor de Graduação |
| 11 | Aparelho de Refracção |

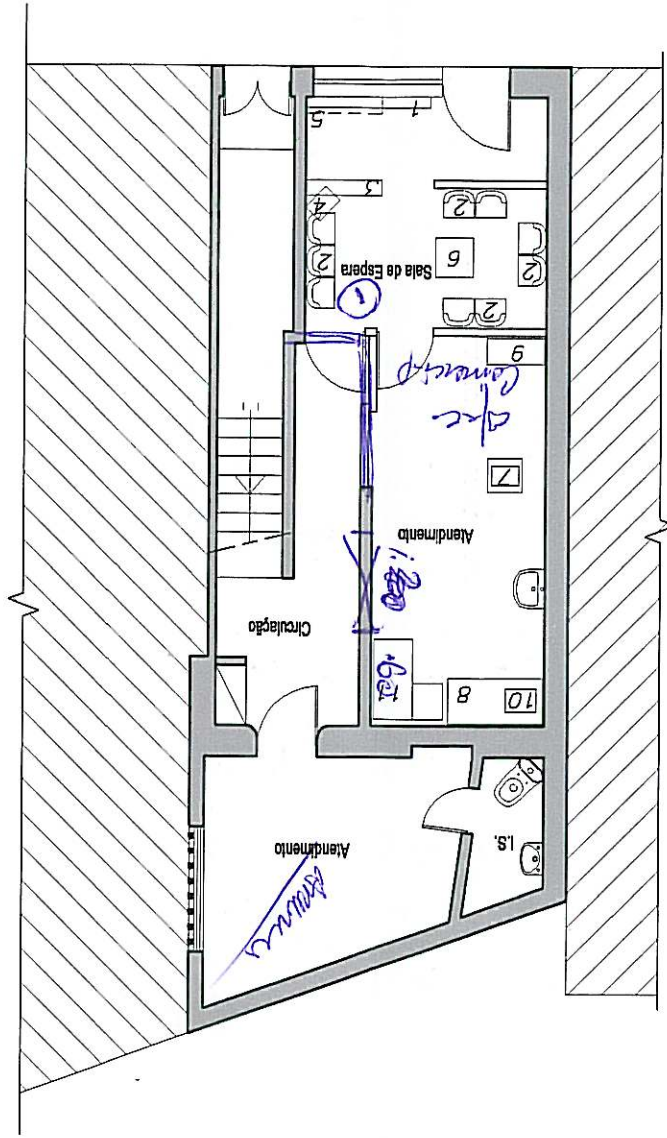

R/CHÃO

Canal
1.80
1.80
Canal
d.c.
1.80
1.80



Desenhoeste
Arquitectura Engenharia Loteamentos

Rua Francisco Rocha, Lote 27 8/c
2530-110 LOURINHÃ
Tel./Fax. 261461118 - Telem. 918620849 E-mail: contacto@desenhoeste.com

www.desenhoeste.com

Requerente

MARIA IVONE PEREIRA CALADO E OUTRA

Local

Rua Calouste Gulbenkian, n.º 24 e 26
SANTIAGO DO CACÉM

Projecto

LEGALIZAÇÃO DE ALTERAÇÕES DE EDIFÍCIO

Desenho

PLANTAS - Projecto Licenciado

Escala

1/100

Data

Setembro 2005

Processo n.º

115/99

Desenhou

Folha n.º


06


Observações

Técnico

[Handwritten signature]

Este desenho é propriedade de Desenhoeste e está protegido pelo lei dos direitos de autor, não podendo ser alterado ou reproduzido sem autorização prévia.

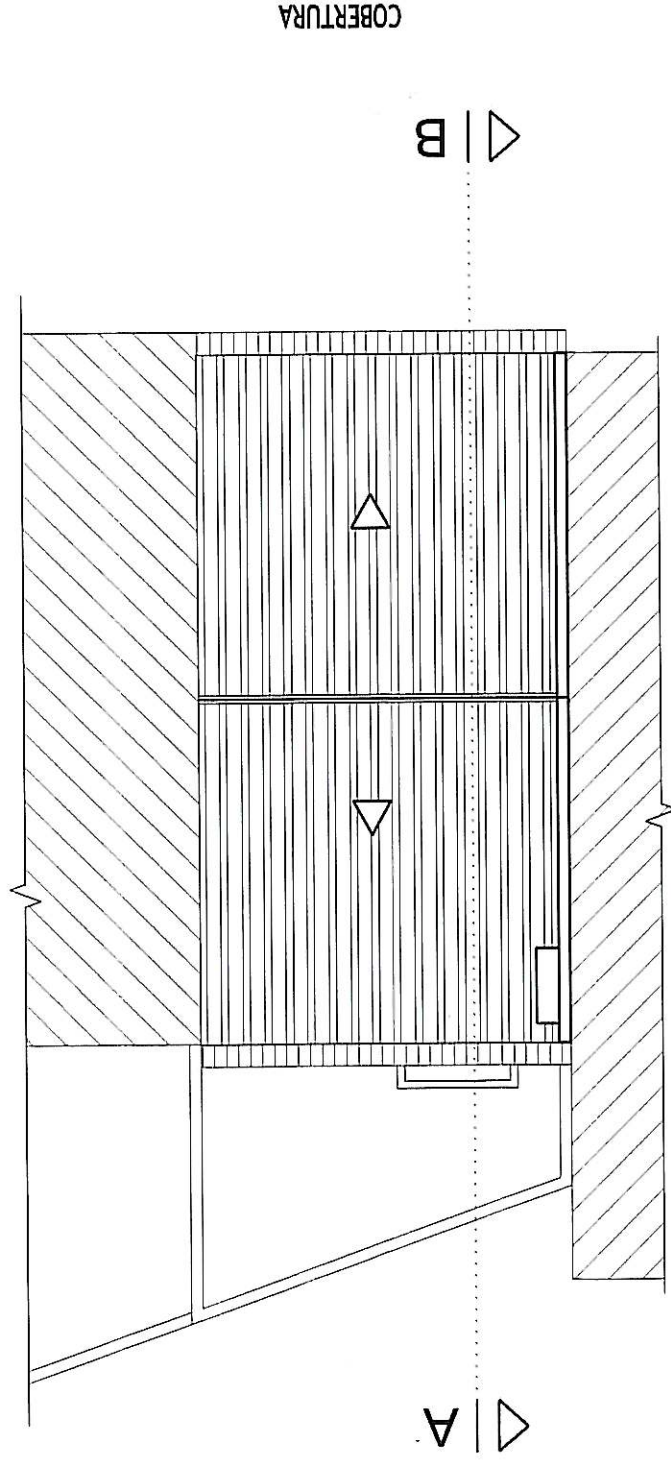

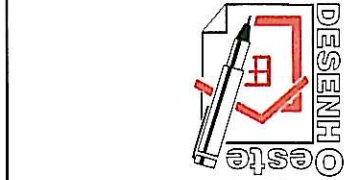

Desenhoeste
Arquitetura Engenharia Loteamentos
Rua Francisco Rocha, Lote 27 R/c
2530-110 LOURINHÃ
Tel/Fax: 261461118 - Telex: 918620849 E-mail: contacto@desenhoeste.com
www.desenhoeste.com

Requerente
MARIA IVONE PEREIRA CALADO E OUTRA

Local
**Rua Calouste Gulbenkian, n.º 24 e 26
SANTIAGO DO CACÉM**

Projecto
LEGALIZAÇÃO DE ALTERAÇÕES DE EDIFÍCIO

Desenho
PLANTAS - Alterações

Escala
1/100

Data
Julho 2006


Processo n.º
115/99

Desenhou

Folha n.º
07

Observações

**CÂMARA MUNICIPAL
DE
SANTIAGO DO CACÉM**

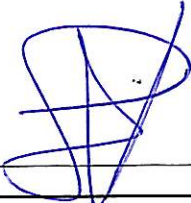
Técnico


Este desenho é propriedade de Desenhoeste e está protegido pela lei dos direitos de autor, não podendo ser alterado ou reproduzido sem autorização prévia.



**CÂMARA MUNICIPAL
DE
SANTIAGO DO CACÉM**


Δ|A|C

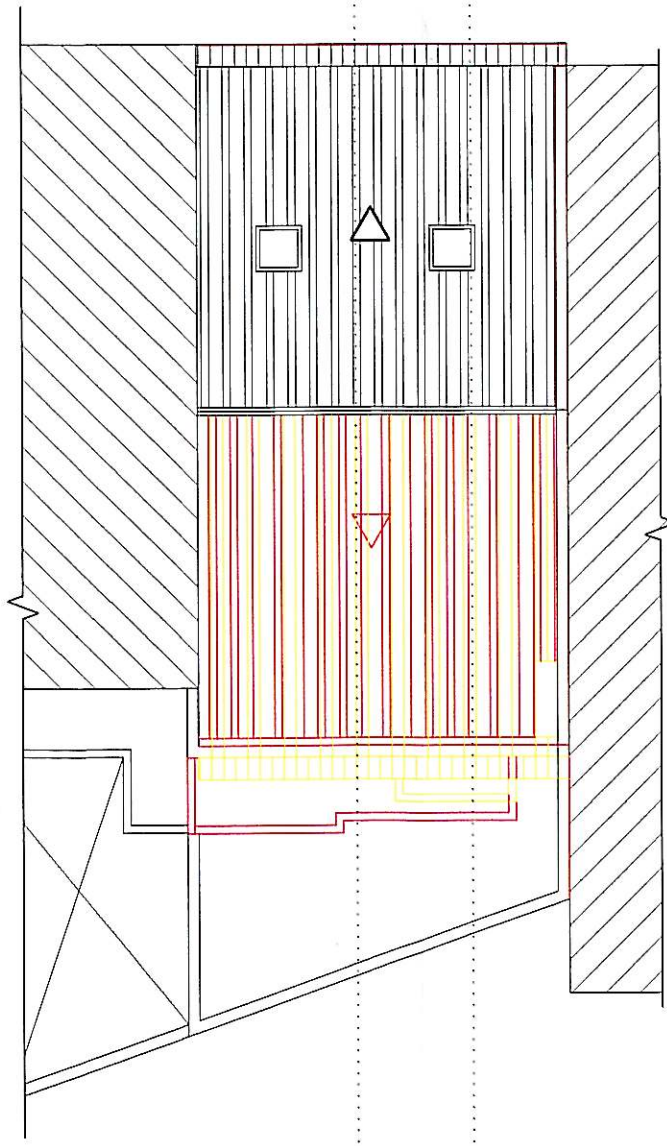

Δ|B|D

COBERTURA

Δ|A|C

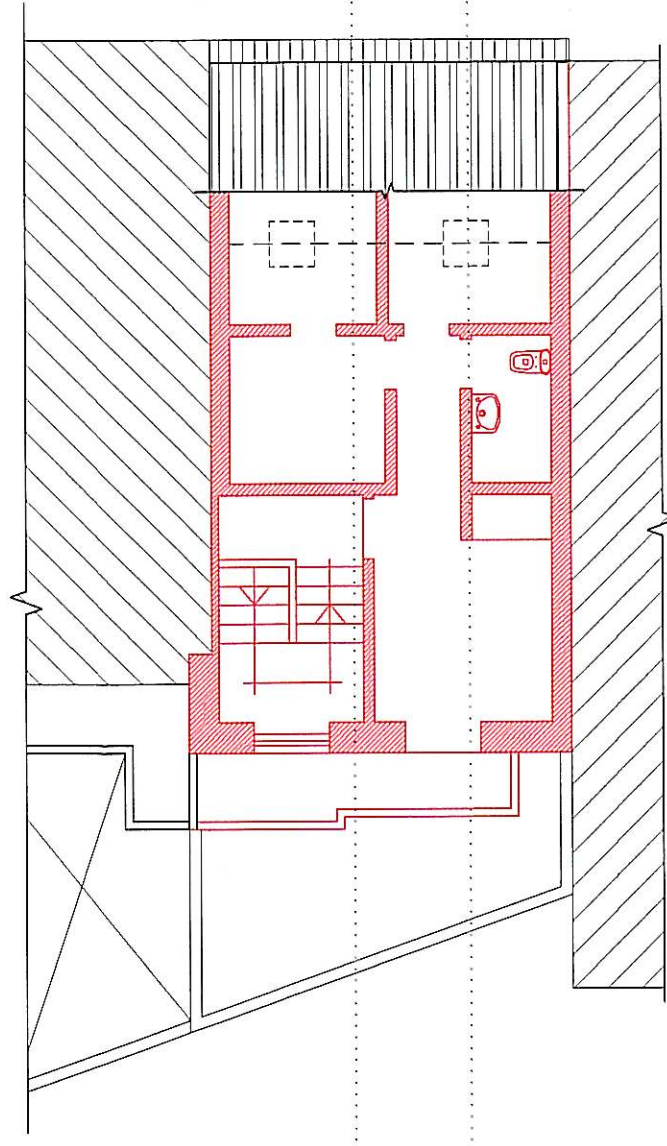

Δ|B|D

SOTÃO